

# MAÇONNER LES CLIMATS

## Quels sont les climats de la pierre ?

Intrinsèquement, la pierre possède des qualités thermiques qui la rendent très intéressante. Si instinctivement on pense à ces bénéfices pour l'homme, il peut être pertinent de questionner ces apports plus largement sur le vivant et sa capacité à constituer des microclimats. Dans cette optique, le projet MAÇONNER LE CLIMAT s'implante dans les anciens Murs à pêches de Montreuil. Cet espace agricole aujourd'hui en perte de vue est propice à accueillir le retour d'une production maraîchère dans nos territoires urbanisés.

MAÇONNER LE CLIMAT est donc un projet de conception de mur en pierre qui, en réemployant une technique historique, vise à faire émerger **trois grands « climats »** : un climat pour produire, un climat pour conserver et un climat pour consommer. Ces espaces très marquants du projet viennent articuler d'autres fonctions qui font vivre le site : sensibiliser au rapport à la nature et valoriser le caractère patrimonial du site. La pierre est alors un acteur majeur des environnements qui vont découler de son traitement.

Ce projet est une requalification d'un site délaissé qui offre pourtant de nombreuses qualités en réinstallant une production agricole dans la ville, en apportant de la biodiversité et en revitalisant un site en désertion.




PLAN MASSE - ÉCHELLE 1:1000



LES MURS À PÊCHES EN 1920

LES MURS À PÊCHES AUJOURD'HUI


RESTAURATION

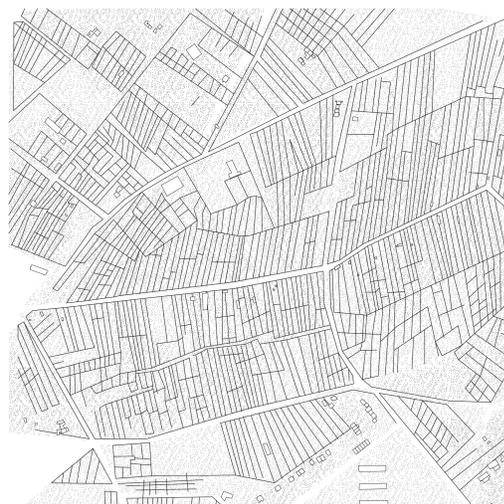


PLAN DE SITUATION PARC DES MURS À PÊCHES 1920 - ÉCHELLE 1:2000




PLAN DE SITUATION PARC DES MURS À PÊCHES - ÉCHELLE 1:2000

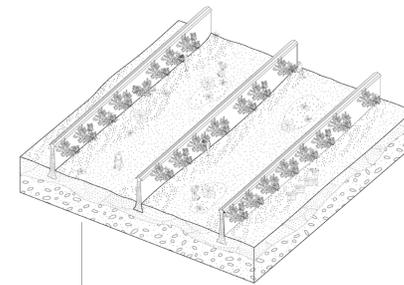


1. CULTIVER LES MURS  
LES VERGERS

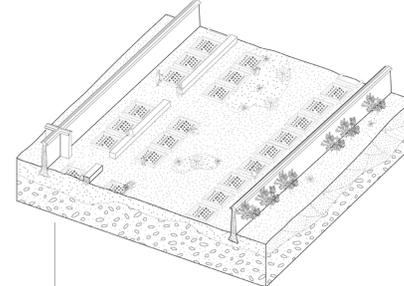


2. DIVERSIFIER LES CULTURES  
LES POTAGERS

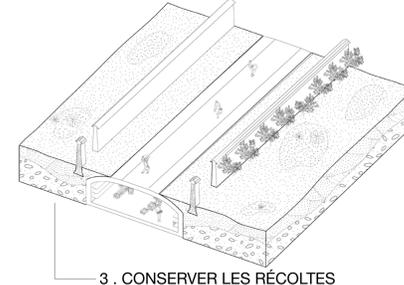


3. CONSERVER LES RÉCOLTES  
LE STOCK

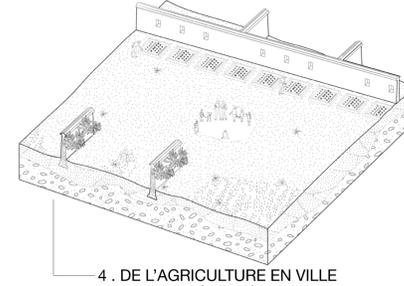

4. DE L'AGRICULTURE EN VILLE  
FORMER LA RÉCOLTE

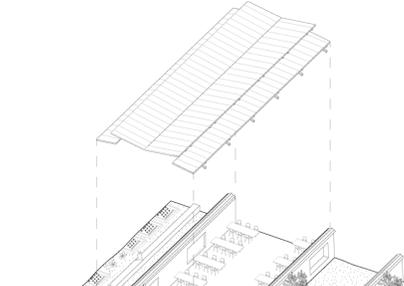

5. DES CIRCUITS COURTS  
CONSOMMER SUR PLACE


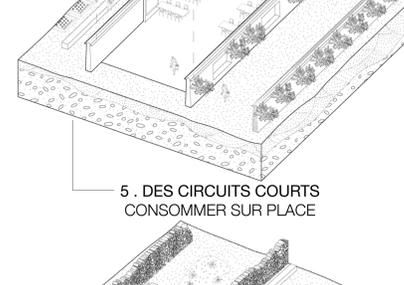


6. PATRIMOINE À VALORISER  
VISITER LES MURS




PLAN DE REZ-DE-CHAUSÉE - ÉCHELLE 1:200

COUPE PAYSAGÈRE - ÉCHELLE 1:200

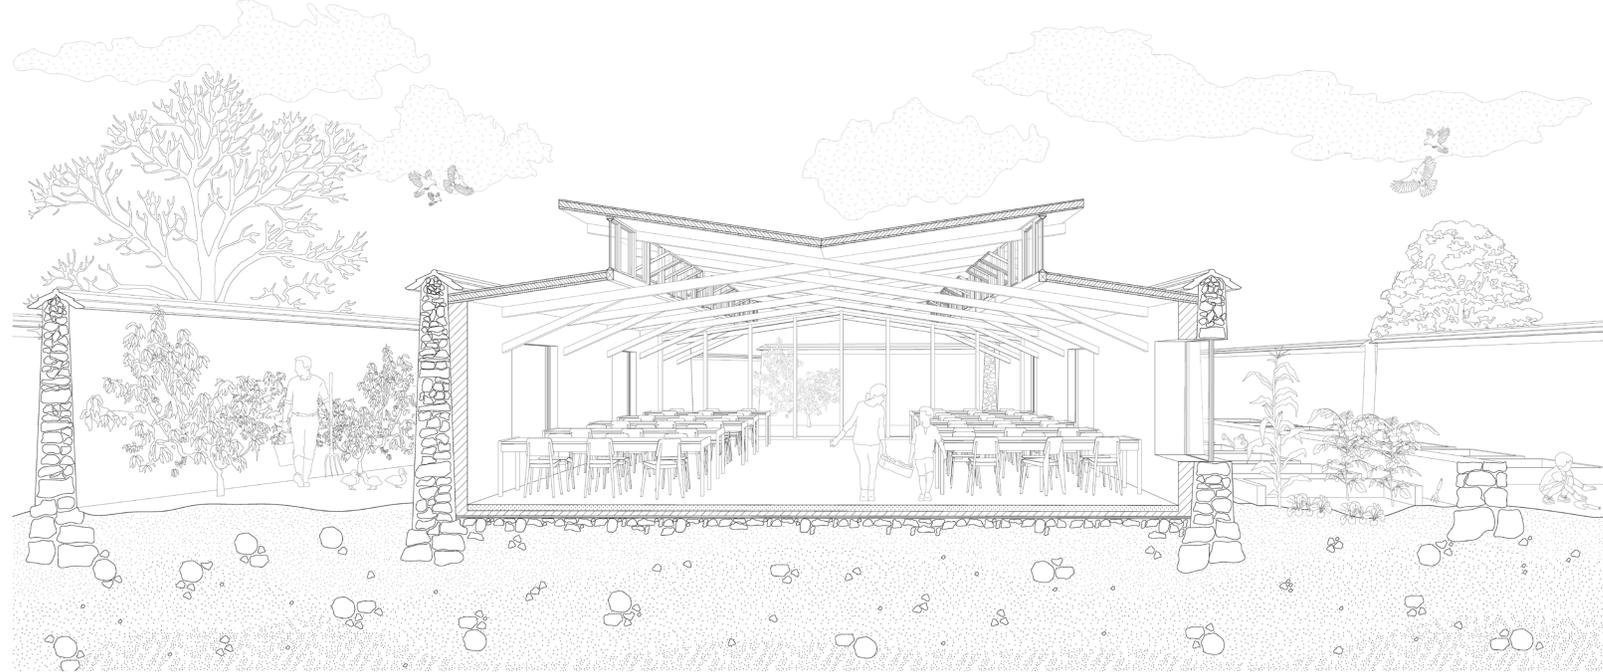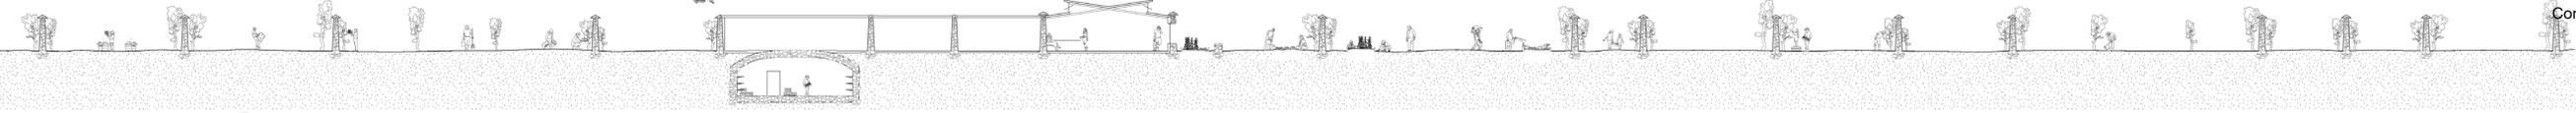

COUPE PERSPECTIVE DE L'ESPACE DE CONSOMMATION - ÉCHELLE 1:33

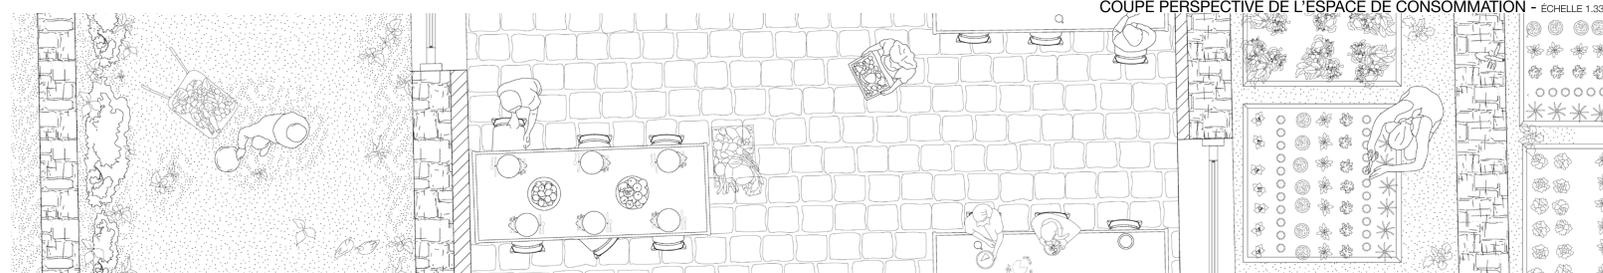


PLAN DE L'ESPACE DE CONSOMMATION - ÉCHELLE 1:33




- 1 RÉVERBÉRATION DE LUMIÈRE
- 2 DÉGAGEMENT DE VAPEUR
- 3 REMONTÉE CAPILLAIRE
- 4 FOSSE DE PLANTATION
- 5 PASSAGE DU HÉRISSEON
- 6 PARRAING EN PIERRE CALCAIRE
- 7 ARBRE PALISSÉ
- 8 SEMELLE DE LABOUR
- 9 SUBSTRAT
- 10 CHAPERON EN TUILE ET EN PLÂTRE

COUPE DÉTAILLÉE - ÉCHELLE 1:20

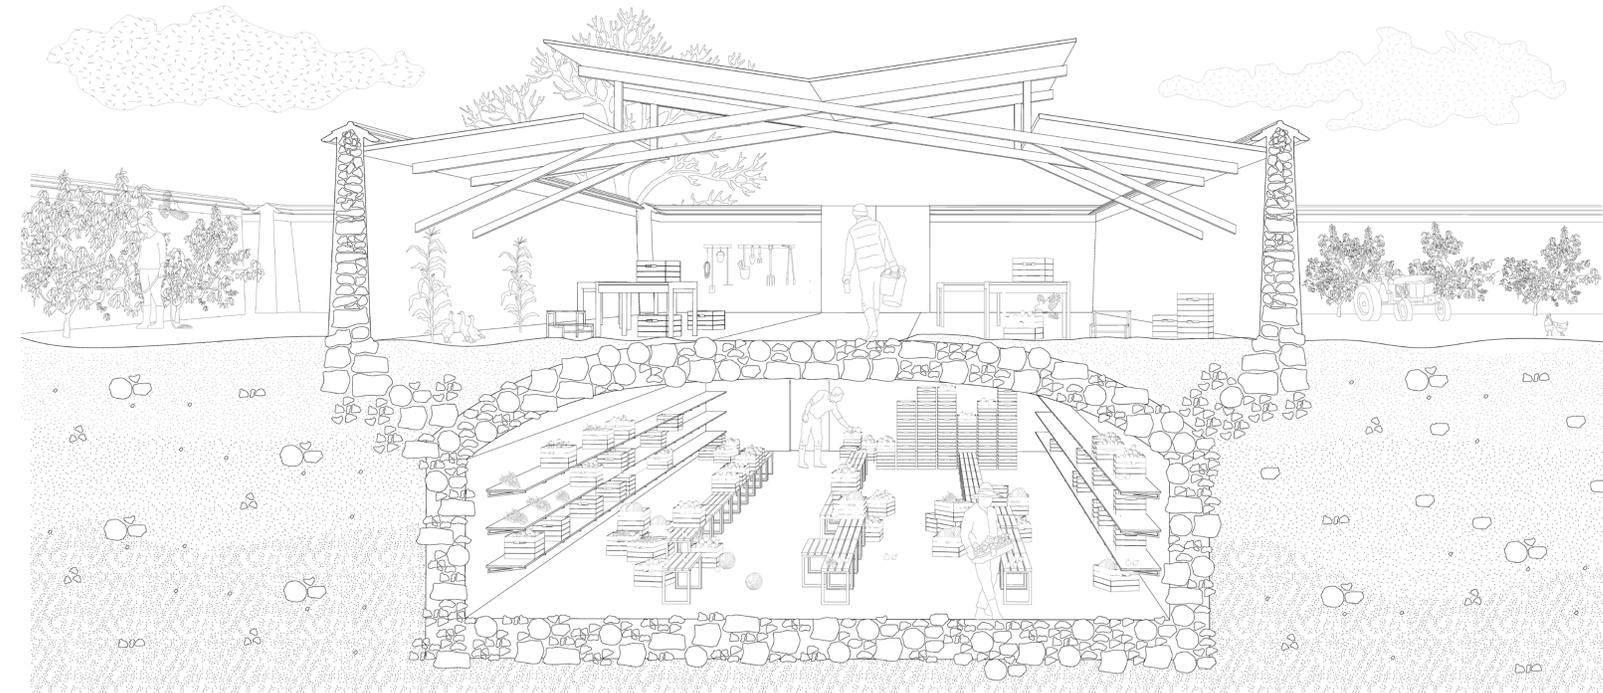

COUPE PERSPECTIVE DE L'ESPACE DE CONSERVATION - ÉCHELLE 1:33

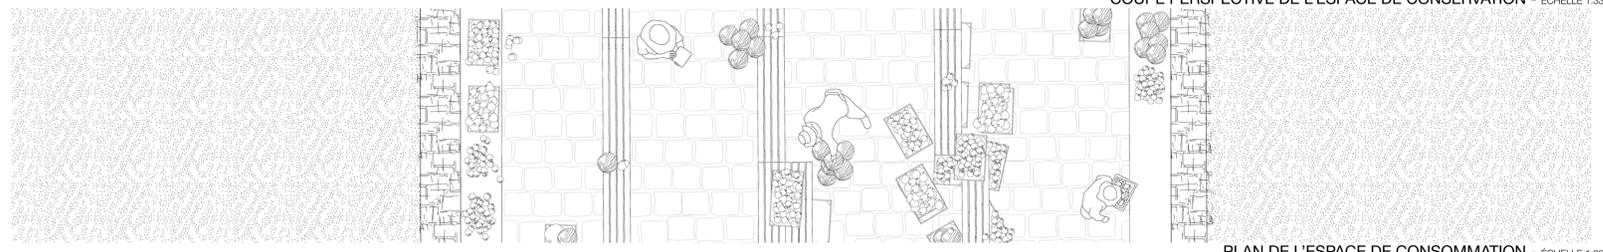

PLAN DE L'ESPACE DE CONSOMMATION - ÉCHELLE 1:33

