

HORIZONS ENTRE ÉMERGENCE ET ENFOUISSEMENT



SOUÈVEMENT DU MUR HABITÉ ET INVERSION DU PHÉNOMÈNE DE GRAVITÉ



APPEL DE LUMIÈRE DE LA SÉQUENCE D'ENTRÉE



ABSTRACTION DU CONTEXTE DU LITTORAL PAR L'ESPACE CENTRIPÈTE ENTRE PROJET ET FORT




COUPE PERSPECTIVE SUR LES CHAMBRES ET LE BASSIN 40°C



CIRCULATION DE L'HÔTEL TOURNÉE VERS L'ESPACE MINÉRAL DU FORT



CADRAGE SUR L'ÉGLISE SAINT-JOSEPH DU HAVRE ET L'EMBOUCHURE DE LA SEINE

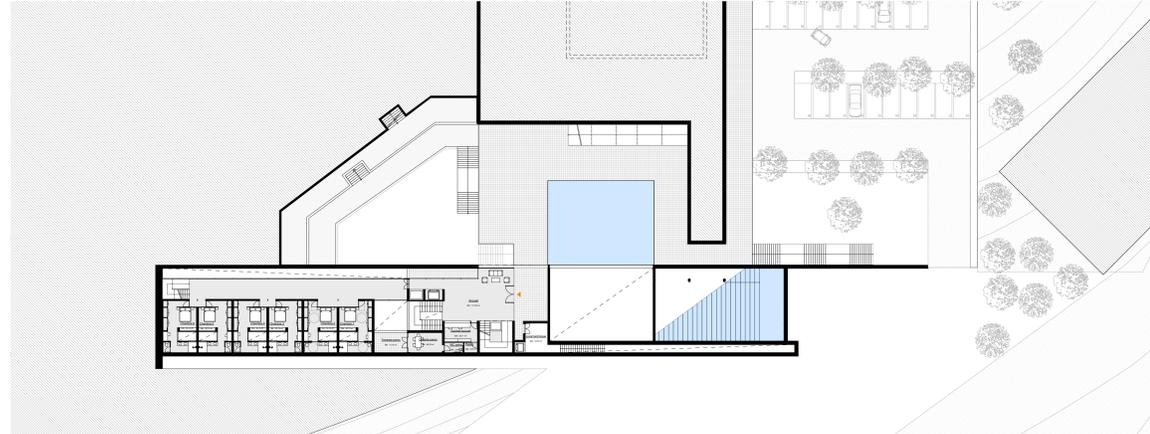

PLAN R+2 / ACCUEIL HÔTEL // +67.00M // ÉCHELLE : 1/200




ESPACE DU BASSIN THERMAL 35°C



LUMIÈRES ZÉNITHALES DU BASSIN THERMAL 30°C



LUMIÈRE ZÉNITHALE ET RAPPORT AU SOL DU BASSIN THERMAL 40°C

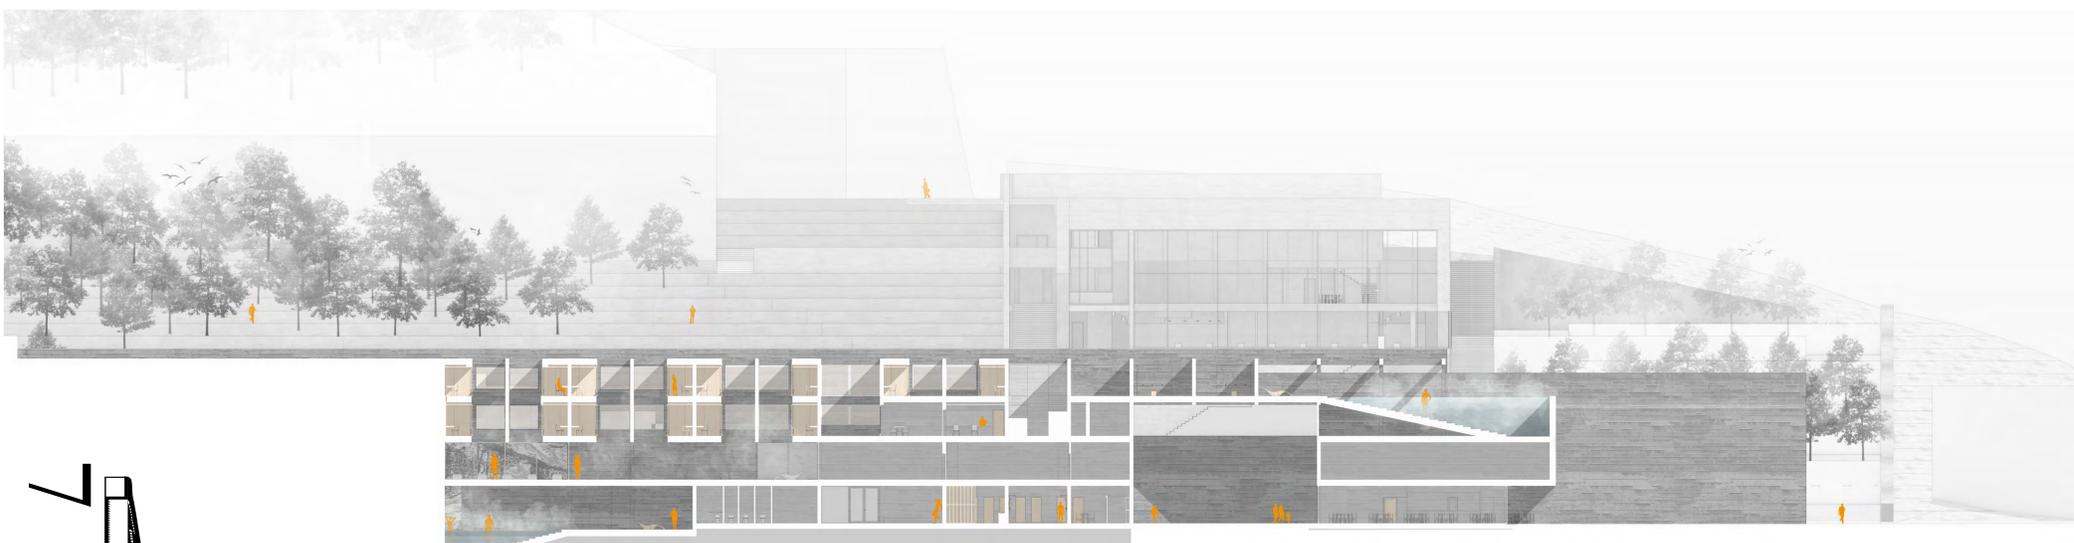

COUPE LONGITUDINALE // ÉCHELLE : 1/200