UNE NOUVELLE CONCEPTION DE L'HÔTELLERIE À PARIS

PLAN DE MASSE Ech:1/2000

DIAGRAMME DES INTENTIONS DU PROJET URBAIN

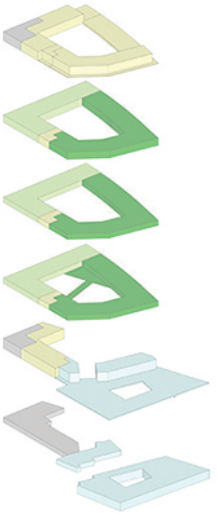

FAÇADE EXISTANTE DE 1925 Ech: 1/500

PROGRAMME DU PROJET

SALLE D' EXPOSITION
ZONE DE LIVRAISON
BUREAU DE SÉCURITÉ
COFFRE FORT
ACCUEIL HOTEL
SALLE DES VENTES
SALLE DE RESTAURATION
BAR LUNCH
JARDIN D' HIVER
2 ATELIERS COMMUNS
2 SALONS COMMUNS
44 CHAMBRES D' ARTISTES
74 CHAMBRES PARTICULIERS
SALLE DE FITNESS
SPA
SALLE DE FITNESS AQUATIQUE
JARDIN EXTÉRIEUR
SALLE DE RECEPTION

ZONE D' EXPOSITION
ZONE TECHNIQUE
ZONE D' ACTIVITÉE HOTELIÈRE
ZONE DES CHAMBRES DES PARTICULIERS
ZONE DES CHAMBRES D' ARTISTES

AXONOMÉTRIE PROGRAMMATIQUE

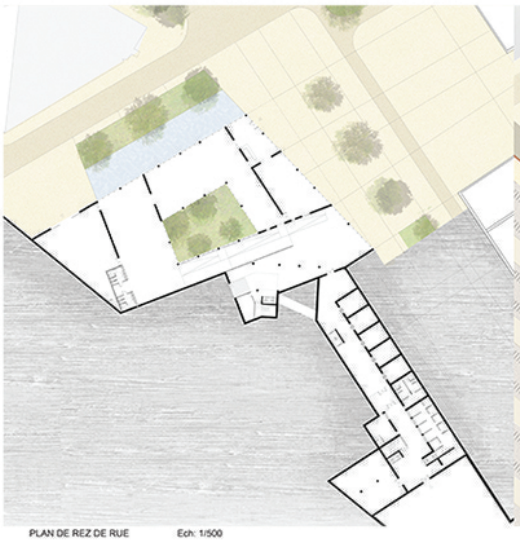

PLAN DE REZ DE RUE Ech: 1/500

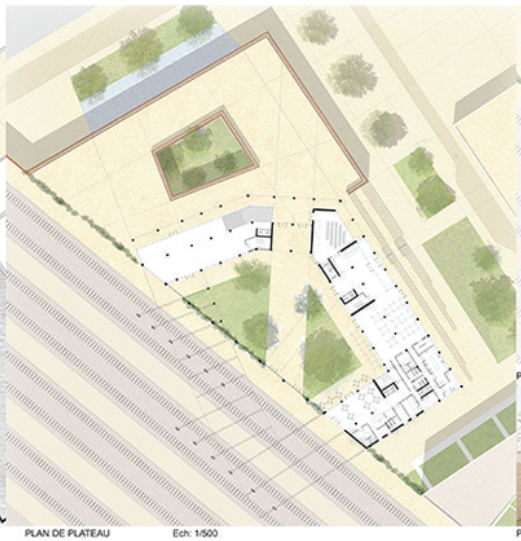

PLAN DE PLATEAU Ech: 1/500

PLAN DU 1er ÉTAGE ET 3ème ÉTAGE Ech: 1/500

PERSPECTIVE DEPUIS UNE CHAMBRE D'ARTISTE

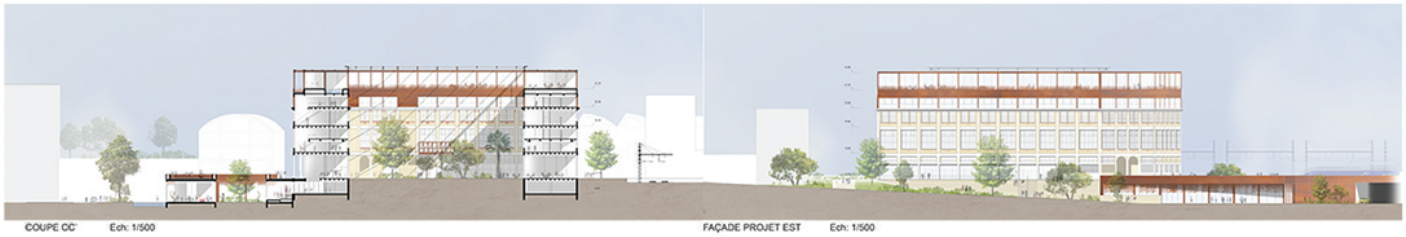

COUPE CC' Ech: 1/500

FAÇADE PROJET EST Ech: 1/500

PERSPECTIVE DEPUIS LA RUE DE RAMBOUILLET

PERSPECTIVE DEPUIS LA COUR INTÉRIEURE

Perisset Pierre - A.Mosca - S.Mémet - DE6 : Transformations - S9+S10 - 2018