


GRANVILLE - LA CITÉ GASTRONOMIQUE



PLAN MASSE - RDC HAUT ECH 1/200



ÉLEVATION SUD ECH 1/200

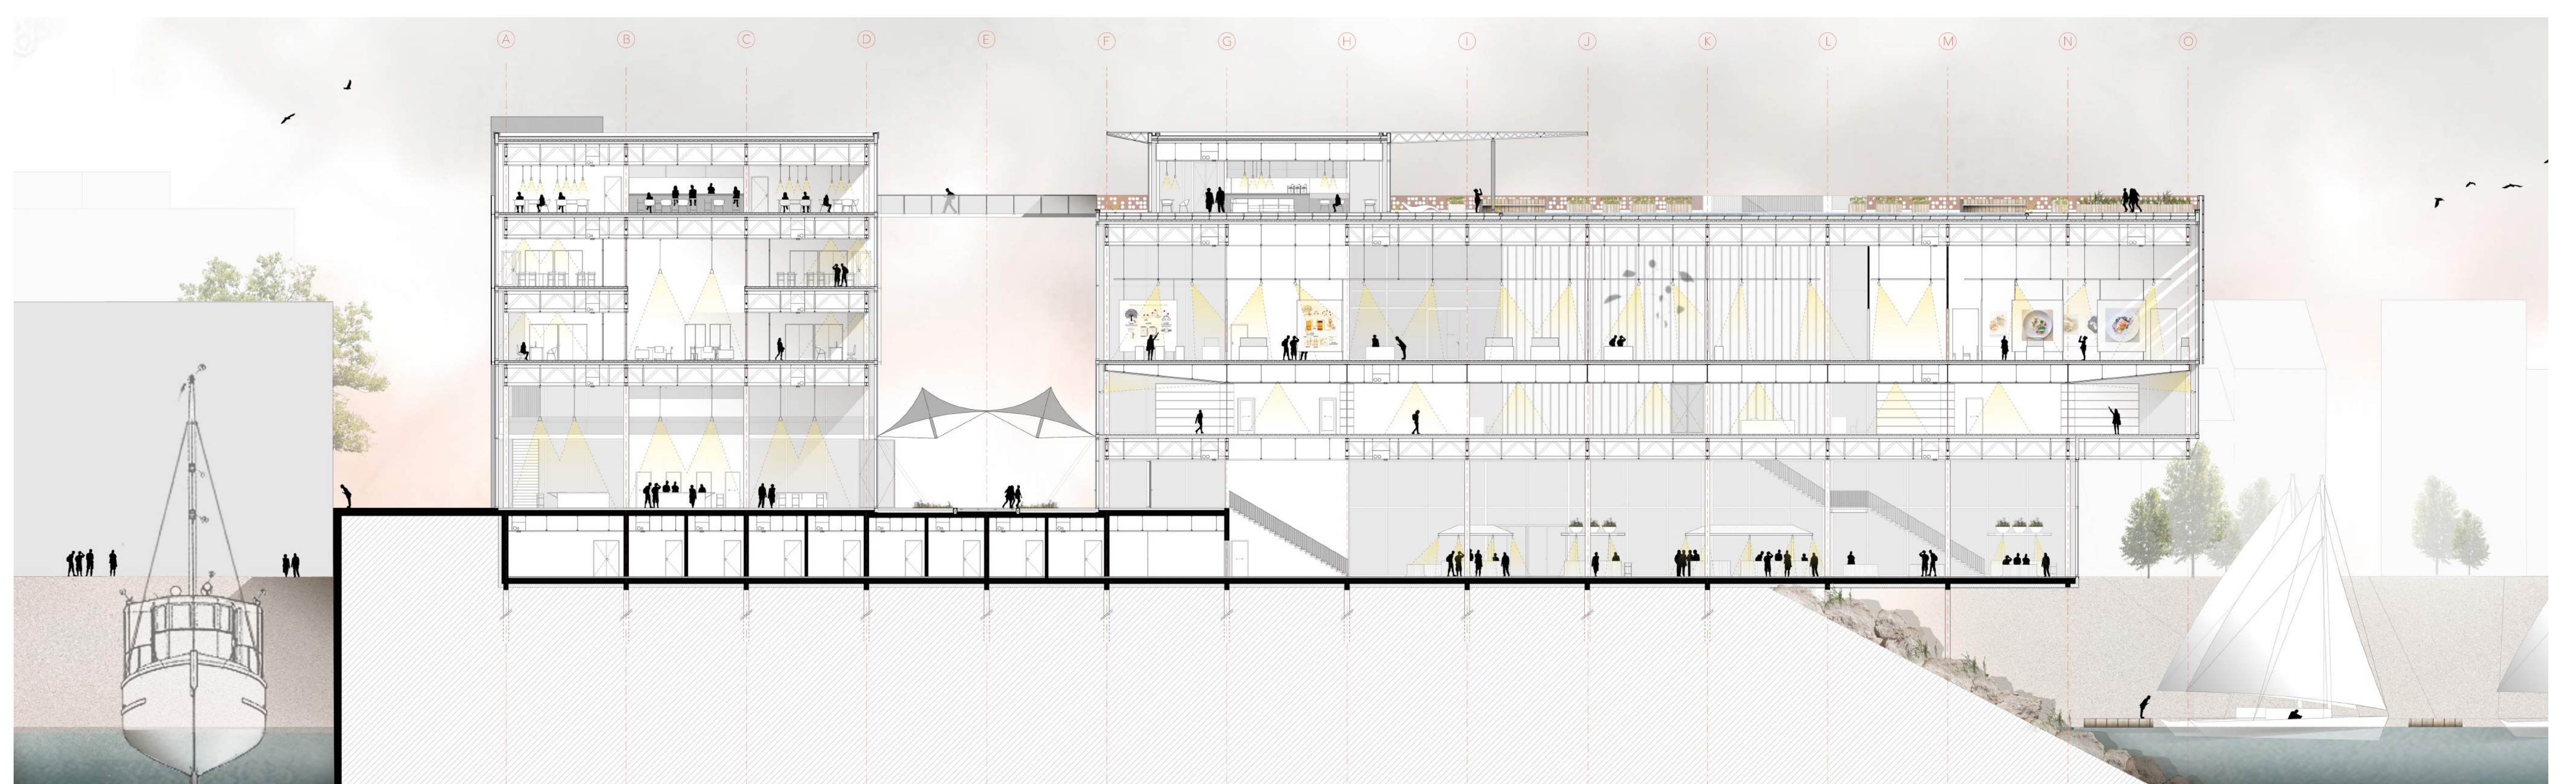


COUPE 1 ECH 1/200



LE PORT DE PLAISANCE - L'allée arborée



LE TOIT TERRASSE - Jardins et potagers

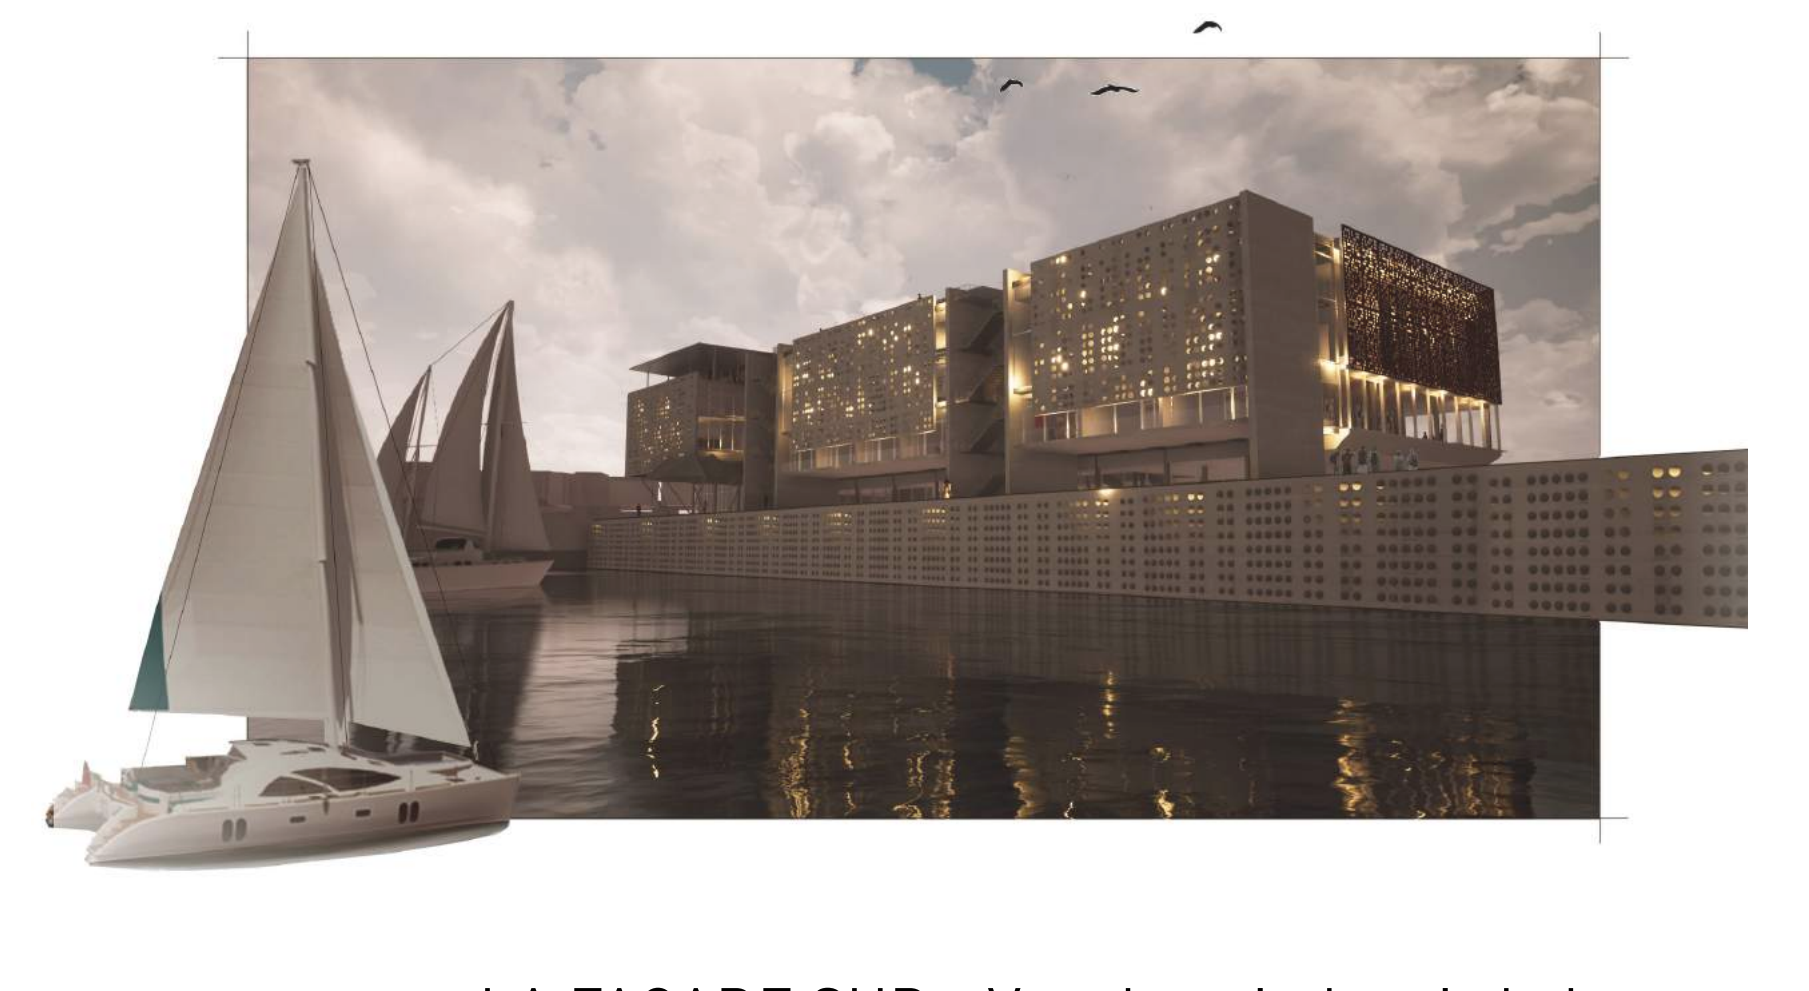

LA FAÇADE SUD - Vue de nuit depuis le bateau

HÉNAULT Laura - CHASSAIS Jean-Luc - DE4 FAIRE - S9 + S10 - 2019