



Les mutations des berges des faisceaux ferroviaires

(Sol)idariser les Halles Charolais

Zoom 1

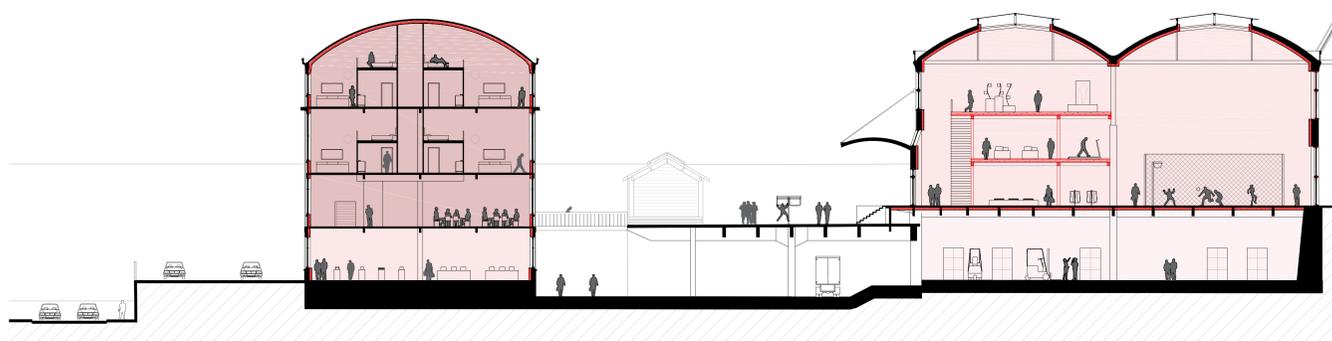

Coupe 1/200

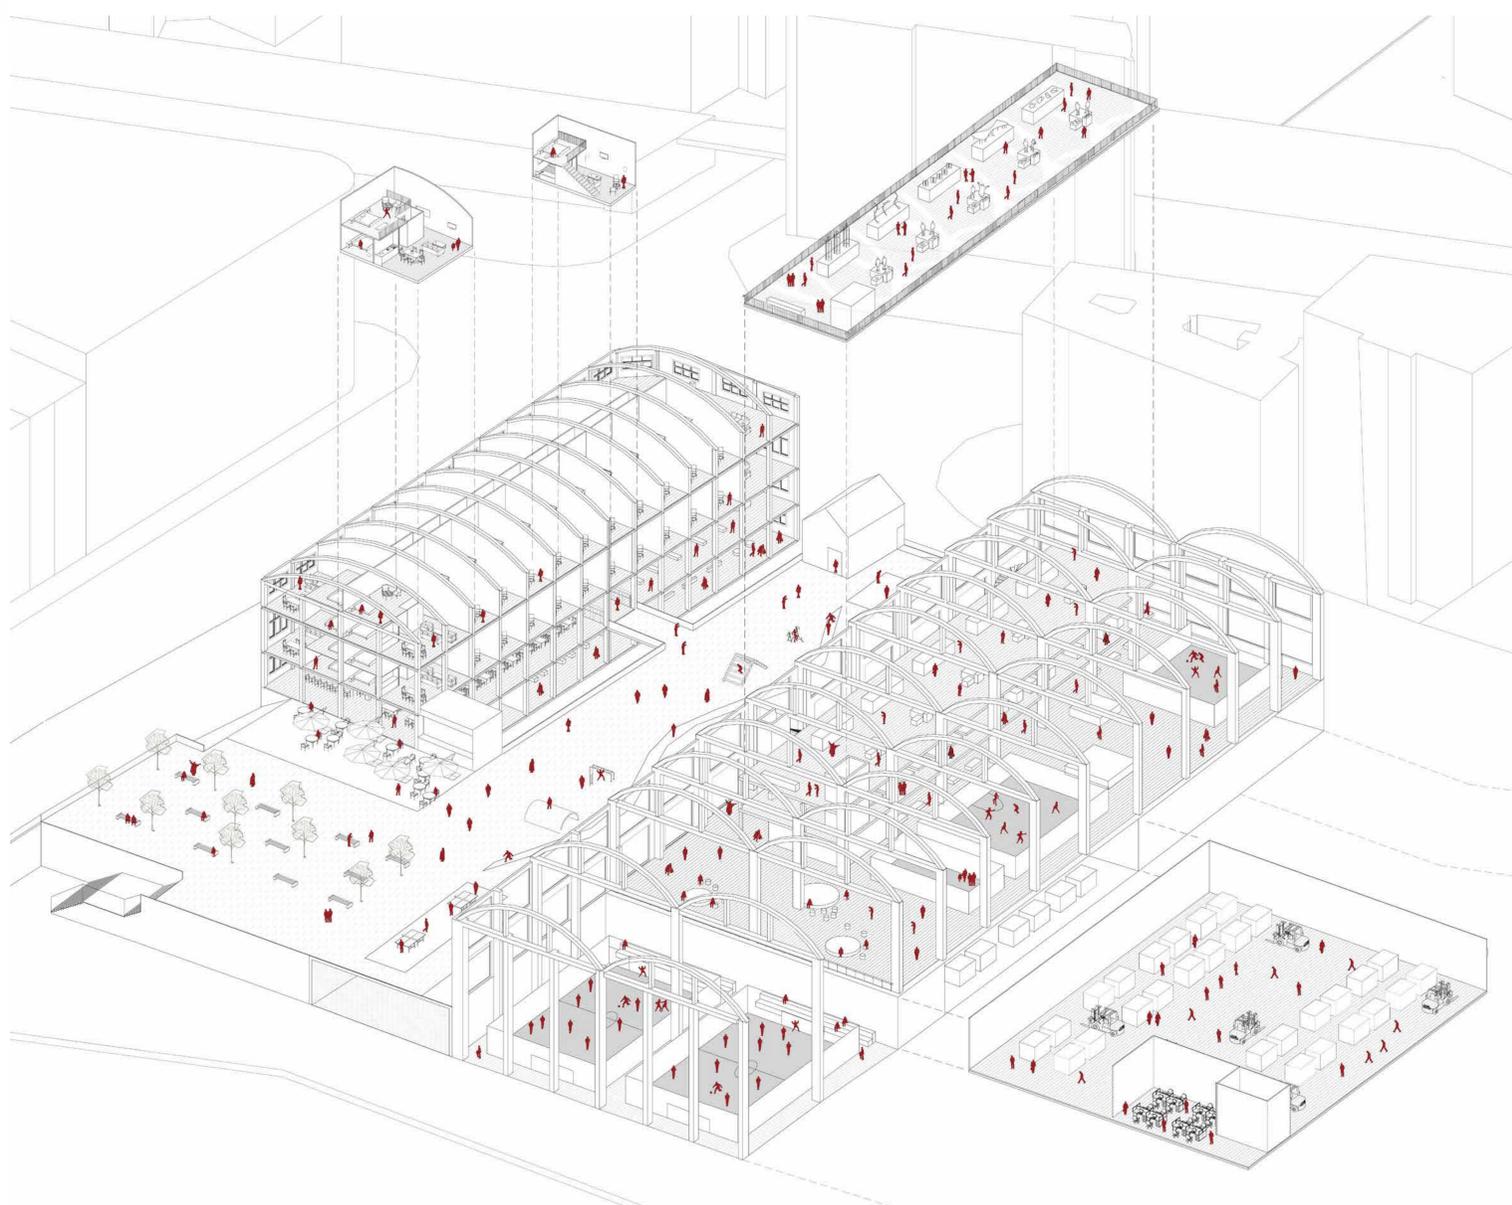

Axonométrie du projet



Perspective Showroom