

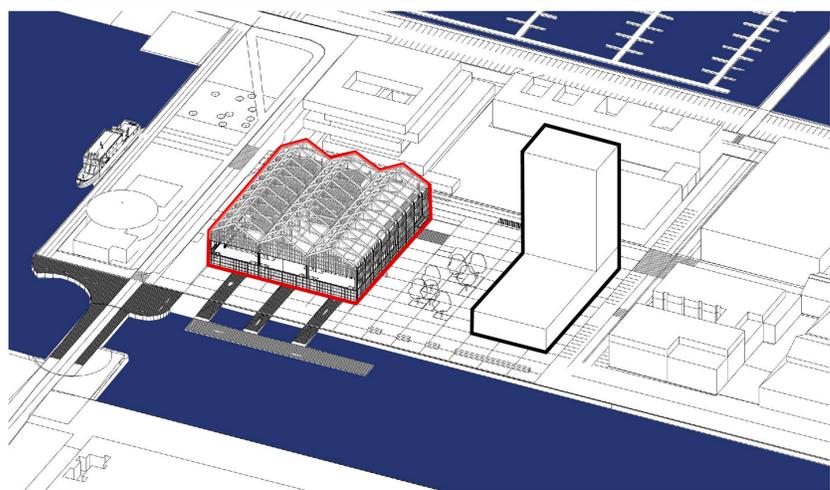



LE PAVILLON DU BASSIN, dans un nouveau pôle nautique urbain au Havre

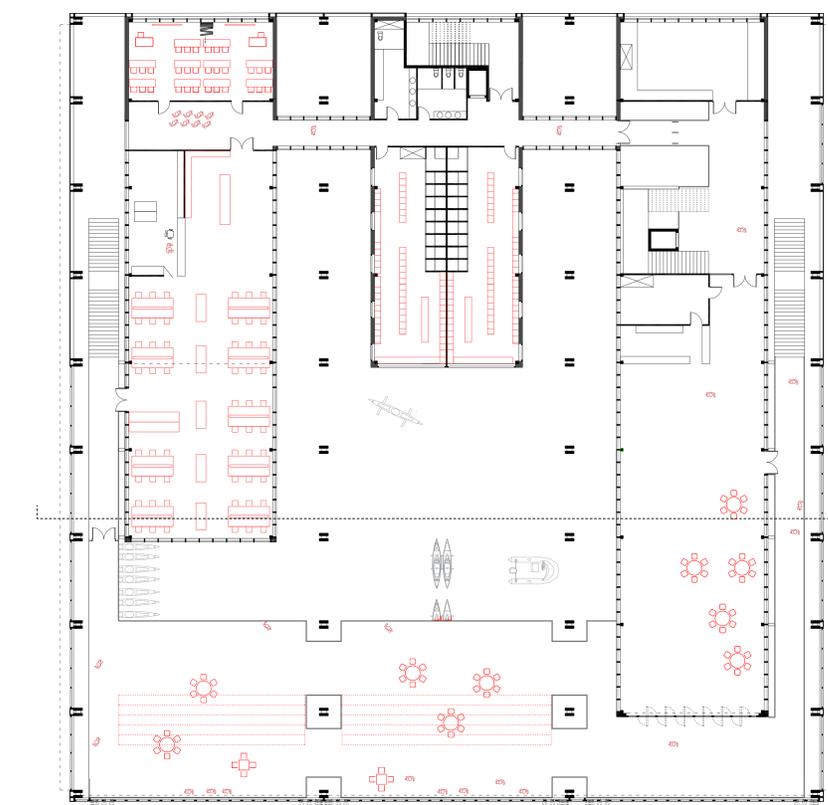


axonométrie, démarche urbaine
pavillon nautique et centre communautaire du campus universitaire

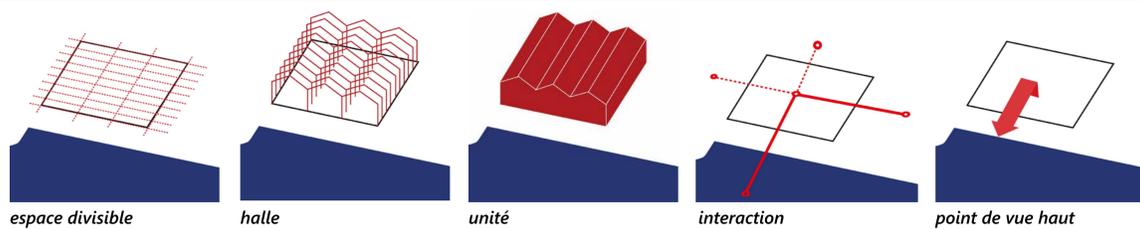

plan de R+1 1:200°
la vaste terrasse s'adapte aux activités, des gradins escamotables sont installés lors d'événements

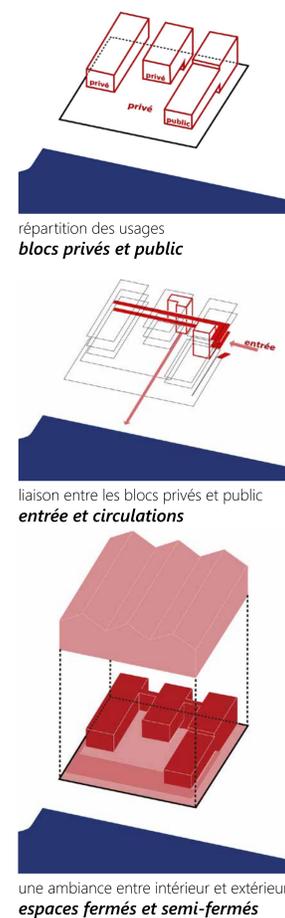

vue de la façade sud-est
la façade s'ouvre et se ferme au gré des usages et des intempéries

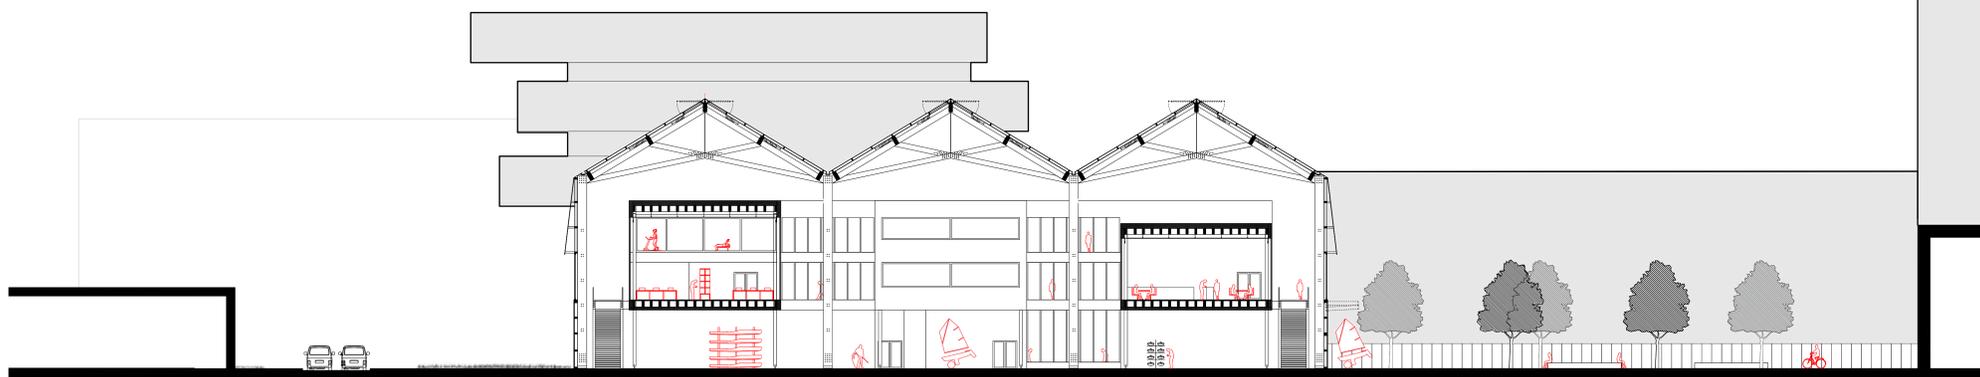

coupe 1:200°
l'ossature primaire de la halle et les blocs sont indépendants



vue depuis le centre de documentation spécialisé
les composants du programme sont à la fois isolés et connectés
l'espace de stockage adaptable participe à la vie du centre