

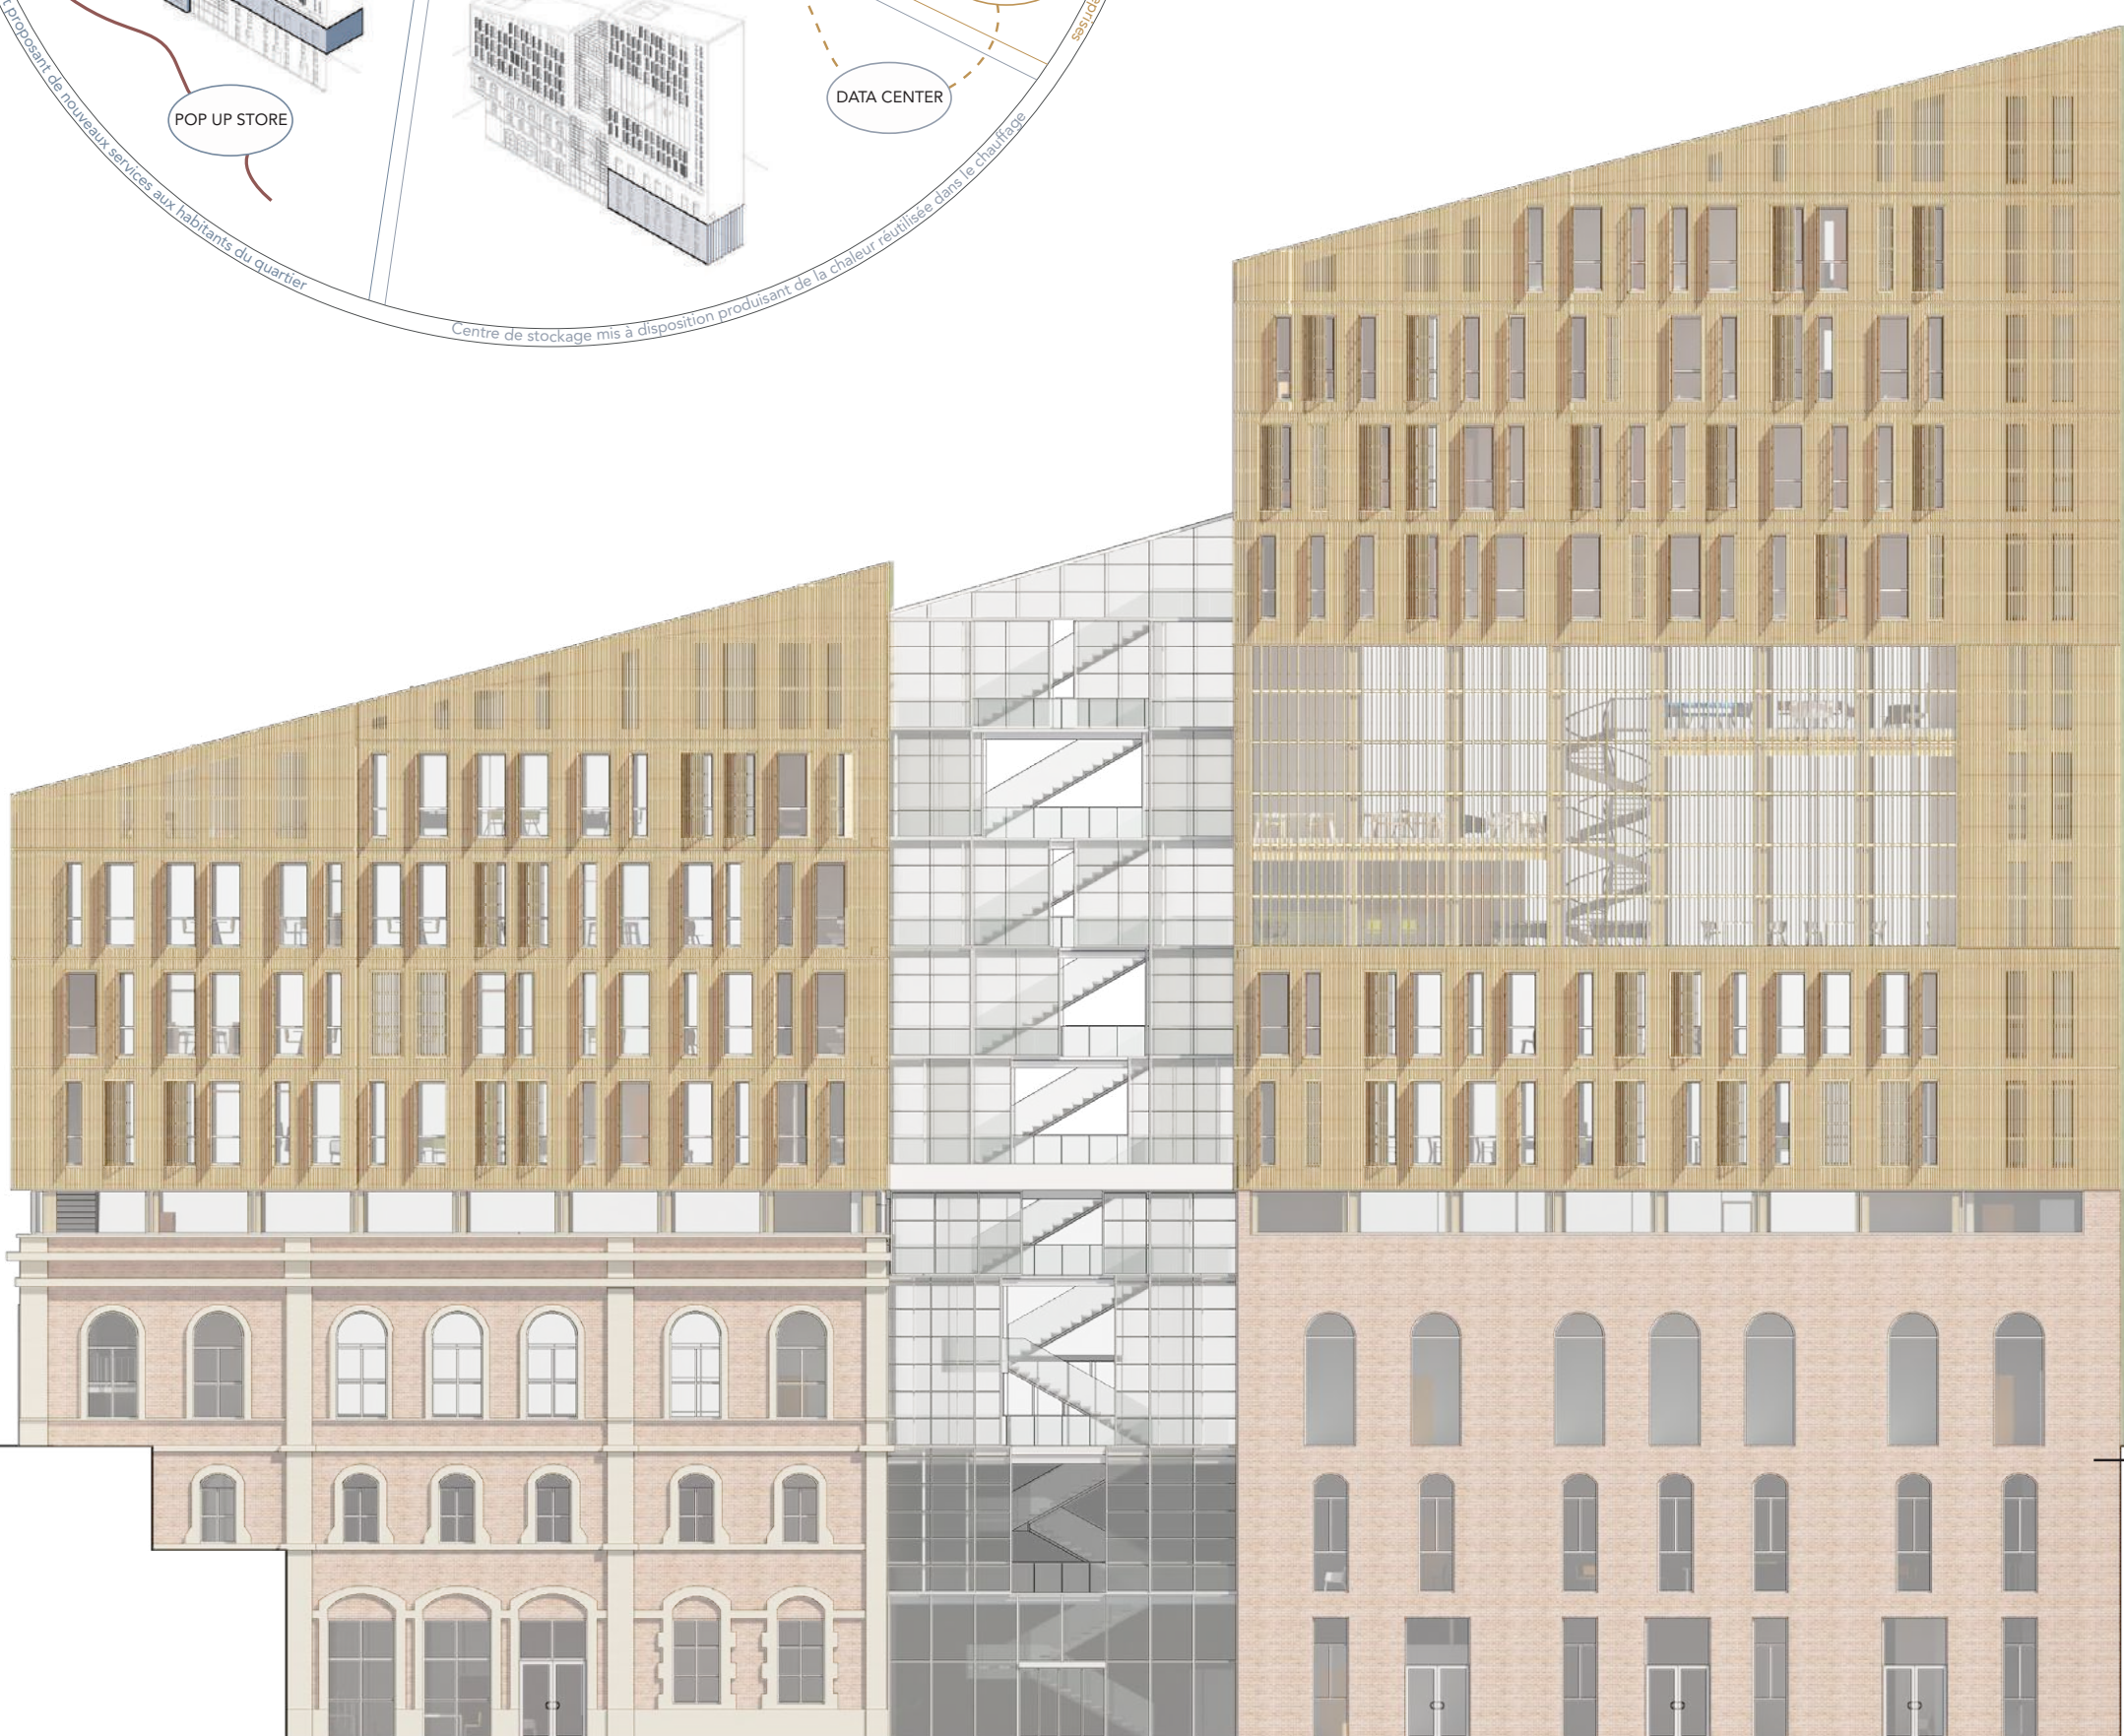


GARE MASSÉNA :

ÉDIFIER UNE NOUVELLE MIXITÉ

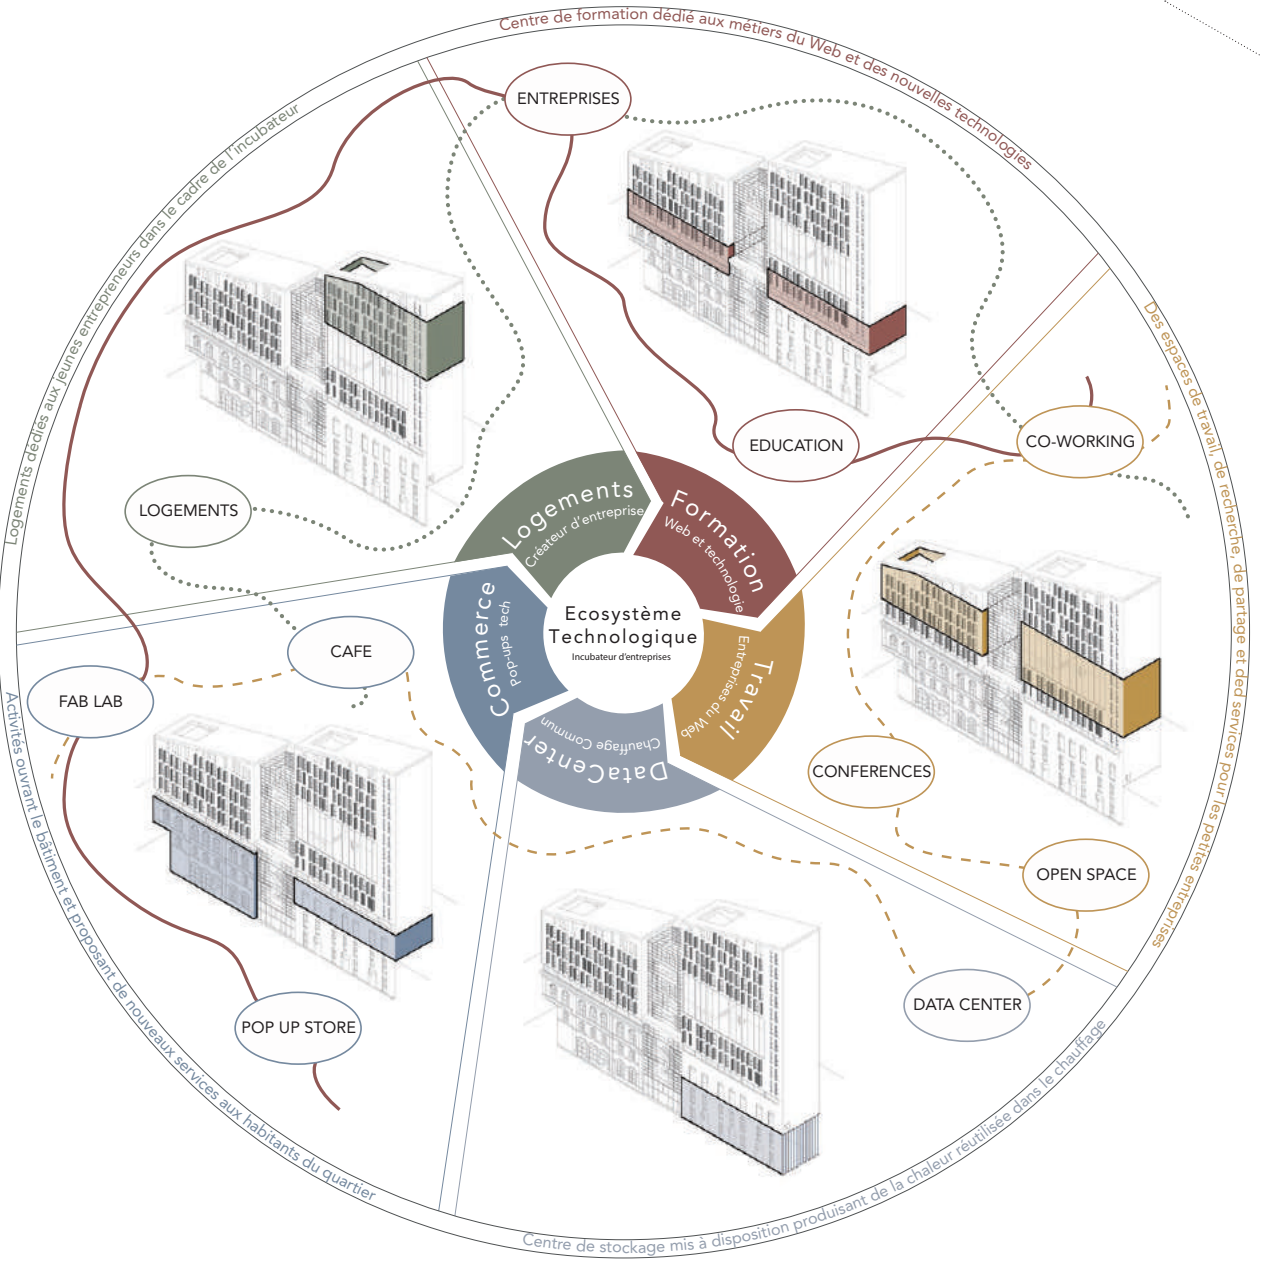


Élévation Nord

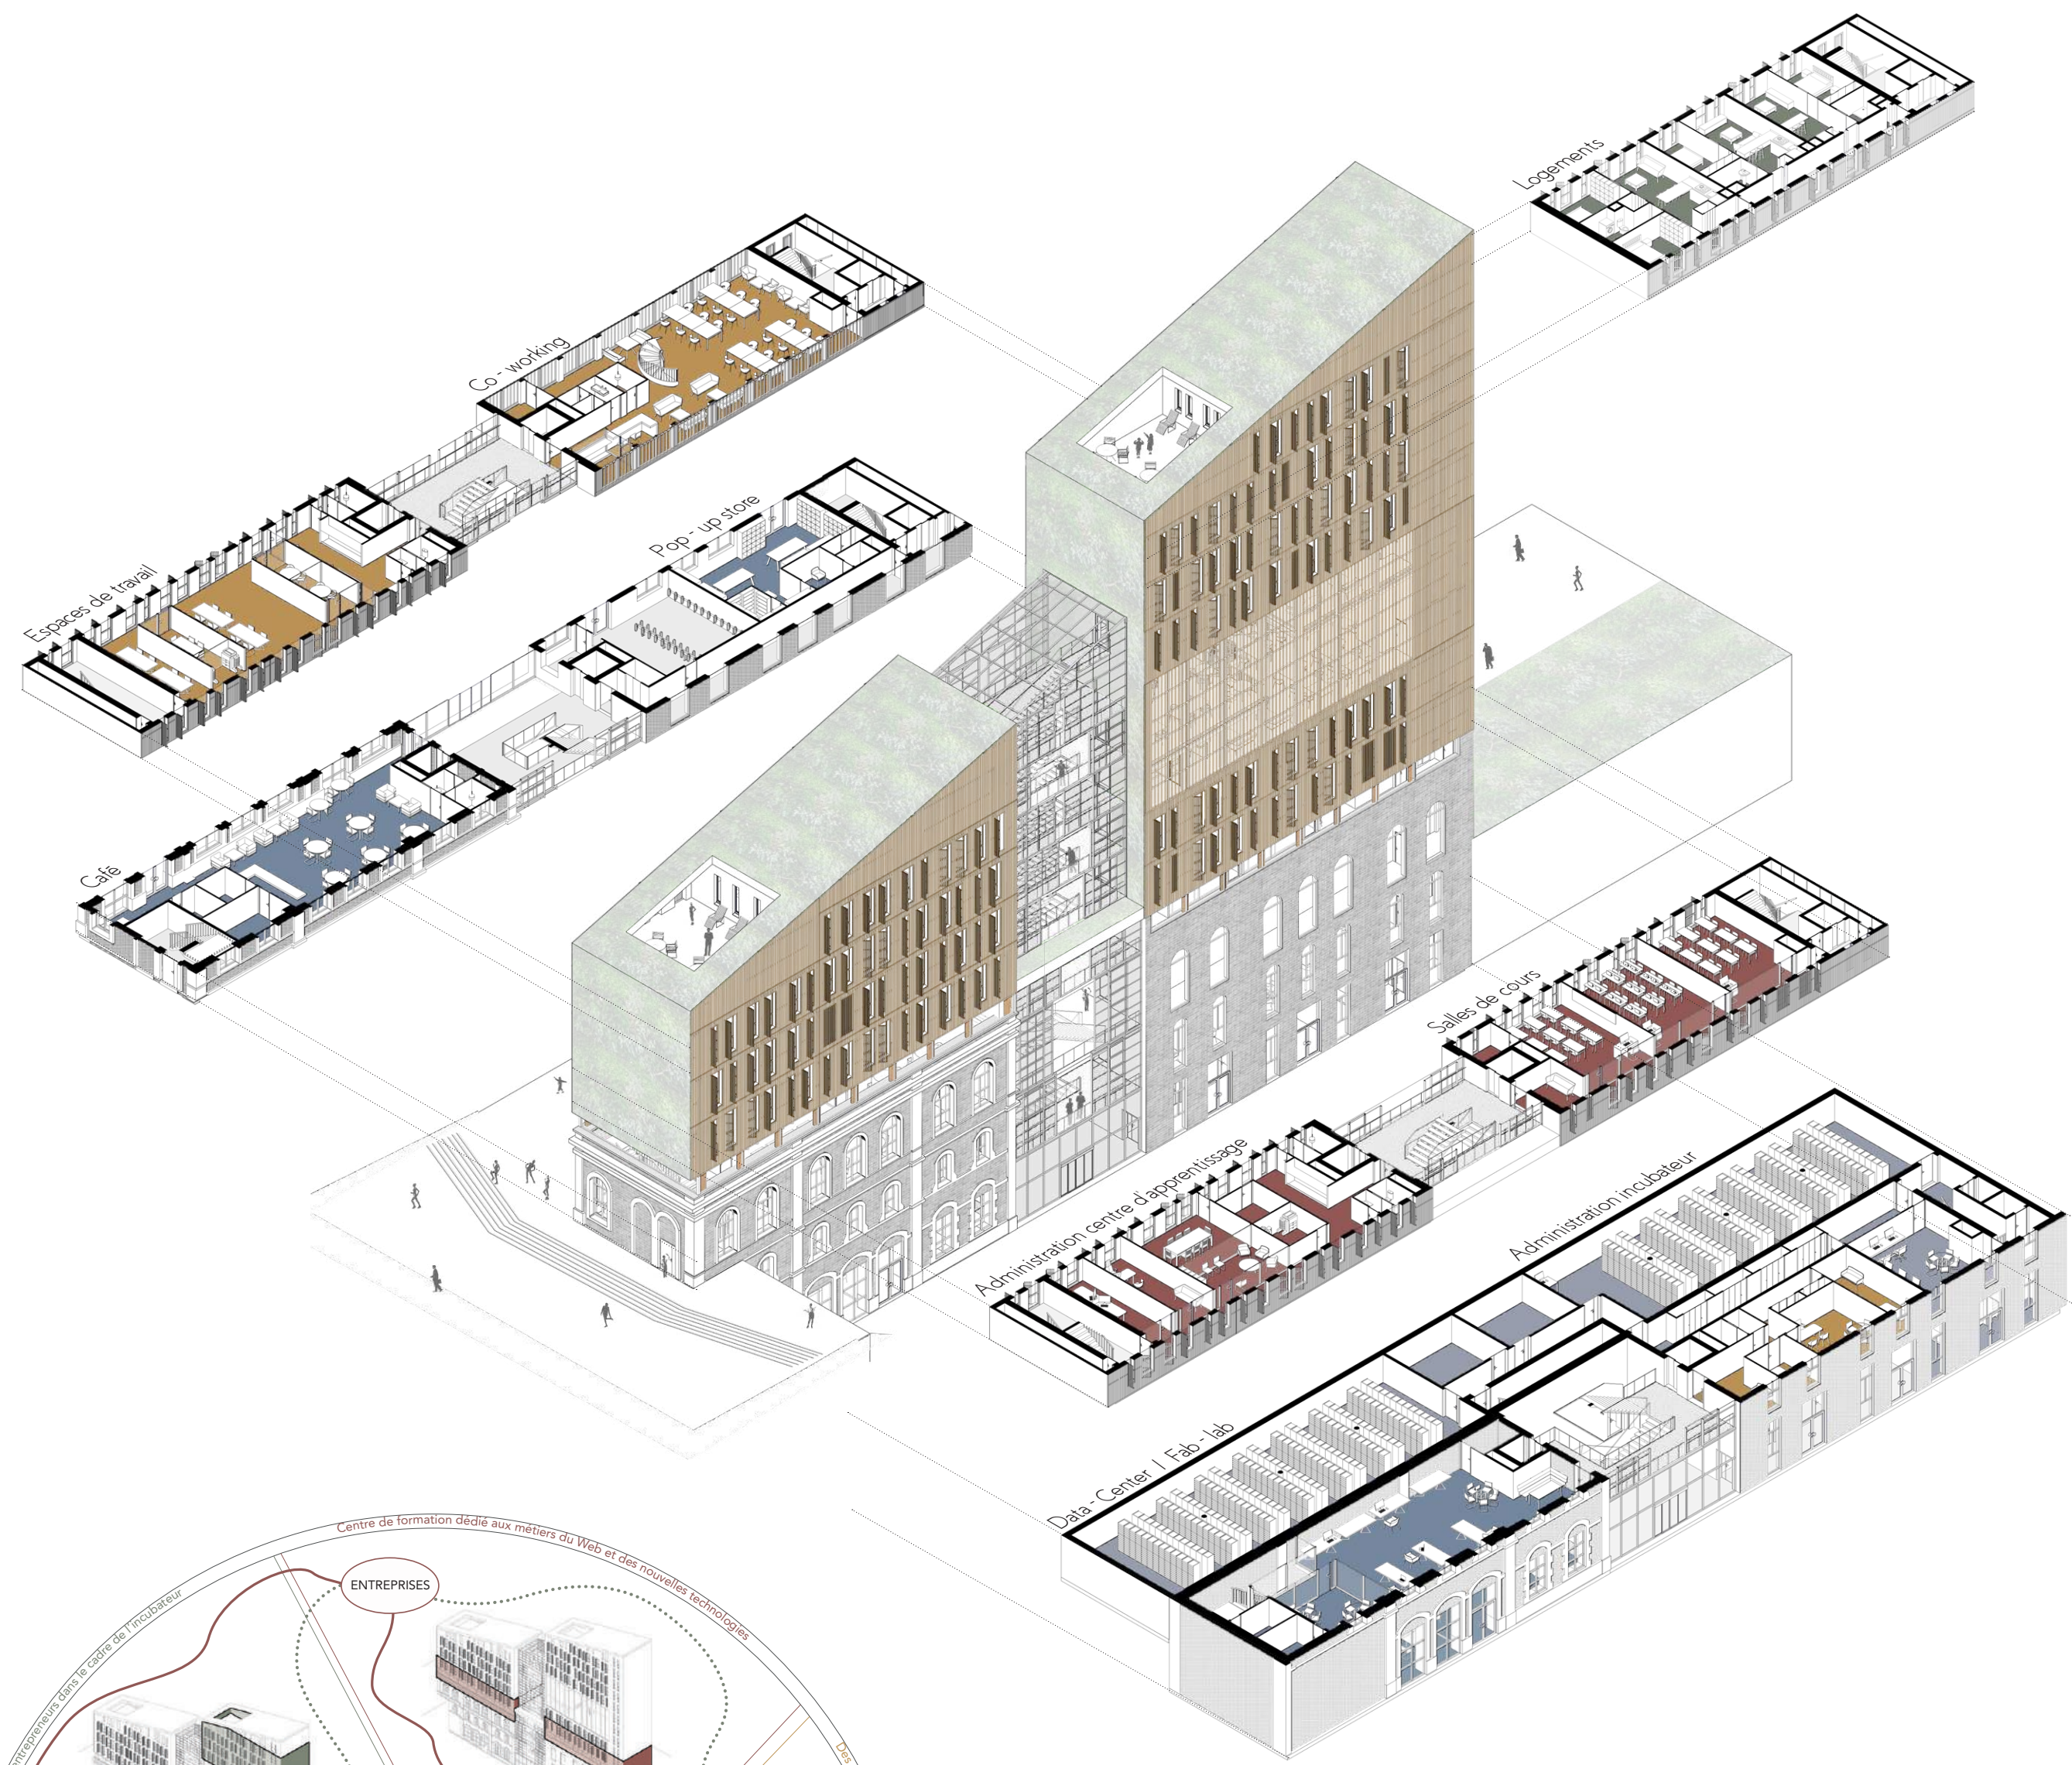

Élévation Est





Élévation Sud

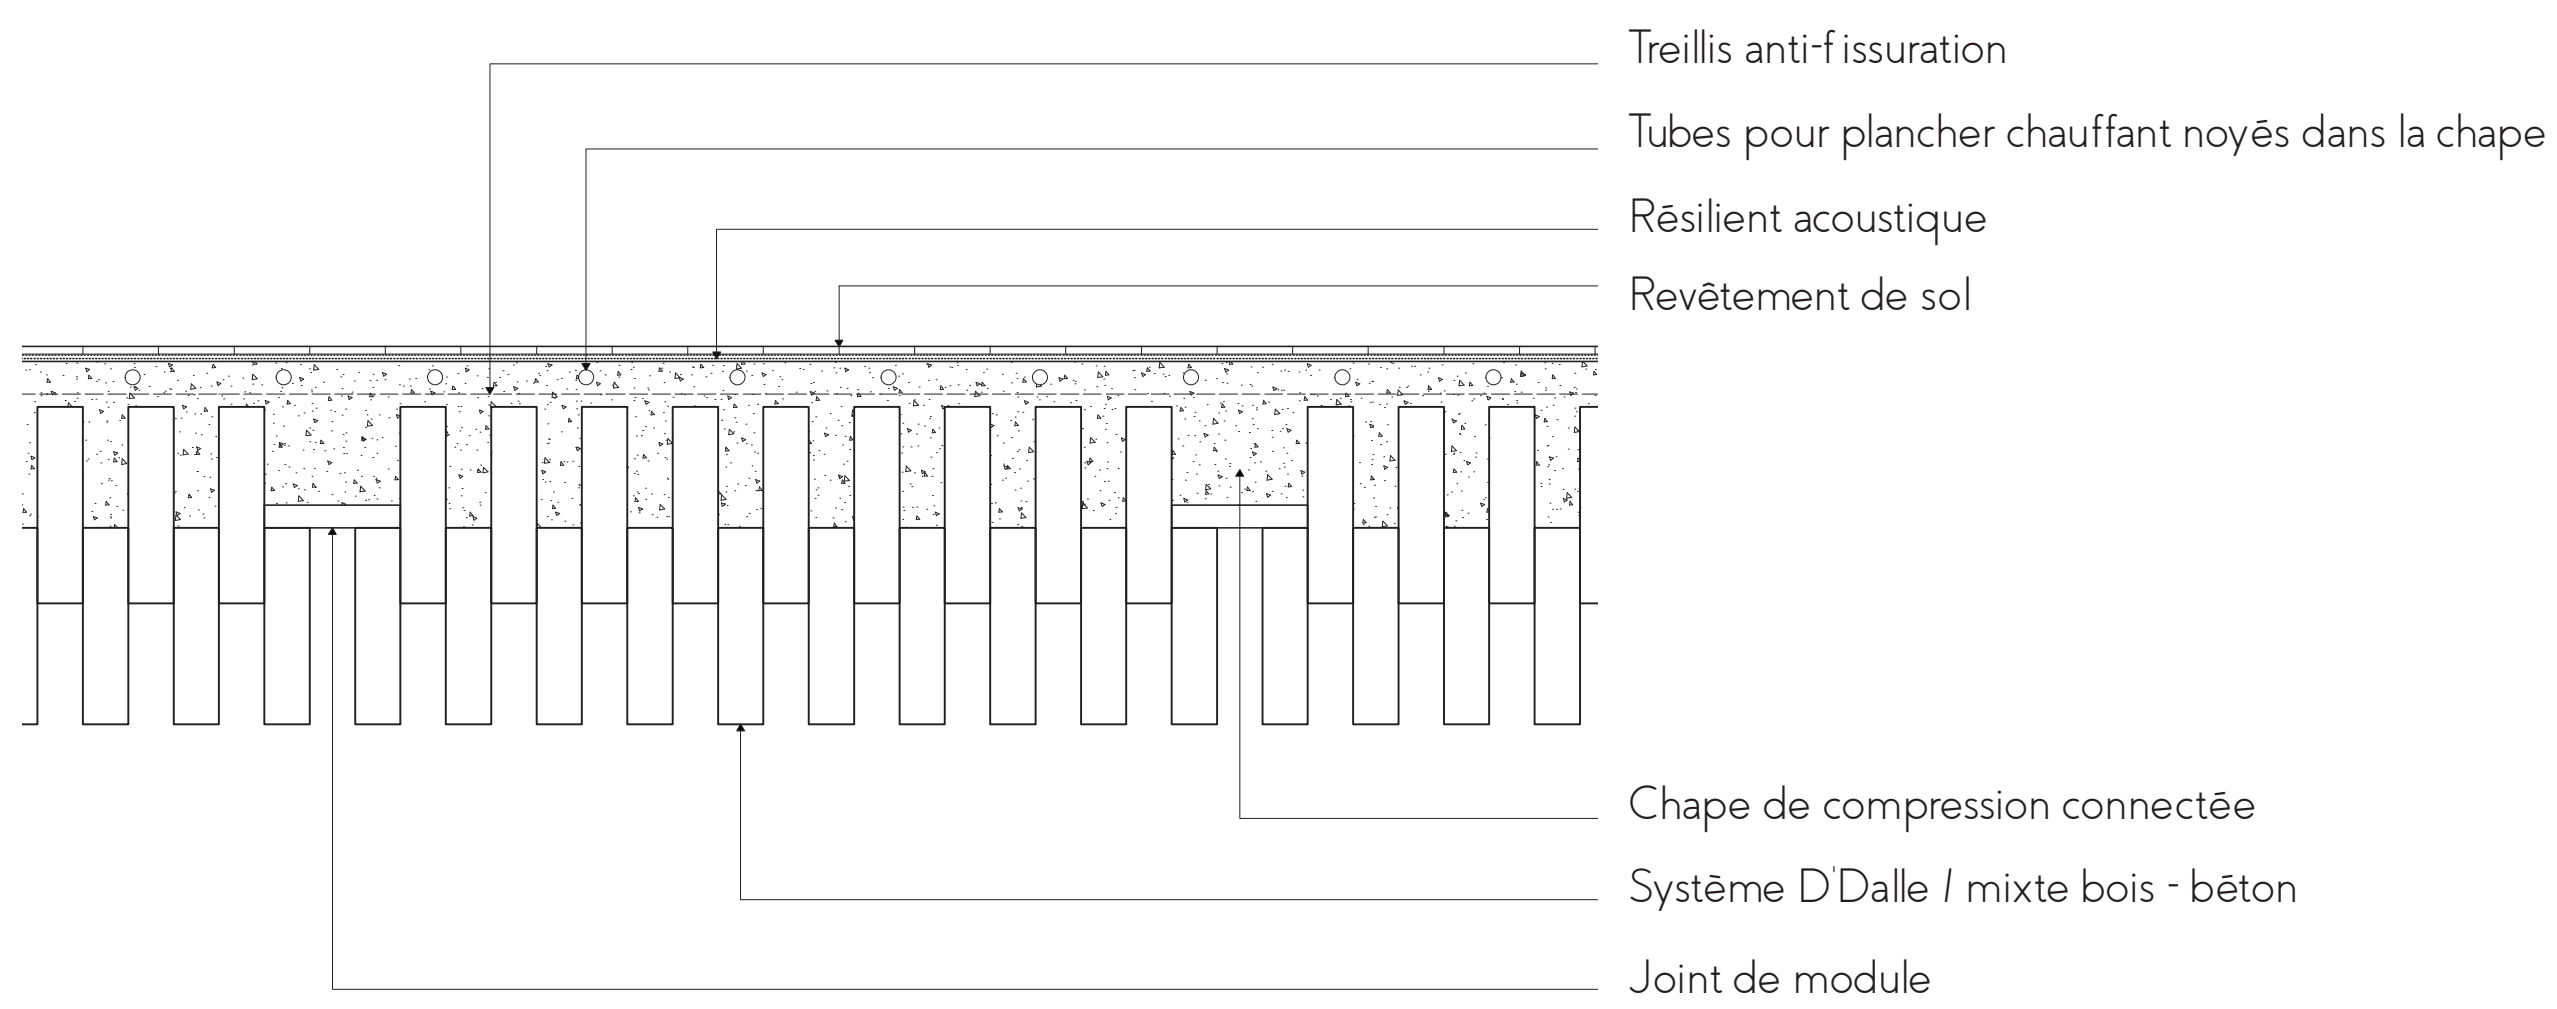

Détail plancher collaborant bois béton type DDalle 1 : 10e

LE PROJET

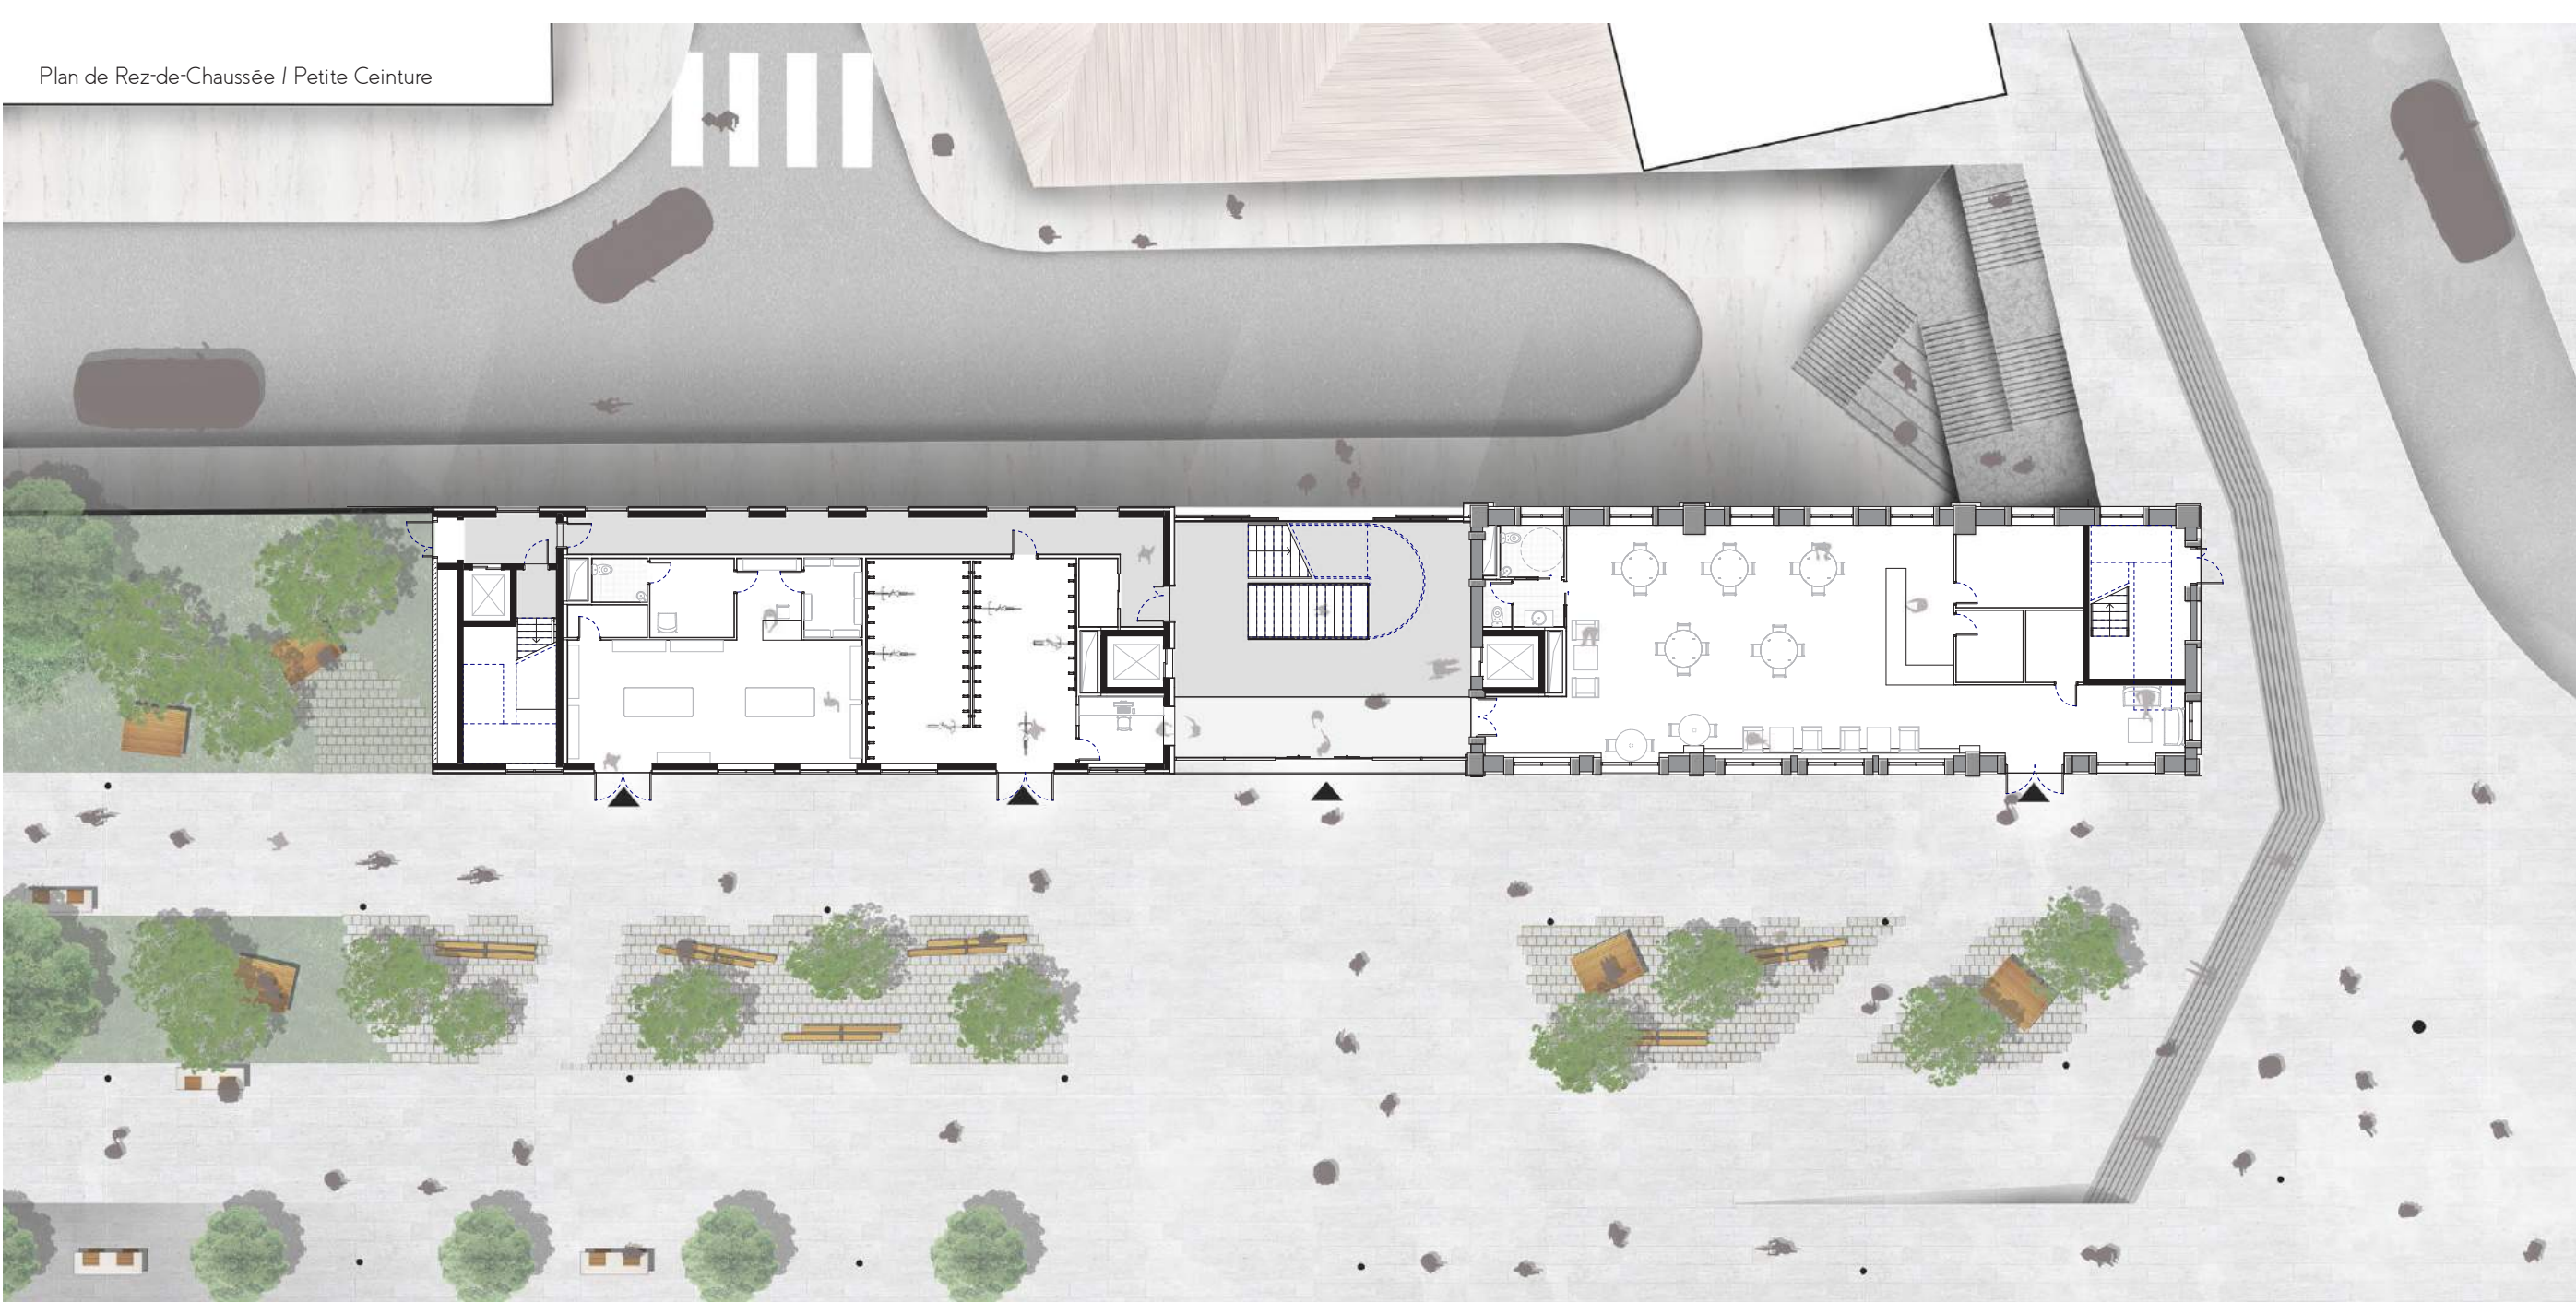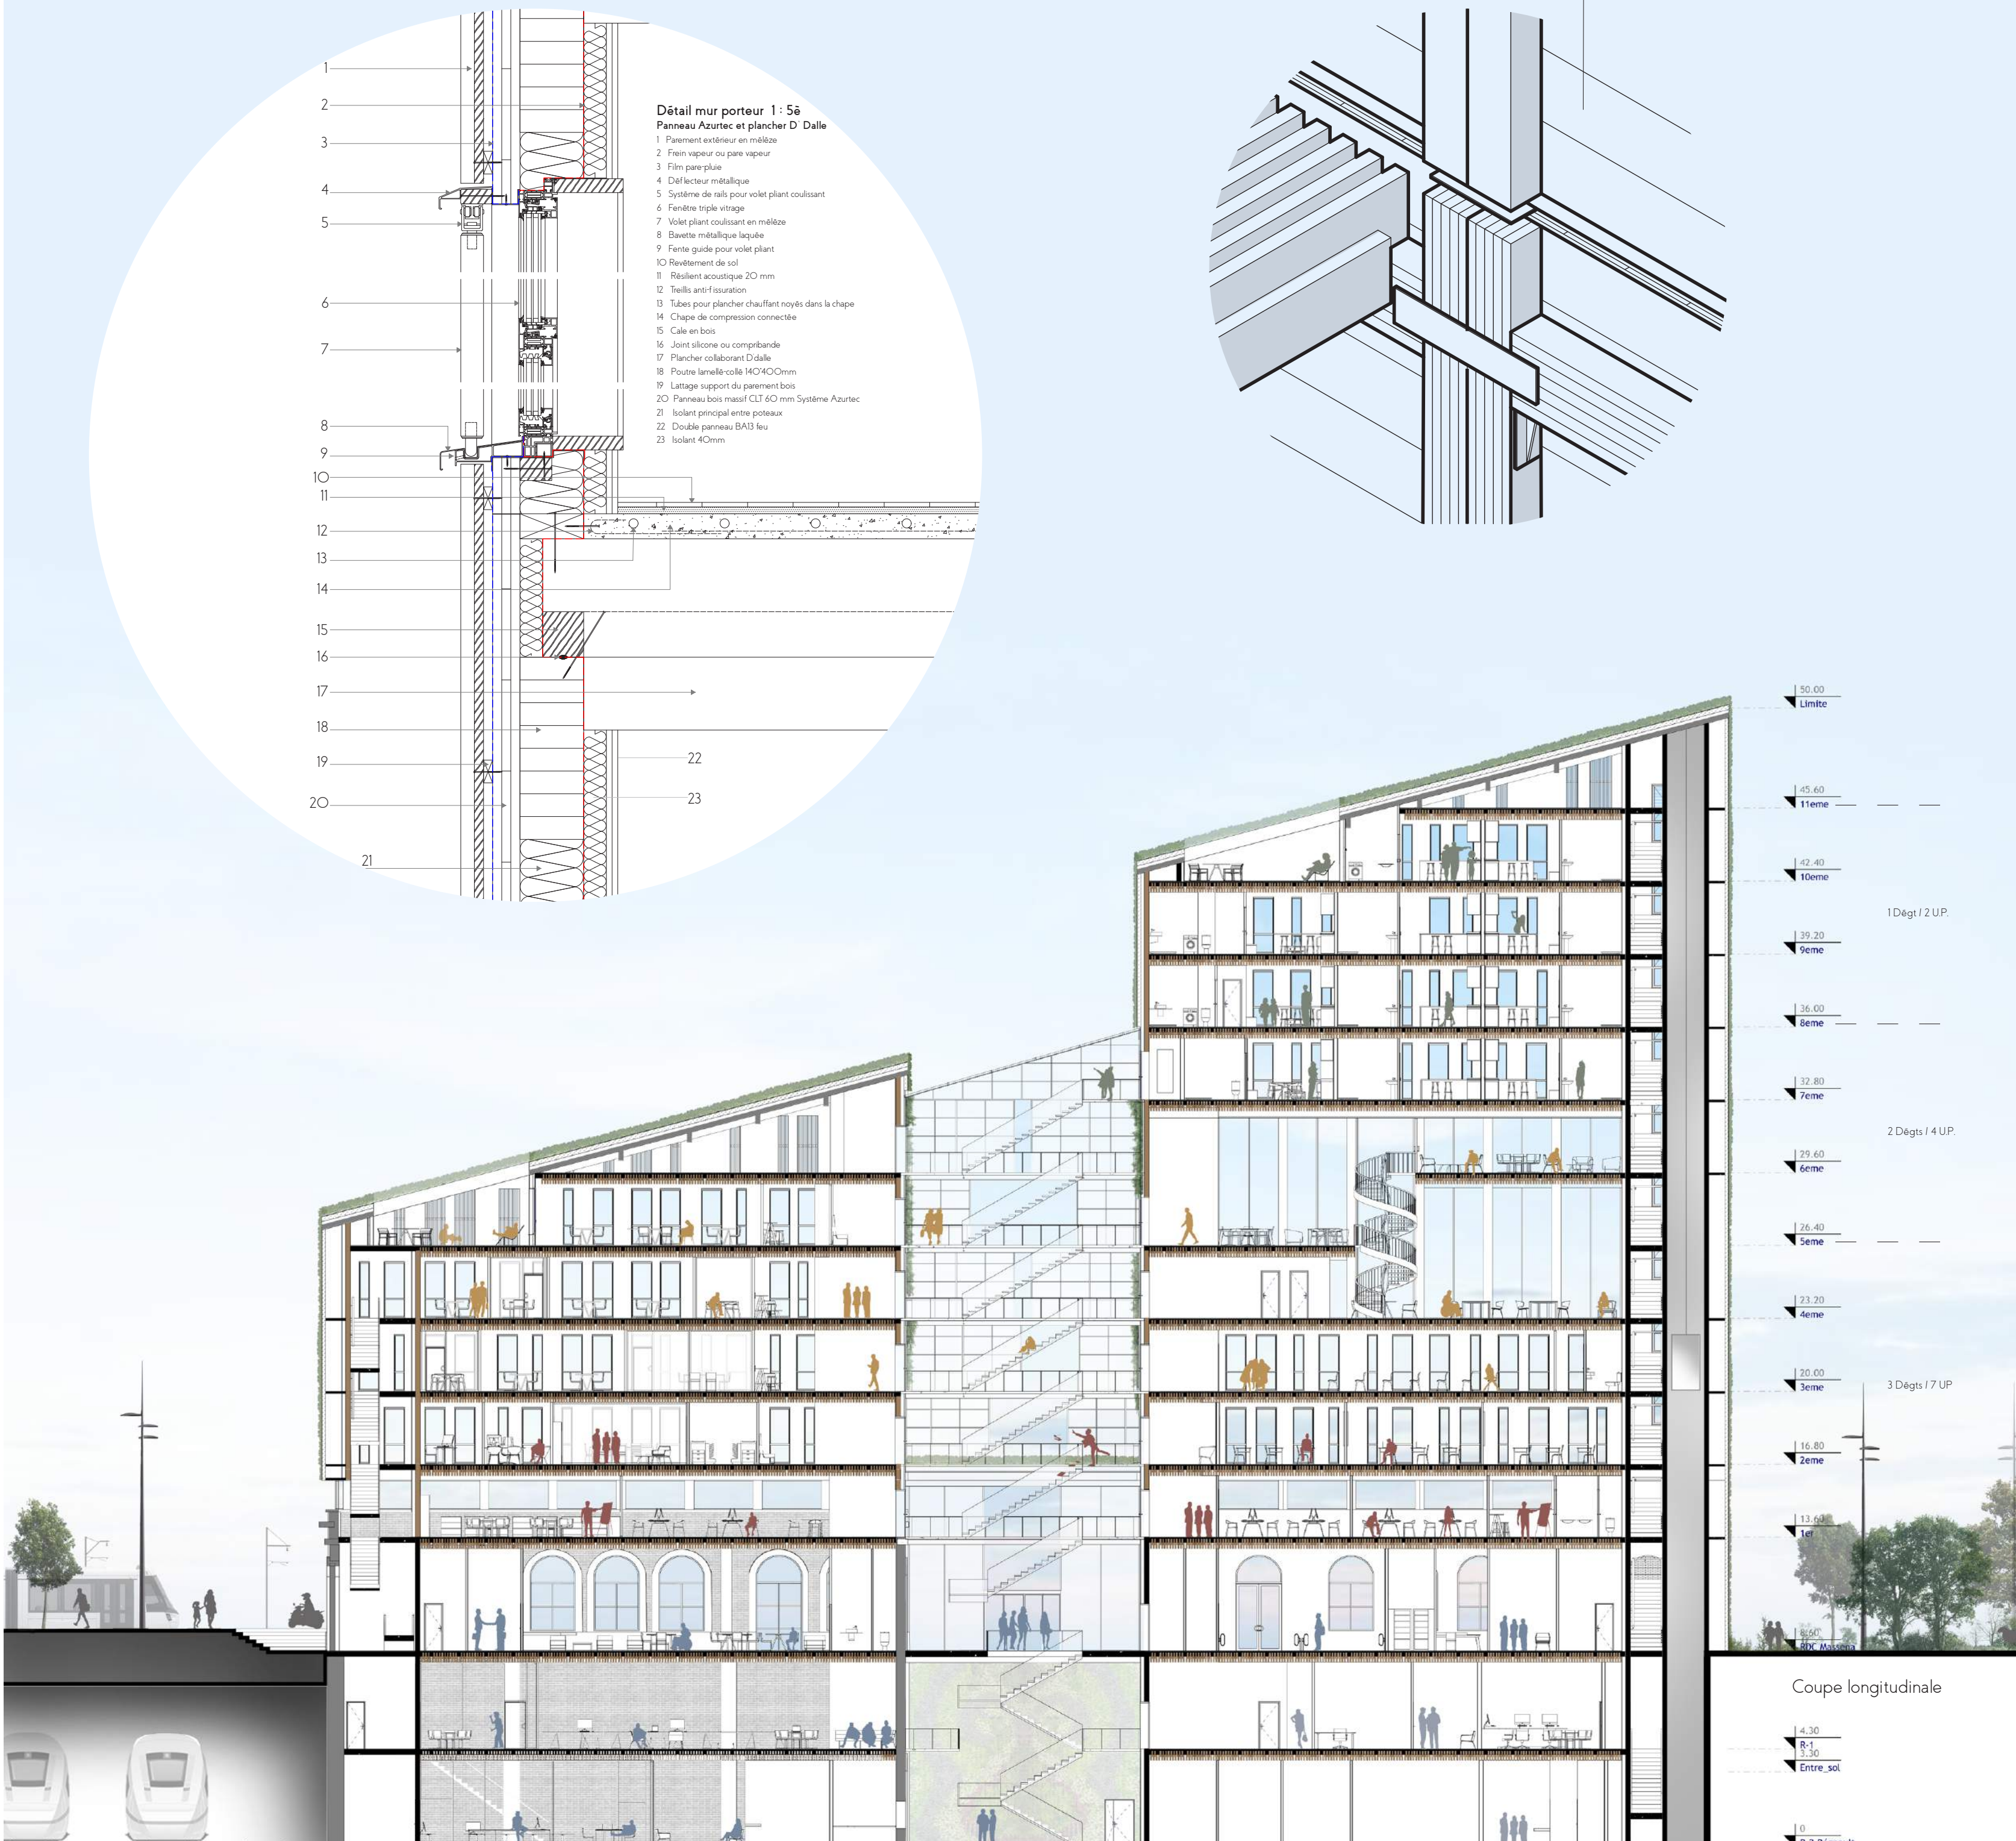

DE Faire. Juillet 2019.
 ENSA Paris Val-de-Seine.
 GIL MURCIA Cristian Camilo.
 SCHWEITZER Marie / JACOTEY Michel enseignants.