

MORGANE COZIC


L'ASCENSION

UNE DÉAMBULATION VERTICALE


ALESSANDRO MOSCA / ANNE ROQUEPLO / STÉPHANE RIOLAND



SITUATION

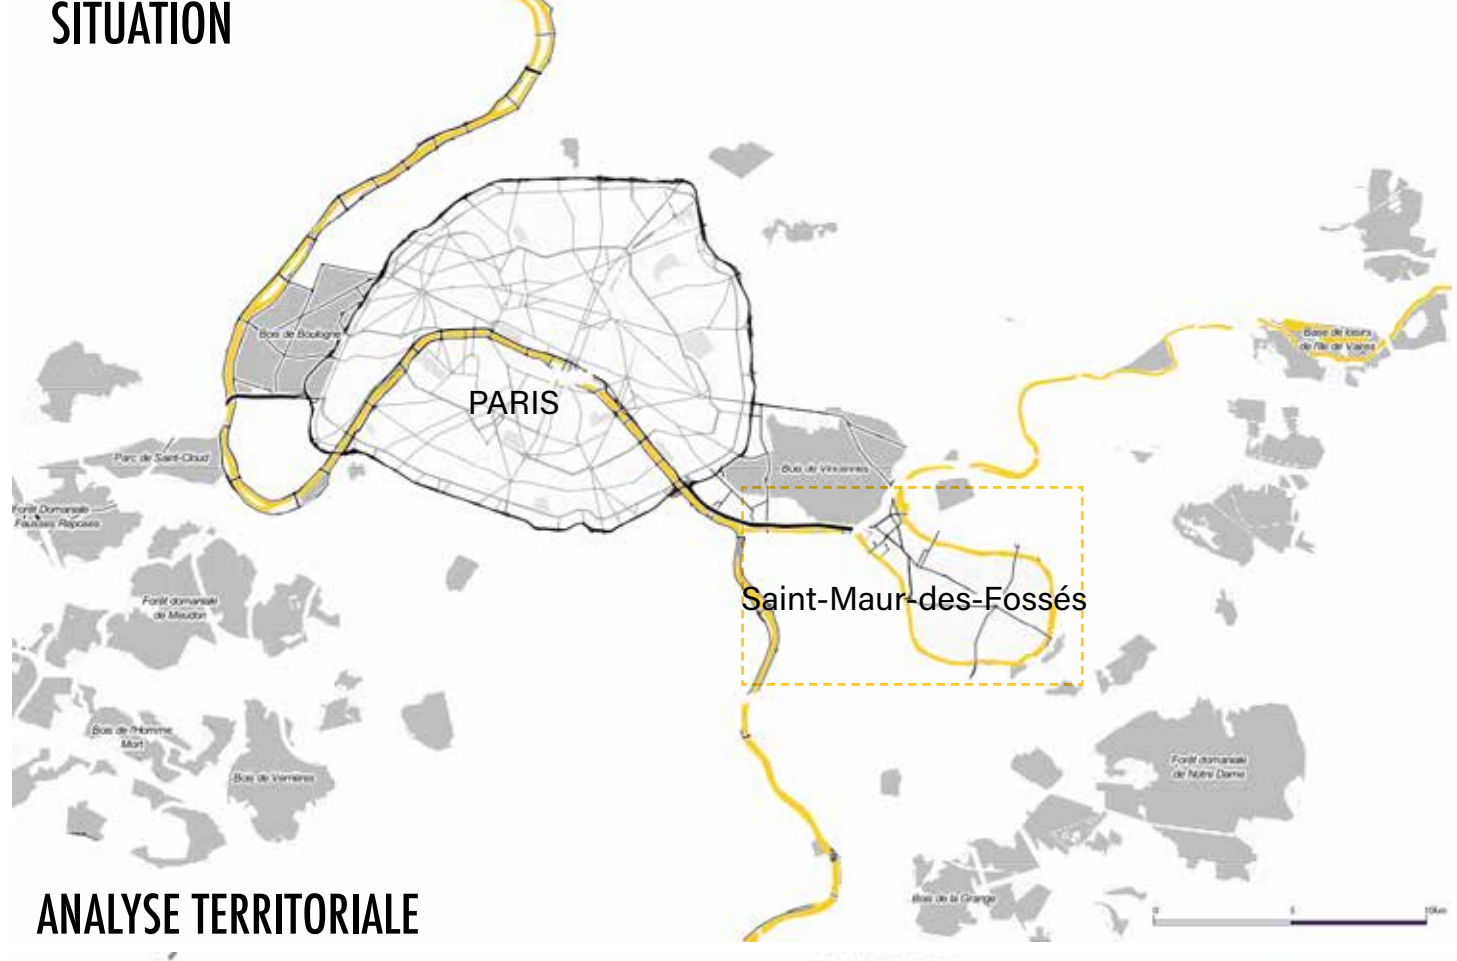

ANALYSE TERRITORIALE

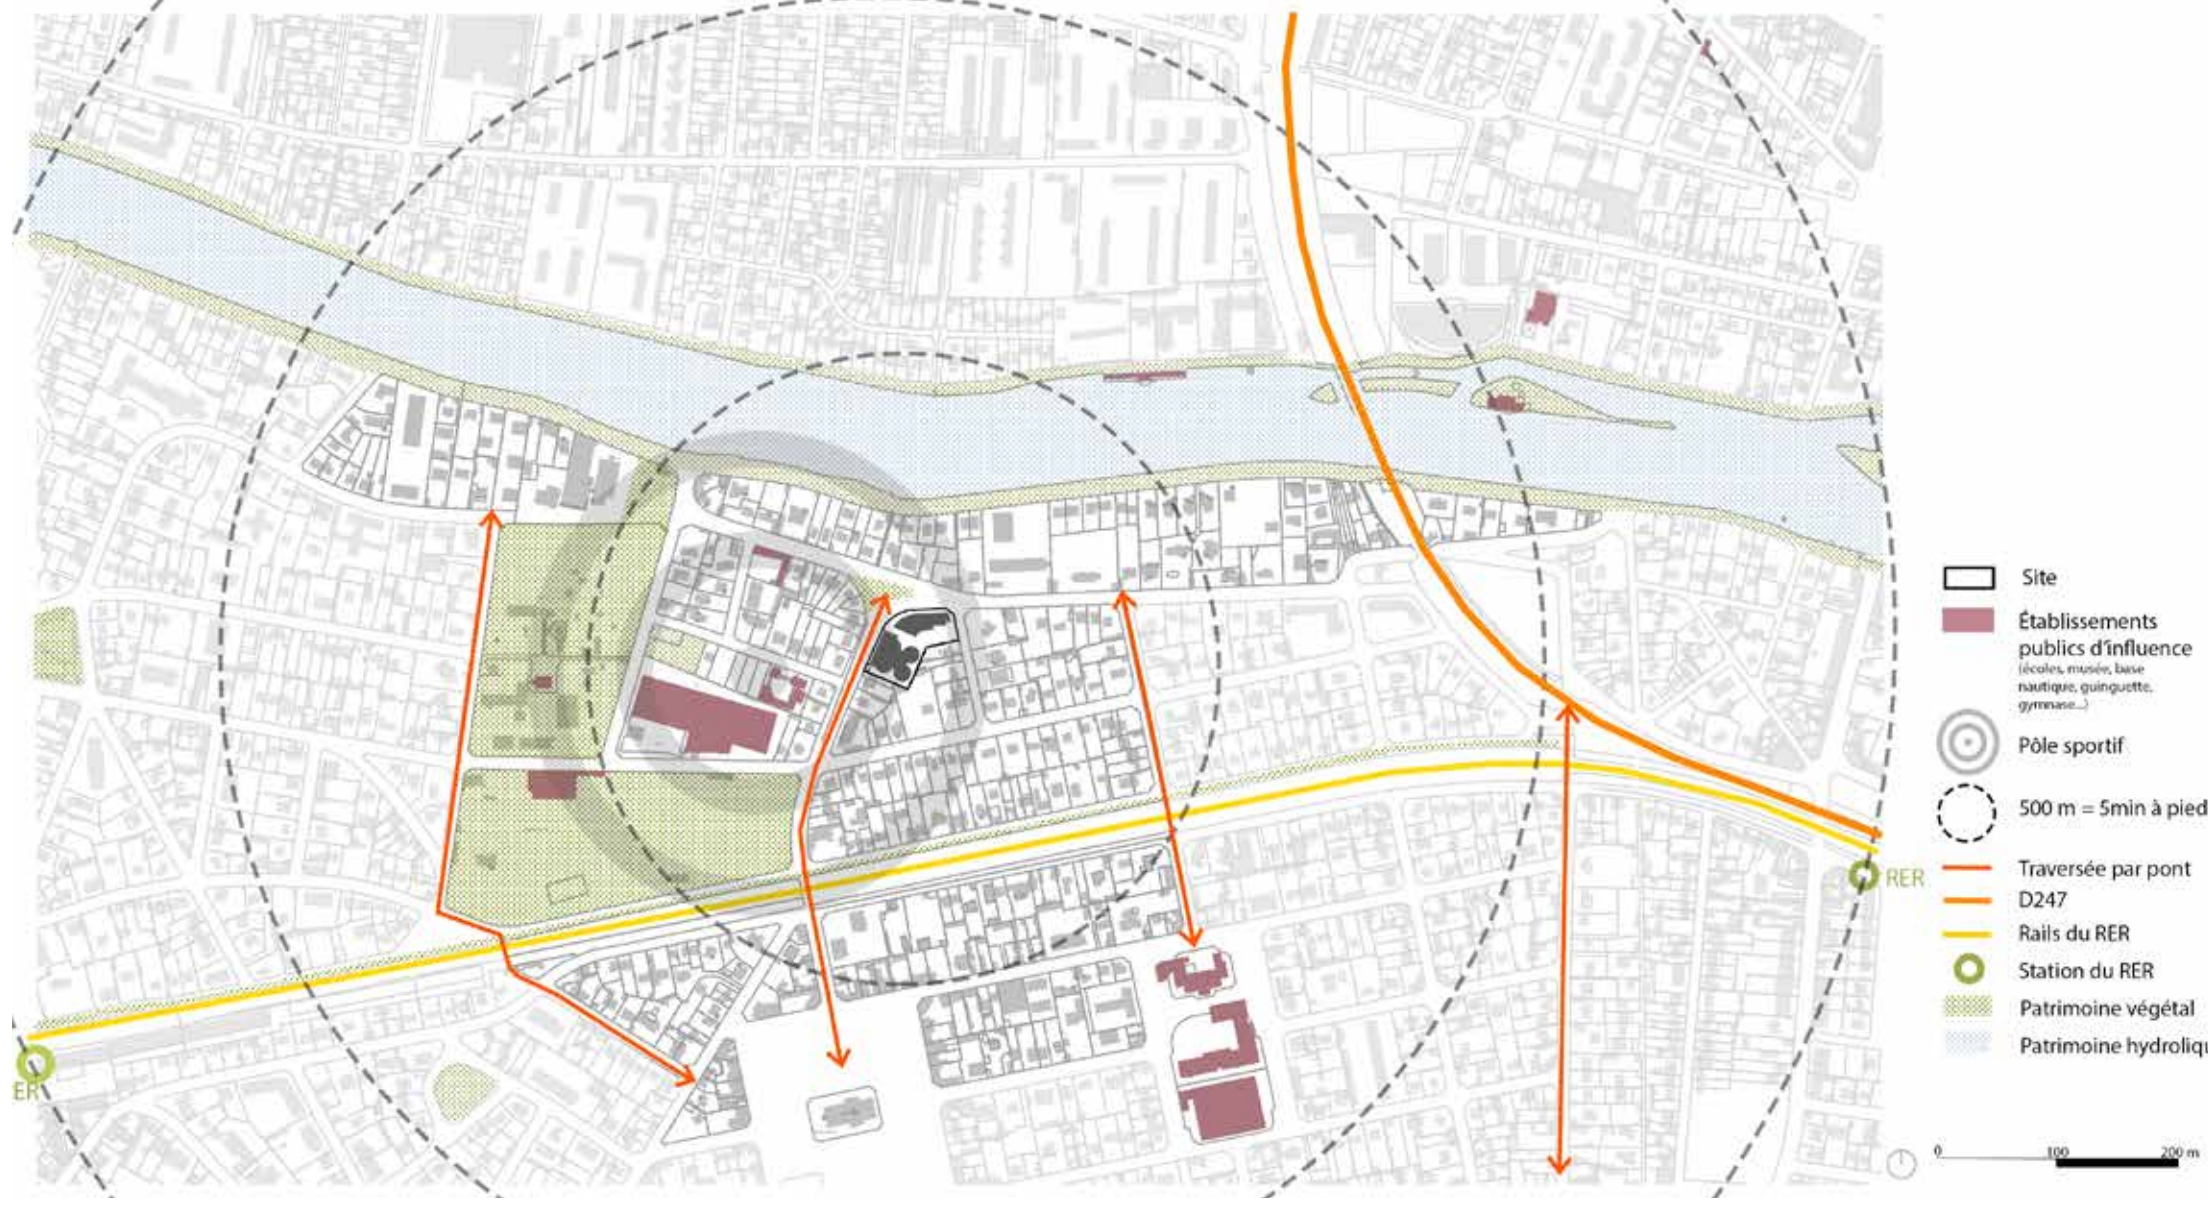


PLAN GUIDE & STRATÉGIE




ÉTAT ACTUEL



REZ-DE-CHAUSSÉE EXISTANT

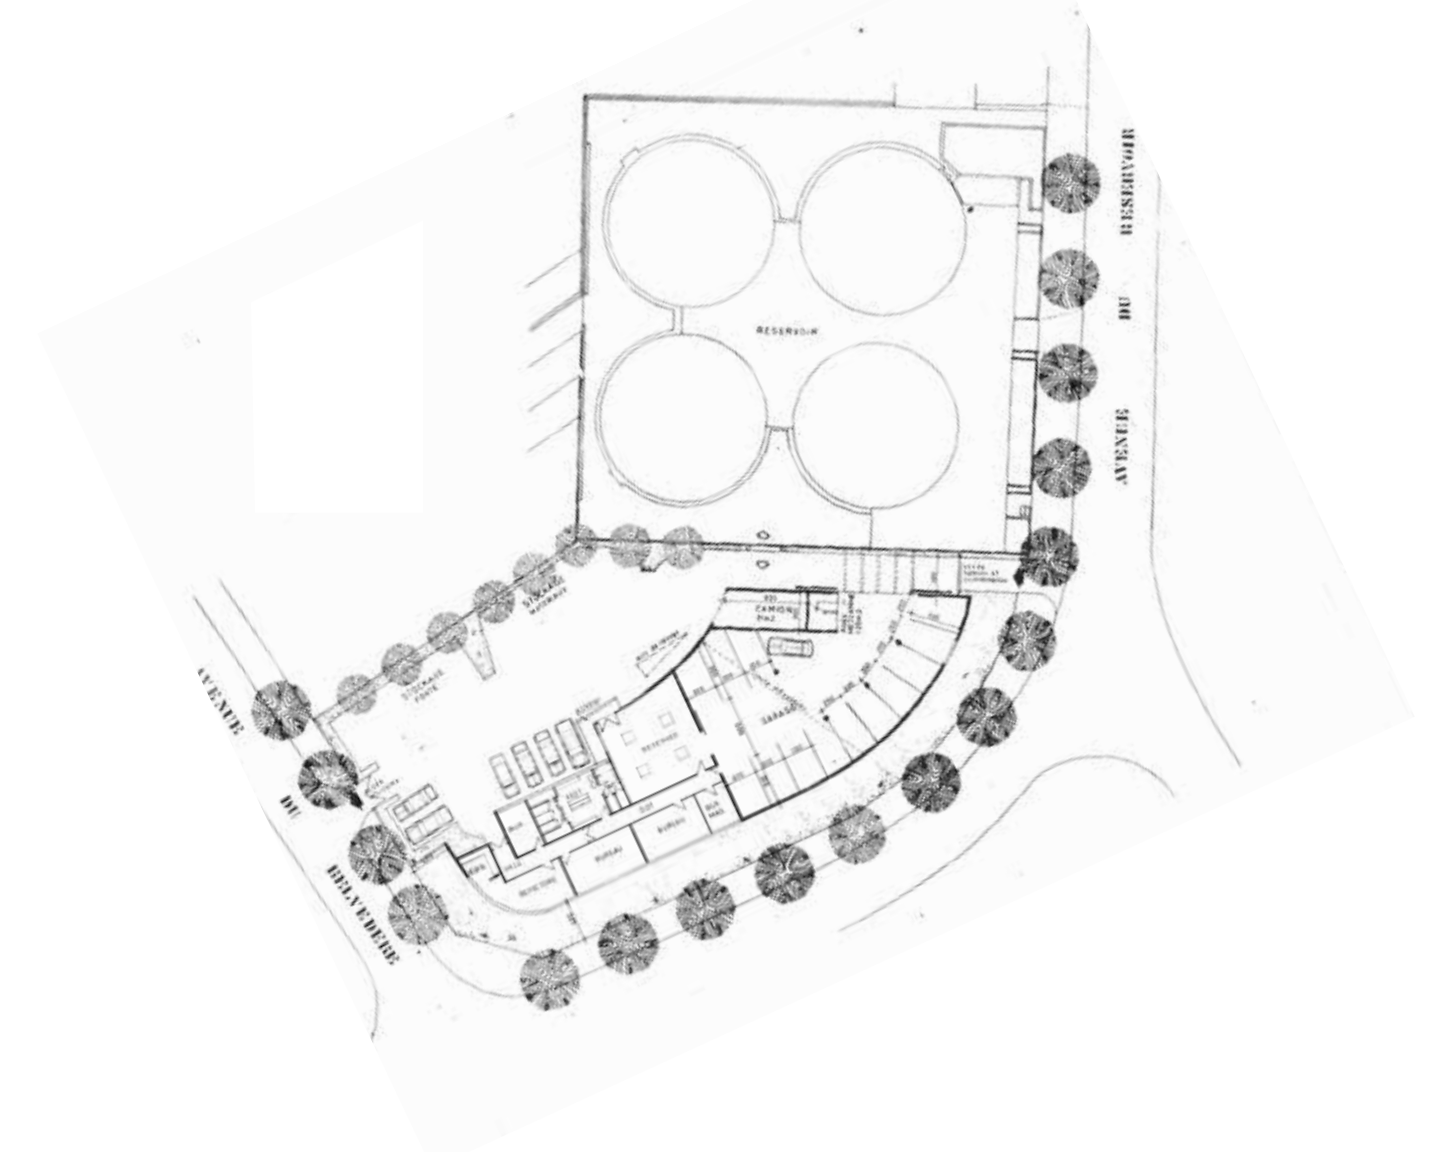

DISPOSITIF STRUCTUREL

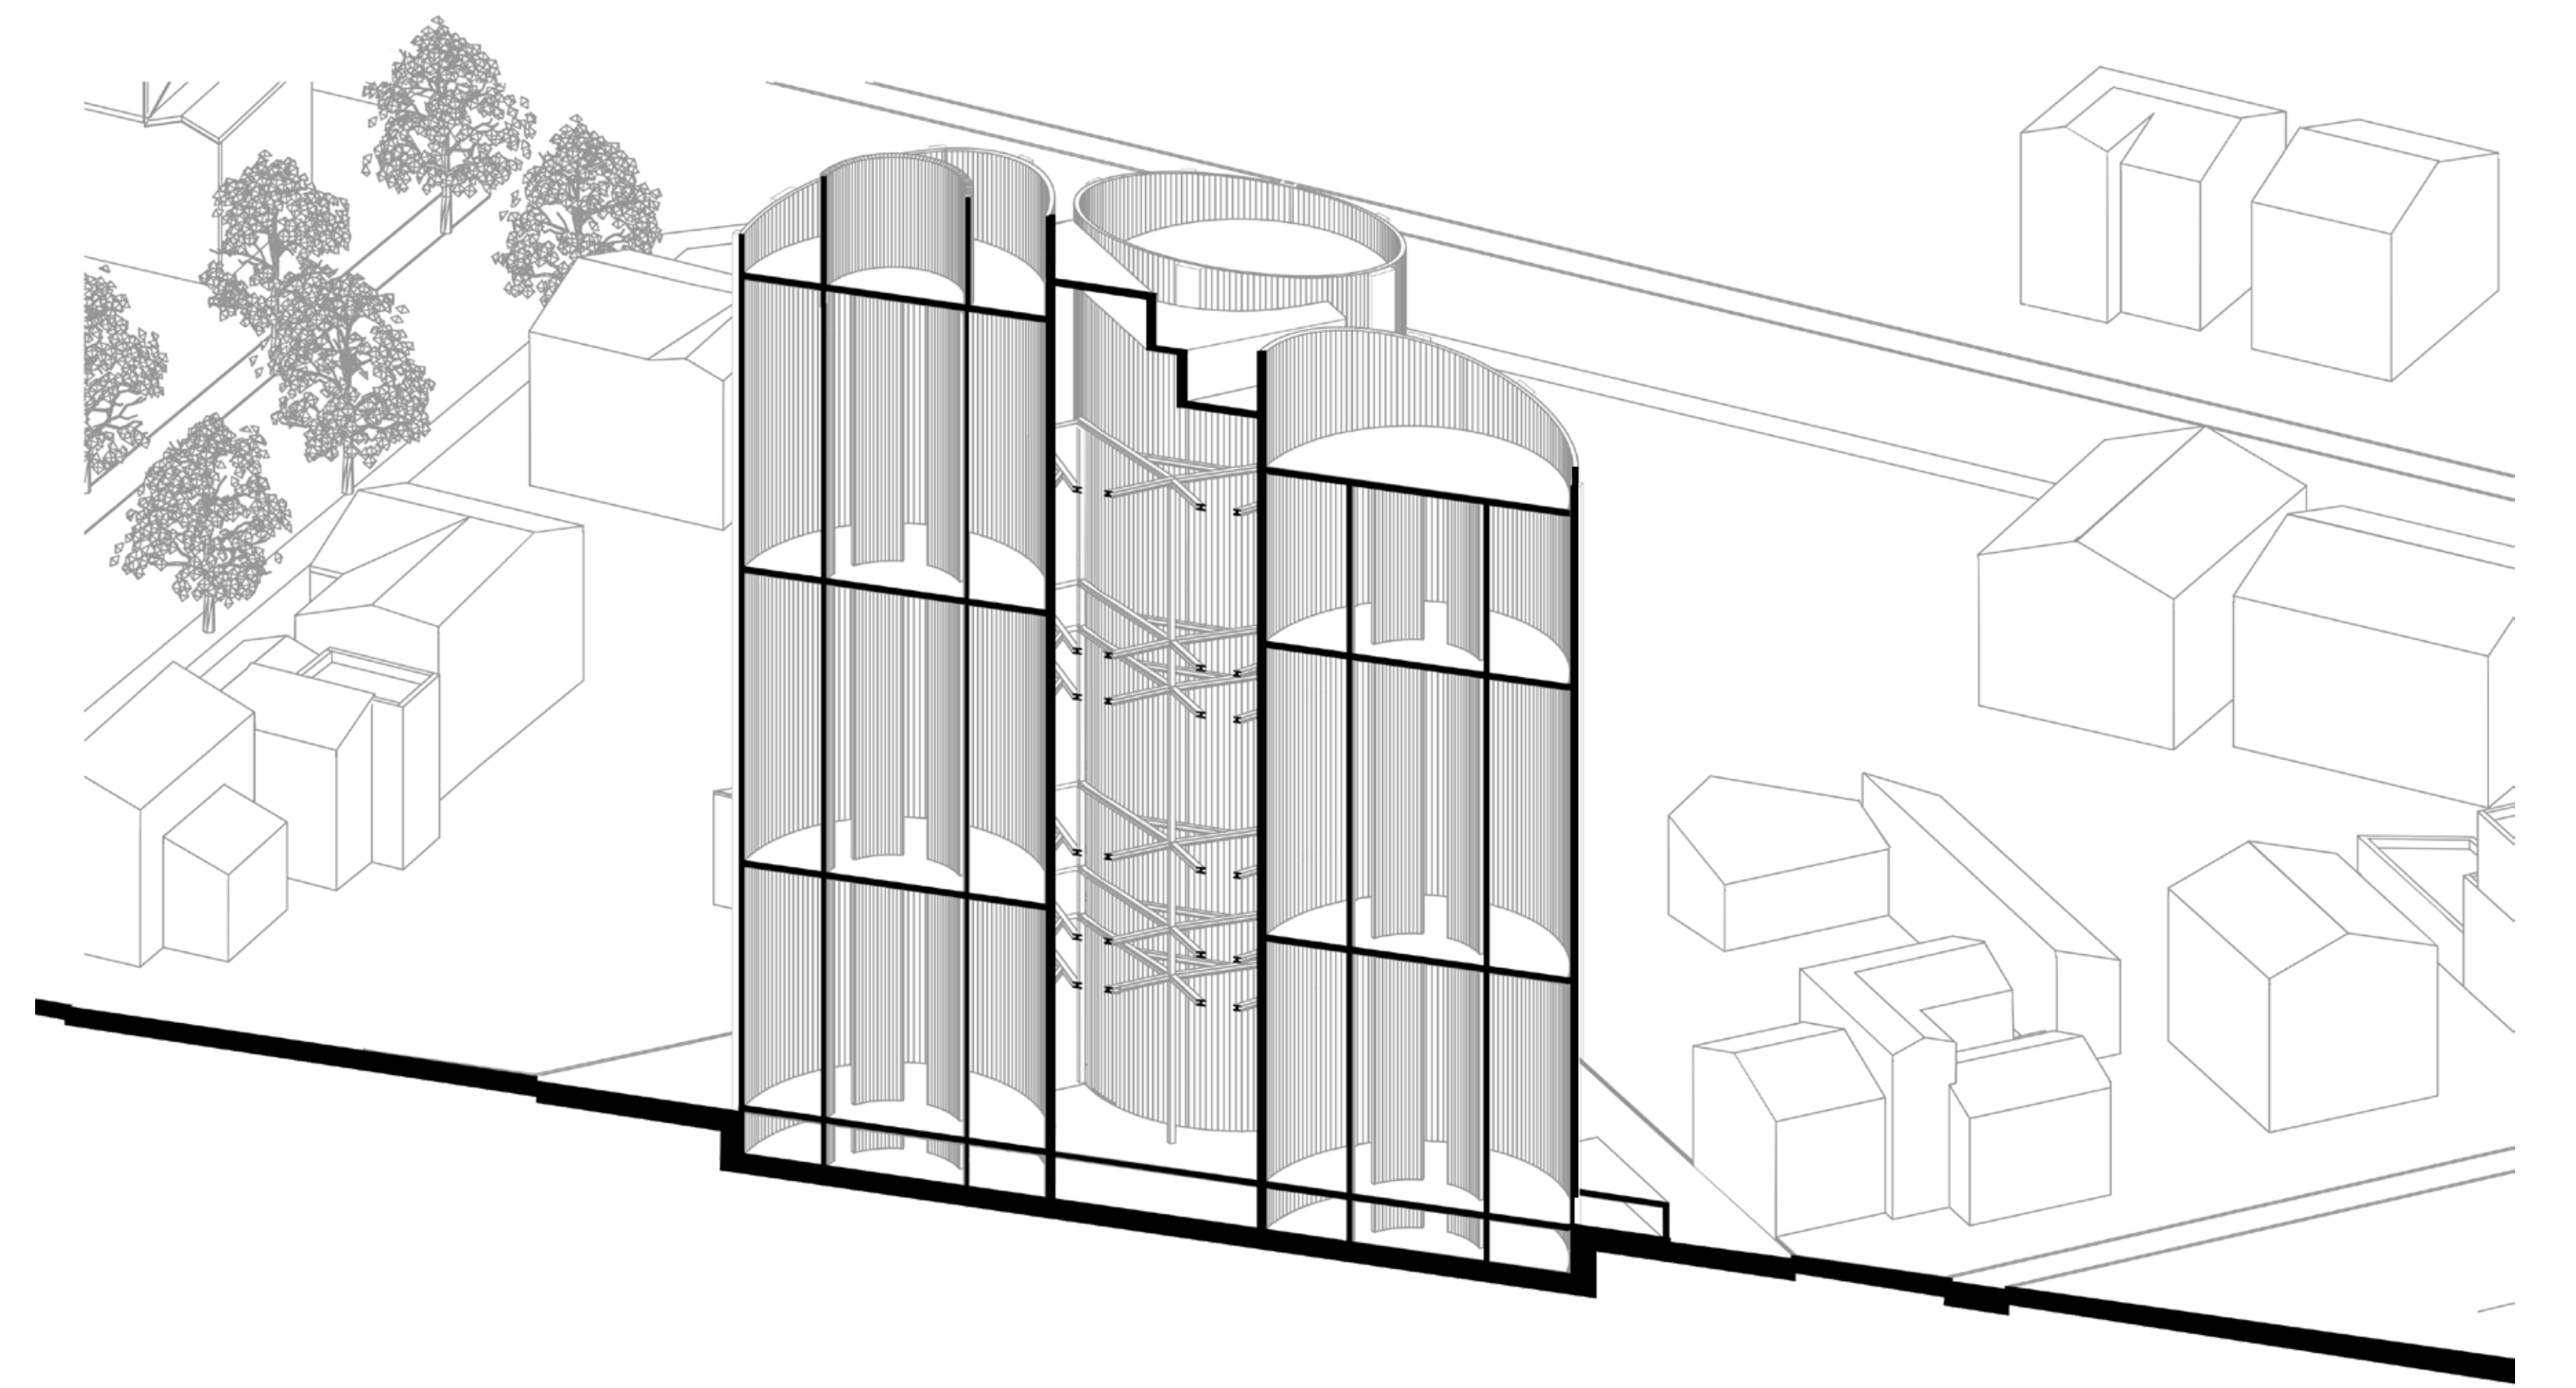


FAÇADE AVENUE DU RÉSERVOIR




PROJET


PROCÉDÉS DE CIRCULATION

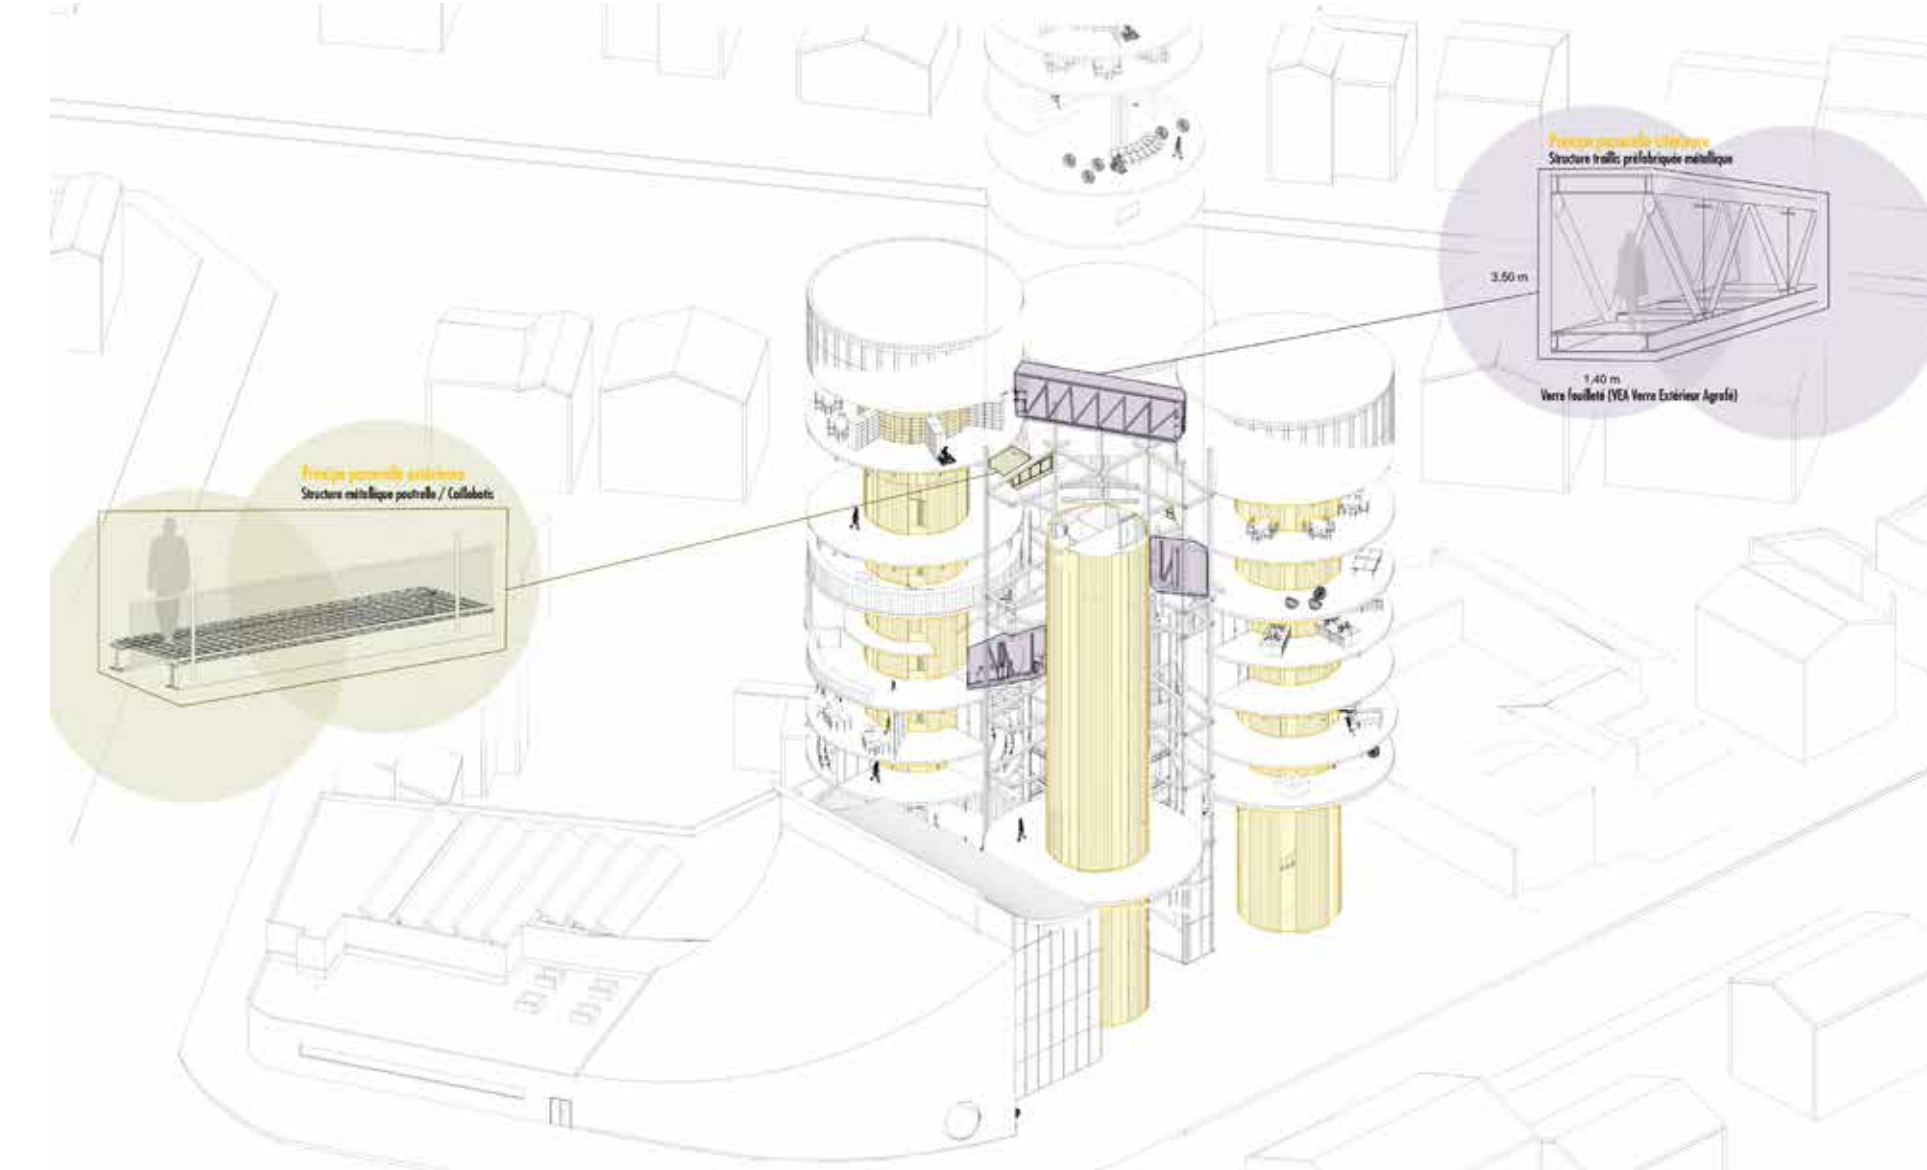


PROGRAMMES

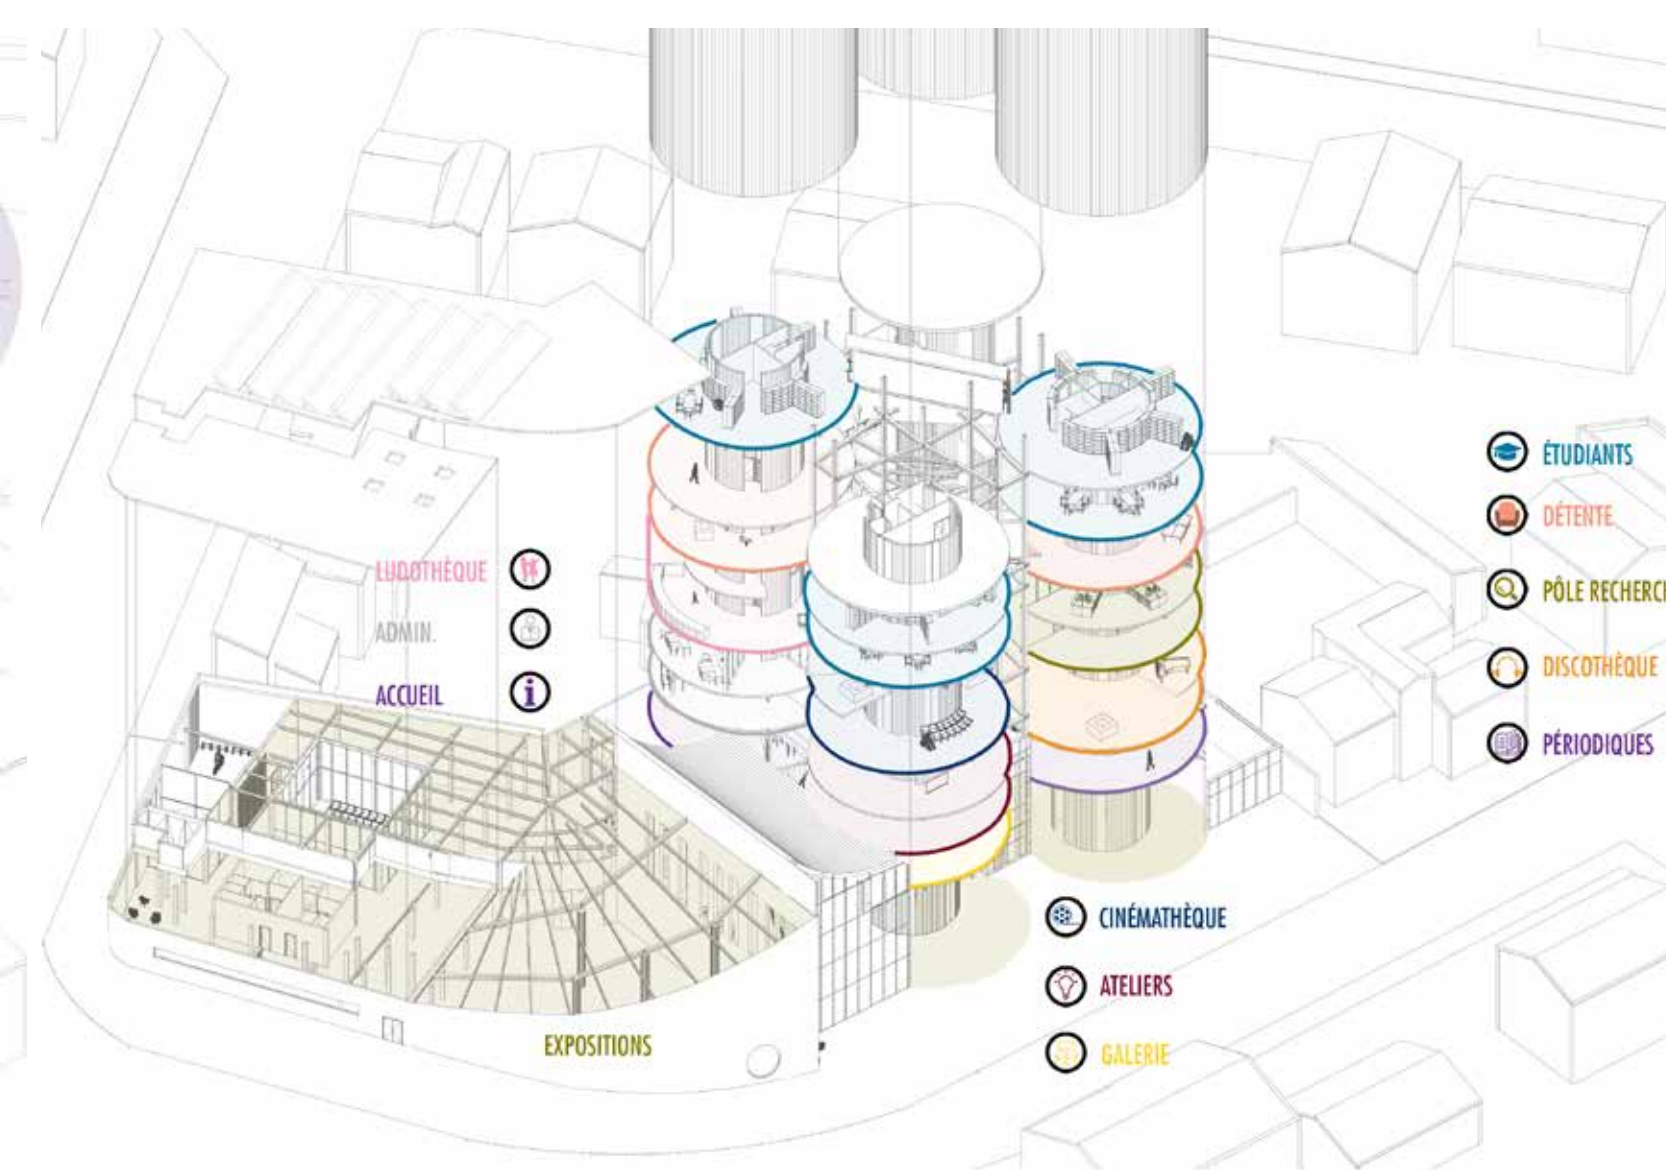

PLAN REZ-DE-CHAUSSÉE

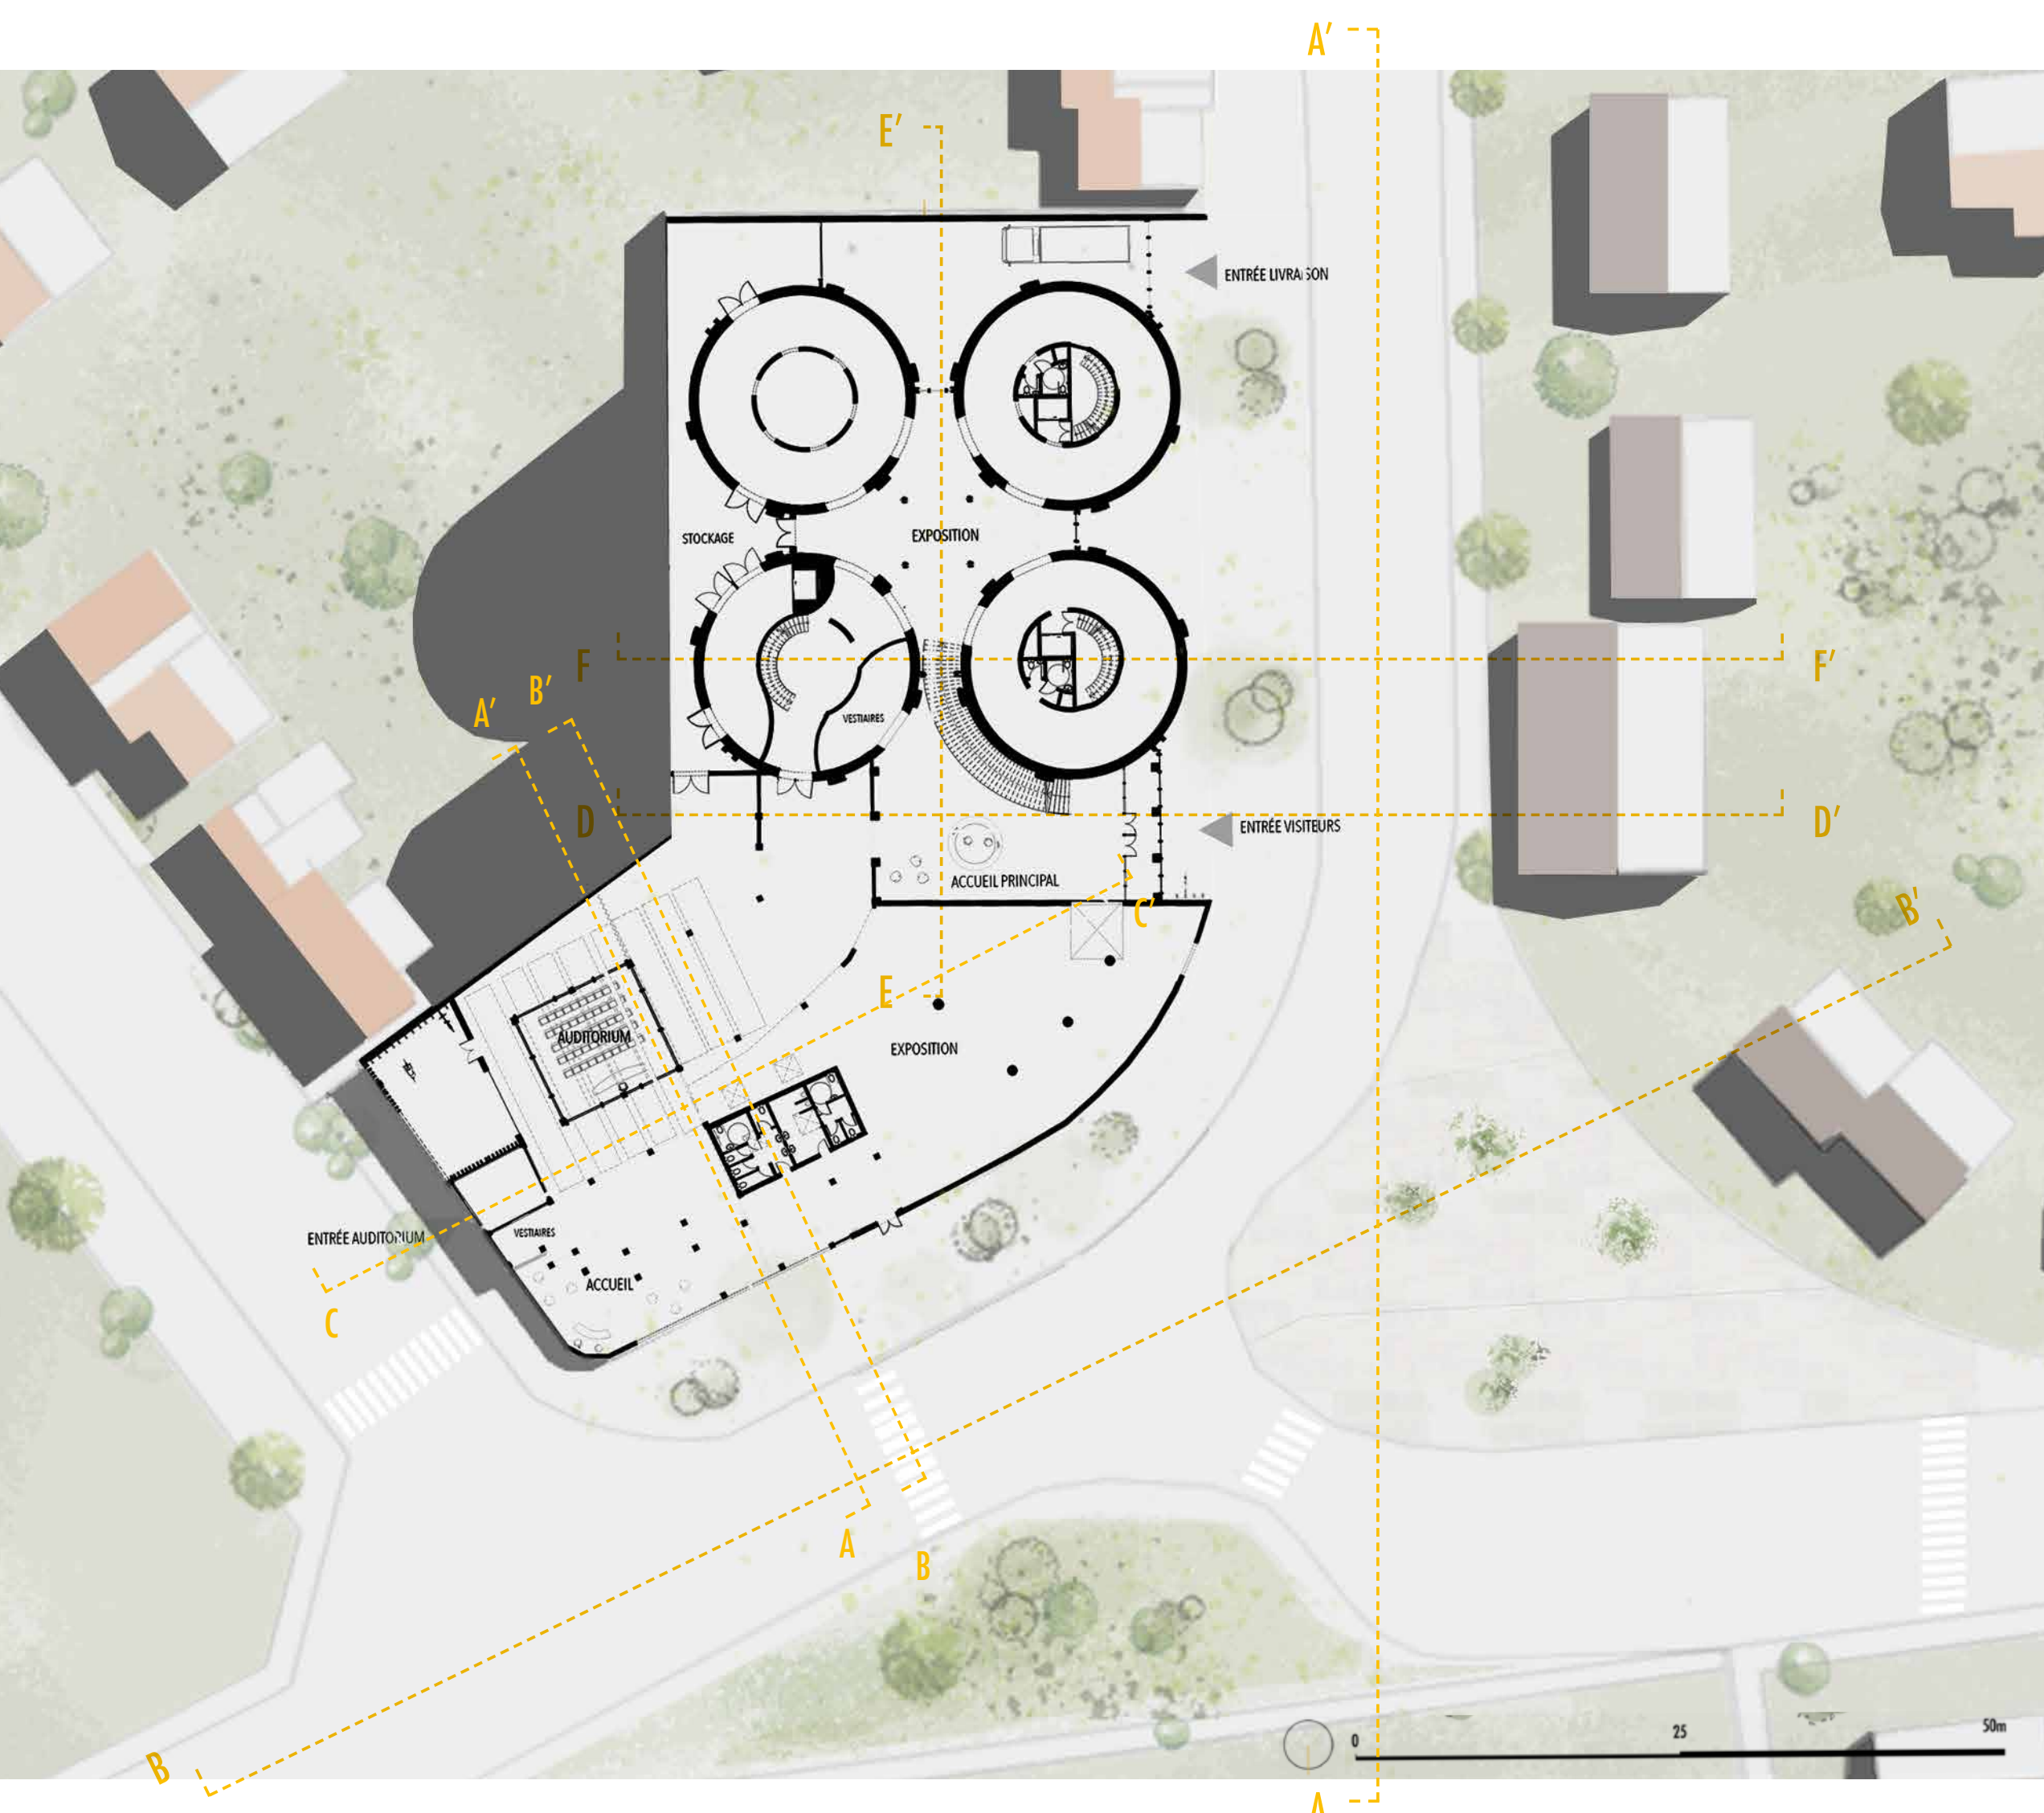

COUPE CC'

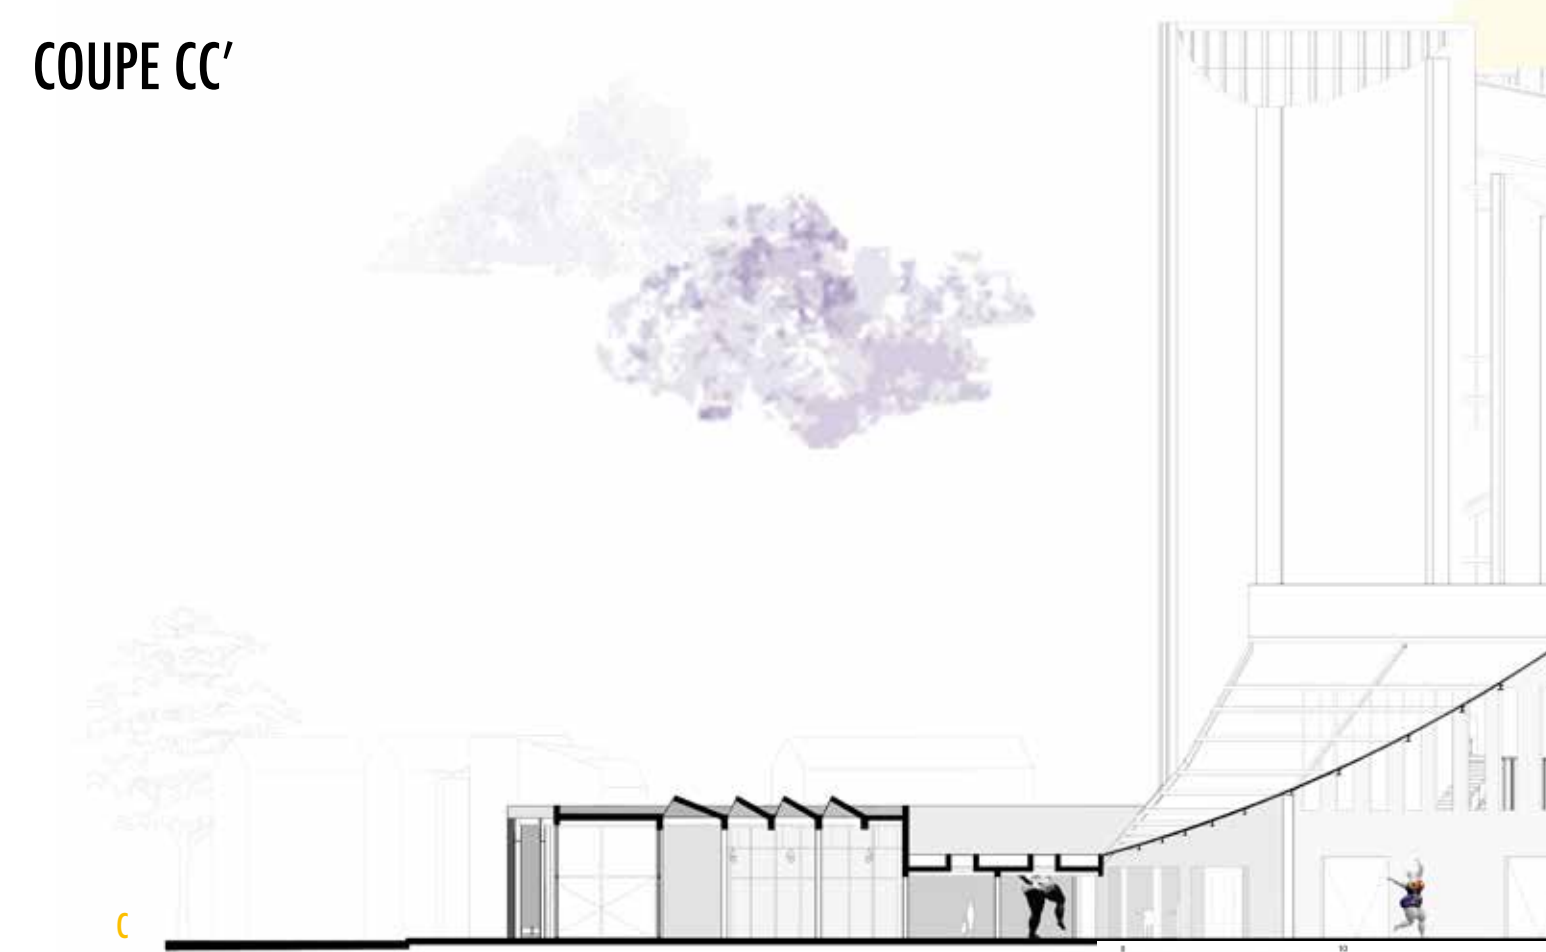

COUPE DD'



COUPES AXONOMÉTRIQUES

