


# REPANSER L'HÔPITAL BICHÂT

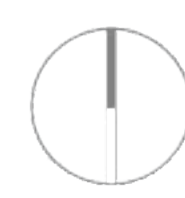


## CONTINUITÉS POUR L'ÊTRE - BIEN

DAPHNÉE HAZIZA - DÉ6 - O. PERRIER ET J.F. COIGNOUX - PFE 2019/2020



PERSPECTIVE PROJET : LE PARC LINÉAIRE

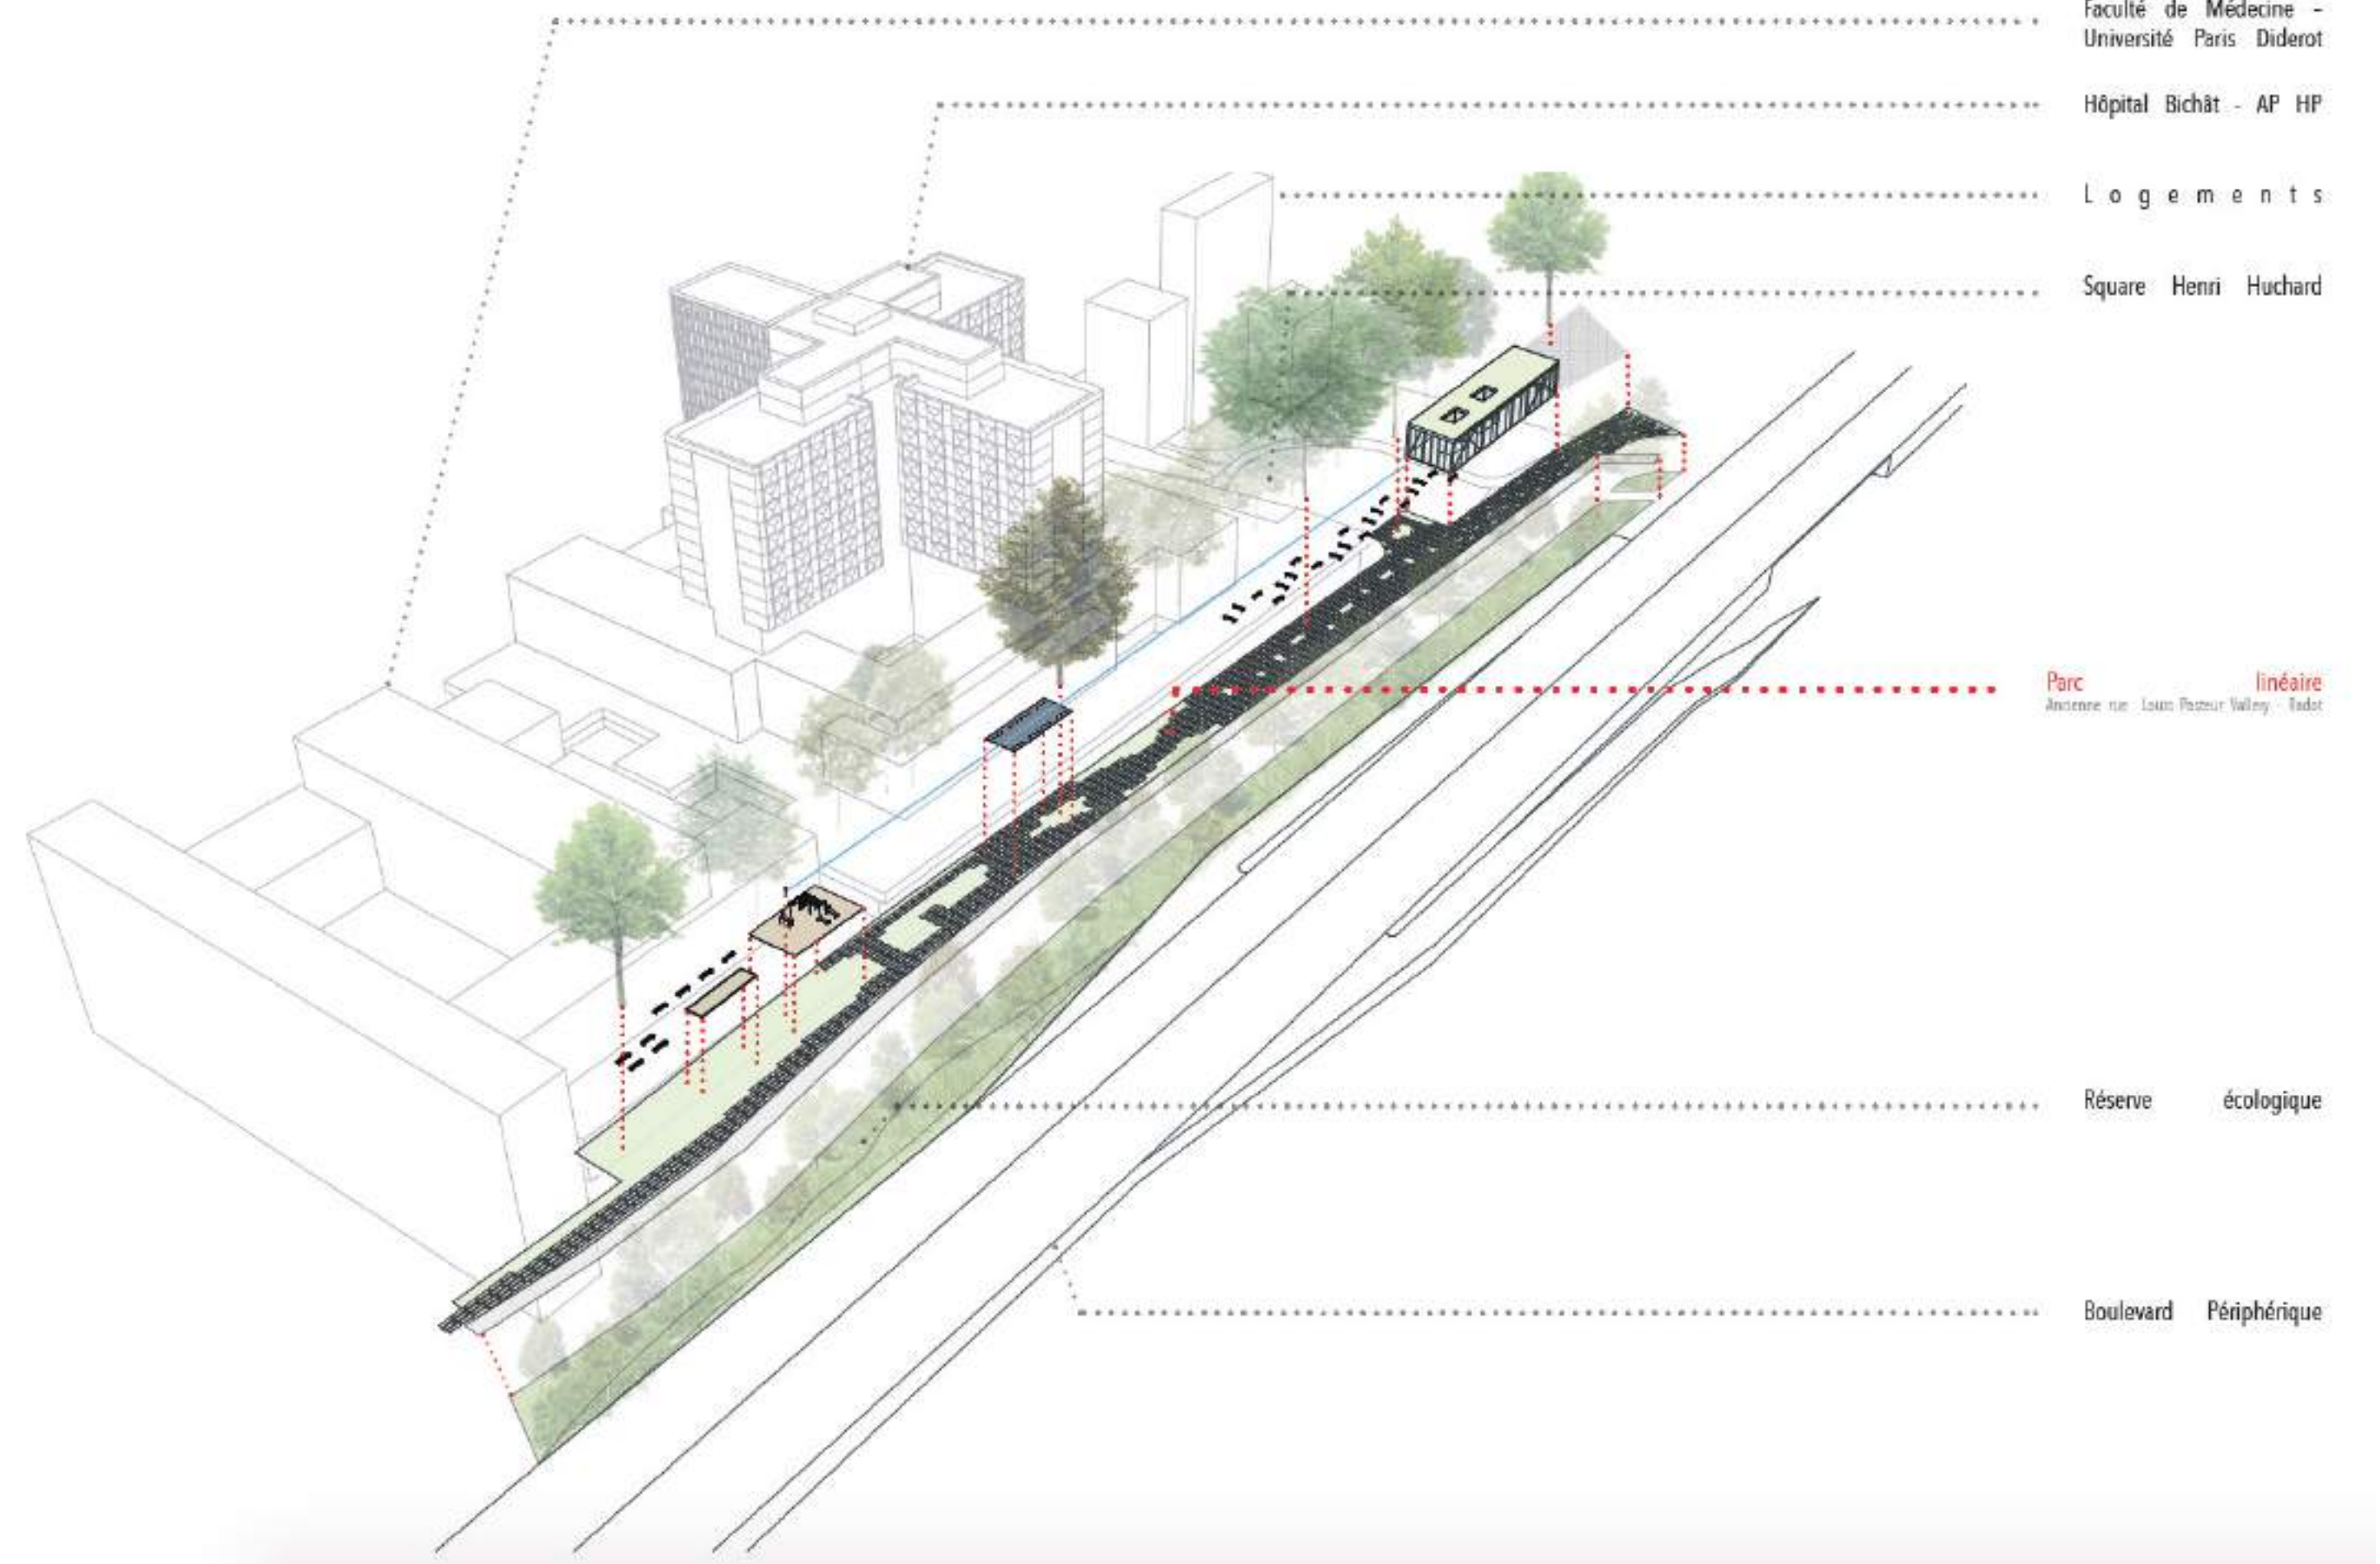

AXONOMETRIE : CONCEPTION PROJET


Faculté de Médecine - Université Paris Diderot  
Hôpital Bichat - AP HP  
Logements  
Square Henri Huchard  
Parc  
Réservé écologique  
Boulevard Périphérique



PARC LINÉAIRE : FAÇADE VÉGÉTALE



SCHEMA - ARBRES REMARQUABLES - USAGES - MATÉRIALITÉ - EAU

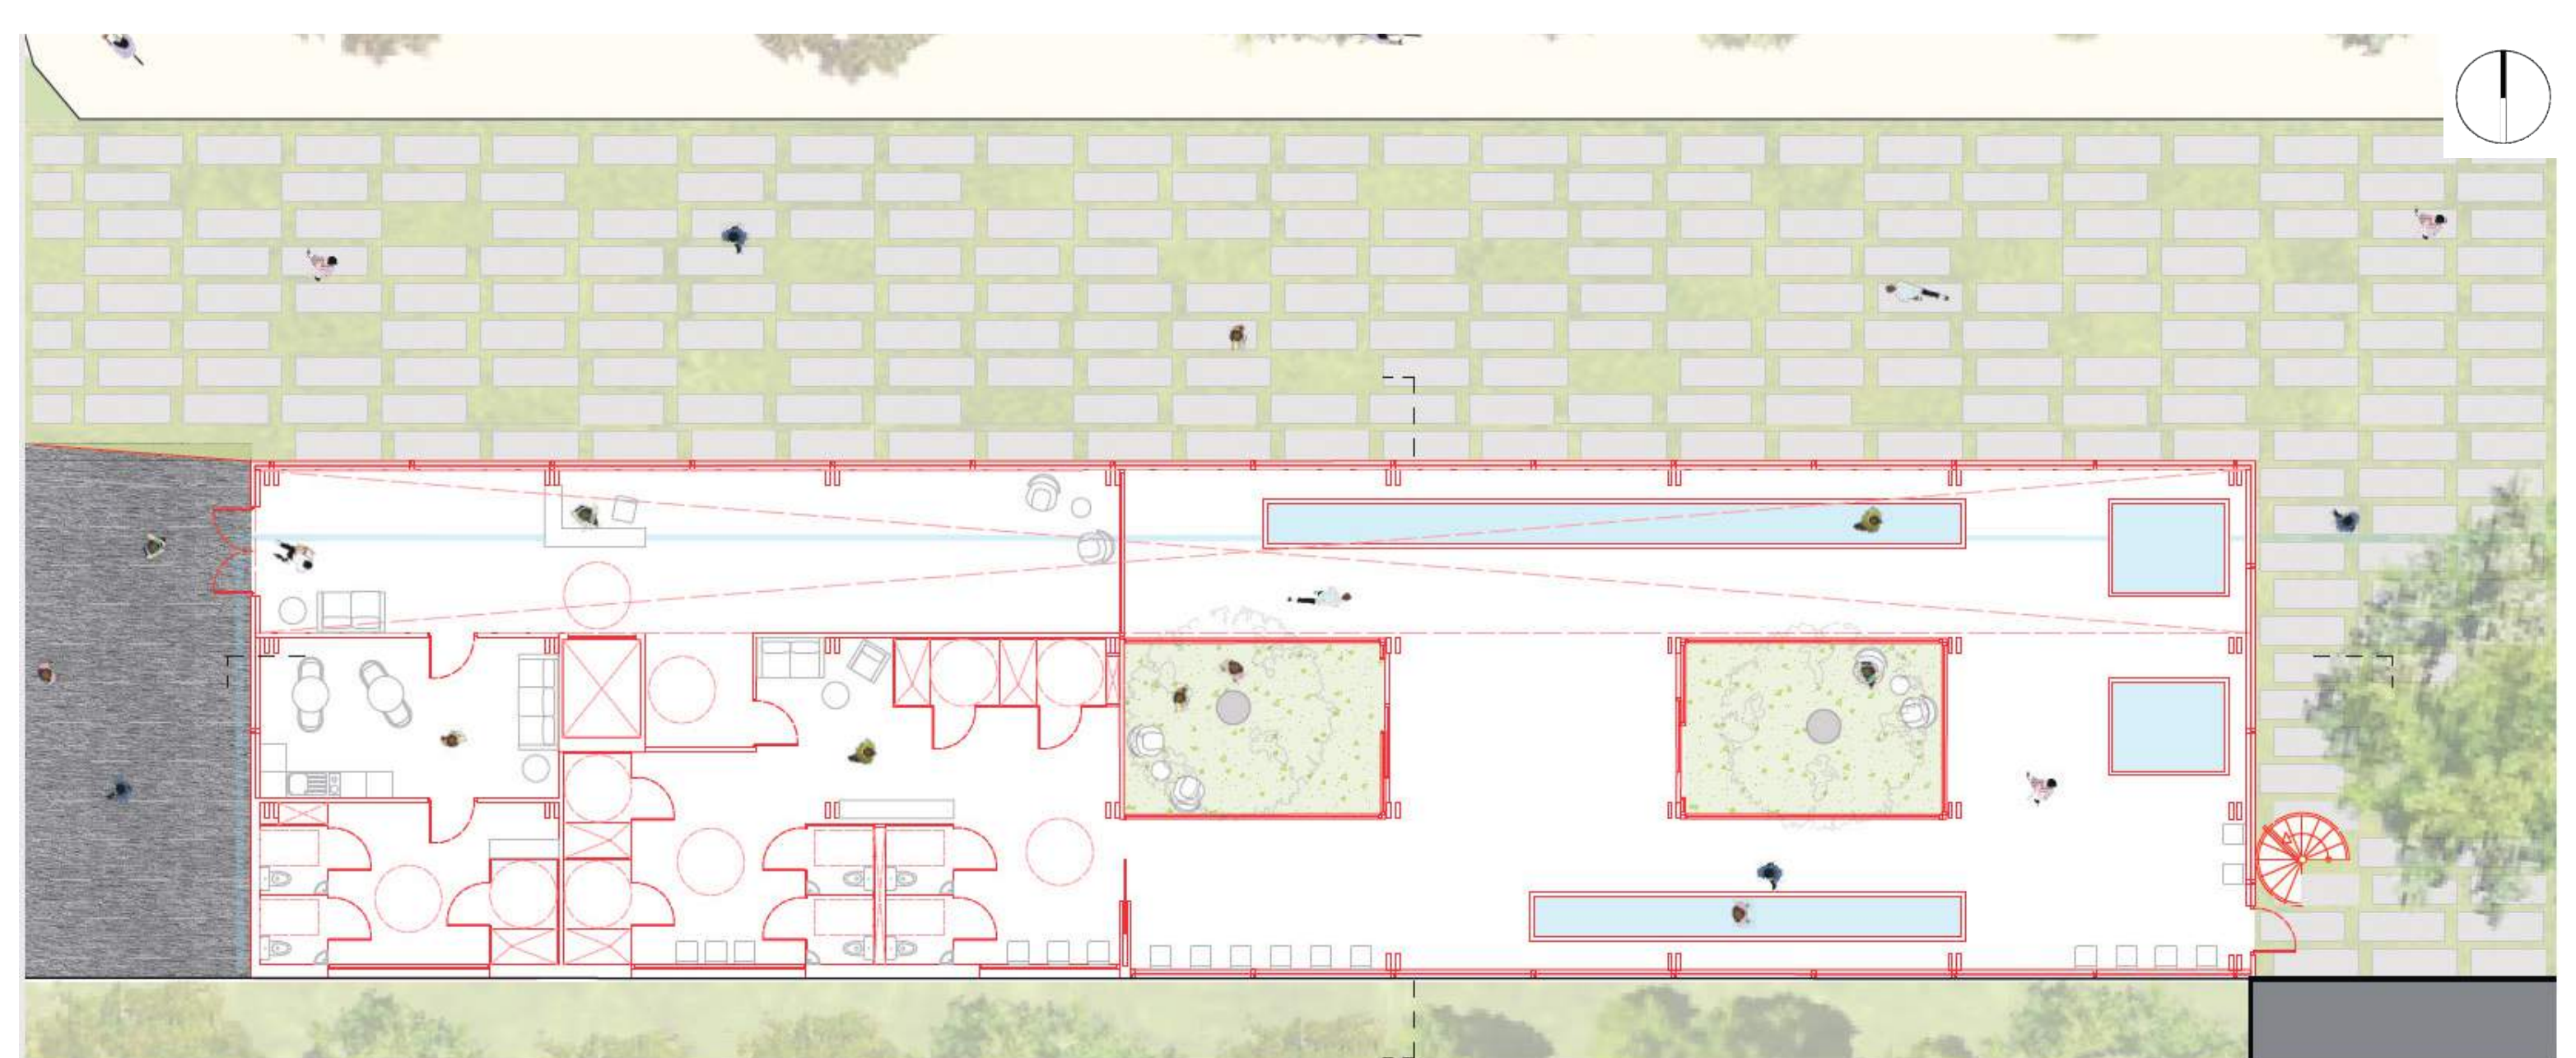

PAVILLON DE RÉÉDUCATION - PLAN RDC



PLAN RDC PROGRAMMATIQUE COUPE LONGITUDINALE PROGRAMMATIQUE PERSPECTIVE INTÉRIEURE - SÉANCE COLLECTIVE R+1



PERSPECTIVE INTÉRIEURE - LE PARCOURS KNEIPP