
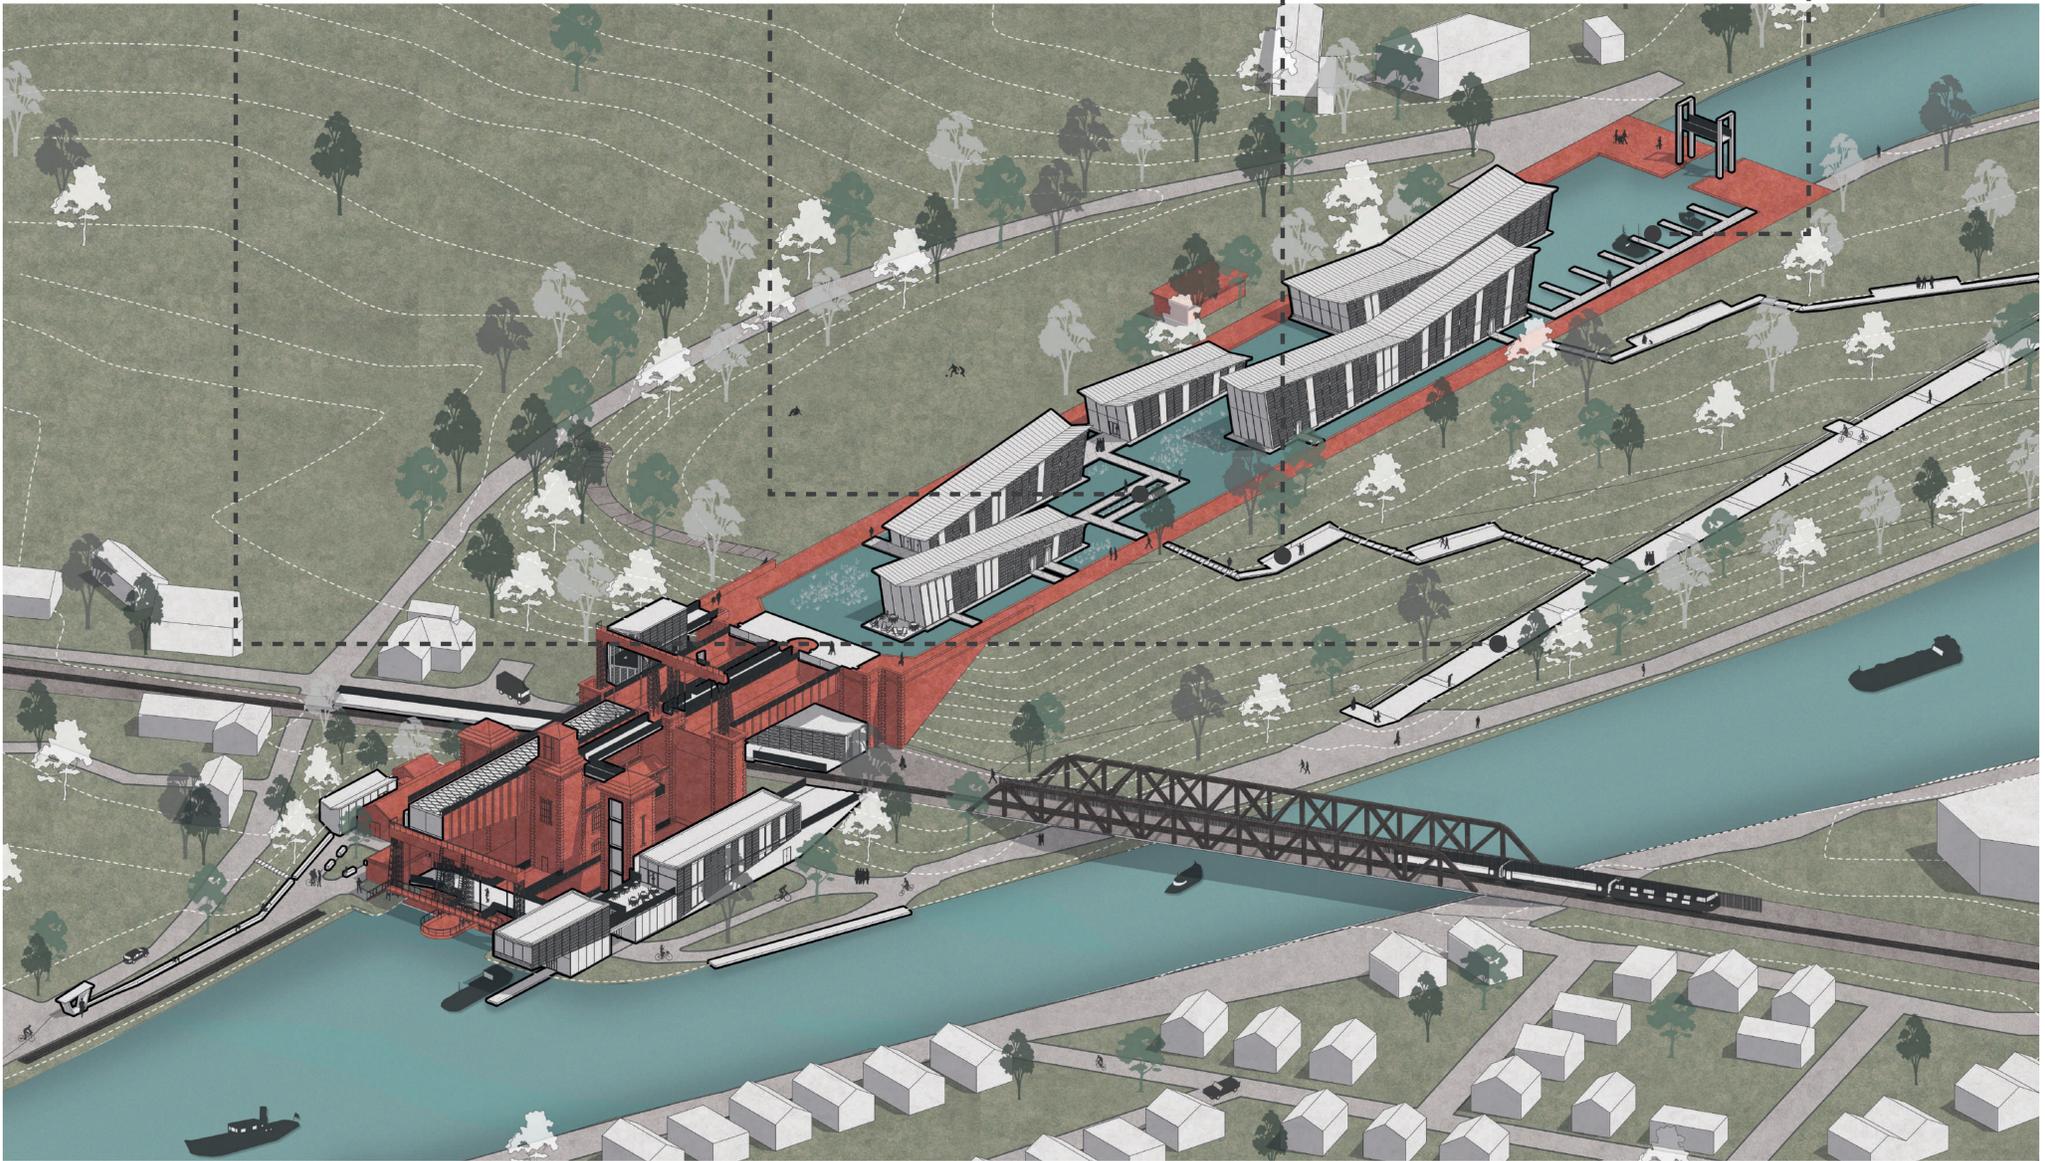


ASCENSEUR À BATEAUX DES FONTINETTES

Reconversion d'un patrimoine industriel en pause intermodale

Deboudt Clémence - Projet long suivi par Sébastien Mémet / D.E FAIRE - Septembre 2020

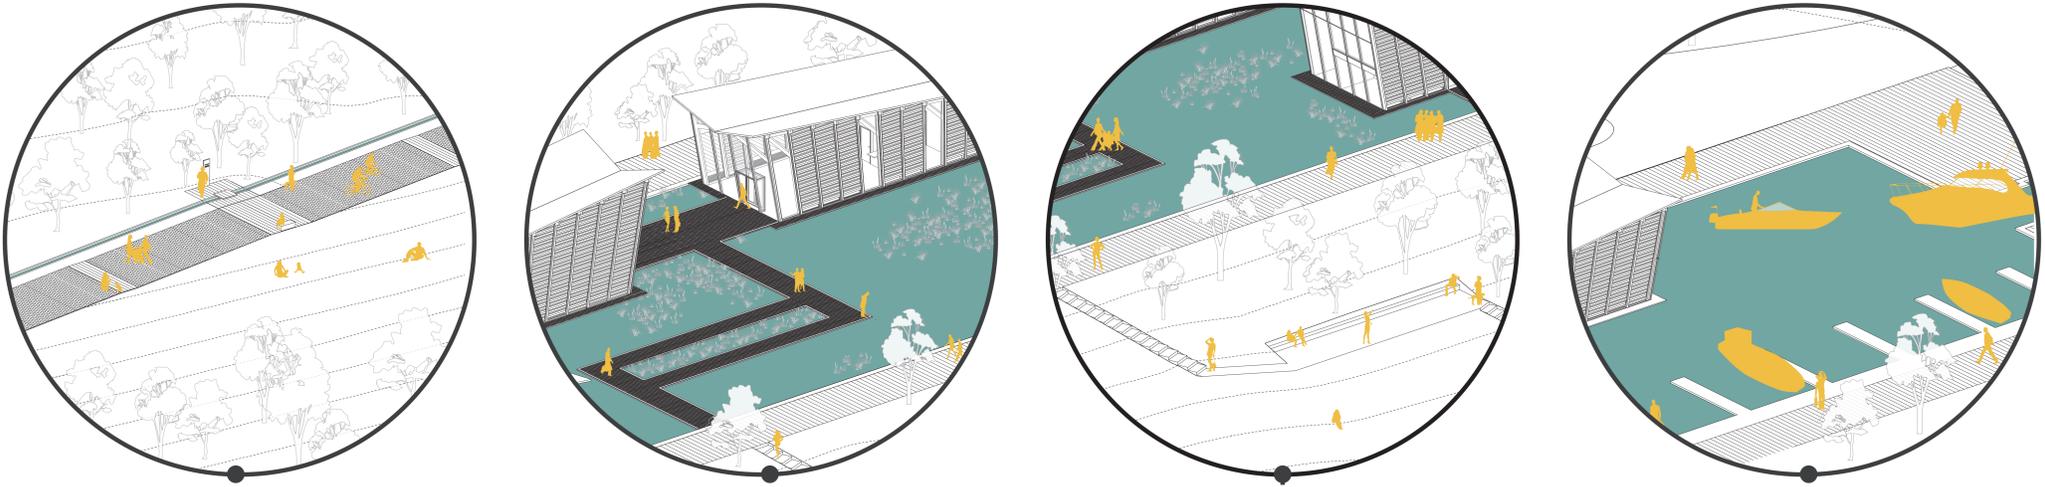

CONCEPT DES STRUCTURES

