


Un appel d'air

Lisière associative, porte d'entrée vers un quartier solidaire et pédagogique

Sullivan Josso




DE6 Transformations - Friches urbaines : ressources pour la ville durable - Marc Benard et Lila Bonneau

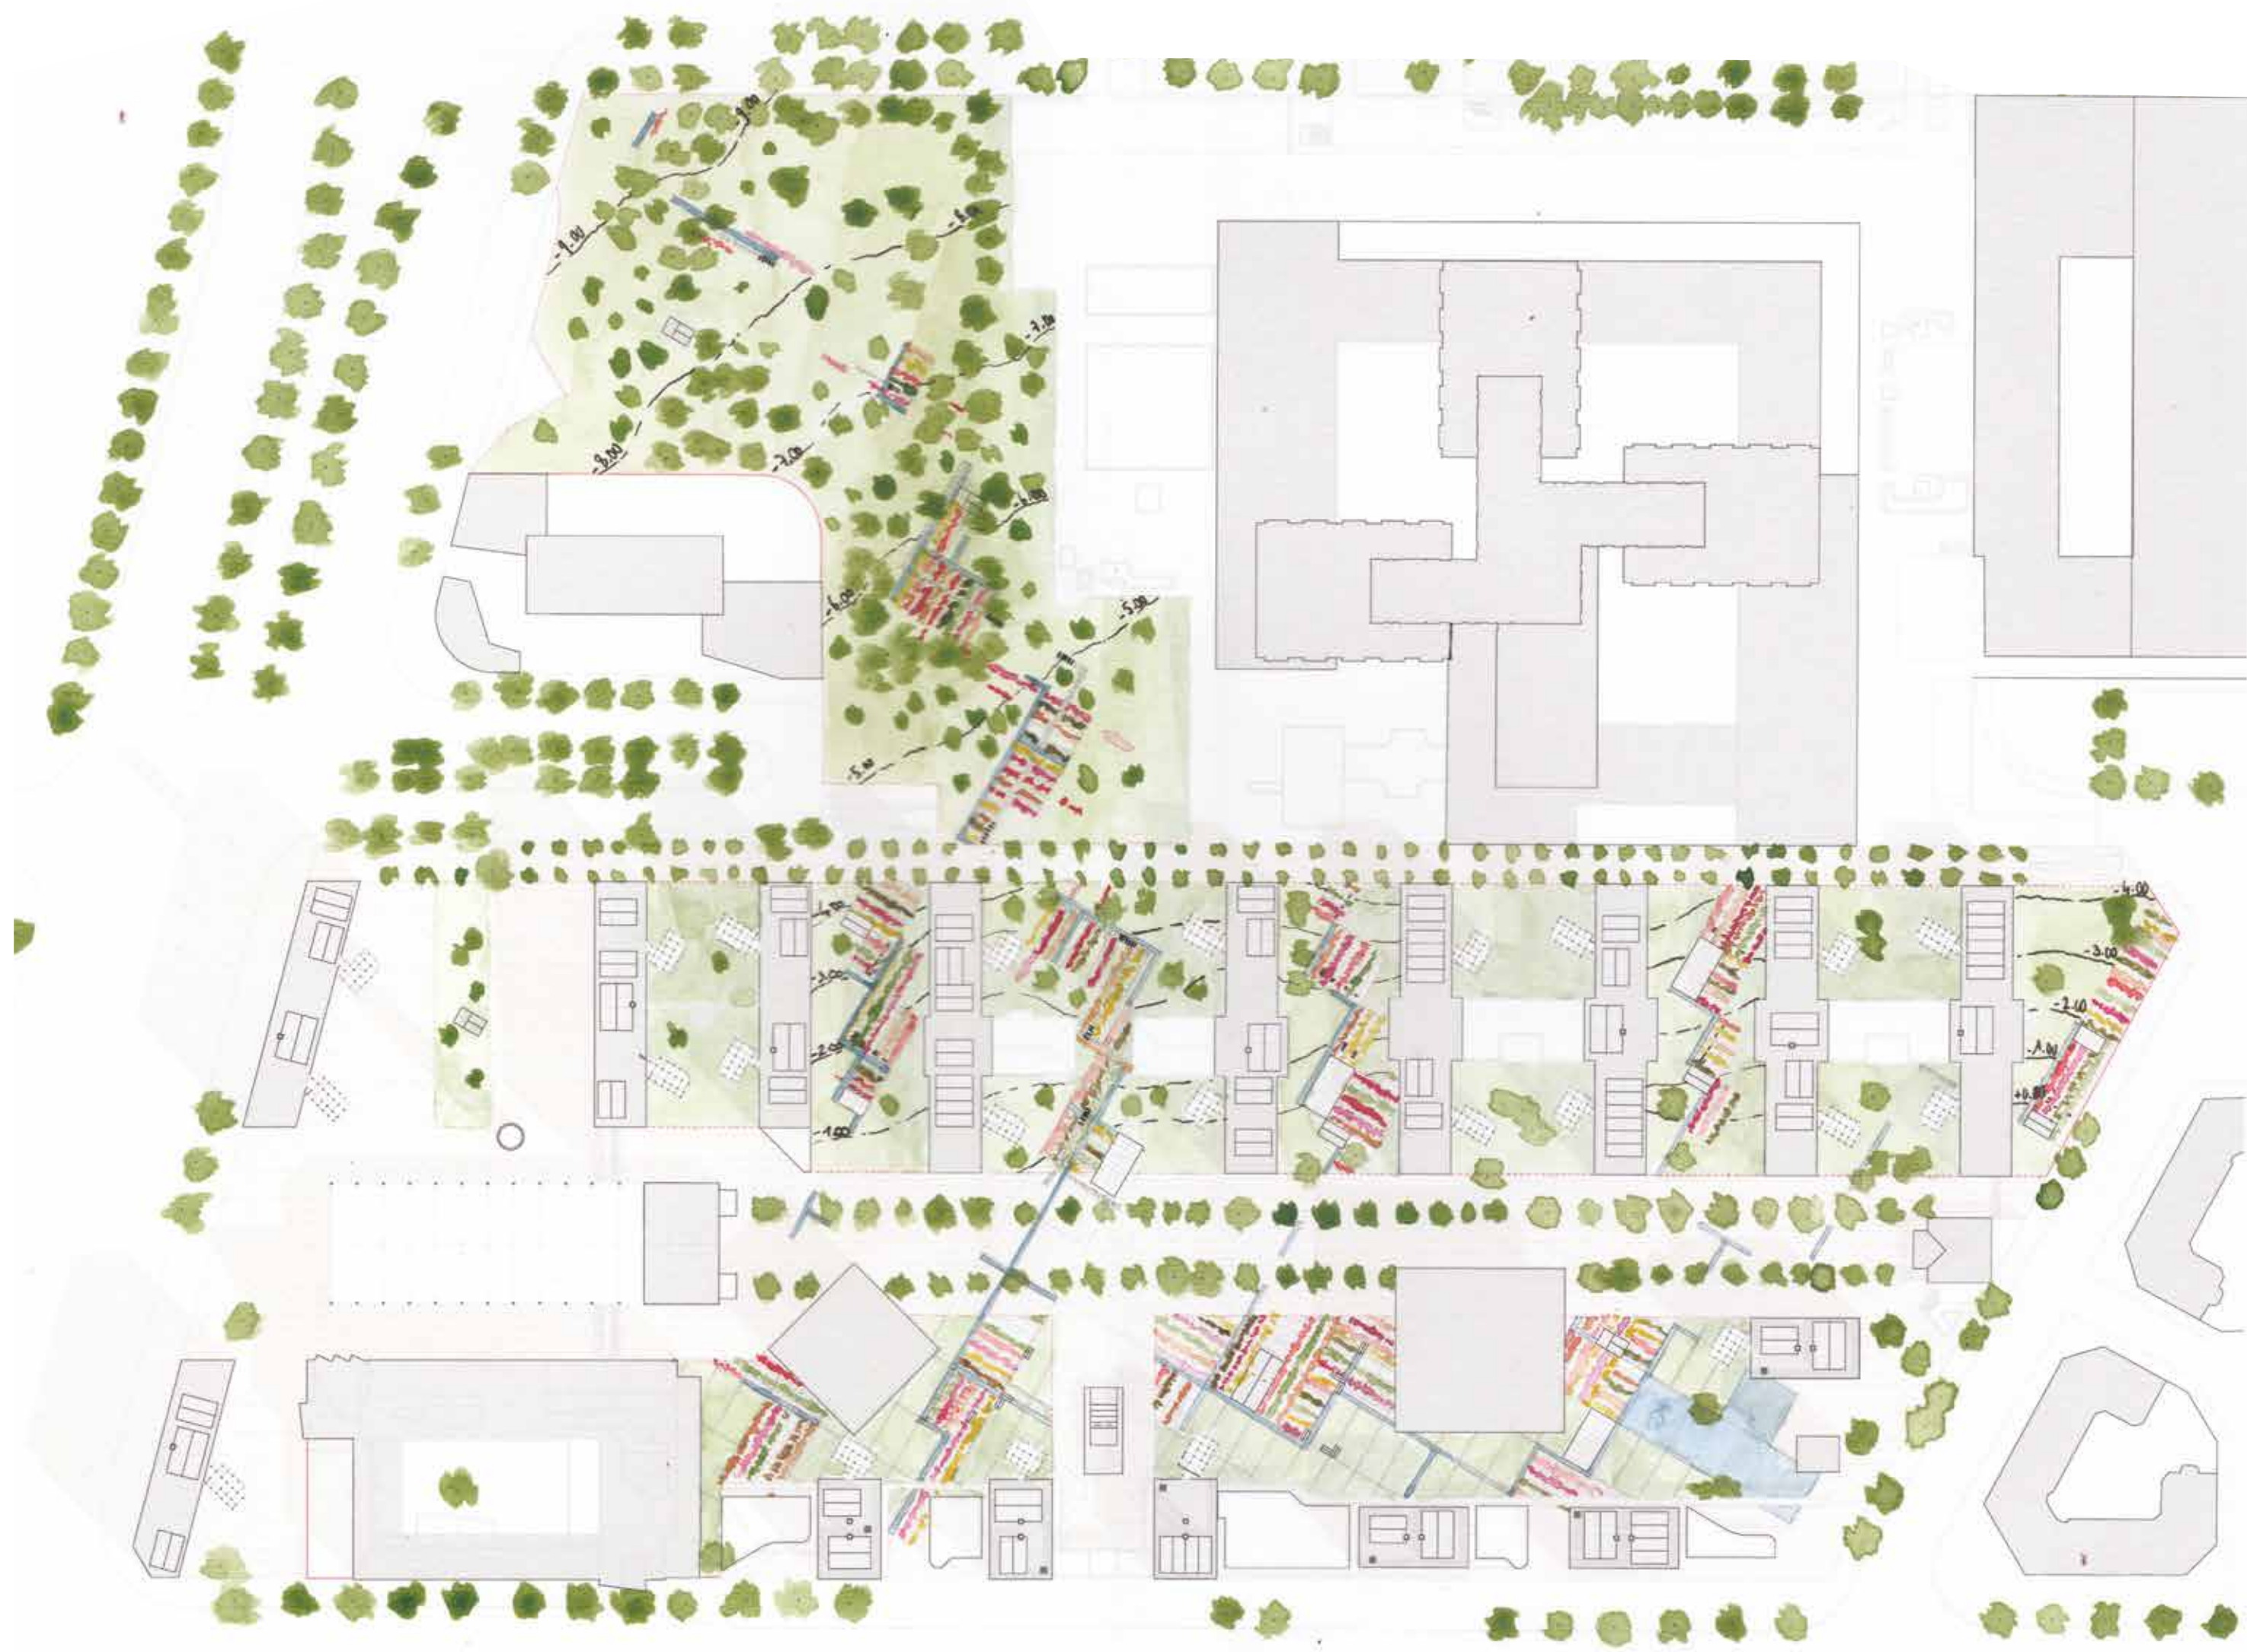

Axonométrie générale - projet

- Conservation du bâti en brique ocre
- Parc pédagogique public, fermé la nuit
- Jardins cultivés partagés privés (logements collectifs)

- 1 Carrefour urbain
- 2 Porte historique à conserver, porte d'entrée vers le parc pédagogique
- 3 Axe historique est-ouest retrouvé
- 4 Square Henri Huchard lié au nouveau parc pédagogique
- 5 Château d'eau
- 6 Voeu lent est-ouest, lien végétal

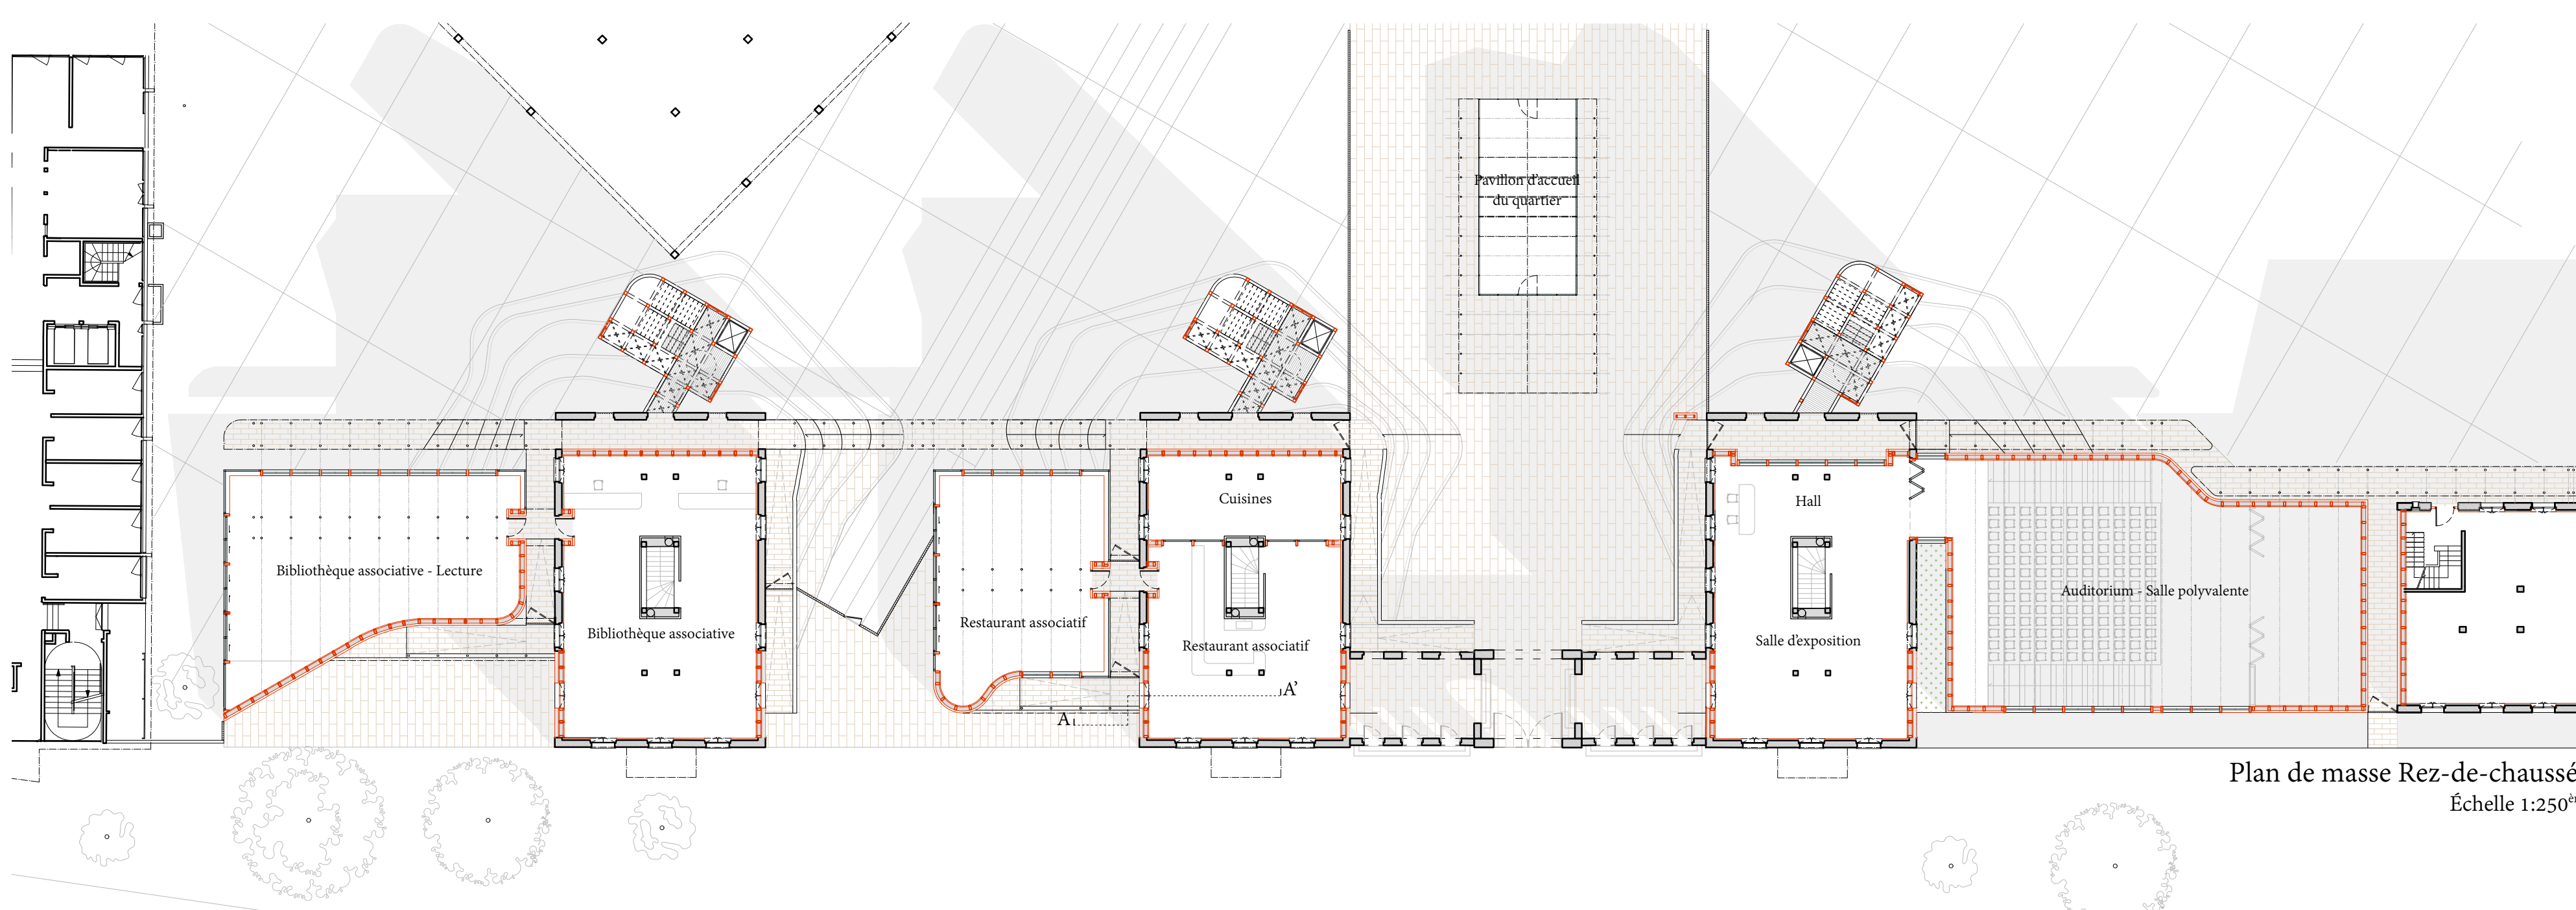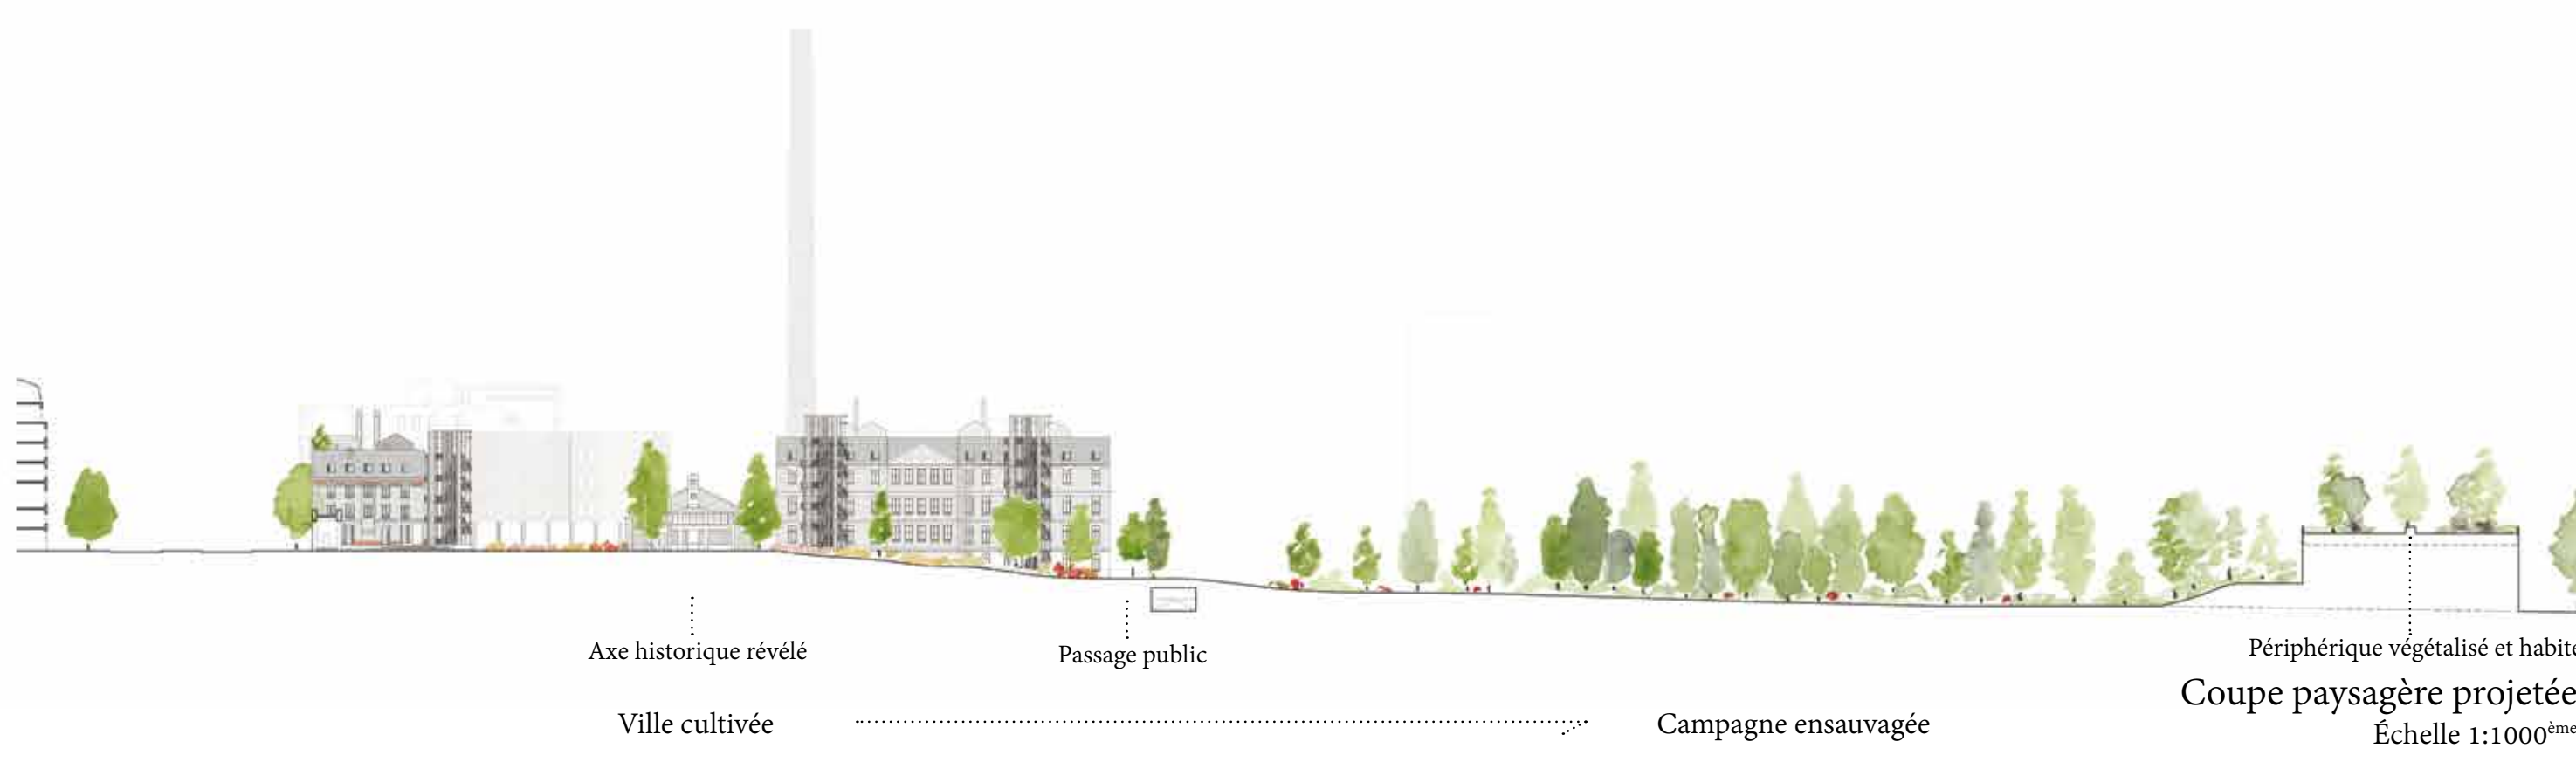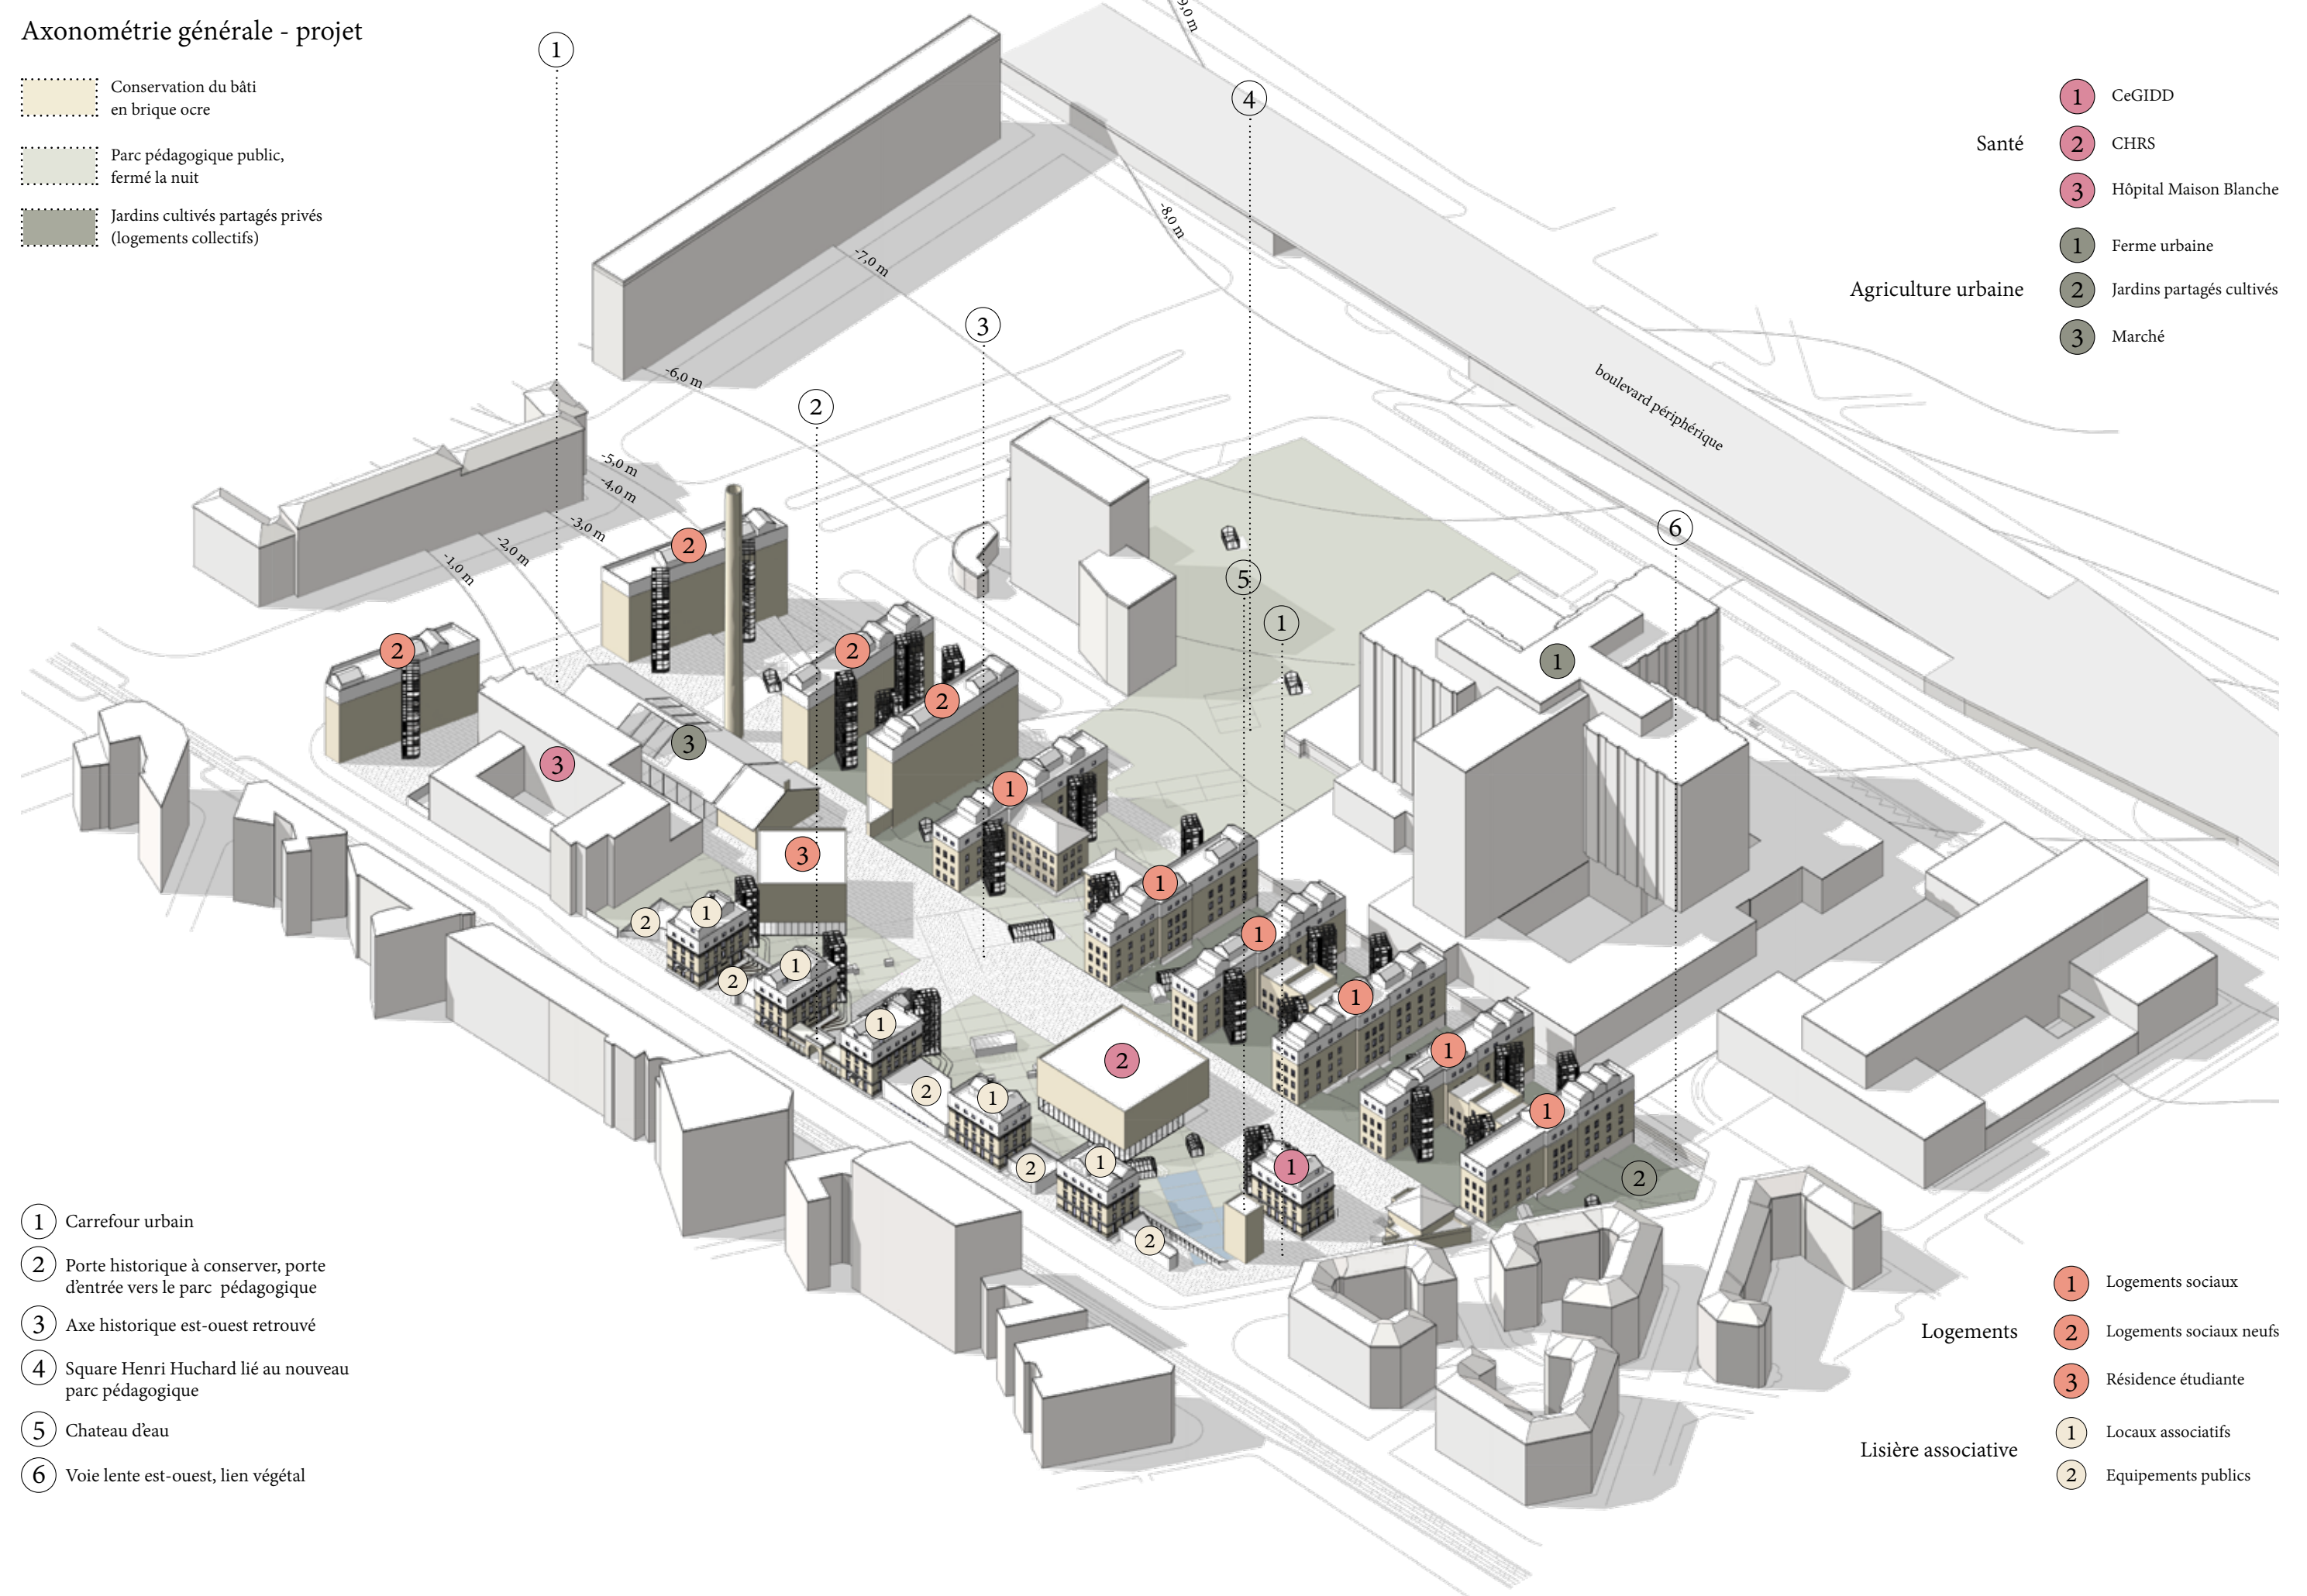

Tour de ventilation naturelle hybride
Ossature en chêne pédonculé et bardage en peuplier

