


Une soirée d'été



Un après-midi d'automne



Un hiver pluvieux

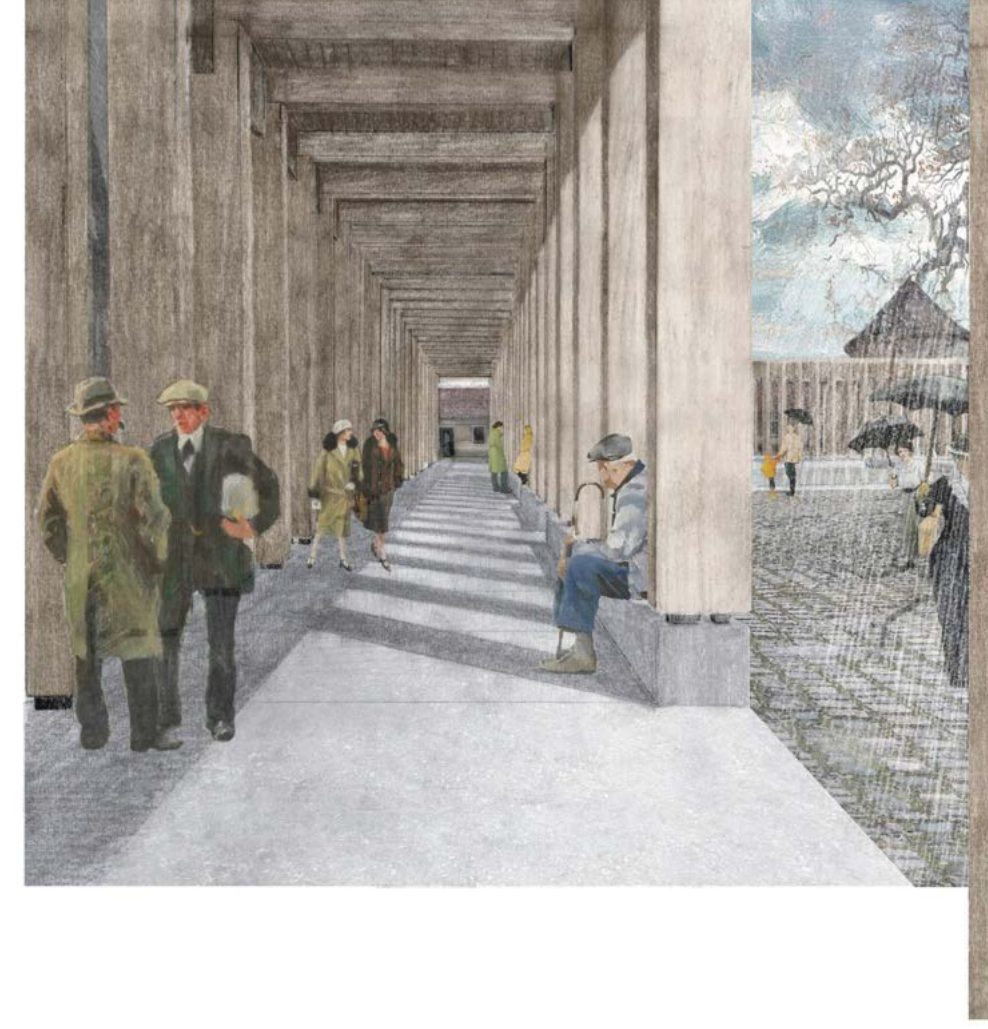

Une matinée de printemps



Un intérieur chaleureux




Les successions. Perspectives



Les promenades bleues. Plan de situation




Les intentions paysagères. Plan masse

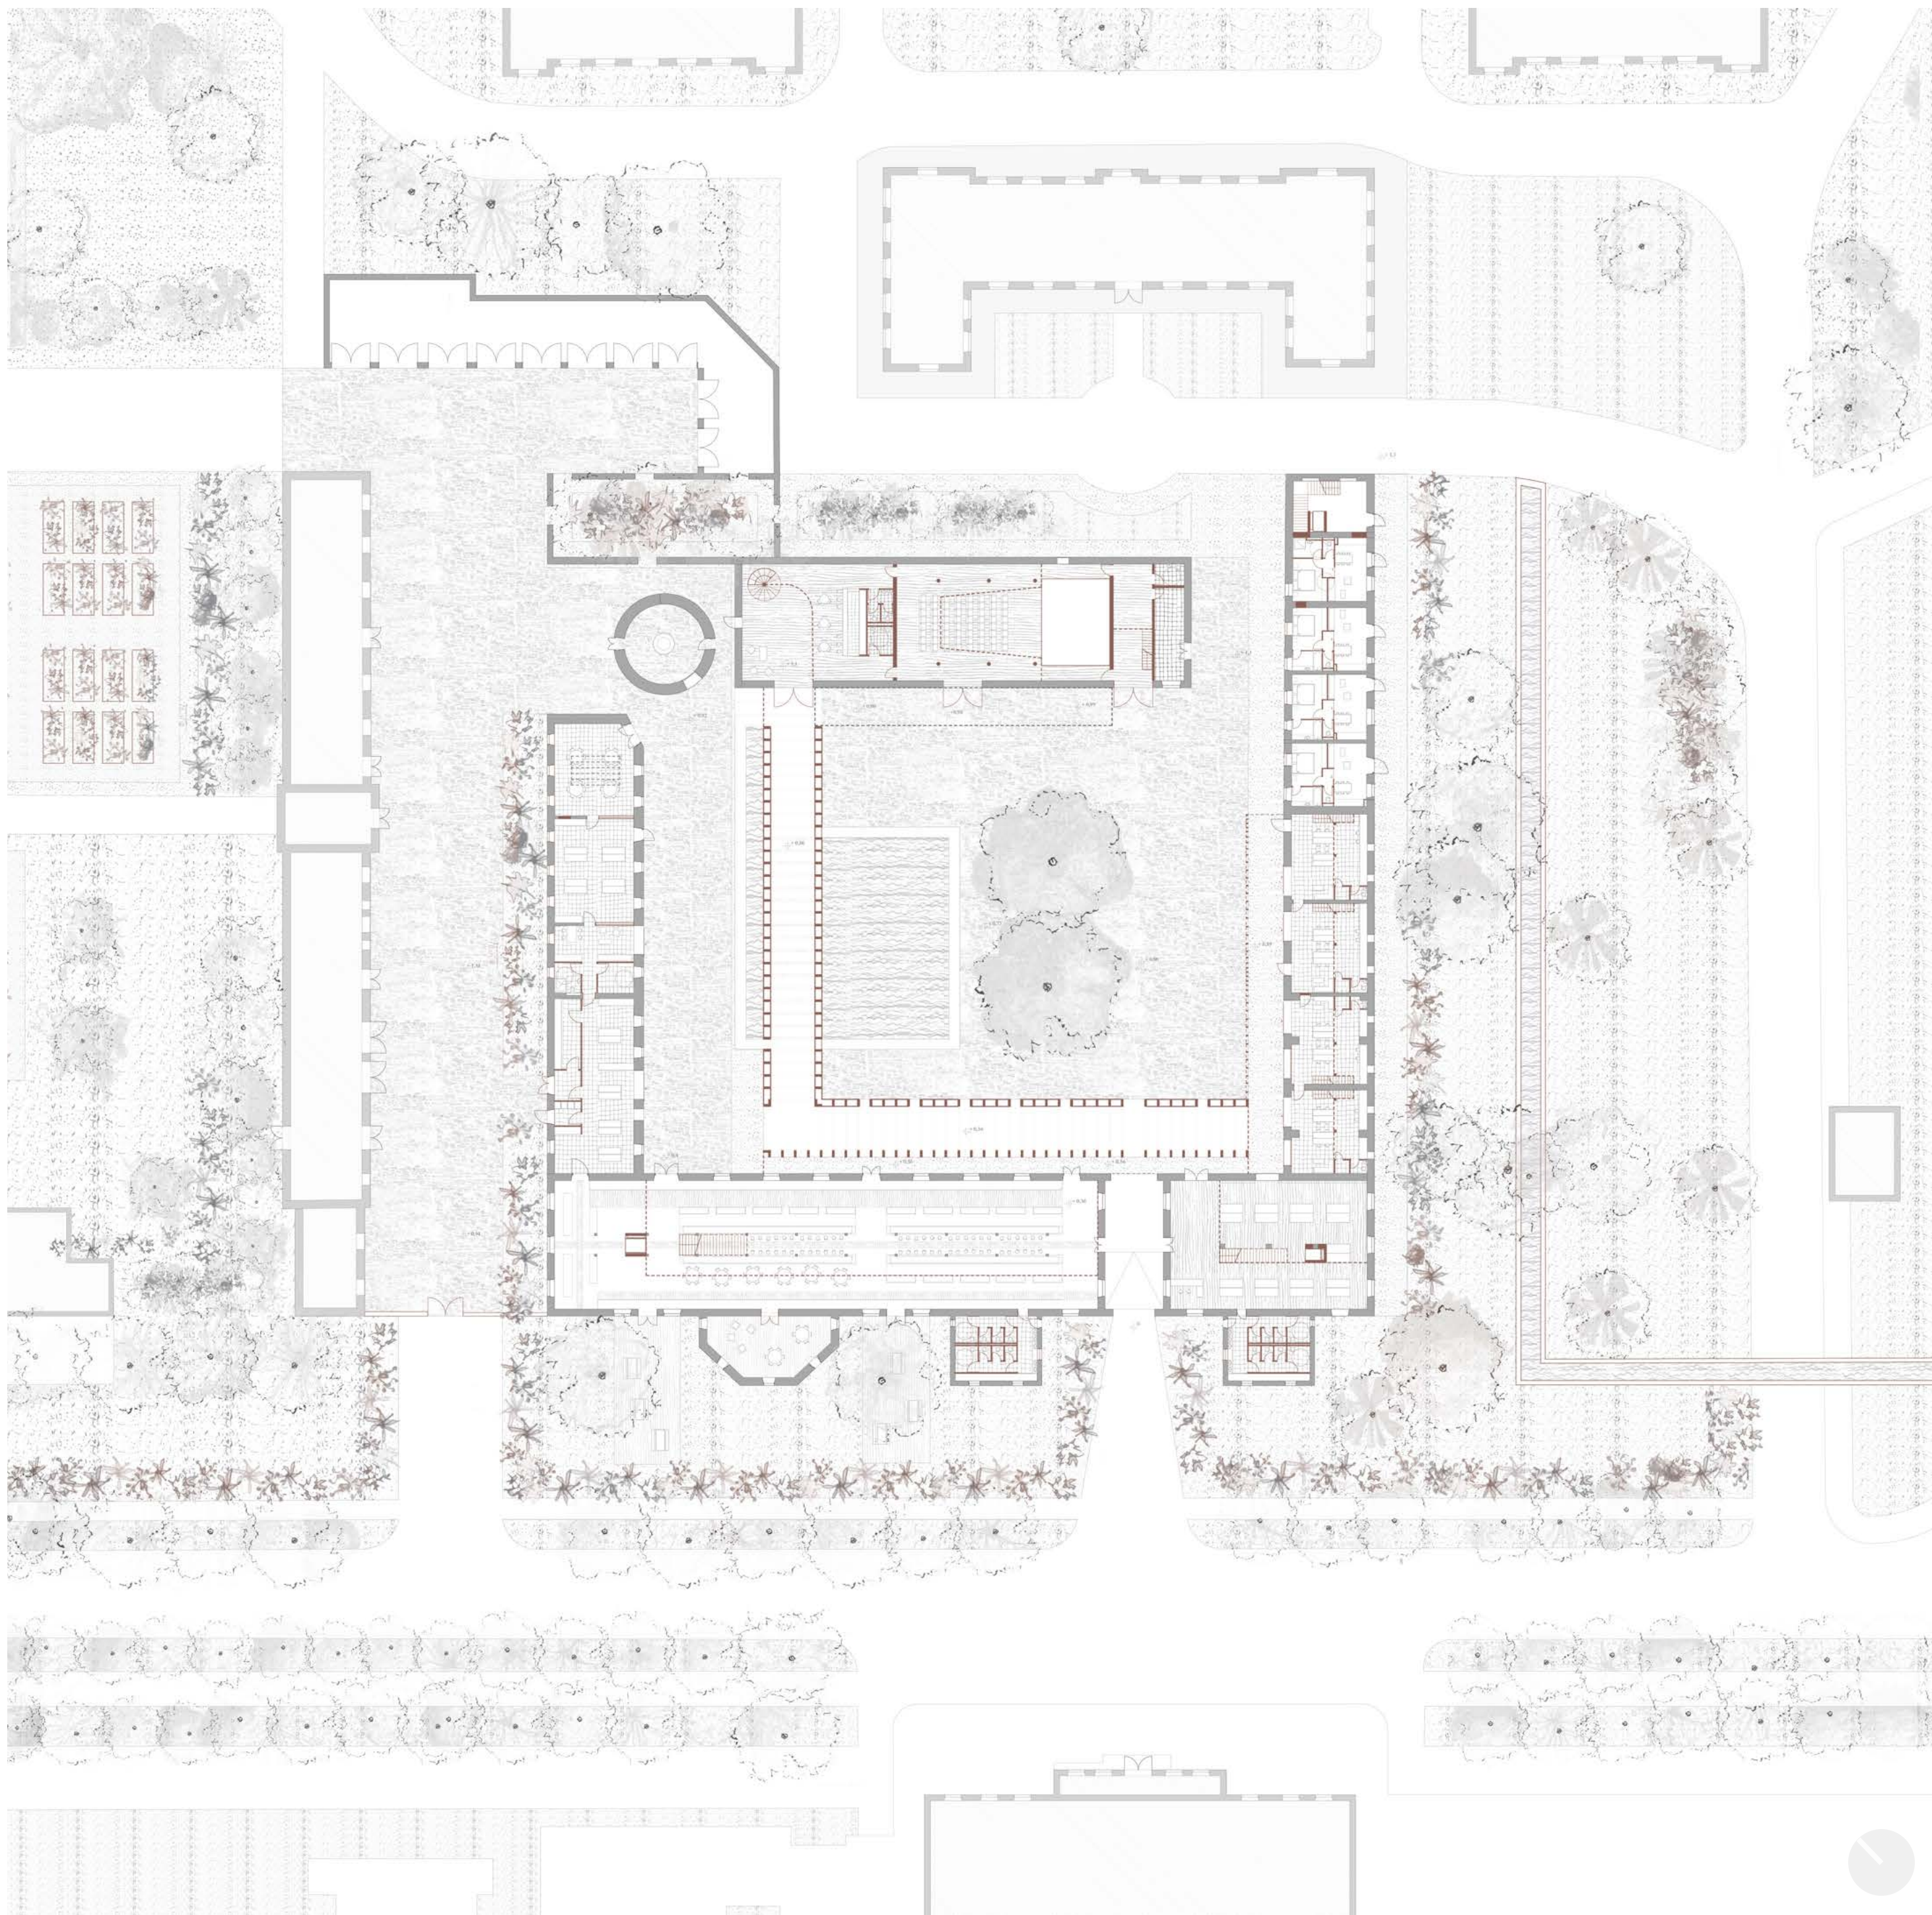

Le cloître ouvert. Plan de RDC

Le potager

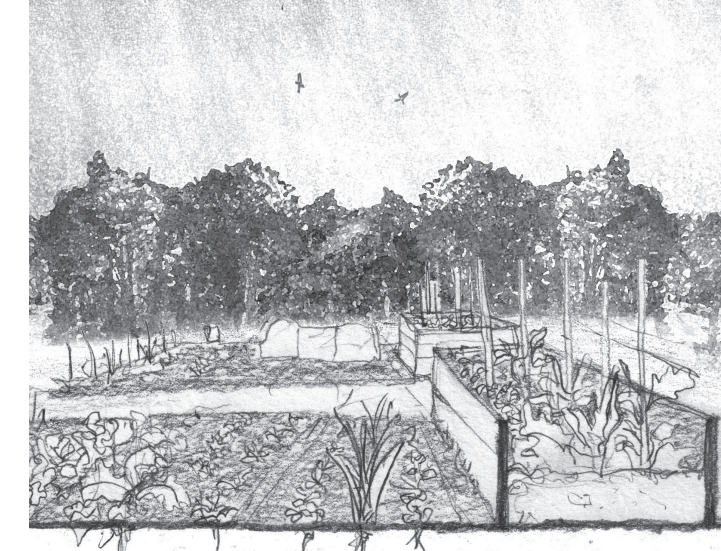

La phytocapture à filtre vertical



La phytocapture à filtre horizontal





La lisière du bois




La permaculture. Coupe de principe


Du ciel à la Terre

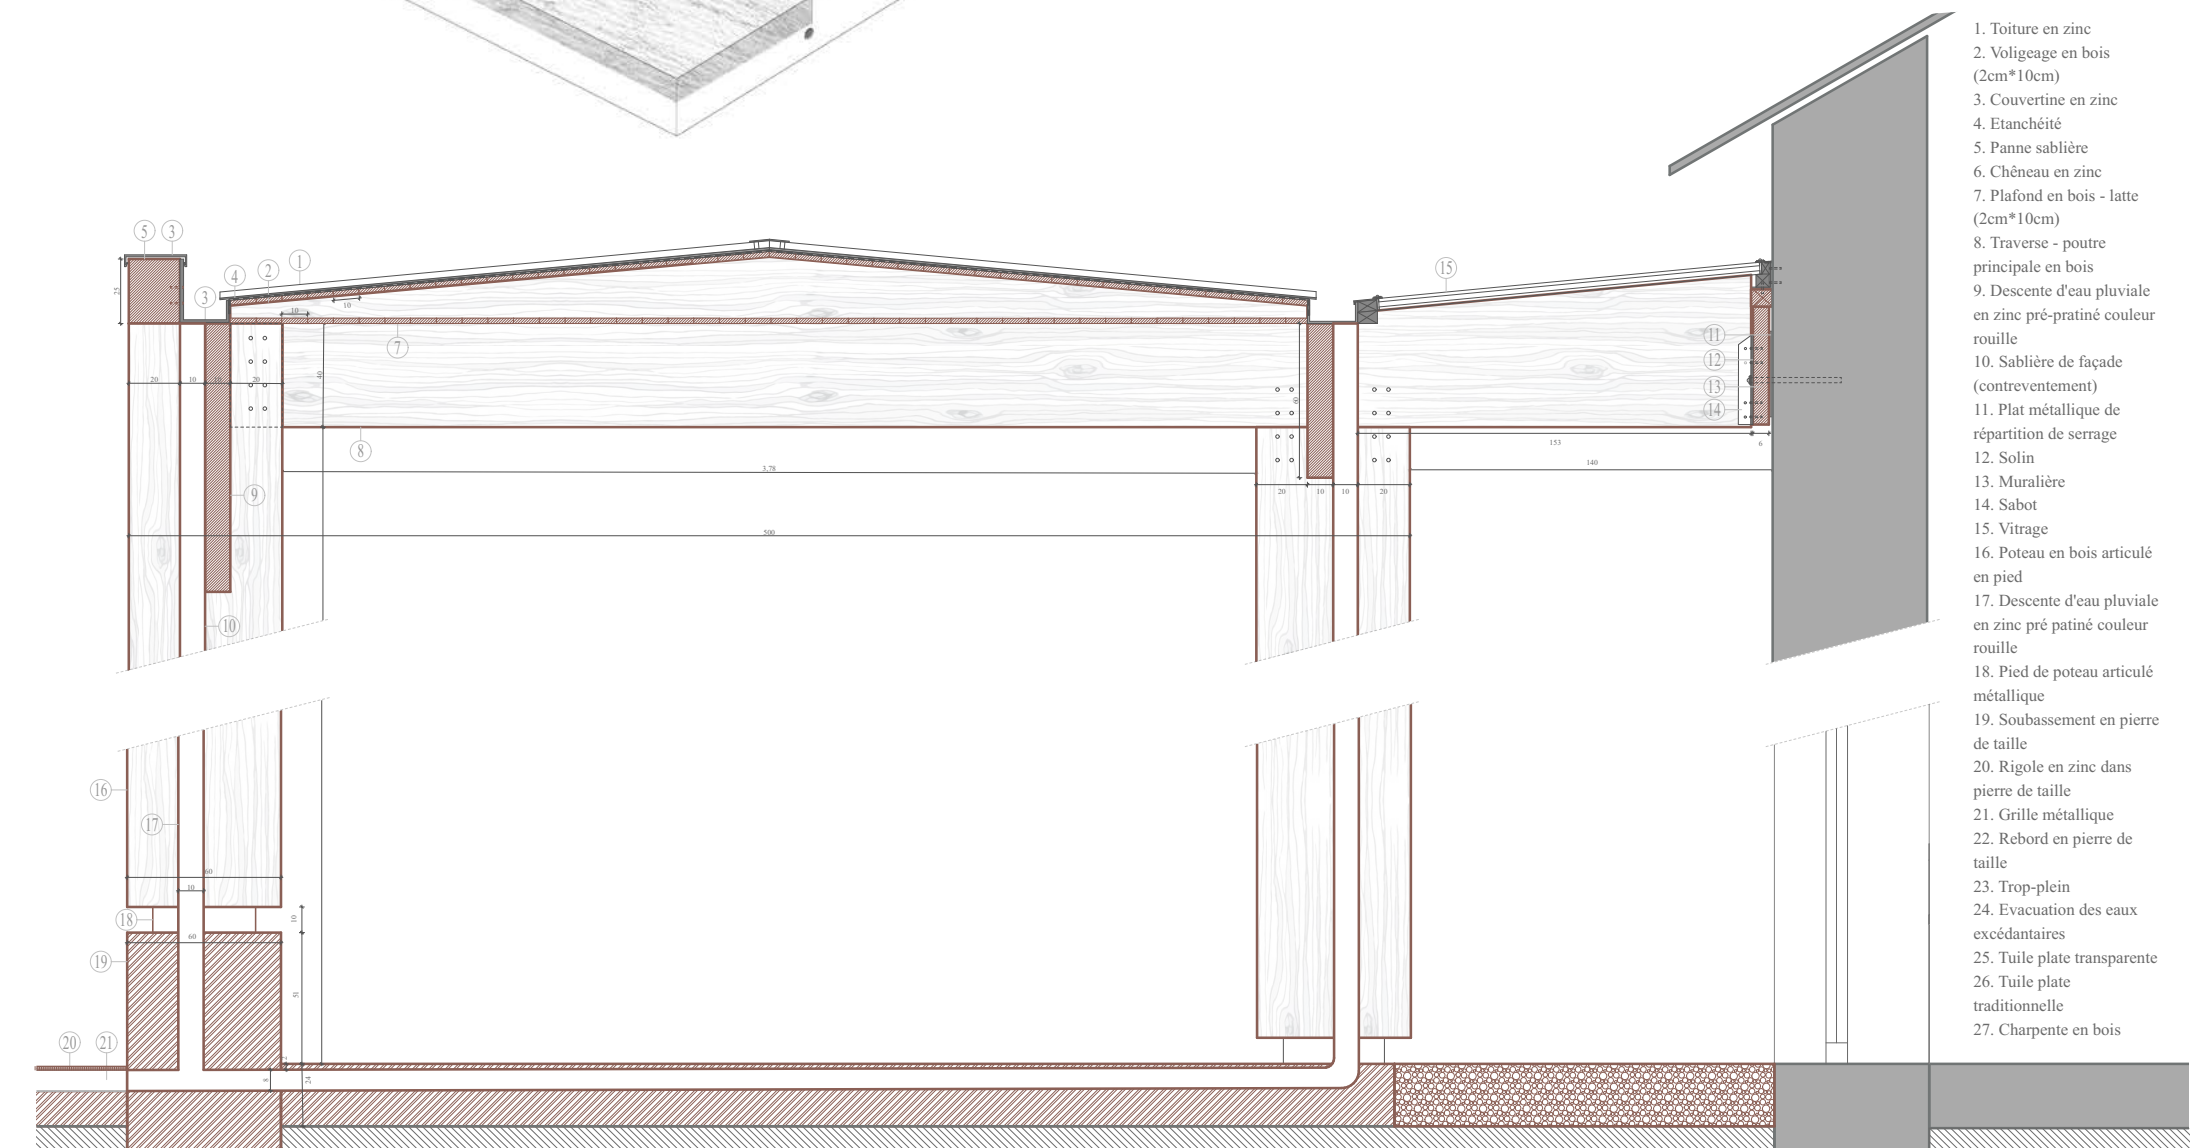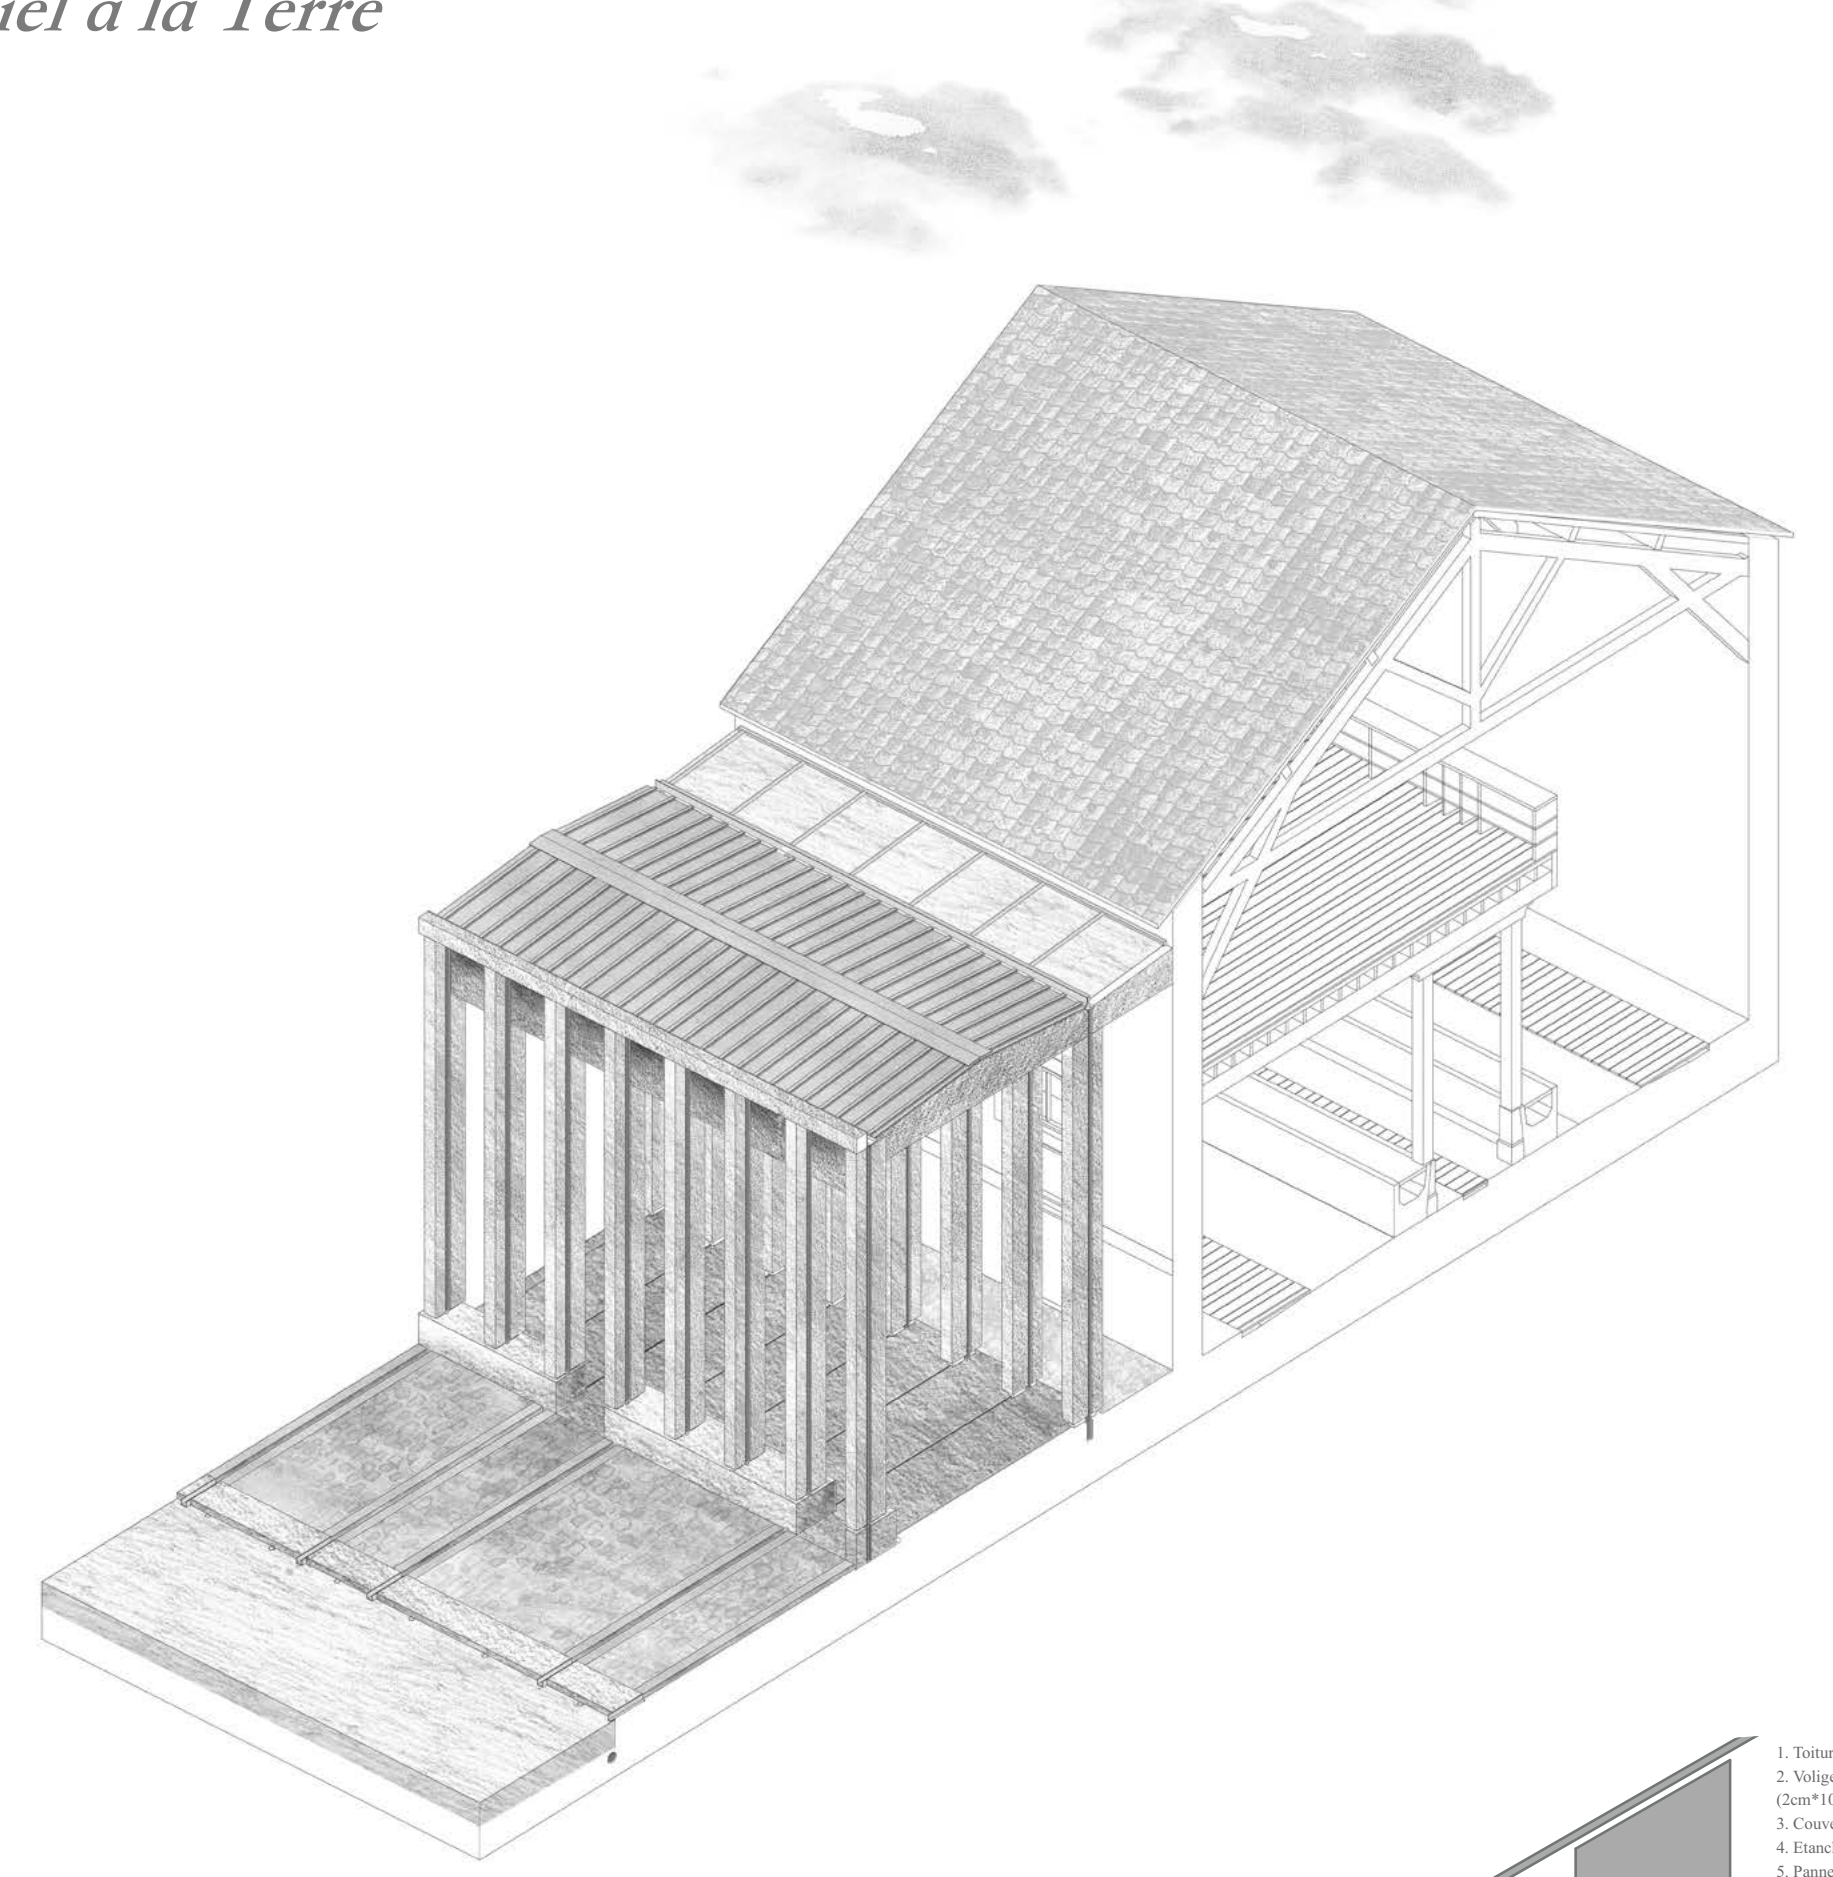

Les relations. Détails constructifs

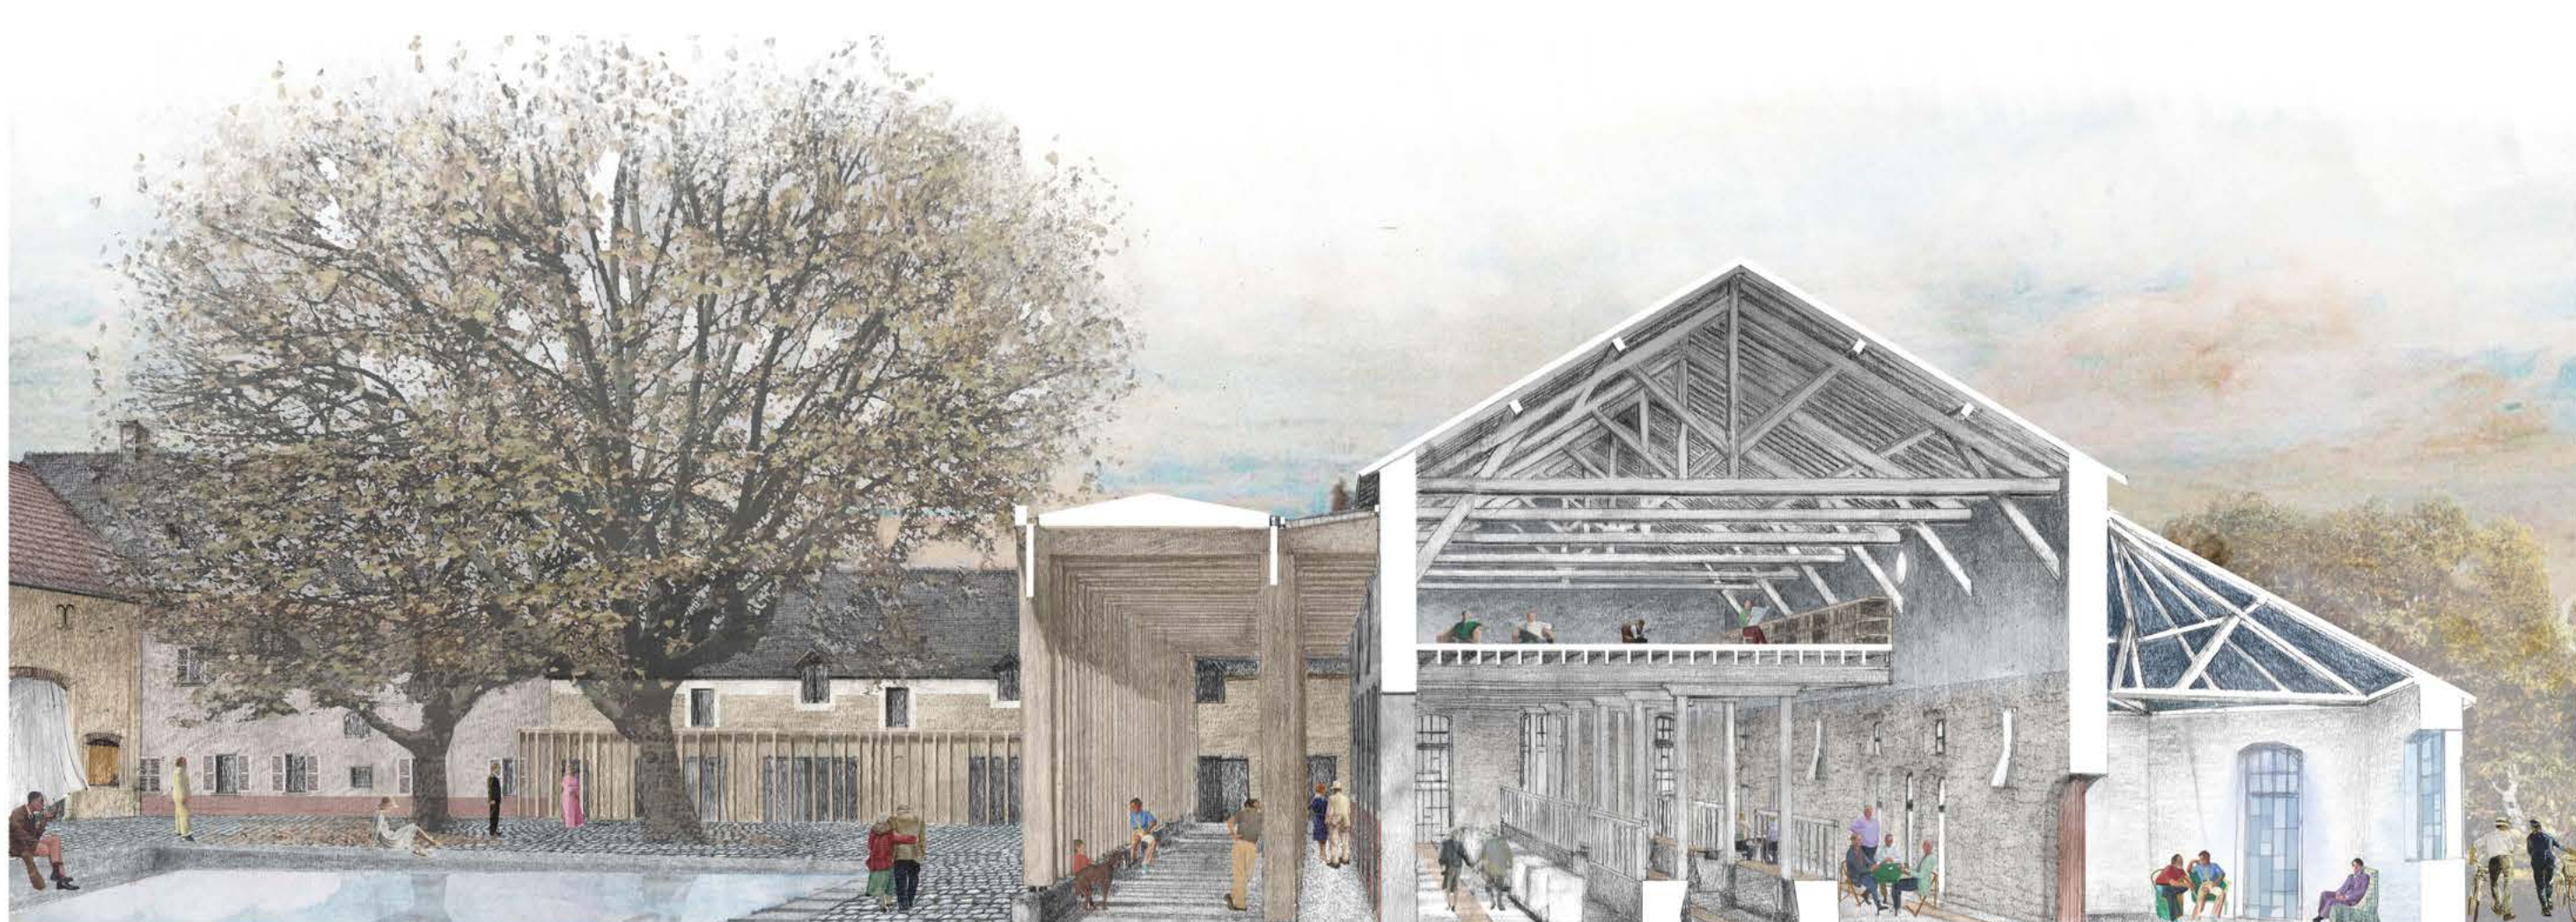

Le seuil. Coupe perspective

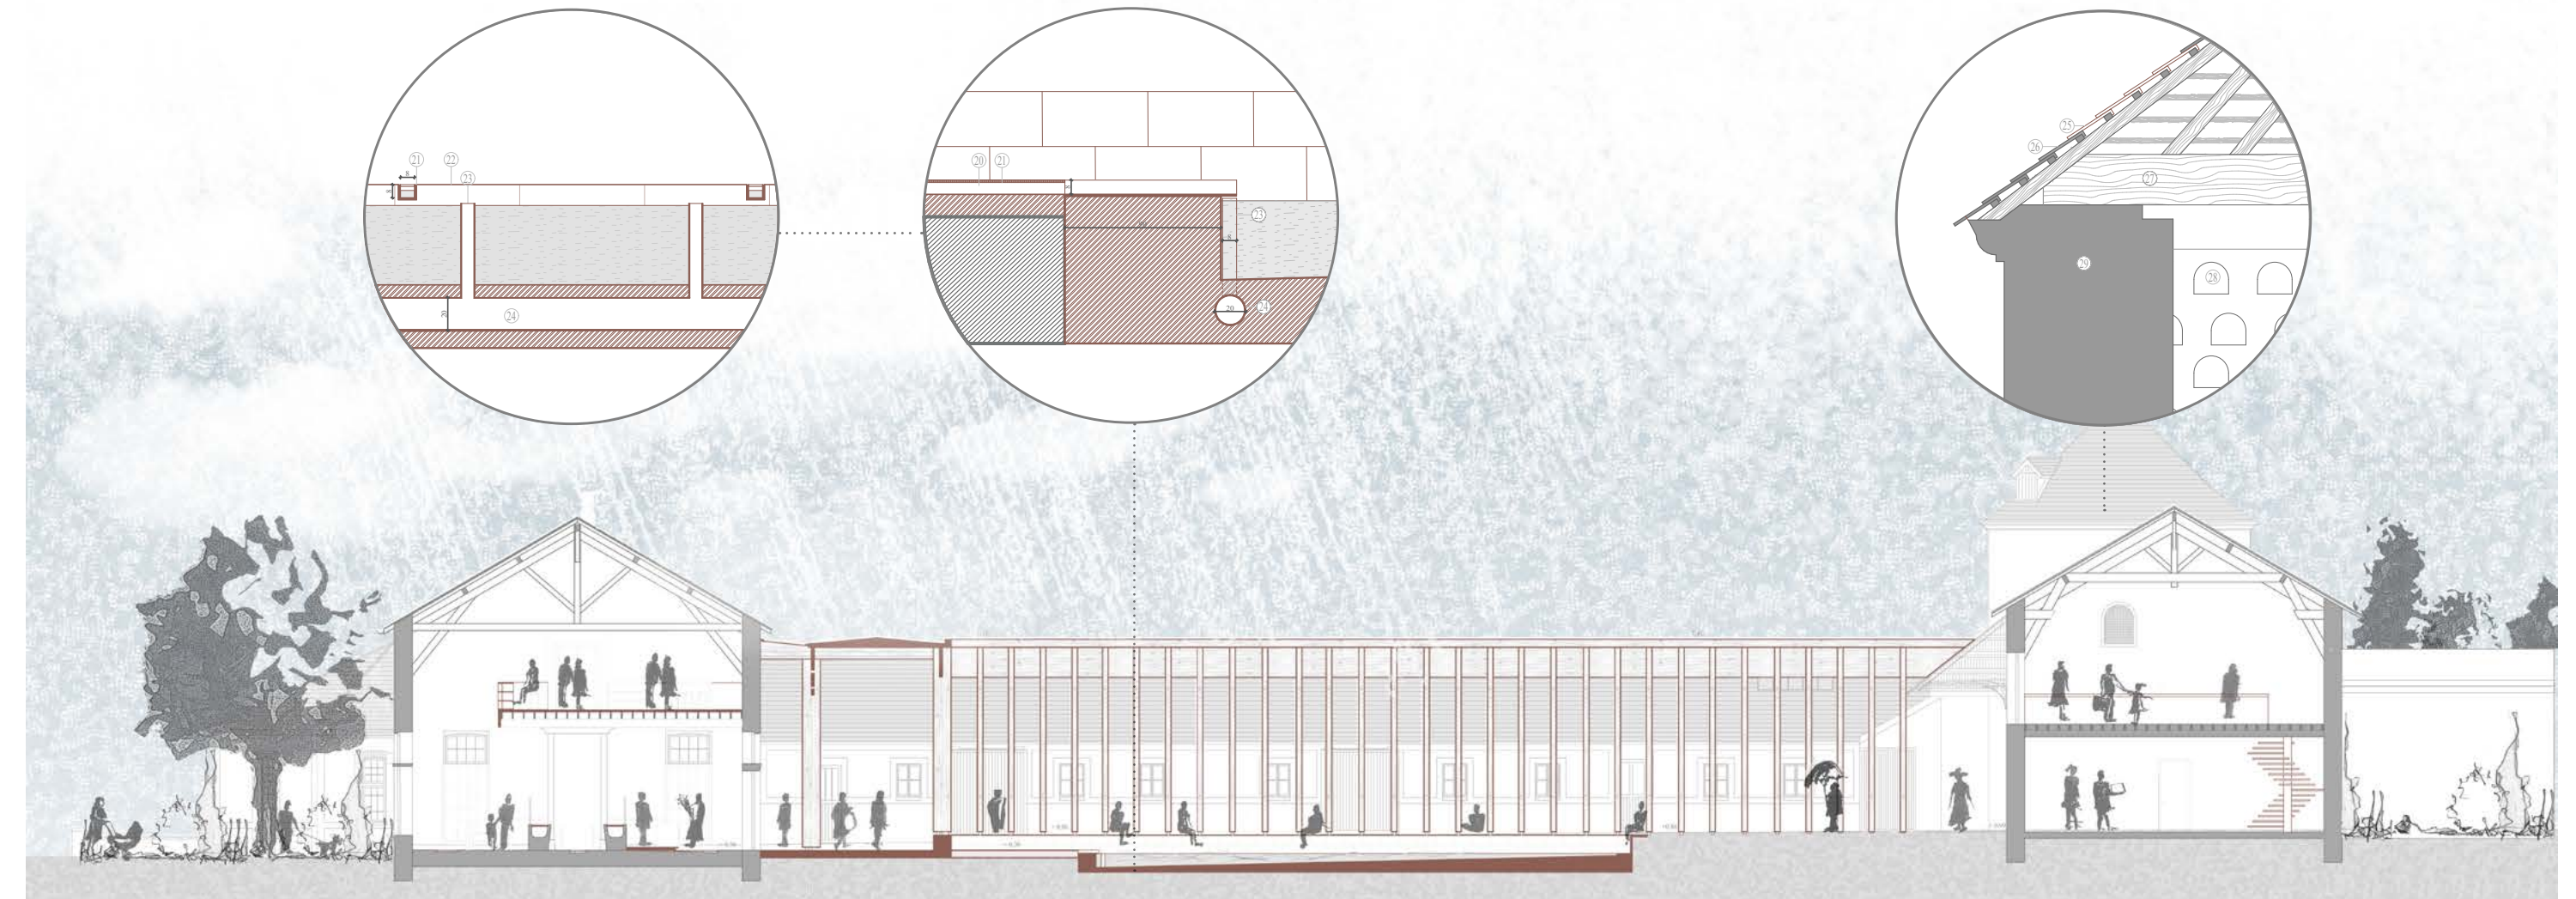

L'eau comme liant. Coupe longitudinale