



TRANSFORMATION DU TALUS DE LA FOSSE

UNE NOUVELLE ENTRÉE POUR NOIRMOUTIER

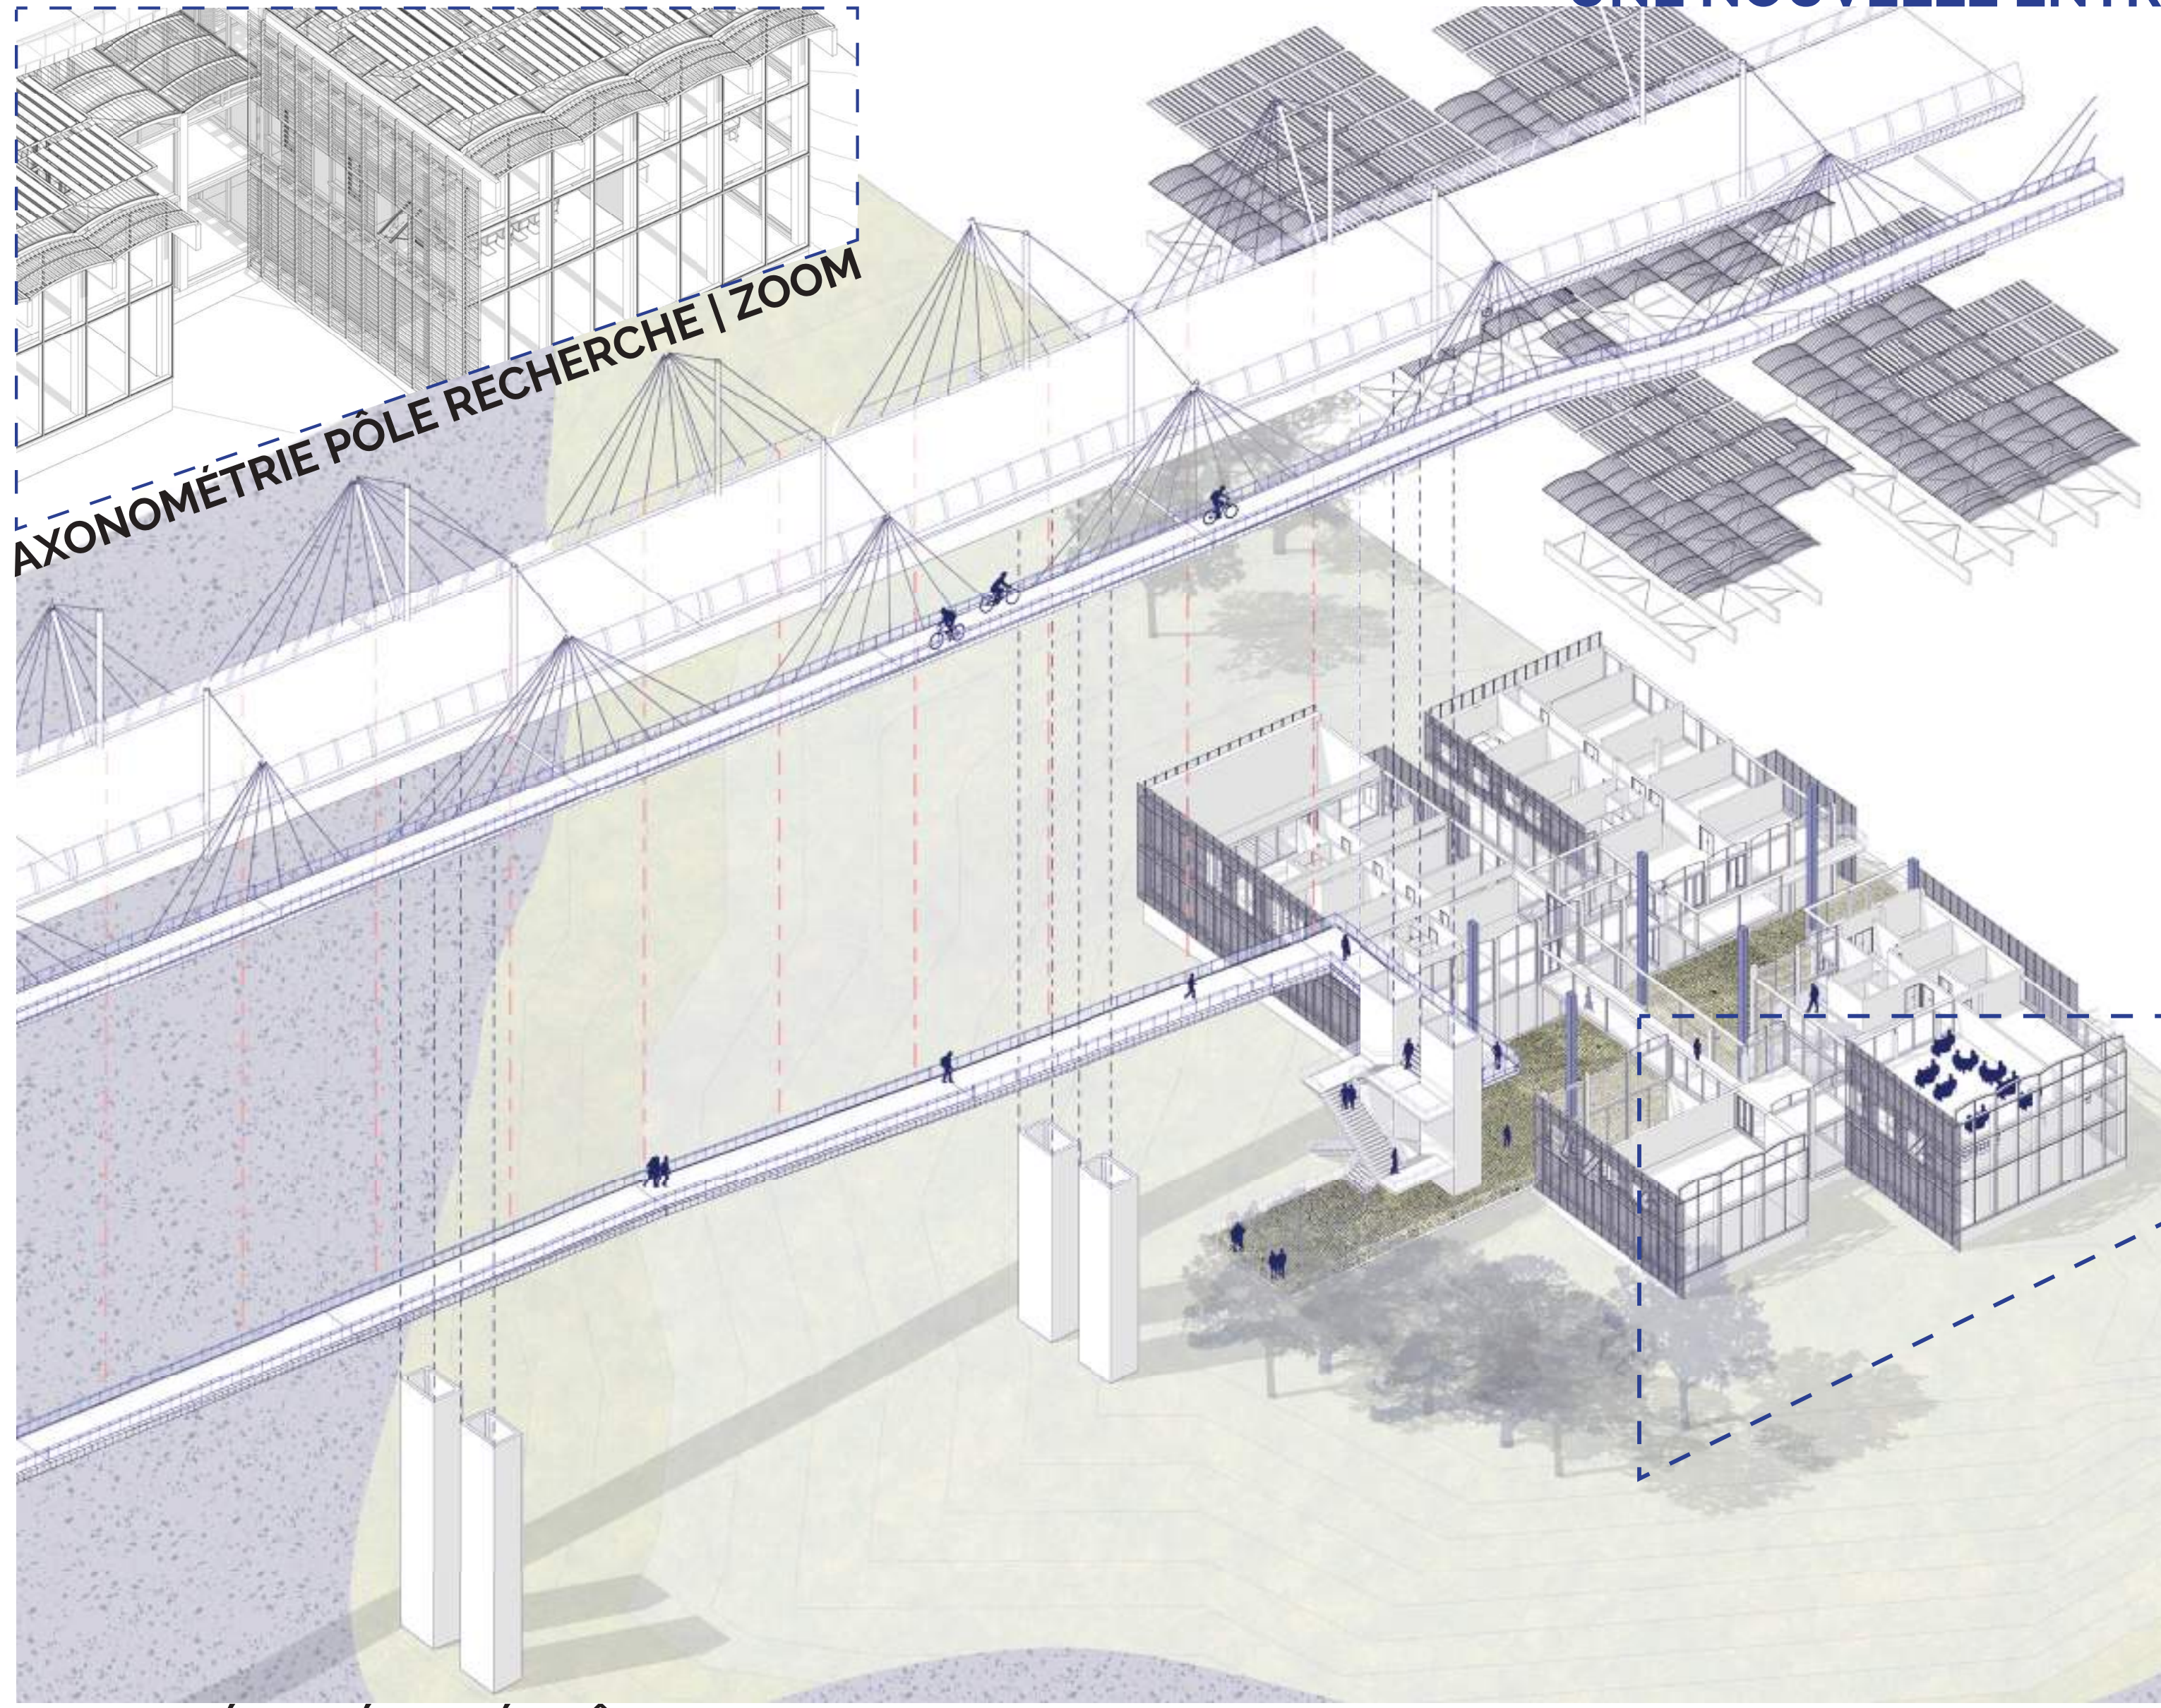

AXONOMÉTRIE ÉCLATÉE PÔLE RECHERCHE

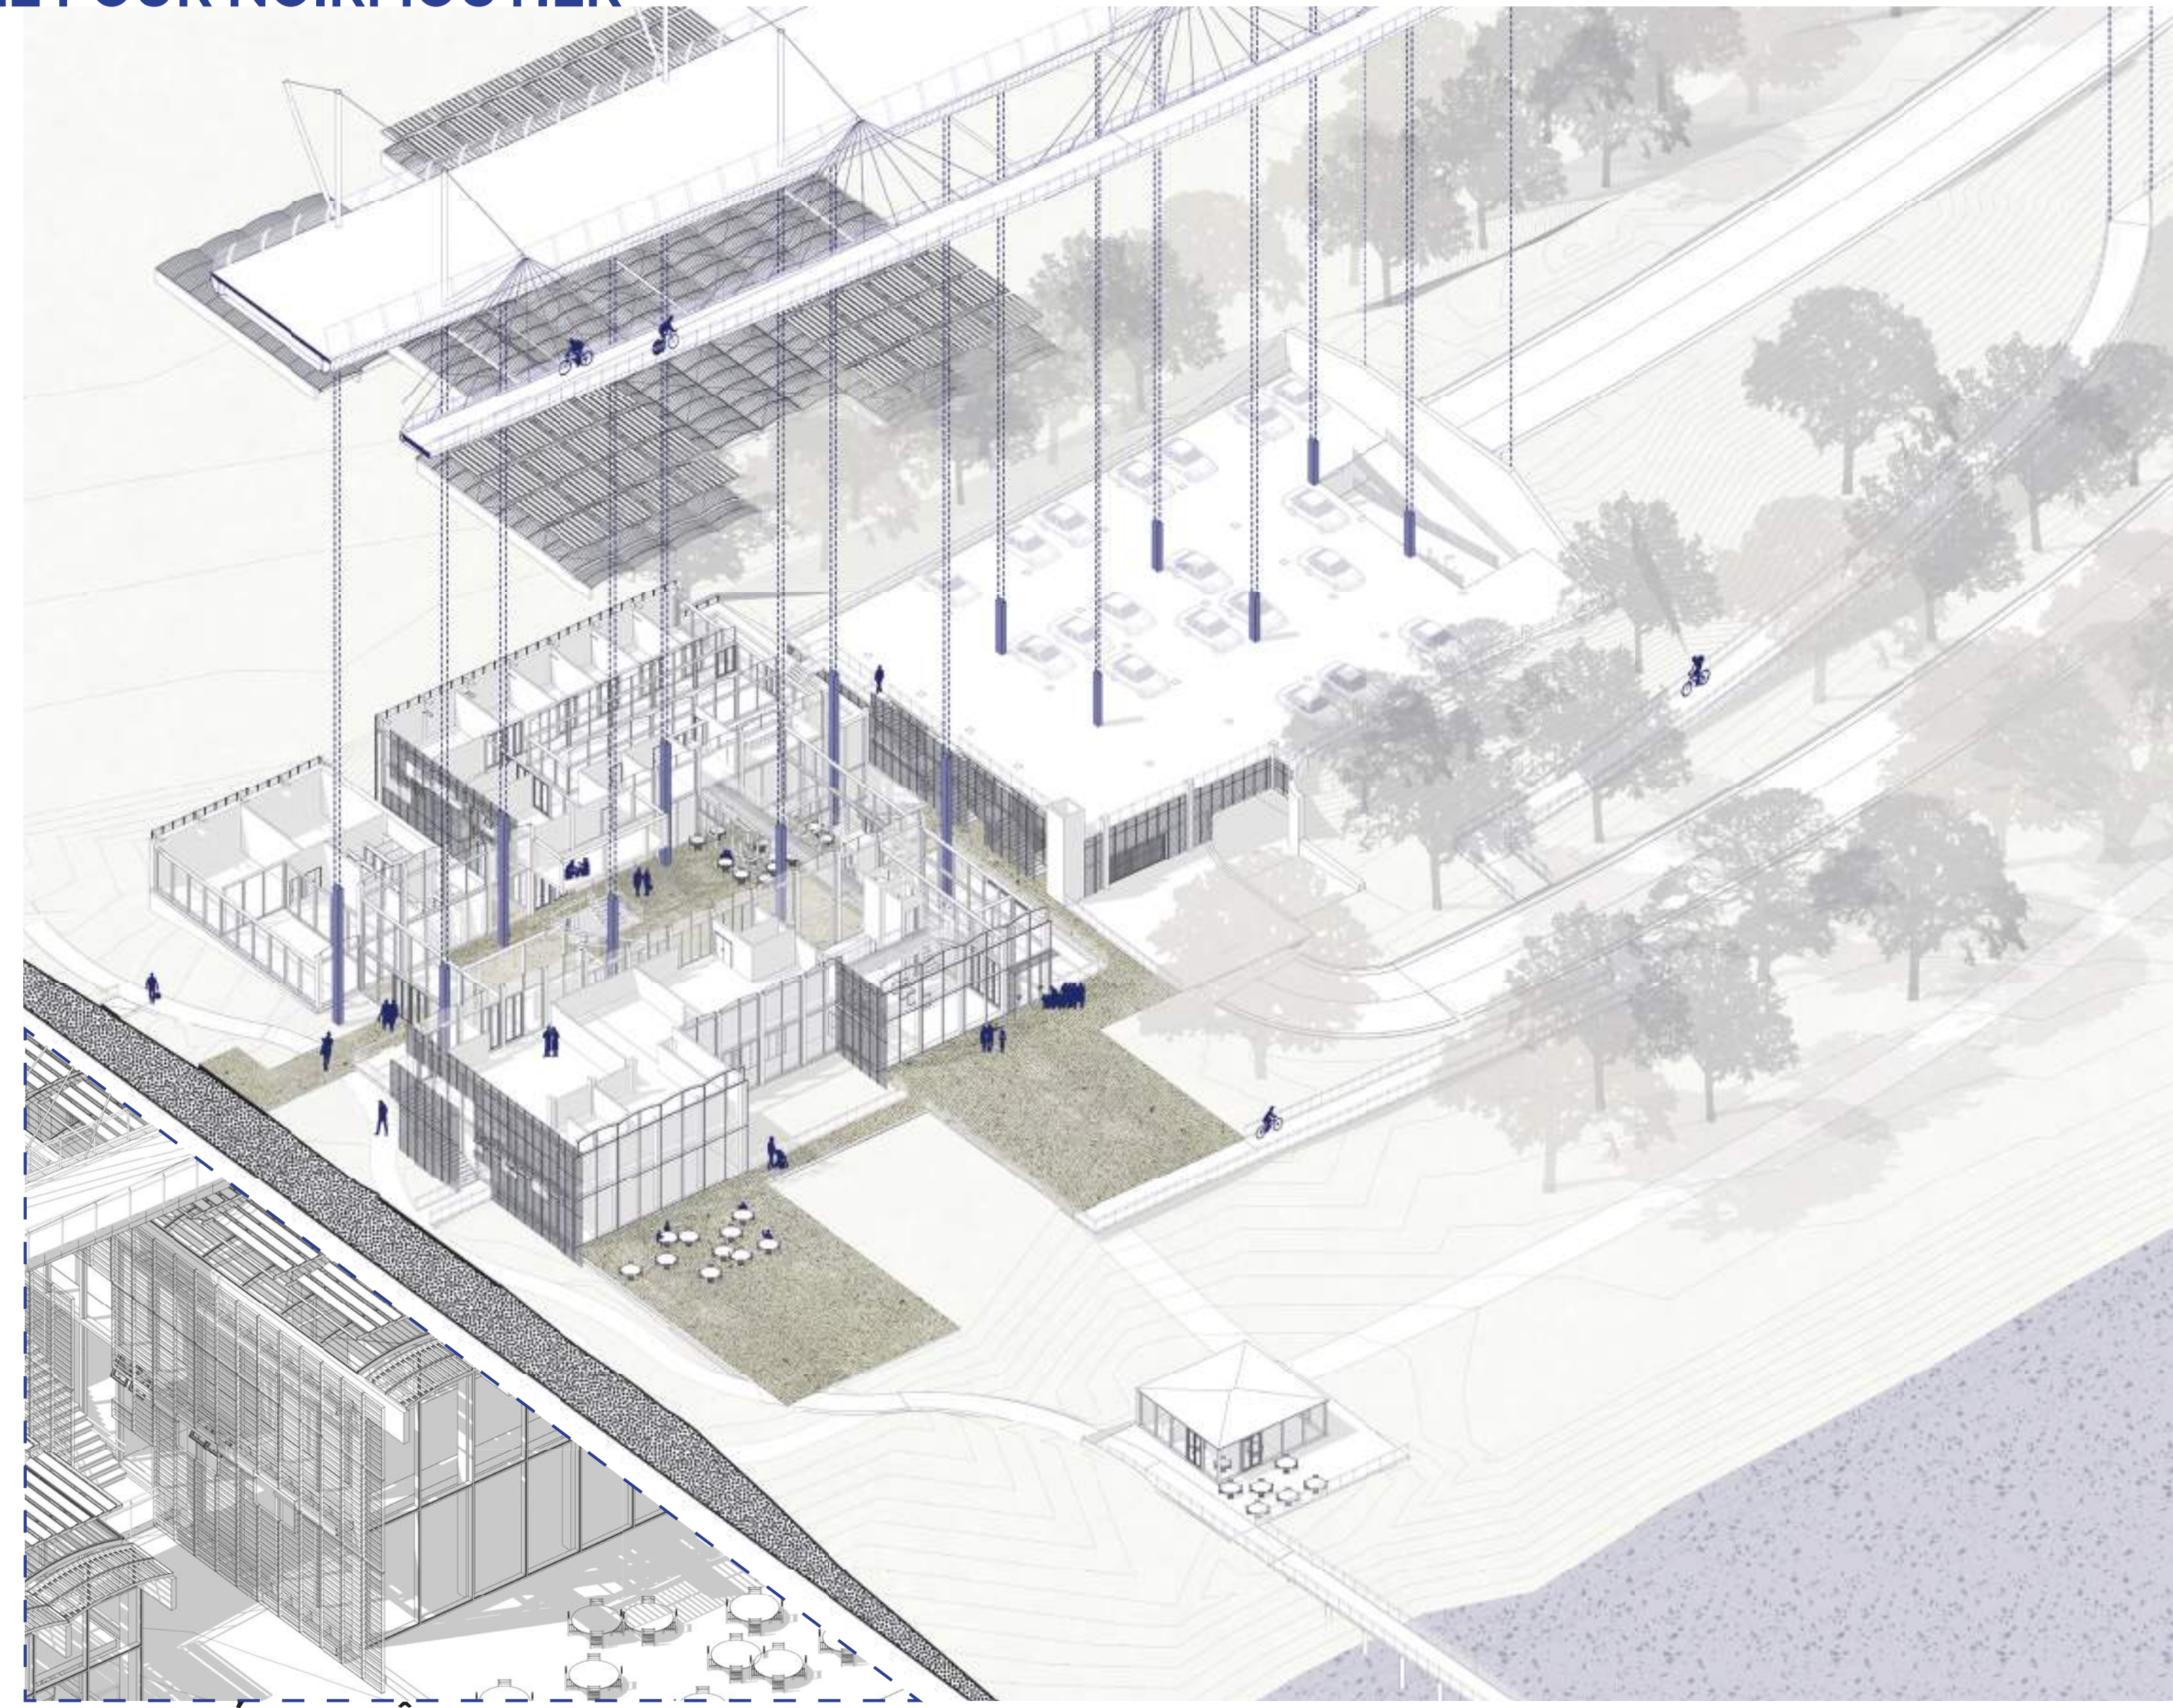


AXONOMÉTRIE PÔLE CULTUREL | ZOOM




FAÇADE OUEST



FAÇADE EST

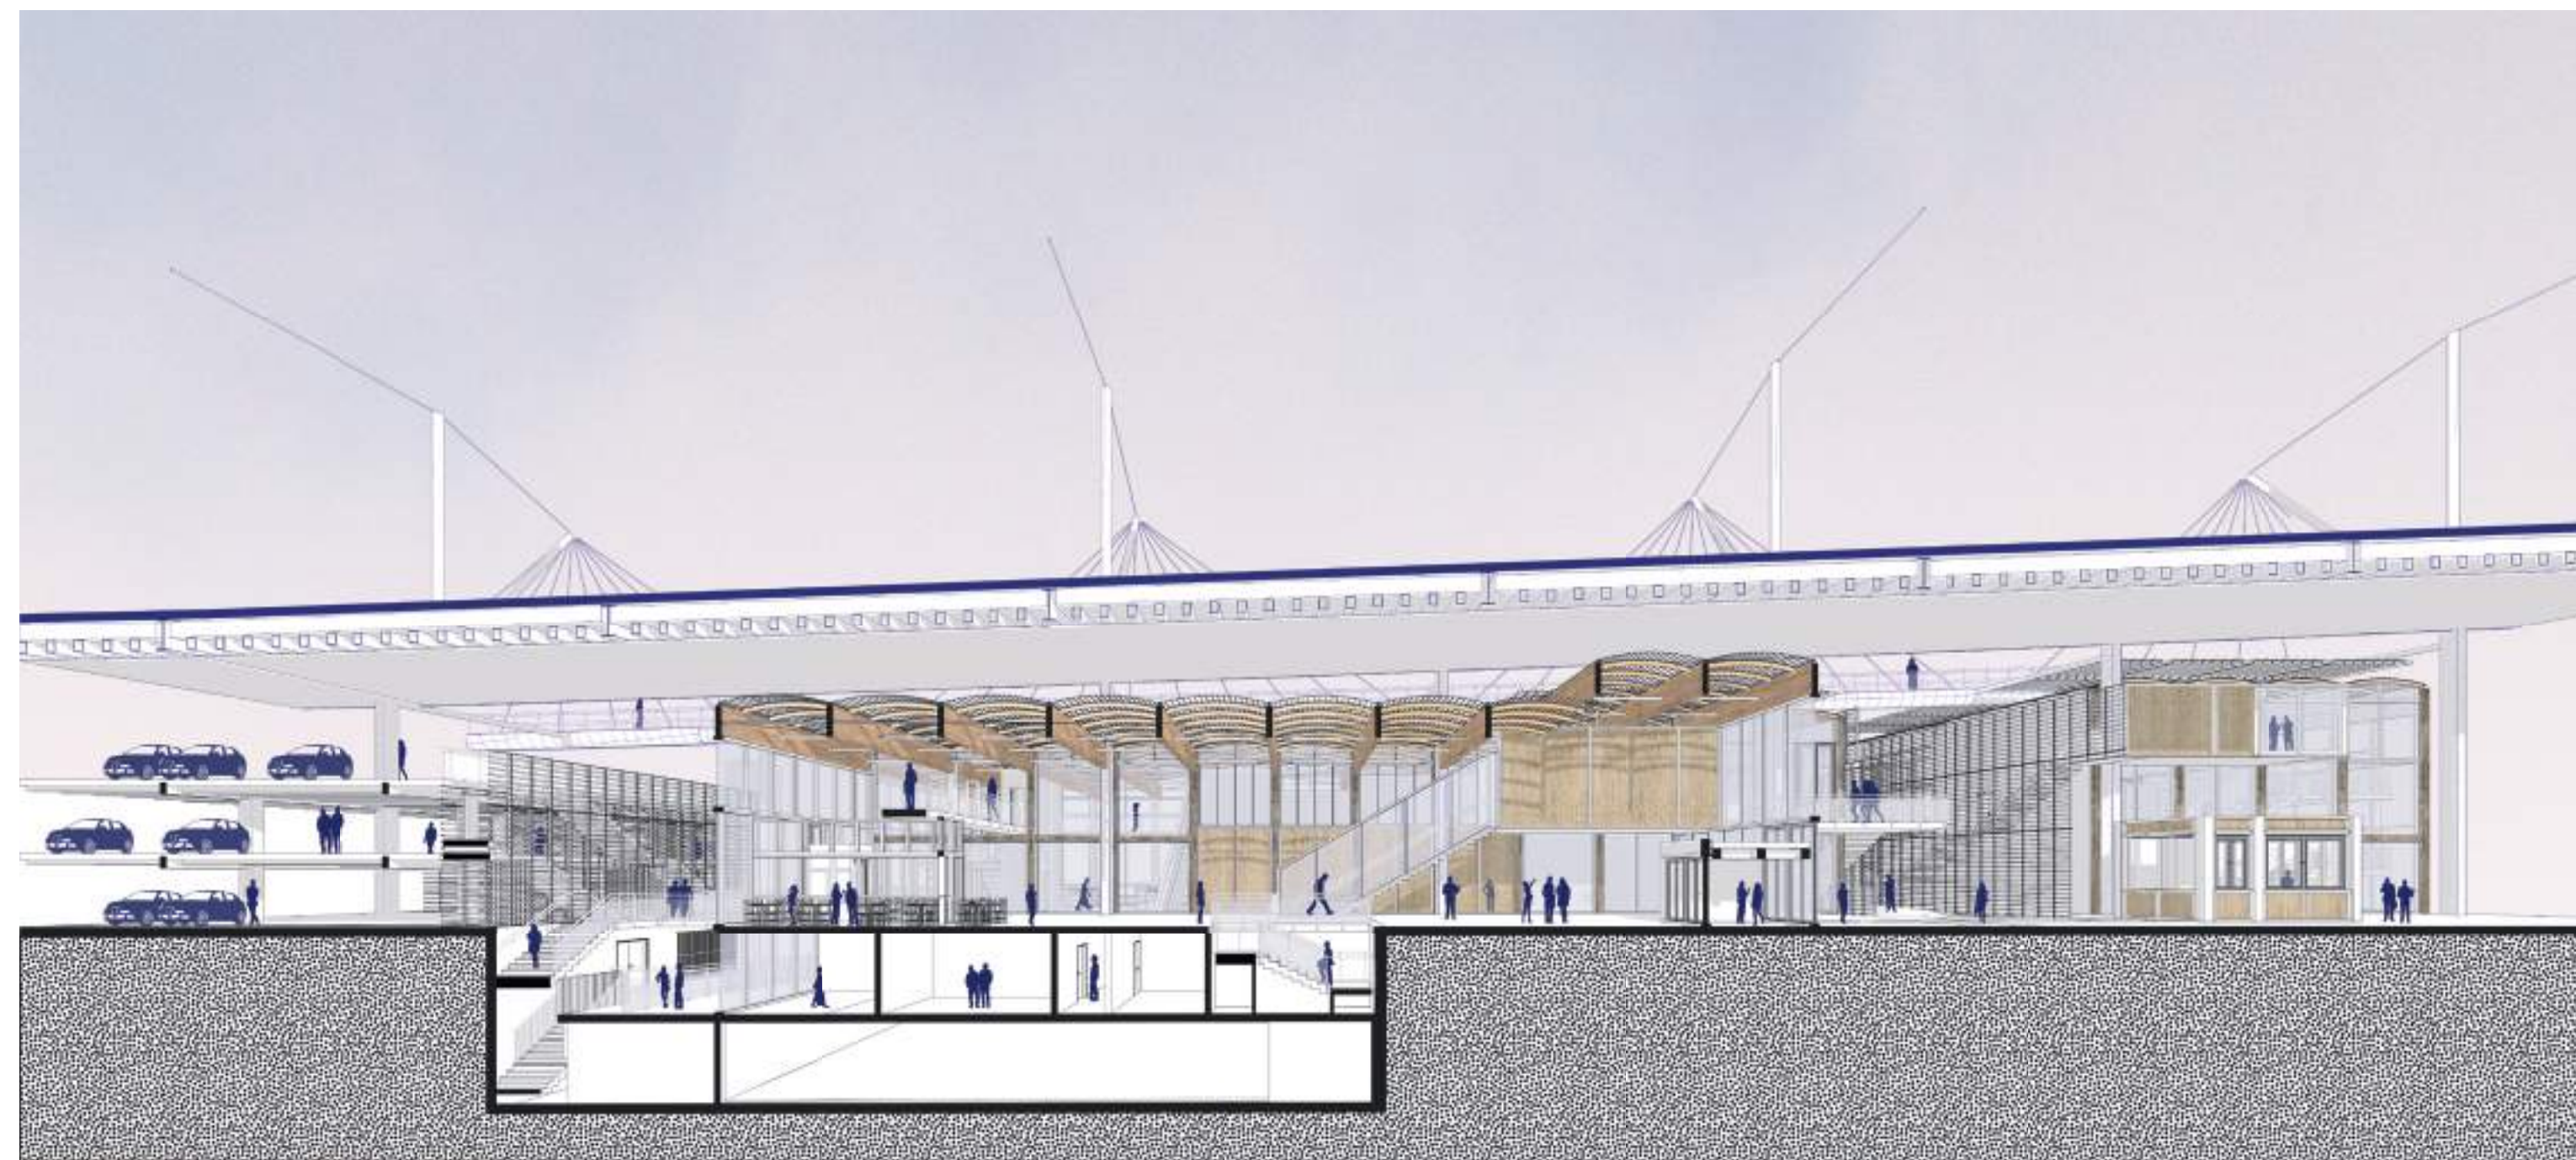

COUPE PERSPECTIVE SUR L'ATRIUM

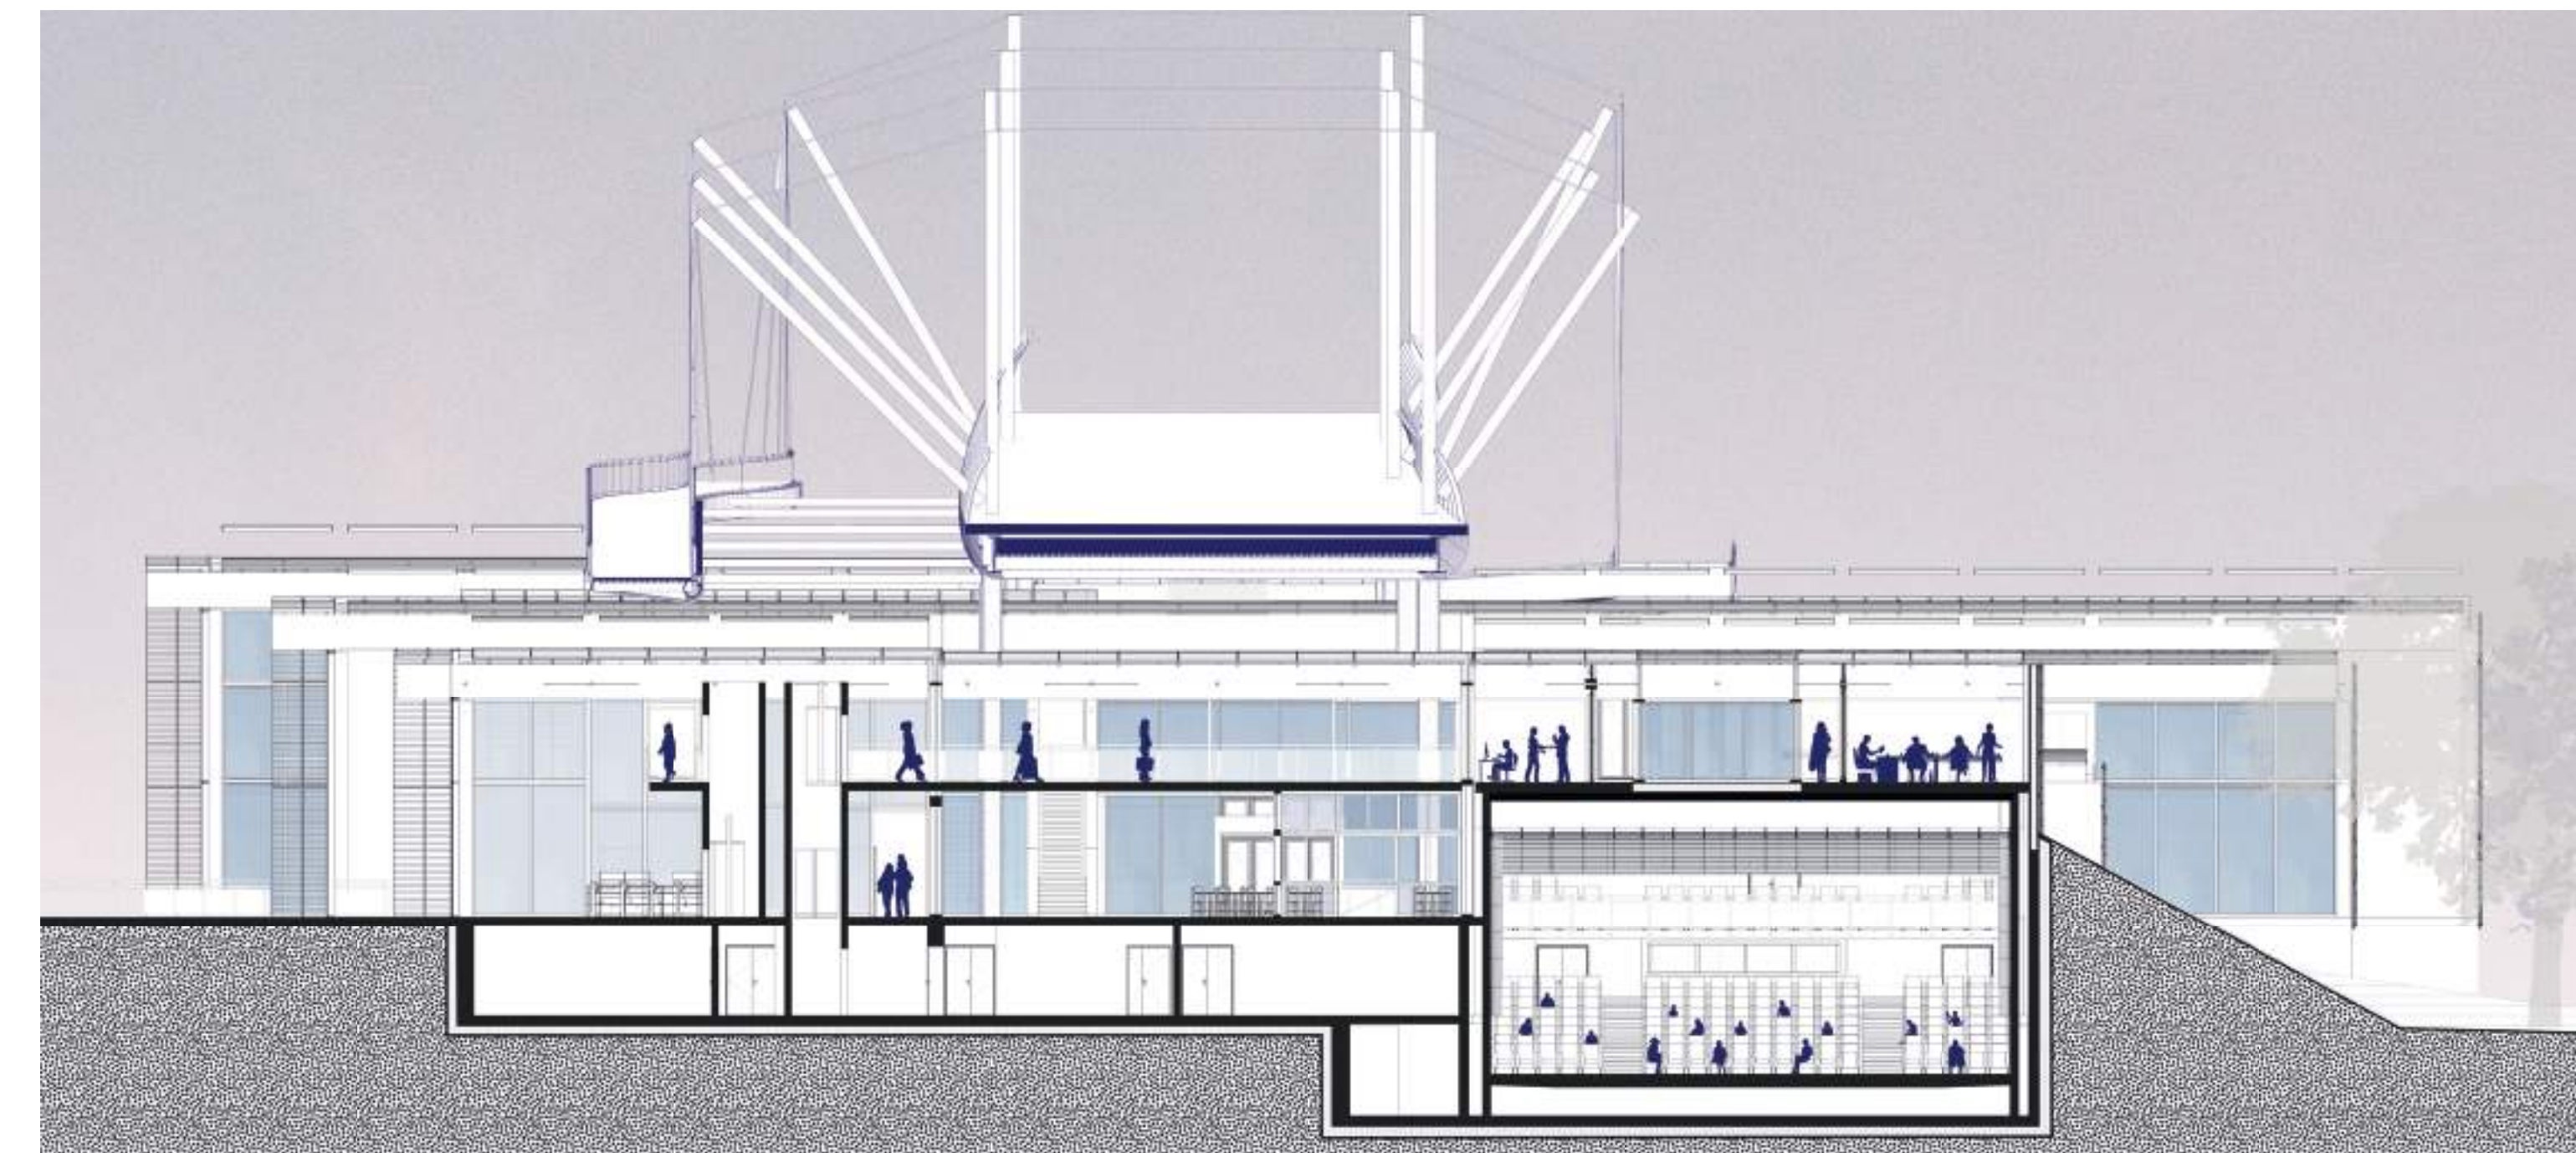

COUPE TRANSVERSALE | ACCUEIL ET AUDITORIUM

