

**S'installer au nord du centre historique**

1 : 500


Plan de masse




**« Organisation de la procession »**

Schéma axonométrique


Prolonger l'existant

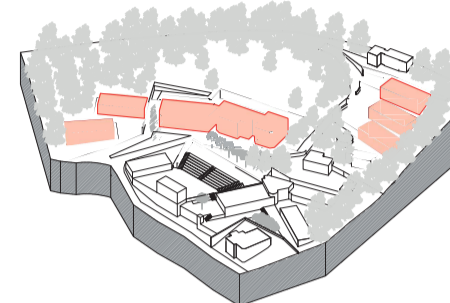



Créer un socle

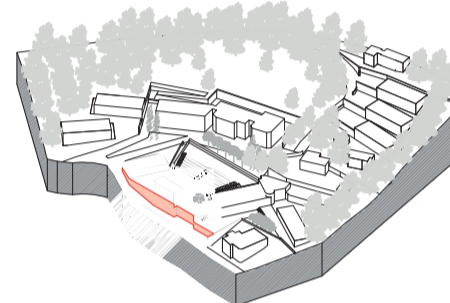

Relier le niveau haut et bas

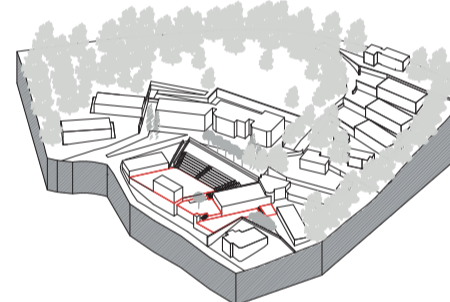

Rythmer la promenade

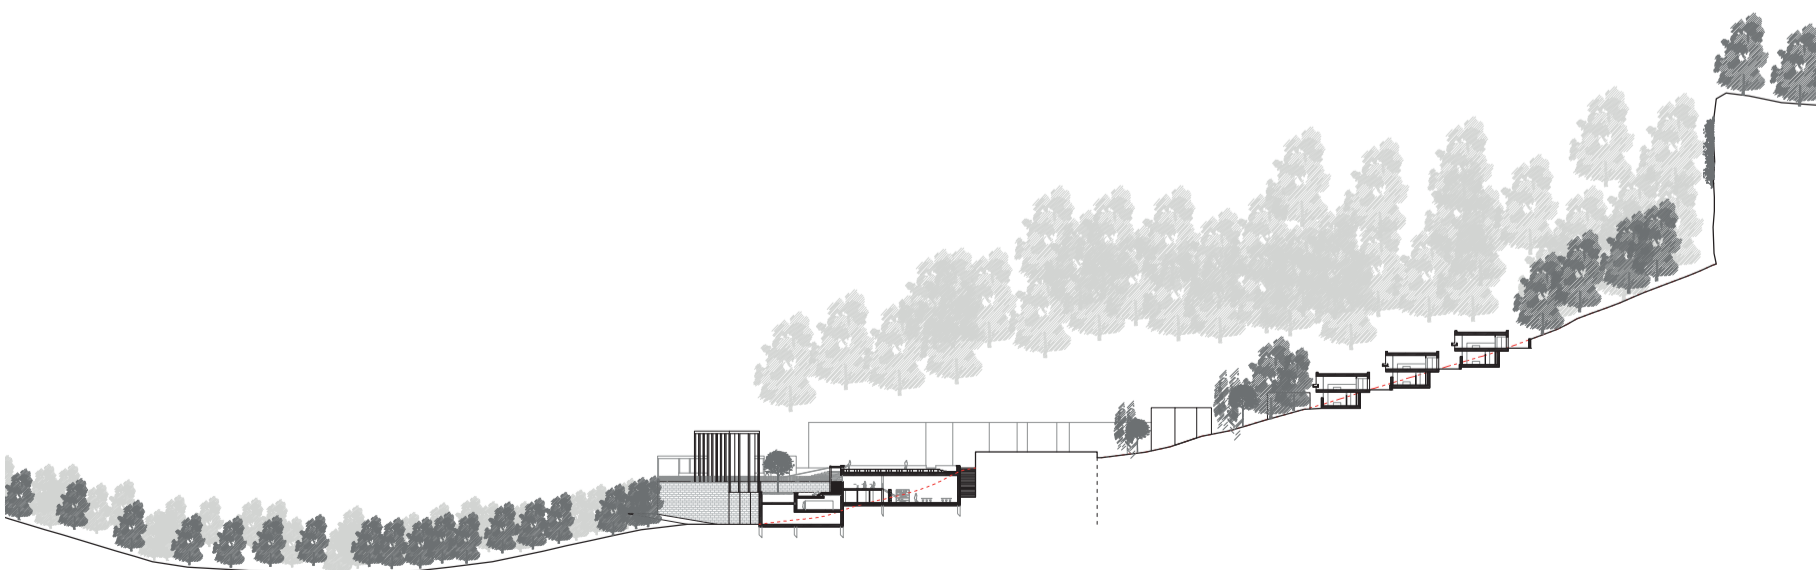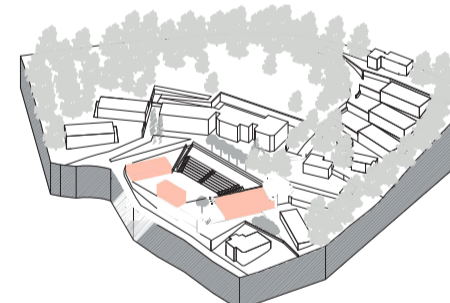

**Coupe transversale BB**

1 : 500