


# Un chai à Vézelay

## Vitrine sur un patrimoine éclipse

Elisa Meunier Heullant




IMPLANTATION PAR RAPPORT À SAINTE MARIE - MADELEINE

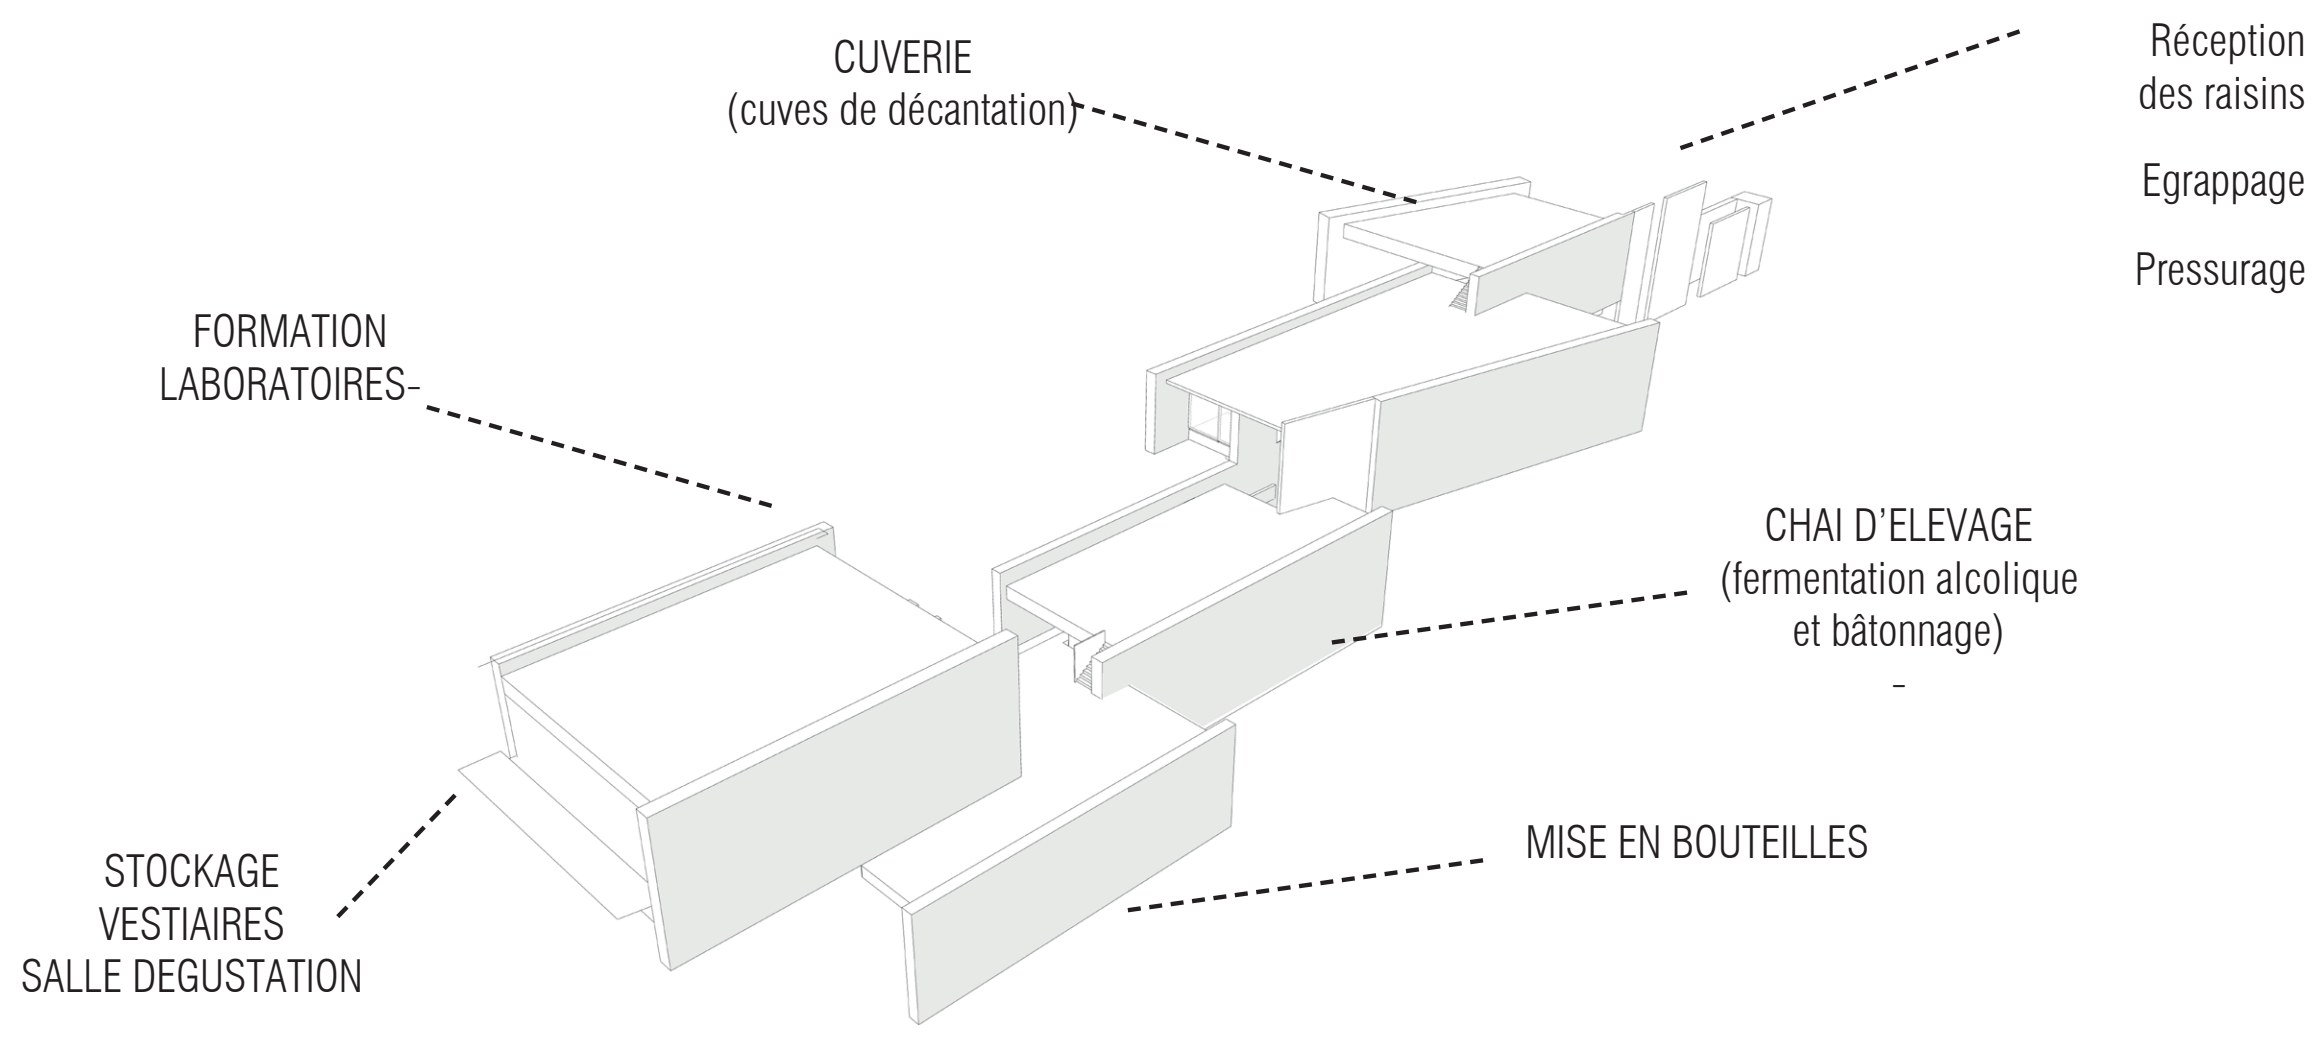


EXPLOITER LA PENTE, POUR UNE VINIFICATION PAR GRAVITÉ




DÉTAIL DE FAÇADE, CAMAIEU DE PIERRES CALCAIRES ET PAREMENTS CORTEN

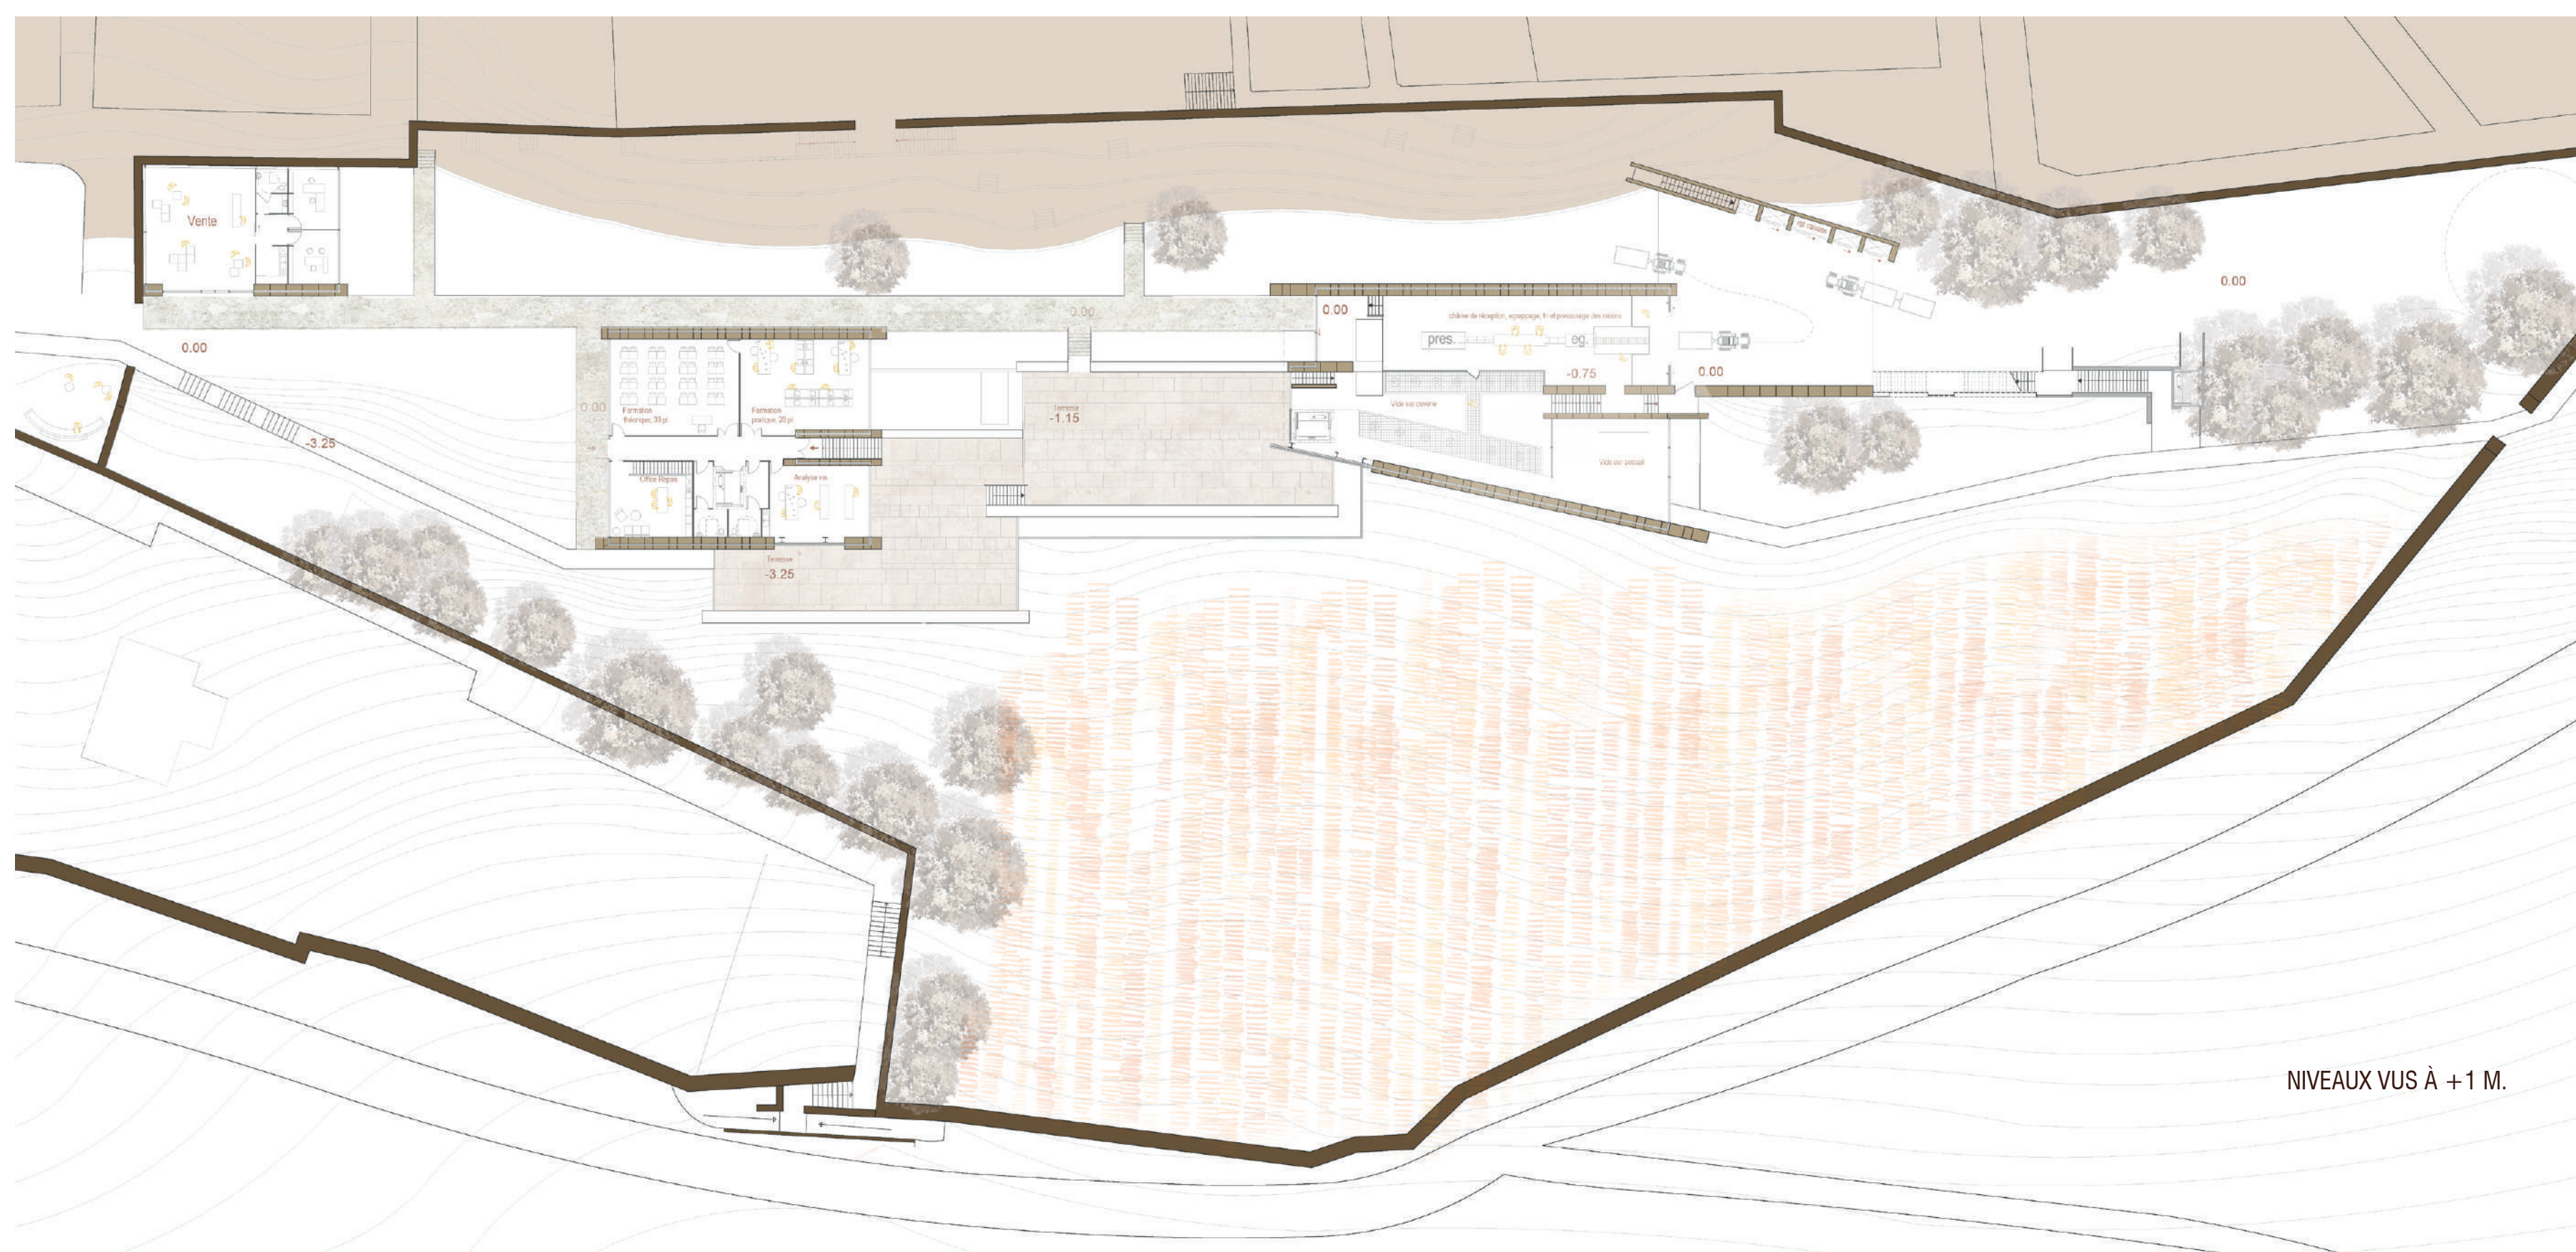

NIVEAUX VUS À +1 M.

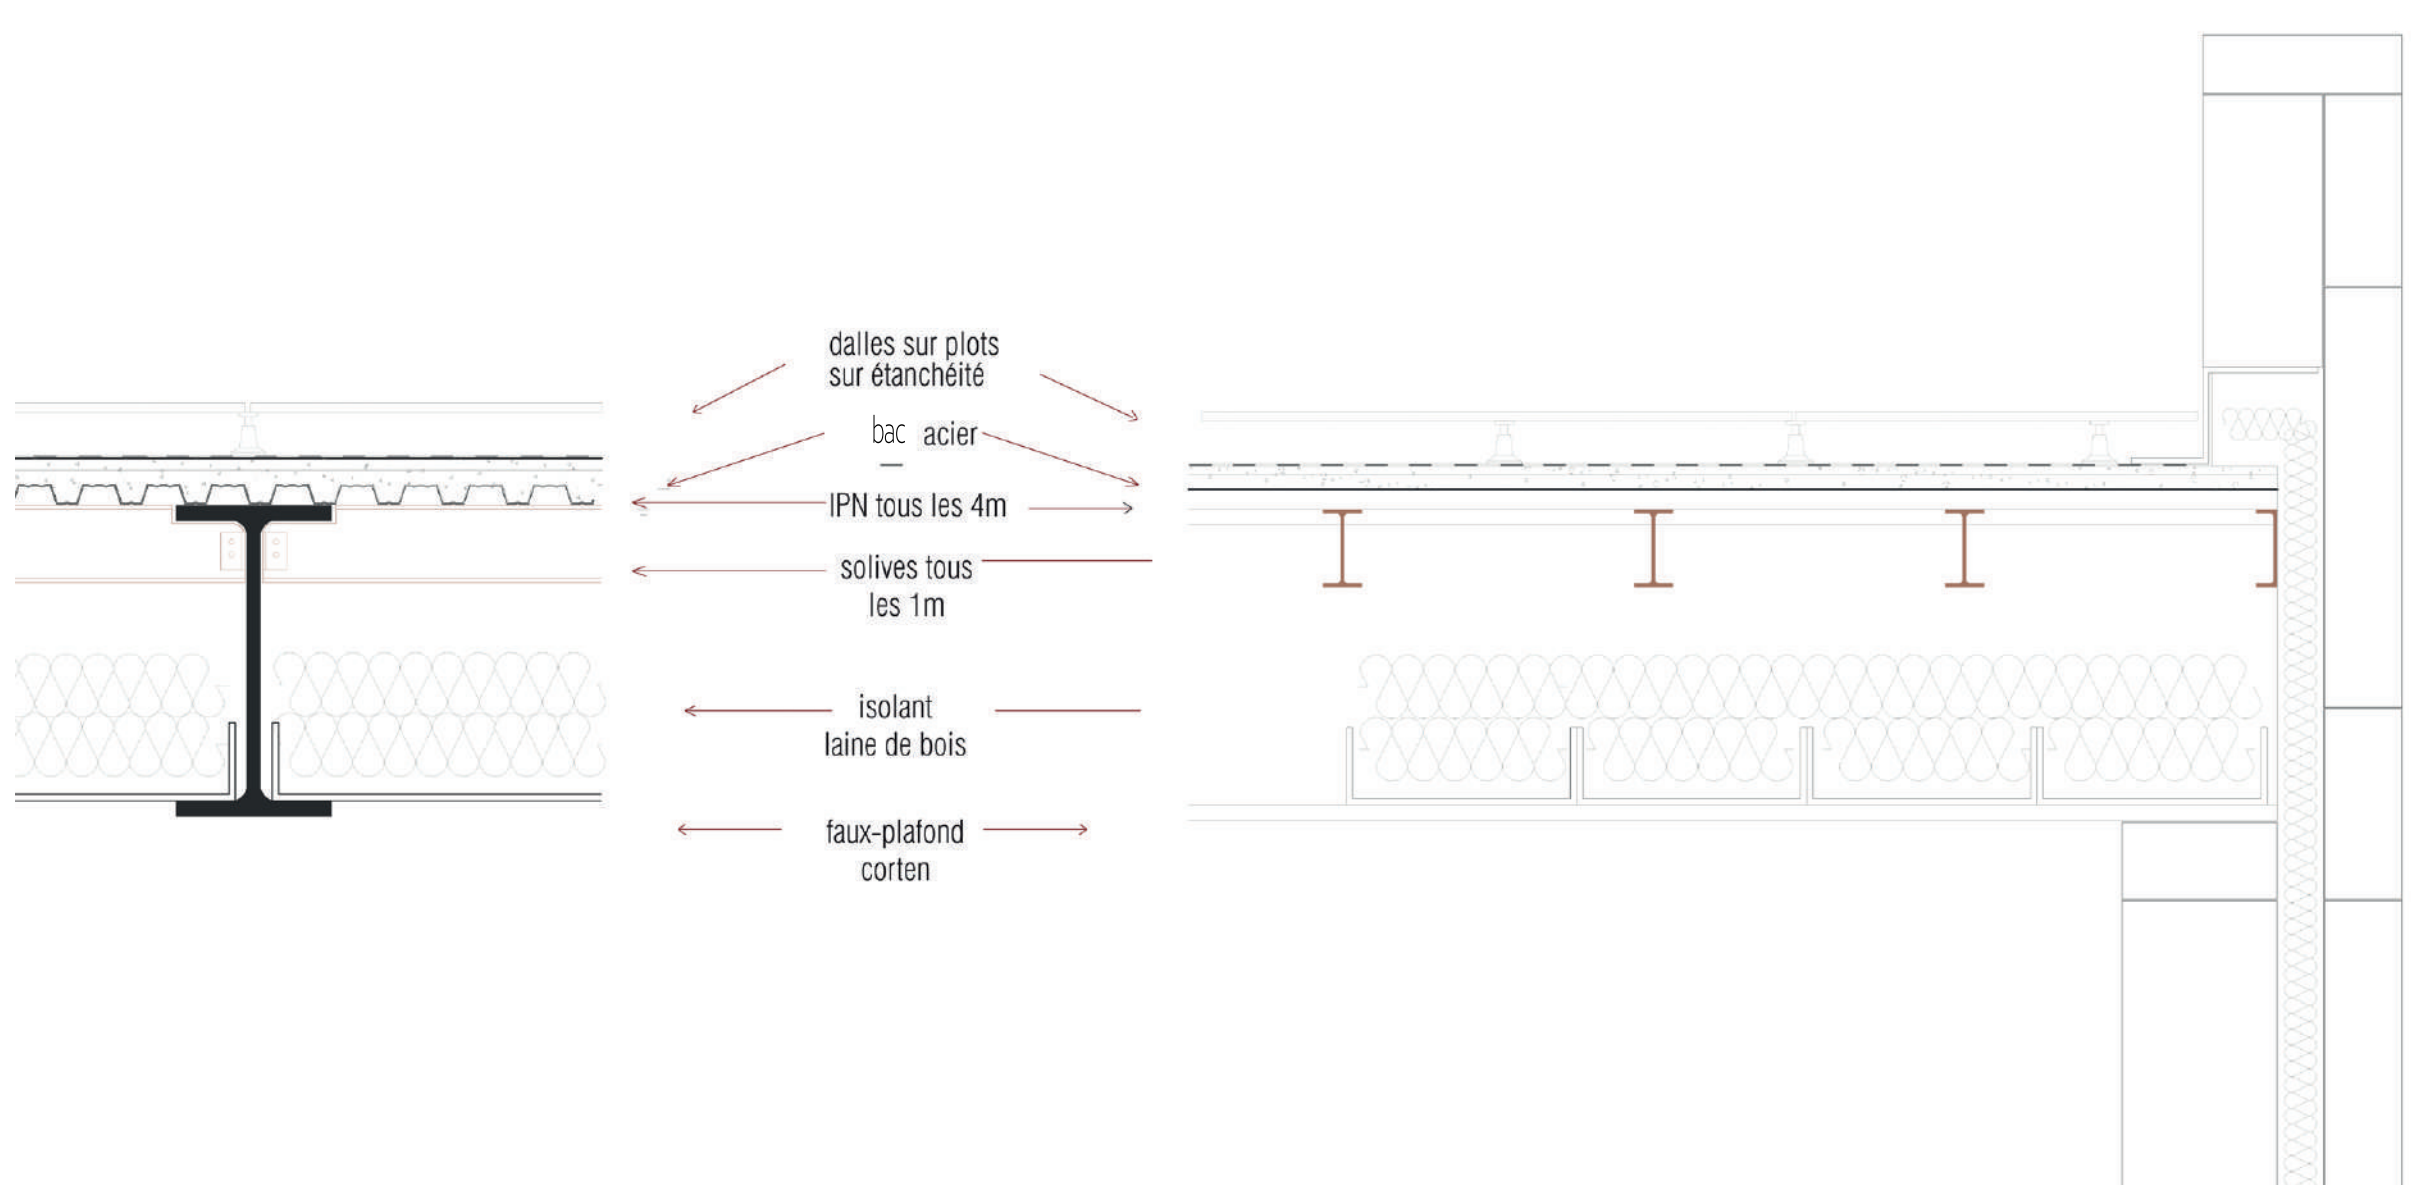

STRUCTURE DES TOITURES ACCESSIBLES

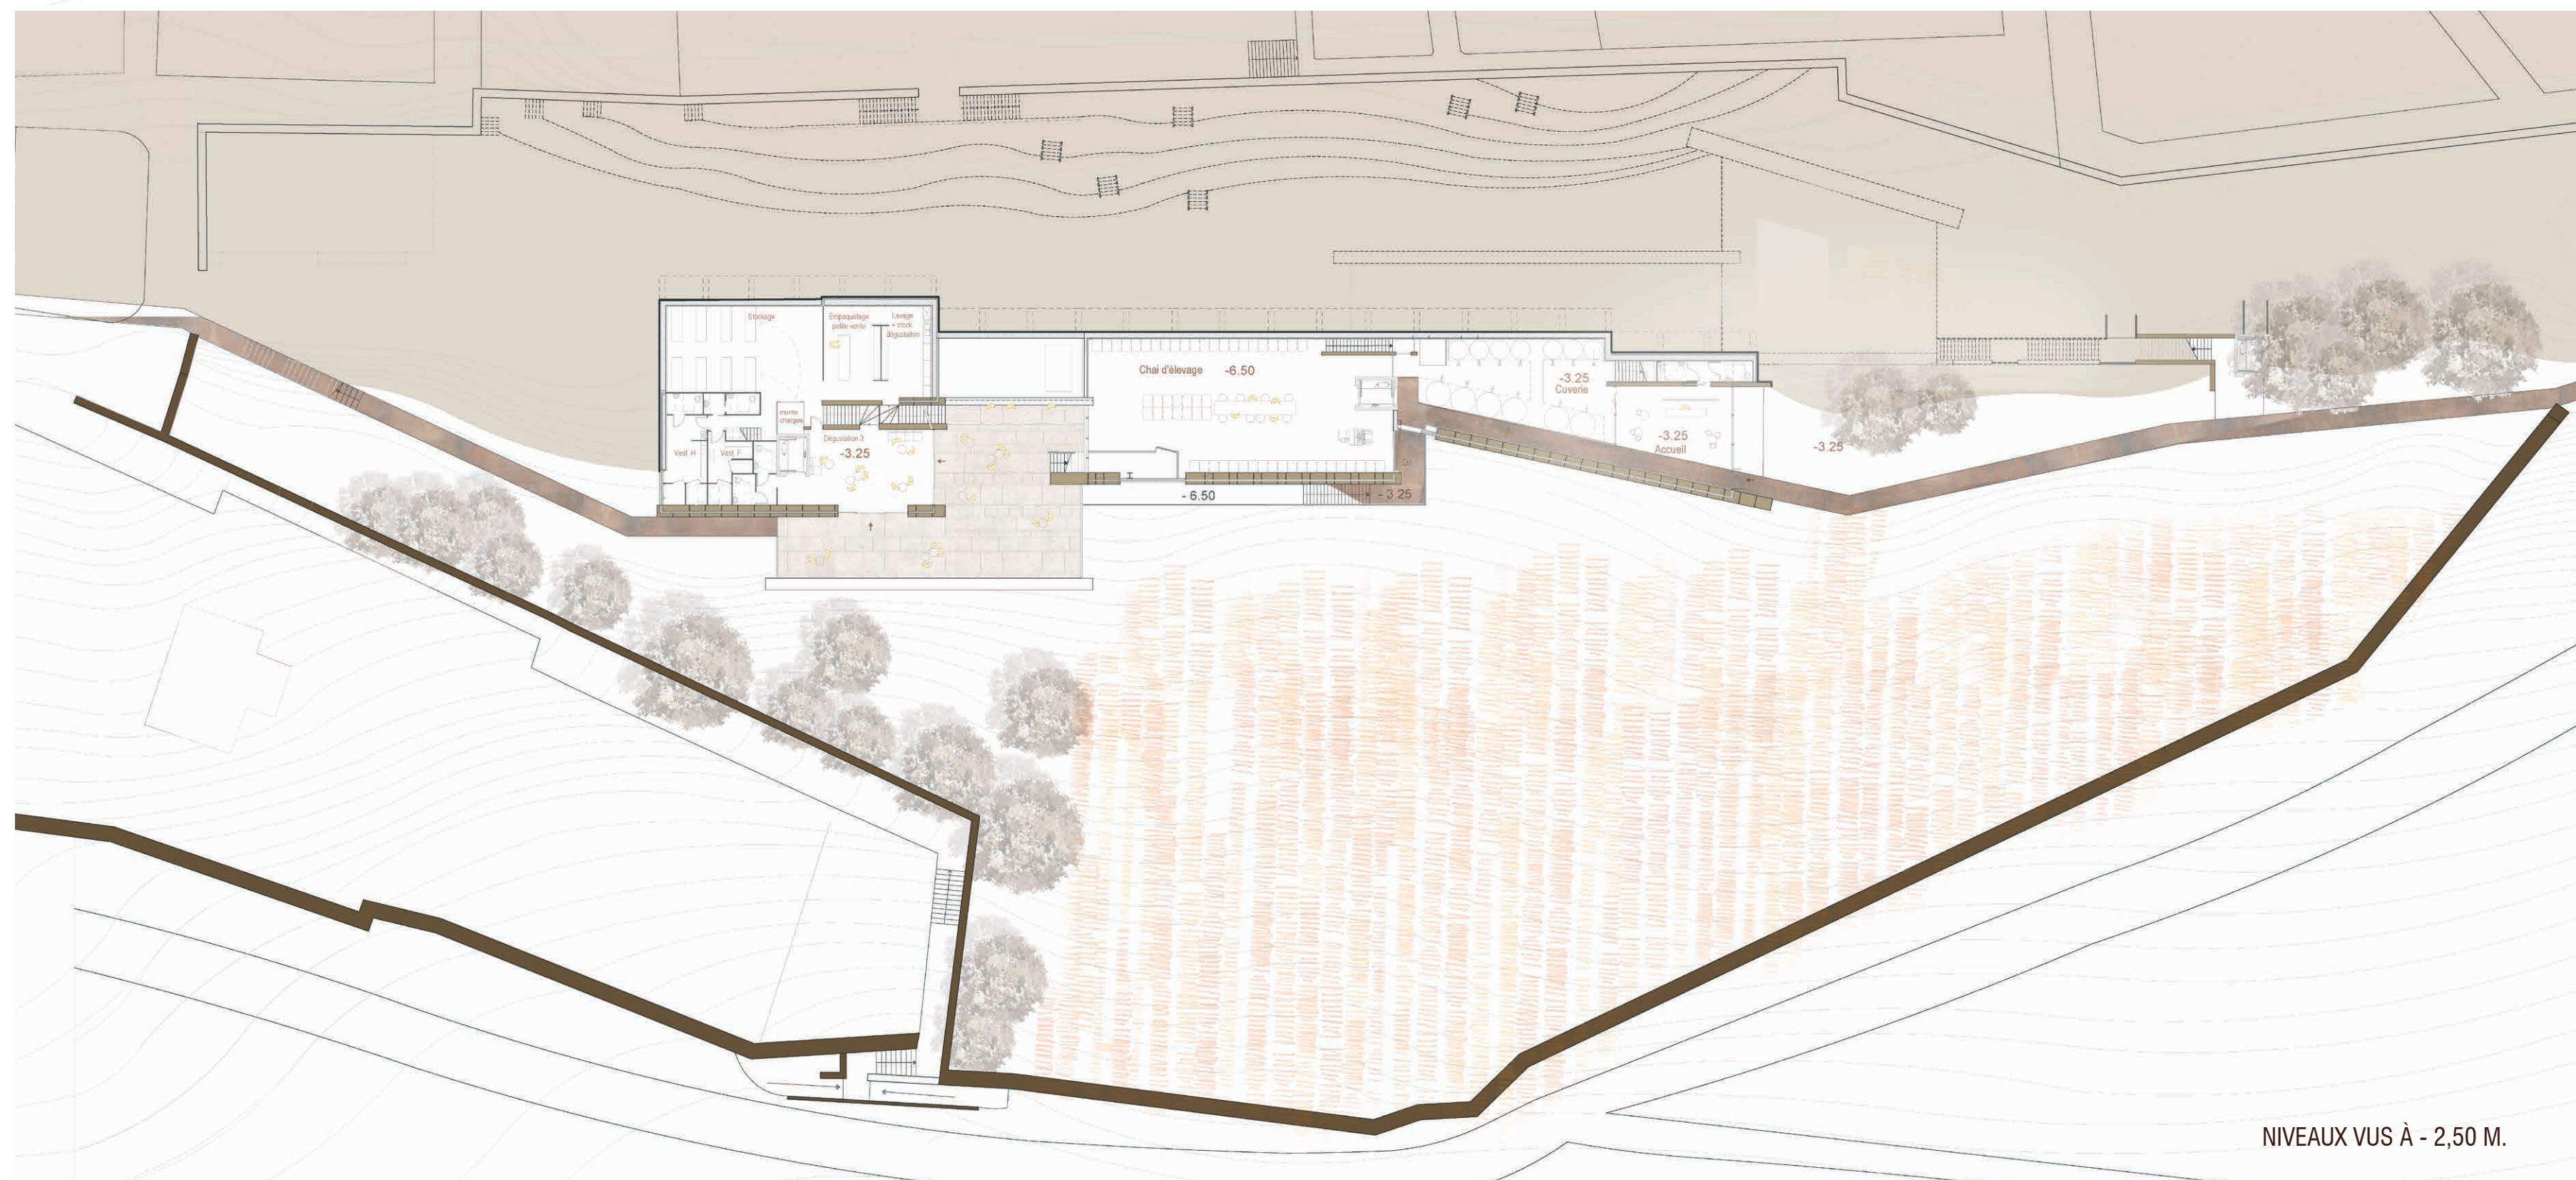

NIVEAUX VUS À -2.50 M.

