


Quel avenir pour les zones d'activités ?

Une zone de projet, six enjeux majeurs

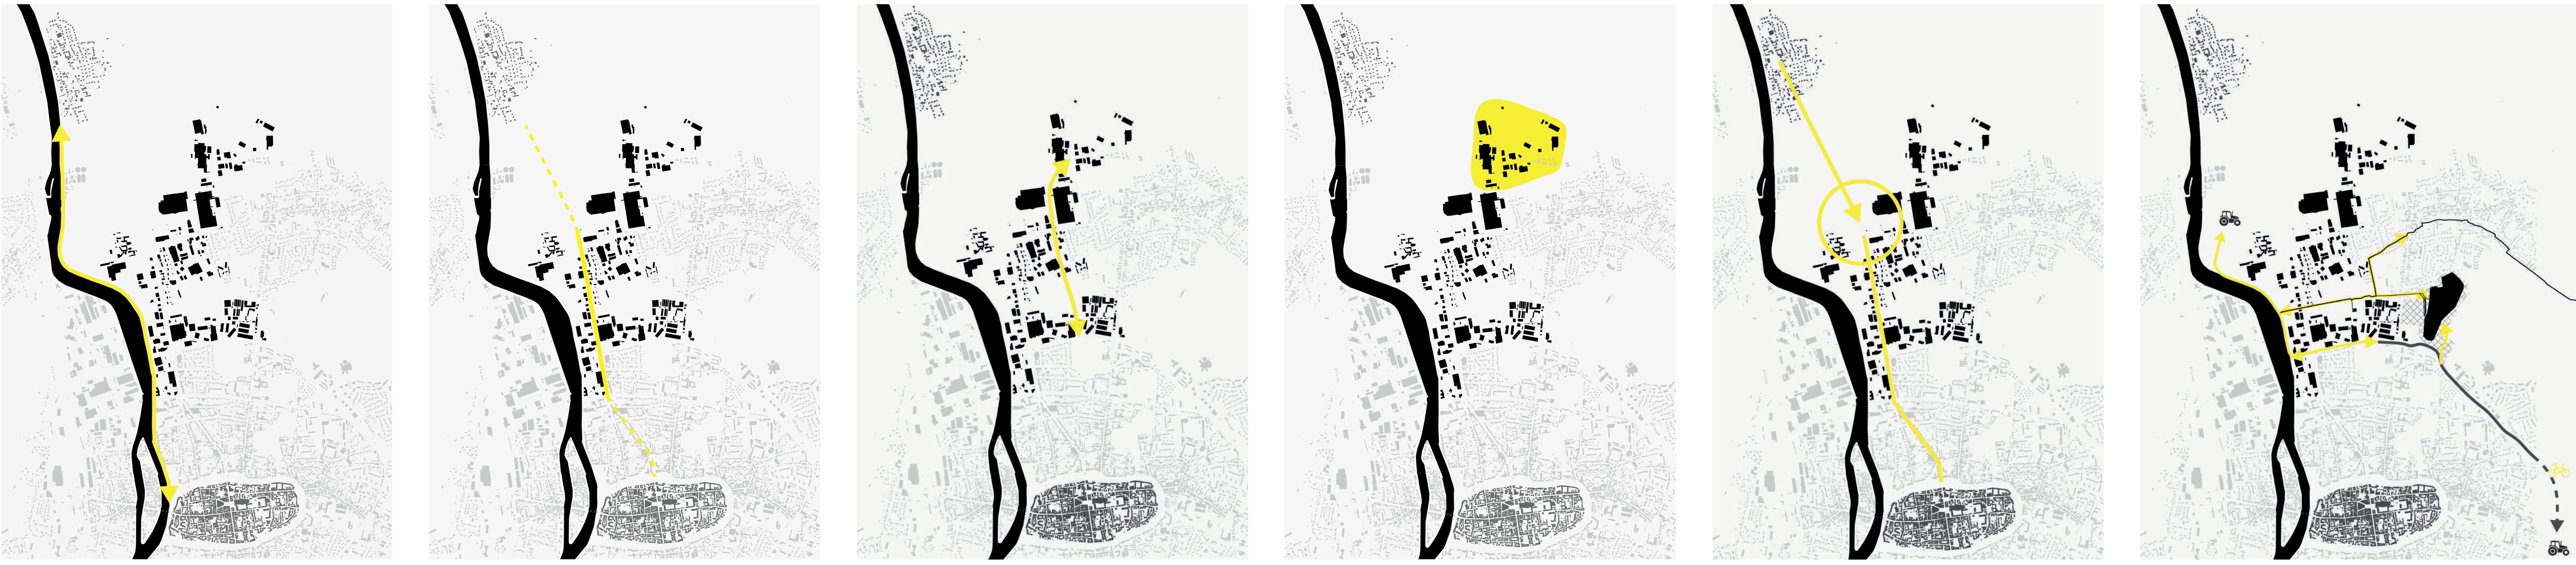

Aménagement des berges de l'Yonne

Transformation de la voie routière en voie urbaine

Création d'un troisième axe nord-sud








Requalification des franges urbaines

Requalification de l'entrée de ville

Prolongement des continuités vertes

Orientations d'aménagement et de programmation

Différentes interventions pour valoriser les espaces naturels

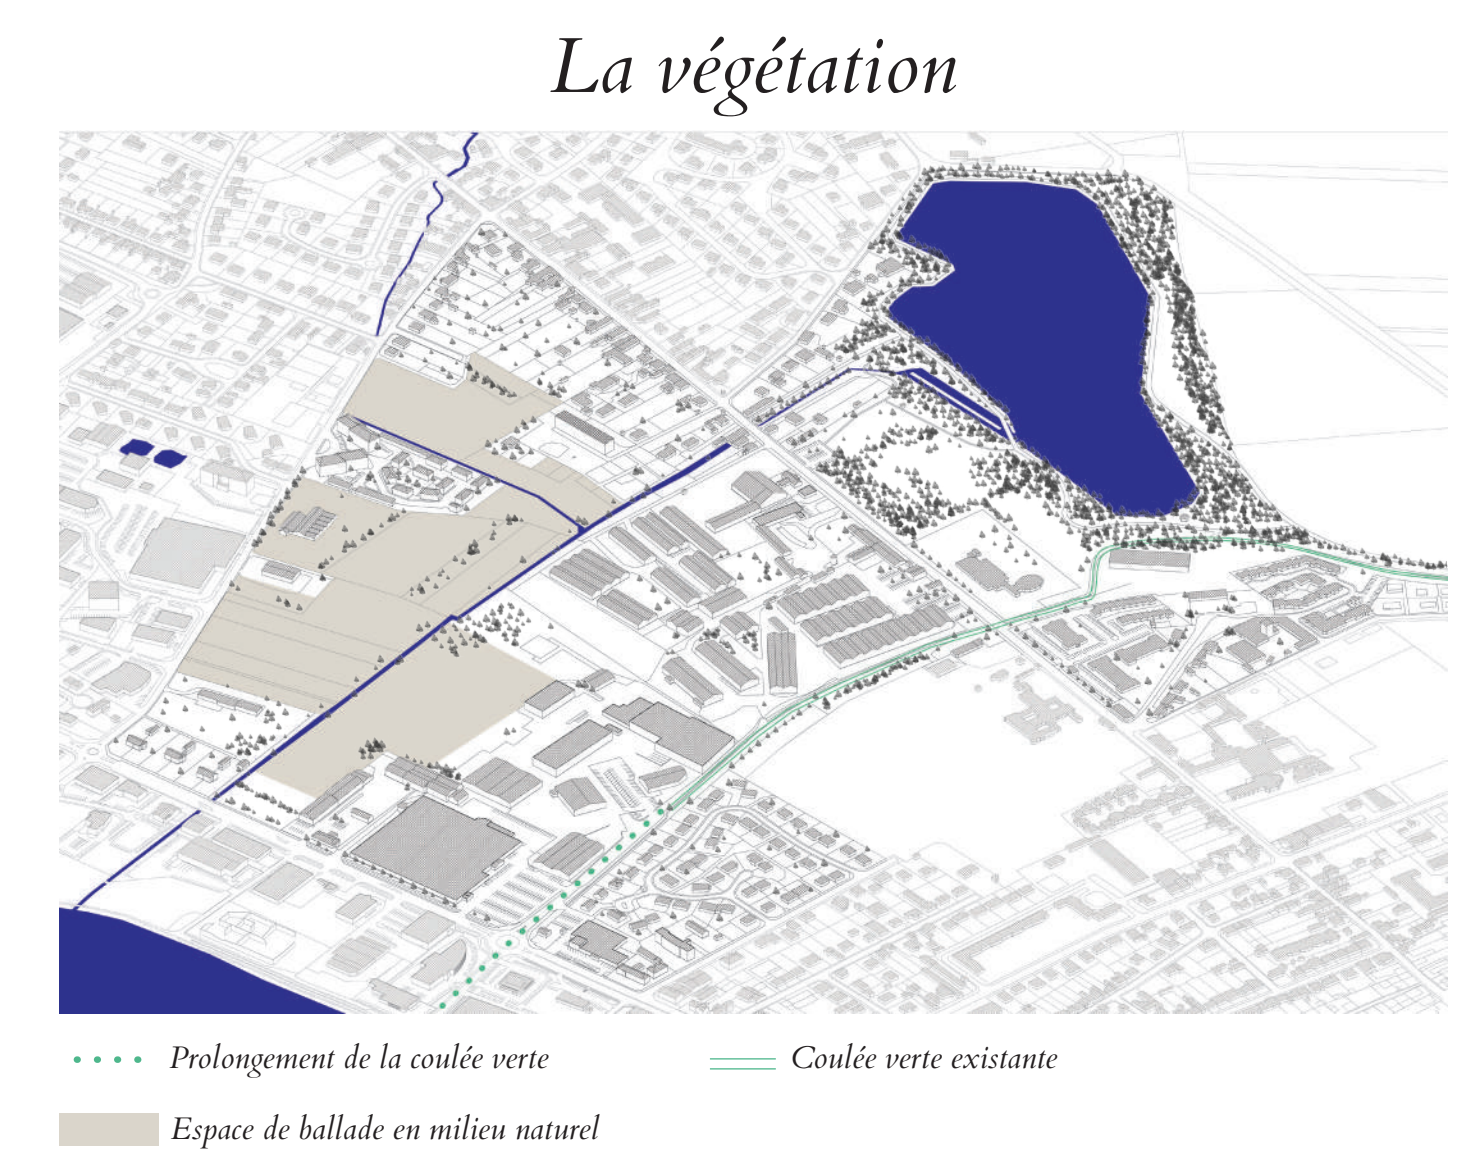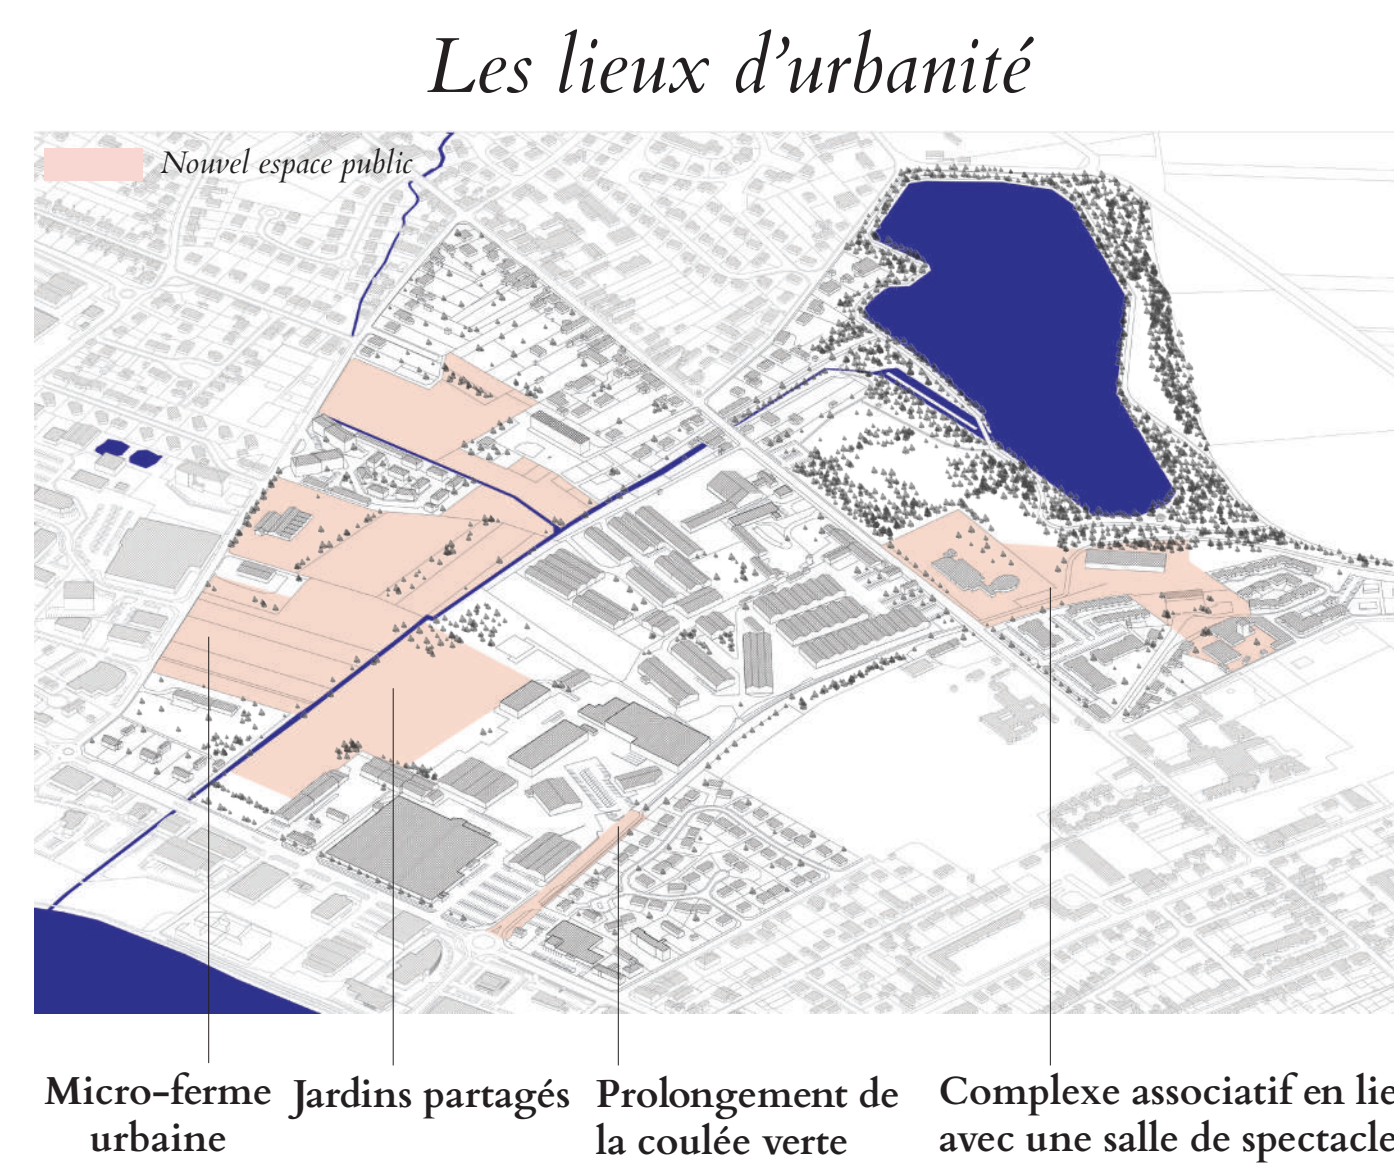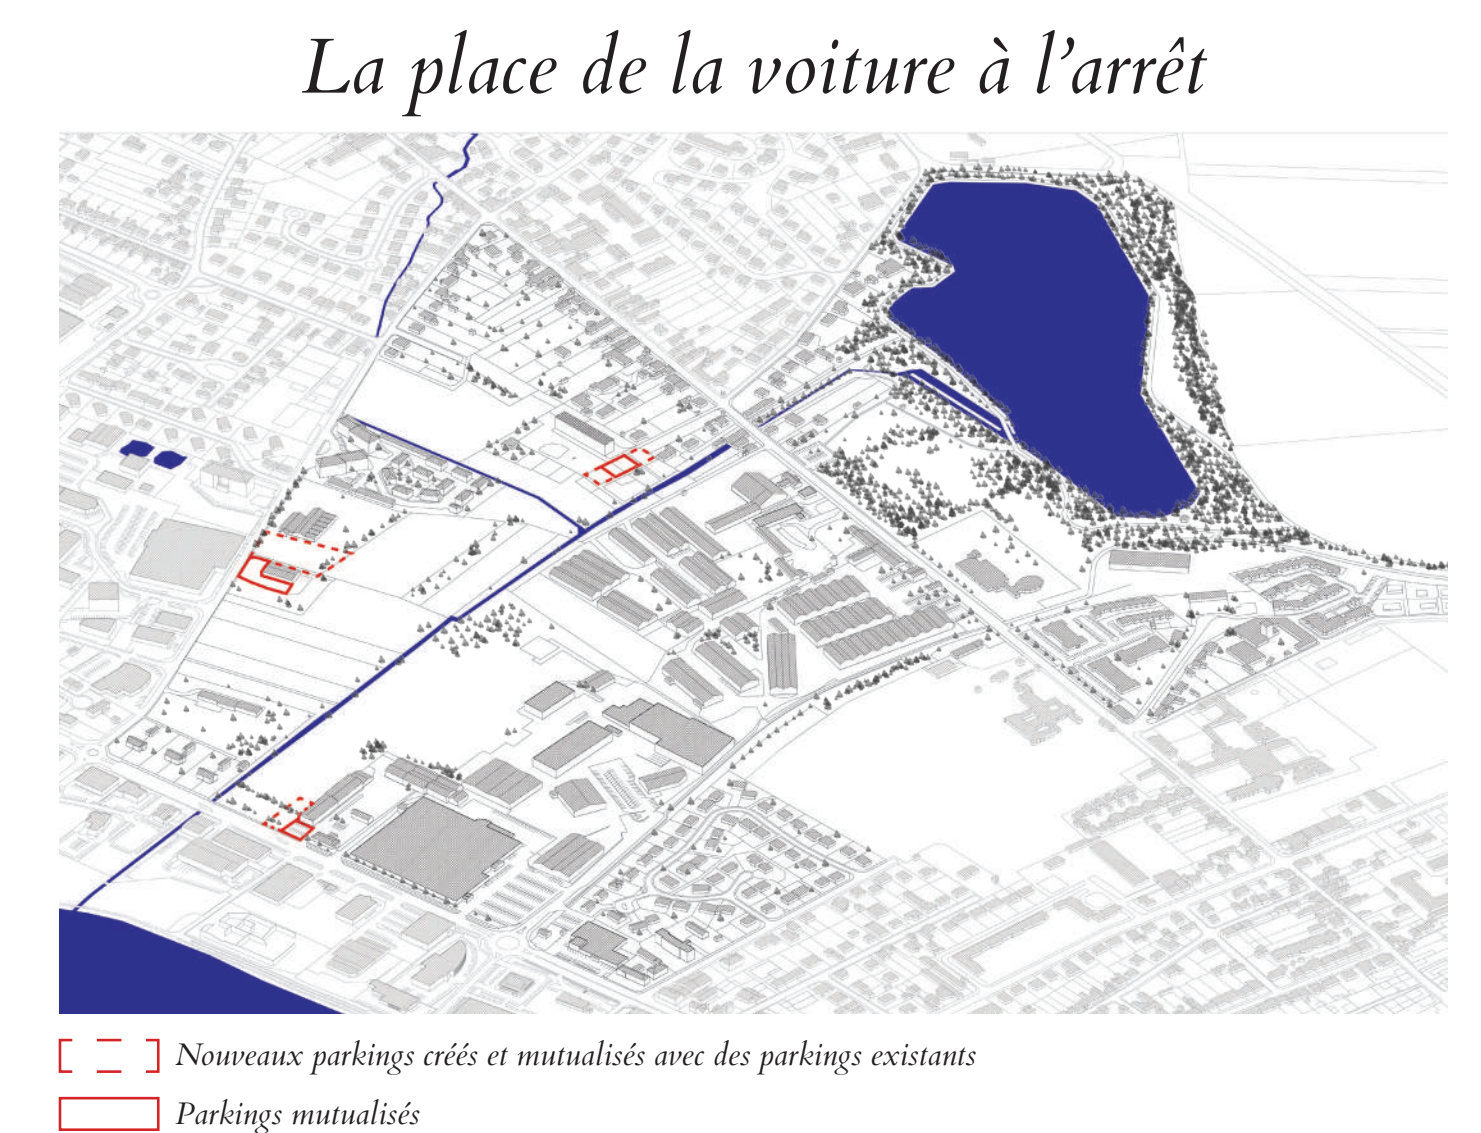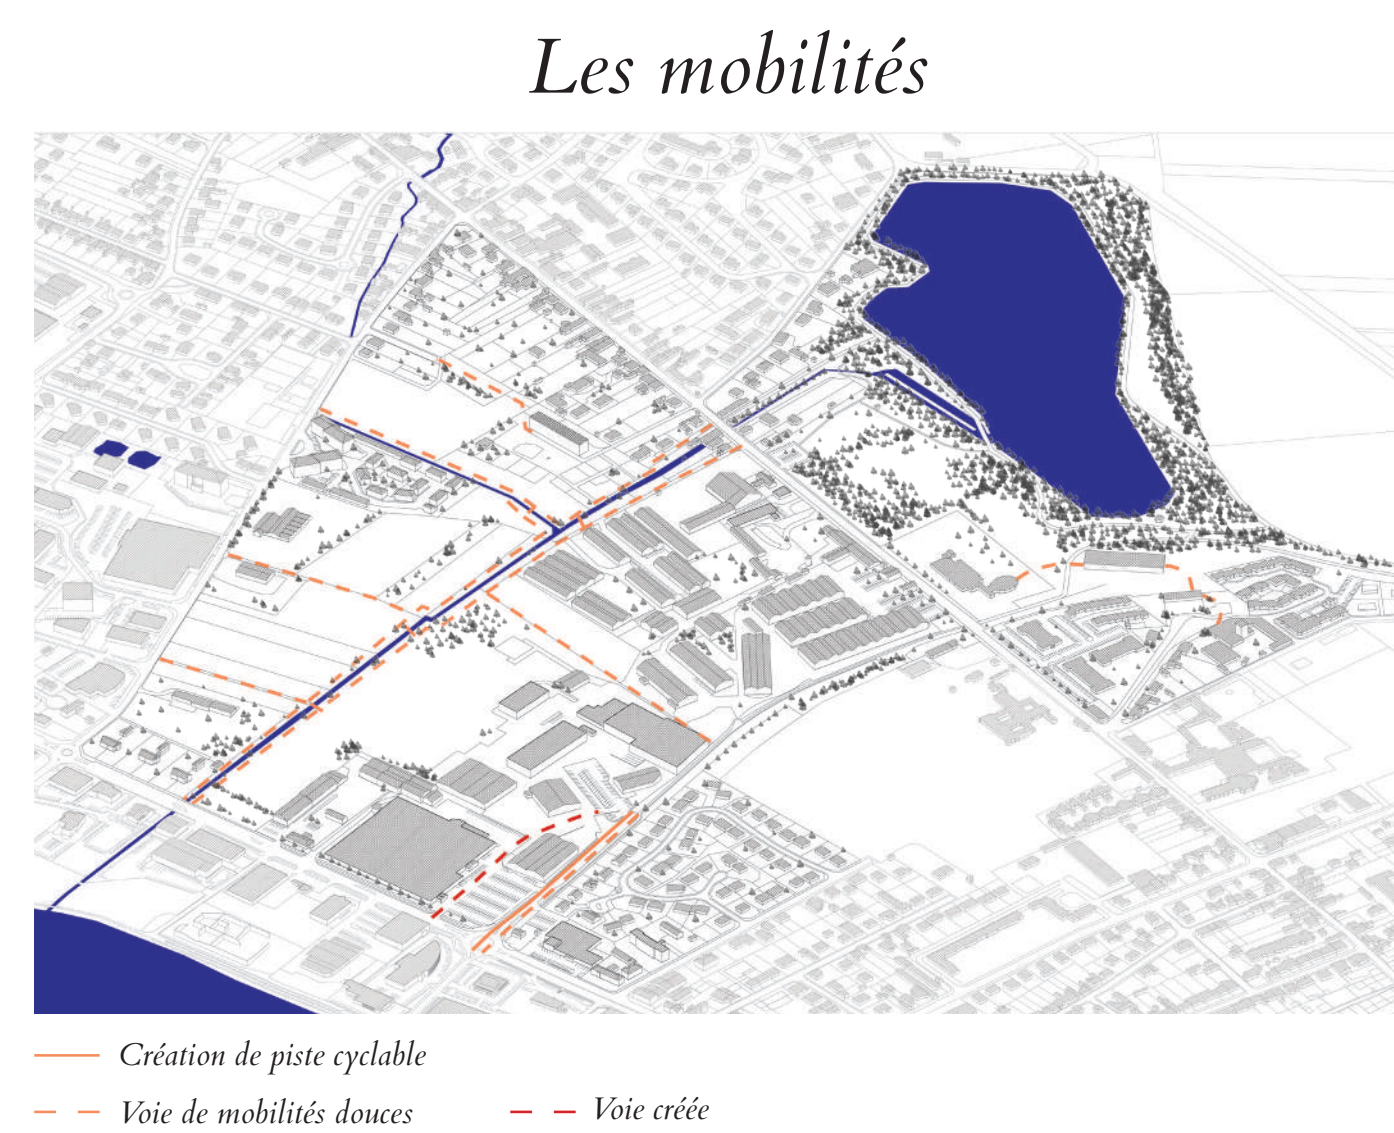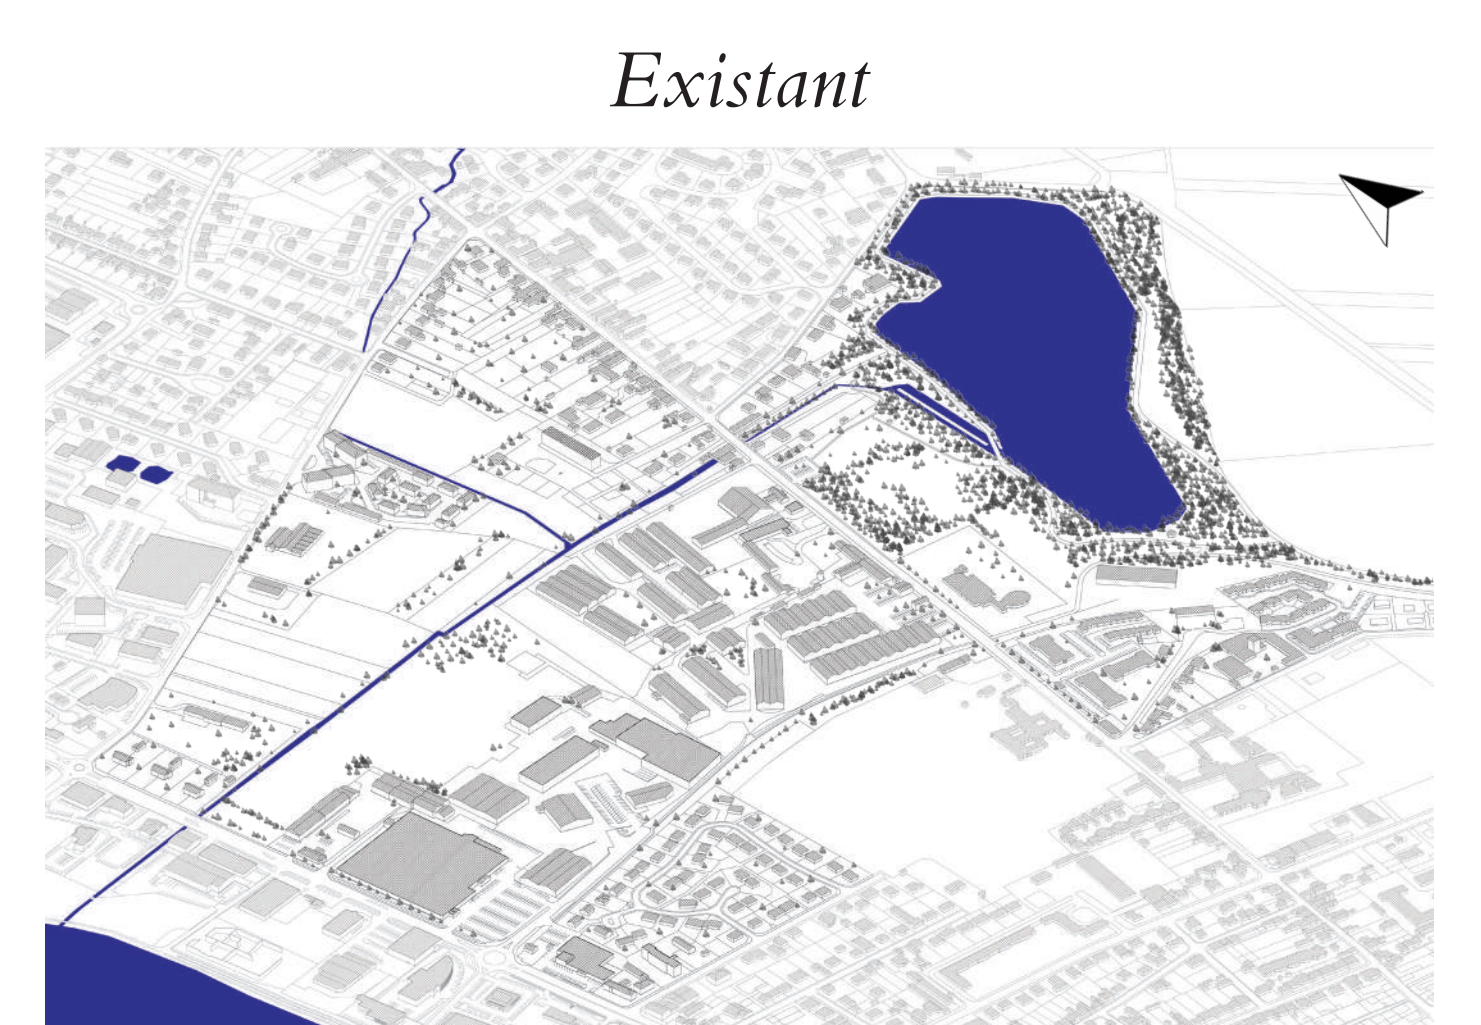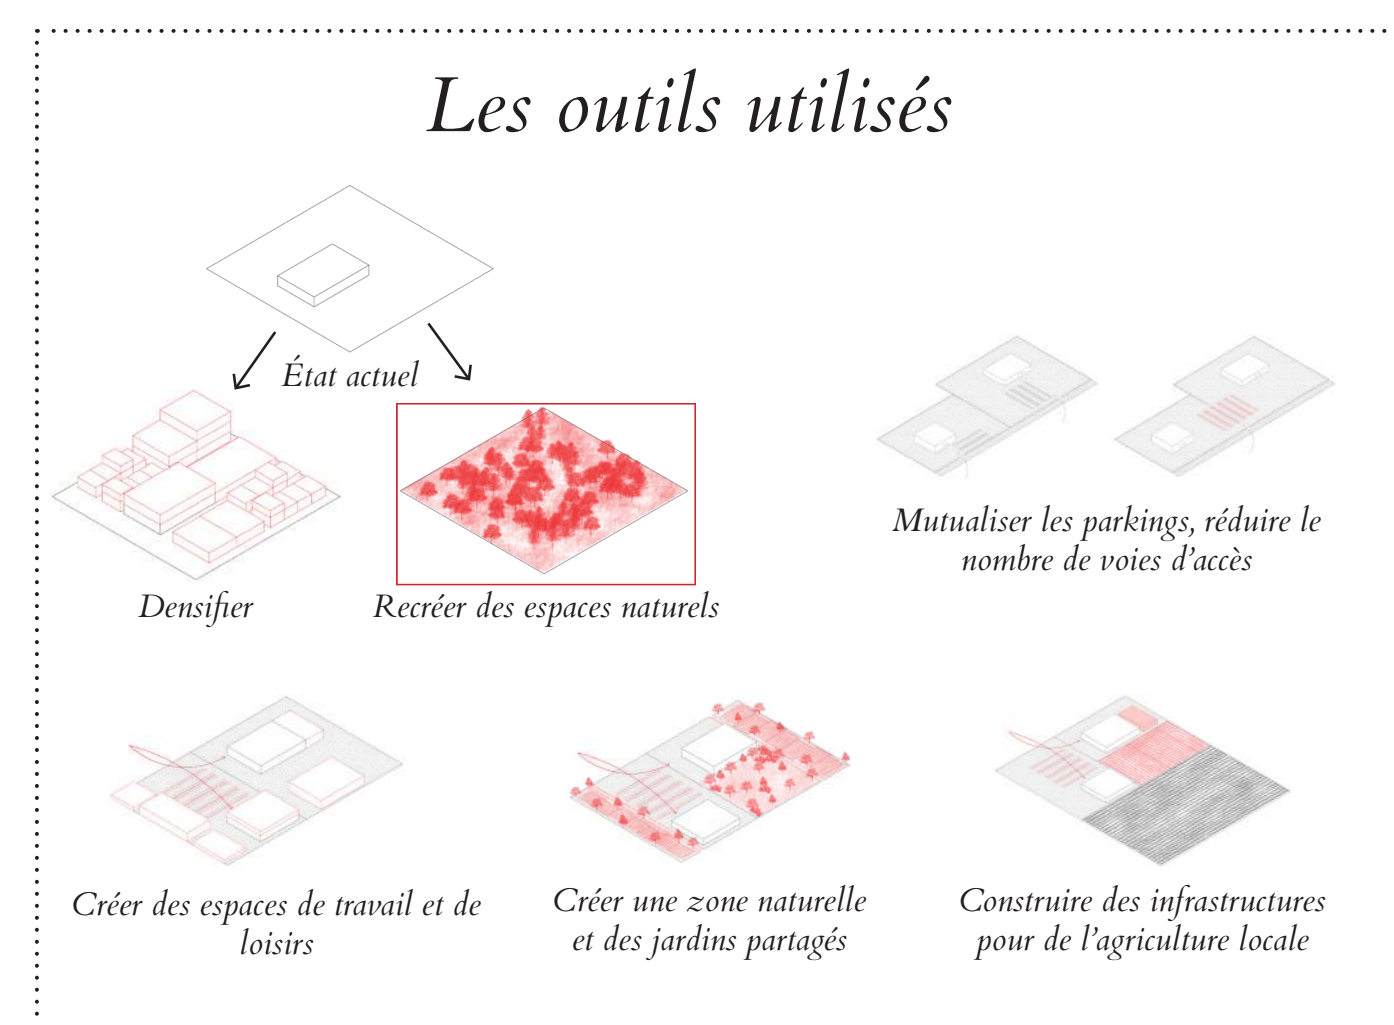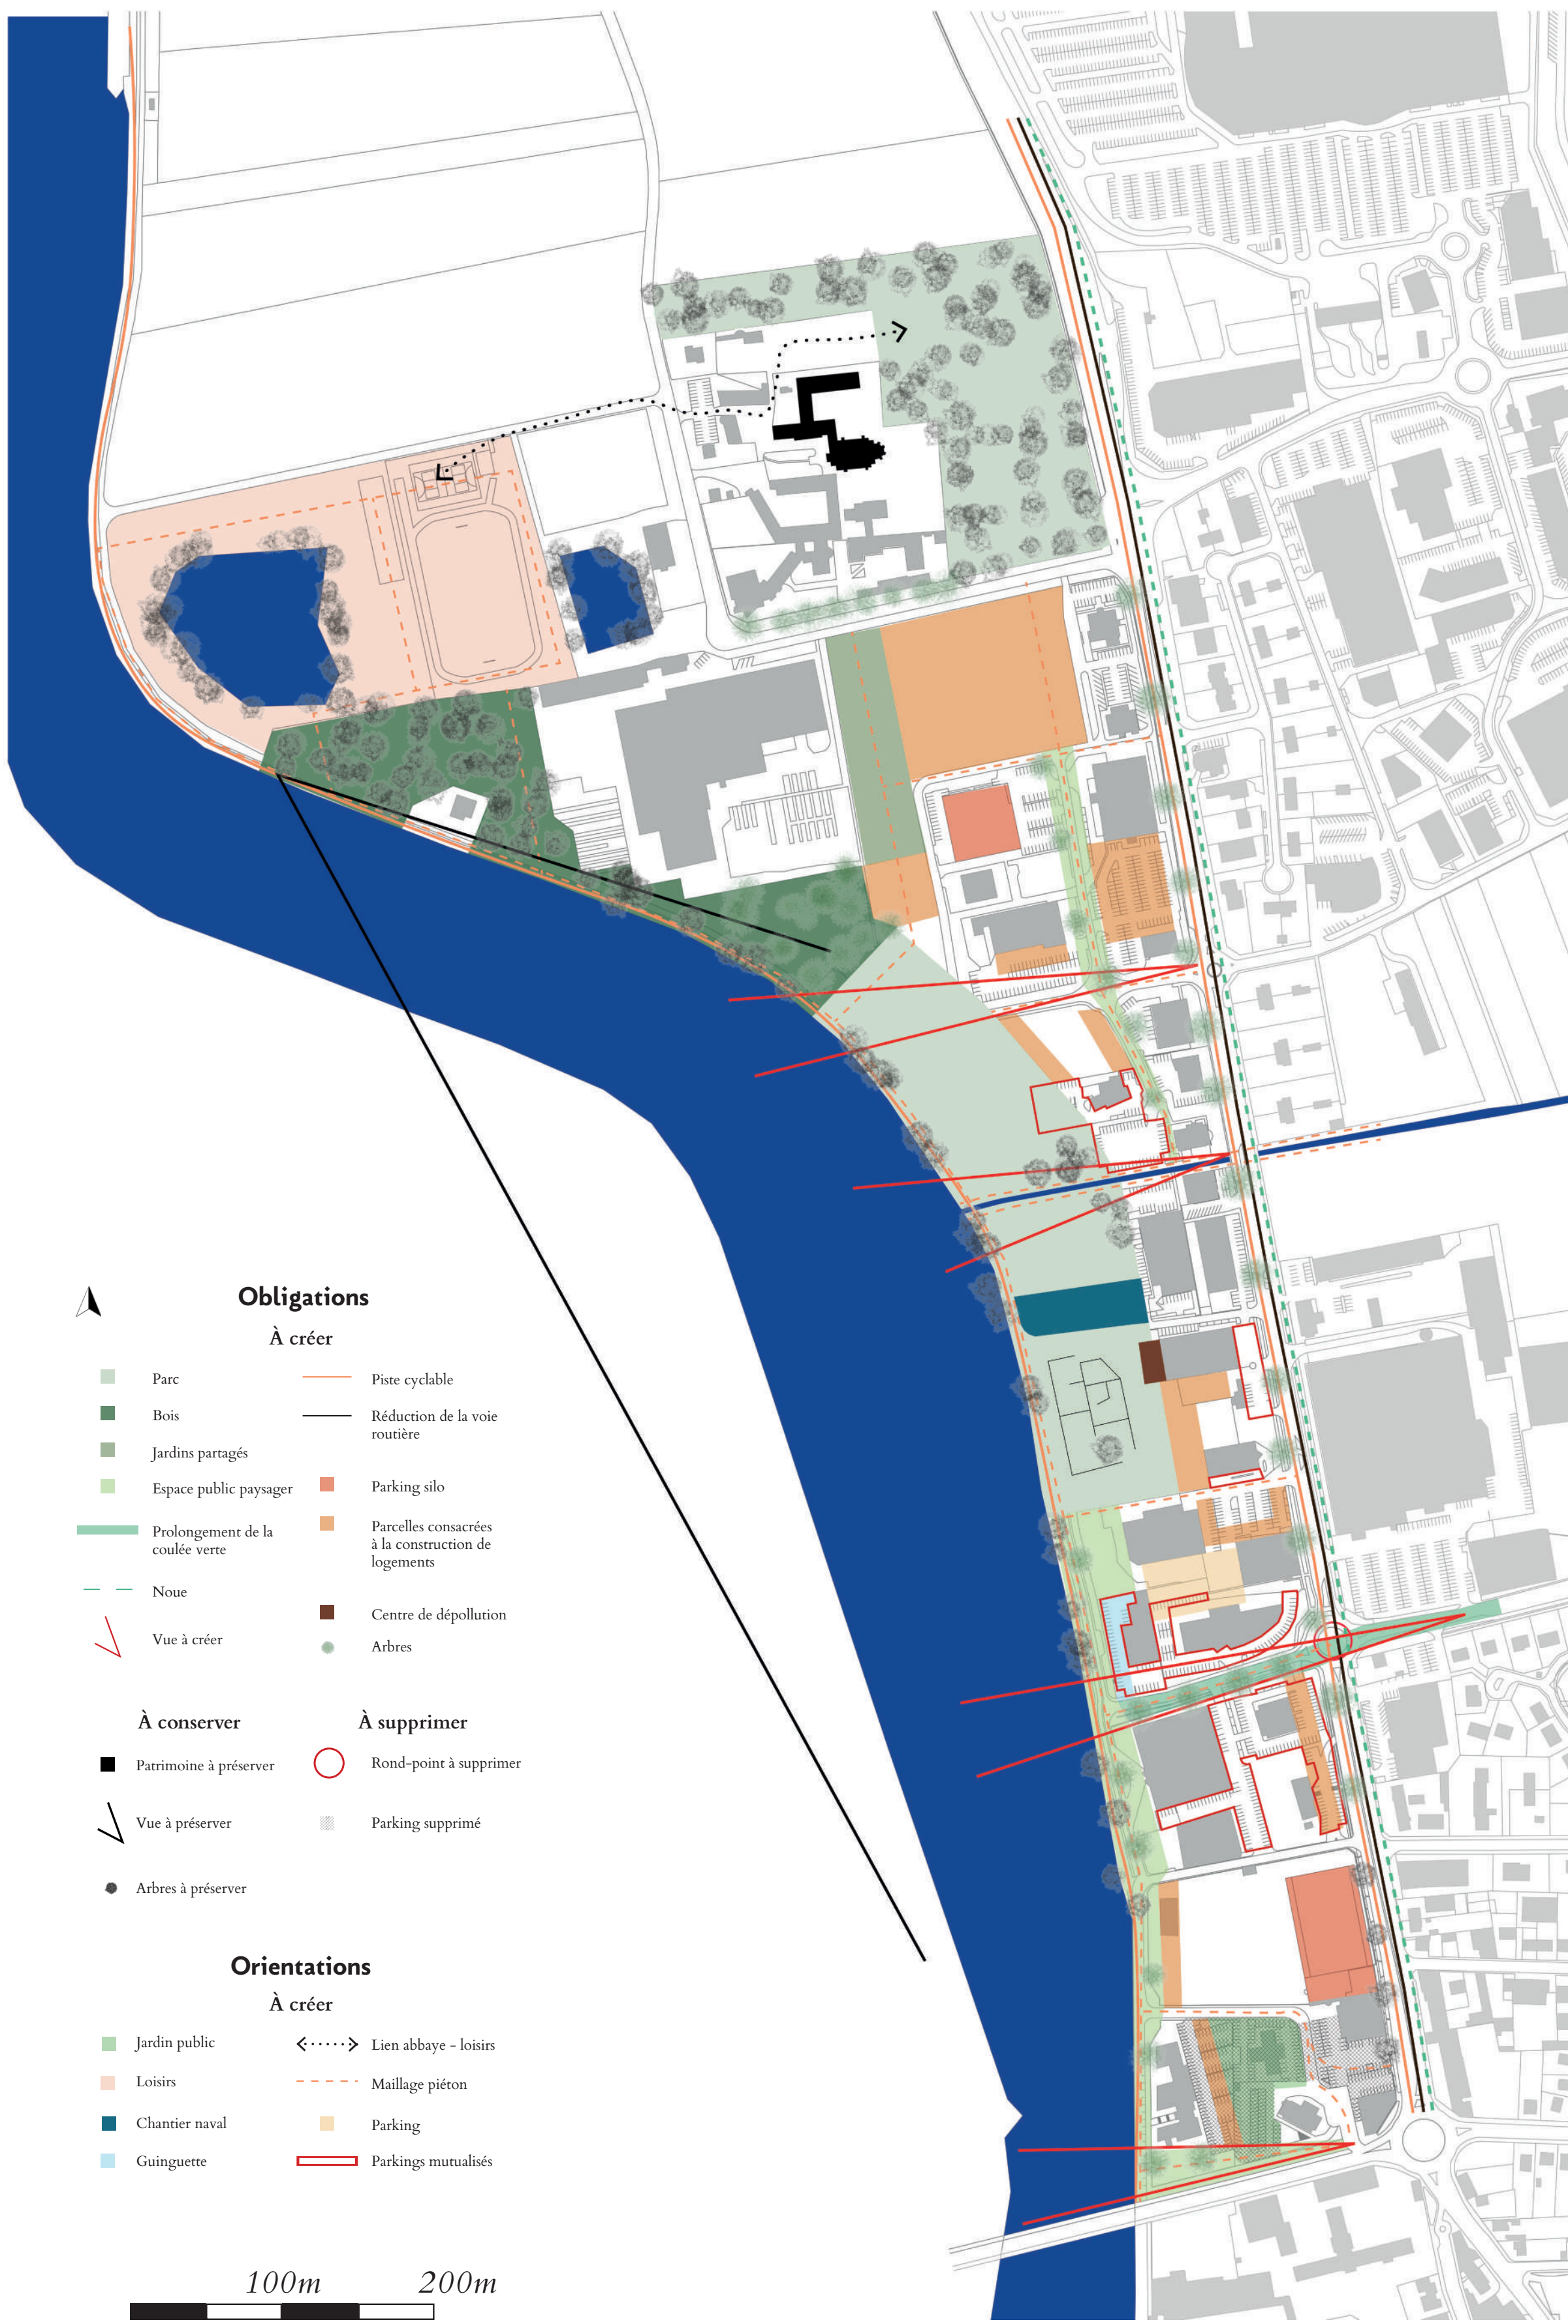

Transformer la voie routière d'entrée de ville en voie urbaine

