



Les Ateliers La Mouche

La valeur d'équipement collectif de l'infrastructure ferroviaire Lyonnaise


Maxime Fouldrin - PFE Février 2022
Domaine d'étude : Transformation
Directeur d'étude : Alessandro Mosca
ENSA Paris Val-de-Seine &
Università Iuav di Venezia

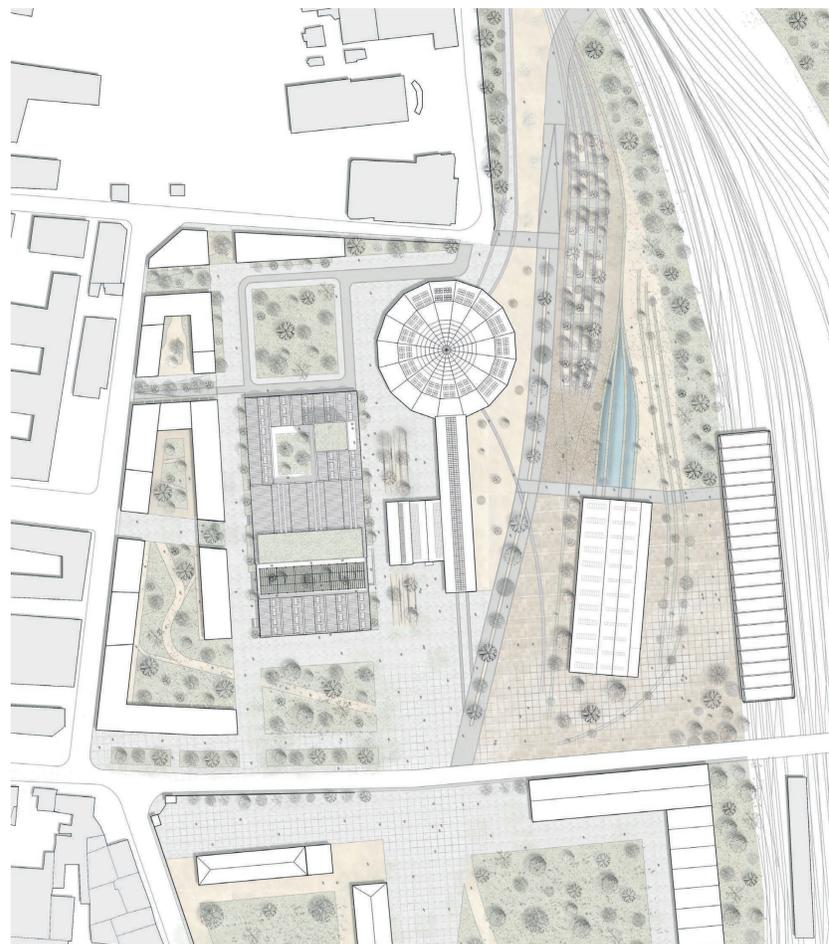


Plan Masse Dépôt Ferroviaire de Lyon-Mouche

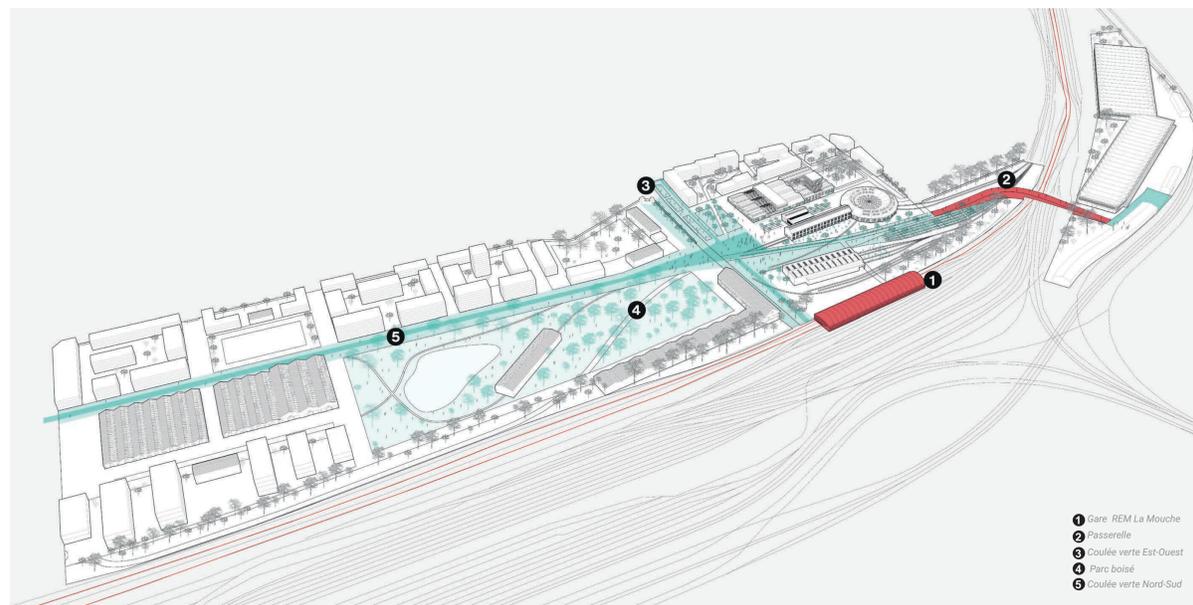

Axonométrie Urbaine

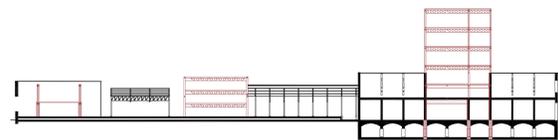


Coupe greffe structure

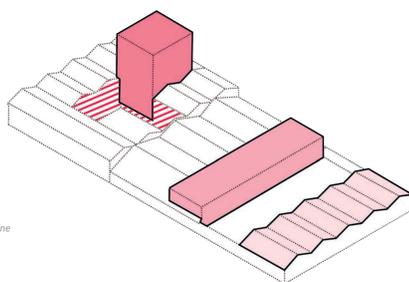

- Refonte contemporaine
- Ajout - Barre
- Ajout - Tour
- Façade rideau performante


Les Greffes - Création de volumes neuf

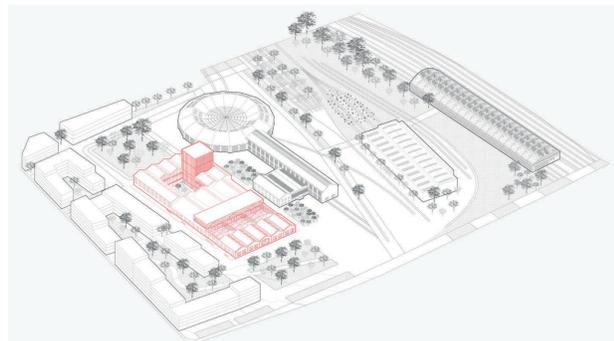


Axonométrie Dépôt Ferroviaire de Lyon-Mouche



Coupe perspective du Magasin Général

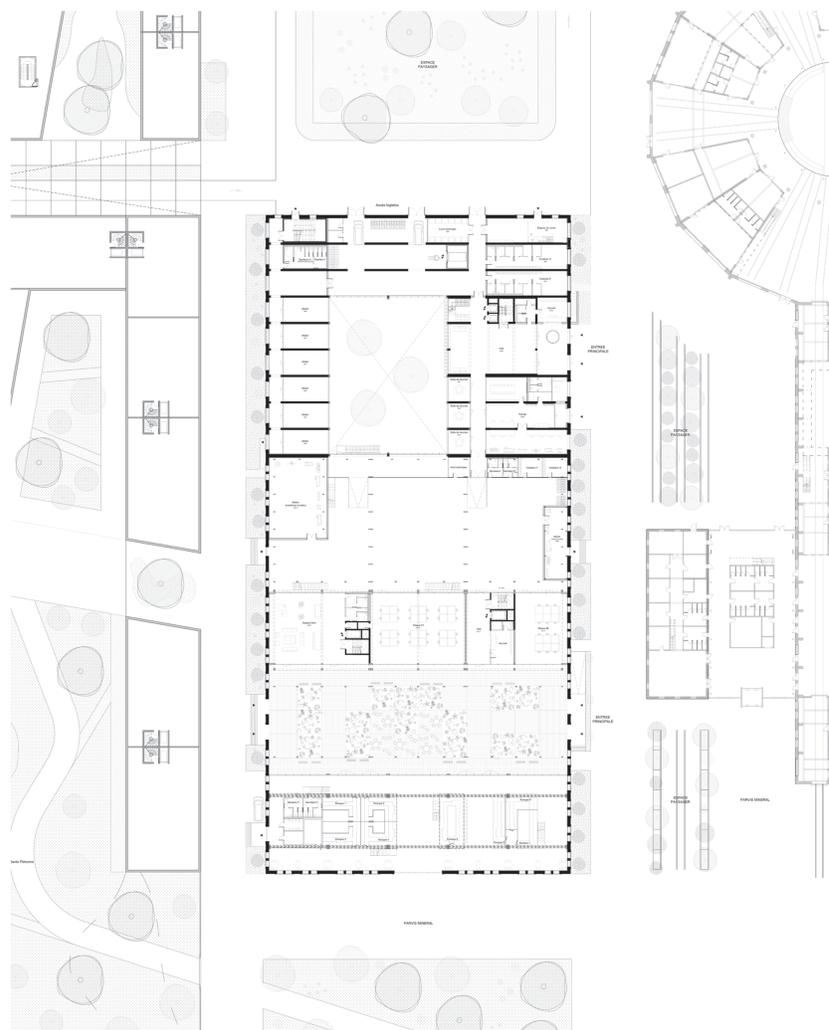

Plan RDC

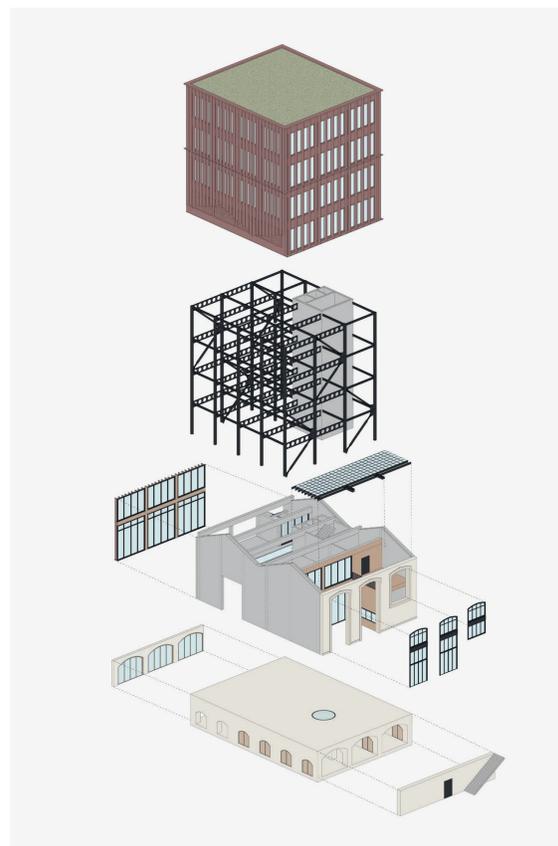


1:500 Axonométrie greffe - Tour



Vue dans l'hôtel d'entreprises artisanales



Vue dans le Jardin

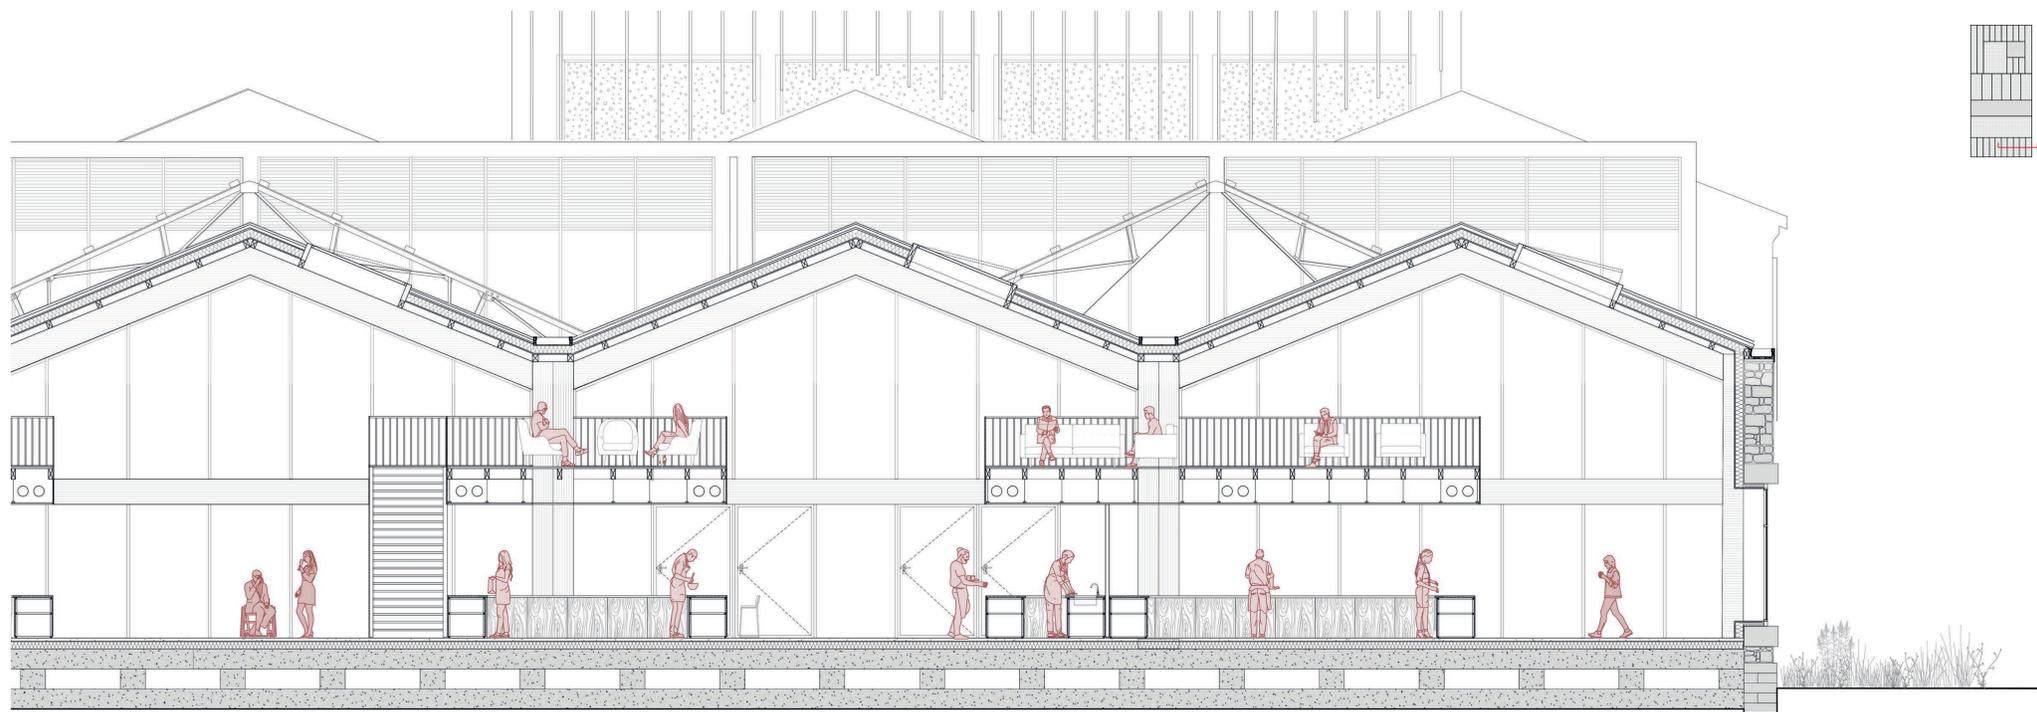

Coupe dans l'hôtel d'entreprises artisanales