

Relier et Émerger



Perspective
Panorama




Plan R+1
1:400



Perspective
vue depuis une coursive




Coupe transversale

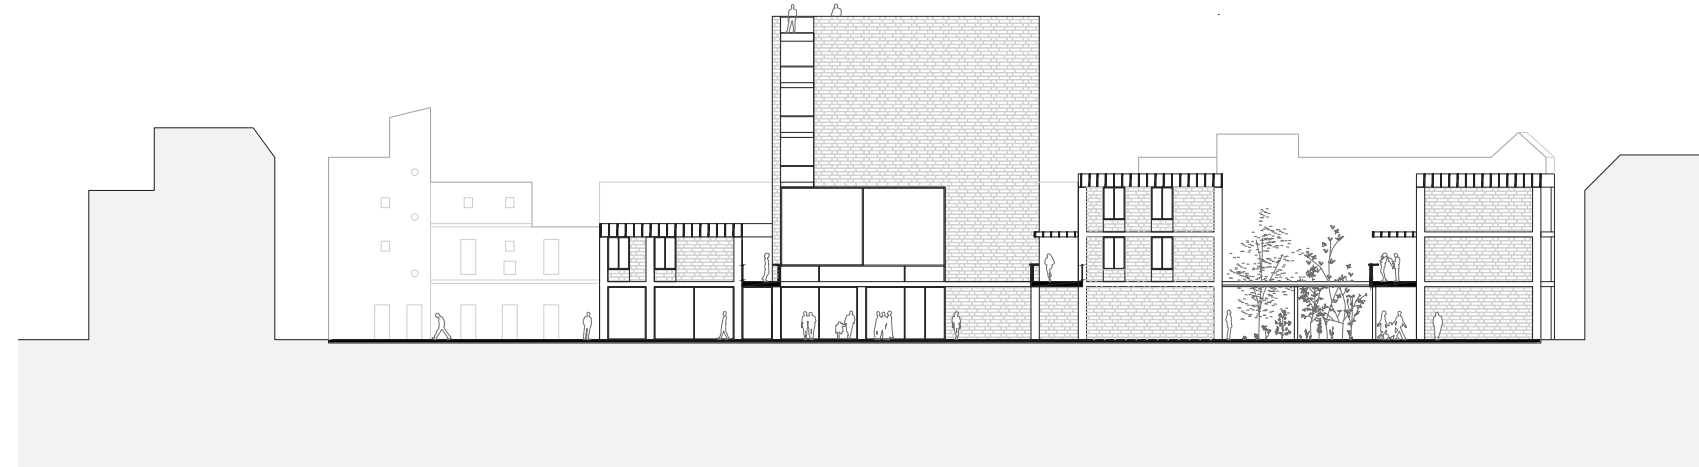

Coupe longitudinale



Perspective
Espace de relation

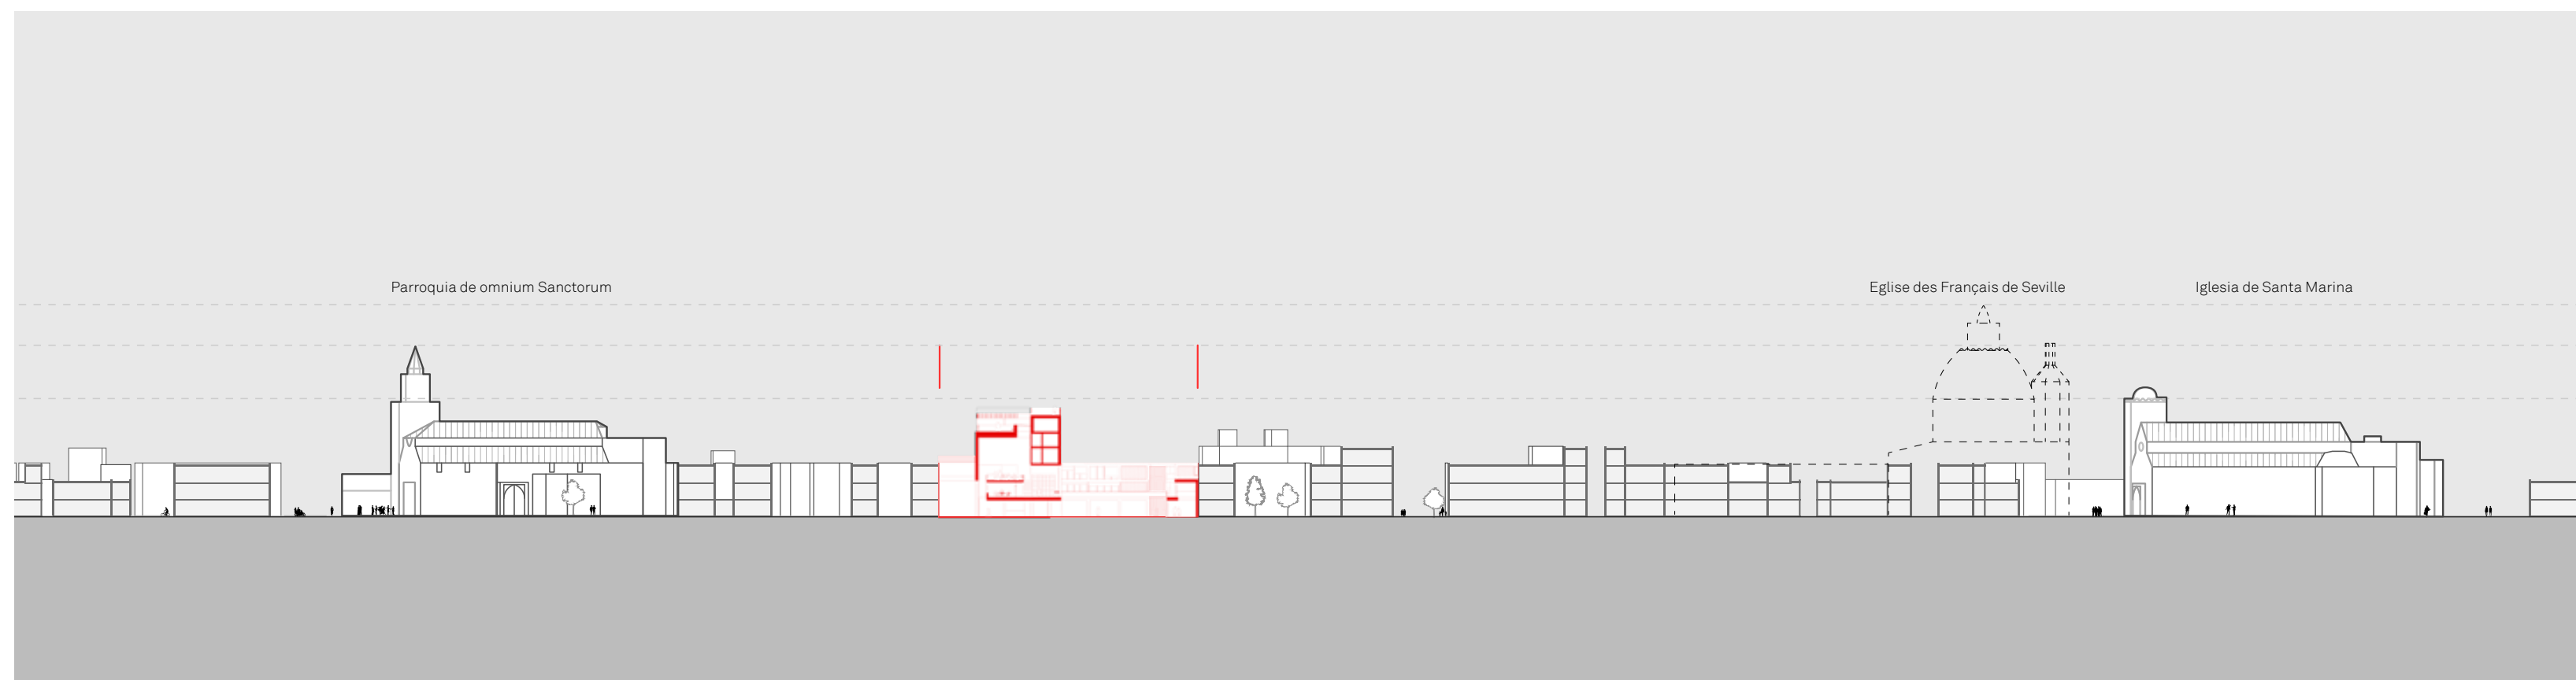

Mention Recherche

