



# LUMIÈRE AU CREUX DE L'EAU

## LA PISCINE DU BARRAGE DE SOULAGES

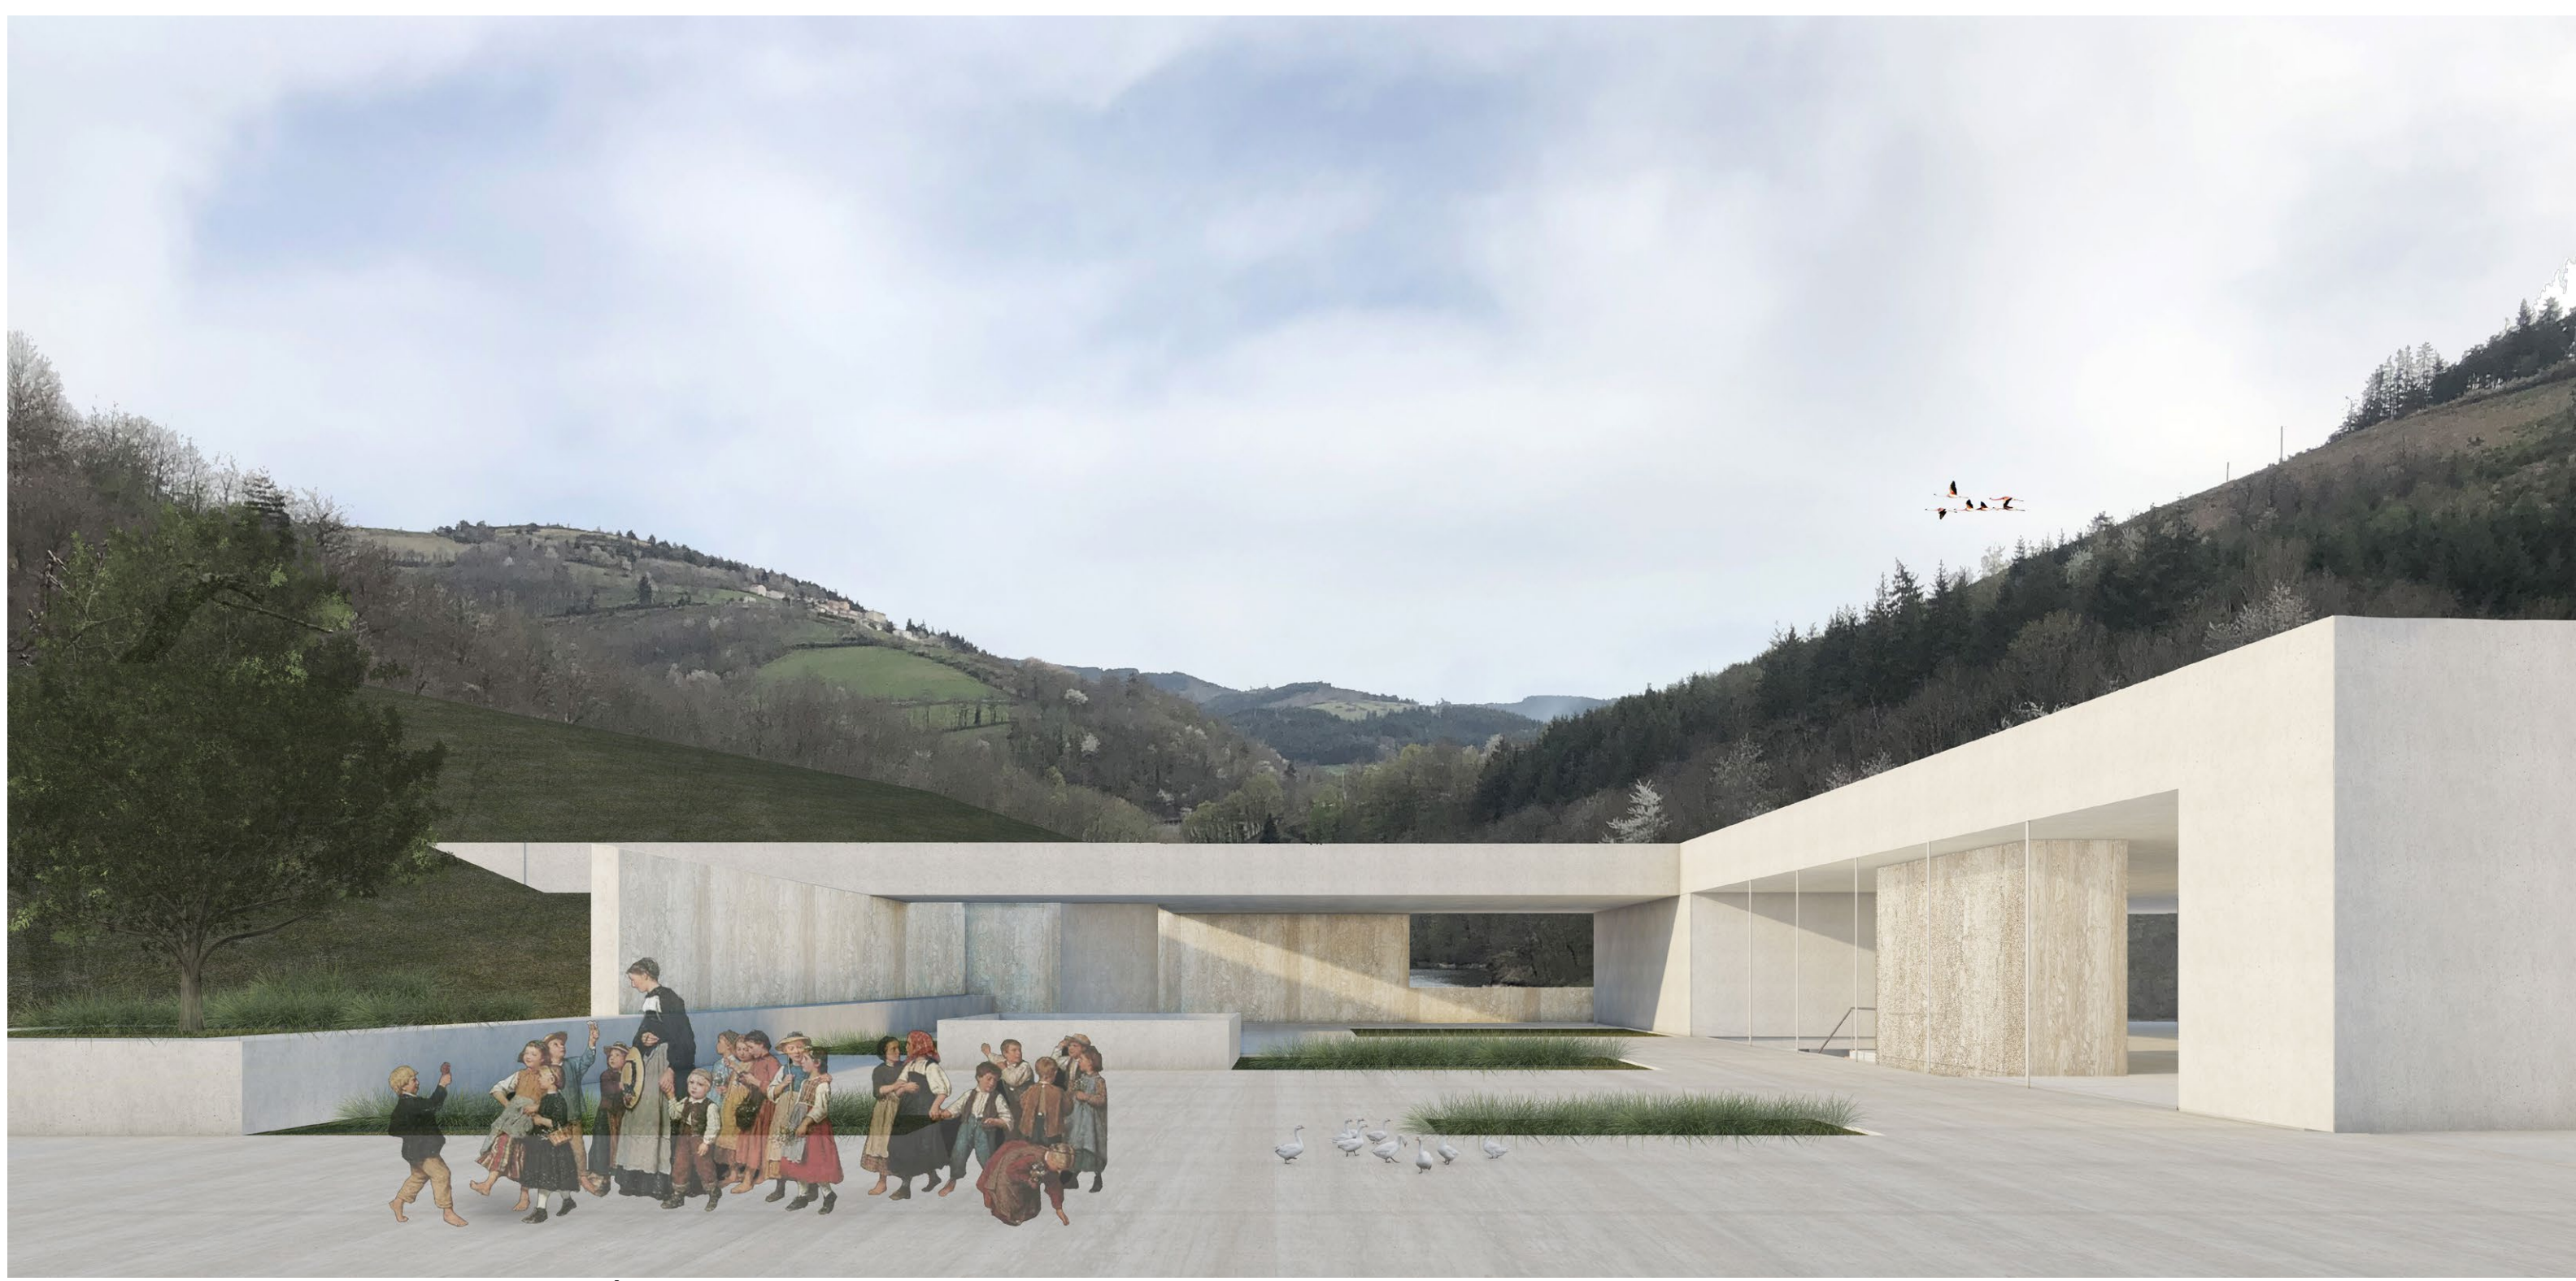


VUE PERSPECTIVE DU PARVIS D'ENTRÉE

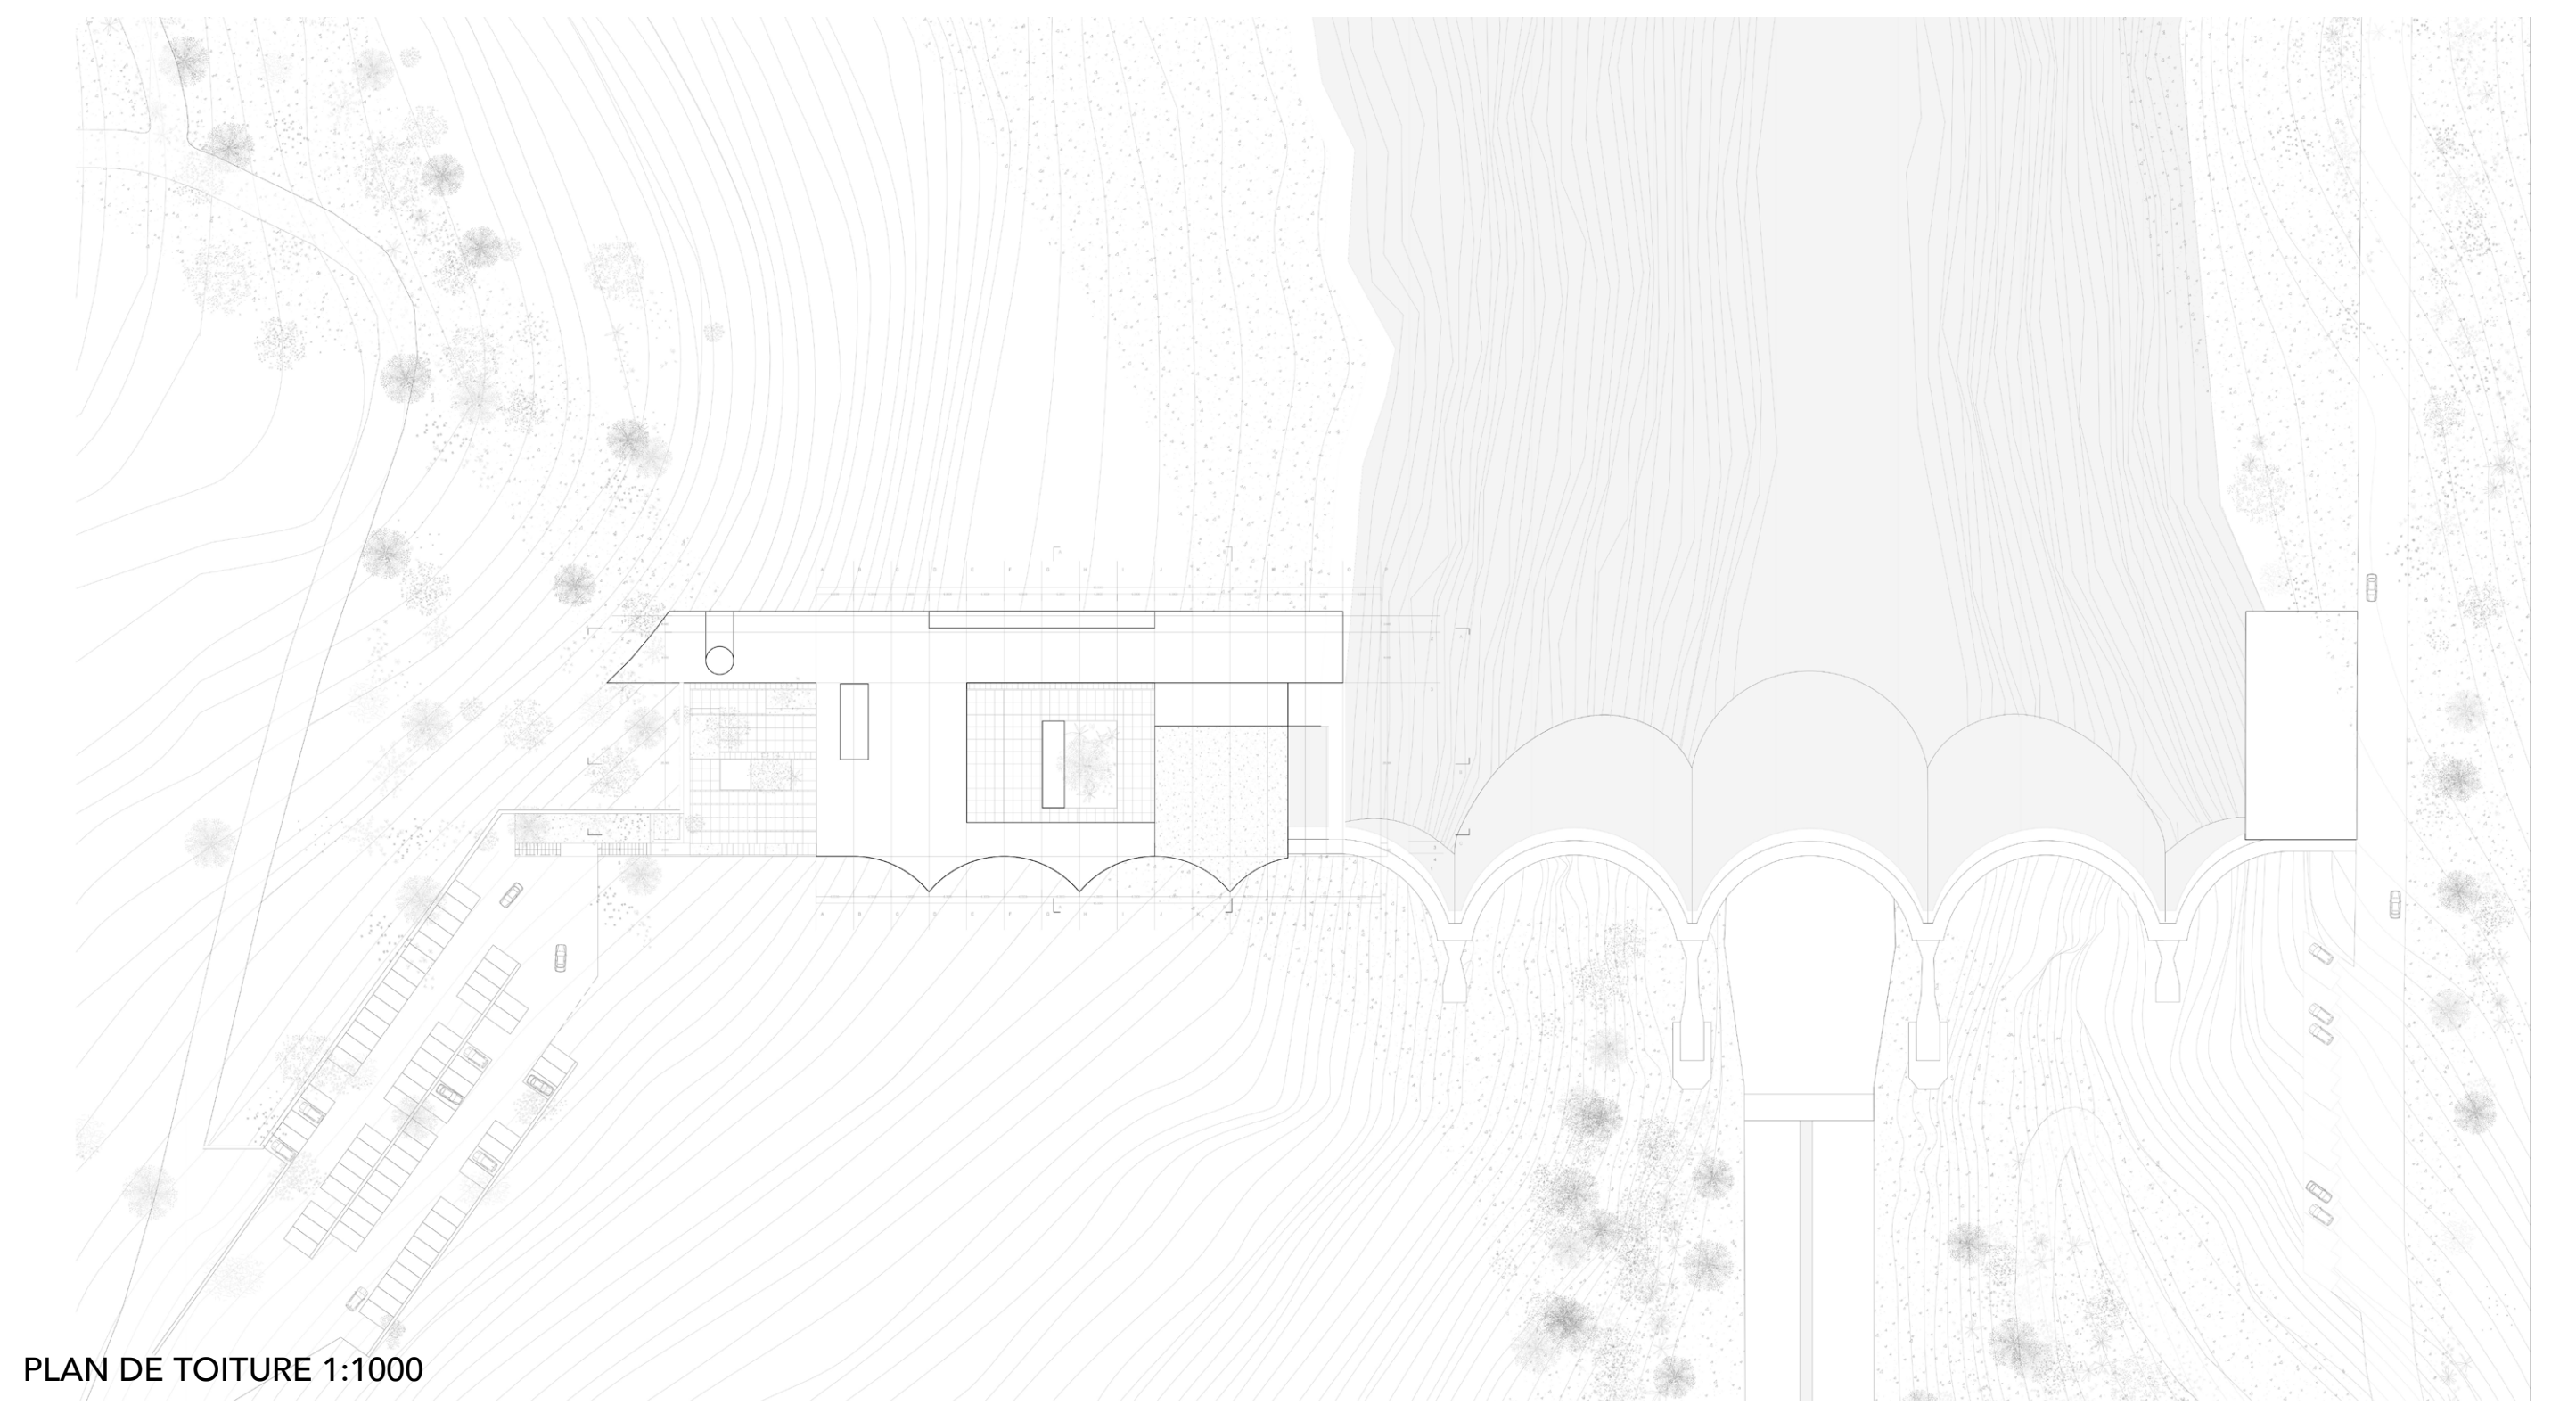


PLAN DE TOITURE 1:1000



VUE PERSPECTIVE DU HALL D'ENTRÉE

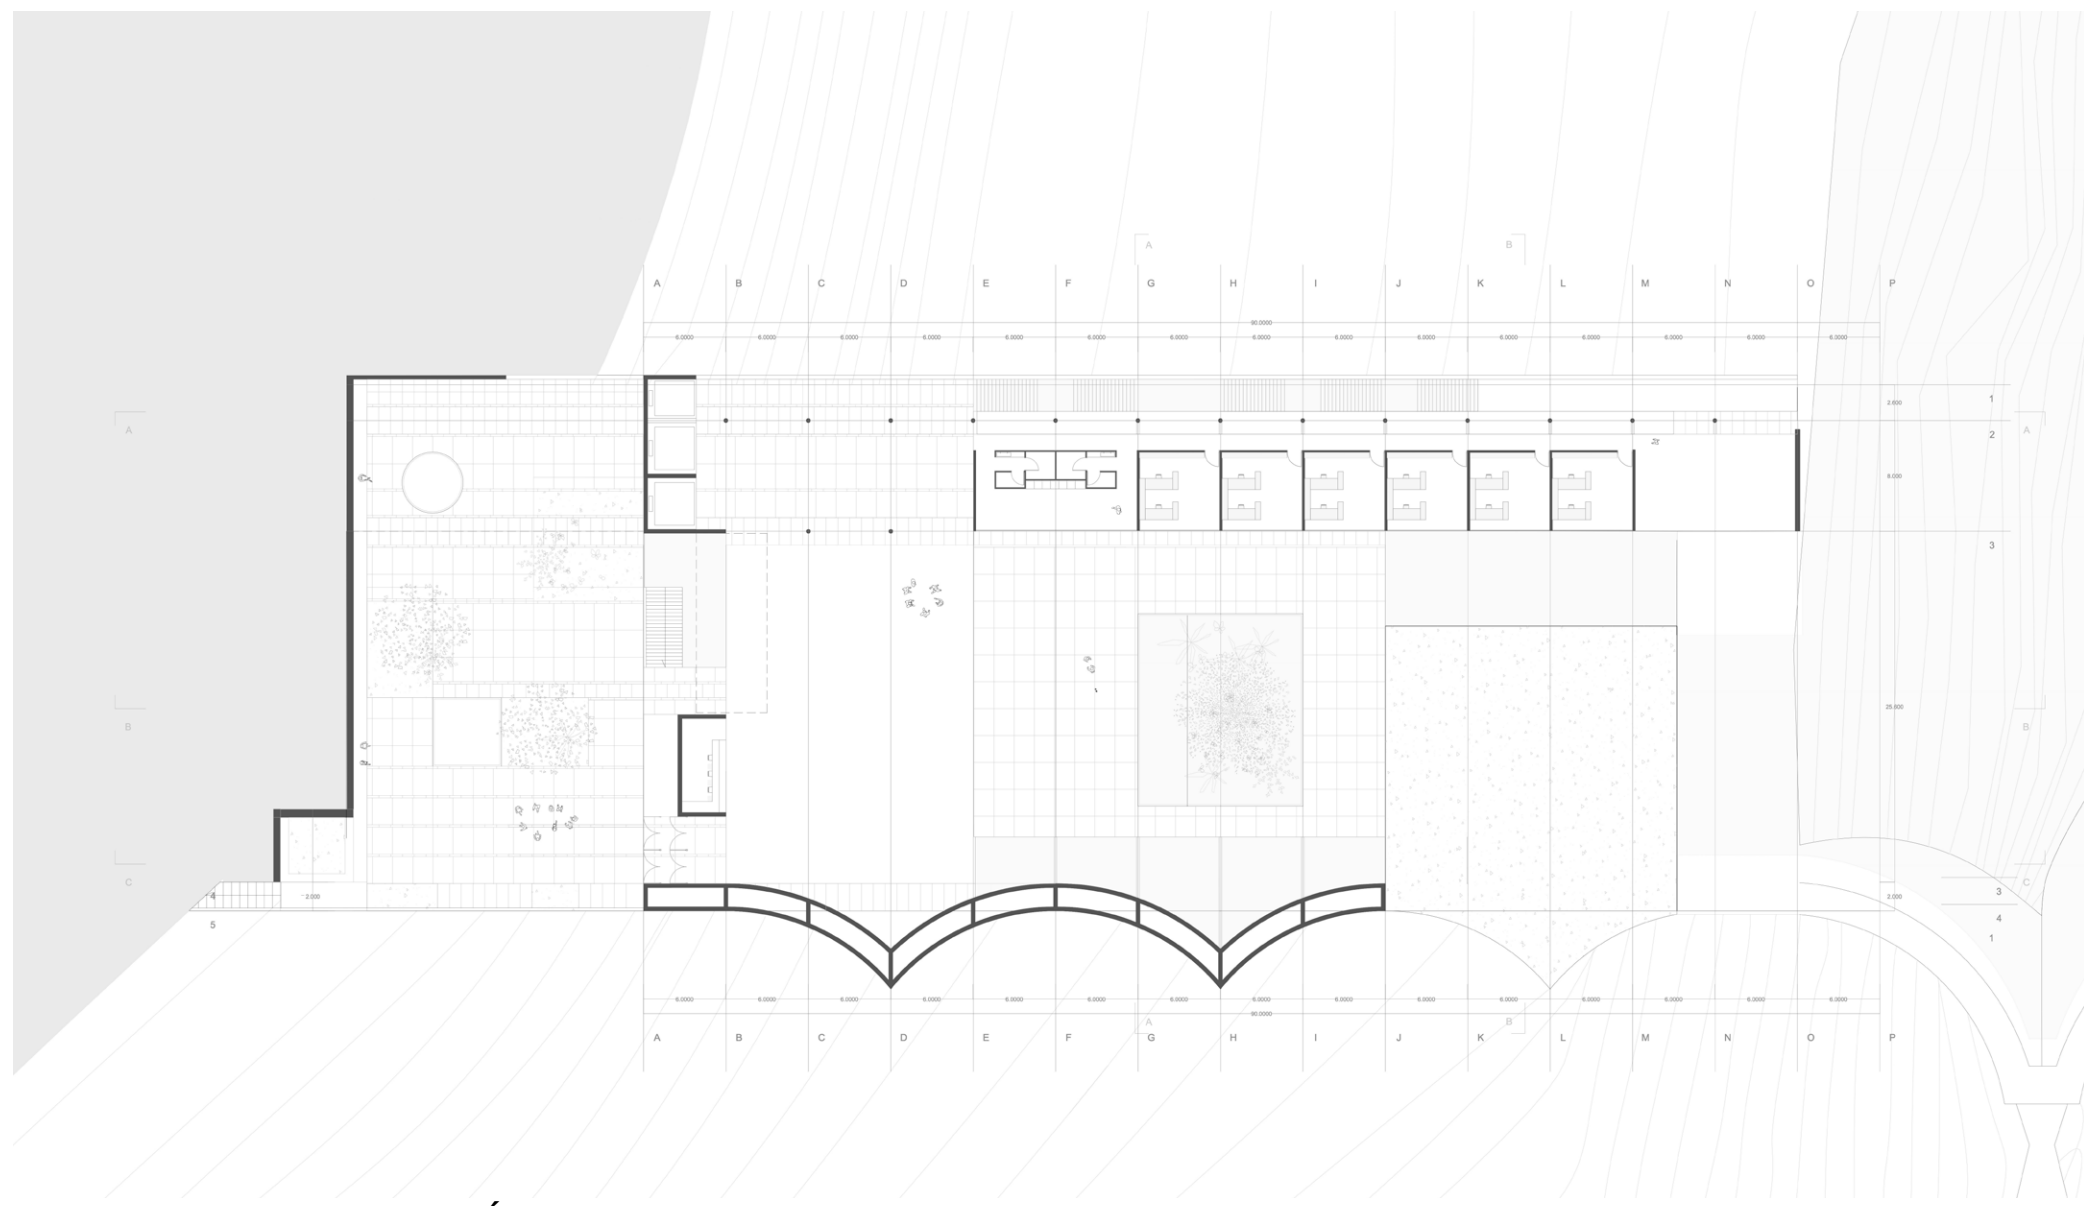


PLAN REZ-DE-CHAUSSÉE 1:500 +499

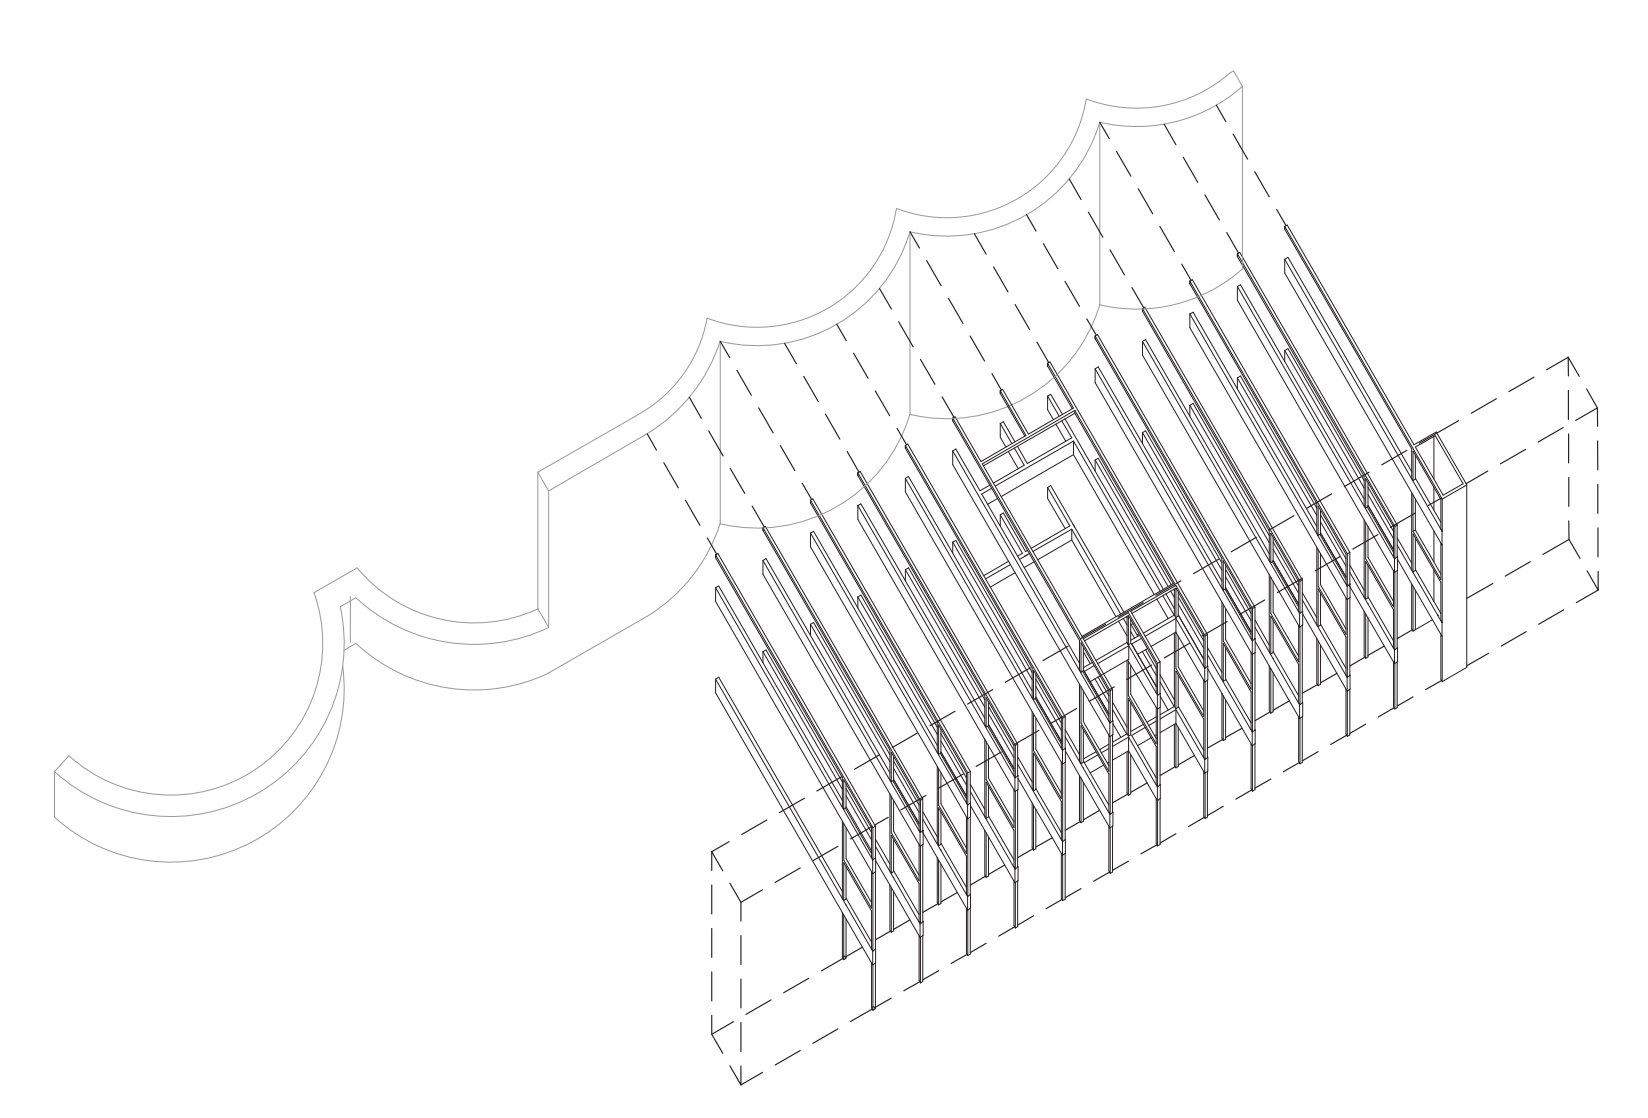


AXONOMÉTRIE DE PRINCIPE STRUCTUREL DU PROJET




VUE PERSPECTIVE DU BASSIN PRINCIPAL

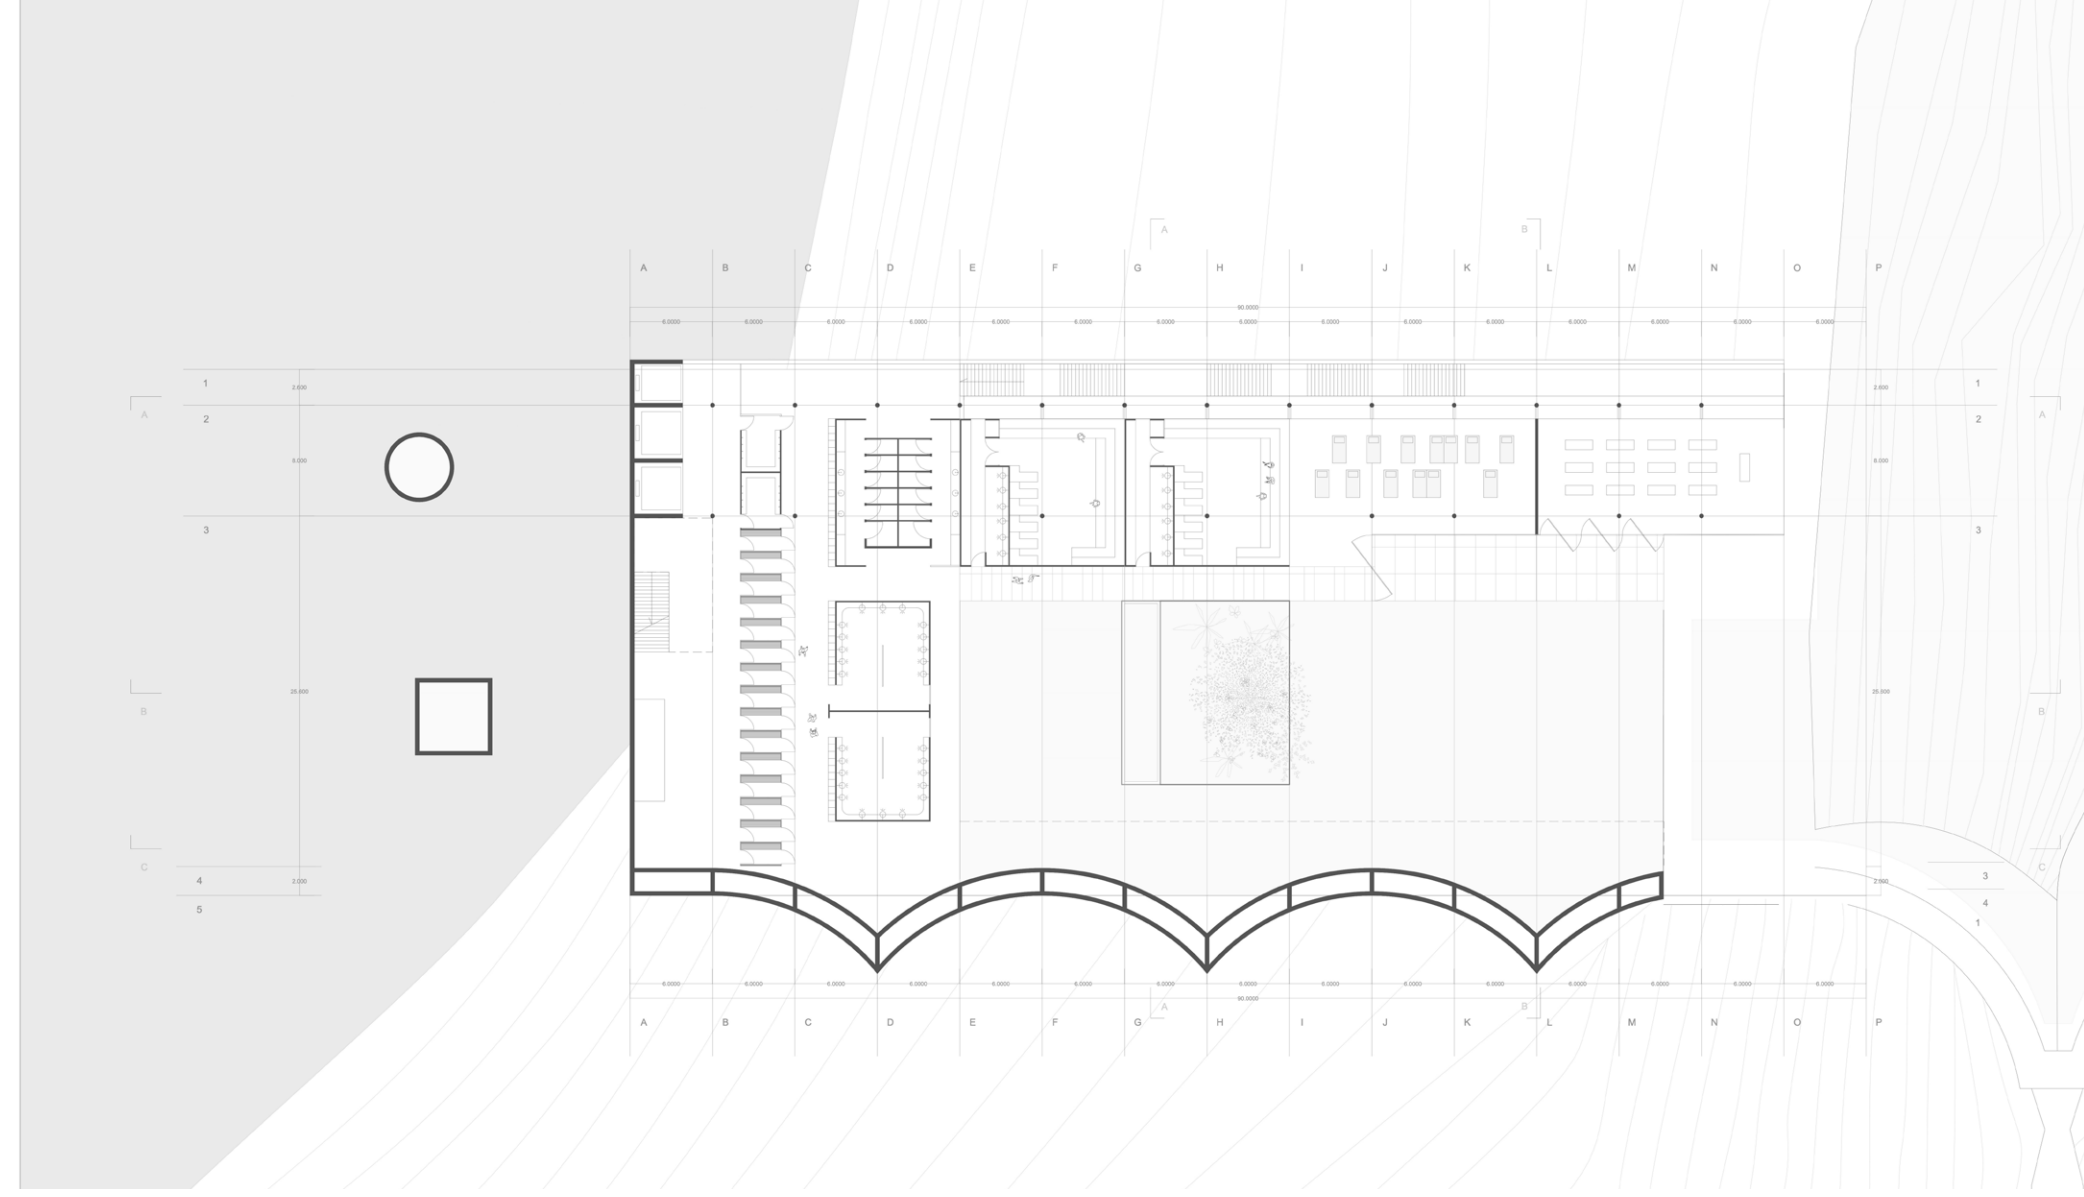

PLAN R-1 1:500 +496

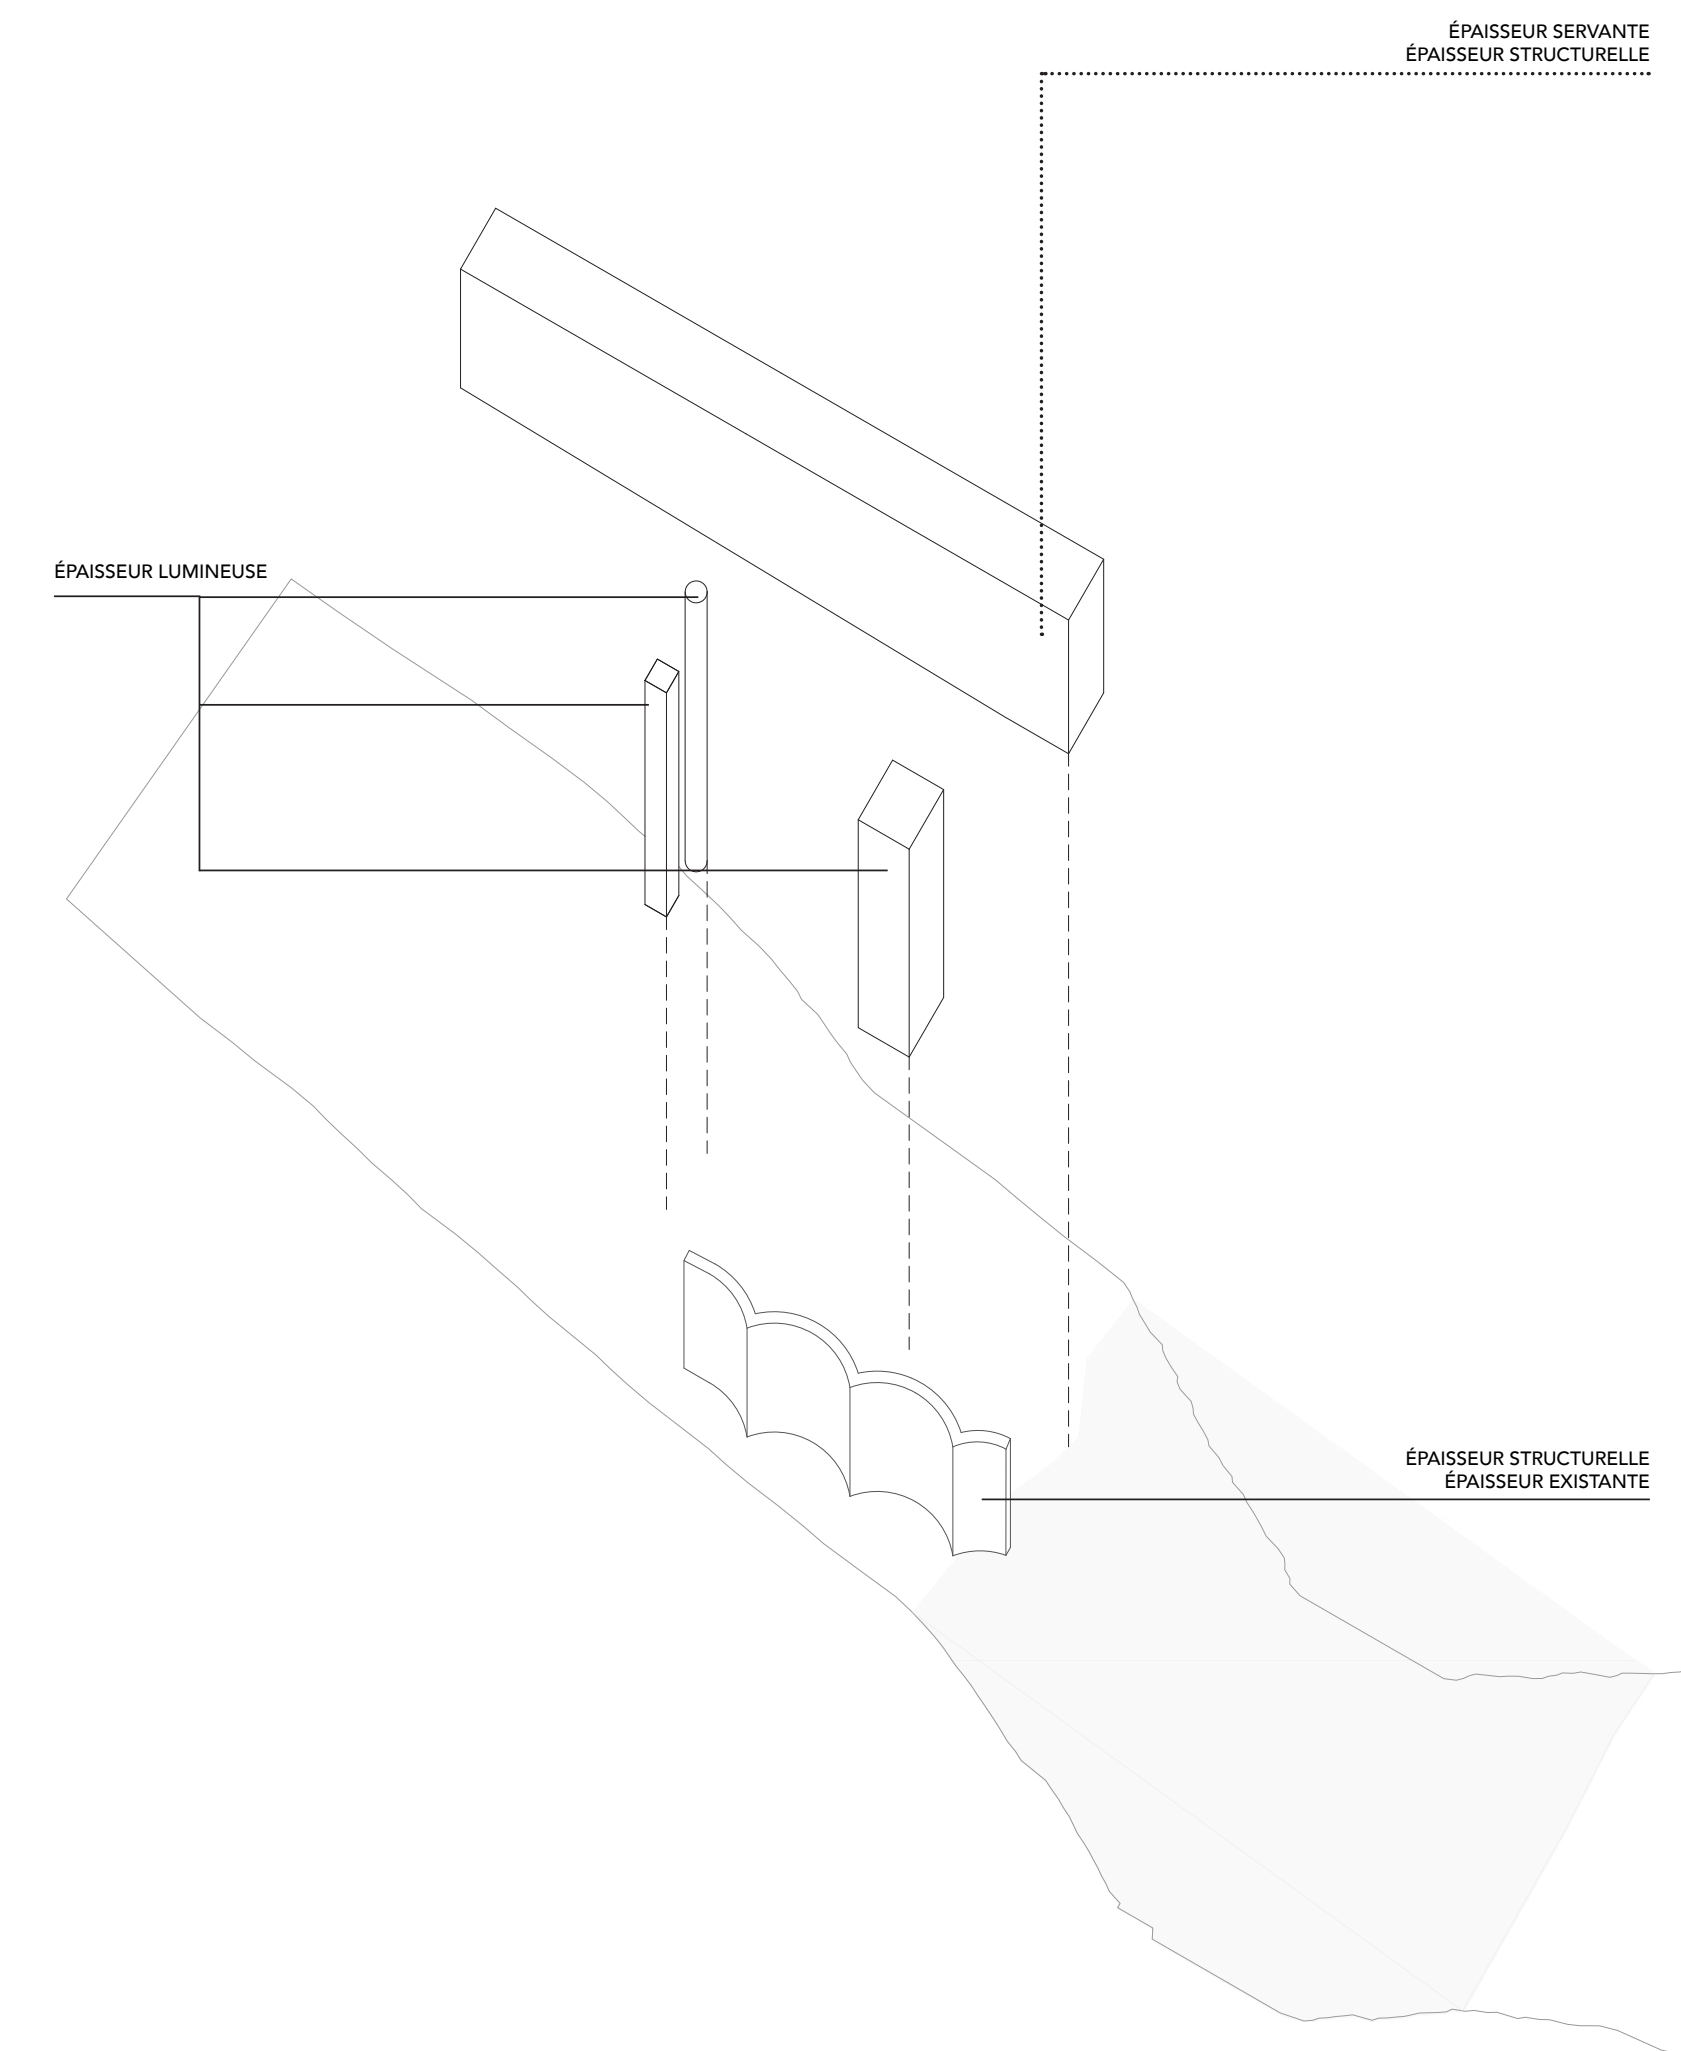


VUE PERSPECTIVE DEPUIS LA PLAGE PRINCIPALE

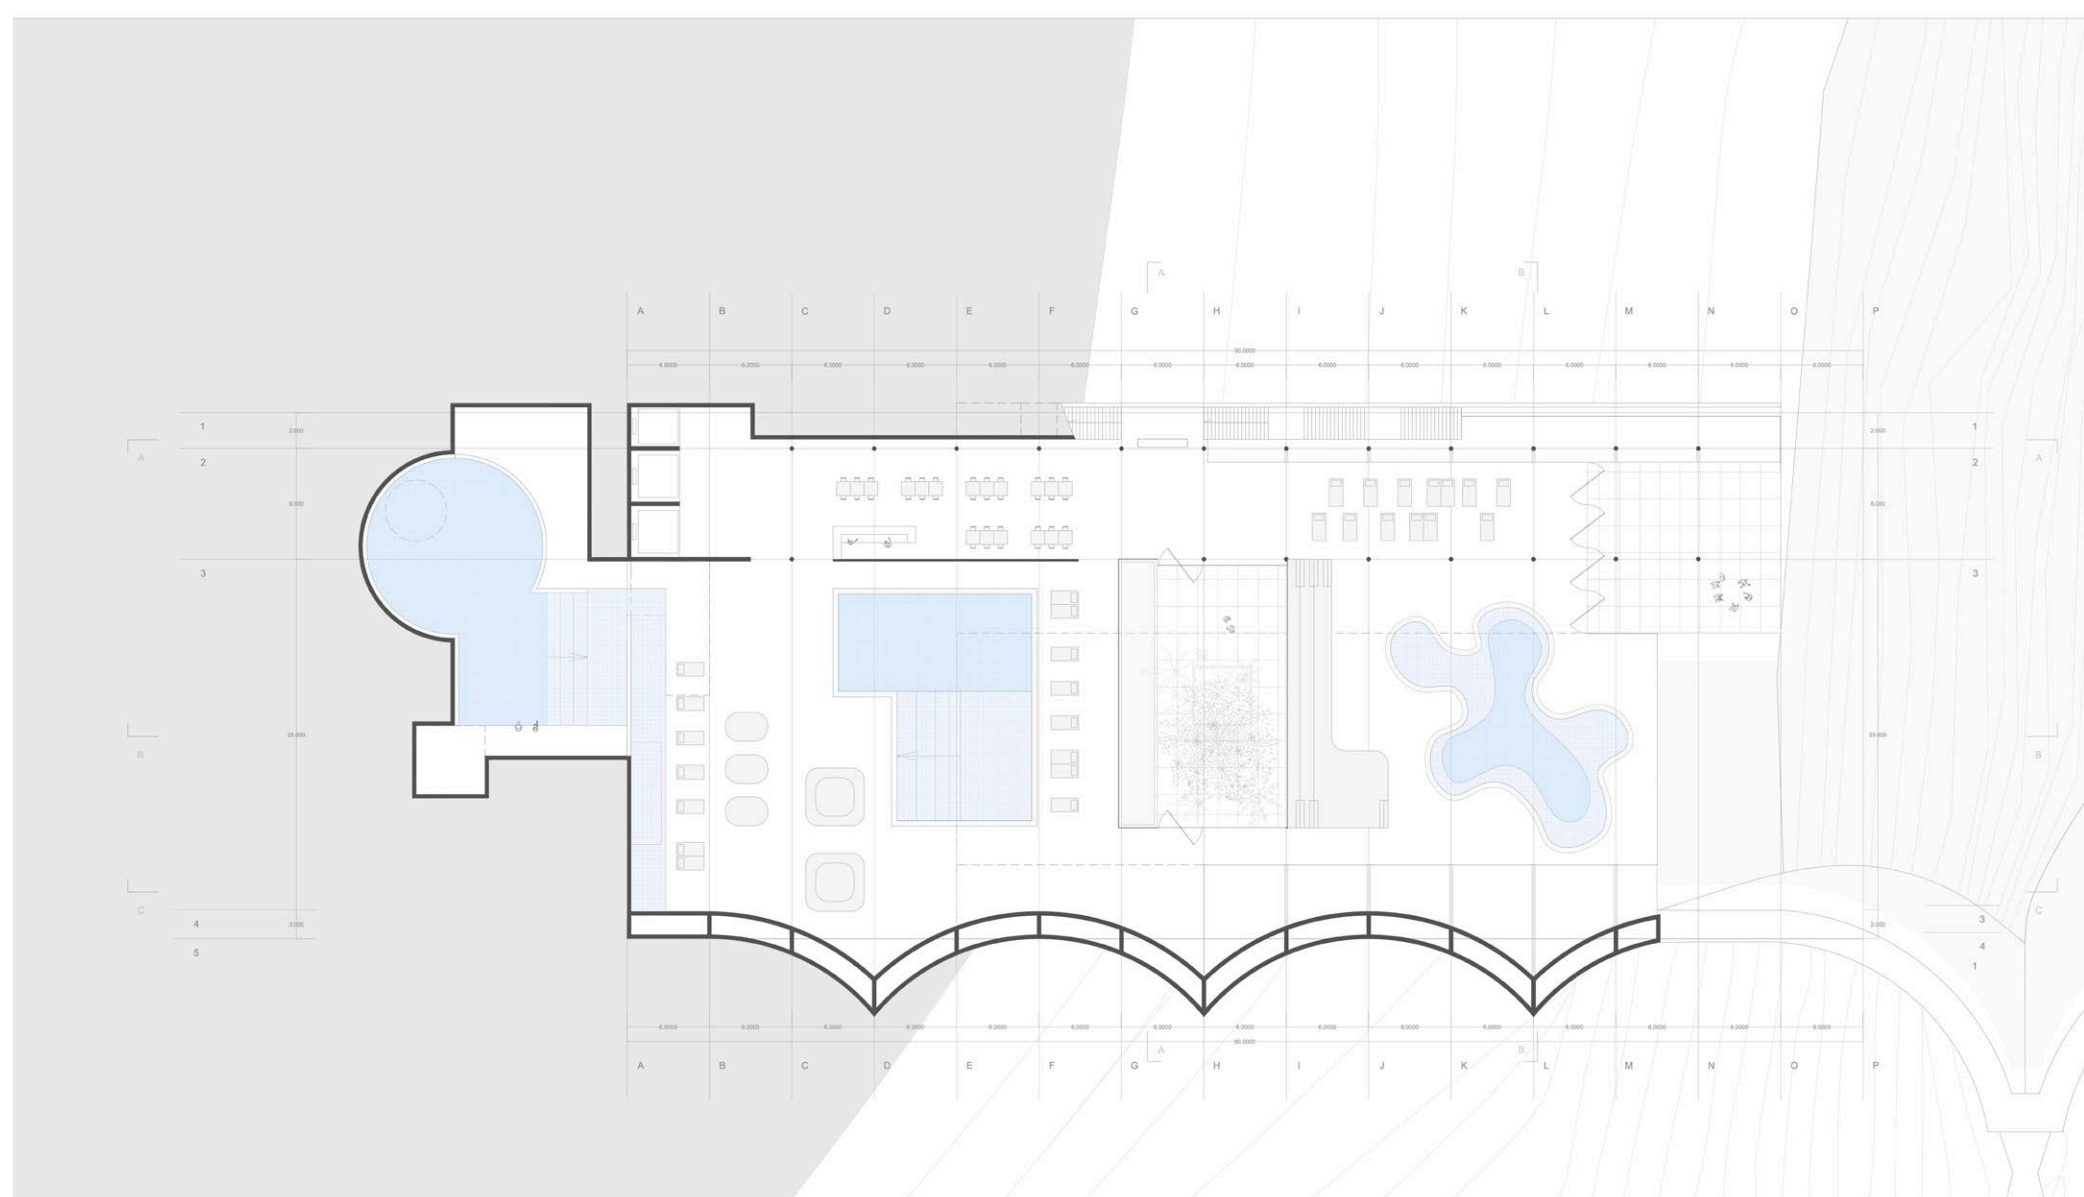



PLAN R-2 1:500 +492



VUE PERSPECTIVE DEPUIS LE BASSIN DE RELAXATION

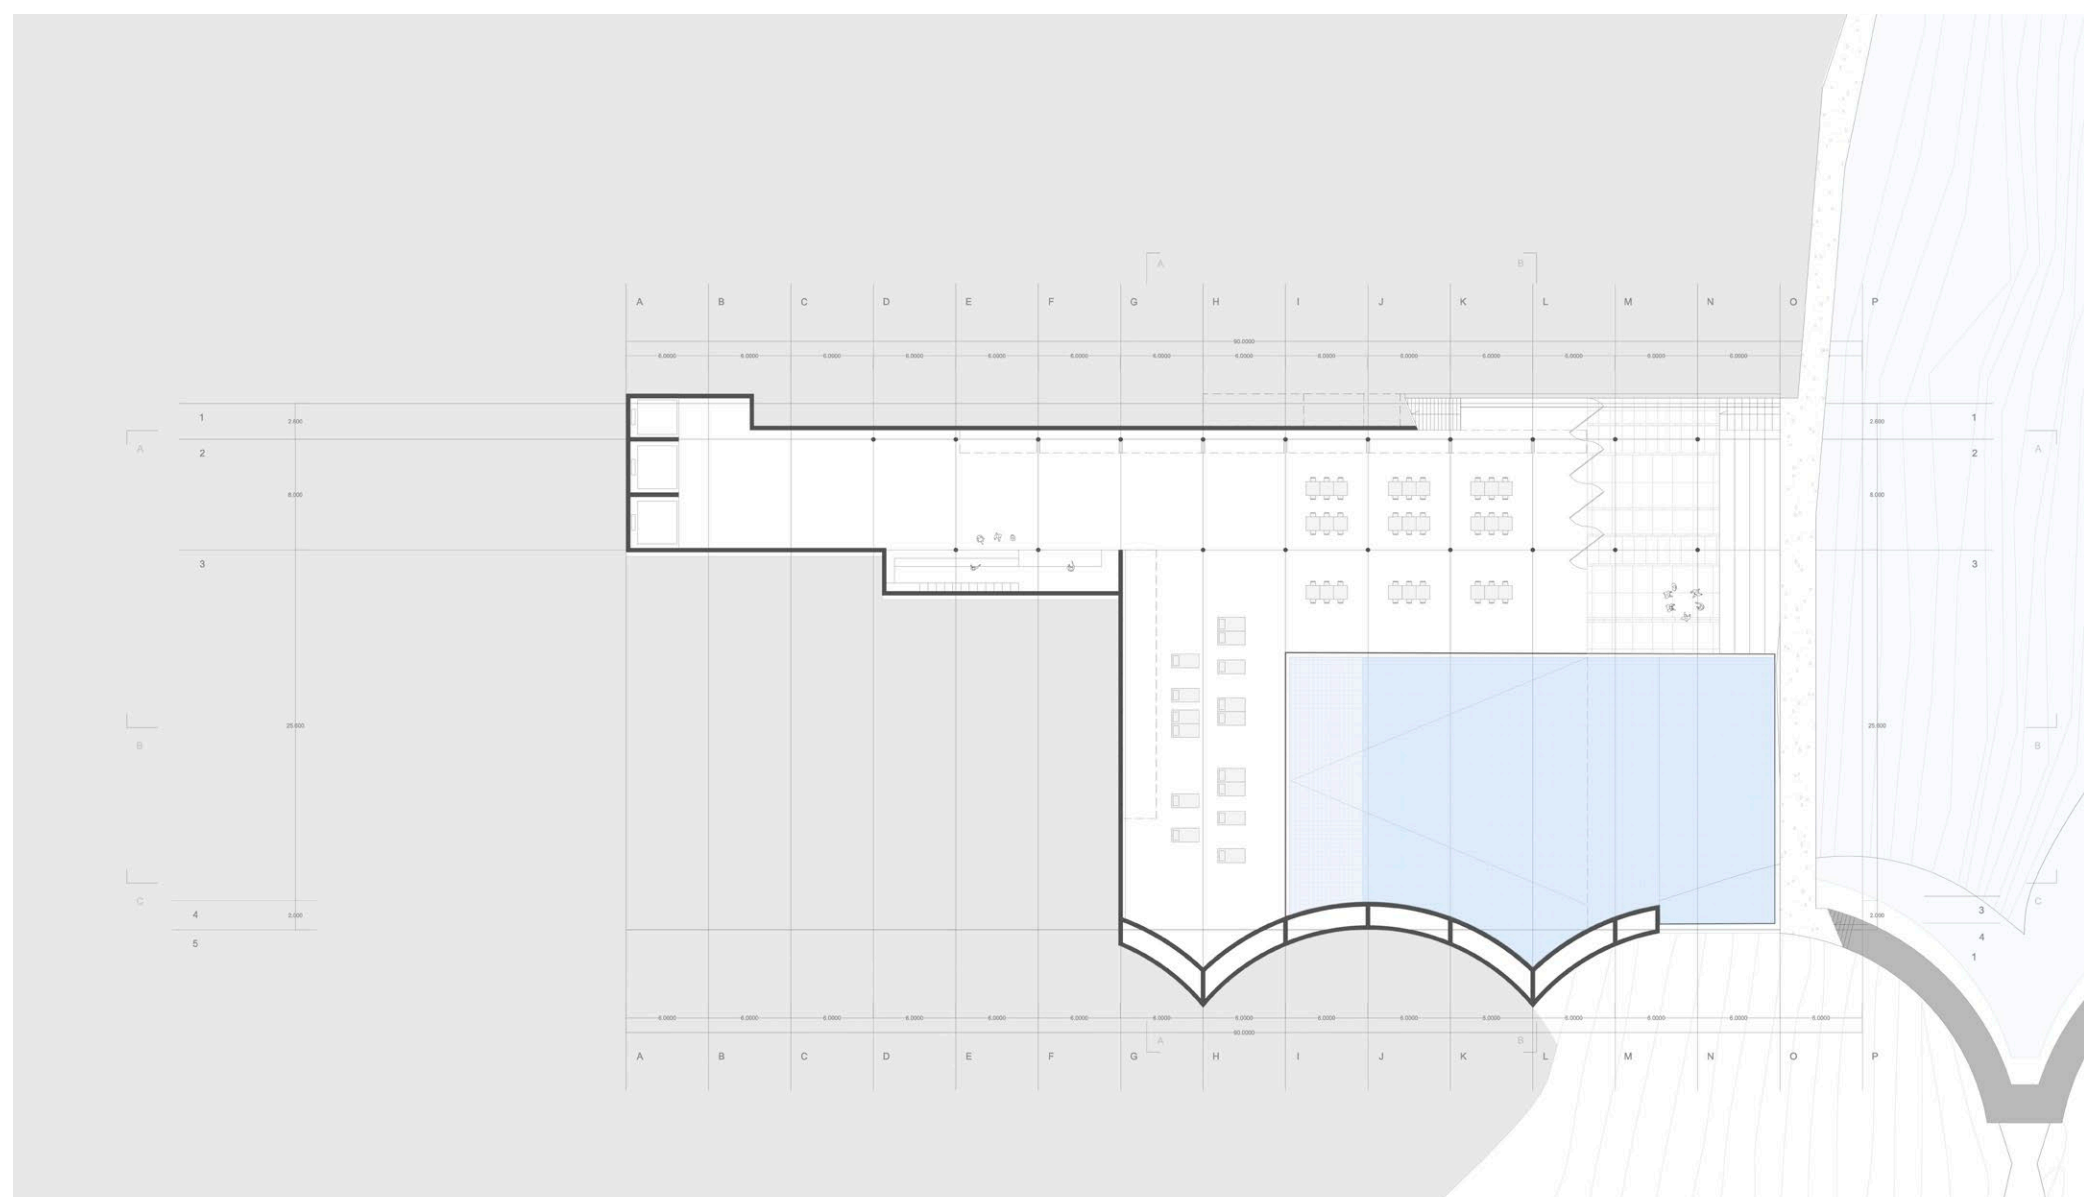

DÉTAIL DE LA FAÇADE EN ALBATRE 1:100

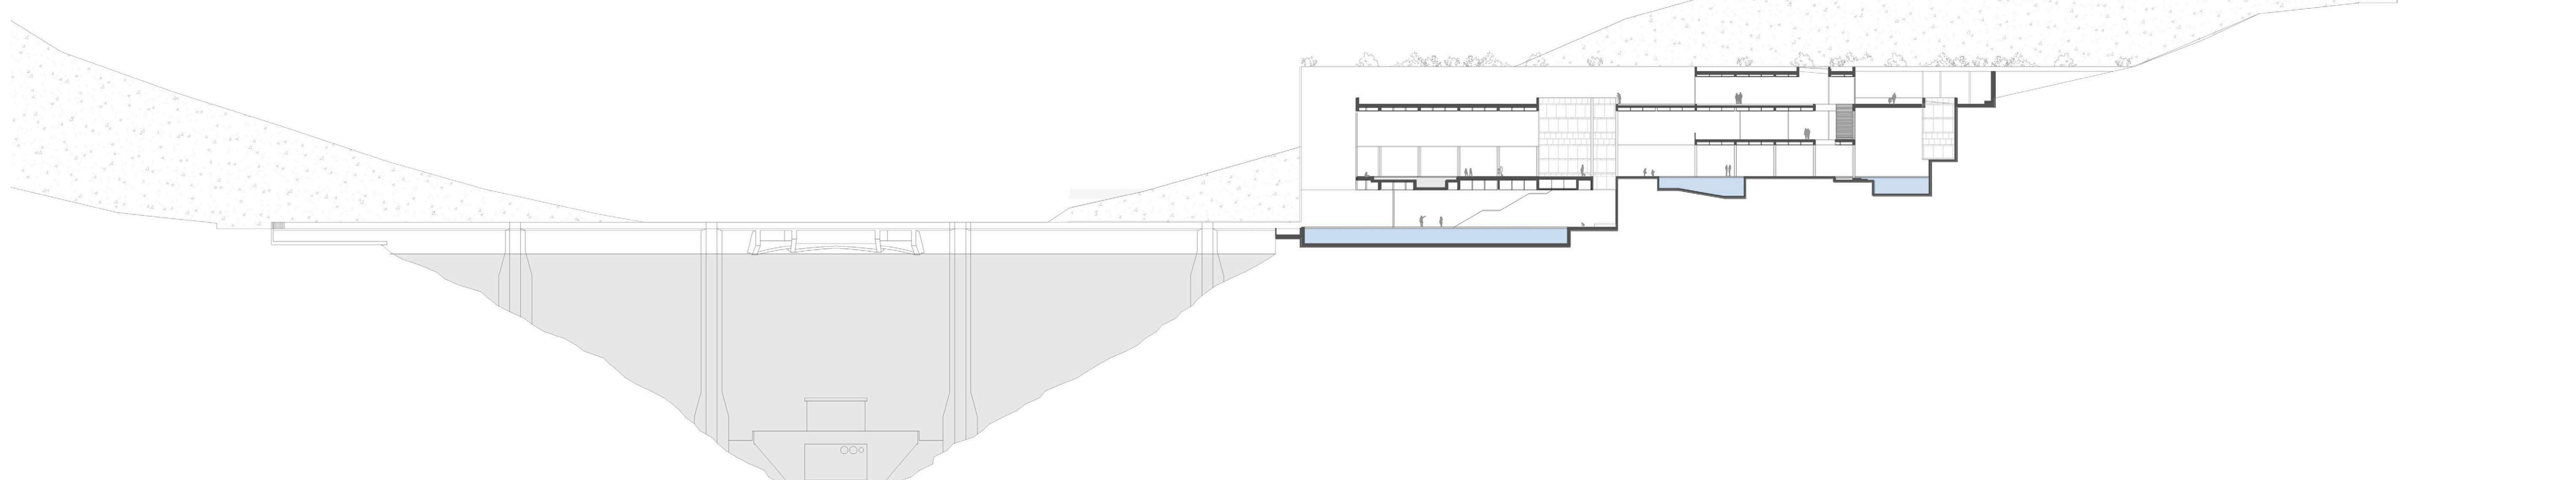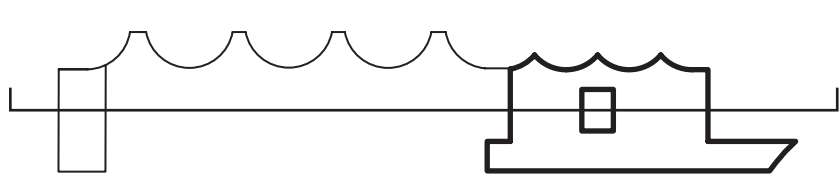

COUPE LONGITUDINALE BB