
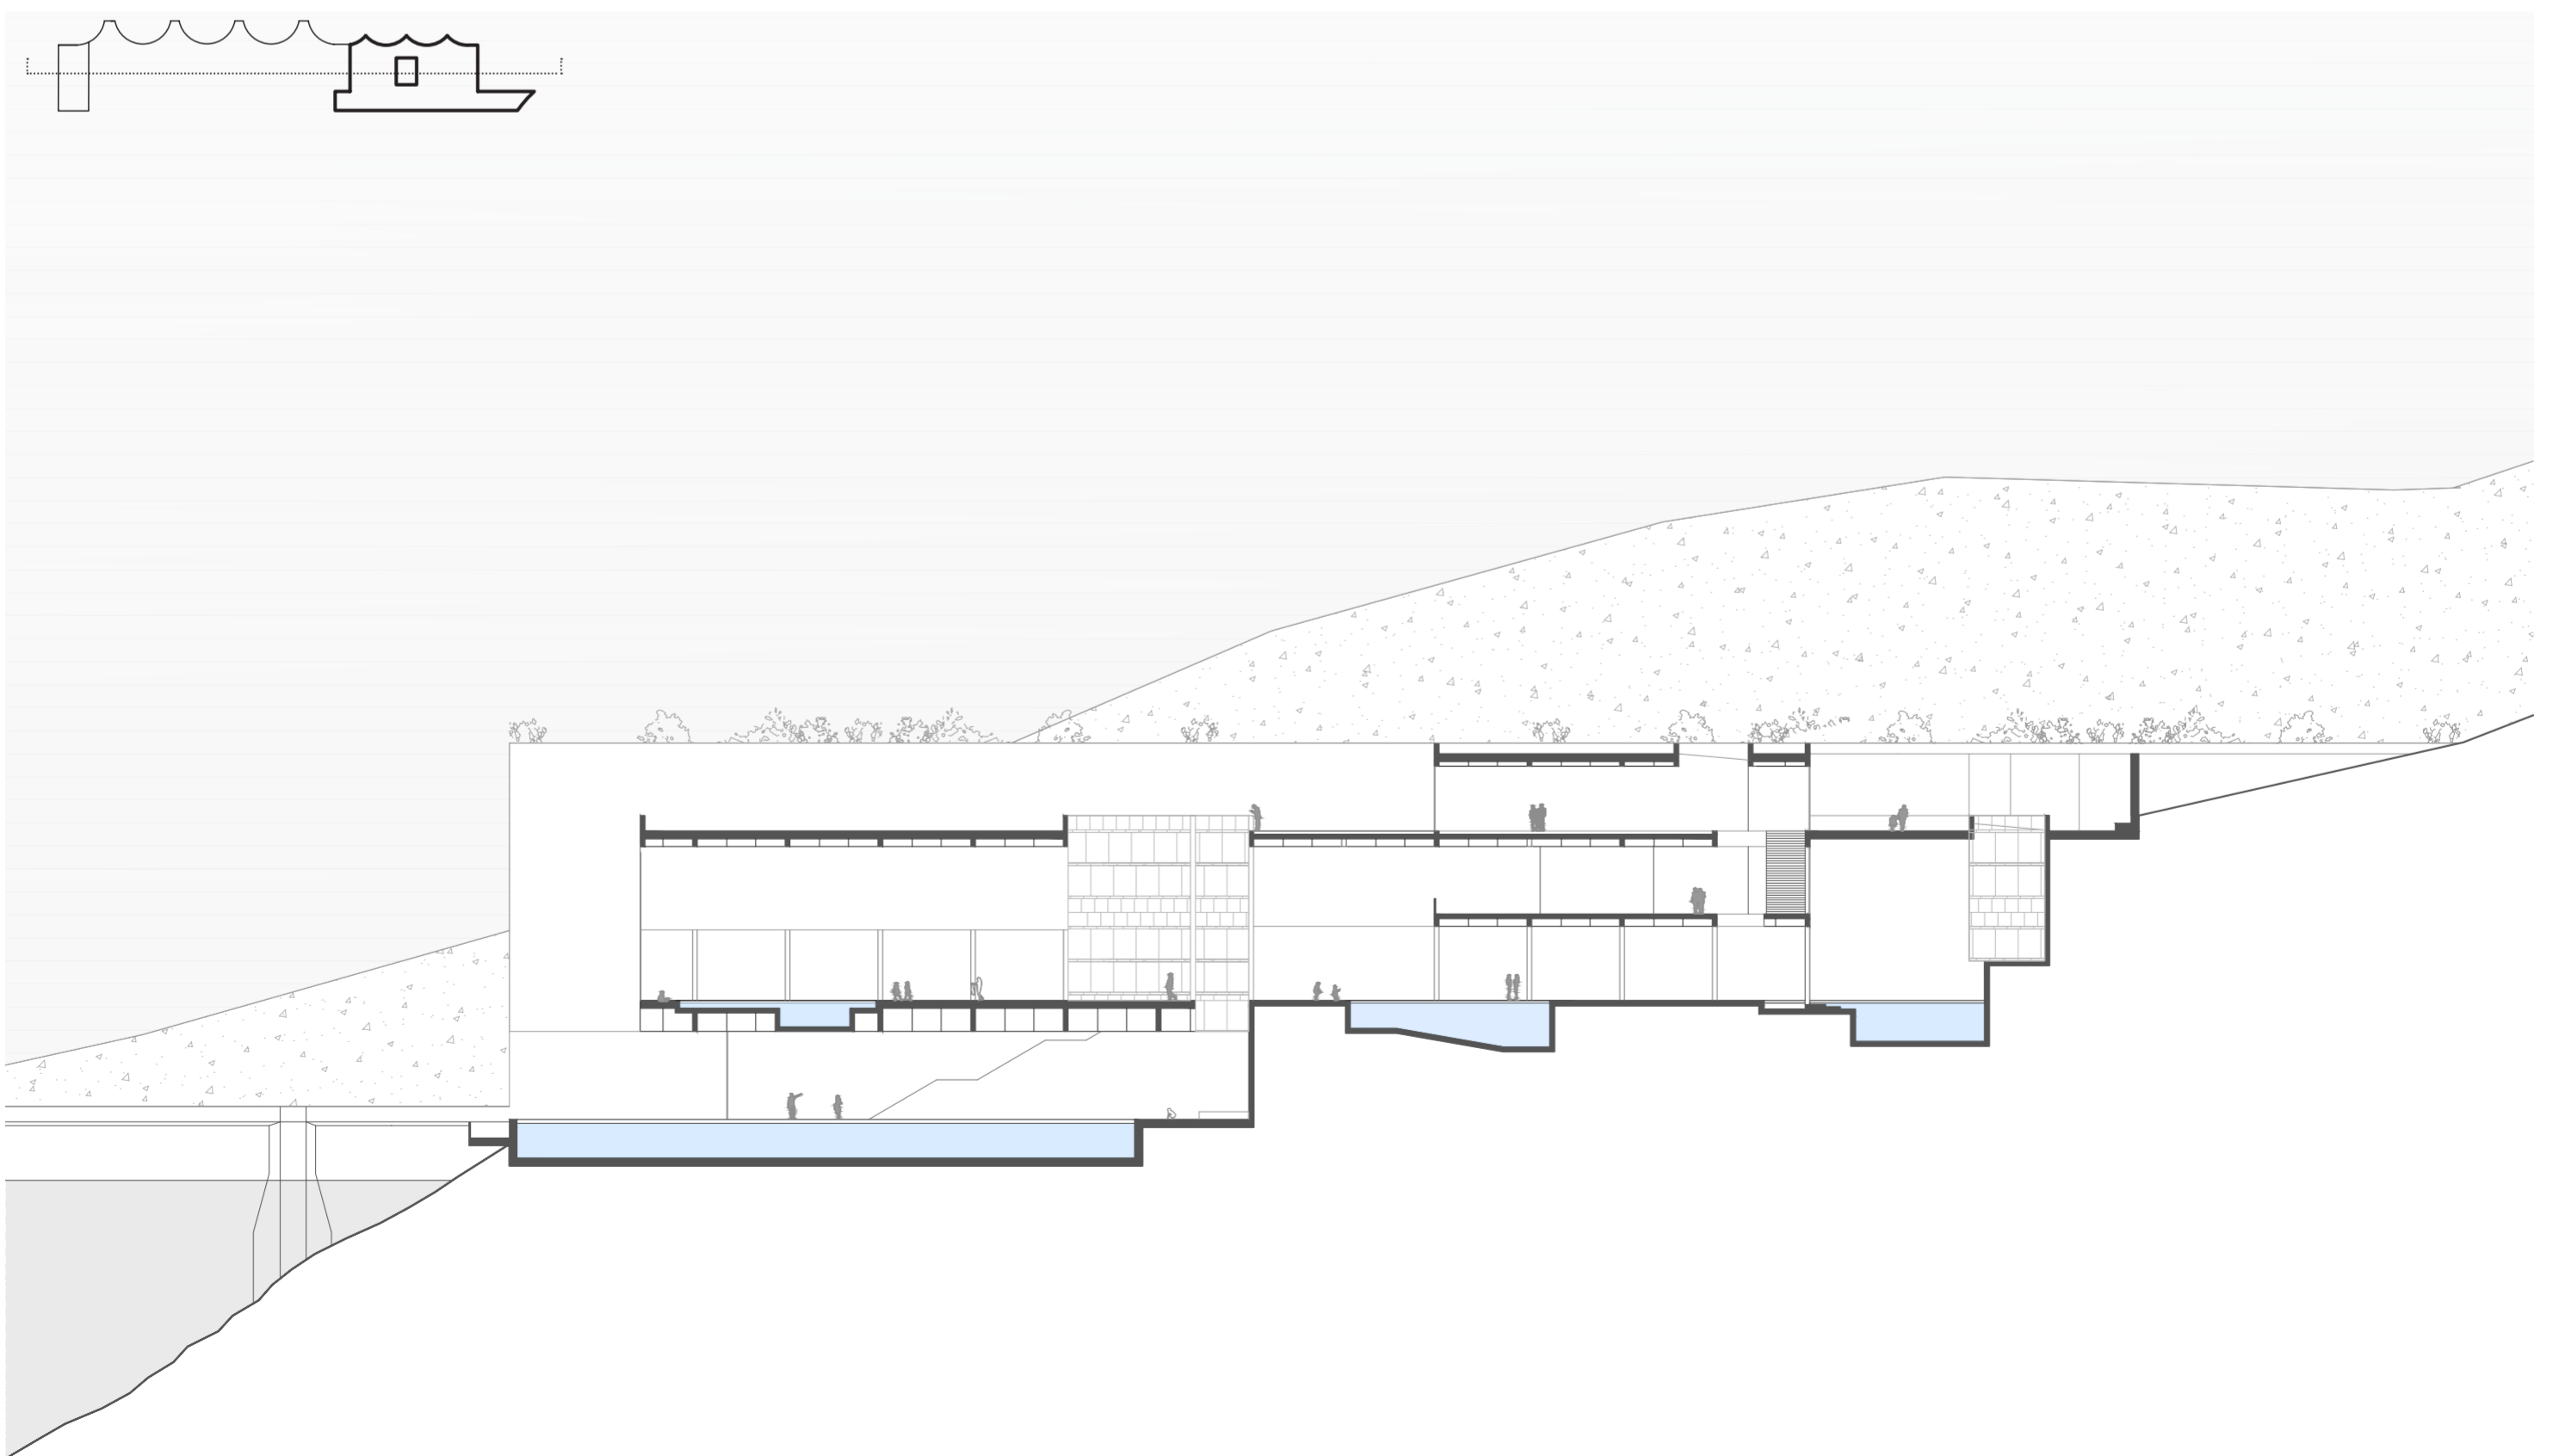


COUPE LONGITUDINALE AA

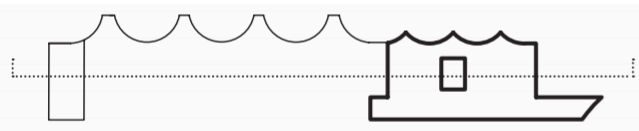

COUPE LONGITUDINALE BB