
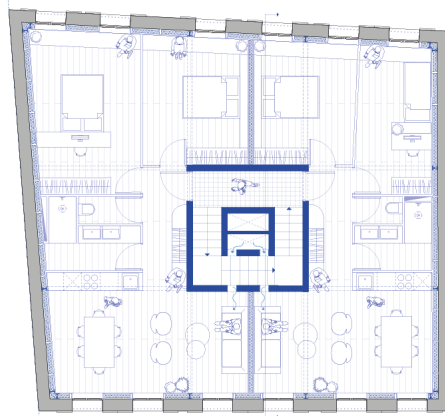



# HABITAT INDIGNE A MARSEILLE

Actions résilientes à Noailles pour sauver le centre-ville en péril


La séquence bâtie, rue d'Aubagne : Intervenir face au péril

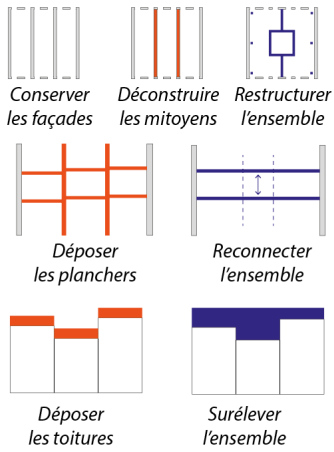

Plan étage courant - projet 1/75ème

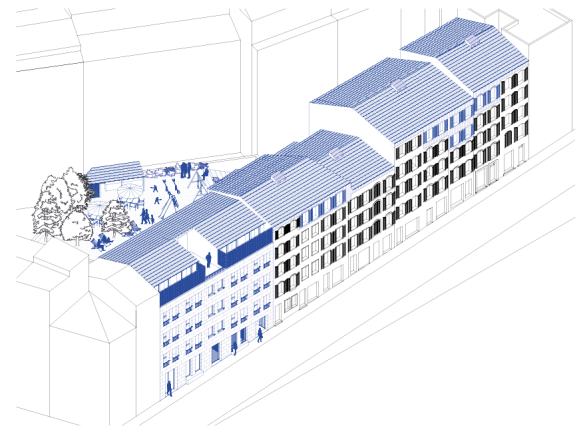


Axonométrie générale rue d'Aubagne et jardin collinaire

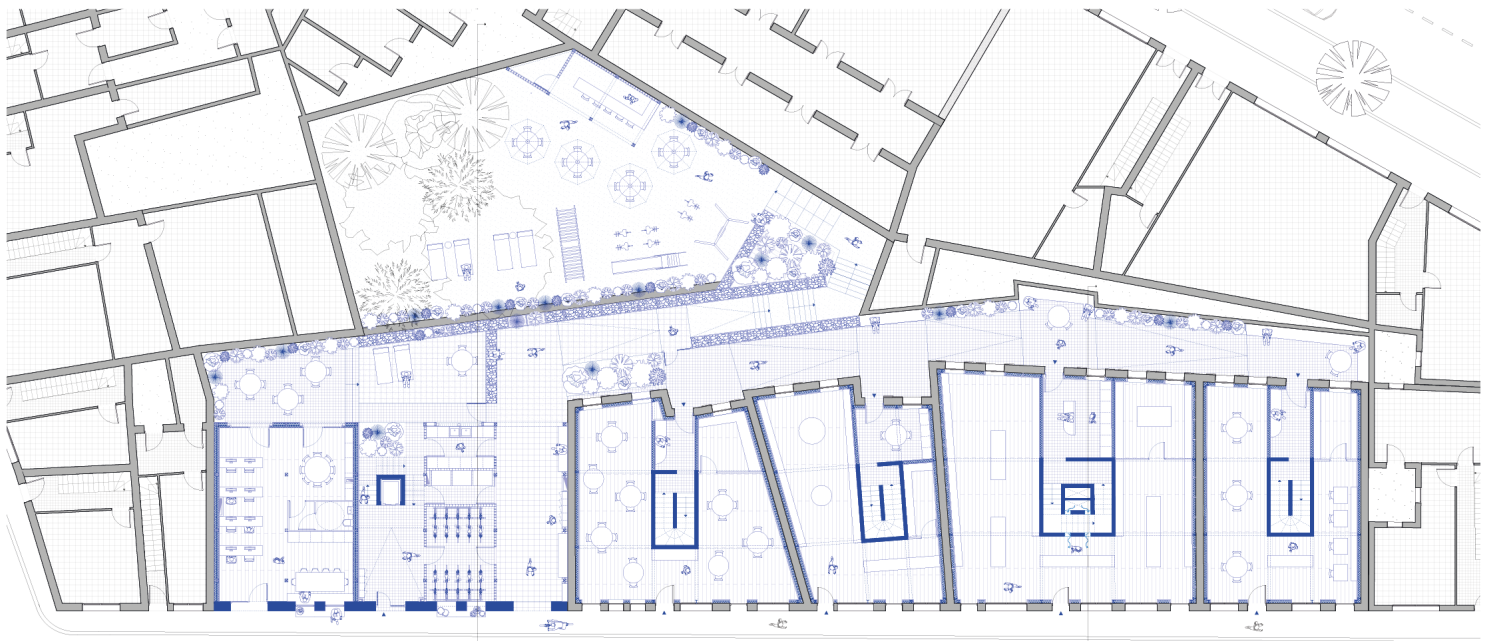


PLACE DU NOVEMBRE 2018

RUE D'AUBAGNE

Plan de sol - projet 1/100ème

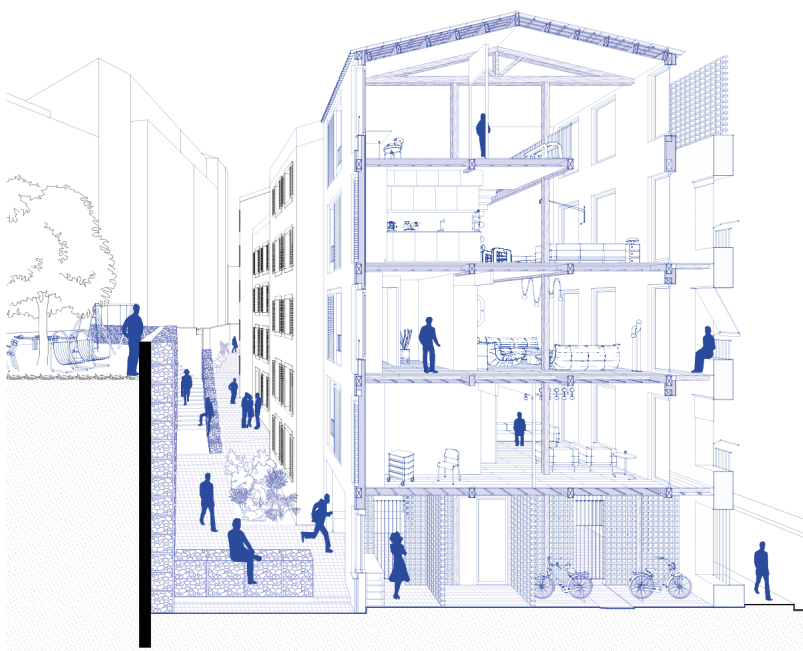

Coupe perspective - bâti neuf et jardin collinaire - projet

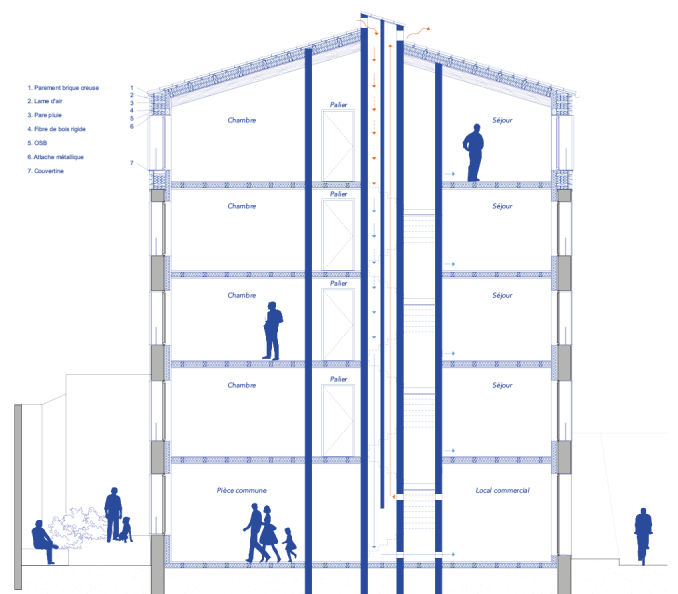

Coupe transversale réhabilitation - projet 1/50ème