UN TRAIN DE RETARD ! revalorisation d'un patrimoine ferrovaire

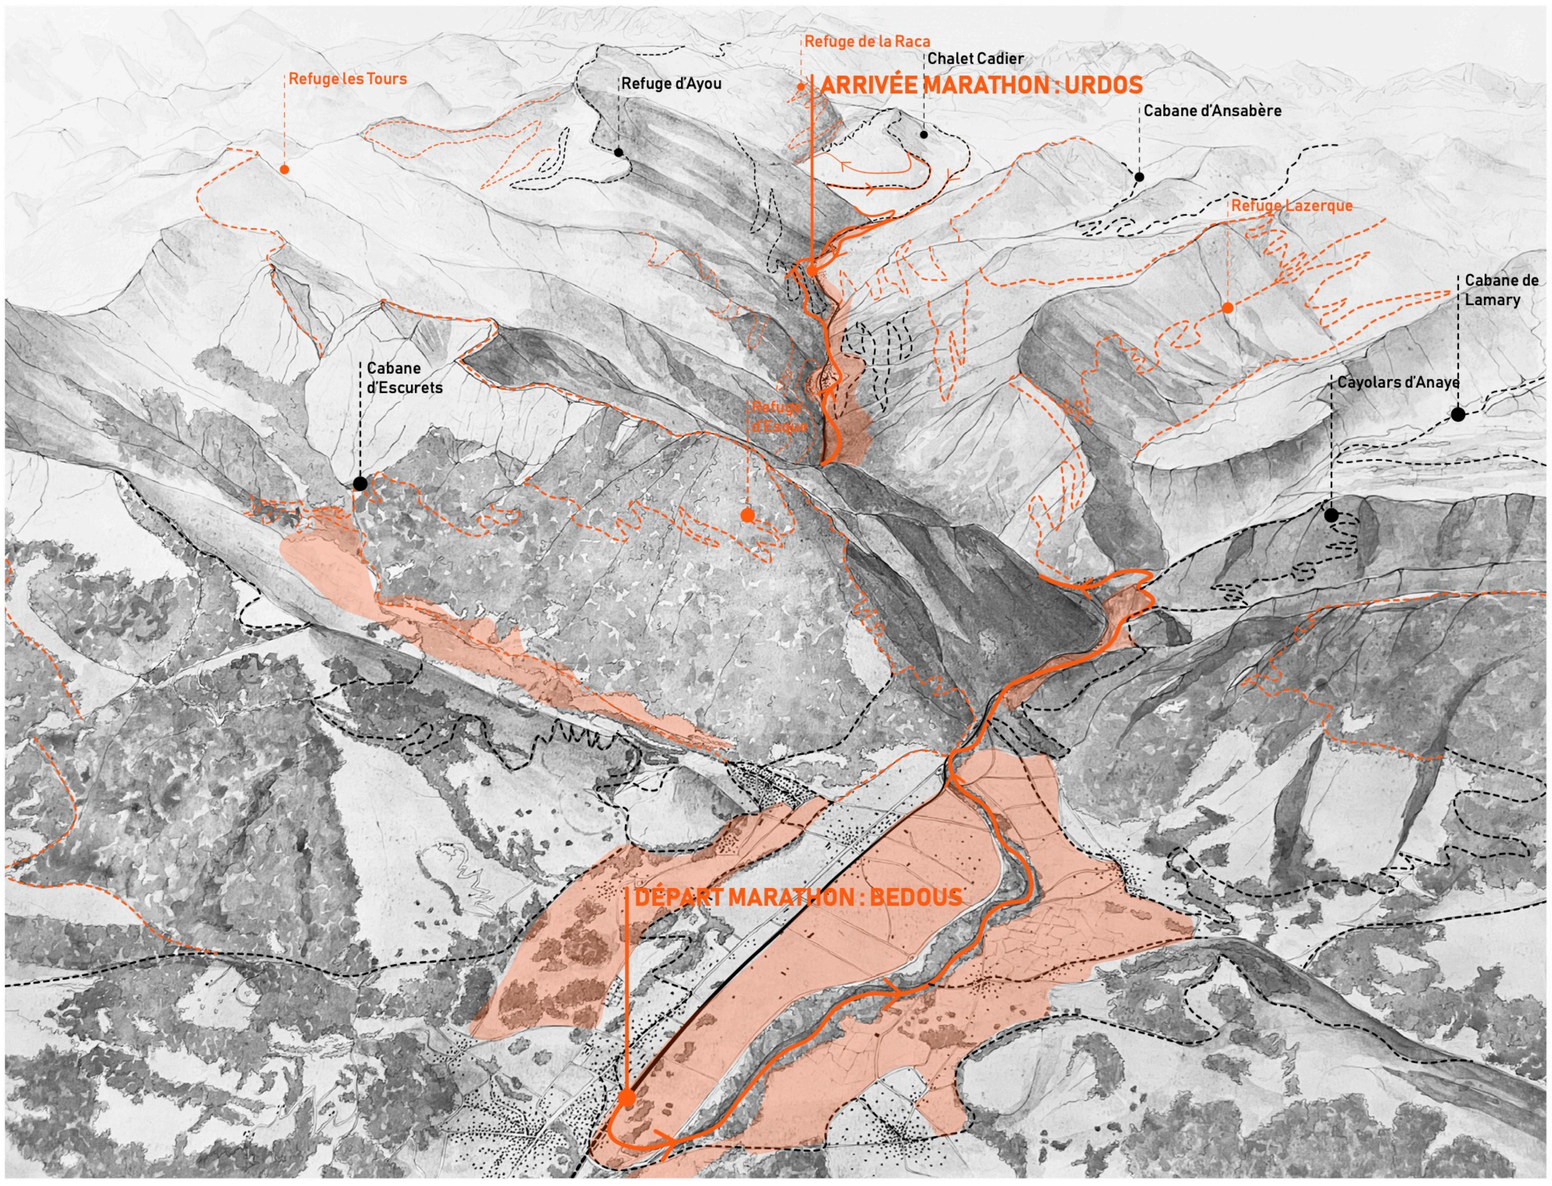

Dessin des chemins de randonnée et du Marathon passant dans les vignes

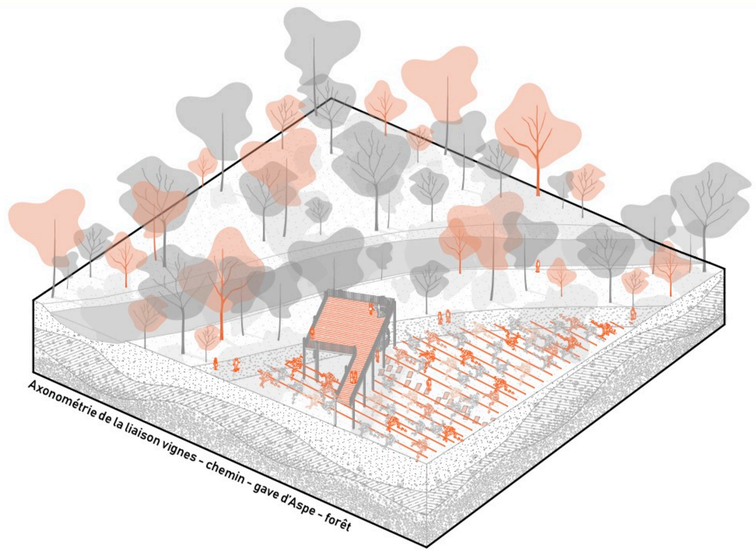

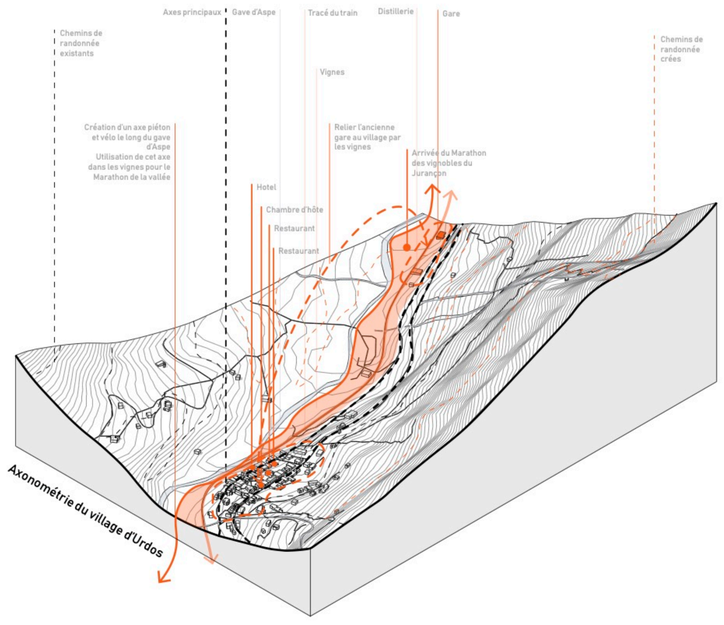

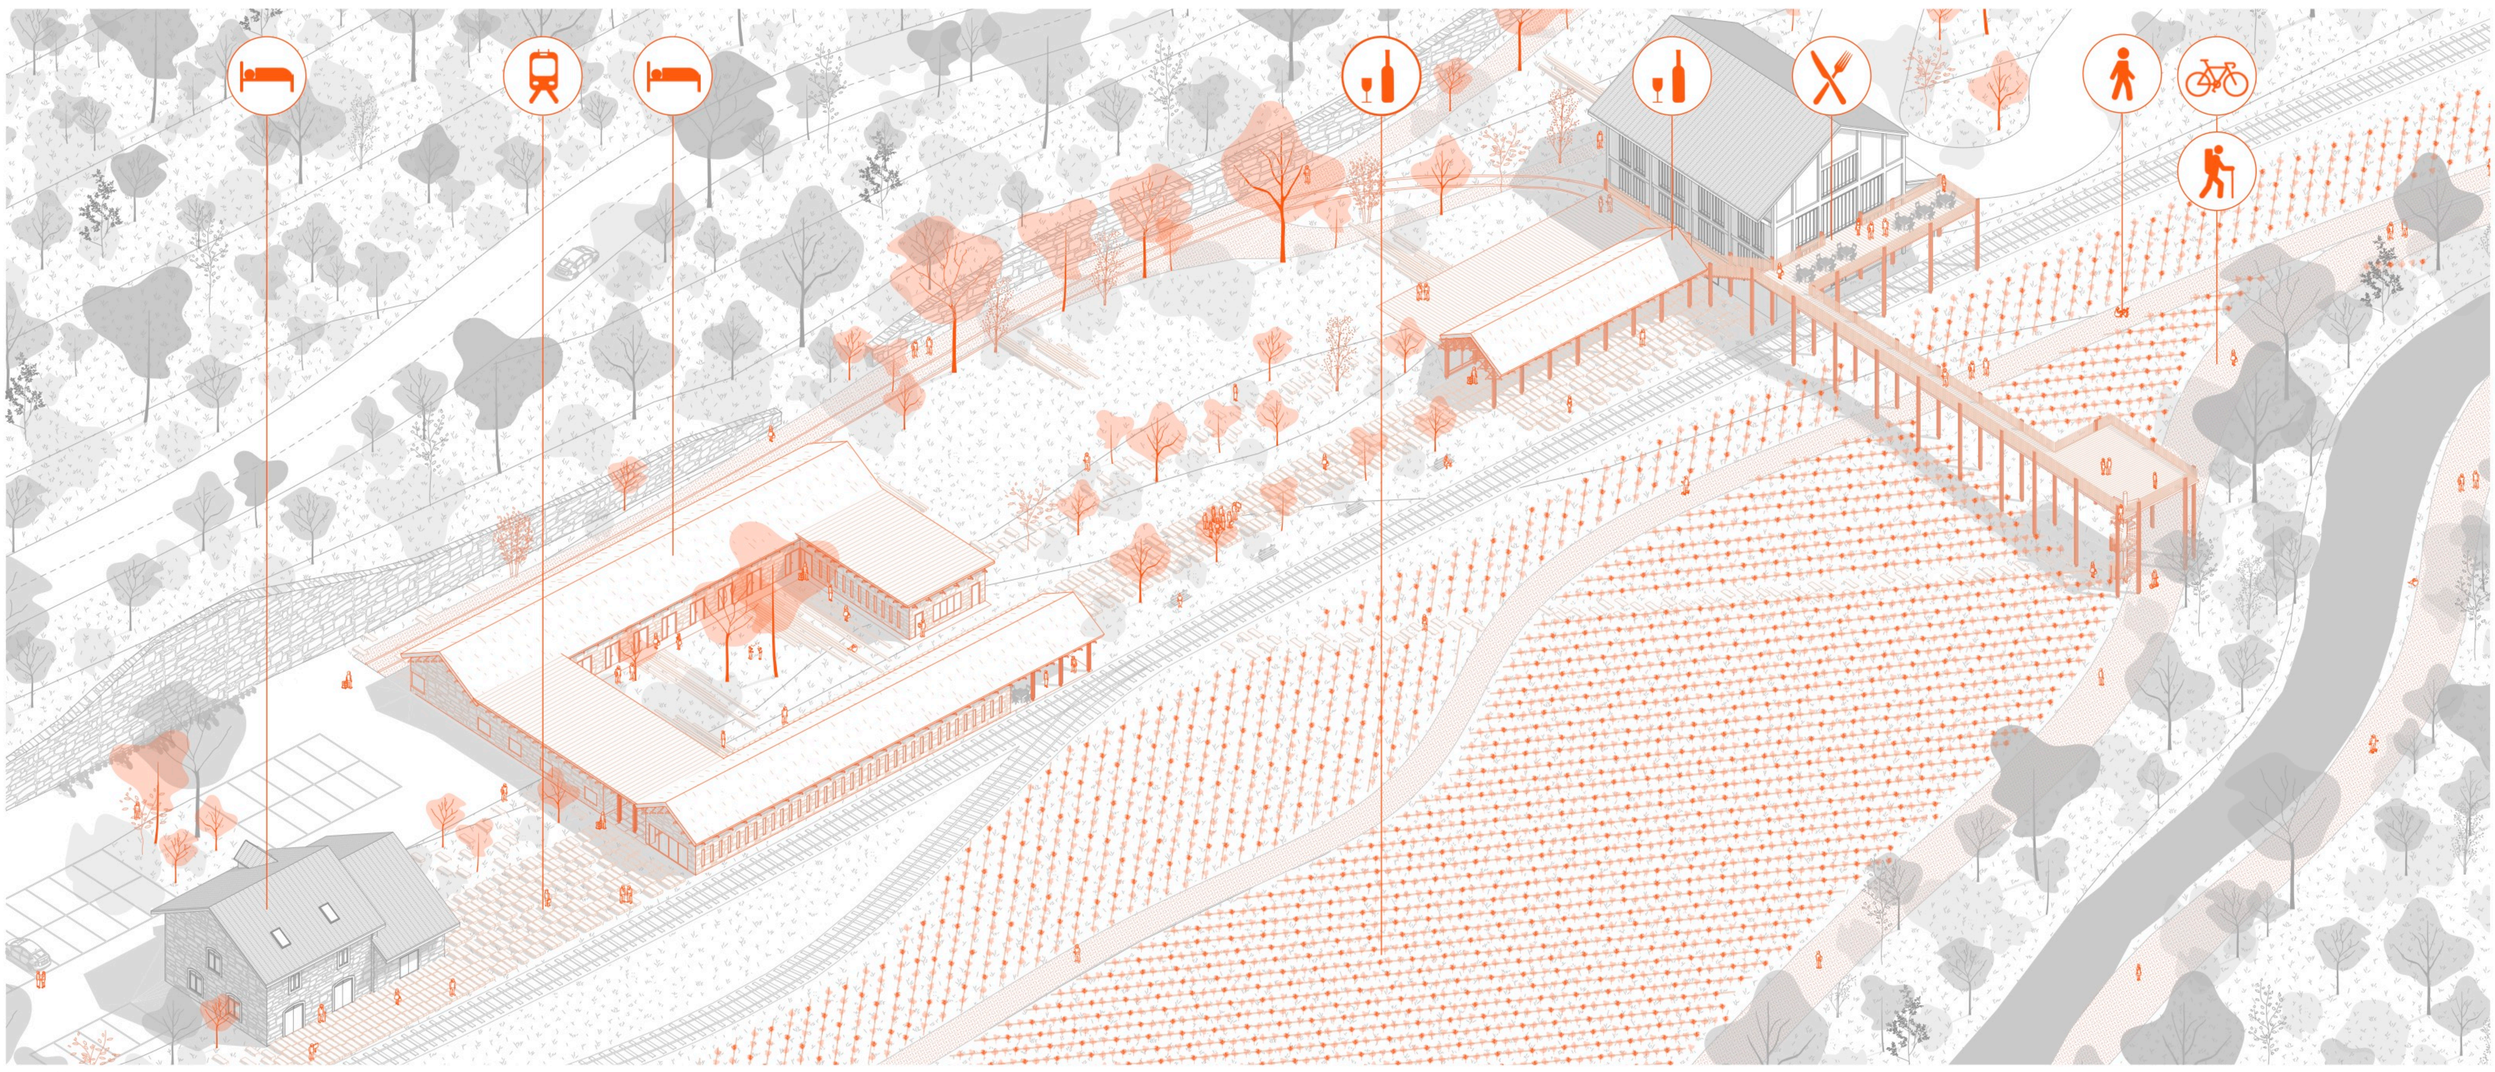

Axonométrie du projet d'oenotourisme

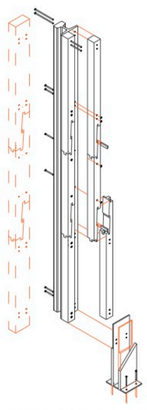

Axonométrie structurelle : poteau

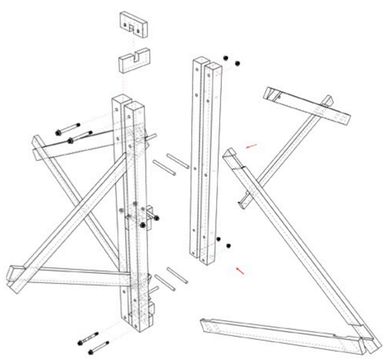

Axonométrie structurelle : assemblage

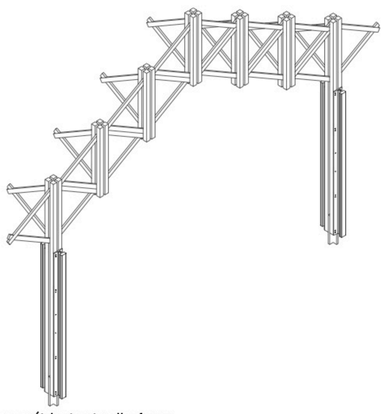

Axonométrie structurelle : ferme

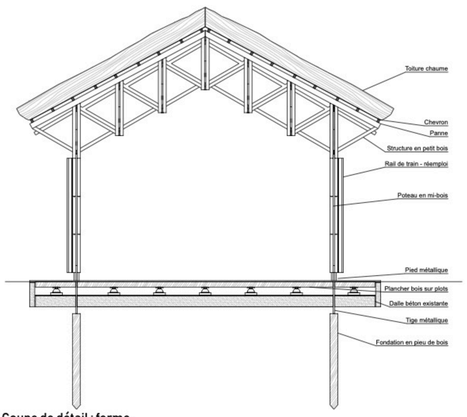

Coupe de détail : ferme

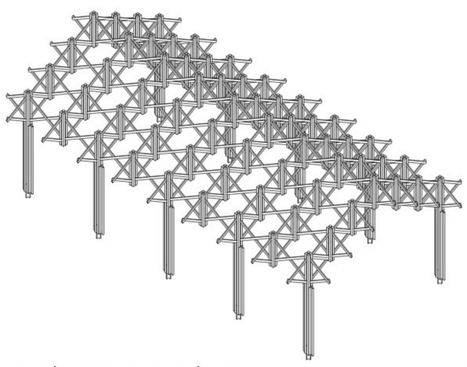

Axonométrie structurelle : toiture à deux pans

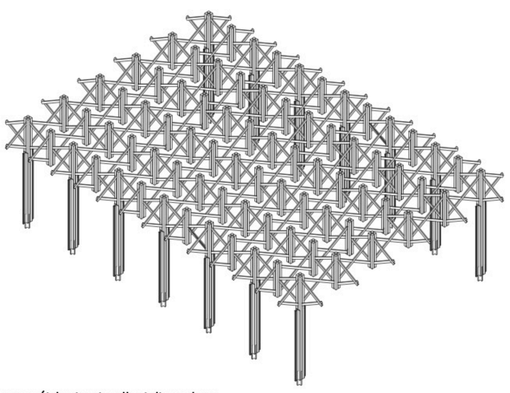

Axonométrie structurelle : toiture plane

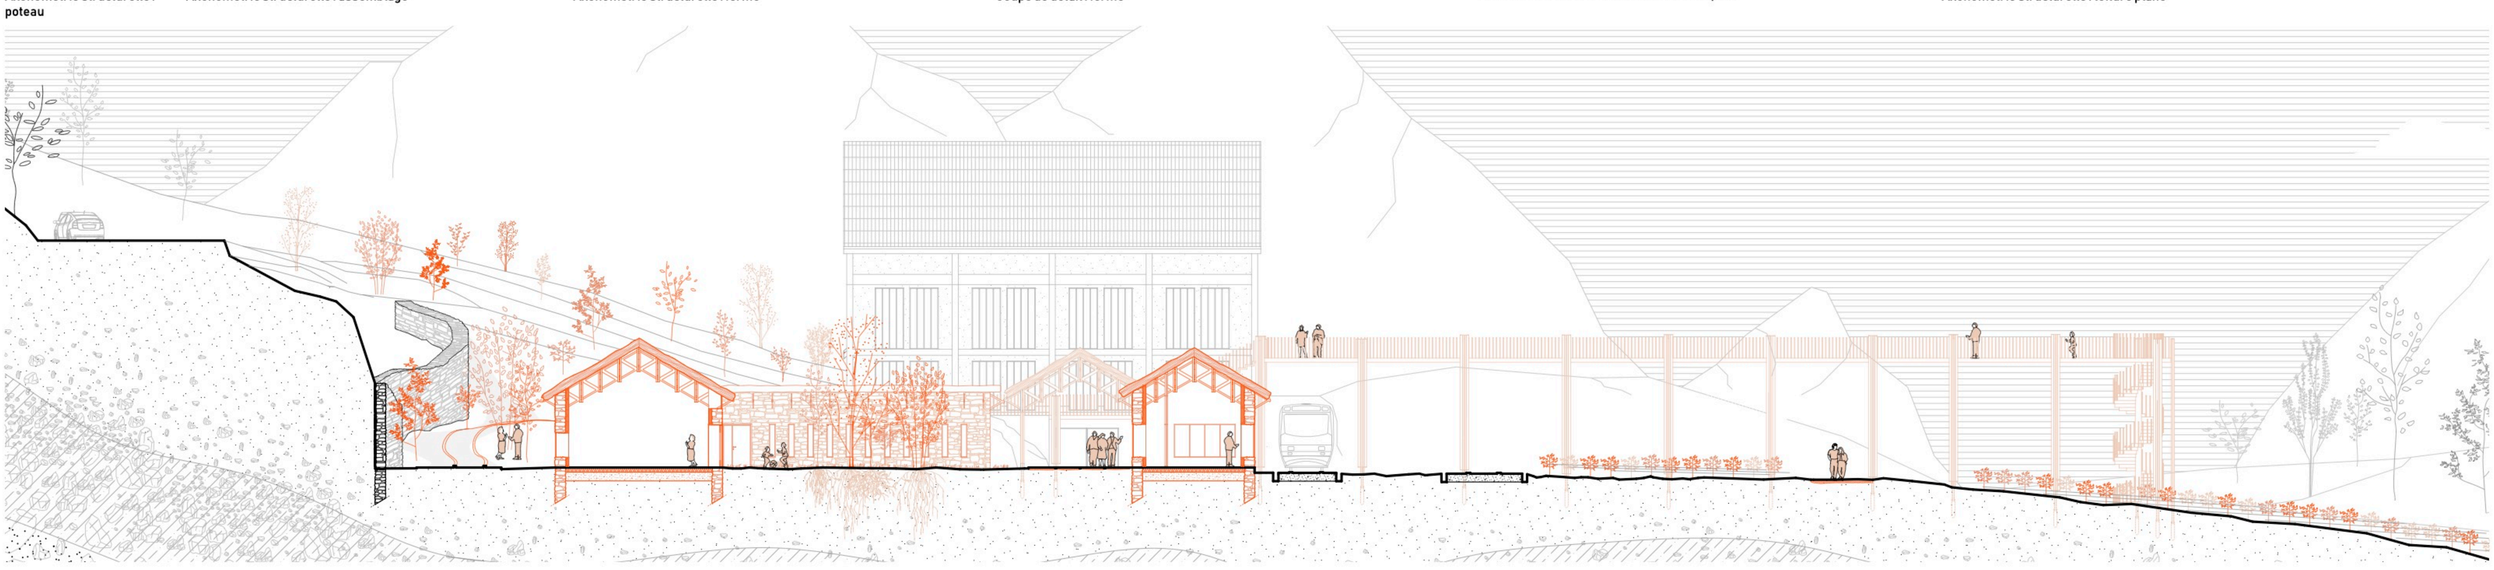

Coupe transversale 1 : 100

PERNIN KELIS Clémentine - LE BOT Nils - DE5 - S9 + S10 - 2024