


# L'ENTREPÔT NEY - UN NOUVEAU PHARE DANS PARIS




Perspective depuis le parc

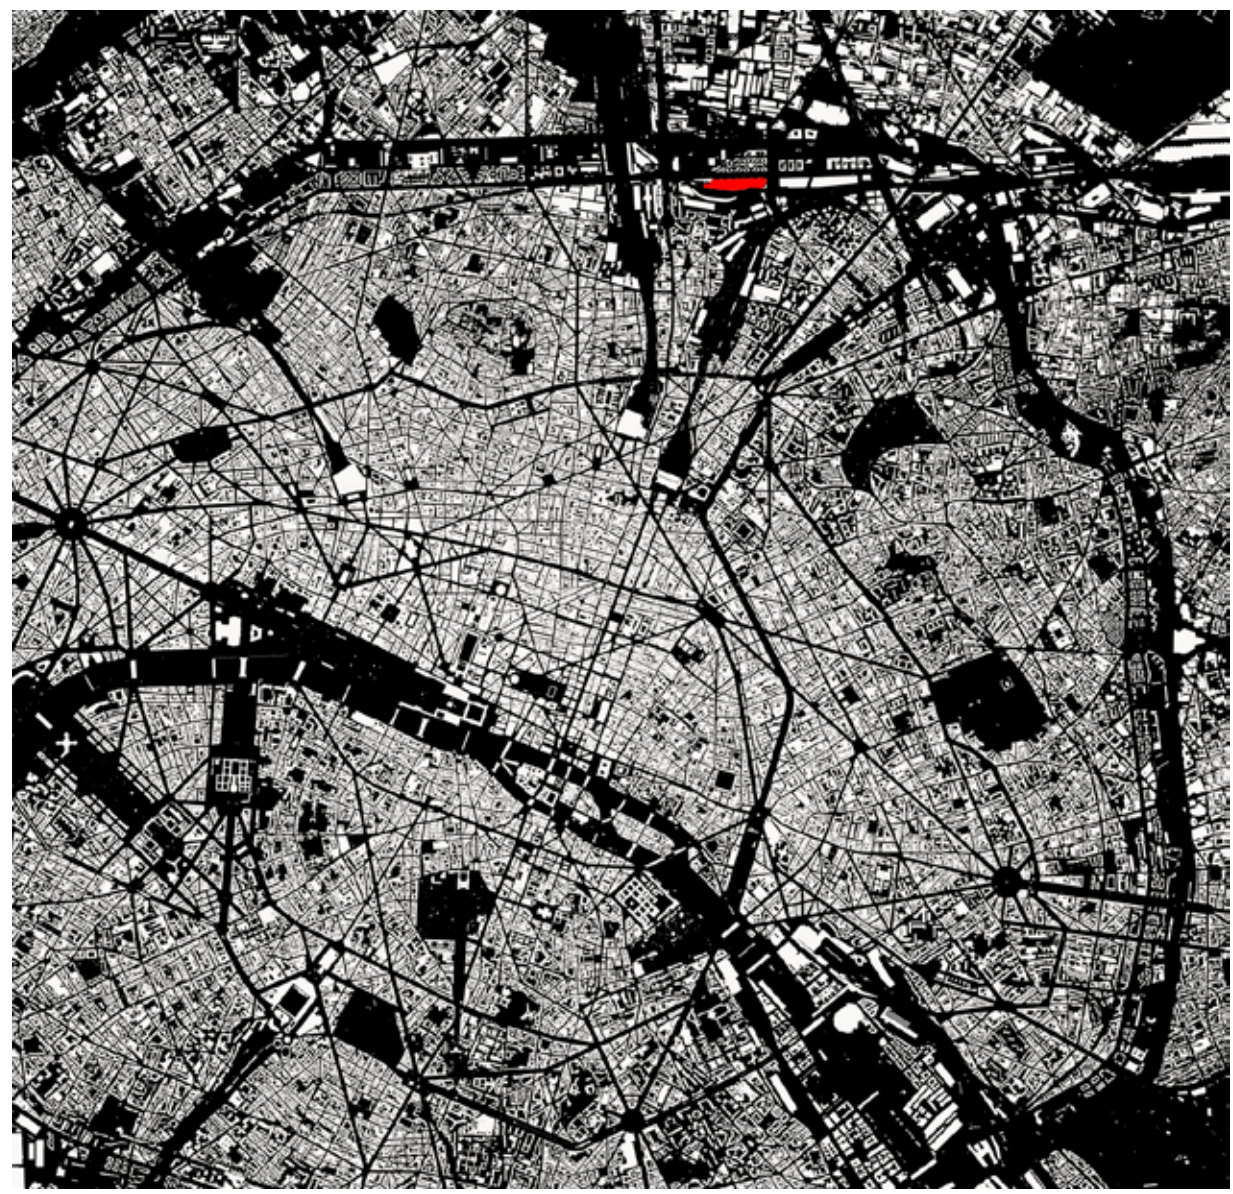


Plan de situation

500 m

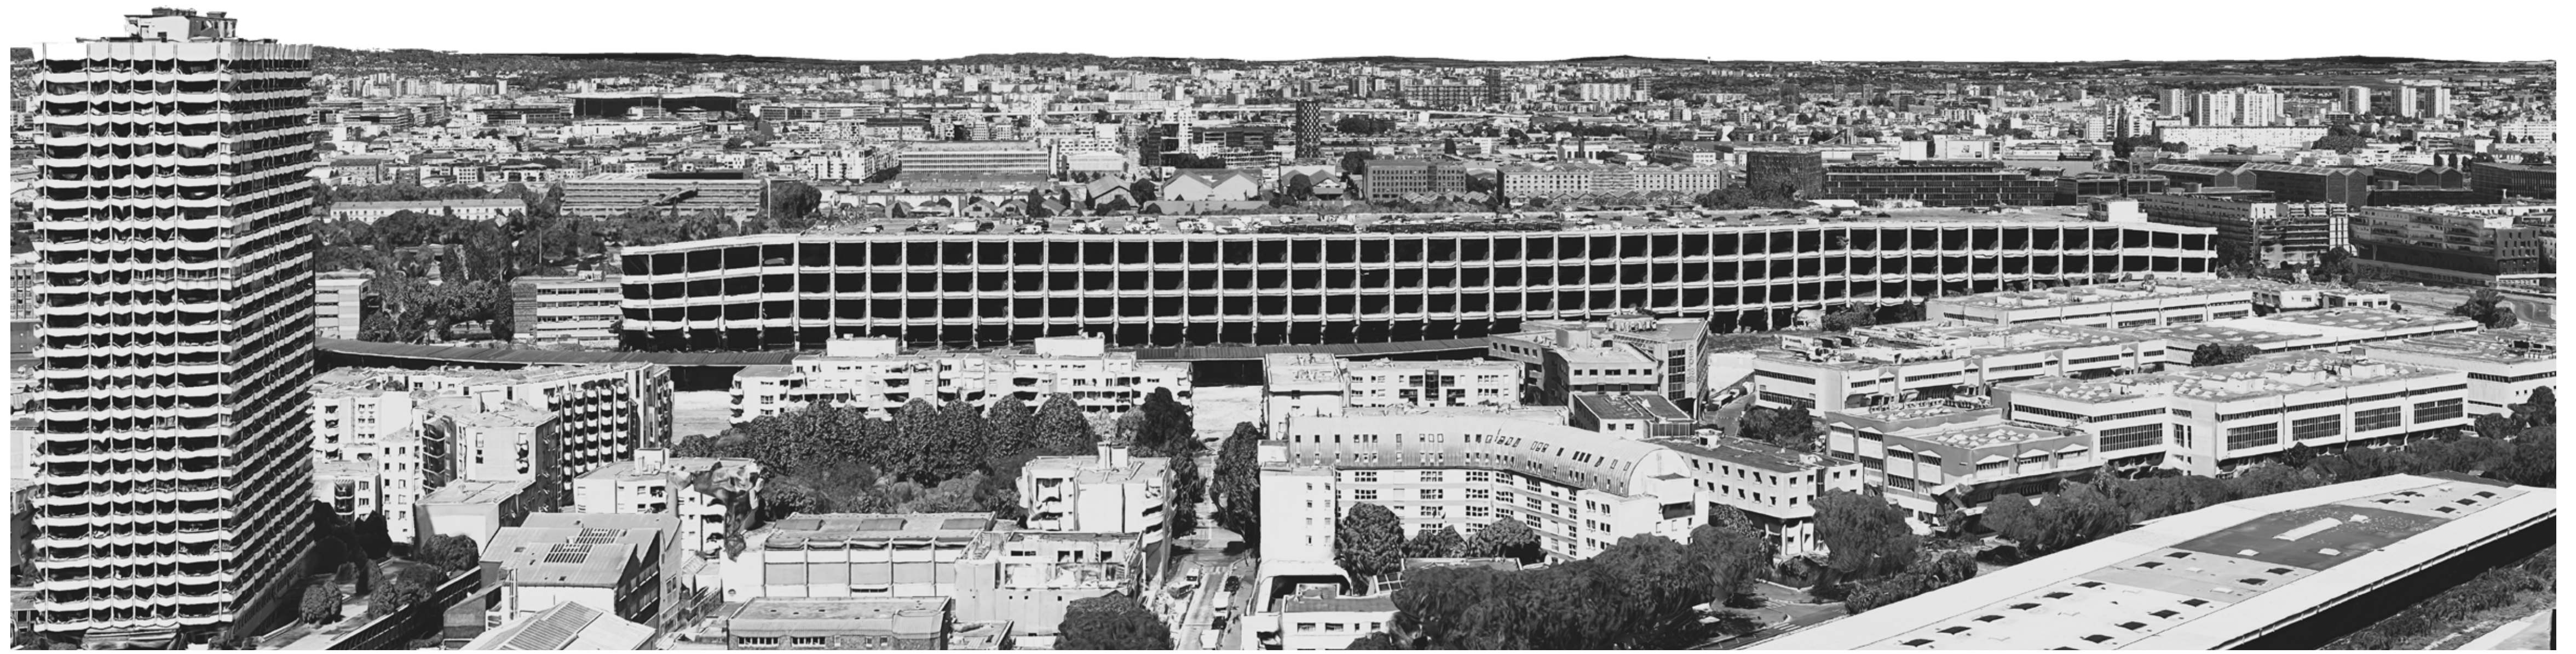

Vue générale de l'existant

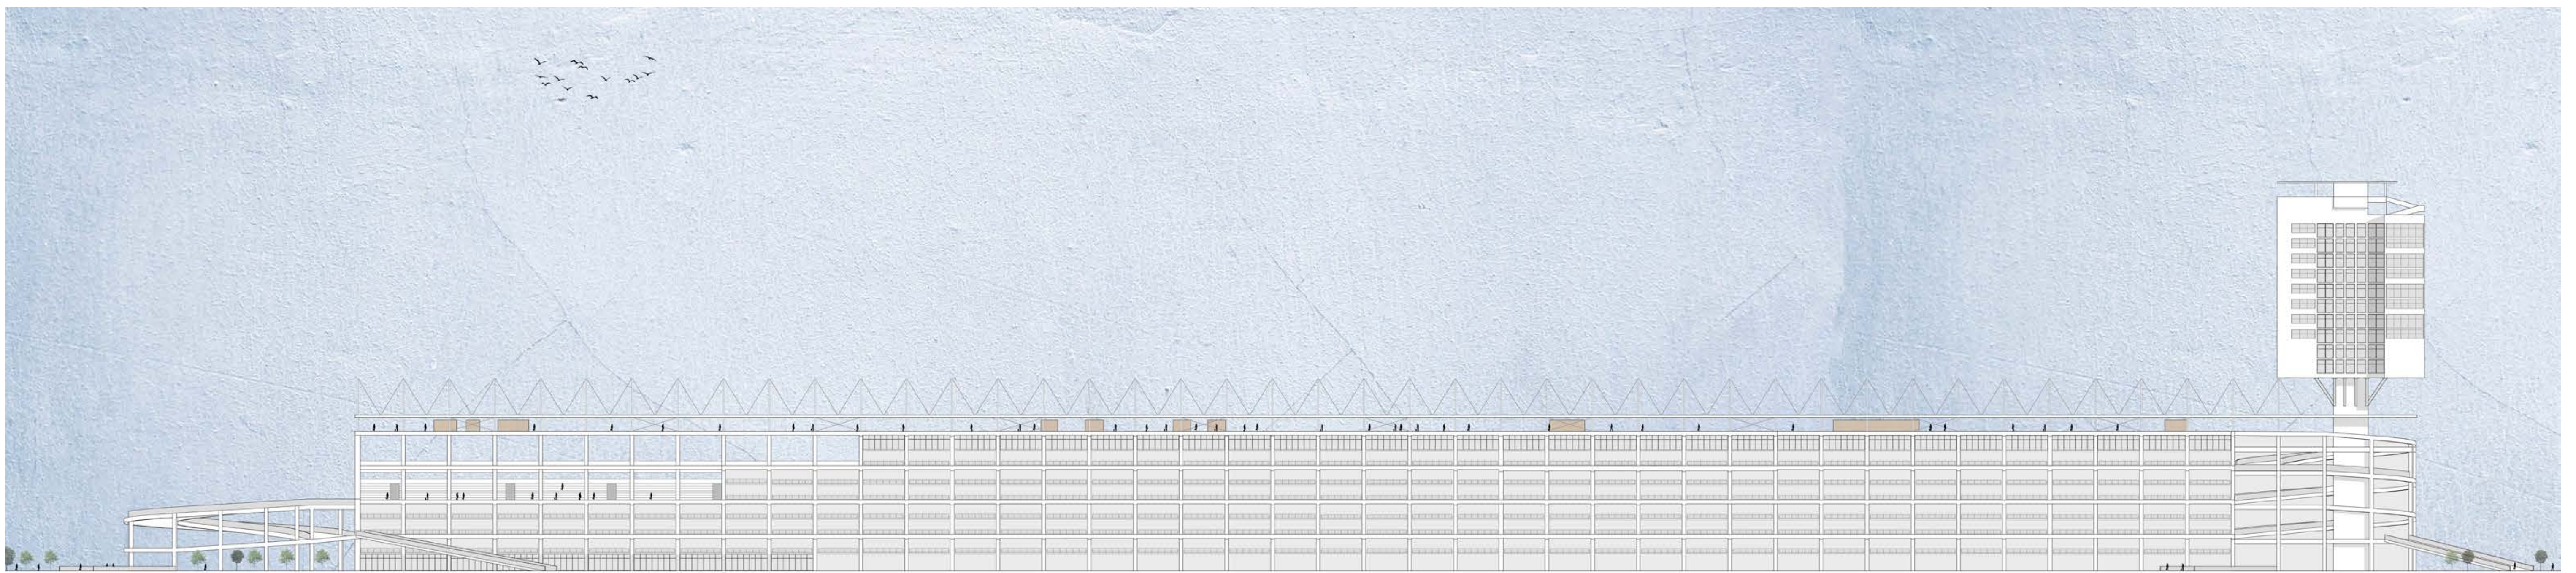


0 5 10 15 Façade sud du projet



Axonométrie du projet



Perspective depuis le restaurant

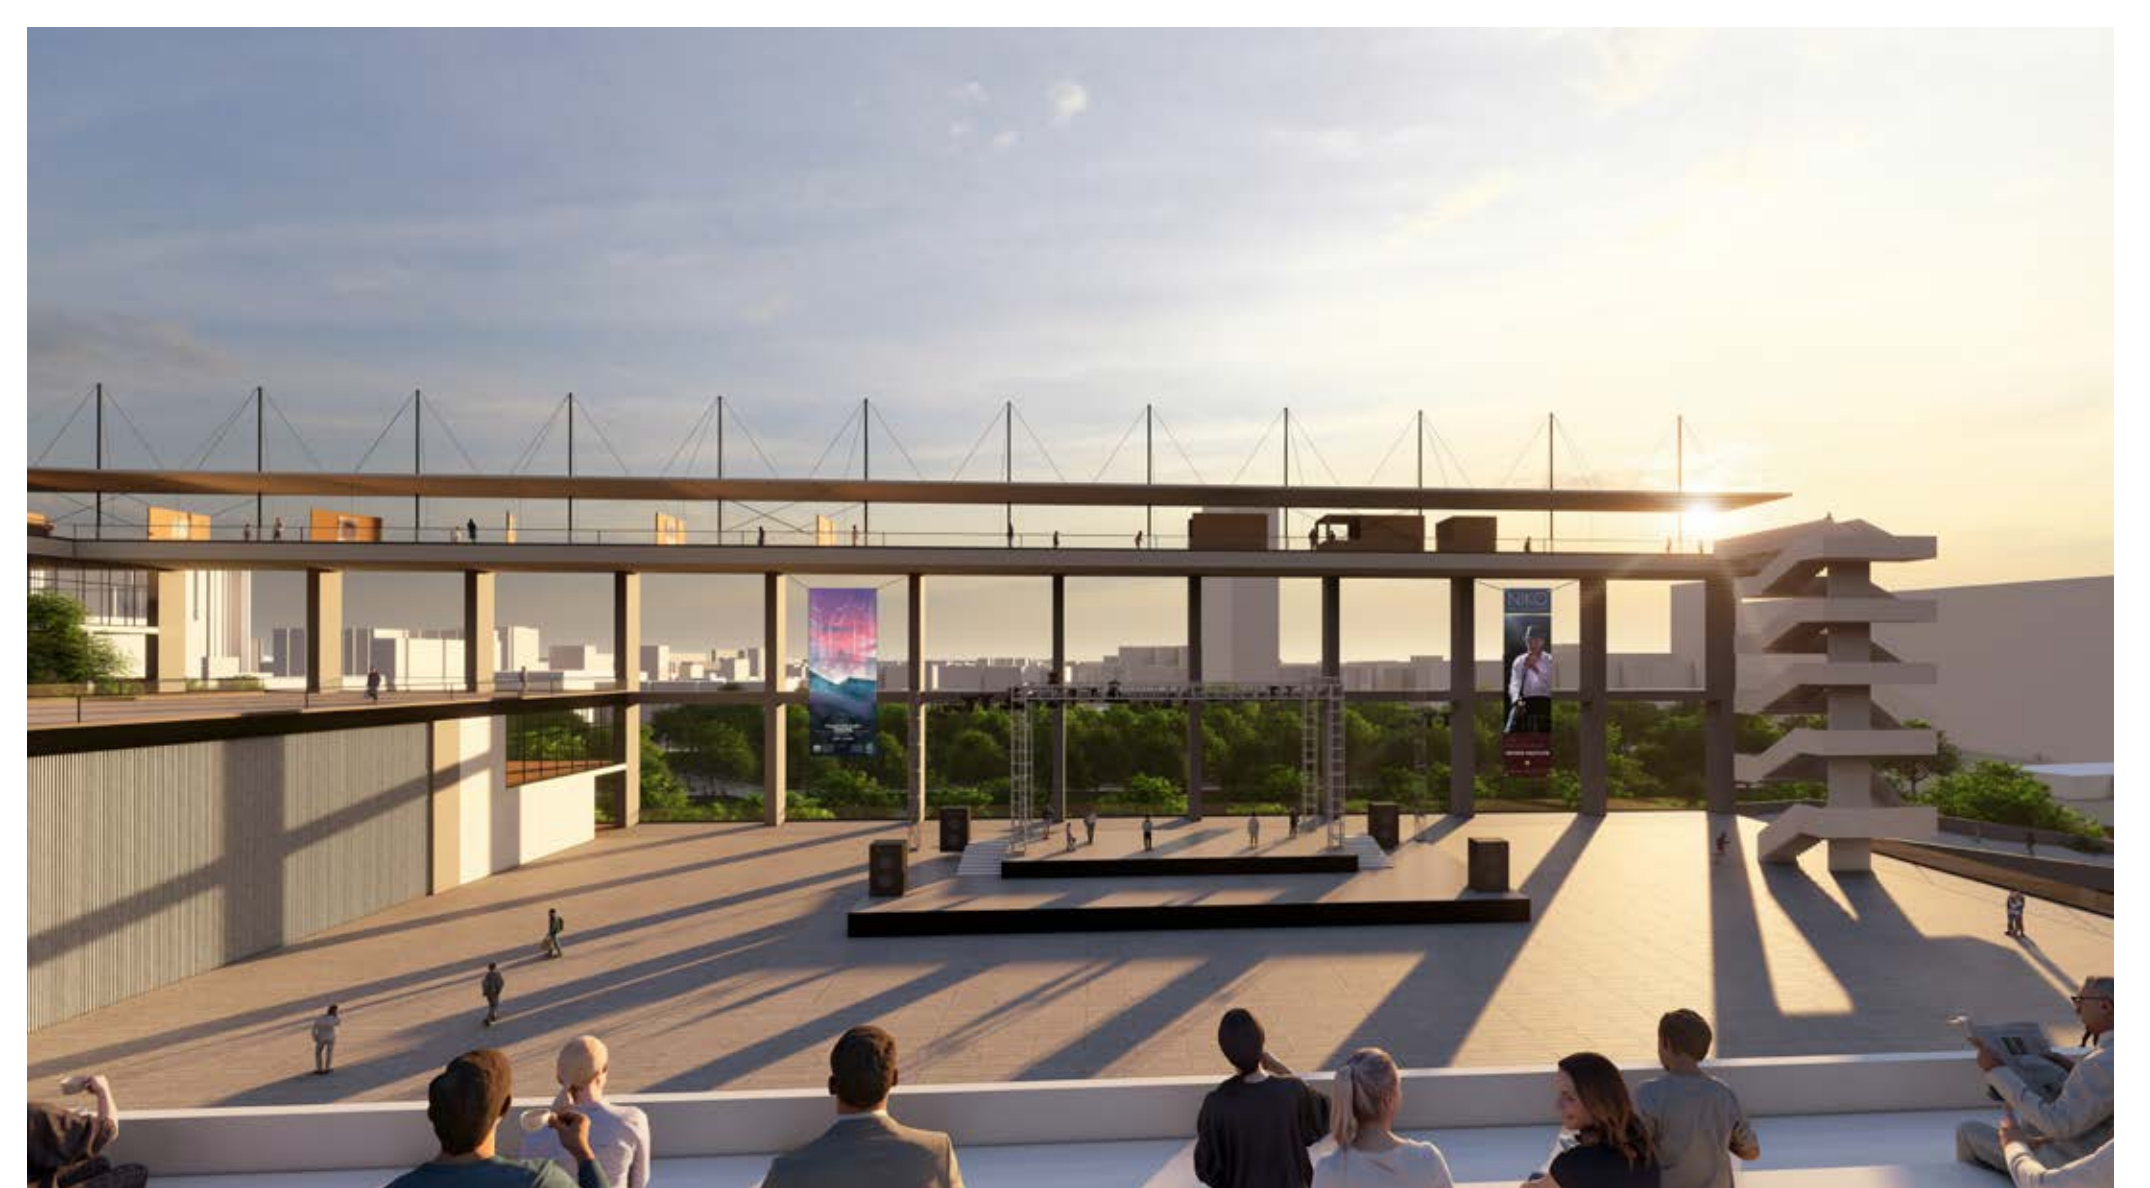

Perspective depuis le théâtre de plein air