



1 Espace d'assemblage



Plan masse




Coupe transversale



Plan du rez-de chaussée



Plan du r+1

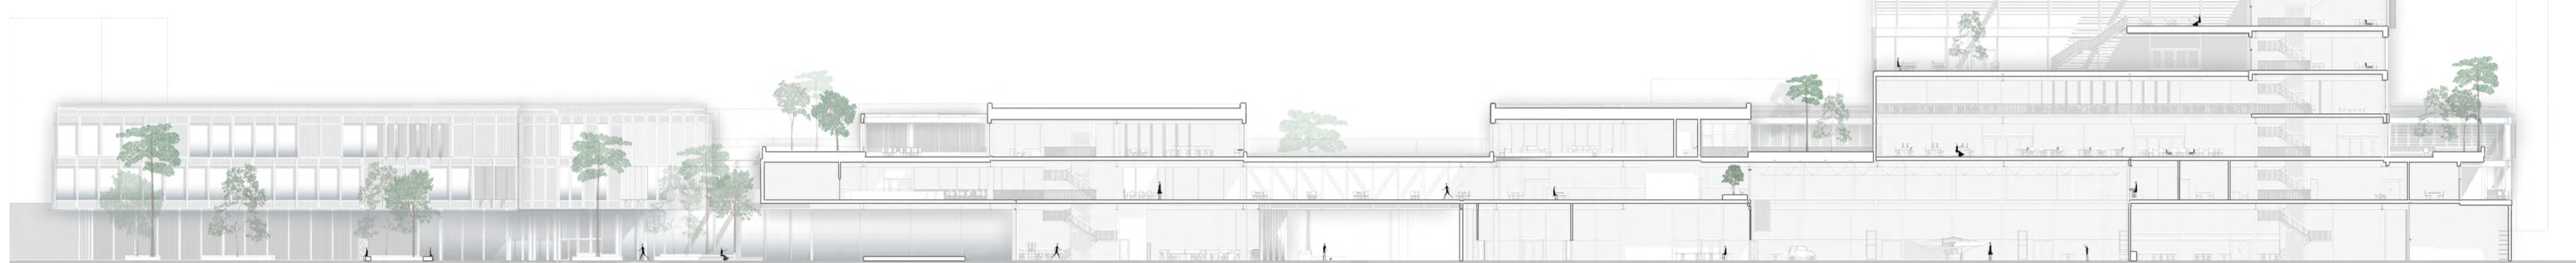

Coupe longitudinale



Coupe longitudinale - espace de co-working



2 Entrée principale



5 Espace de co-working



3 Espace de travail semi-extérieur



4 Espace de workshop