


# UN REFUGE POUR RÉCONCILIER L'HOMME, LA NATURE ET LE PAYSAGE

VERS UNE ARCHITECTURE DE SITUATION, QUI RÉVÈLE LE POTENTIEL POÉTIQUE DES LIEUX, PAR LA MAÎTRISE DES RESSOURCES LOCALES


Emmanuel SEPULCHRE, Timothée DUCOULOMBIER

École Nationale Supérieure d'Architecture Paris Val-de-Seine  
Directeur d'étude: Bruno TONFONI  
D.E. Territoire de l'Architecture  
Projet de fin d'étude  
2023-2024

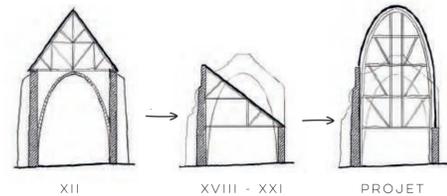


ÉVOLUTION DE L'HERMITAGE DE FRANCHARD


AXONOMÉTRIE CHANTIER/MATÉRIAUX

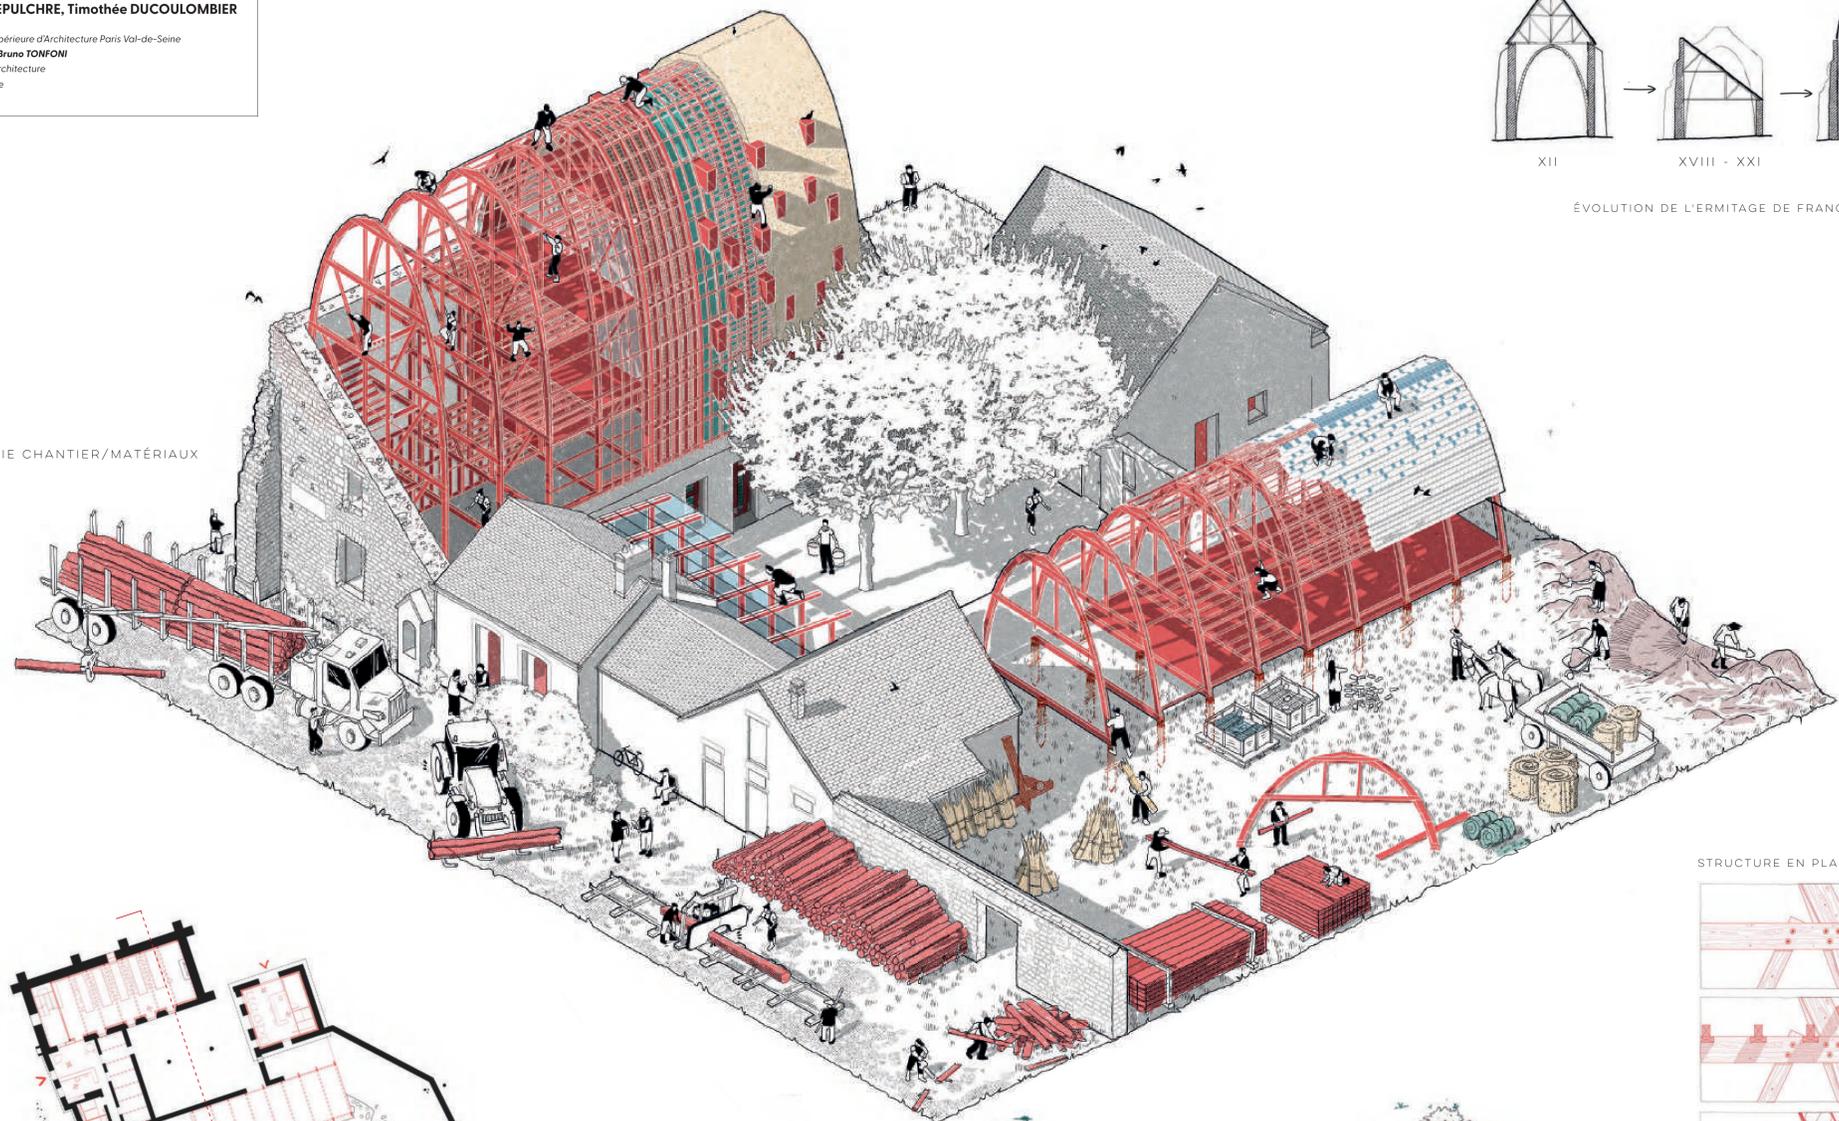

STRUCTURE EN PLANCHE MOISÉE

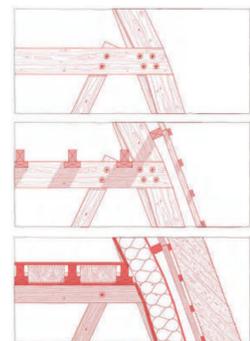

PLAN RDC 1:250

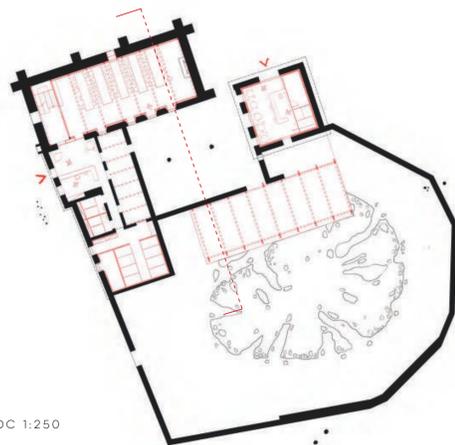

COUPE PERSPECTIVE 1:50


REFUGE DE FRANCHARD / FORÊT DE FONTAINEBLEAU



VUE DEPUIS L'OEUIL DES NATIONS



VUE DE LA FAÇADE PRINCIPALE. L'ENTRÉE DU PROJET

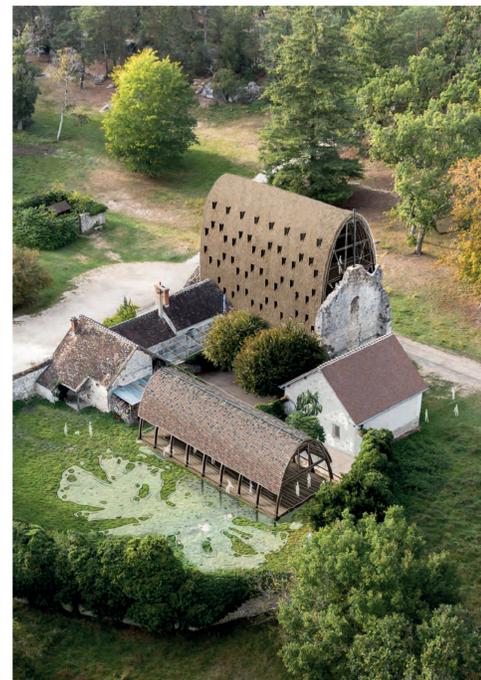

VUE AÉRIENNE DU REFUGE DE FRANCHARD