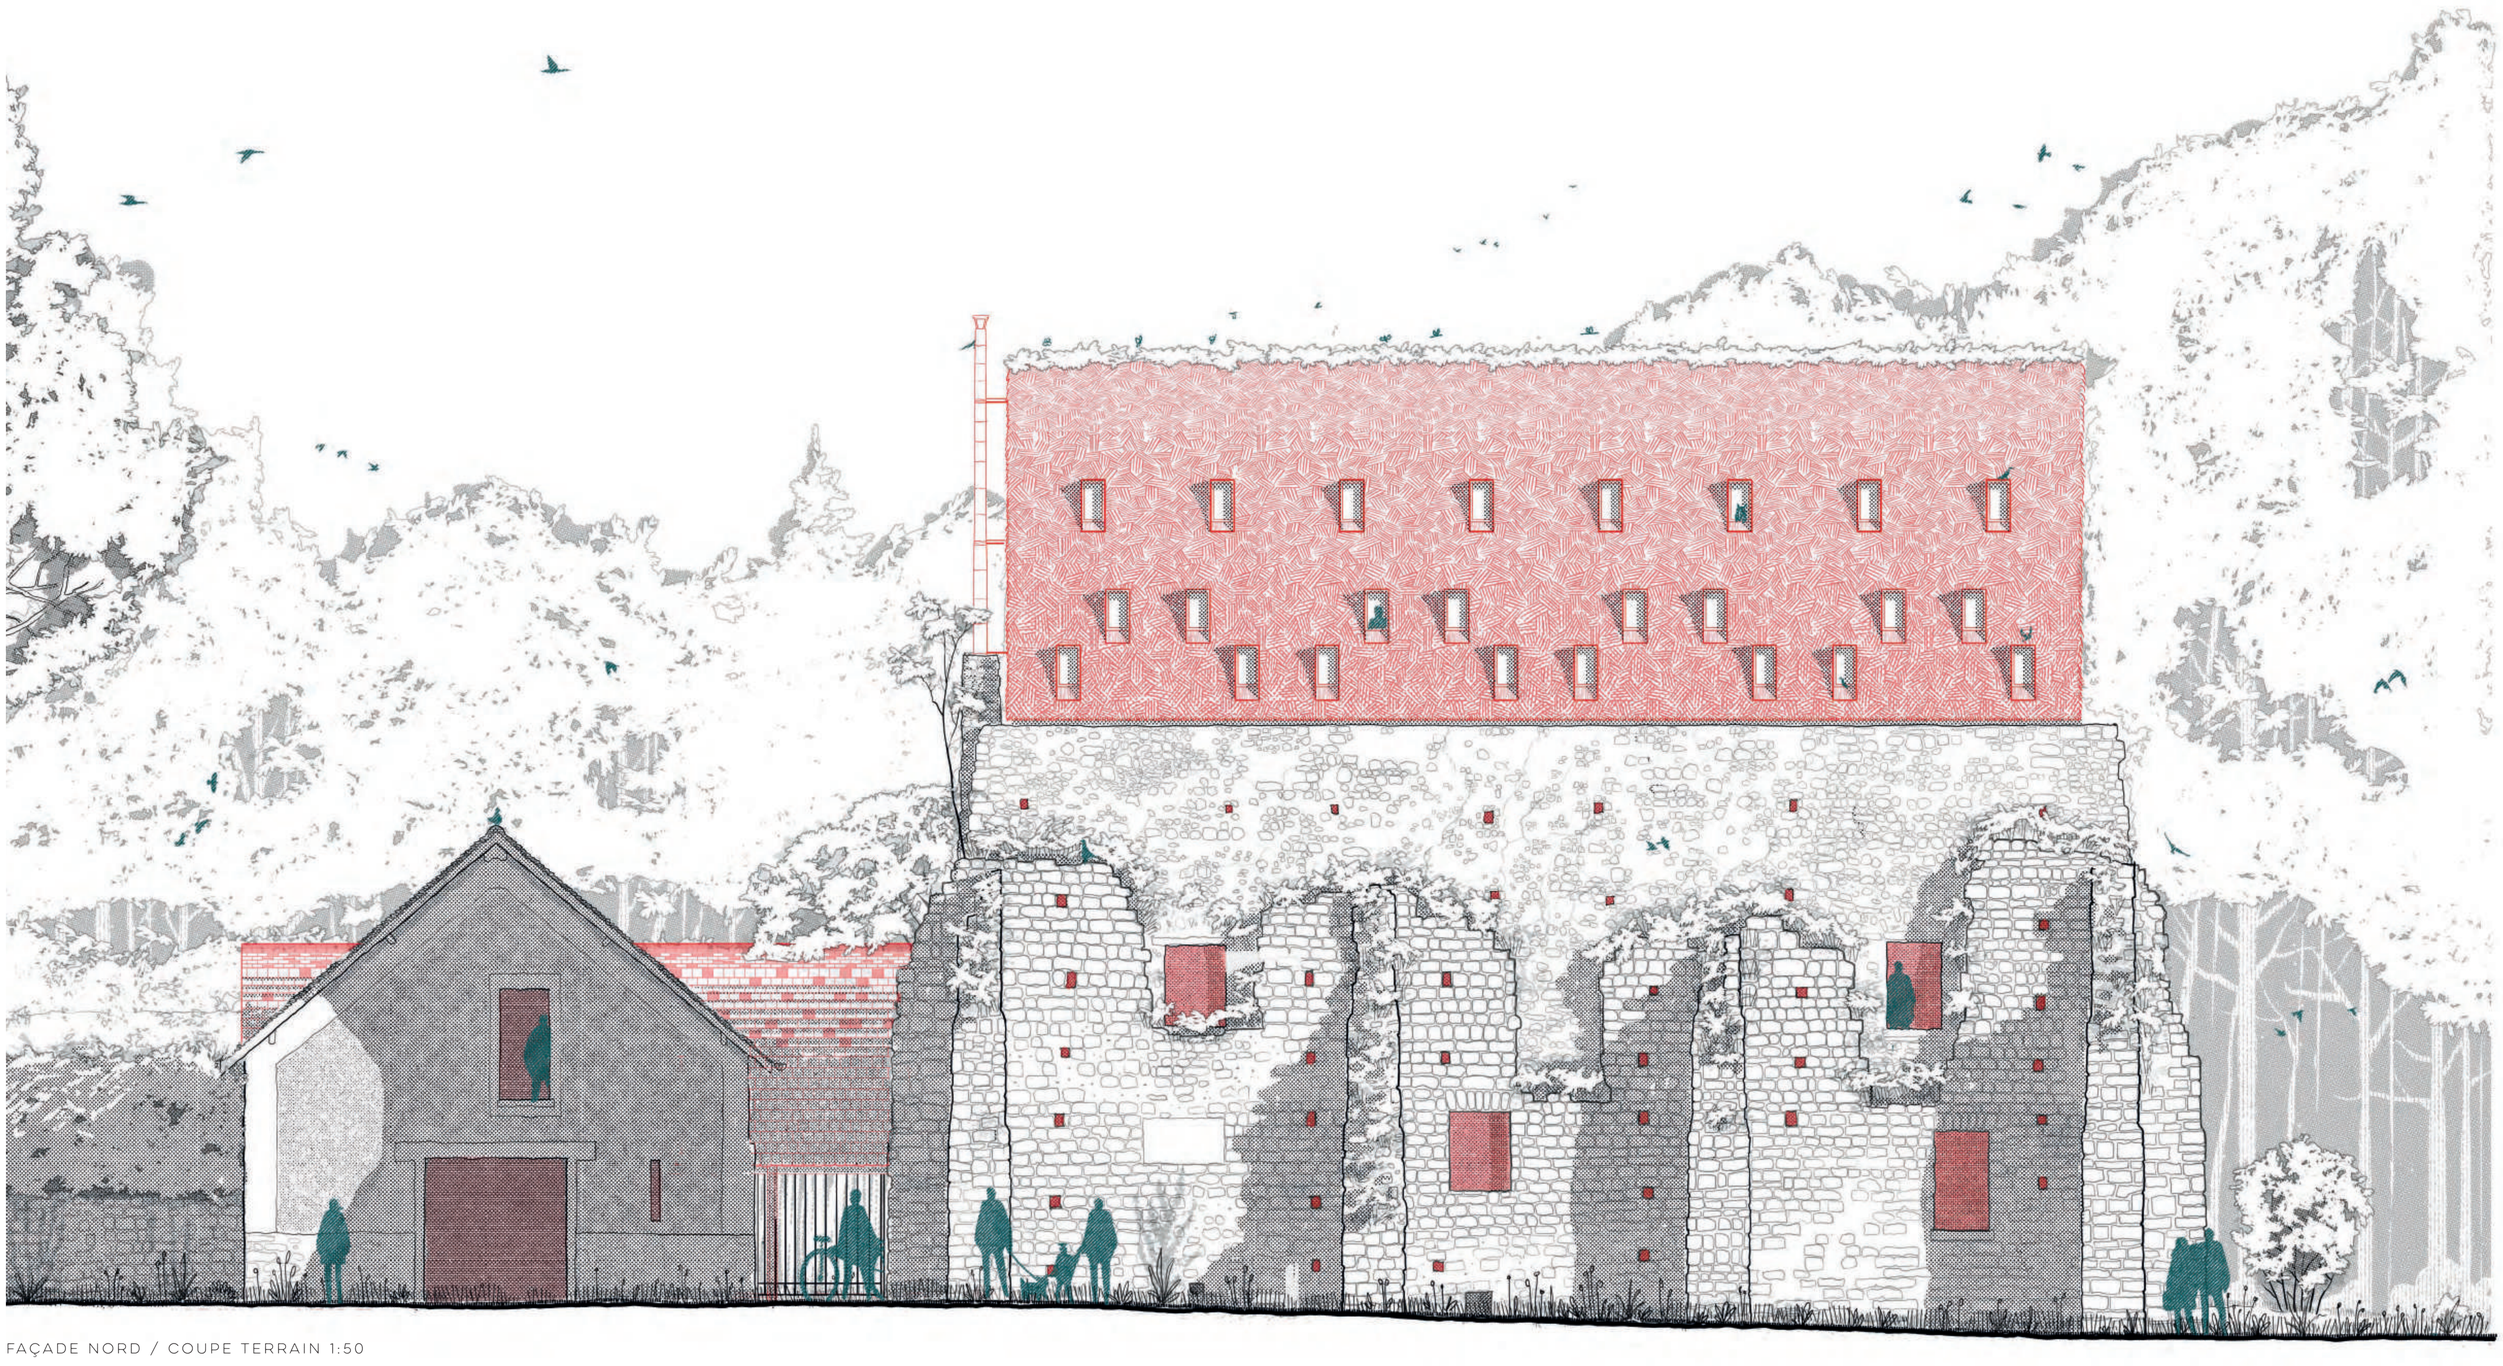

FAÇADE NORD / COUPE TERRAIN 1:50

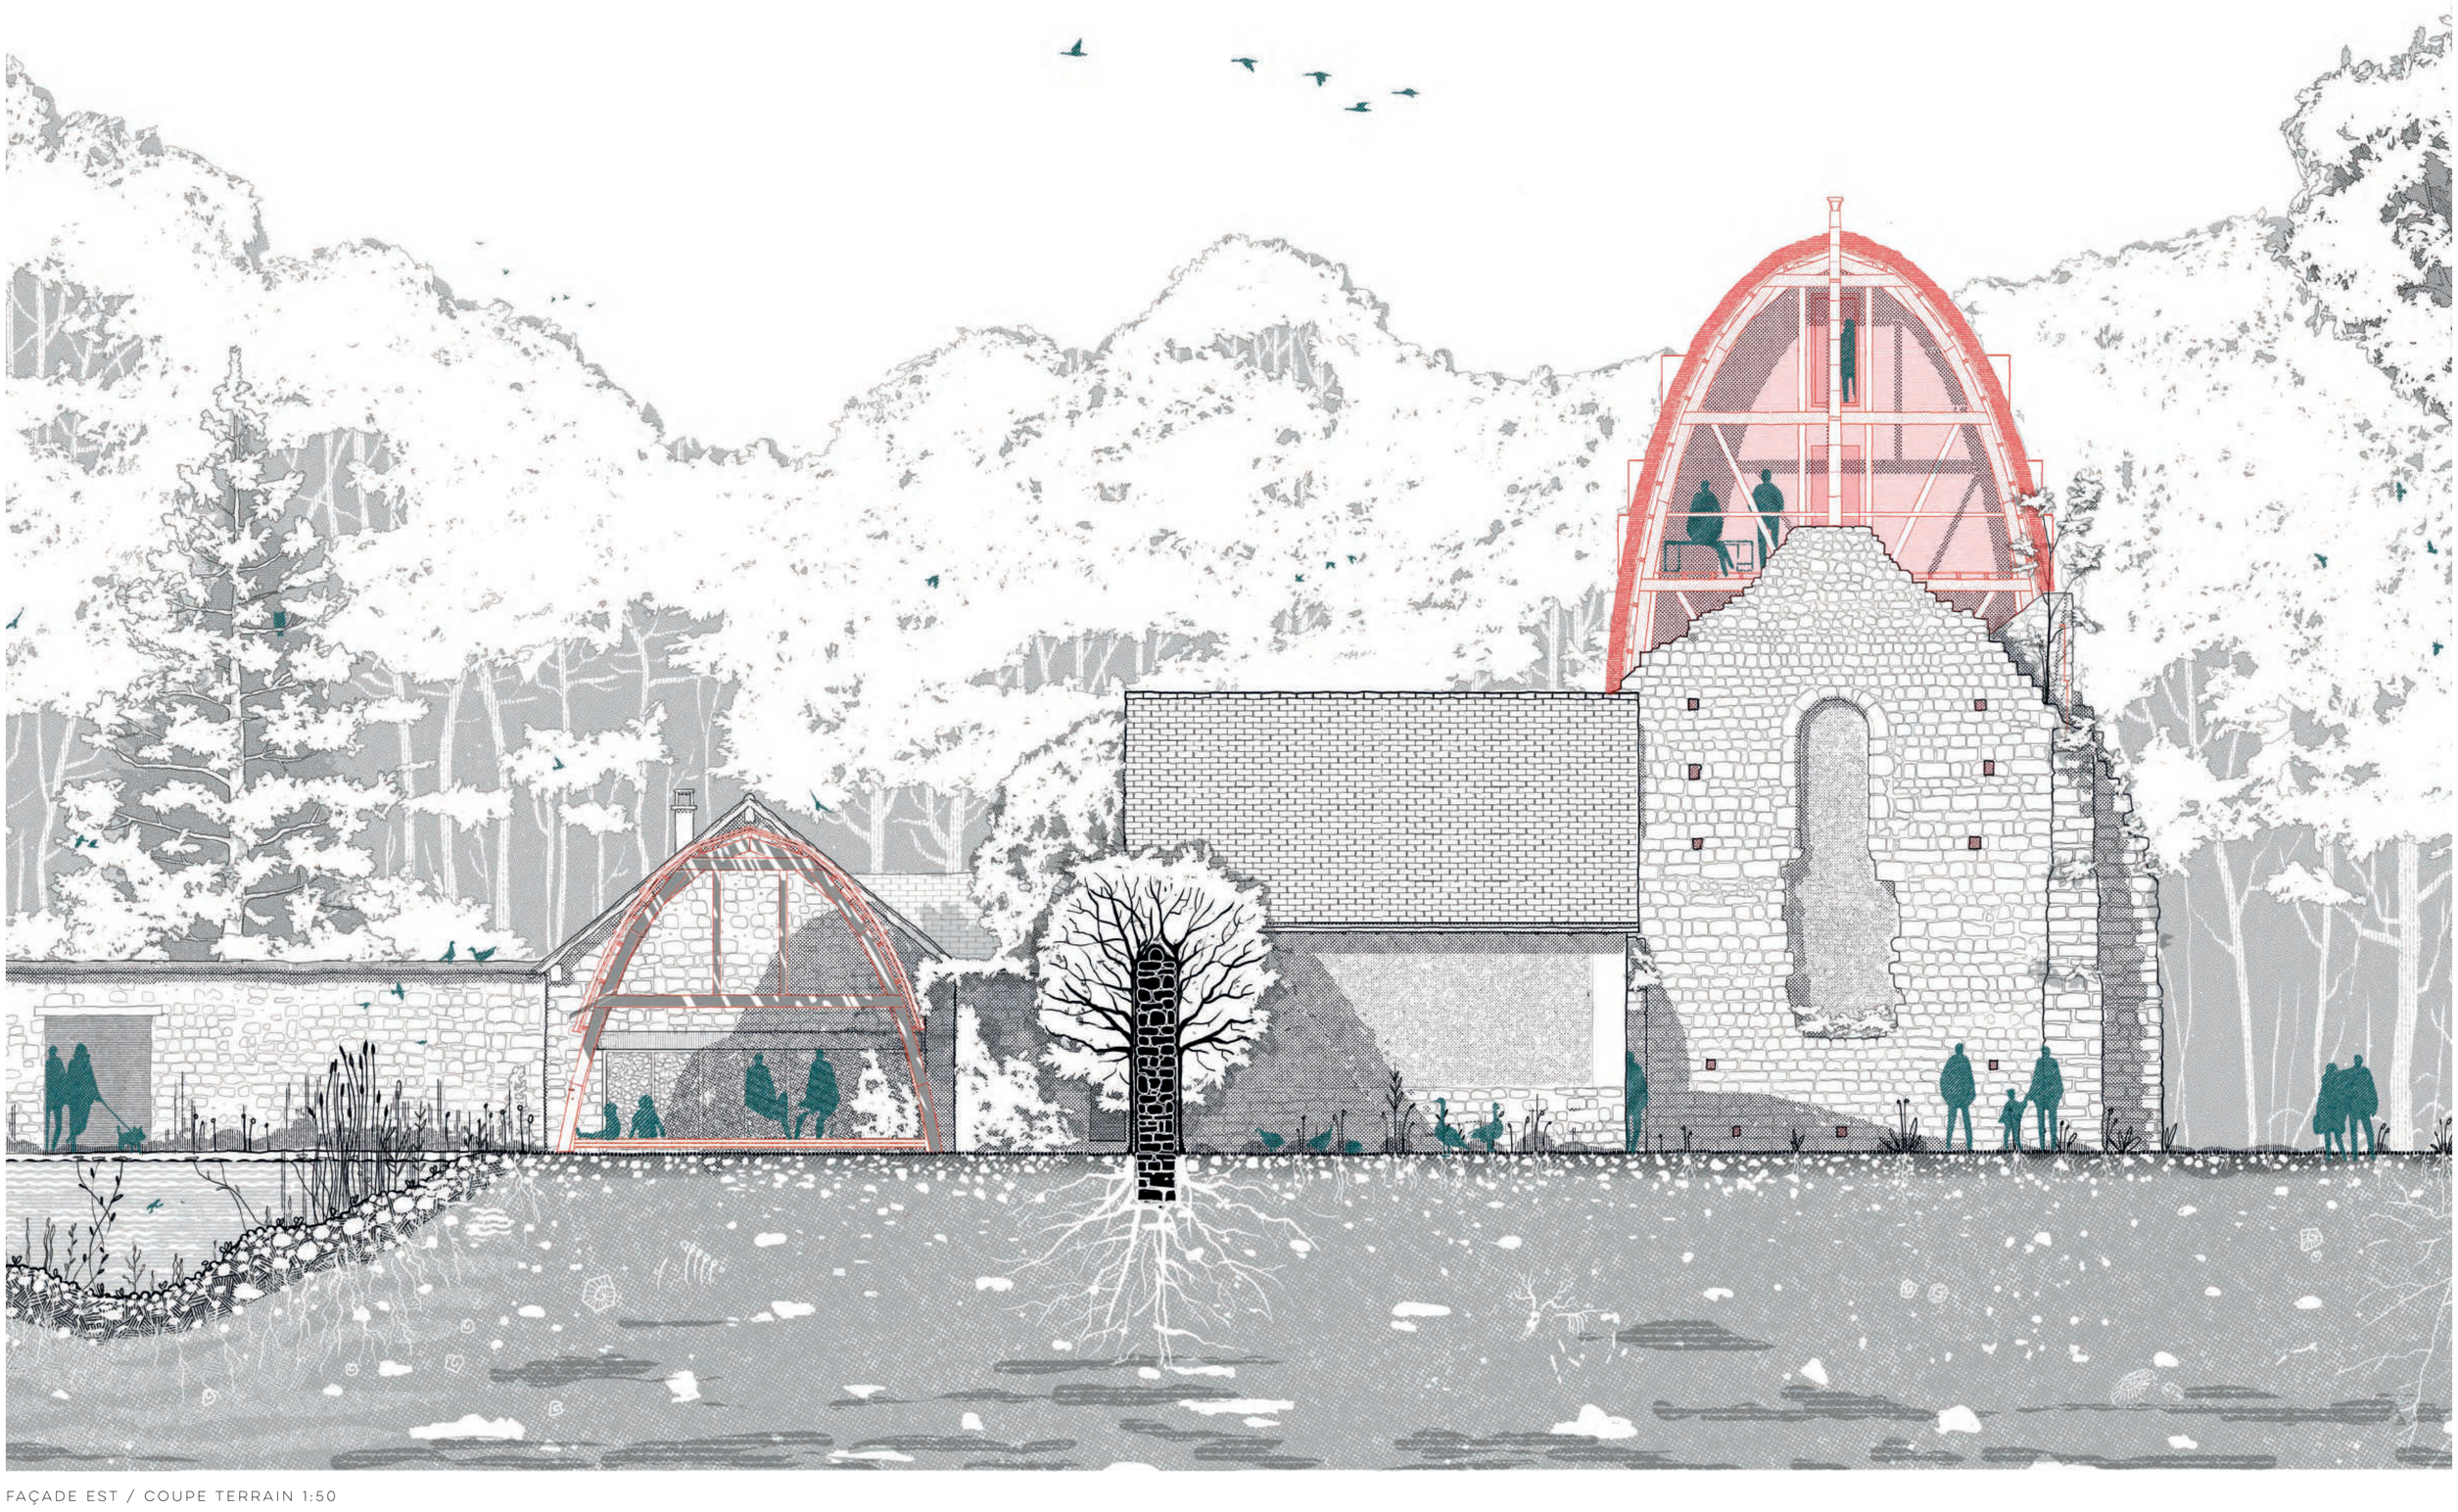

FAÇADE EST / COUPE TERRAIN 1:50