


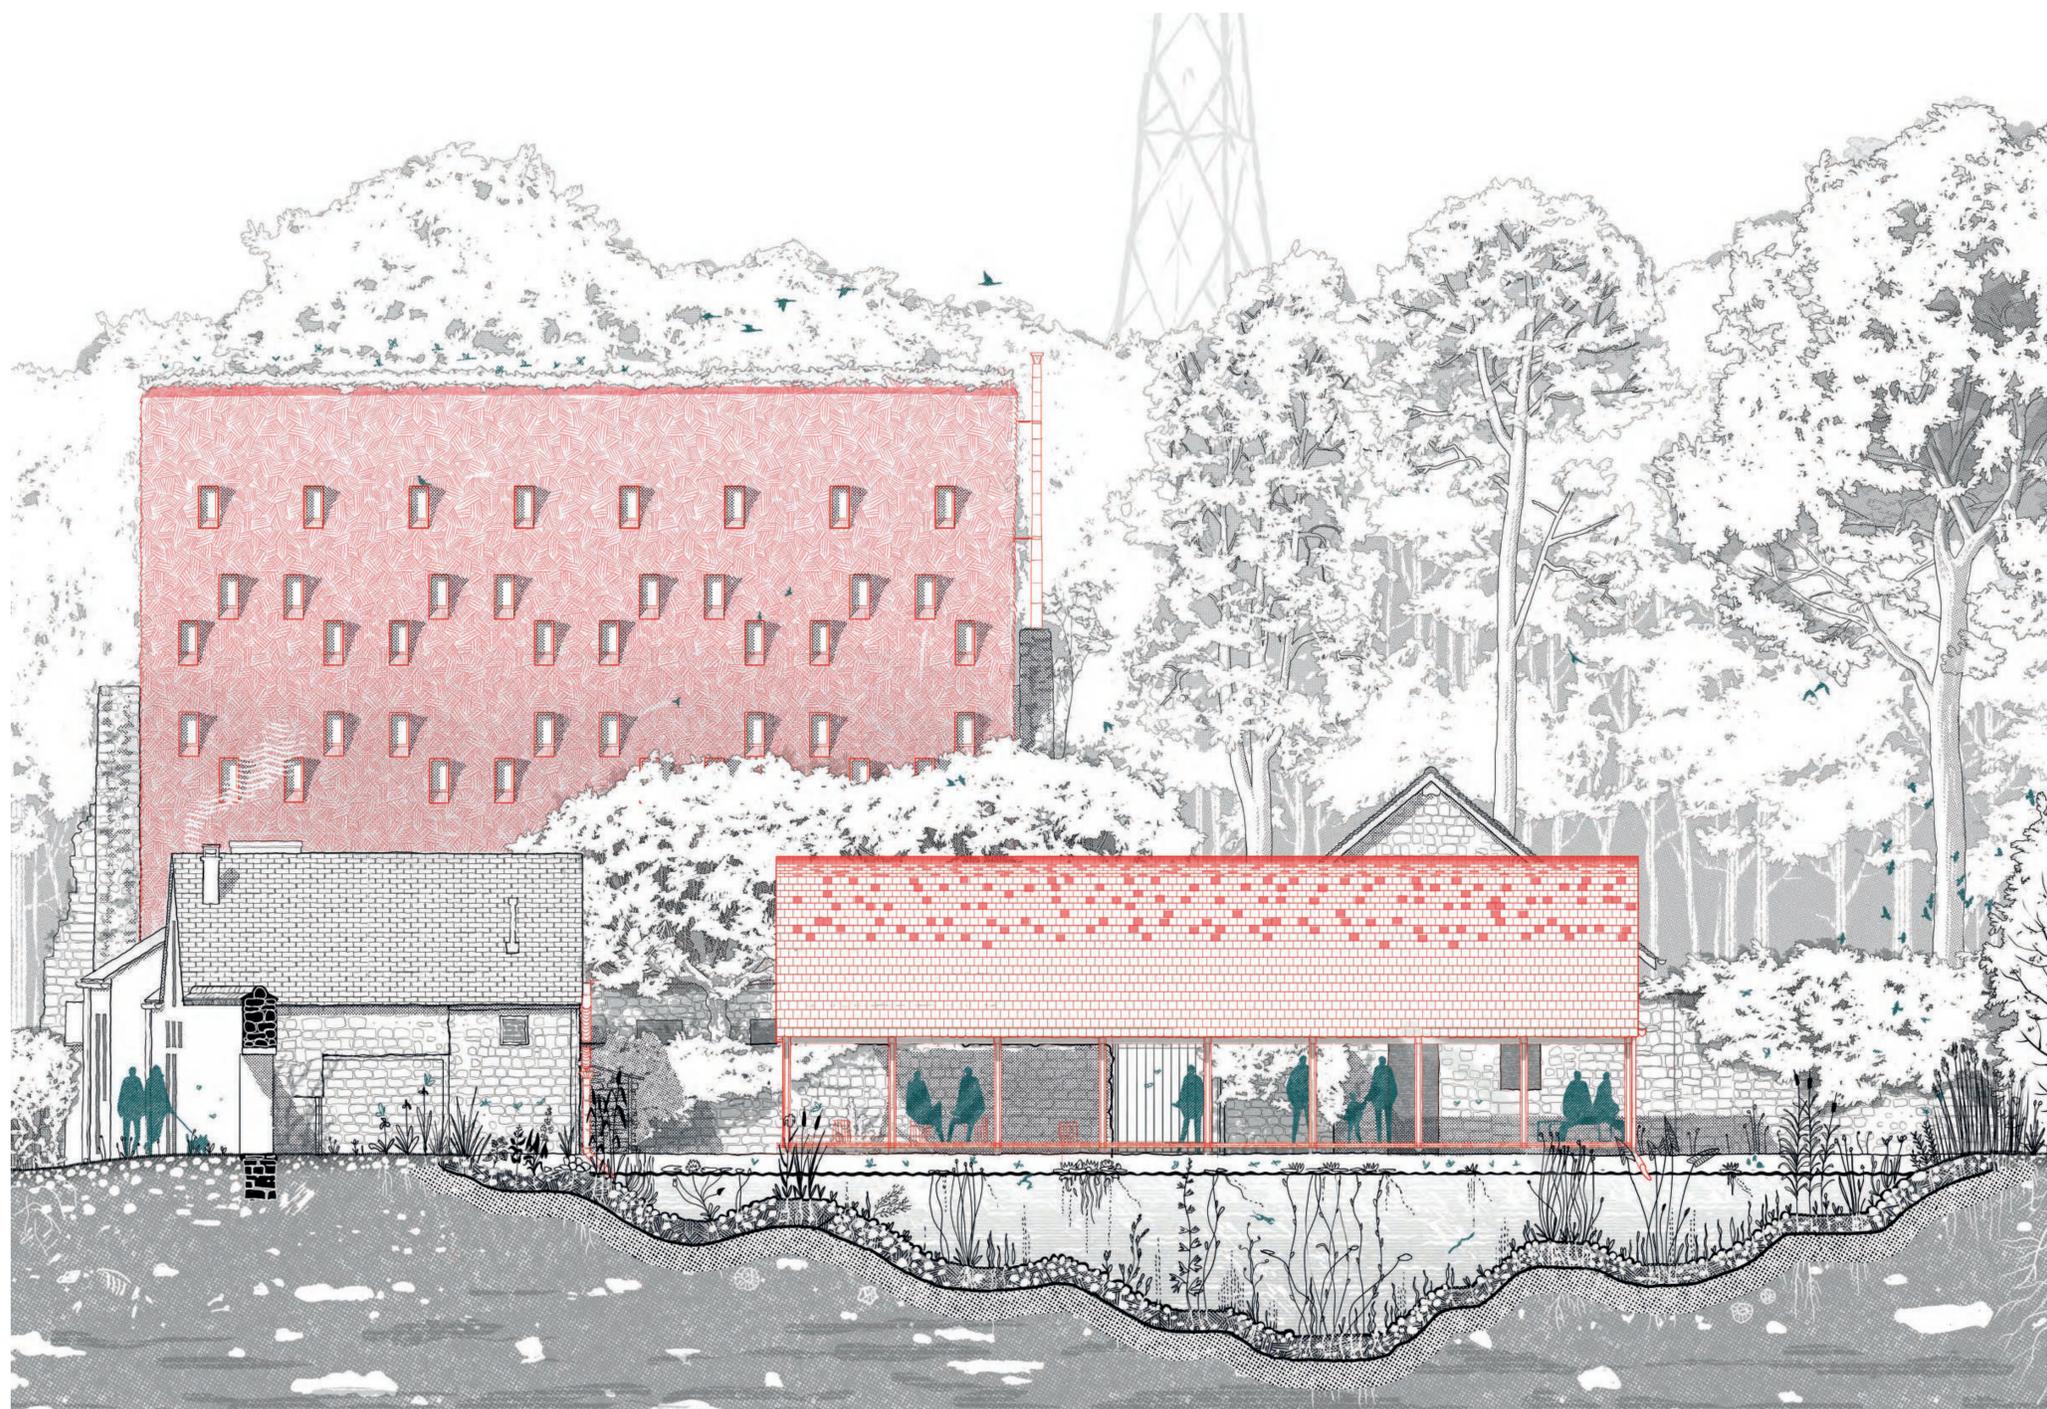

FAÇADE OUEST / COUPE TERRAIN 1:50



FAÇADE SUD / COUPE TERRAIN 1:50