


# PERENISER LE TRIANGLE ALTERNATIF / VITRY SUR SEINE


## PROTEGER LA PRATIQUE ARTISTIQUE DANS UN QUARTIER EN RECONVERSION




VITRY ET L'ART URBAIN - PRINCIPALES OEUVRES DE STREET ART ET LIEUX ALTERNATIFS

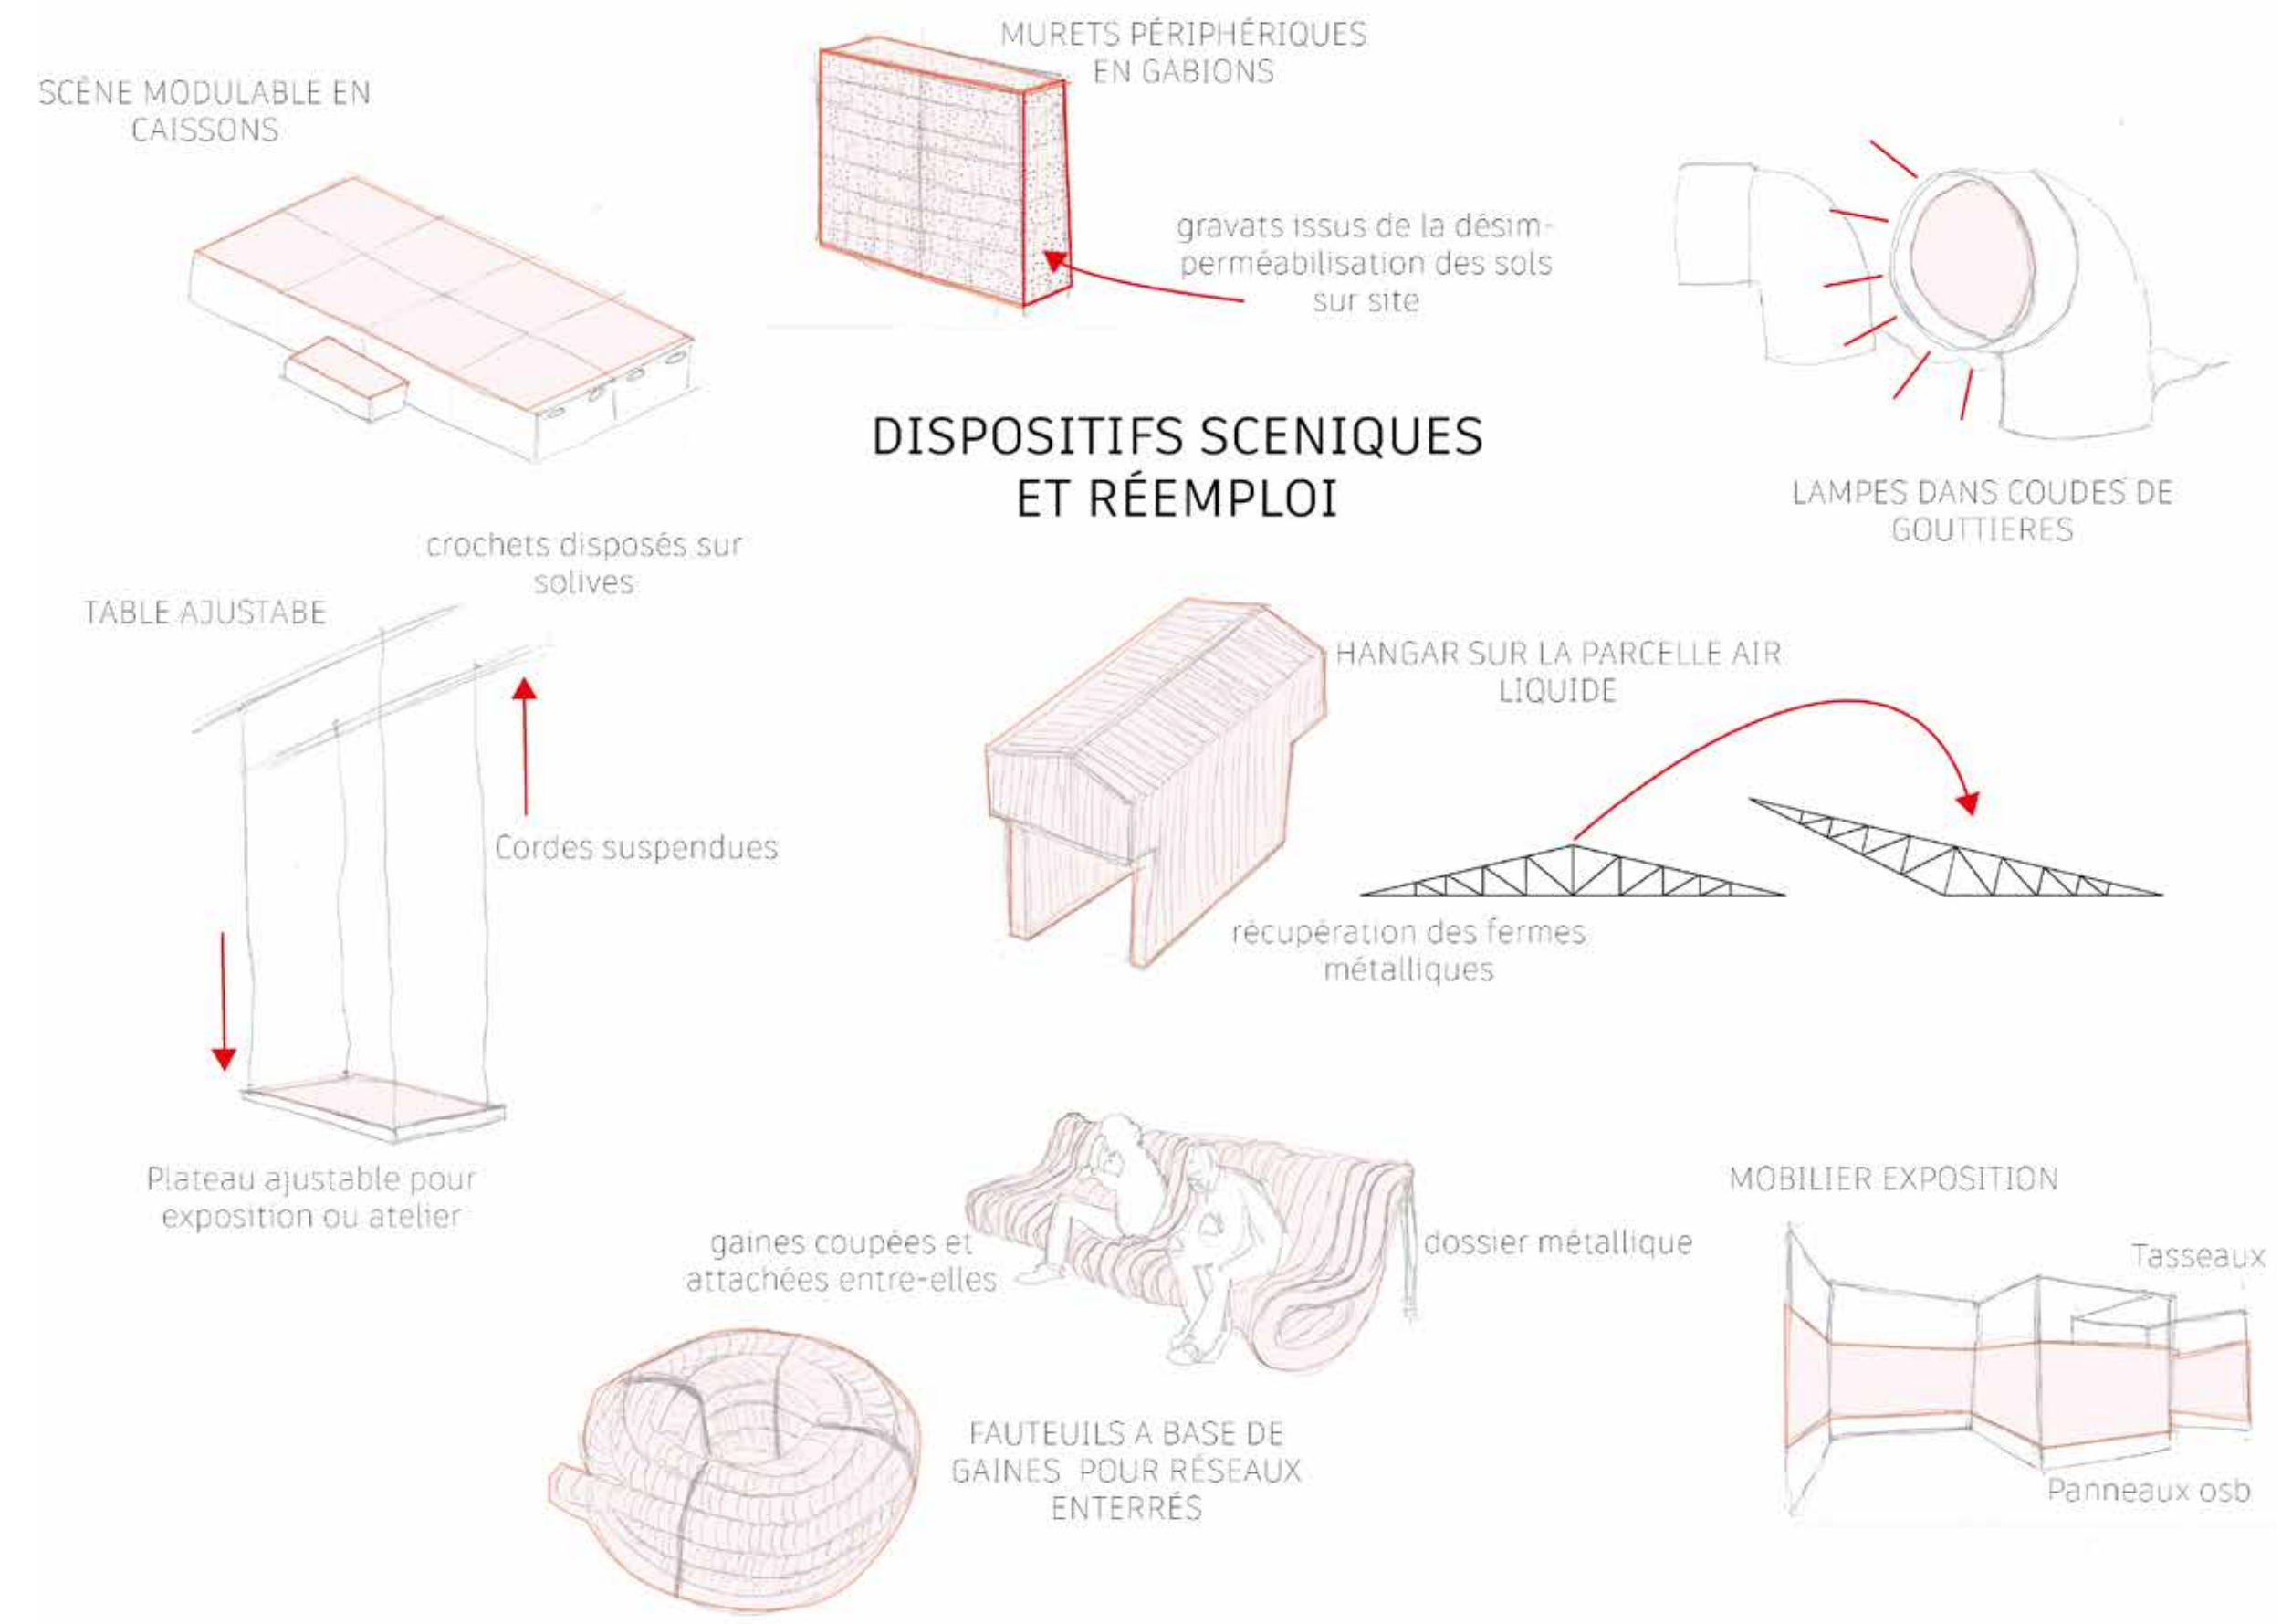

### 1/ Relocalisation du festival «Le Kilowatt» dans l'ancienne usine EDF

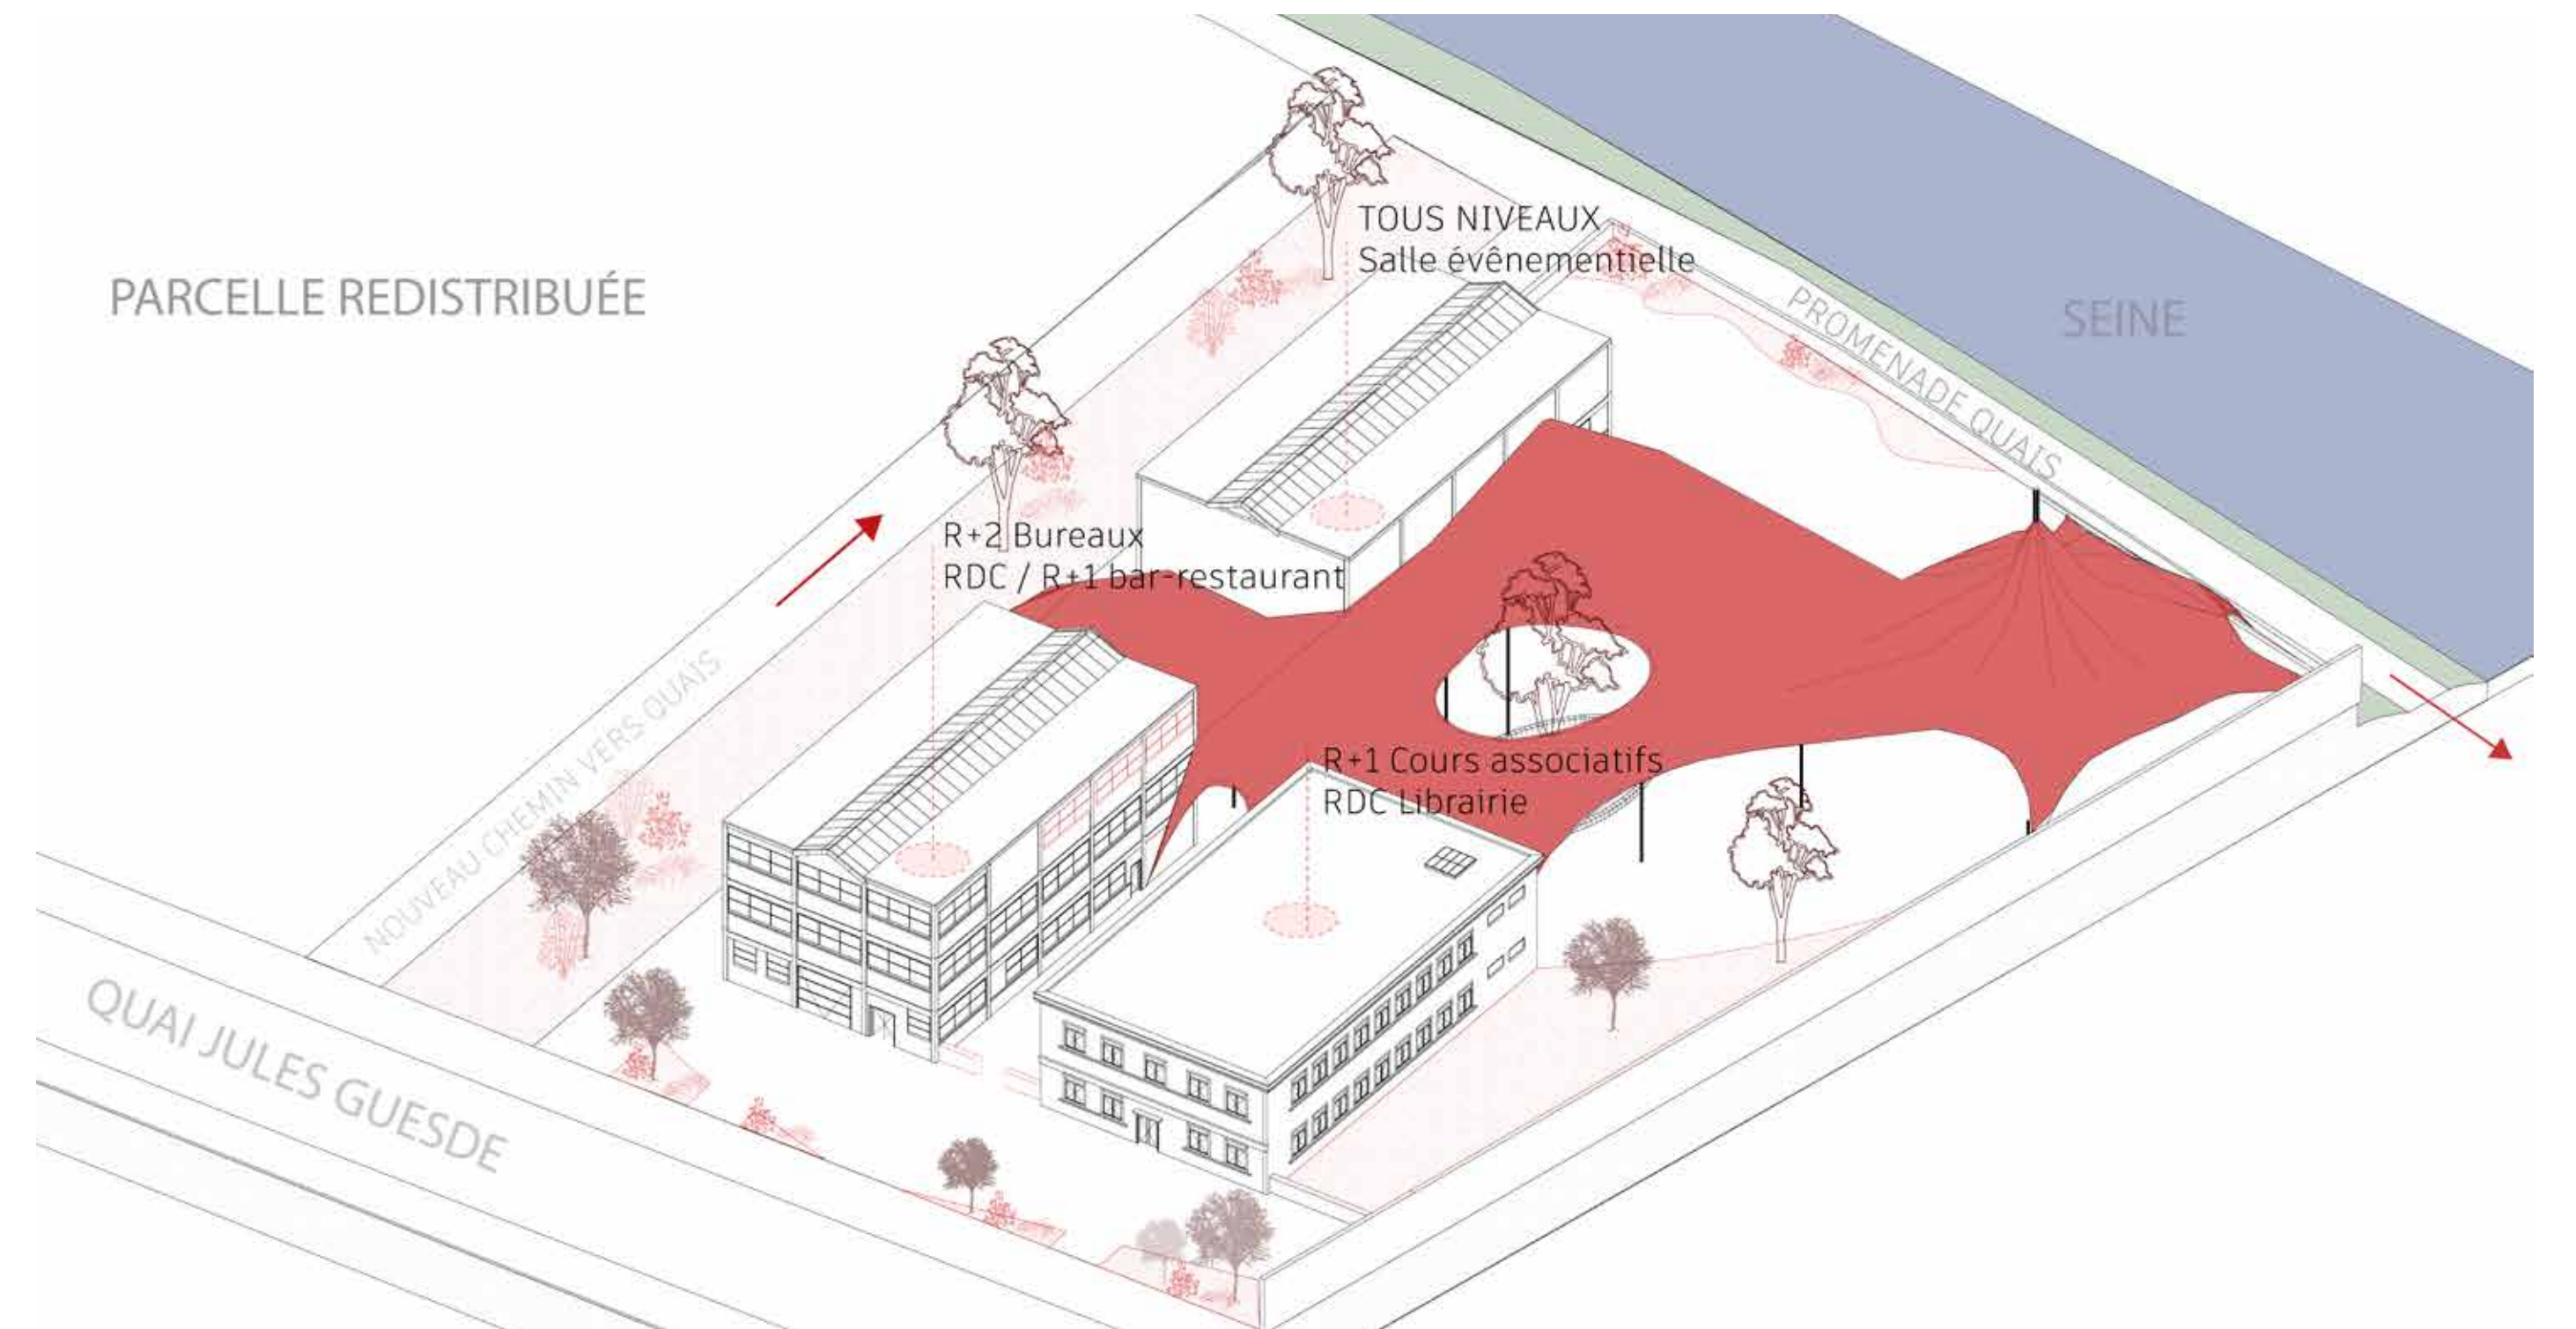


AXONOMETRIE GENERALE DU NOUVEAU PROGRAMME DU KILOWATT

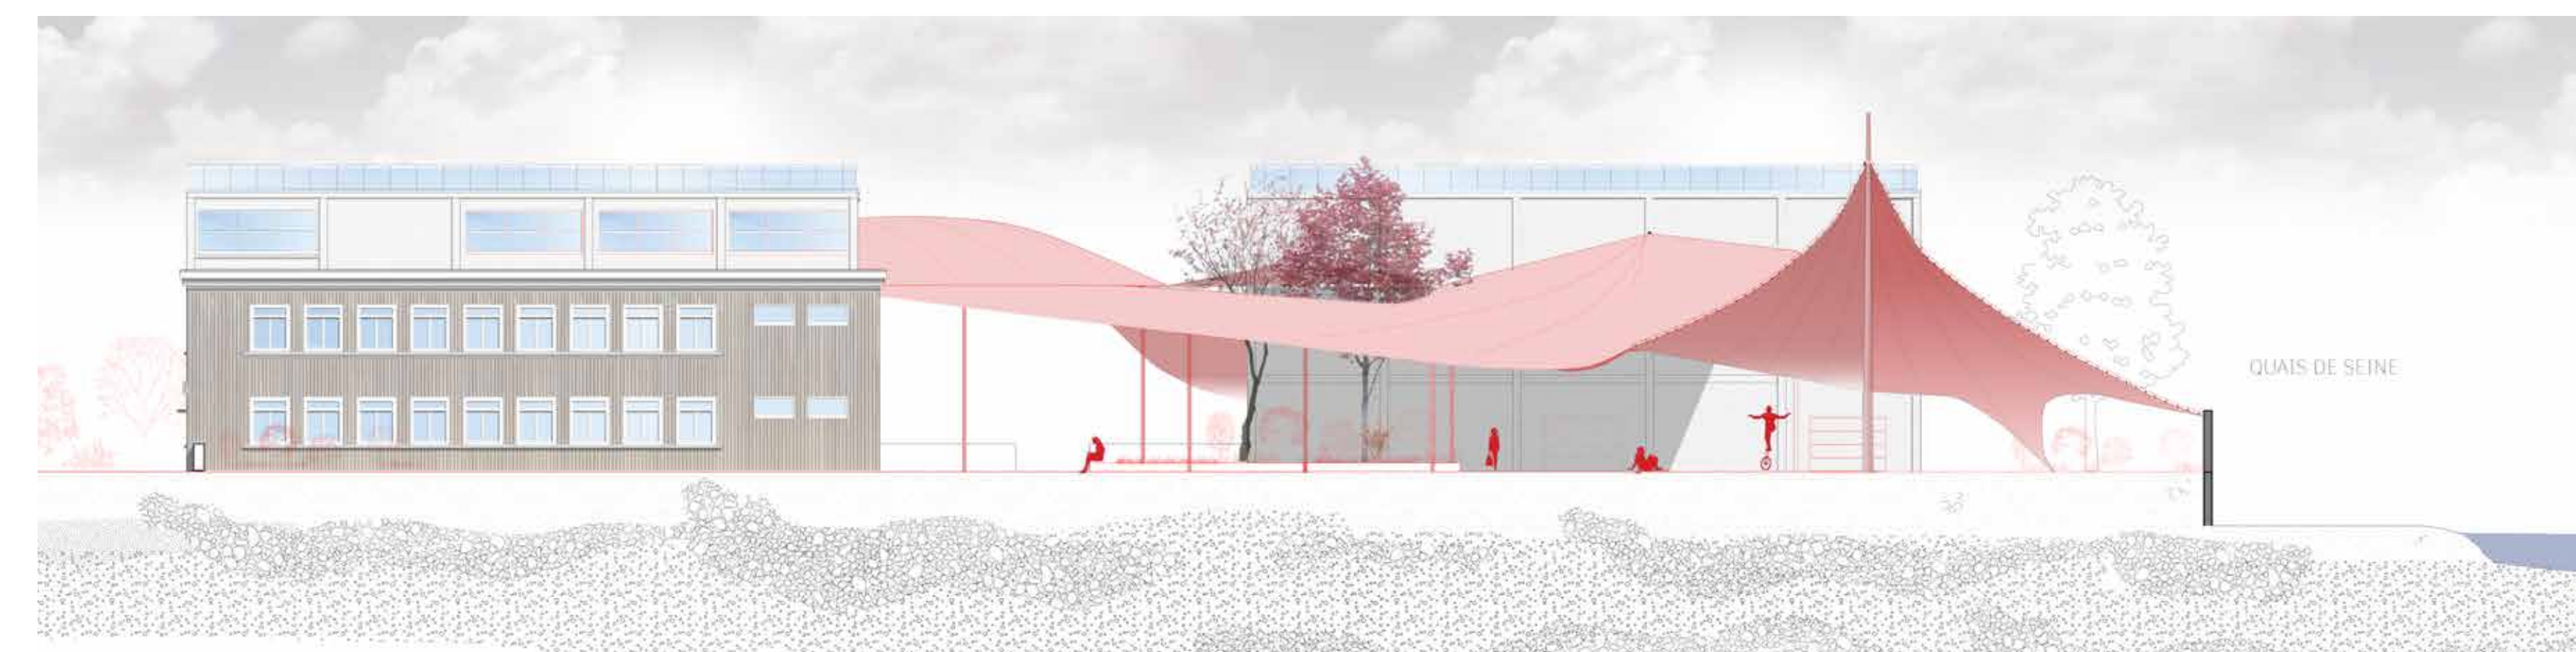


COUPE - BB'



COUPE - AA'

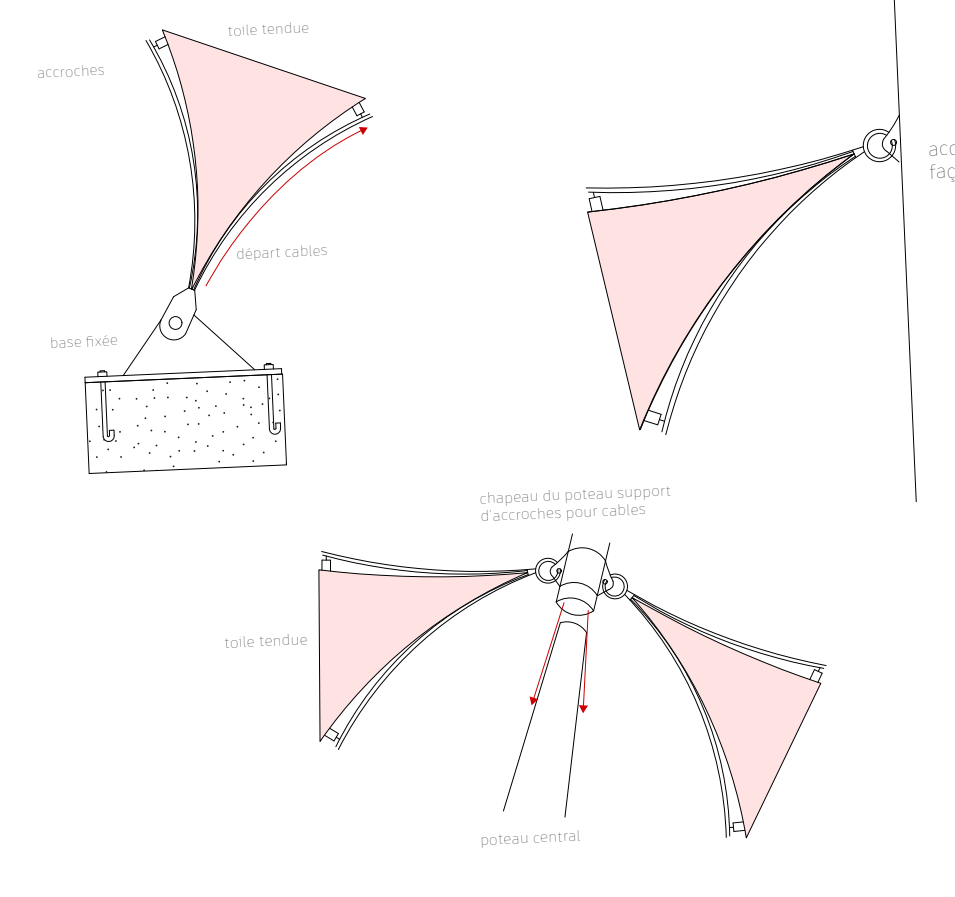


DETAILS D'ACCROCHAGE DE LA TOILE


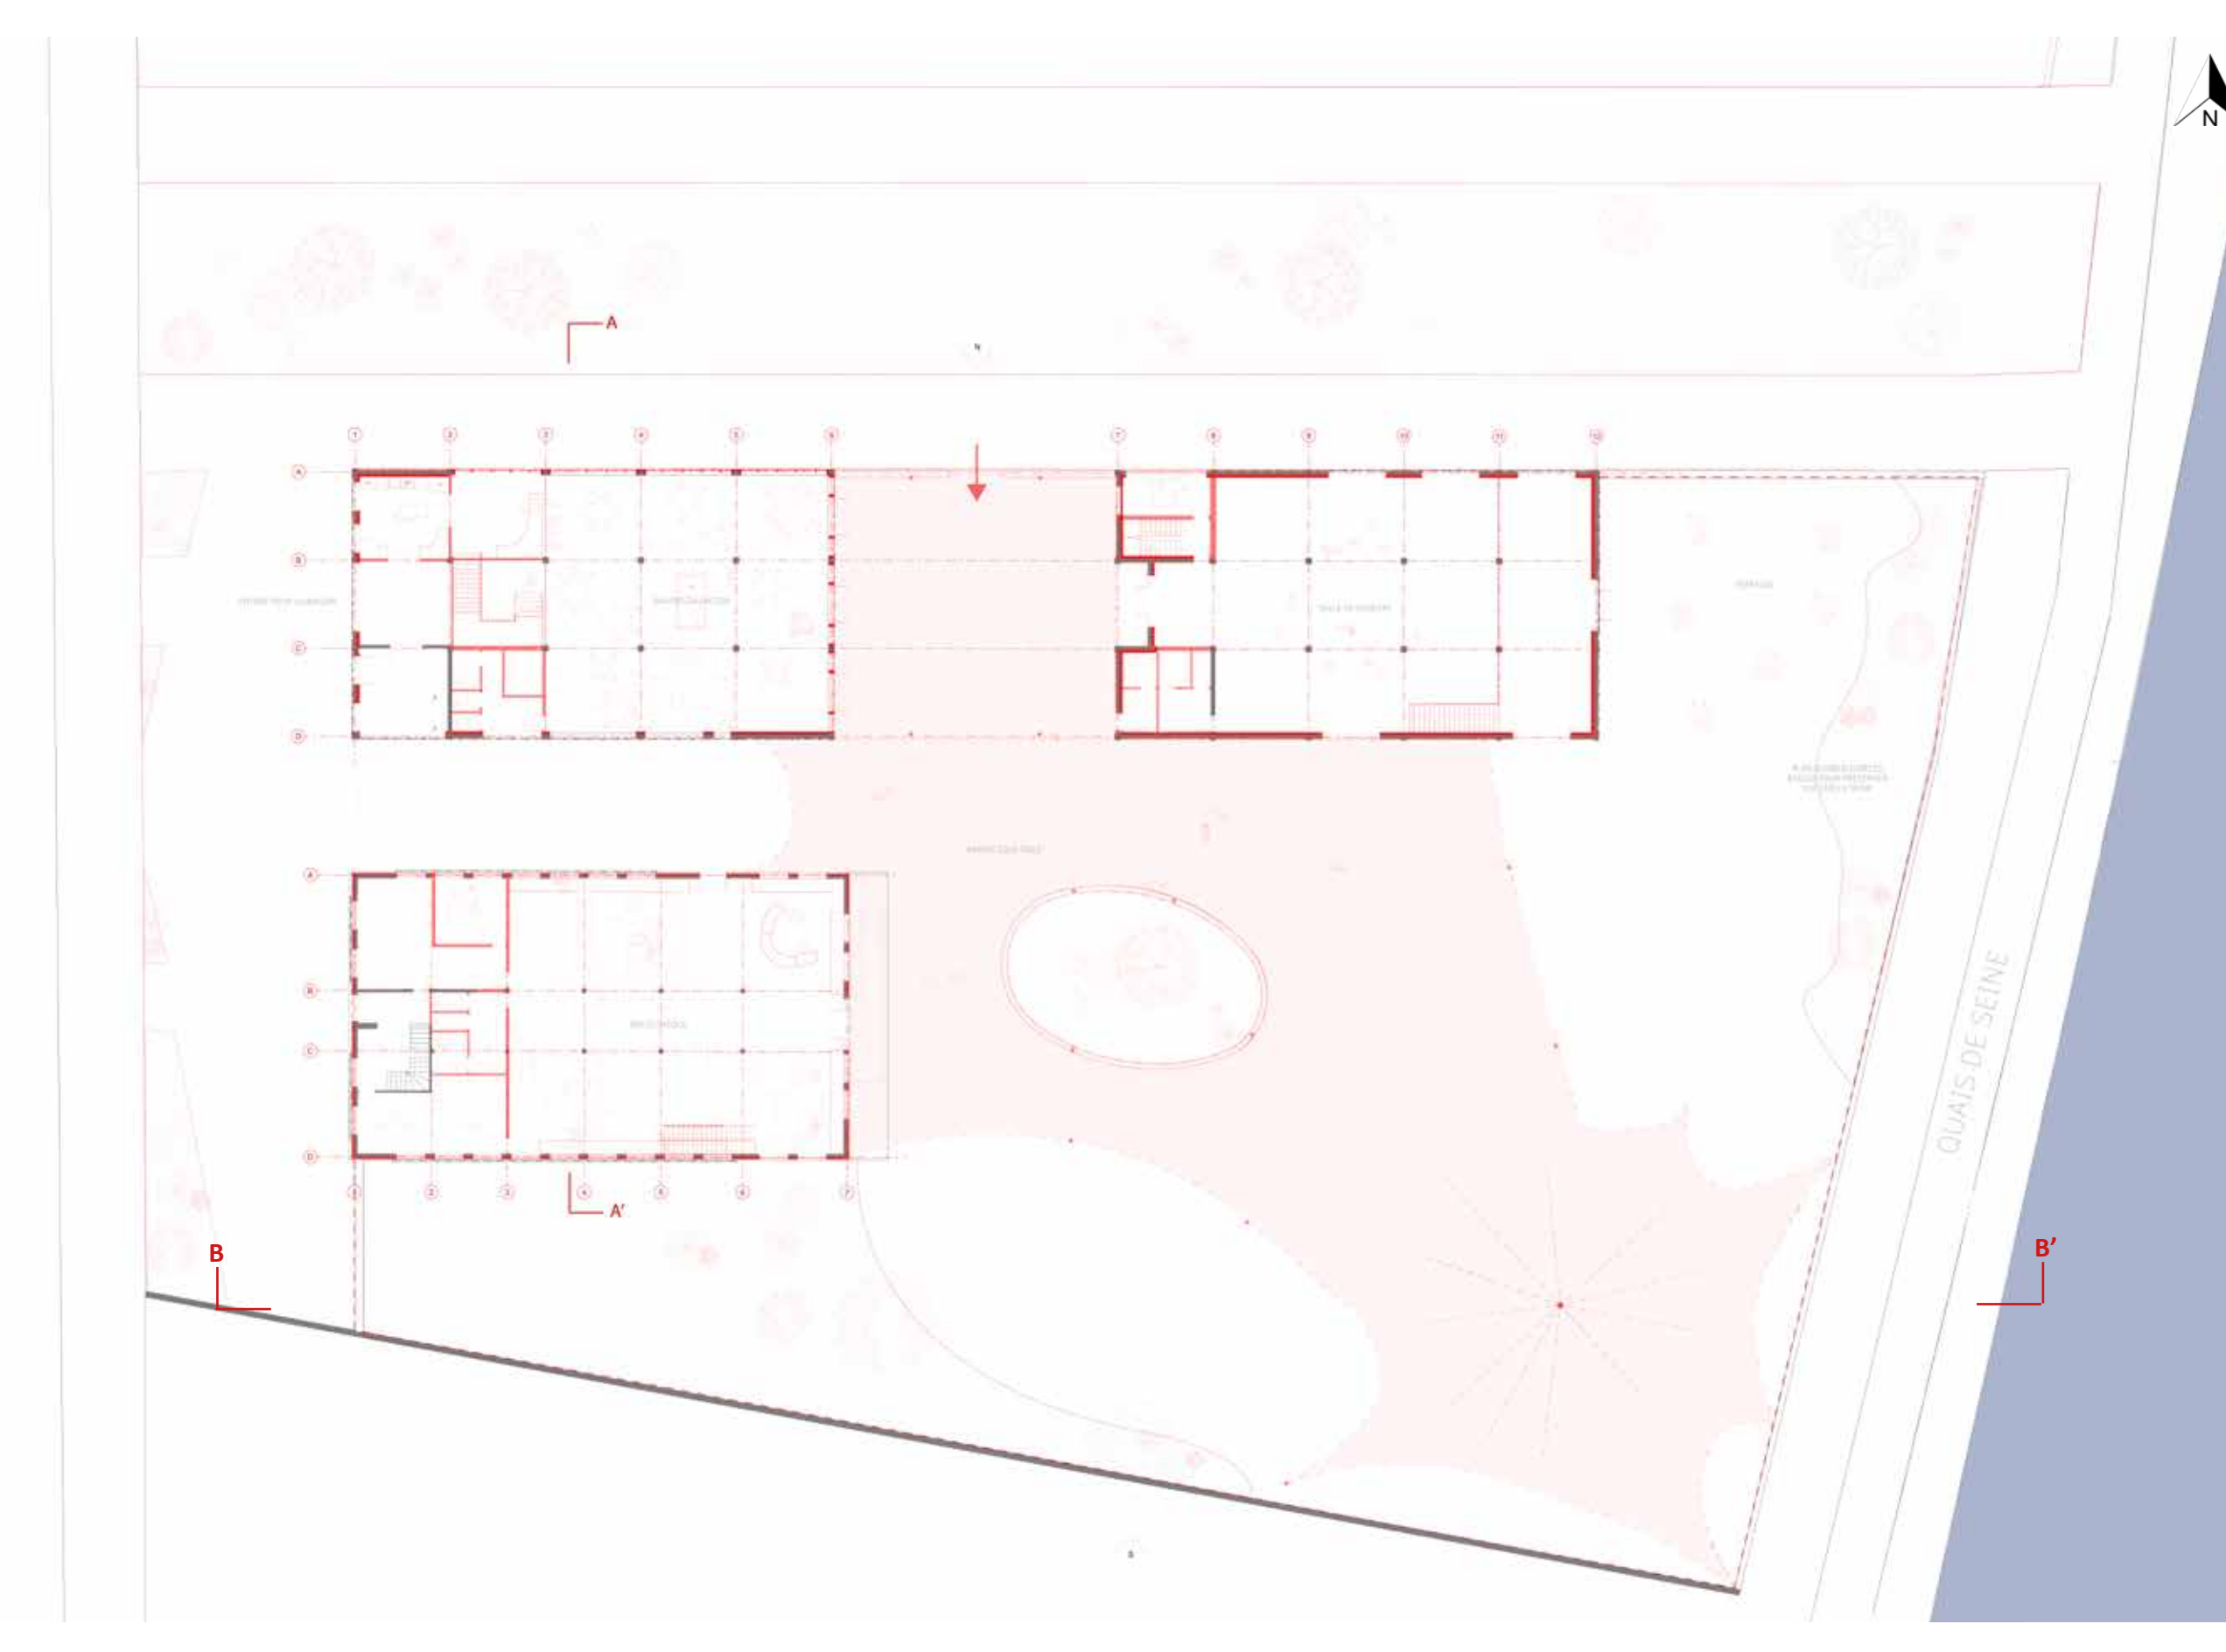


PLAN RDC DU KILOWATT - ECHELLE

### 2/ Réimplantation du collectif Sobarjo dans l'auberge de l'écluse

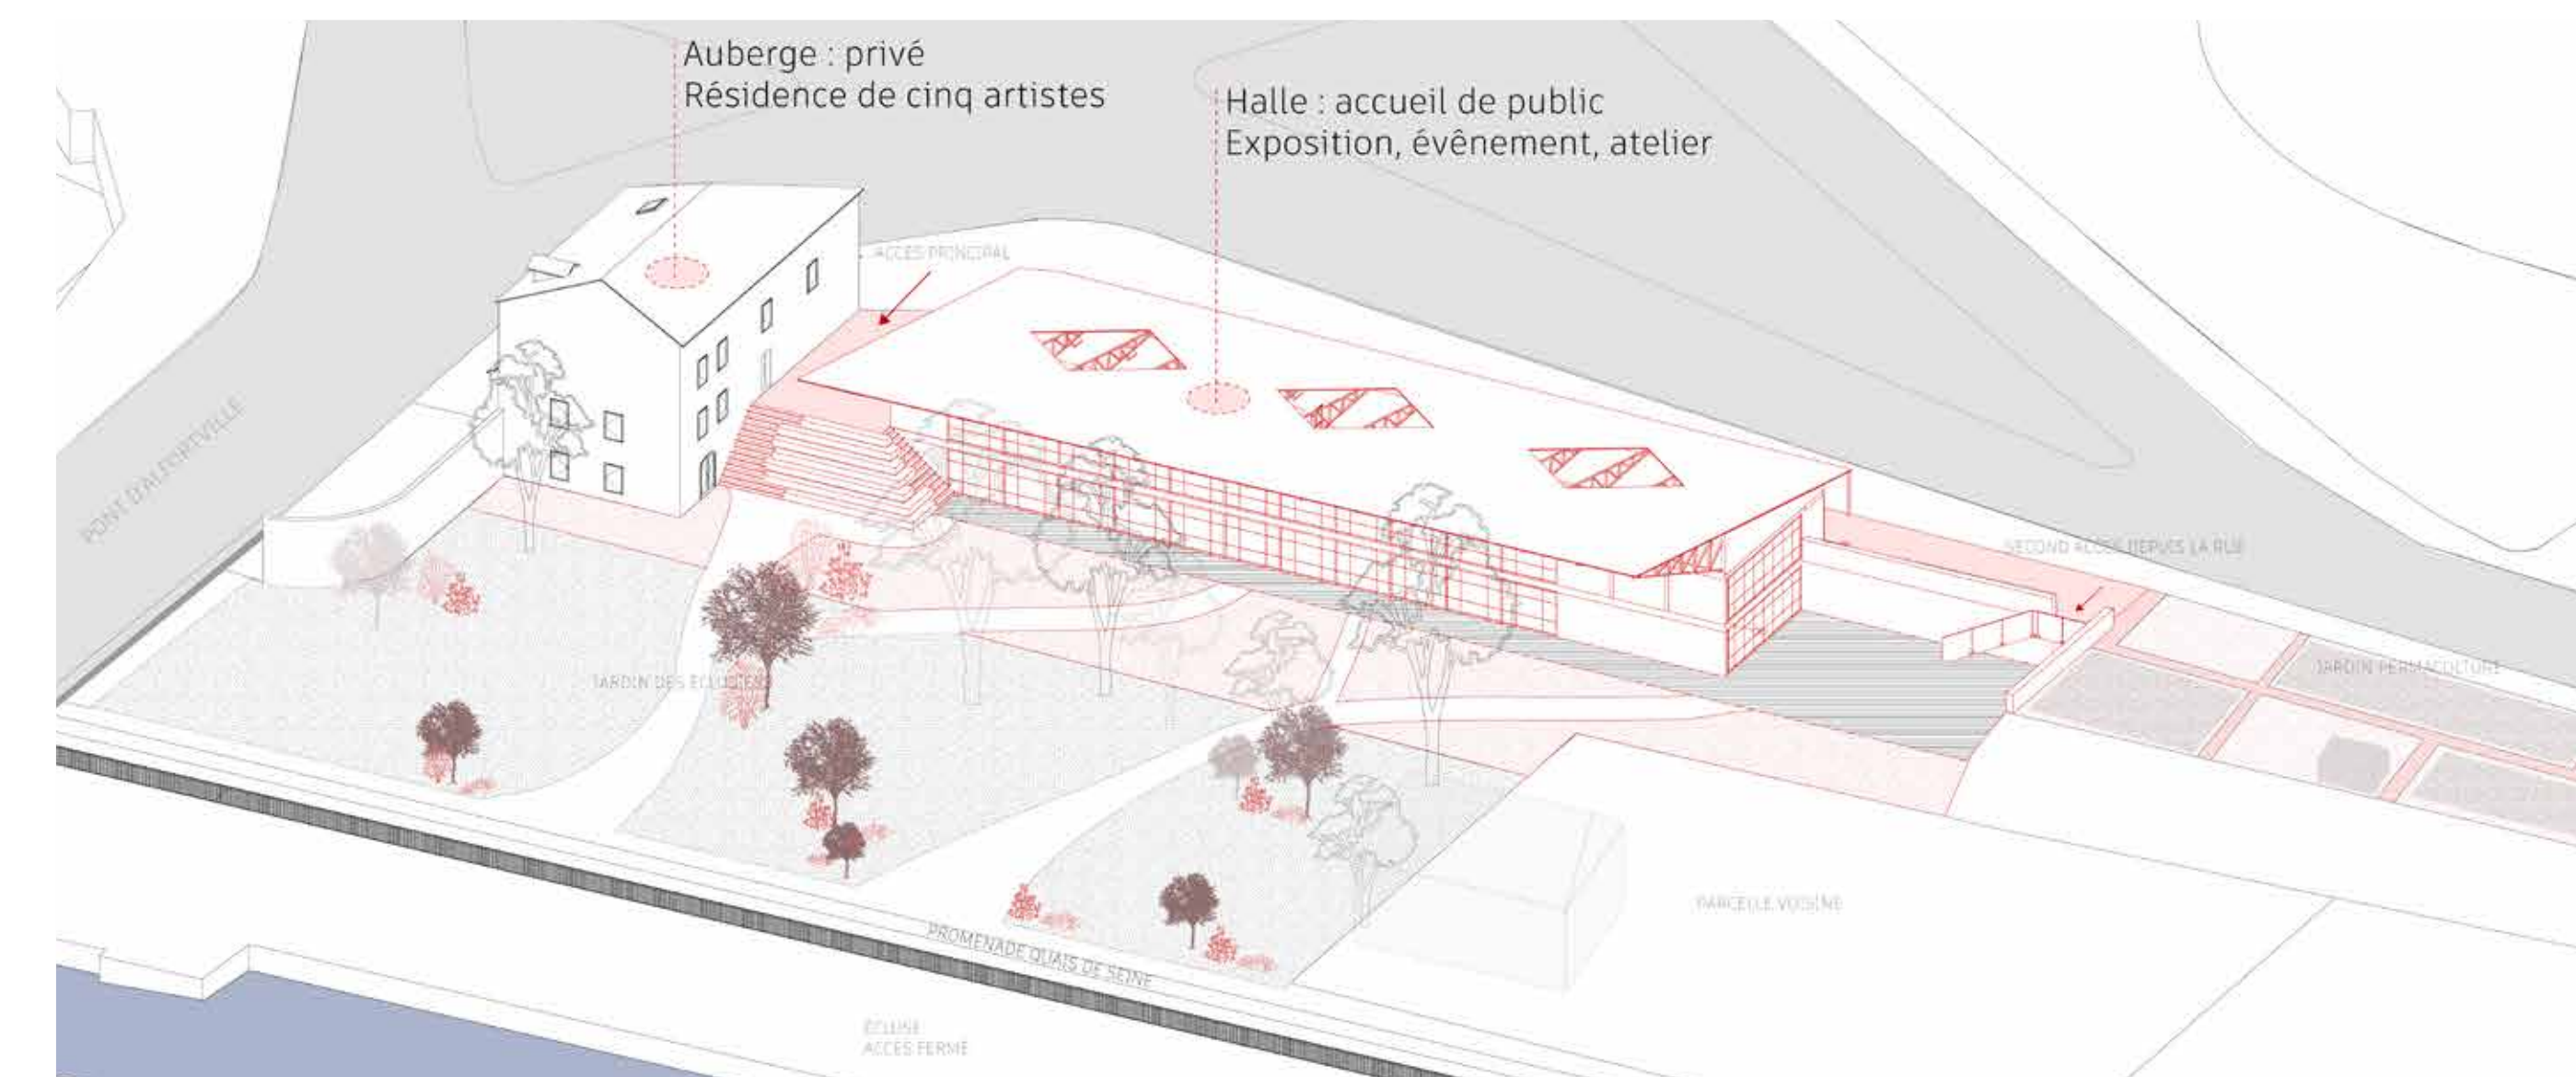

AXONOMETRIE GENERALE DU NOUVEAU PROGRAMME DE L'AUBERGE DE L'ÉCLUSE

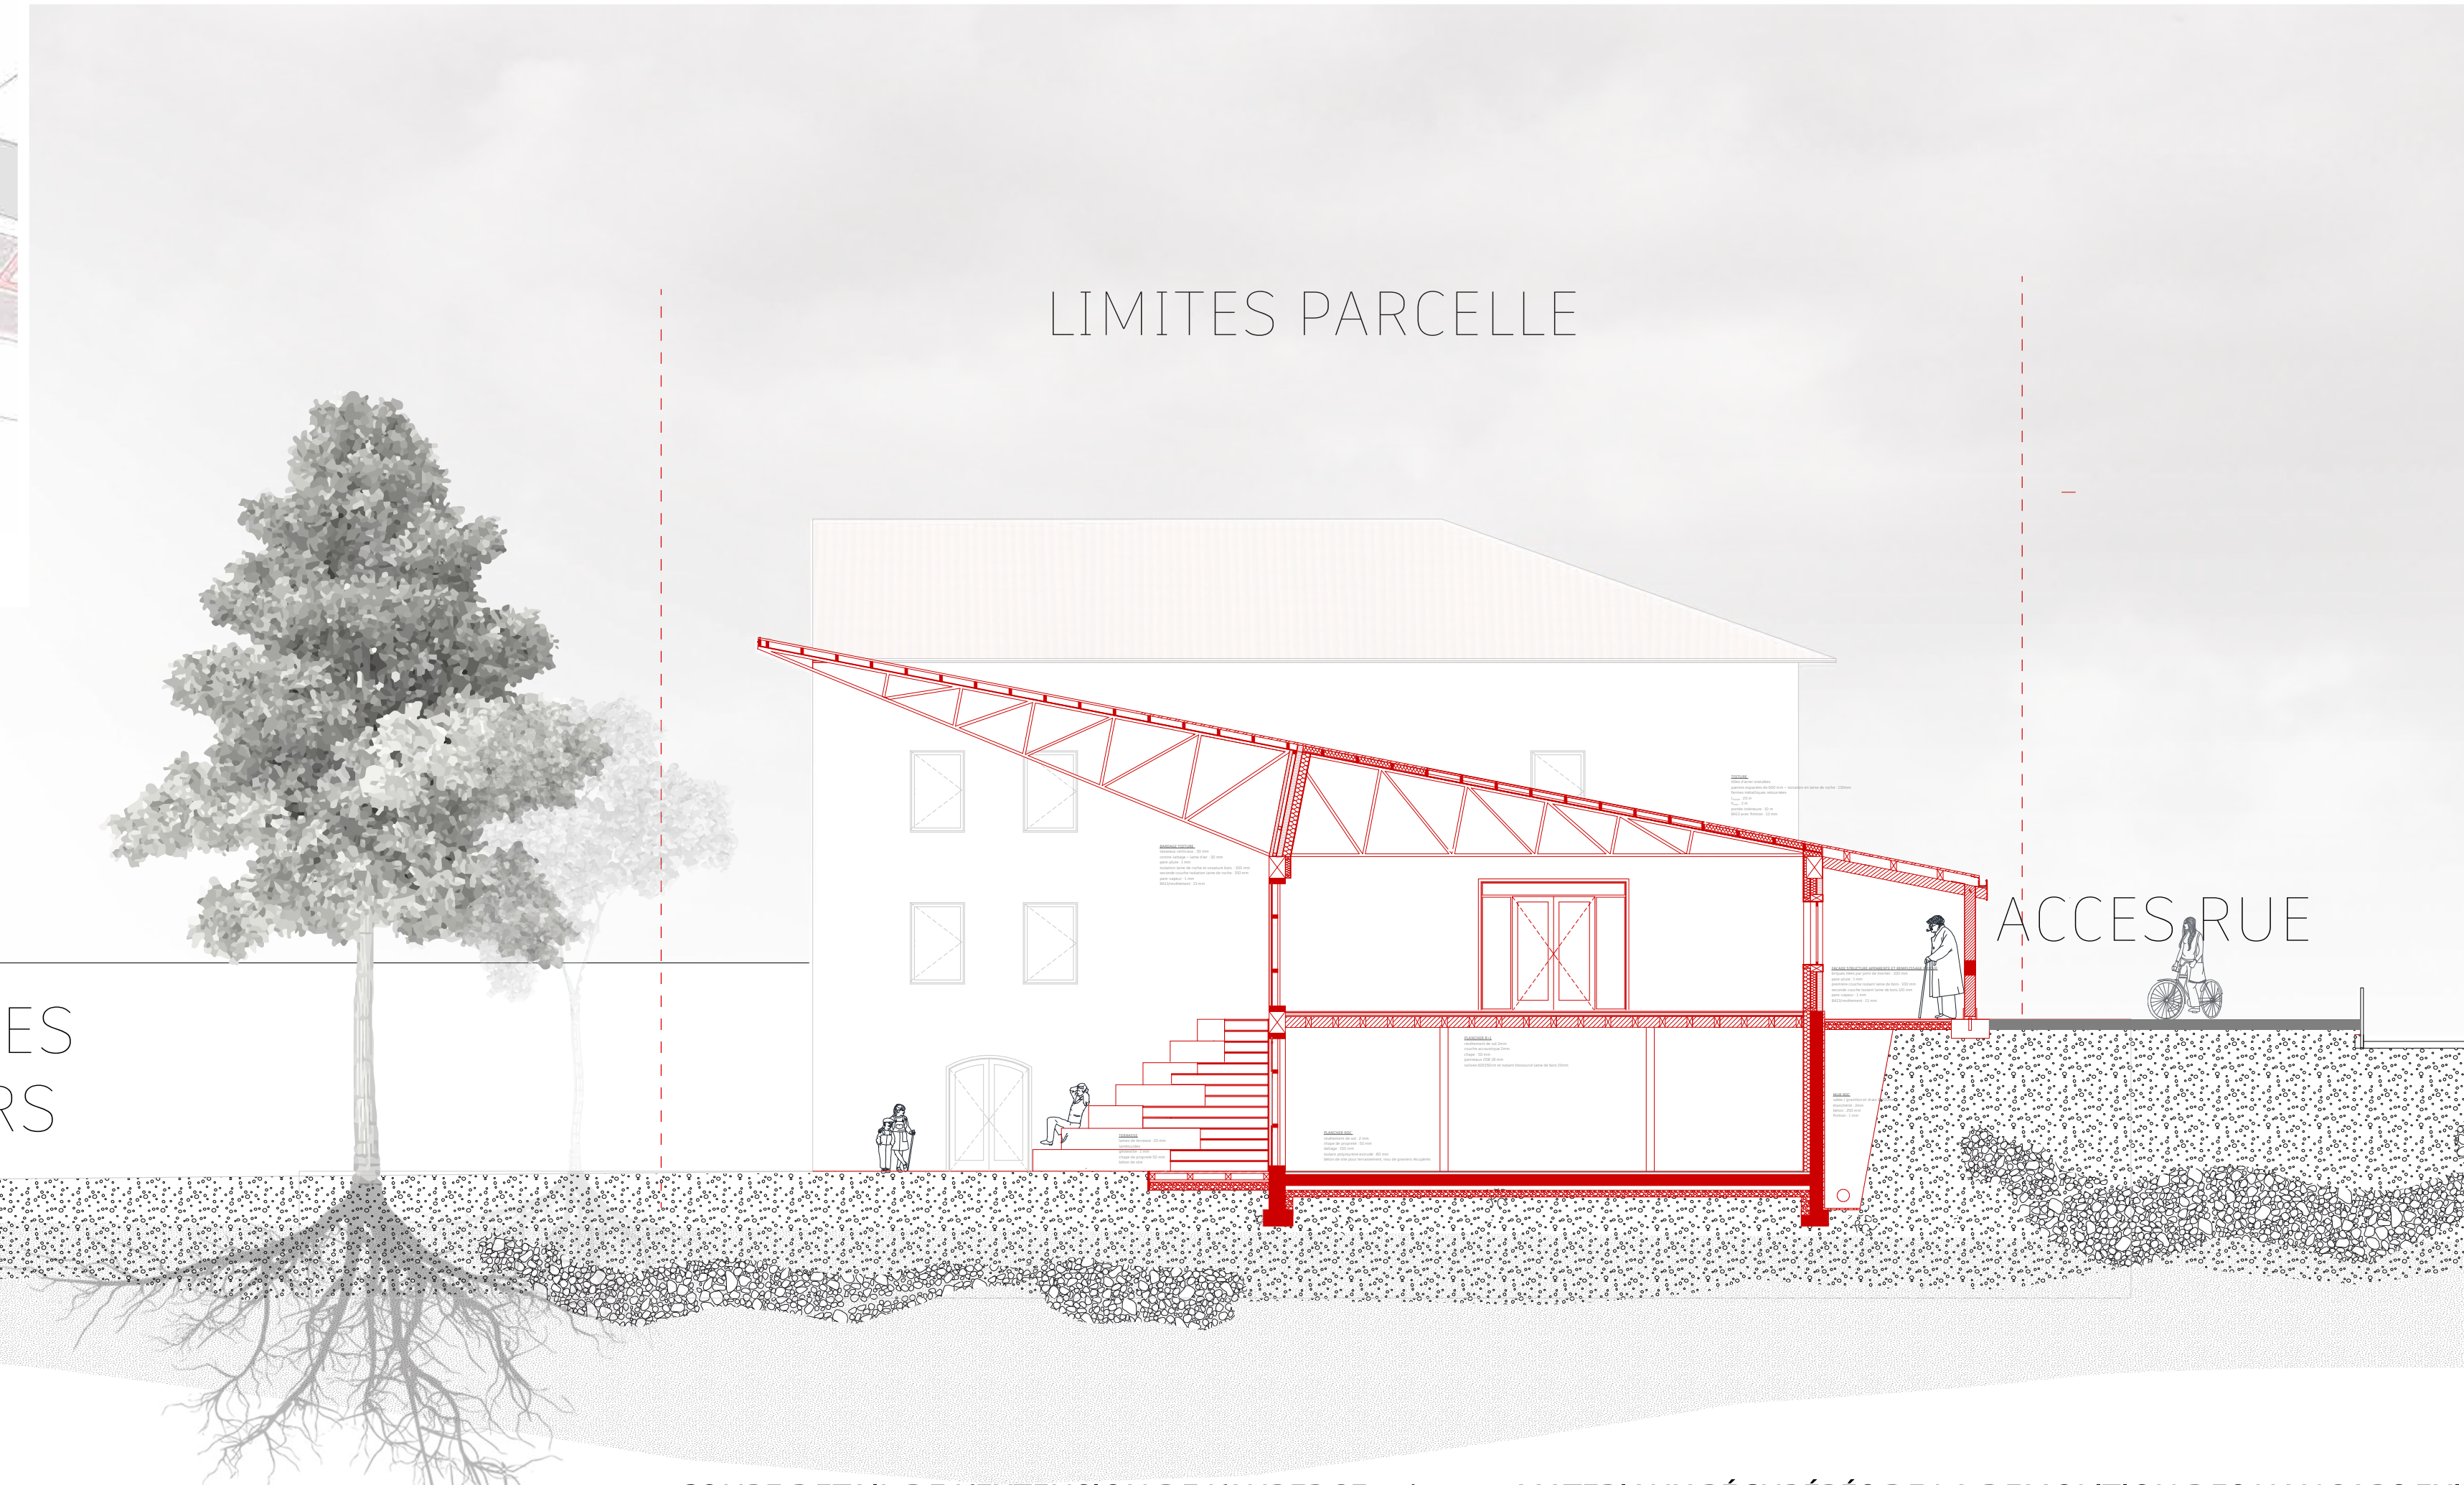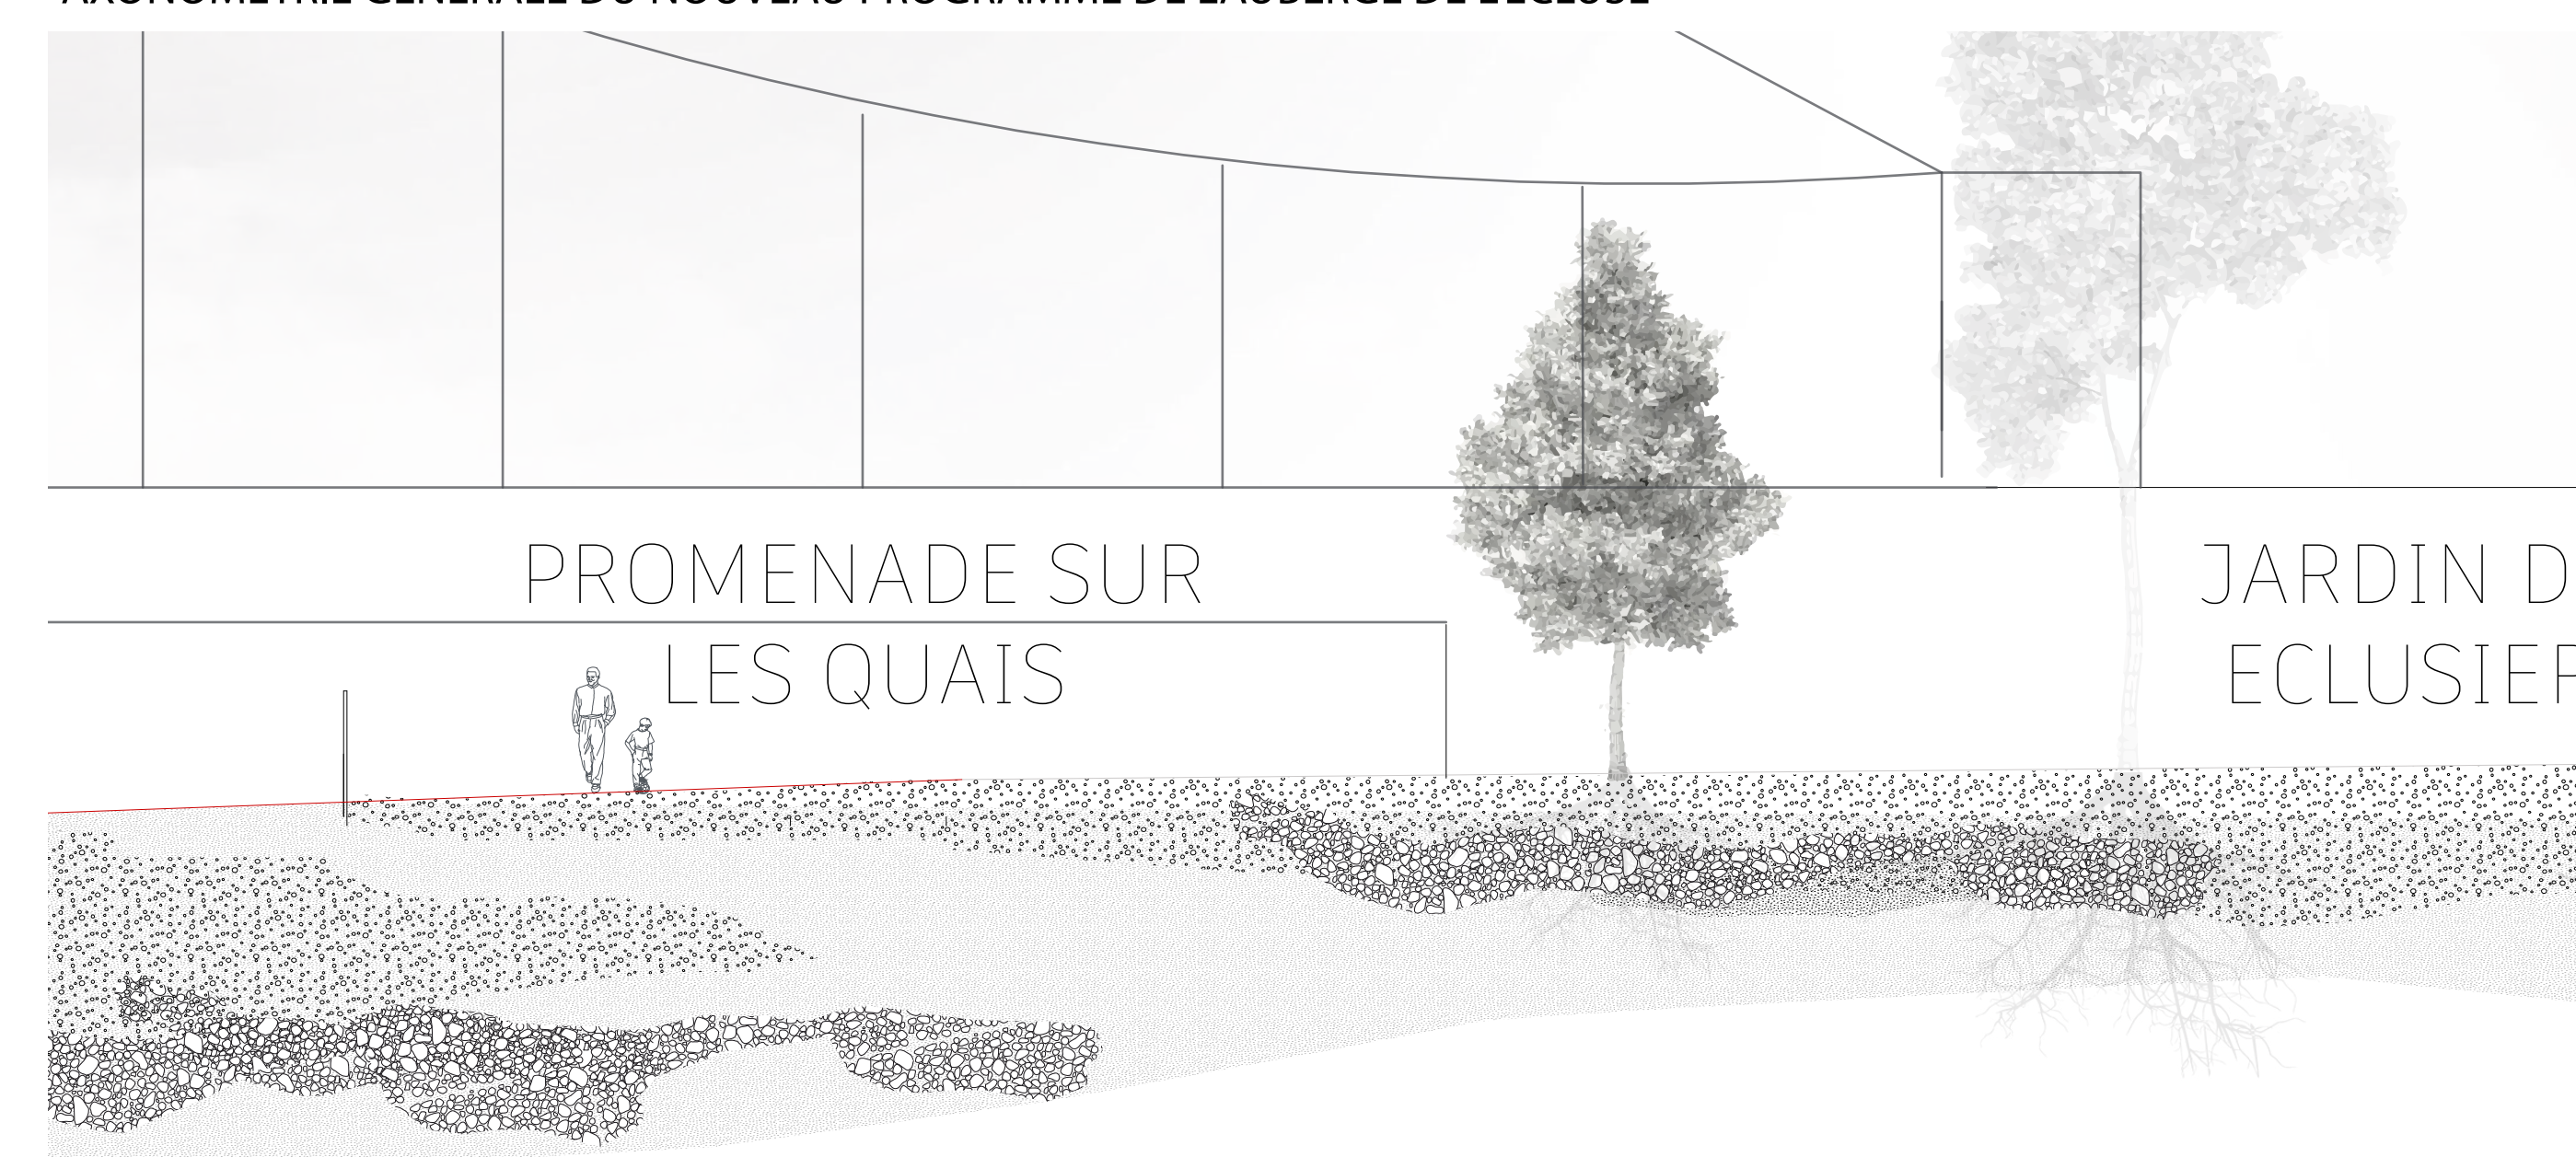

COUPE DETAIL DE L'EXTENSION DE L'AUBERGE 1/100e - MATERIAUX RÉCUPÉRÉS DE LA DEMOLITION DES HANGARS EXISTANTS