

# LE GRAND PARI(S) SPORTIF


## Restructuration et extension du site universitaire de Montrouge

L'arrivée de l'UFR STAPS dans le campus de Montrouge est l'occasion d'intervenir sur ce complexe brutaliste des années 60. Un site partagé entre l'université d'odontologie et les logements de l'ENS.

Une réorganisation programmatique était nécessaire afin de faire cohabiter plusieurs entités au cœur du projet. L'ajout d'un centre sportif indépendant, pensé comme un médiateur, répond au besoin d'équipement sportif de STAPS.

En parallèle, les tours de logements de l'ENS, vieillissantes, ont été entièrement repensées. Composées de voiles béton, les plateaux de studios ont été restructurés pour proposer des appartements doublement orientés. La surélévation en bois, entre continuité et réinterprétation permet de compléter le nombre de logements.


Les toitures, inexploitées, ont été un territoire de projet. Ouvertes à tous, elles sont un espace de rencontre entre la ville et les différents usagers du site.

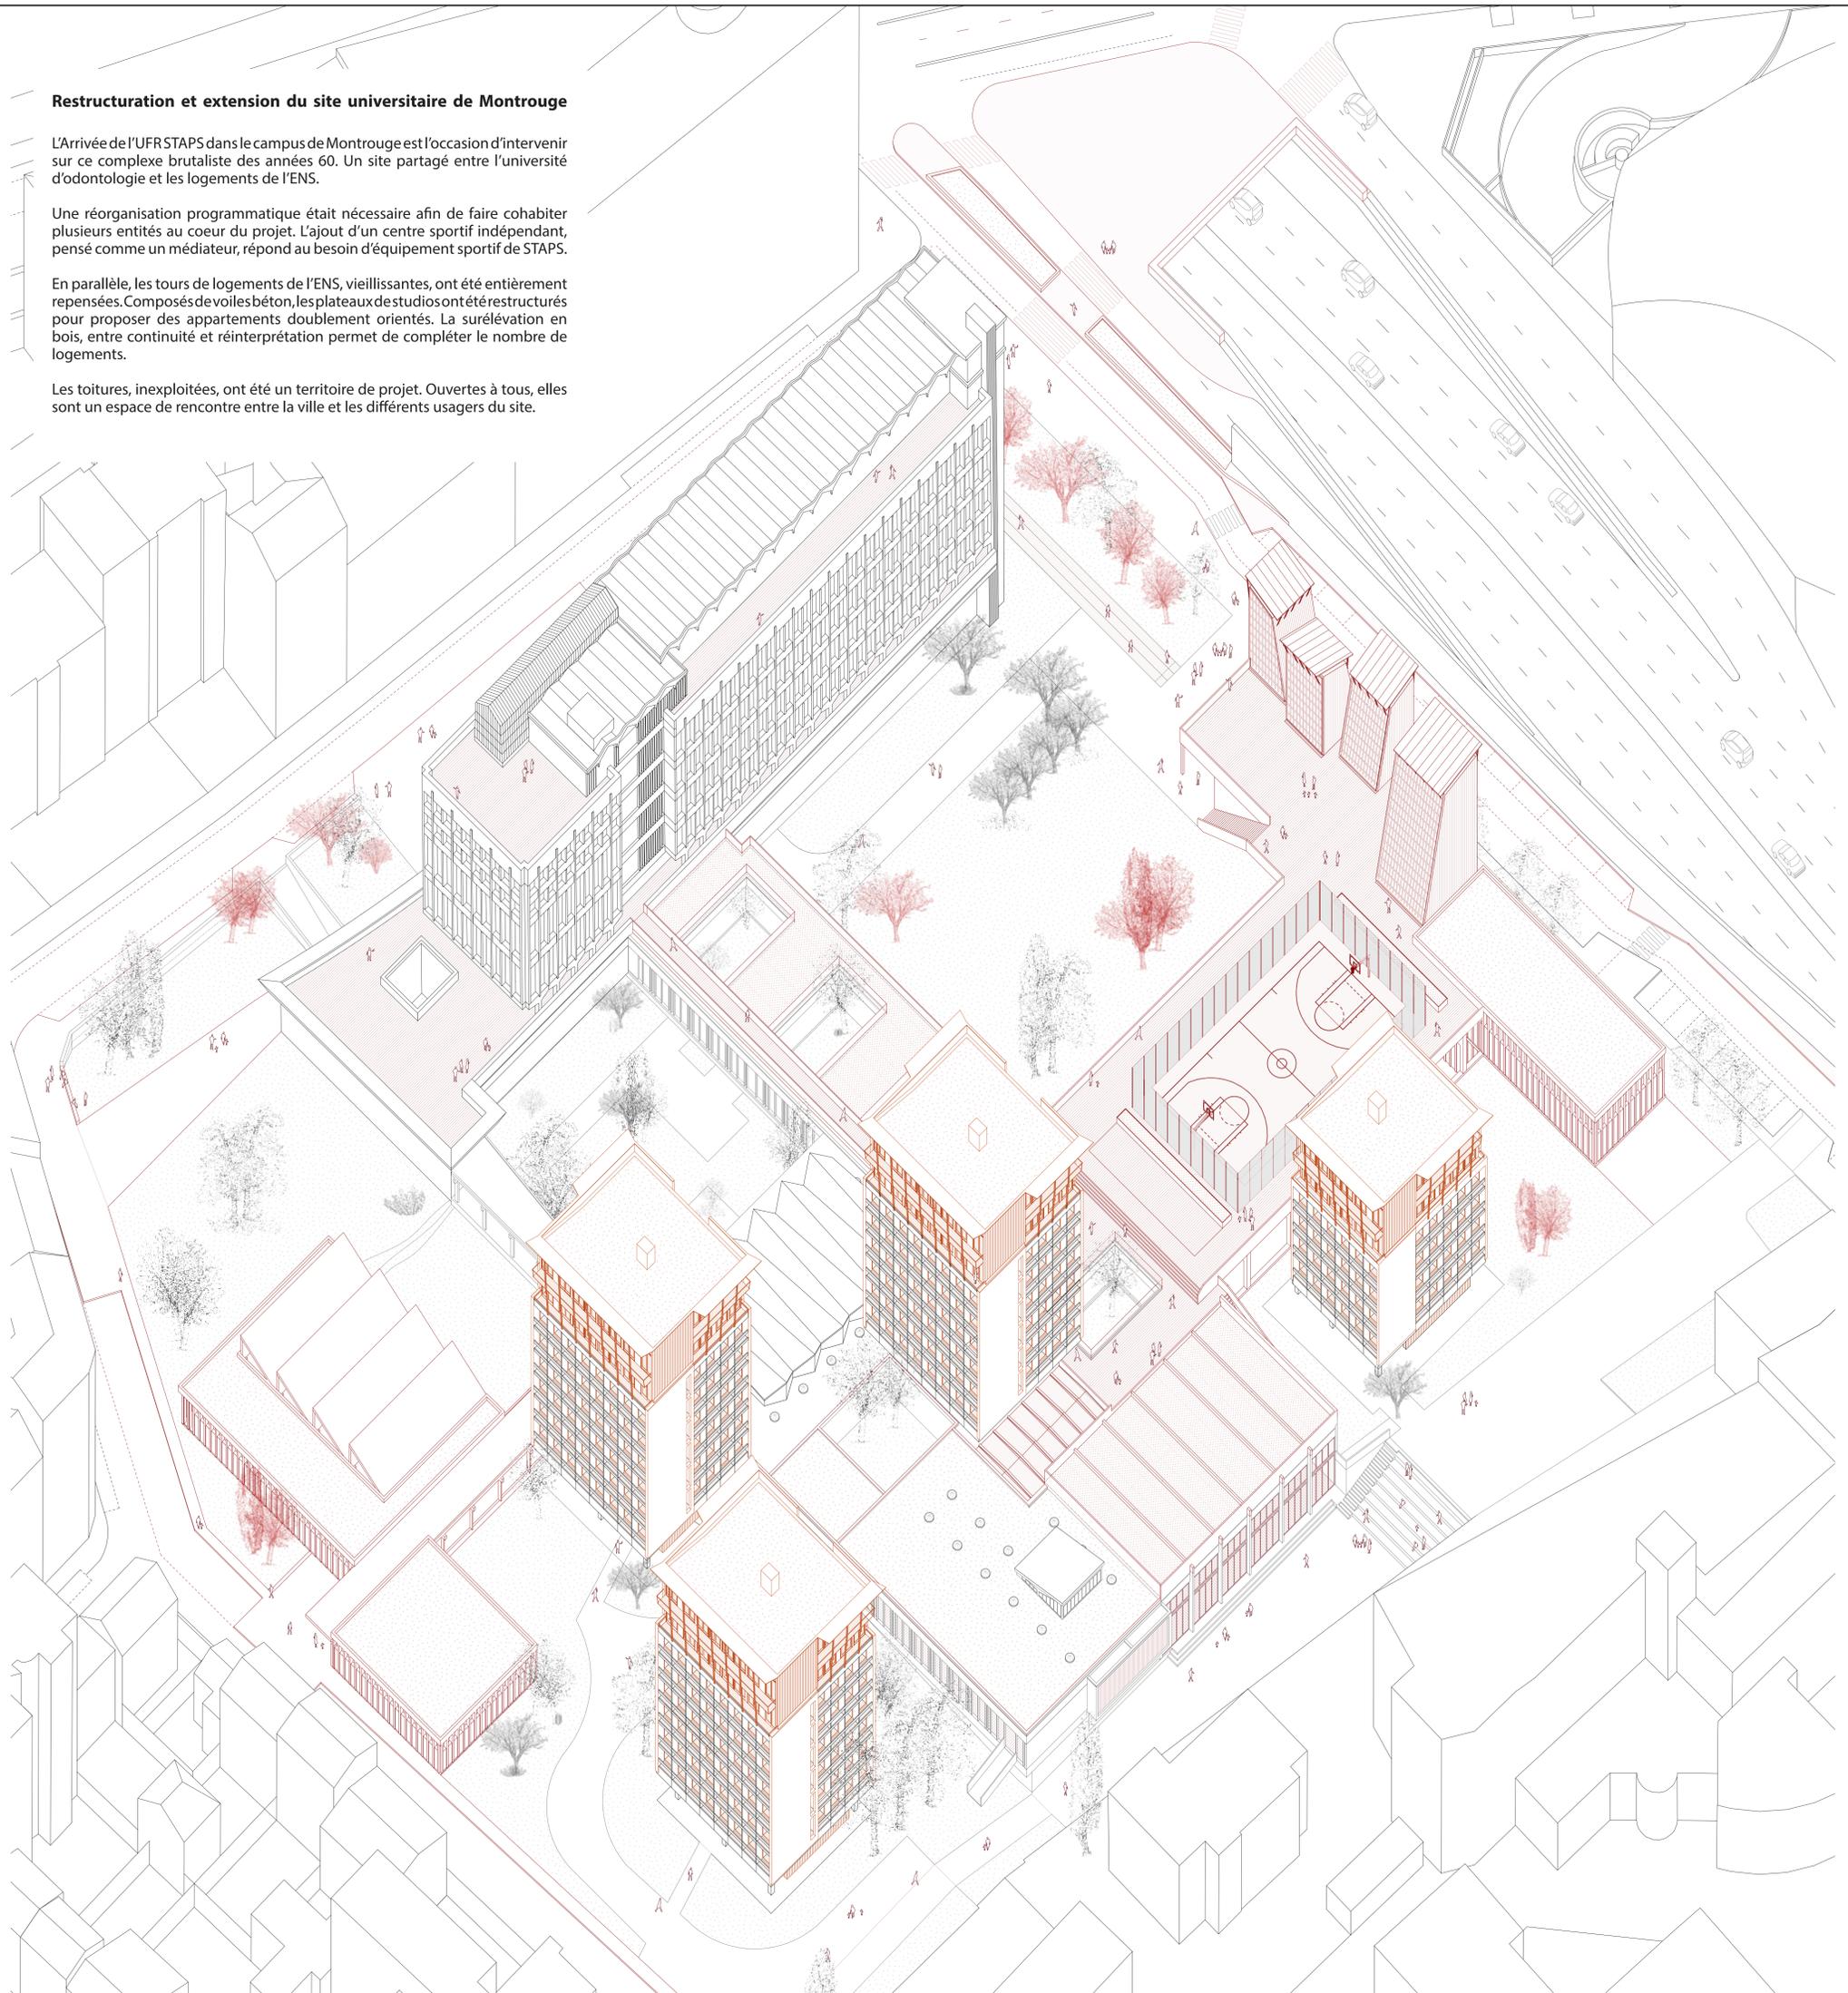

## OUVRIR LA VOIE, l'escalade comme entrée de site




### Gestion de la ventilation :

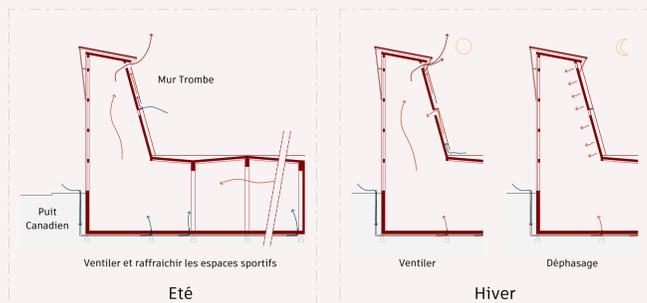

## ENTREPRENDRE UNE MUTATION, le défi de la transformation des tours de logements

### SCENARIOS D'ISOLATION DE L'EXISTANT

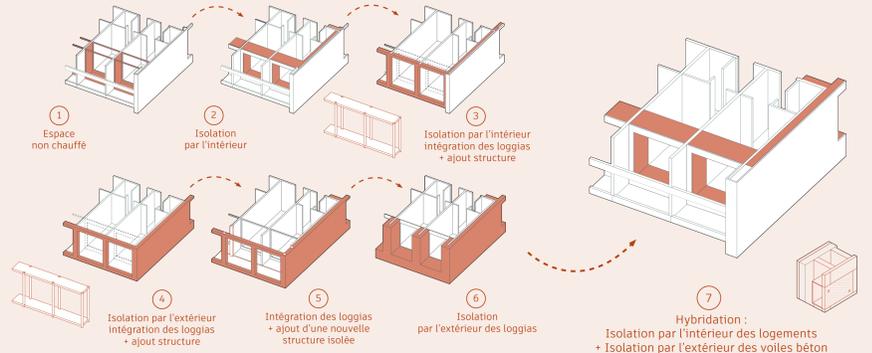

# LE GRAND PARI(S) SPORTIF

Justine Brausch & Lisa Pahun - Directeurs d'étude : L.Veillet et P.Tarabusi - DE6 Transformation S9 +S10 - 2024