




L'usine sur les Roches - Valentigney

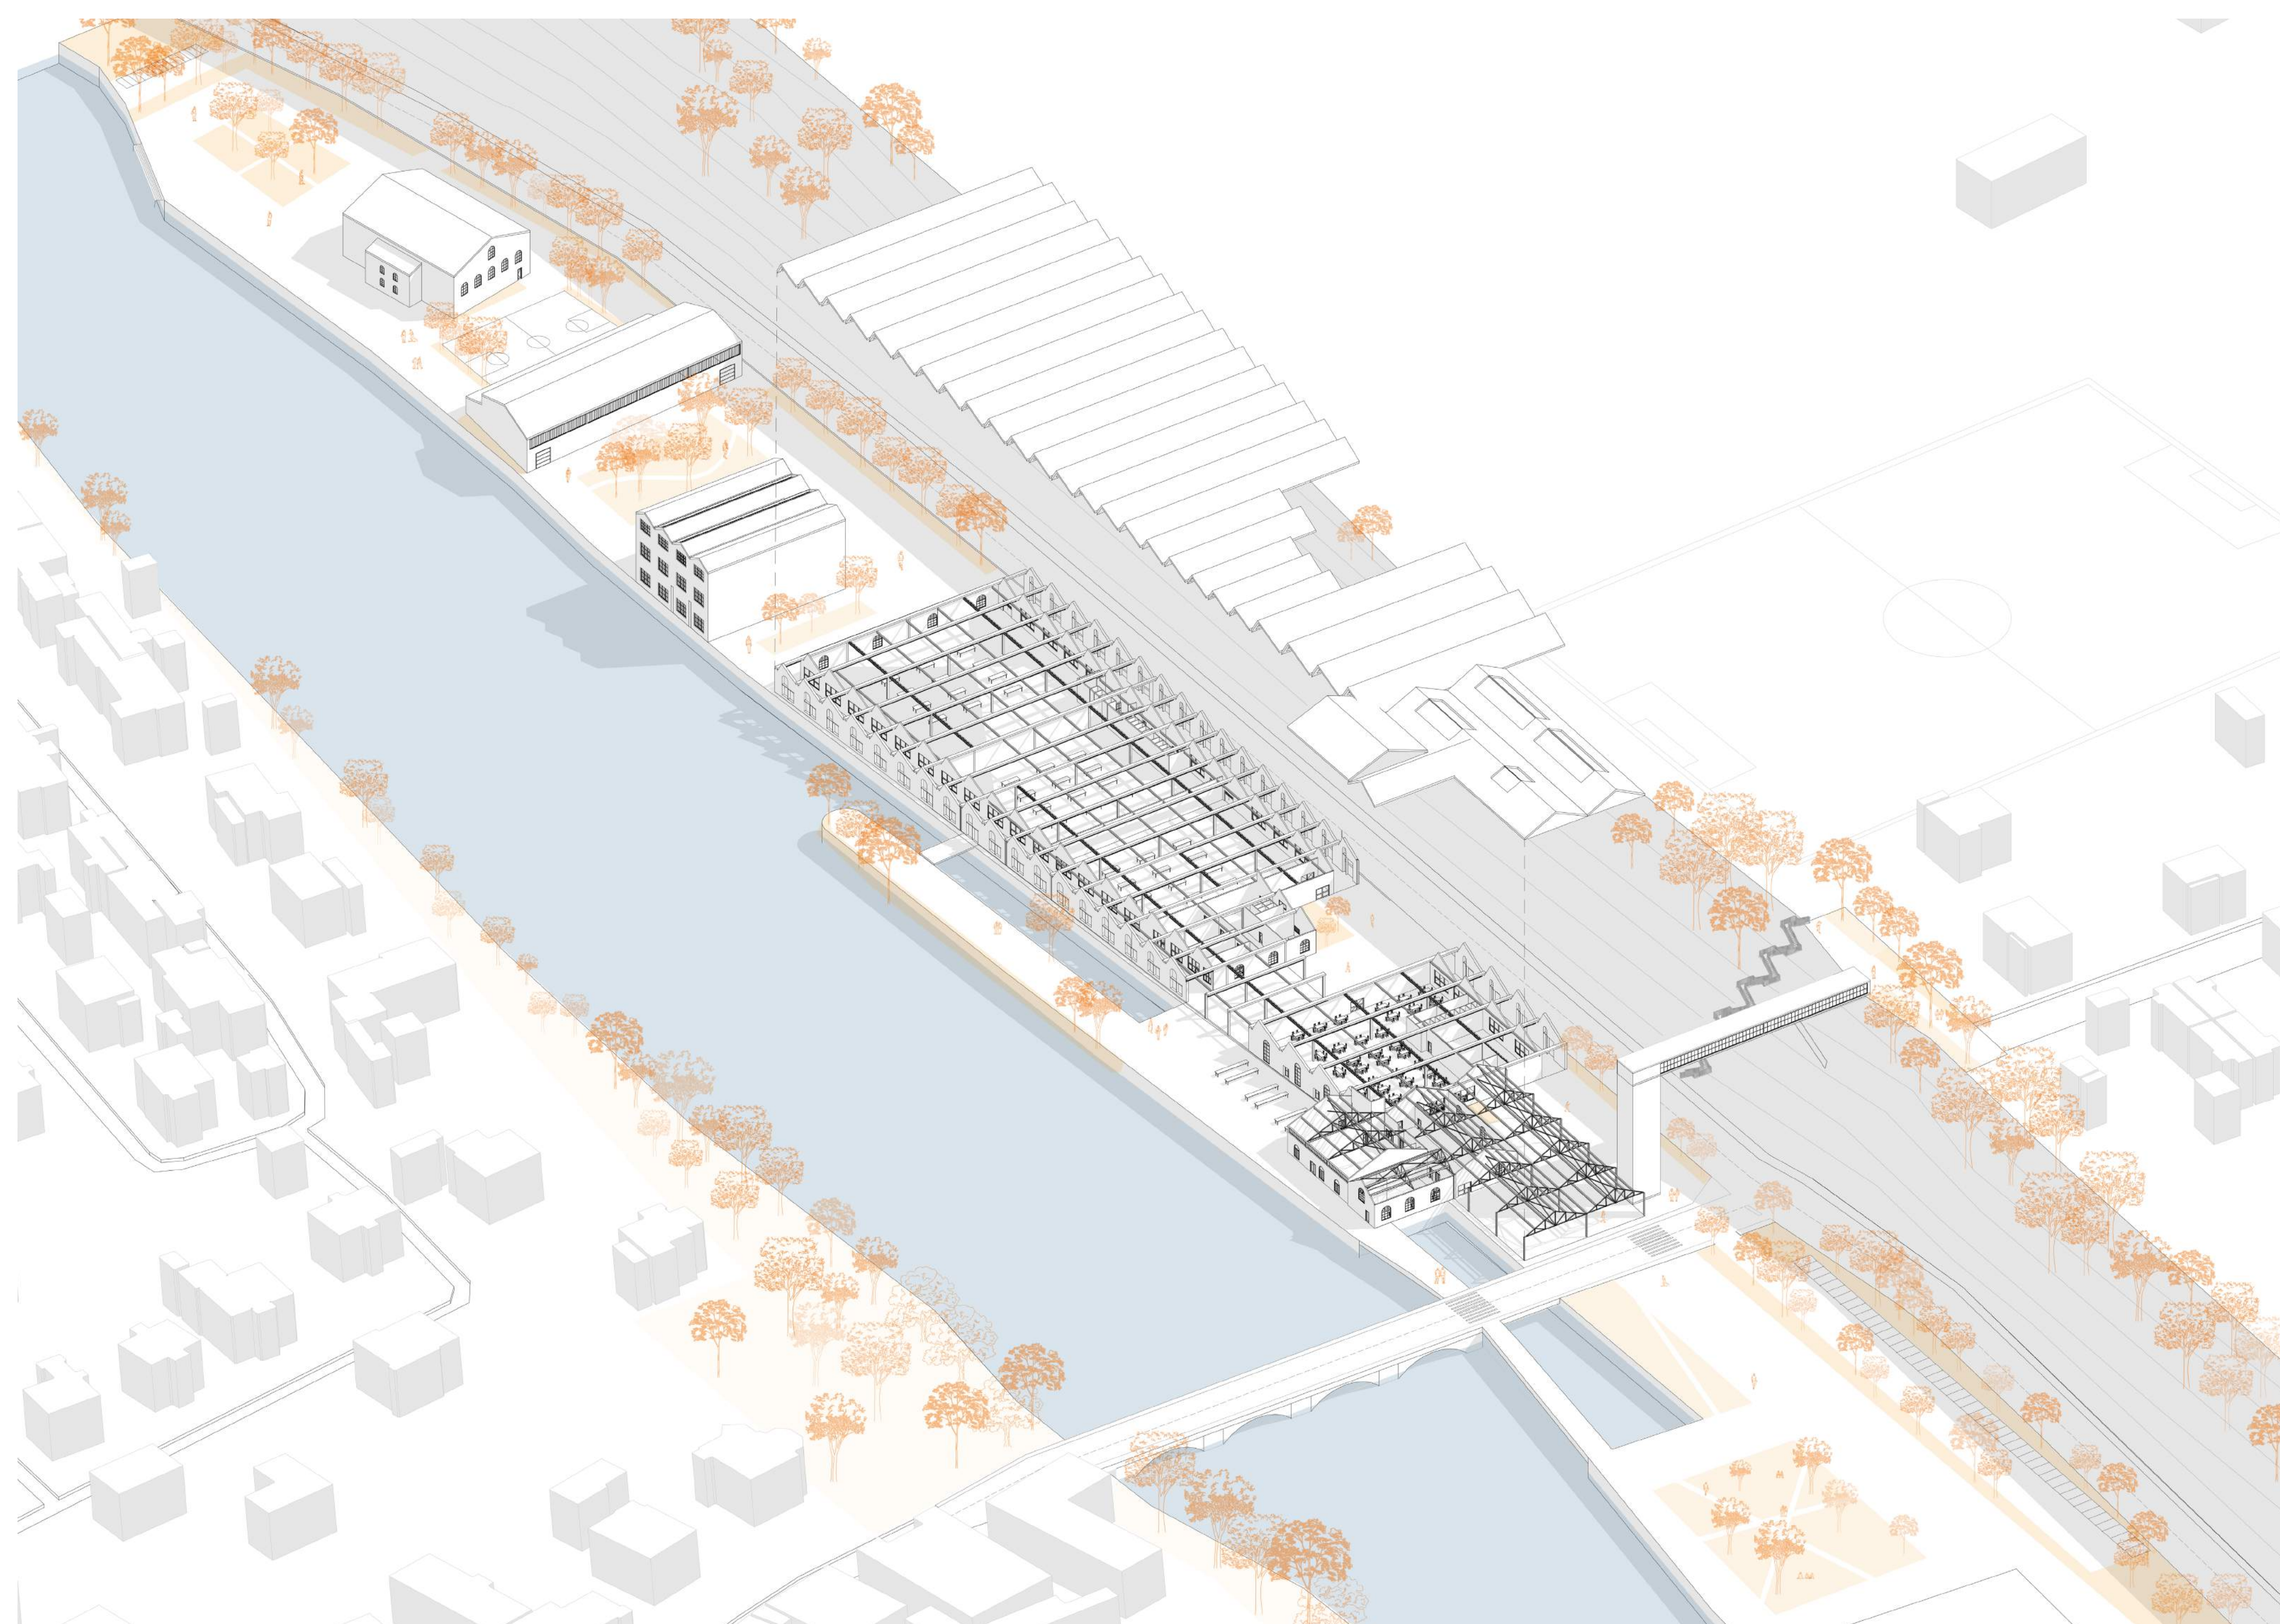

Instaurer une continuité territoriale
L'usine au croisement de deux axes

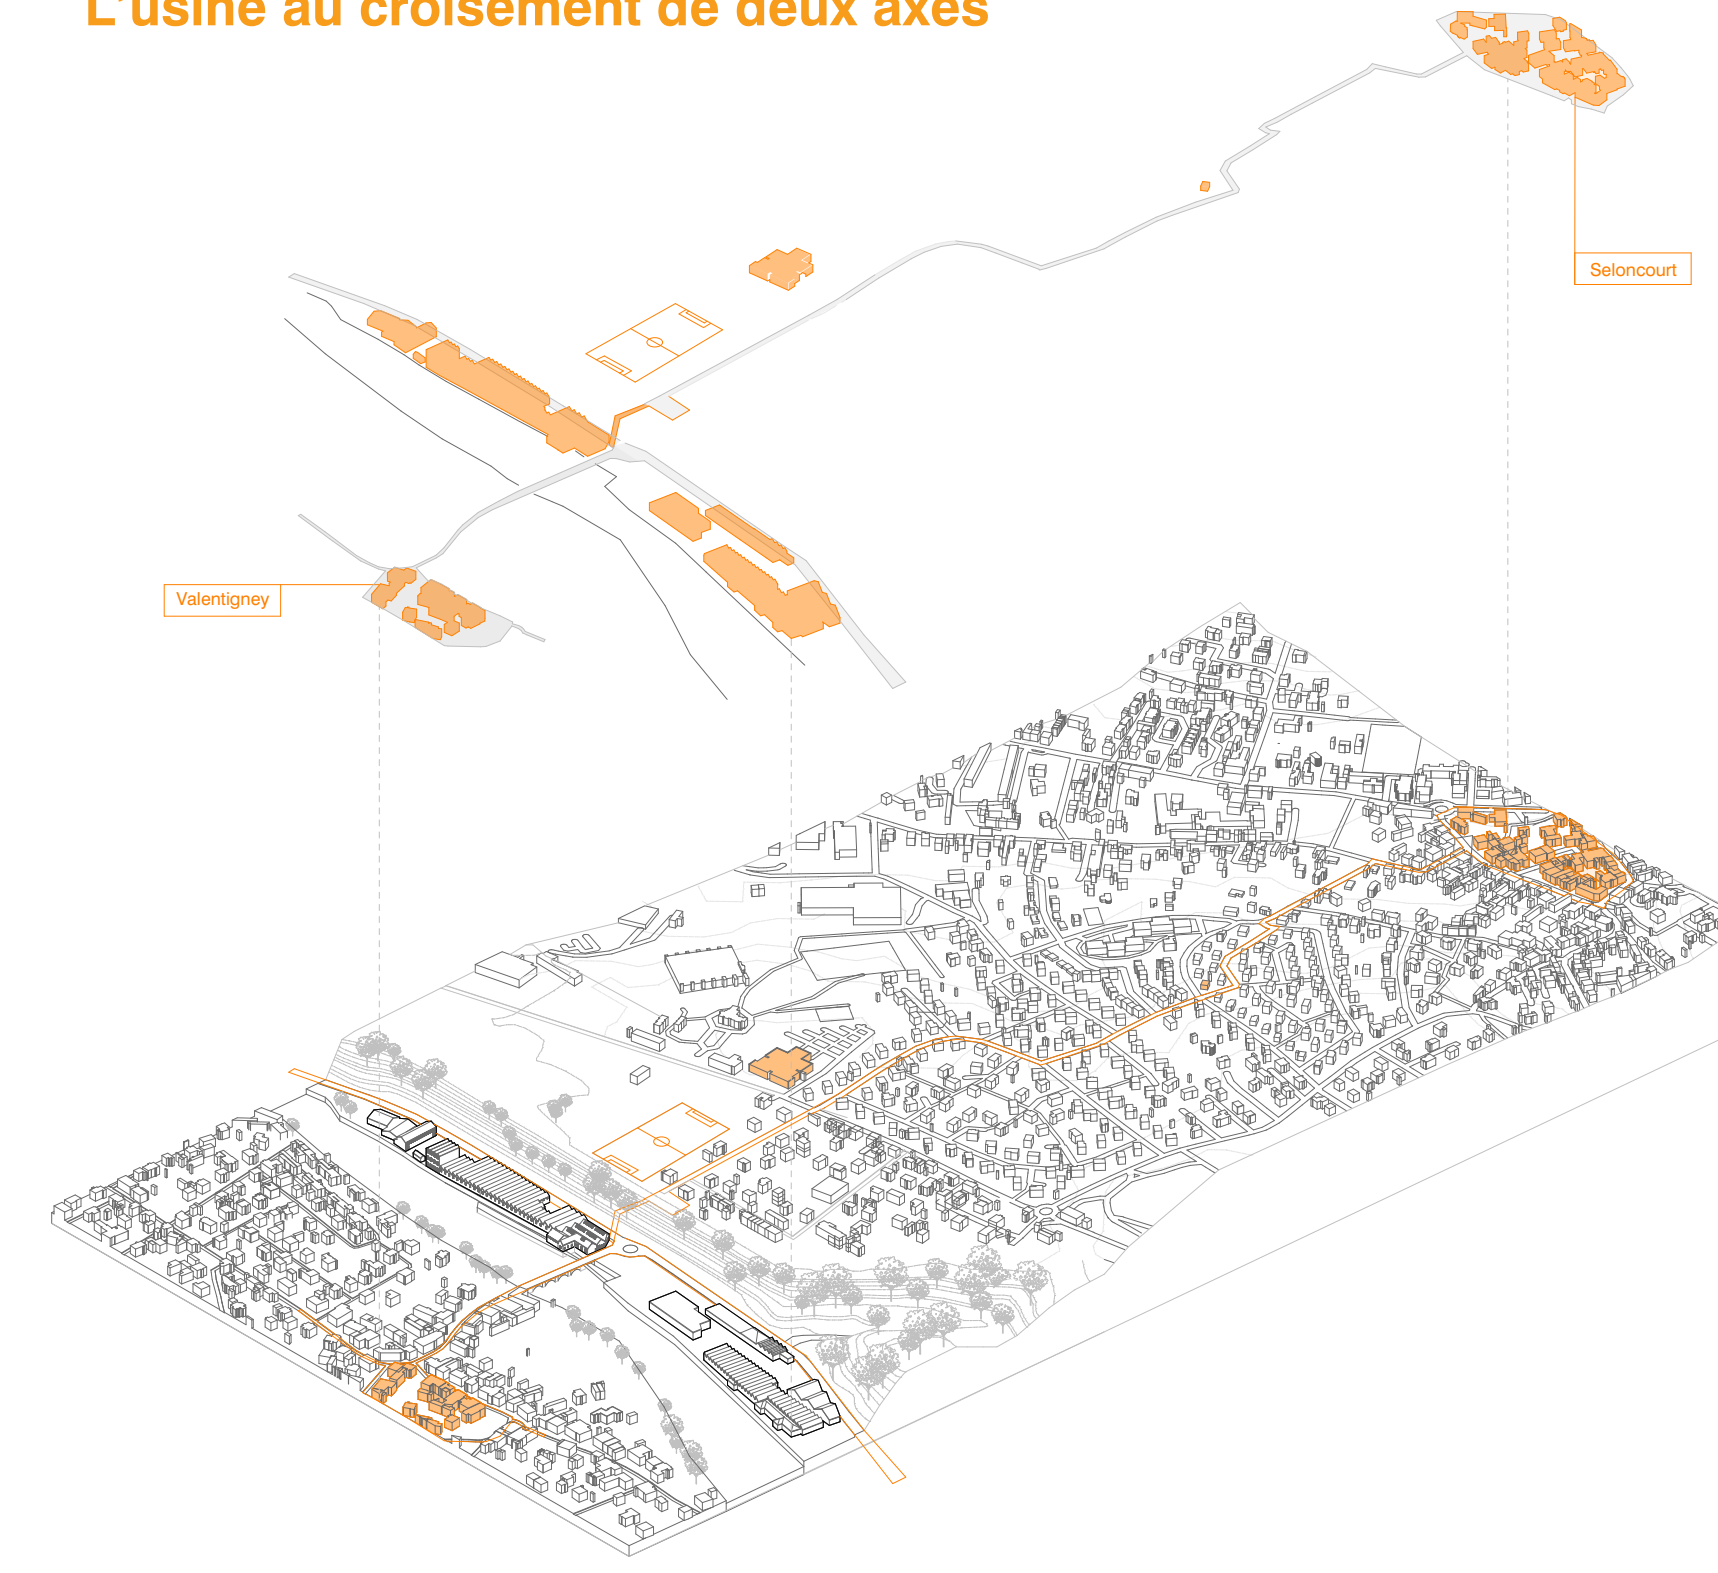


L'usine au sein d'un système

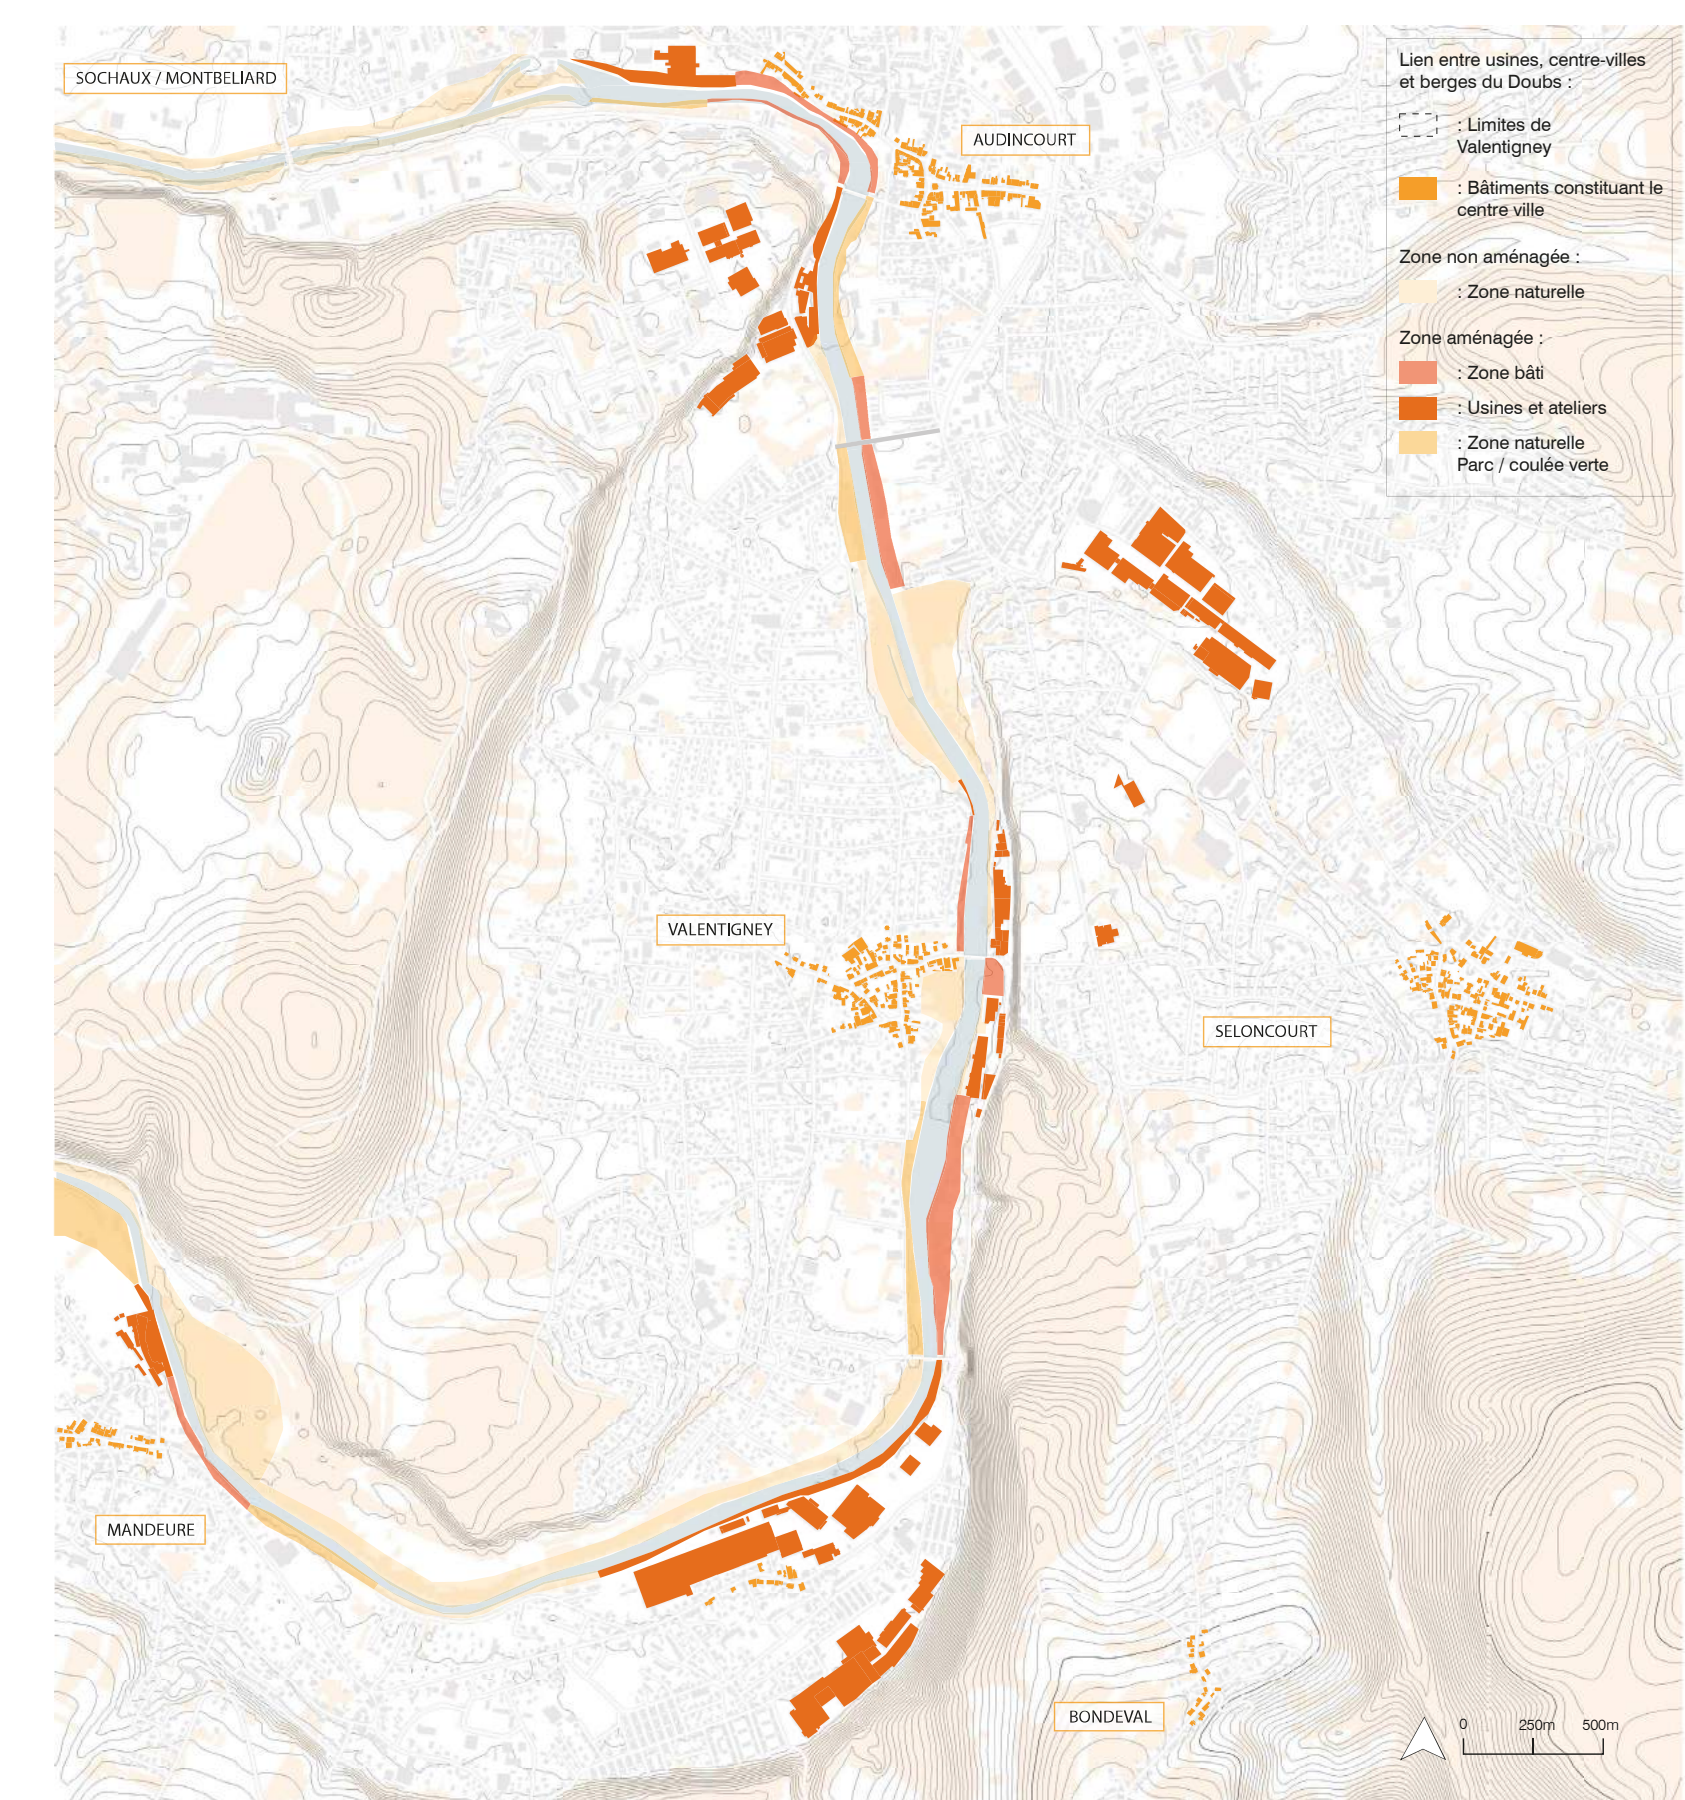


Le double mur - Dialogue entre passé et présent



Conserver ou détruire

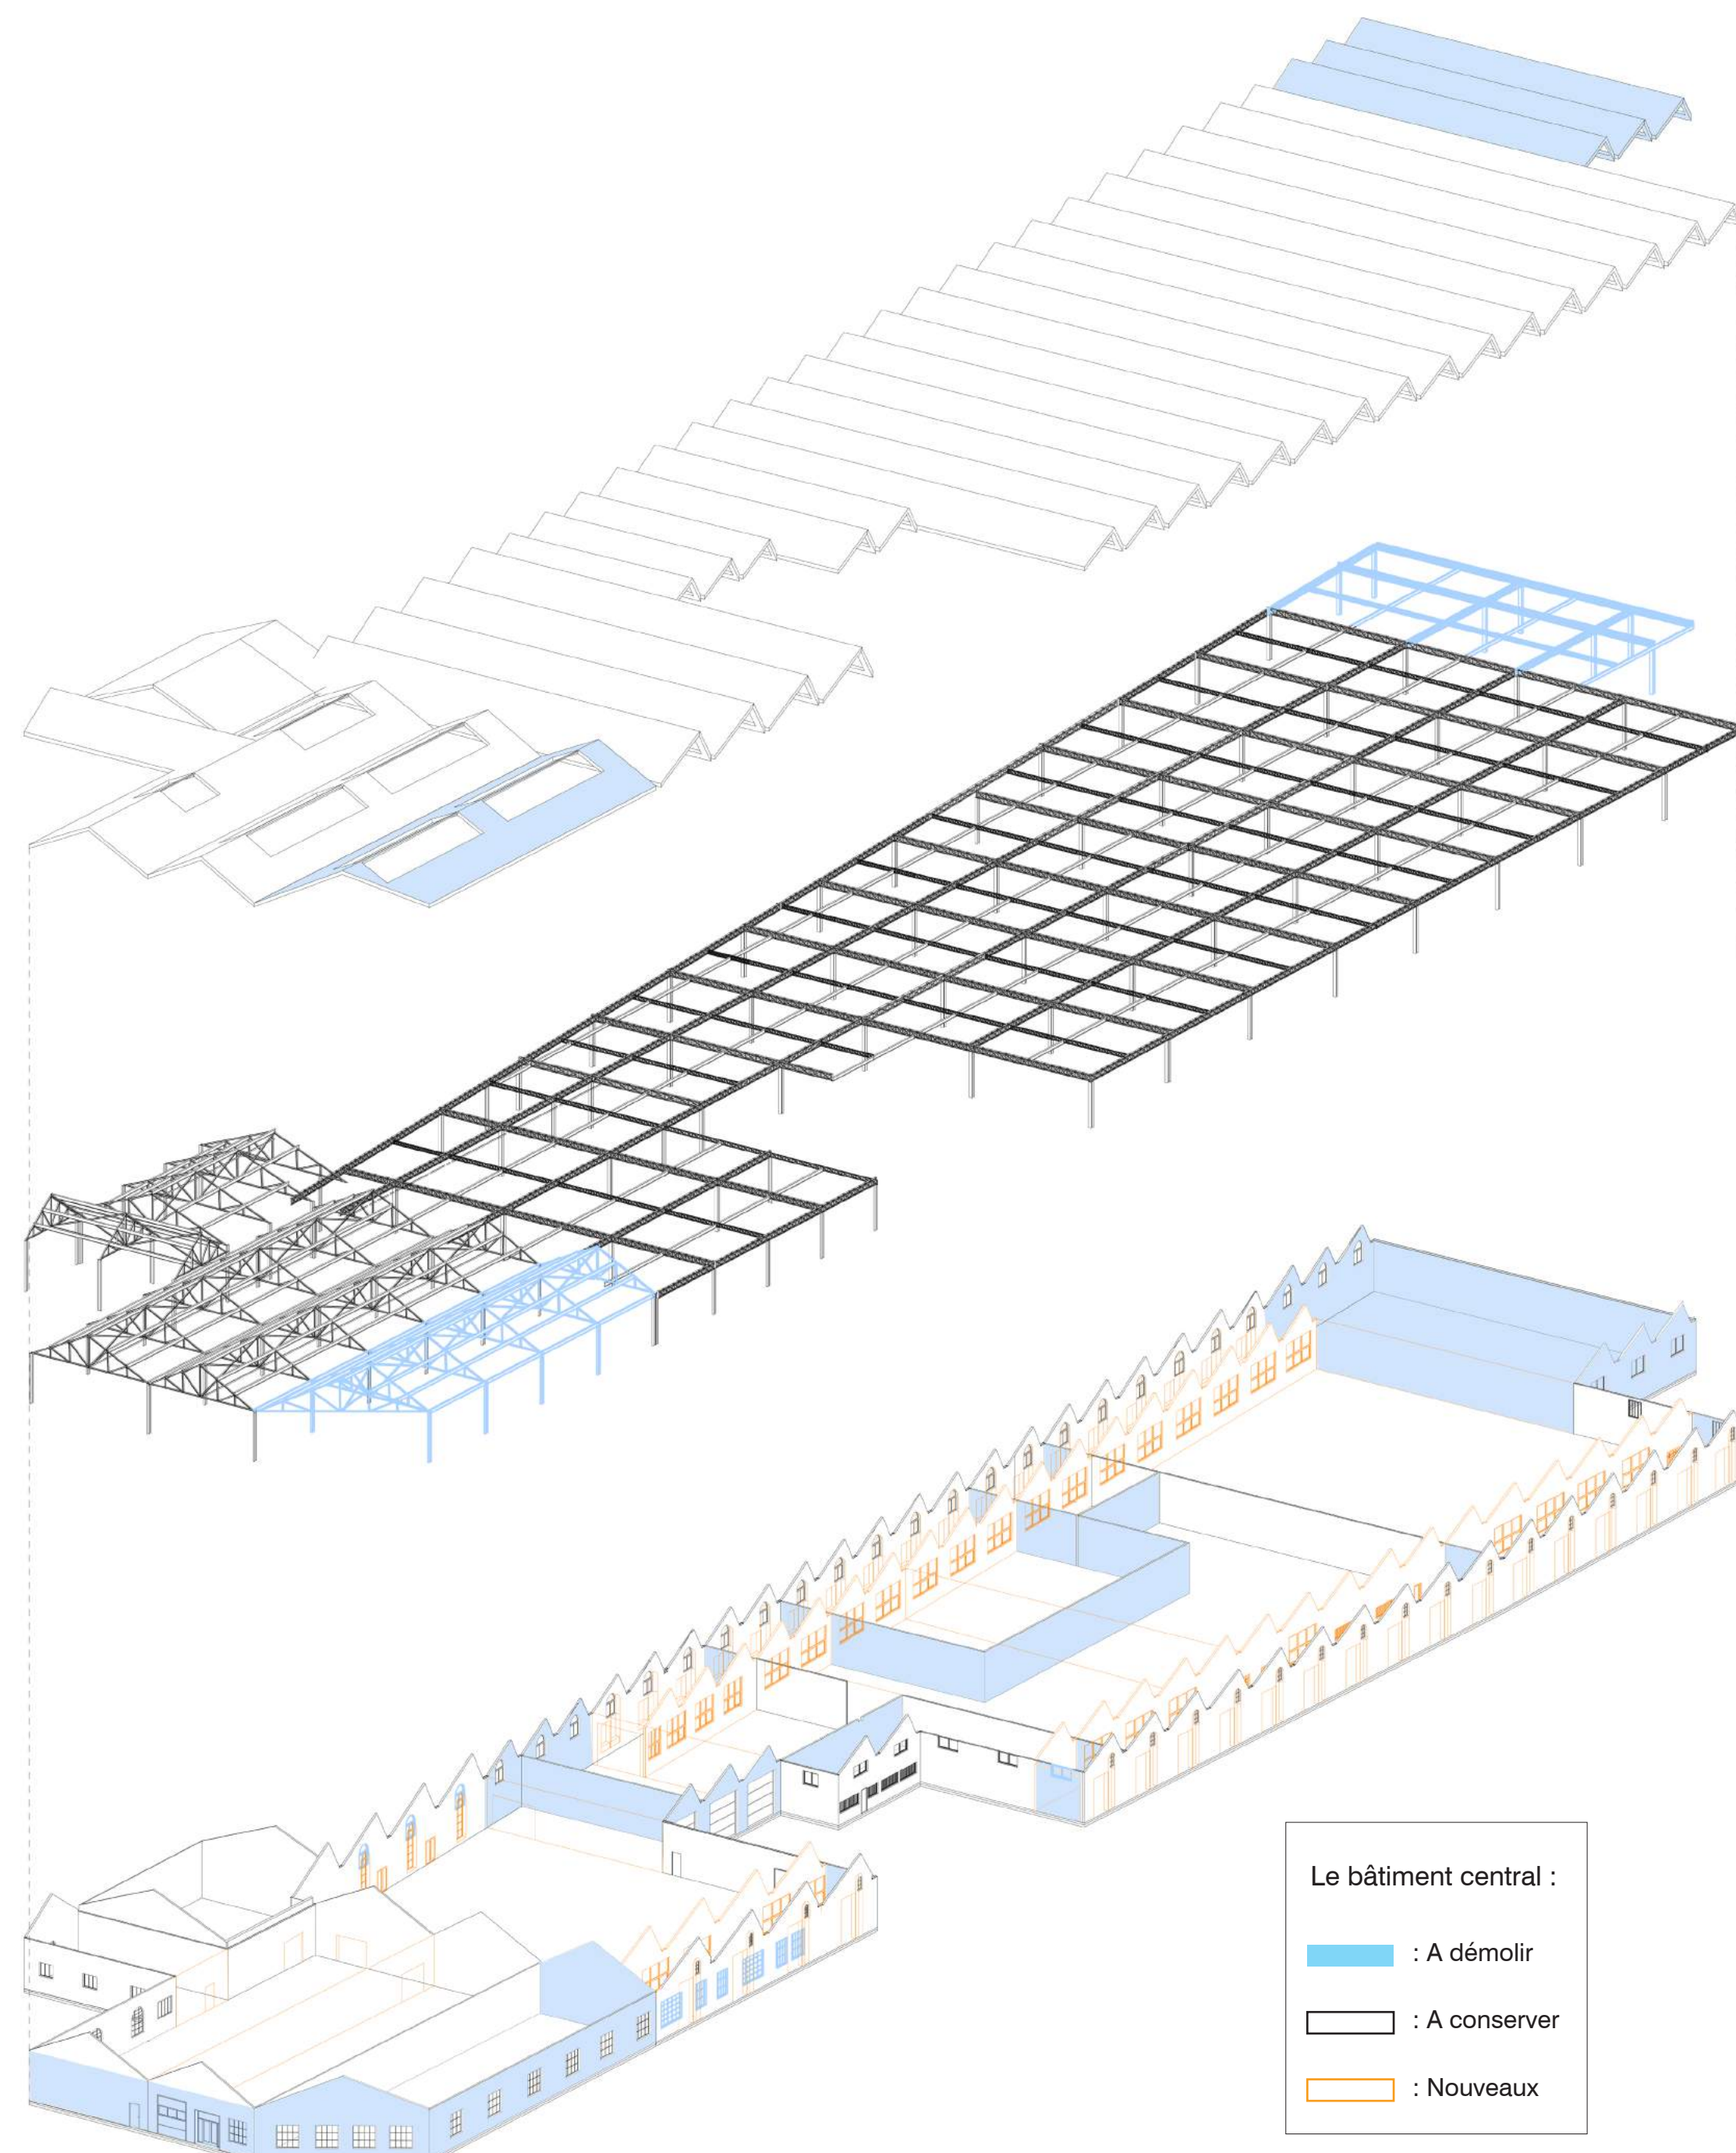

Nouvelle programmation

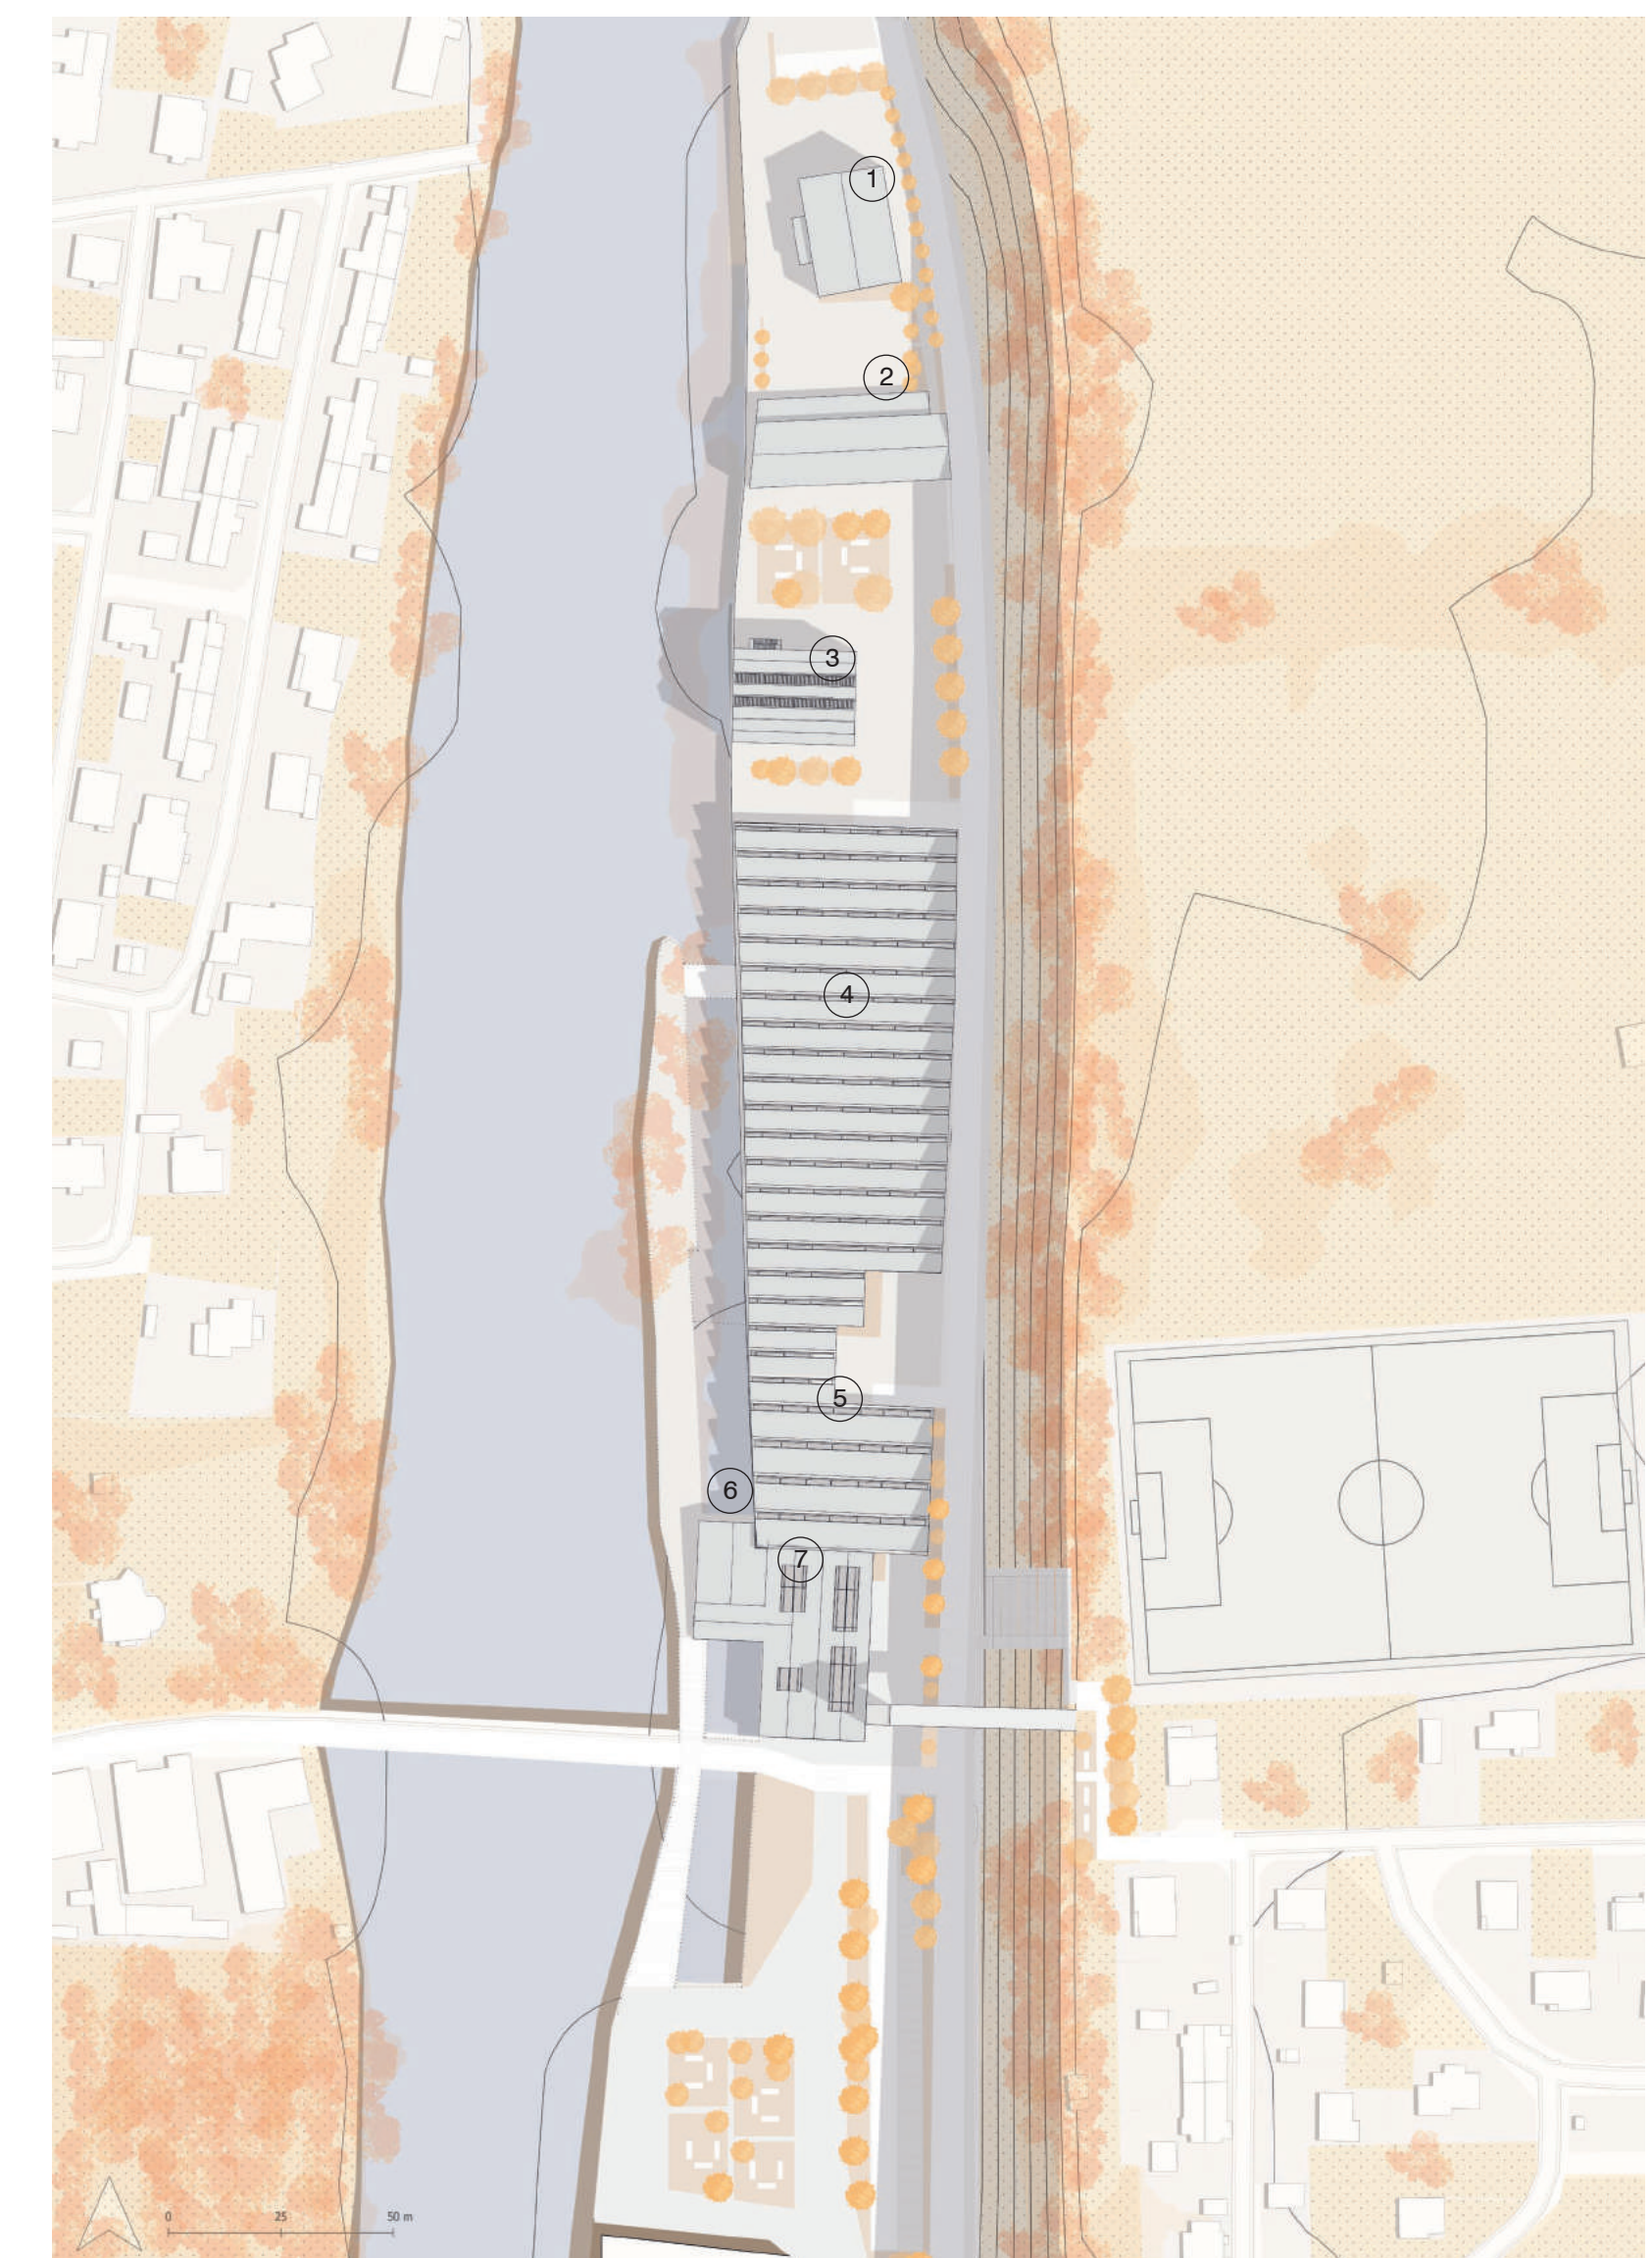

- 1 Centre de loisirs / activités sur le Doubs 520m²
- 2 Entreprise LADA et espaces de démonstration du fonctionnement de l'énergie à hydrogène vert 440m² - 770m²
- 3 Musée / lieu événementiel / Boutique - Librairie 480m² - 480m² - 480m²
- 4 CFA : Menuiserie - Taille de pierre - Métallurgie 620m²
- 5 Restaurant / Cantine 1330m²
- 6 Extension maison des jeunes 250m²
- 7 Magasin et entrée couverte du site / espace d'attente ascenseur 240m²

Ouvrir sur la rivière

