


# La frîche de Phaliro. Une réhabilitation côtière.





Plan masse | Échelle 1.1000


Localisation de la zone du projet

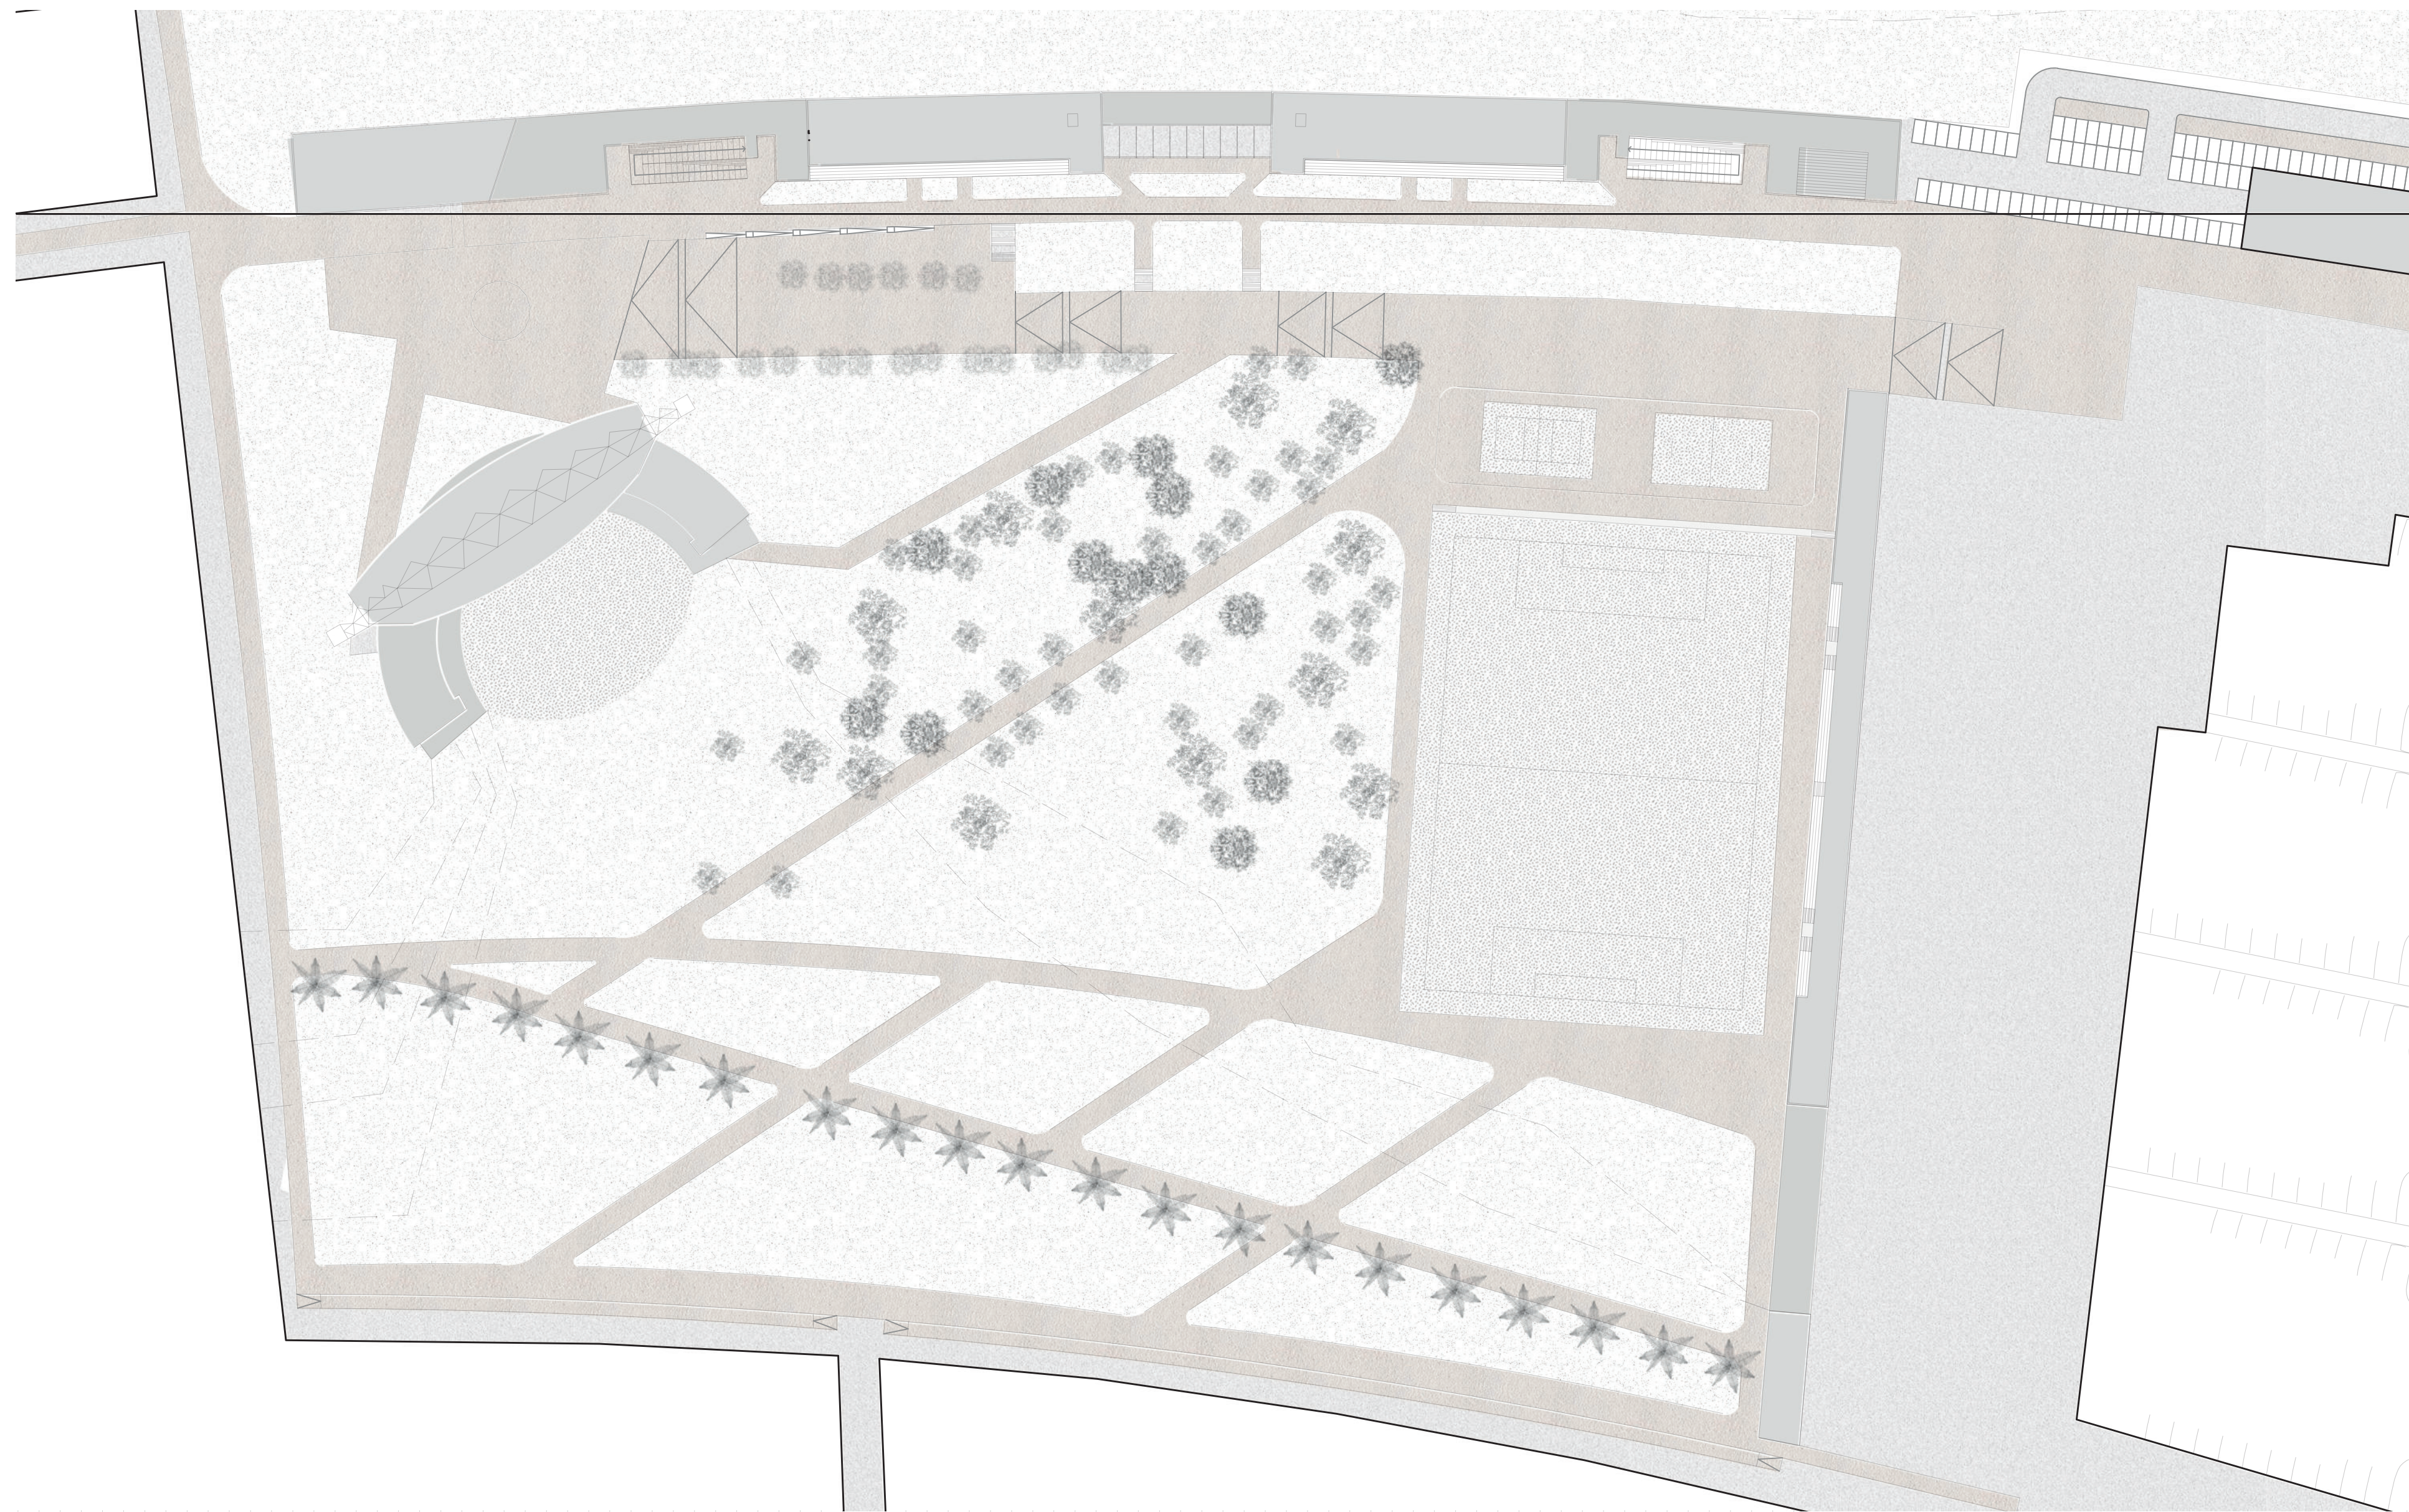


Temps de trajet à partir de la zone du projet | État des lieux

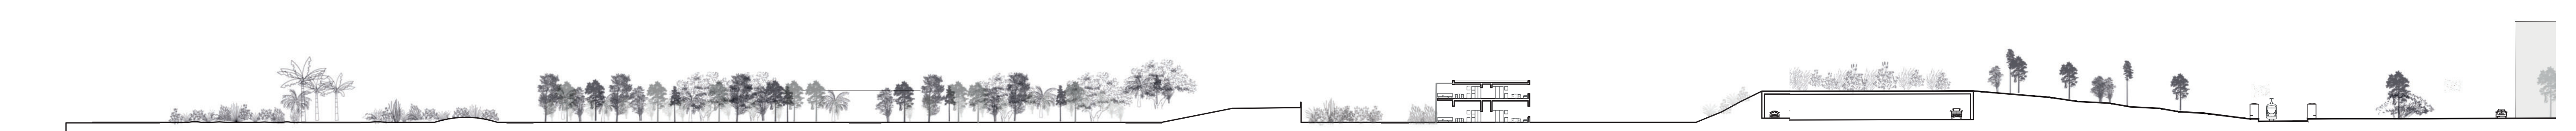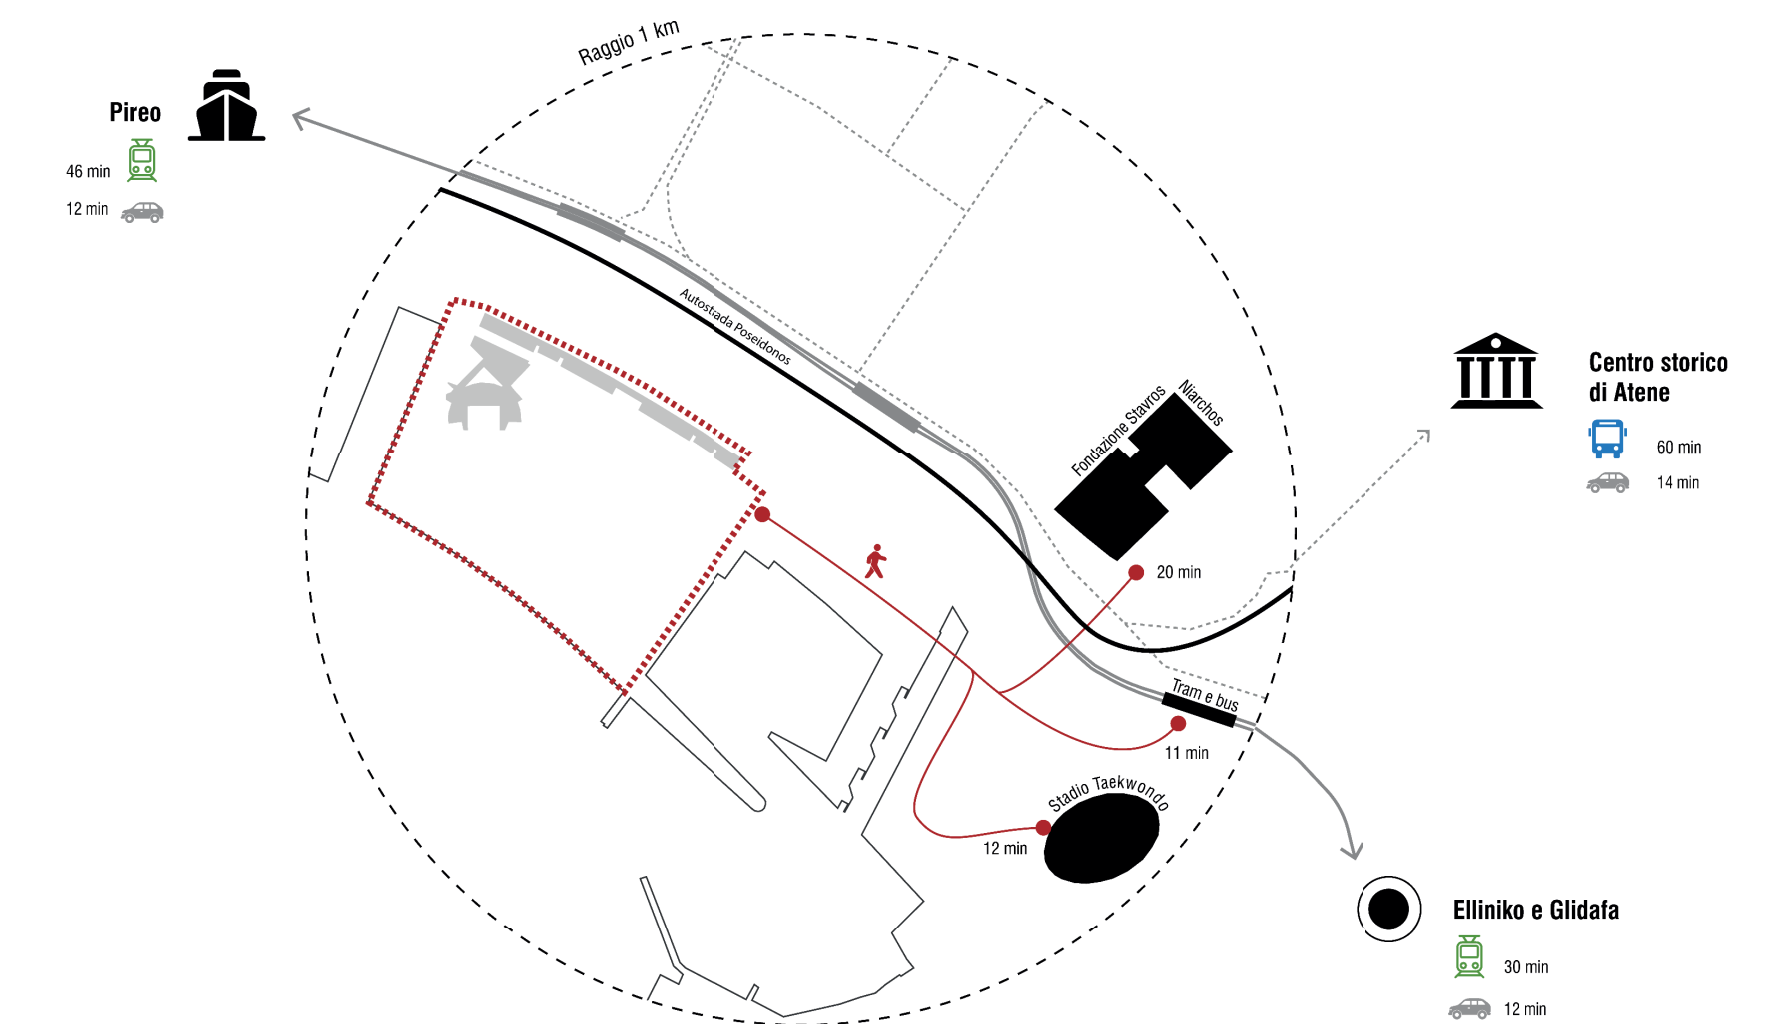


Coupe transversale | Échelle 1.1000

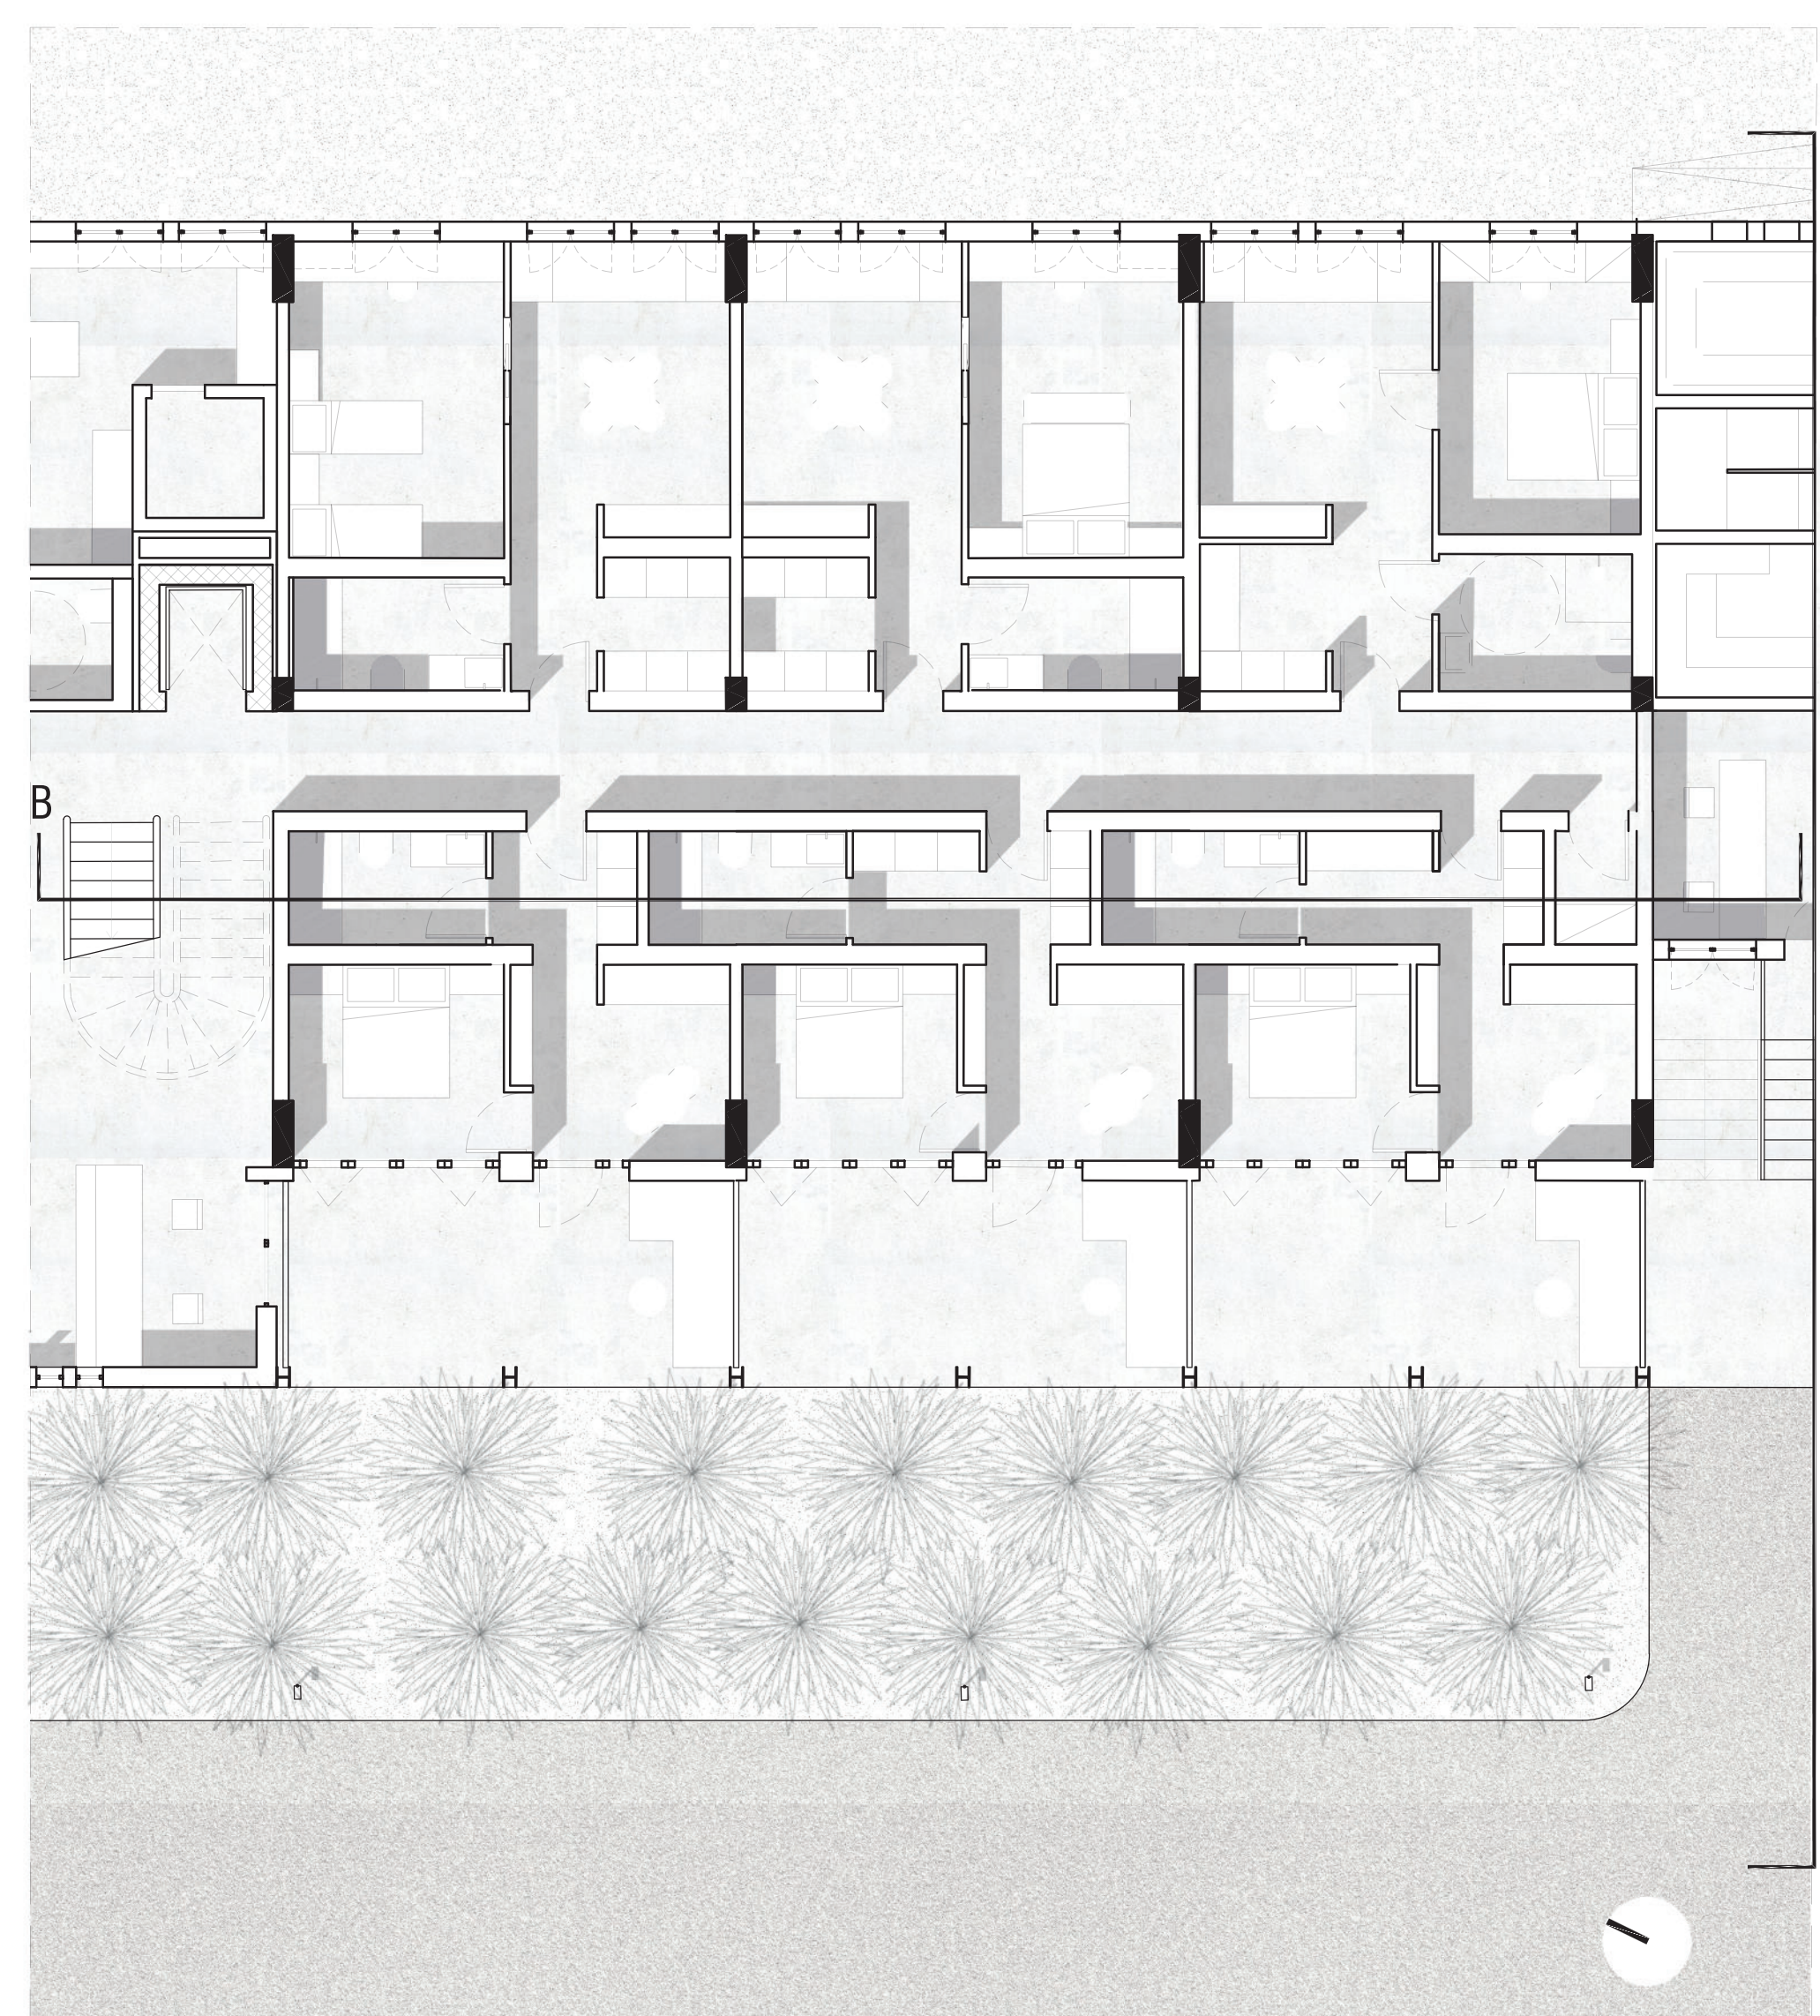

Plan RDC | Échelle 1.100

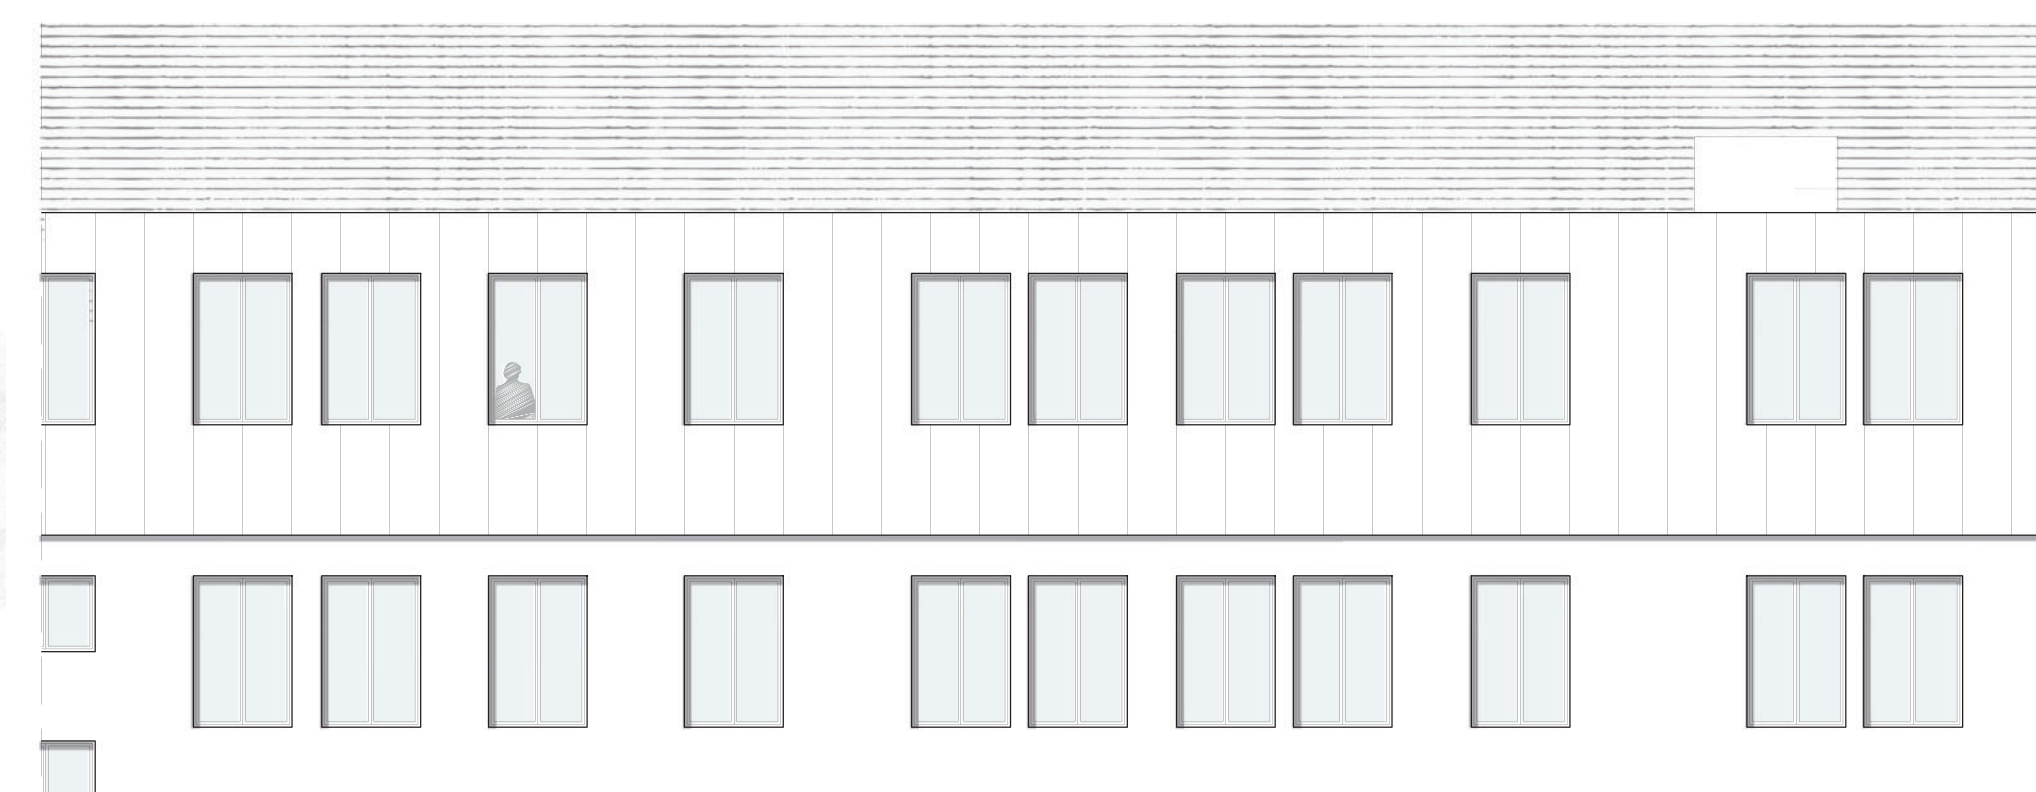


Façade Nord-Est | Échelle 1.100

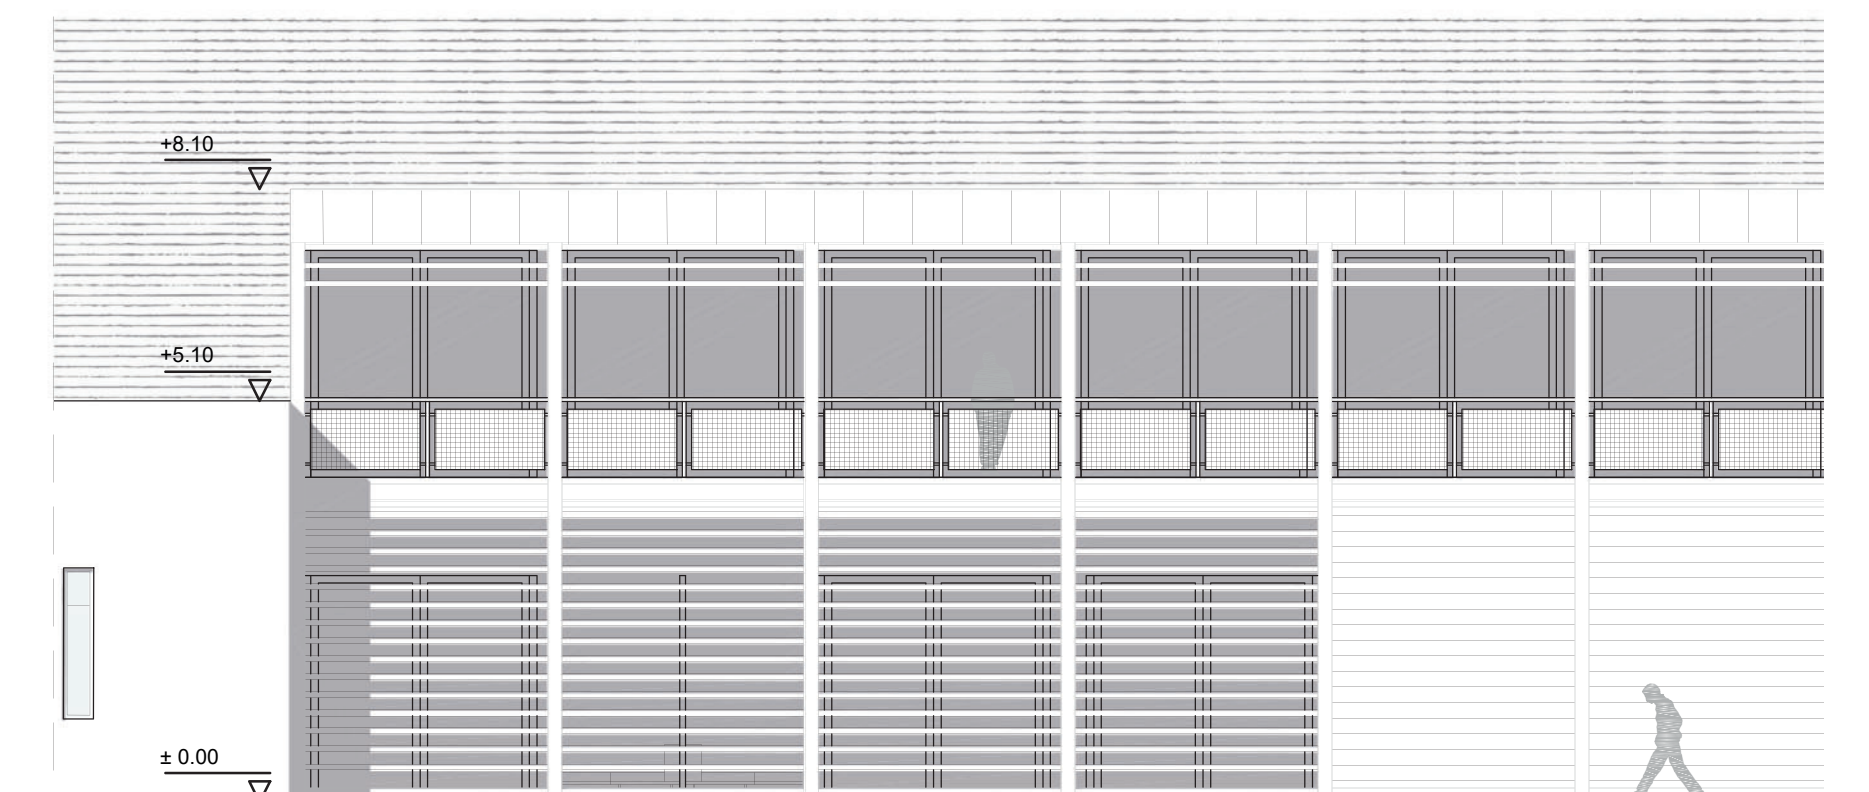


Façade Sud-Est | Échelle 1.100




Coupe B | Échelle 1.100

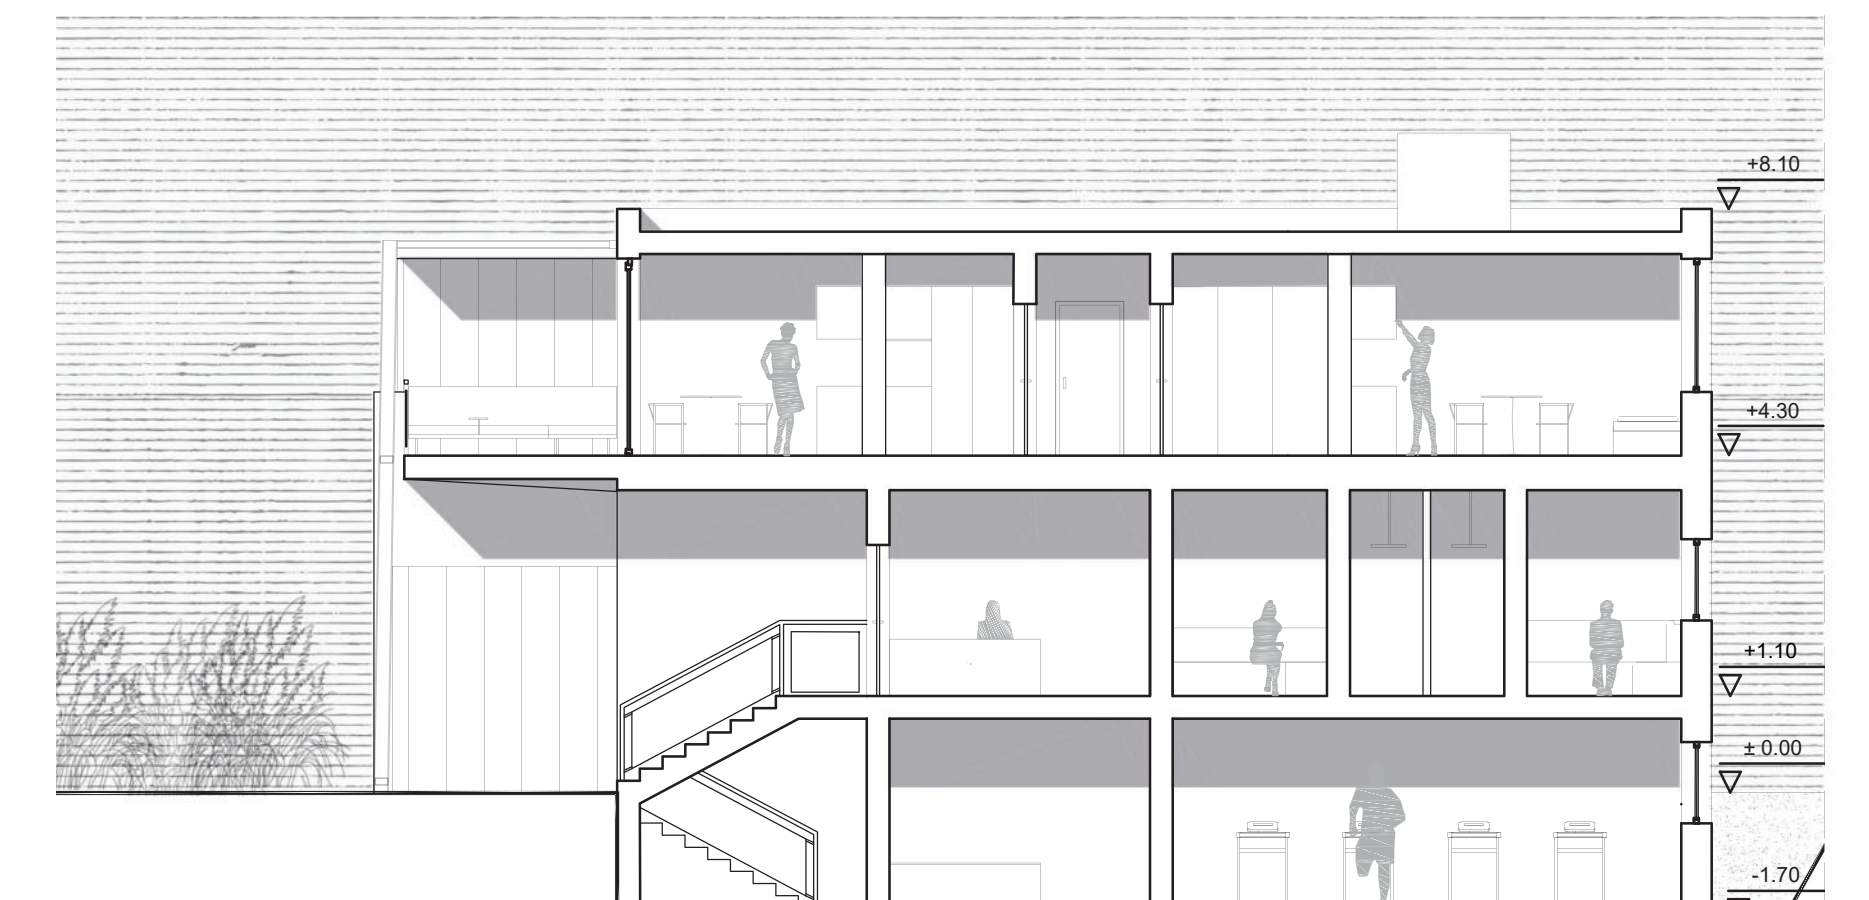

Coupe D | Échelle 1.100

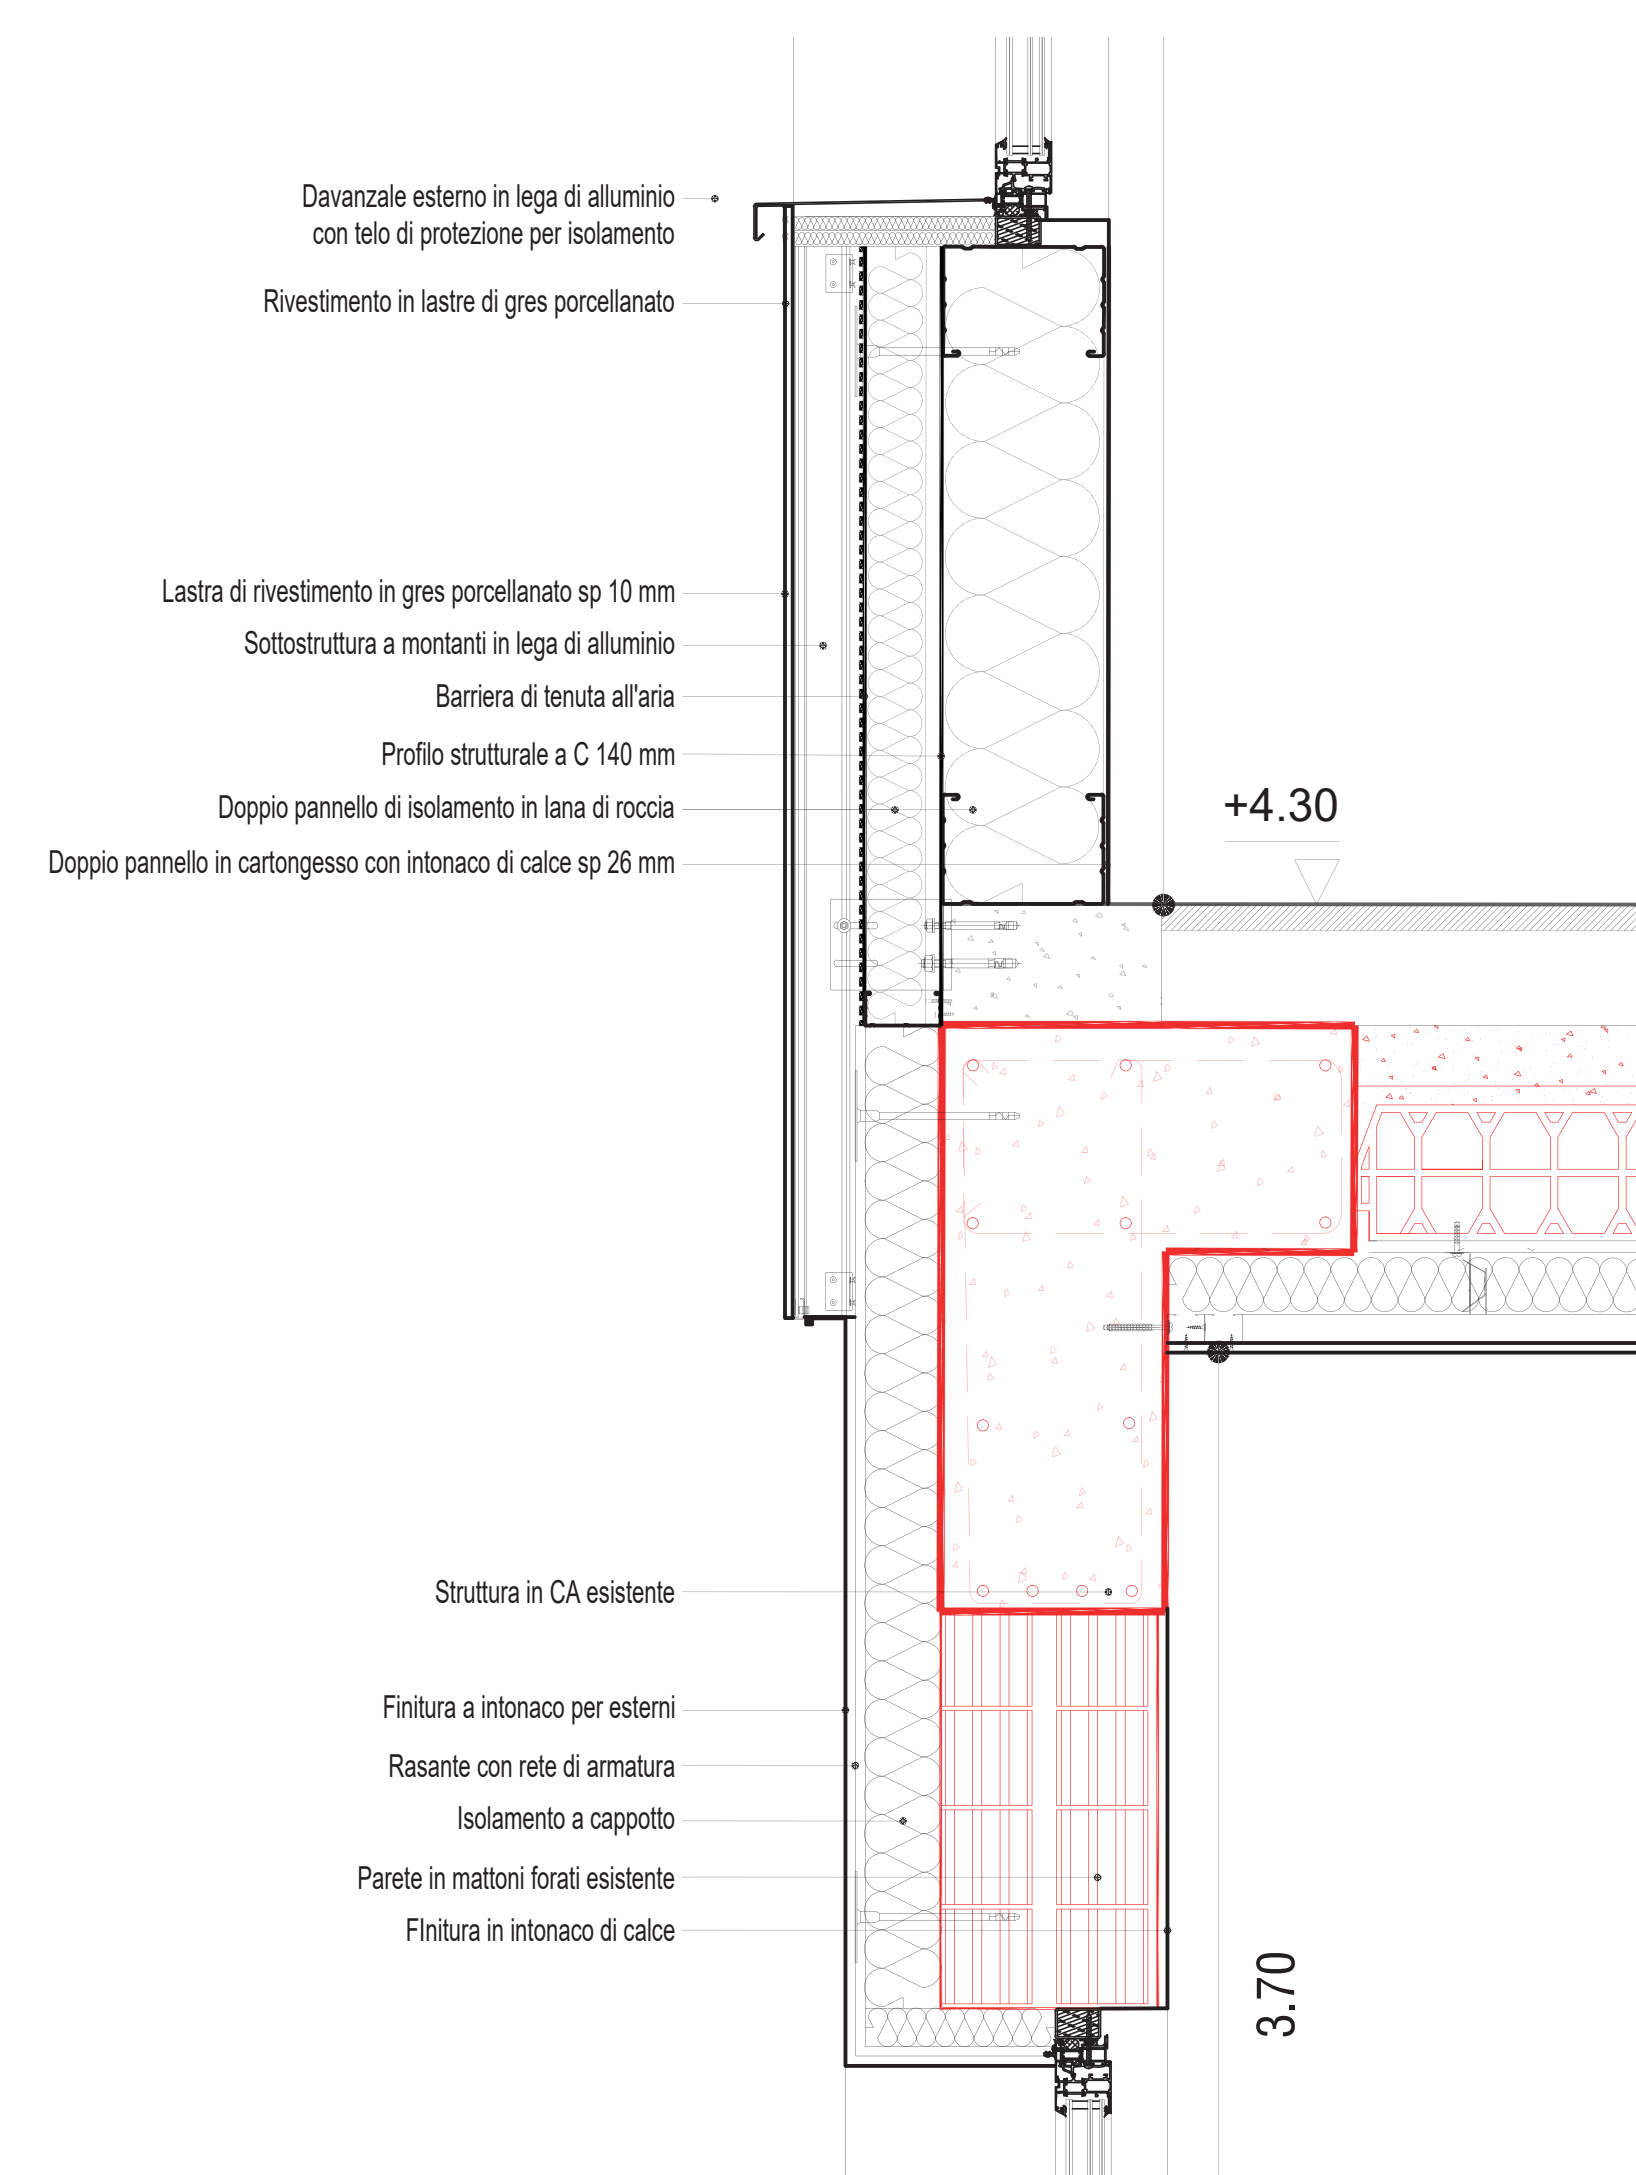

Détail surélévation | Échelle 1.10

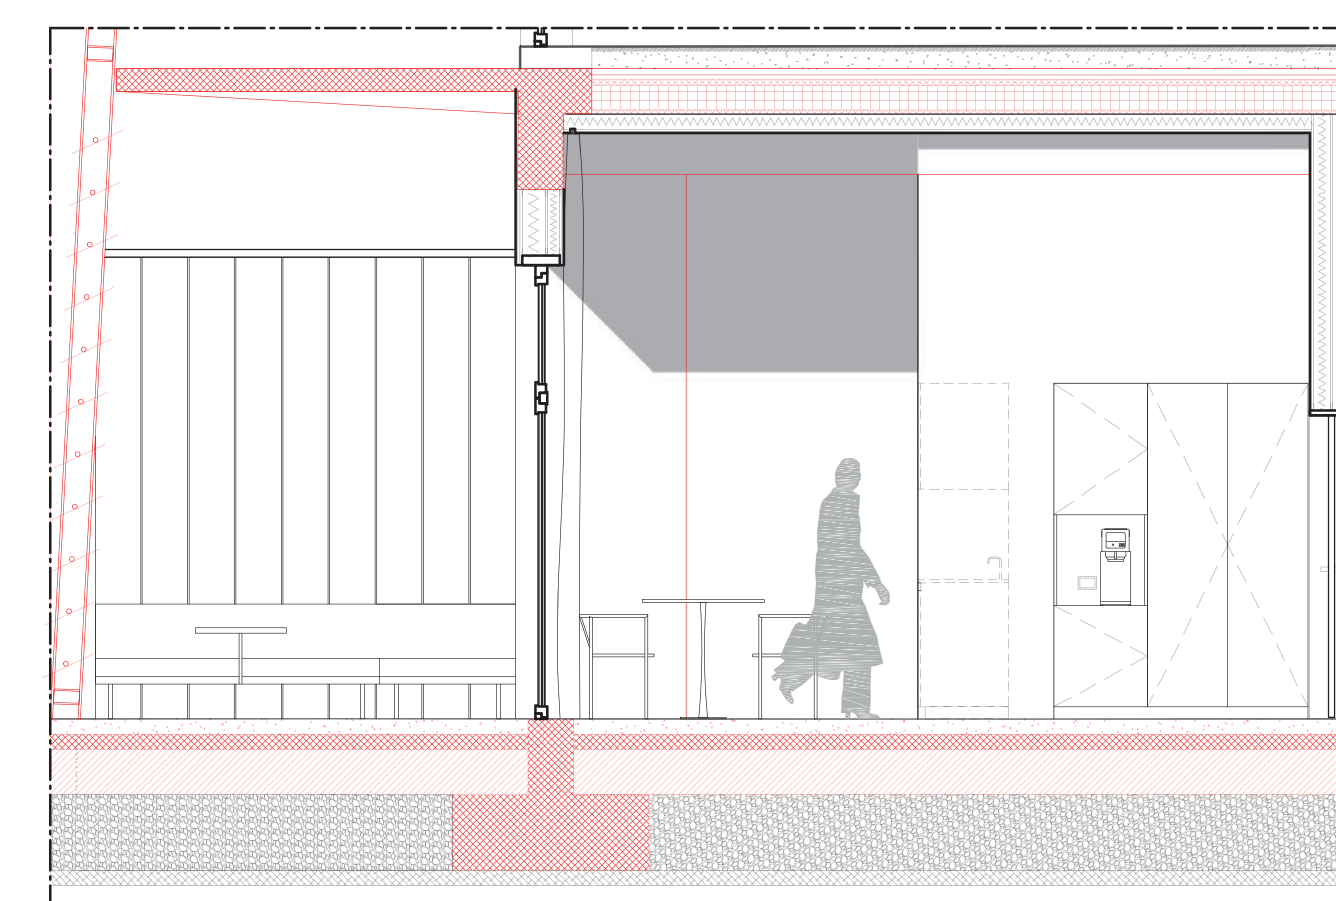

Logement type avec terrasse | Échelle 1.50

