





Carte de situation de projet

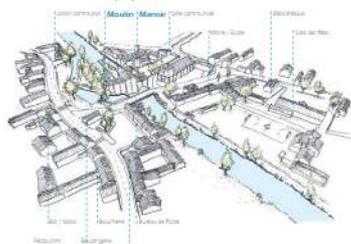

Vue aérienne du centre-bourg de St-Piat

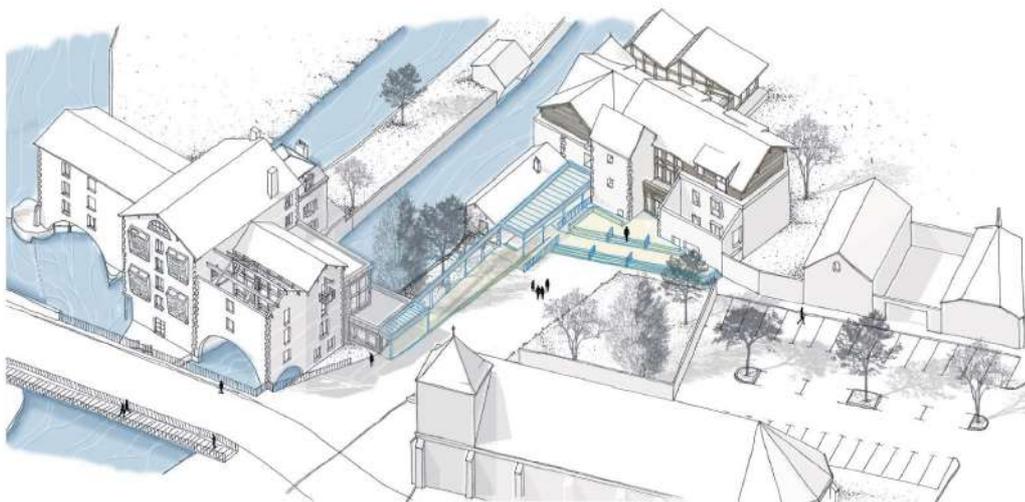

Axonométrie de l'aménagement urbain et du lien architectural



Perspective - Espace de consultation jeunesse



Perspective - Vue sur la façade Ouest depuis le jardin de la Médiathèque



Plan R+1 - 200ème

LE MOULIN

Médiathèque intercommunale



Schéma d'intervention

LE MANOIR

Résidence d'autonomie Séniors



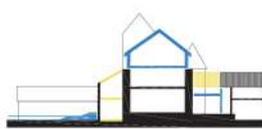



Schéma d'intervention

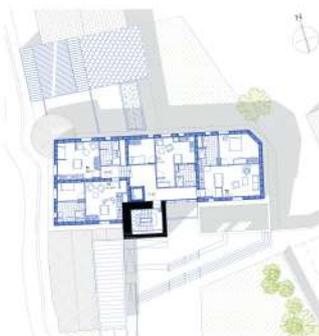


Plan R+2 - 200ème

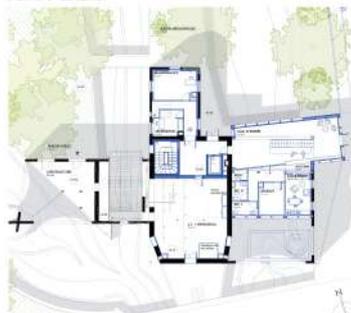

Plan RDC - 200ème

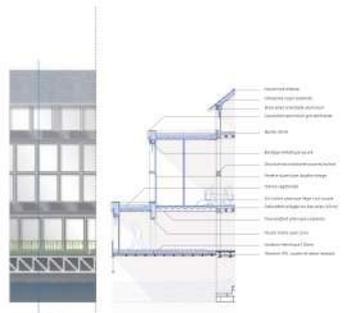

Détail de l'extension du Moulin - 50ème

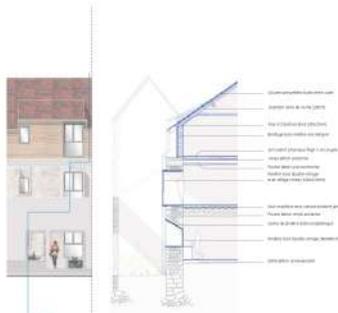


Détail de la surélévation du Manoir - 50ème



Plan RDC - 200ème

Coupe longitudinale du Moulin - 200ème

Élévation Nord du Manoir - 200ème

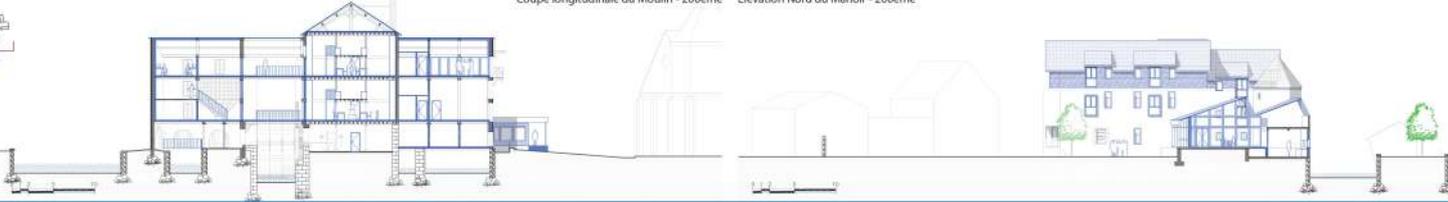

AU CŒUR DU CENTRE

2 monuments, 2 imaginaires, 1 projet

DURIVAUULT Antoine

S9 et S10 - 2024

VEILLET Laurence & CONTRADA Francesca

DE6 TRANSFORMATIONS