




VERS UN RENOUVEAU DE LA CIPALE

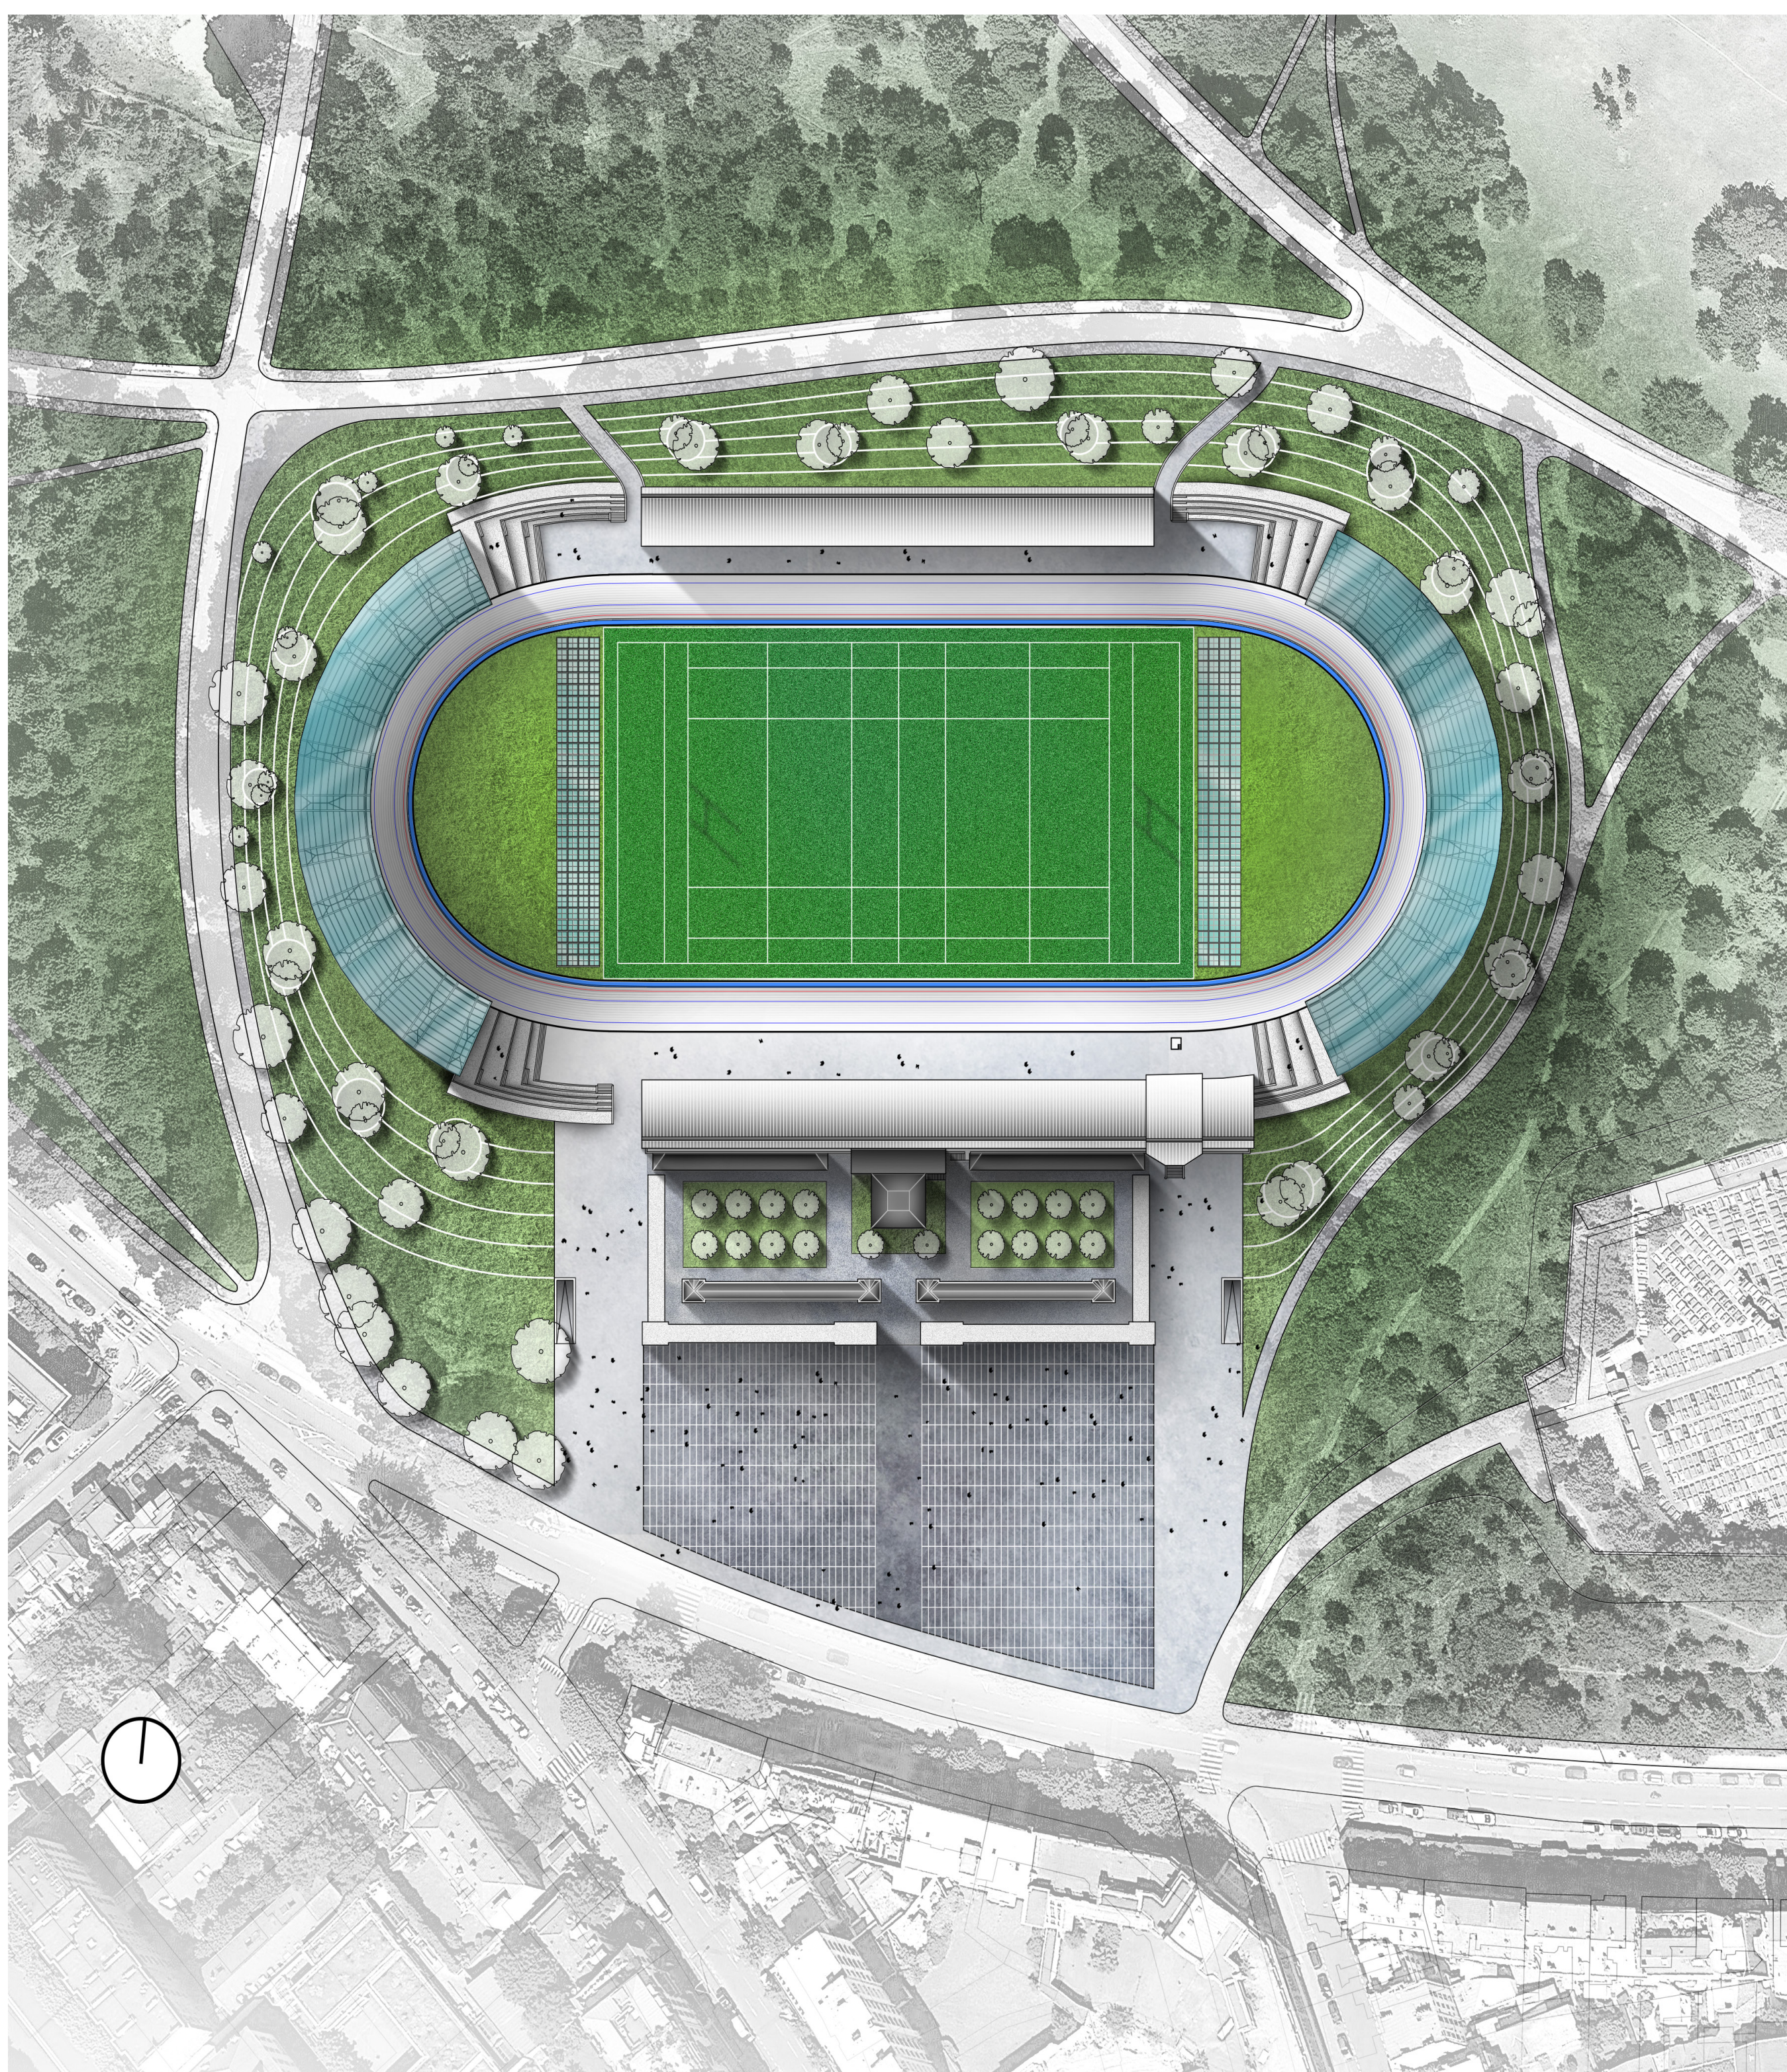


Plan masse

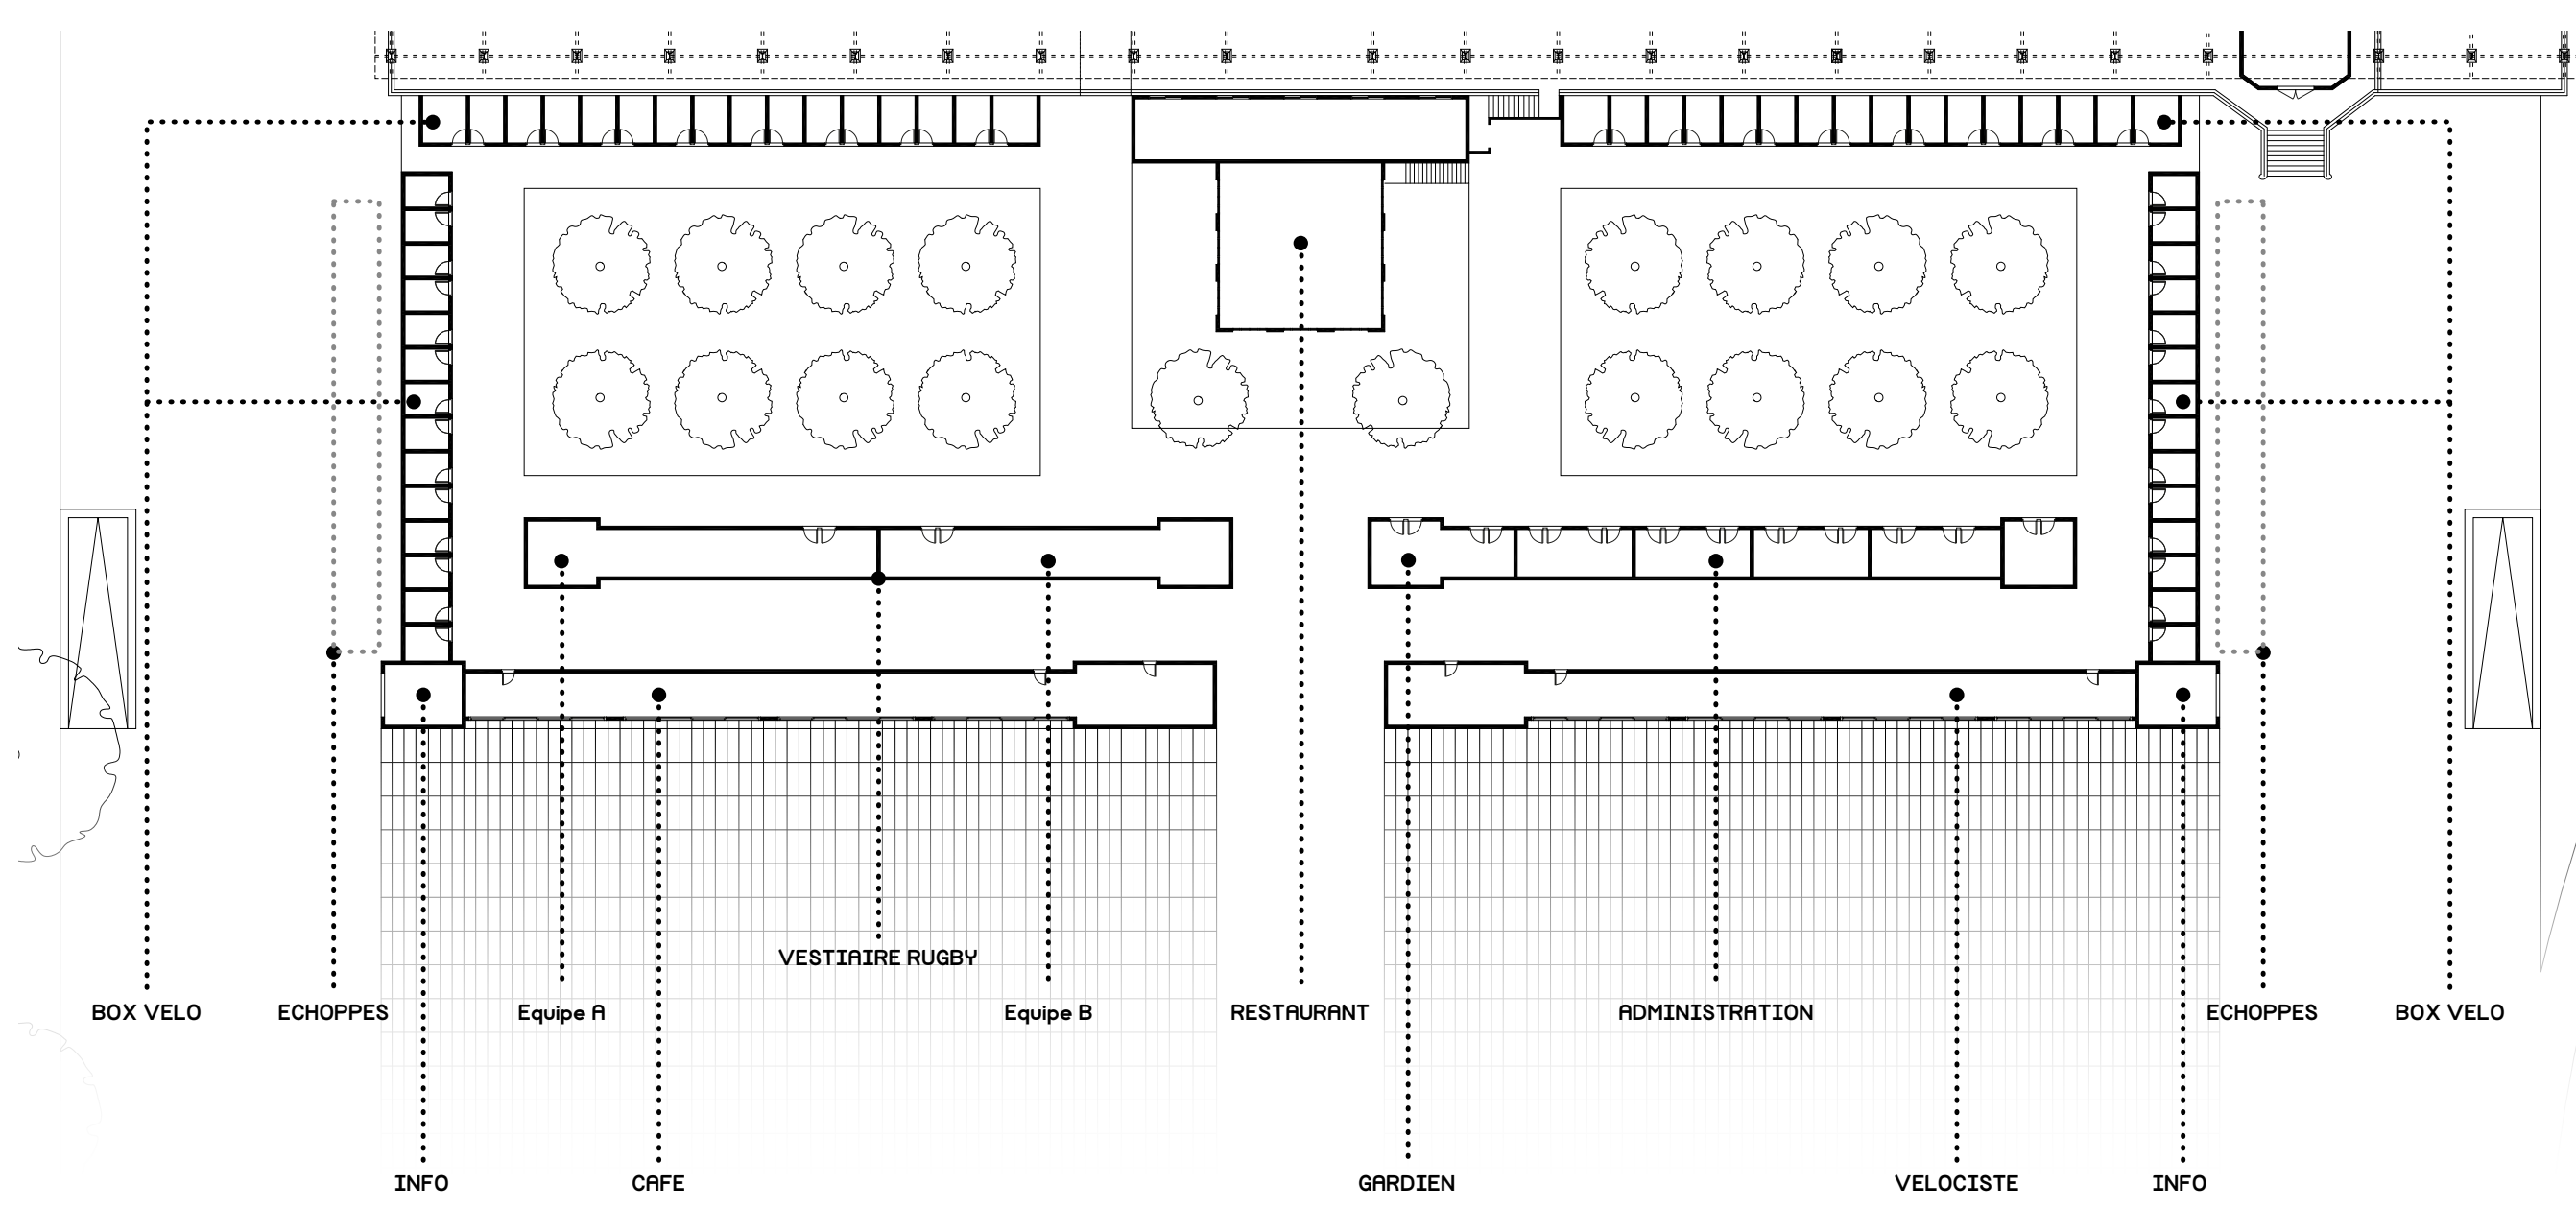

Plan box

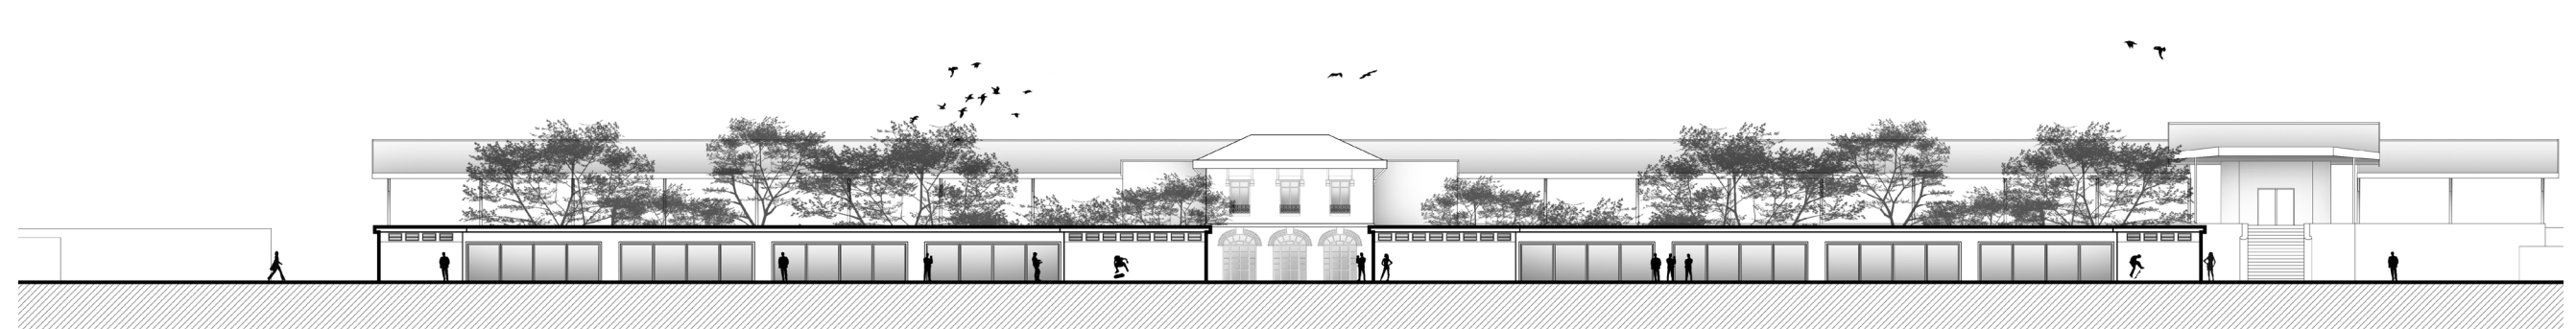


Elevation commerces sur place

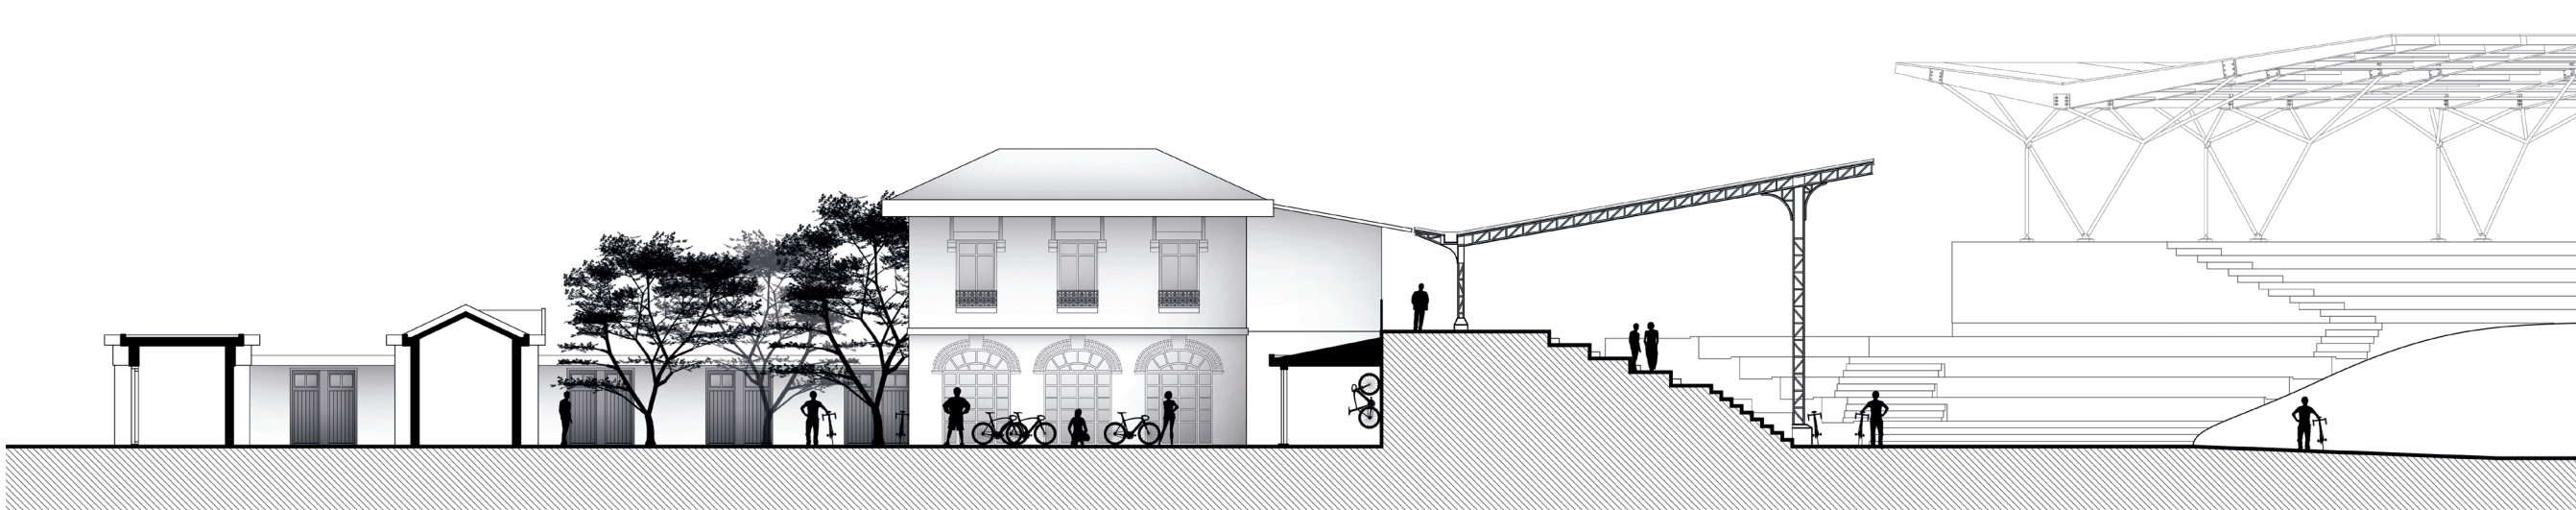



Coupe transversale box




Nicolas Yaouanc

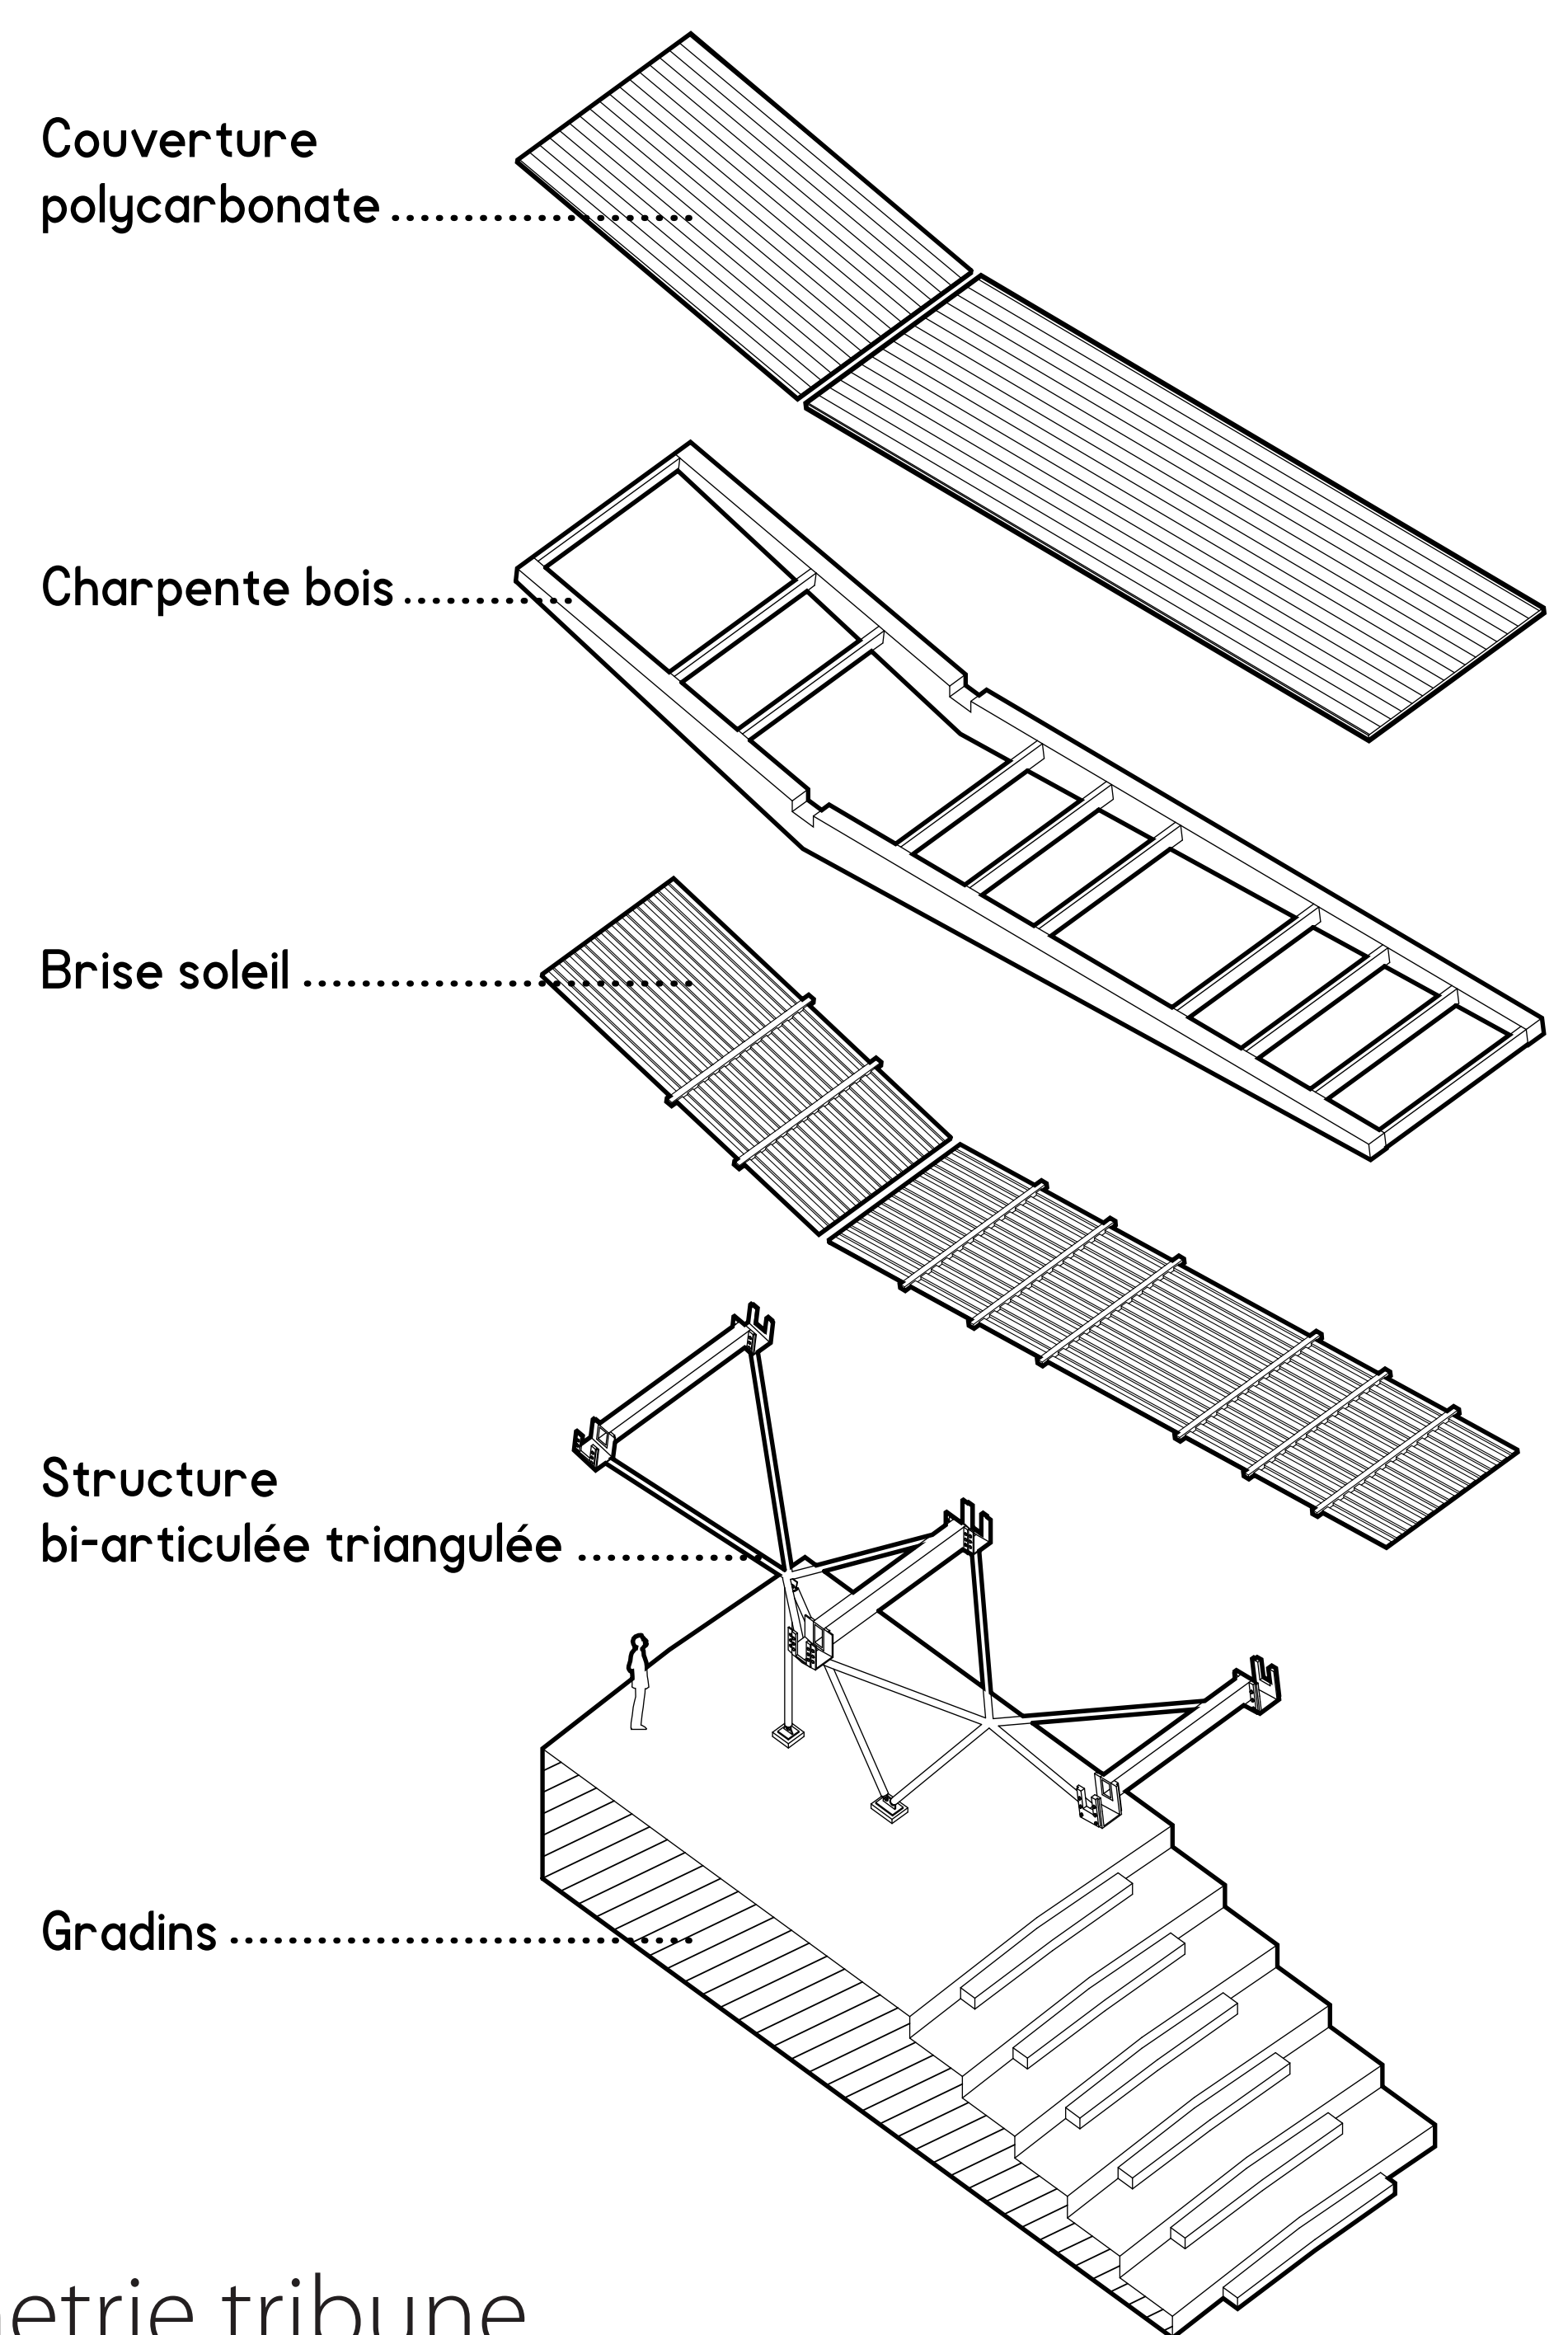


Axonometrie tribune

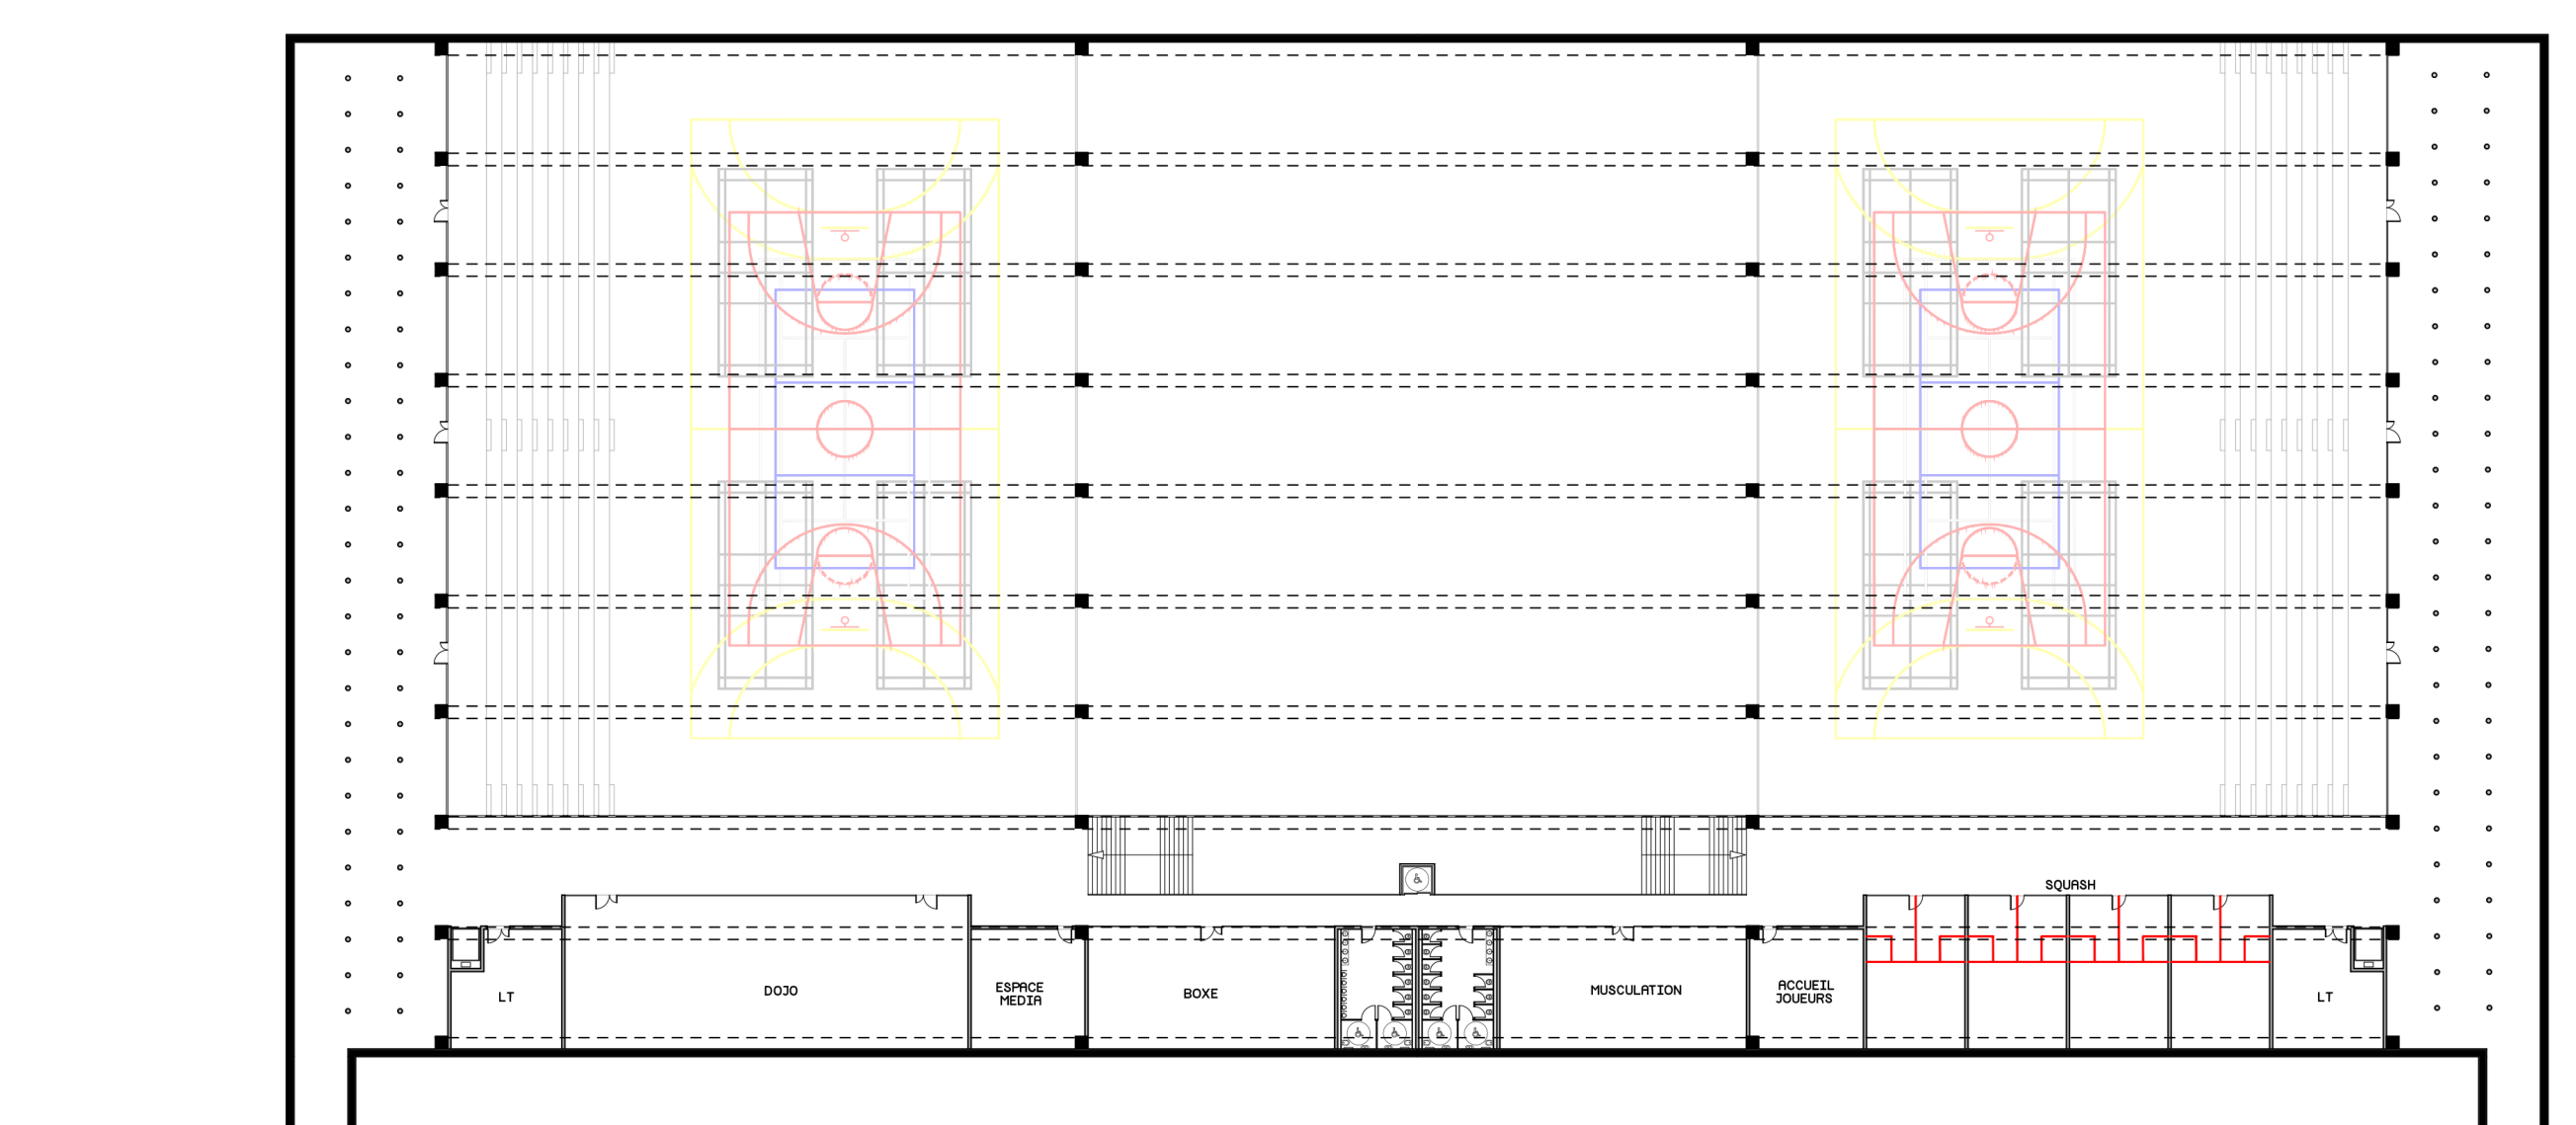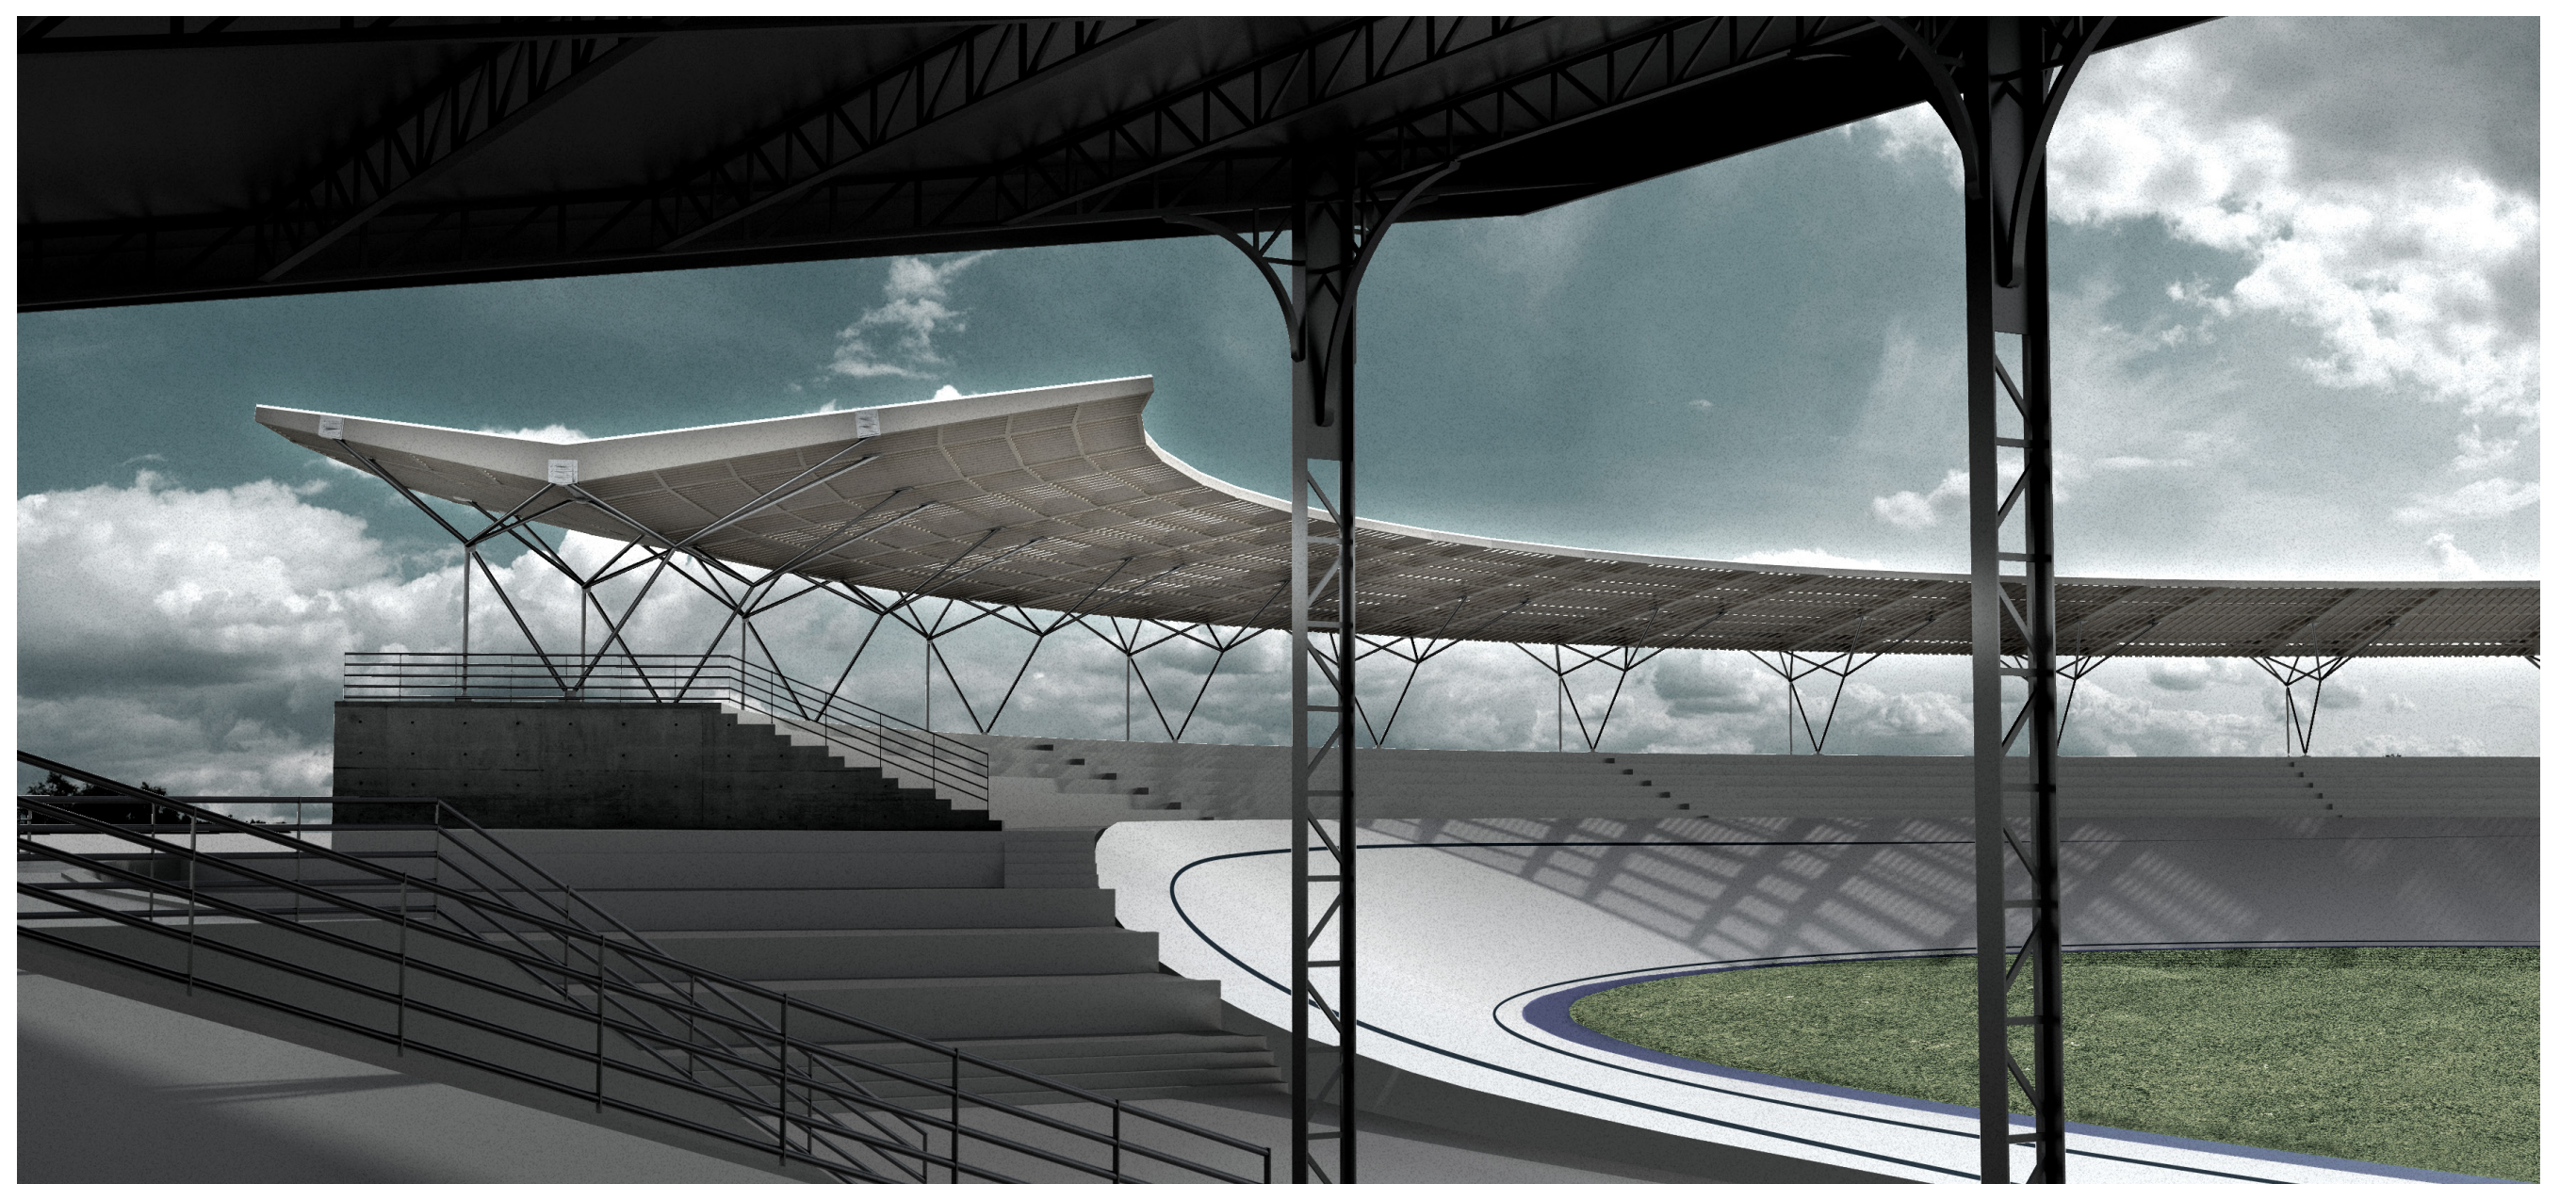

R-1

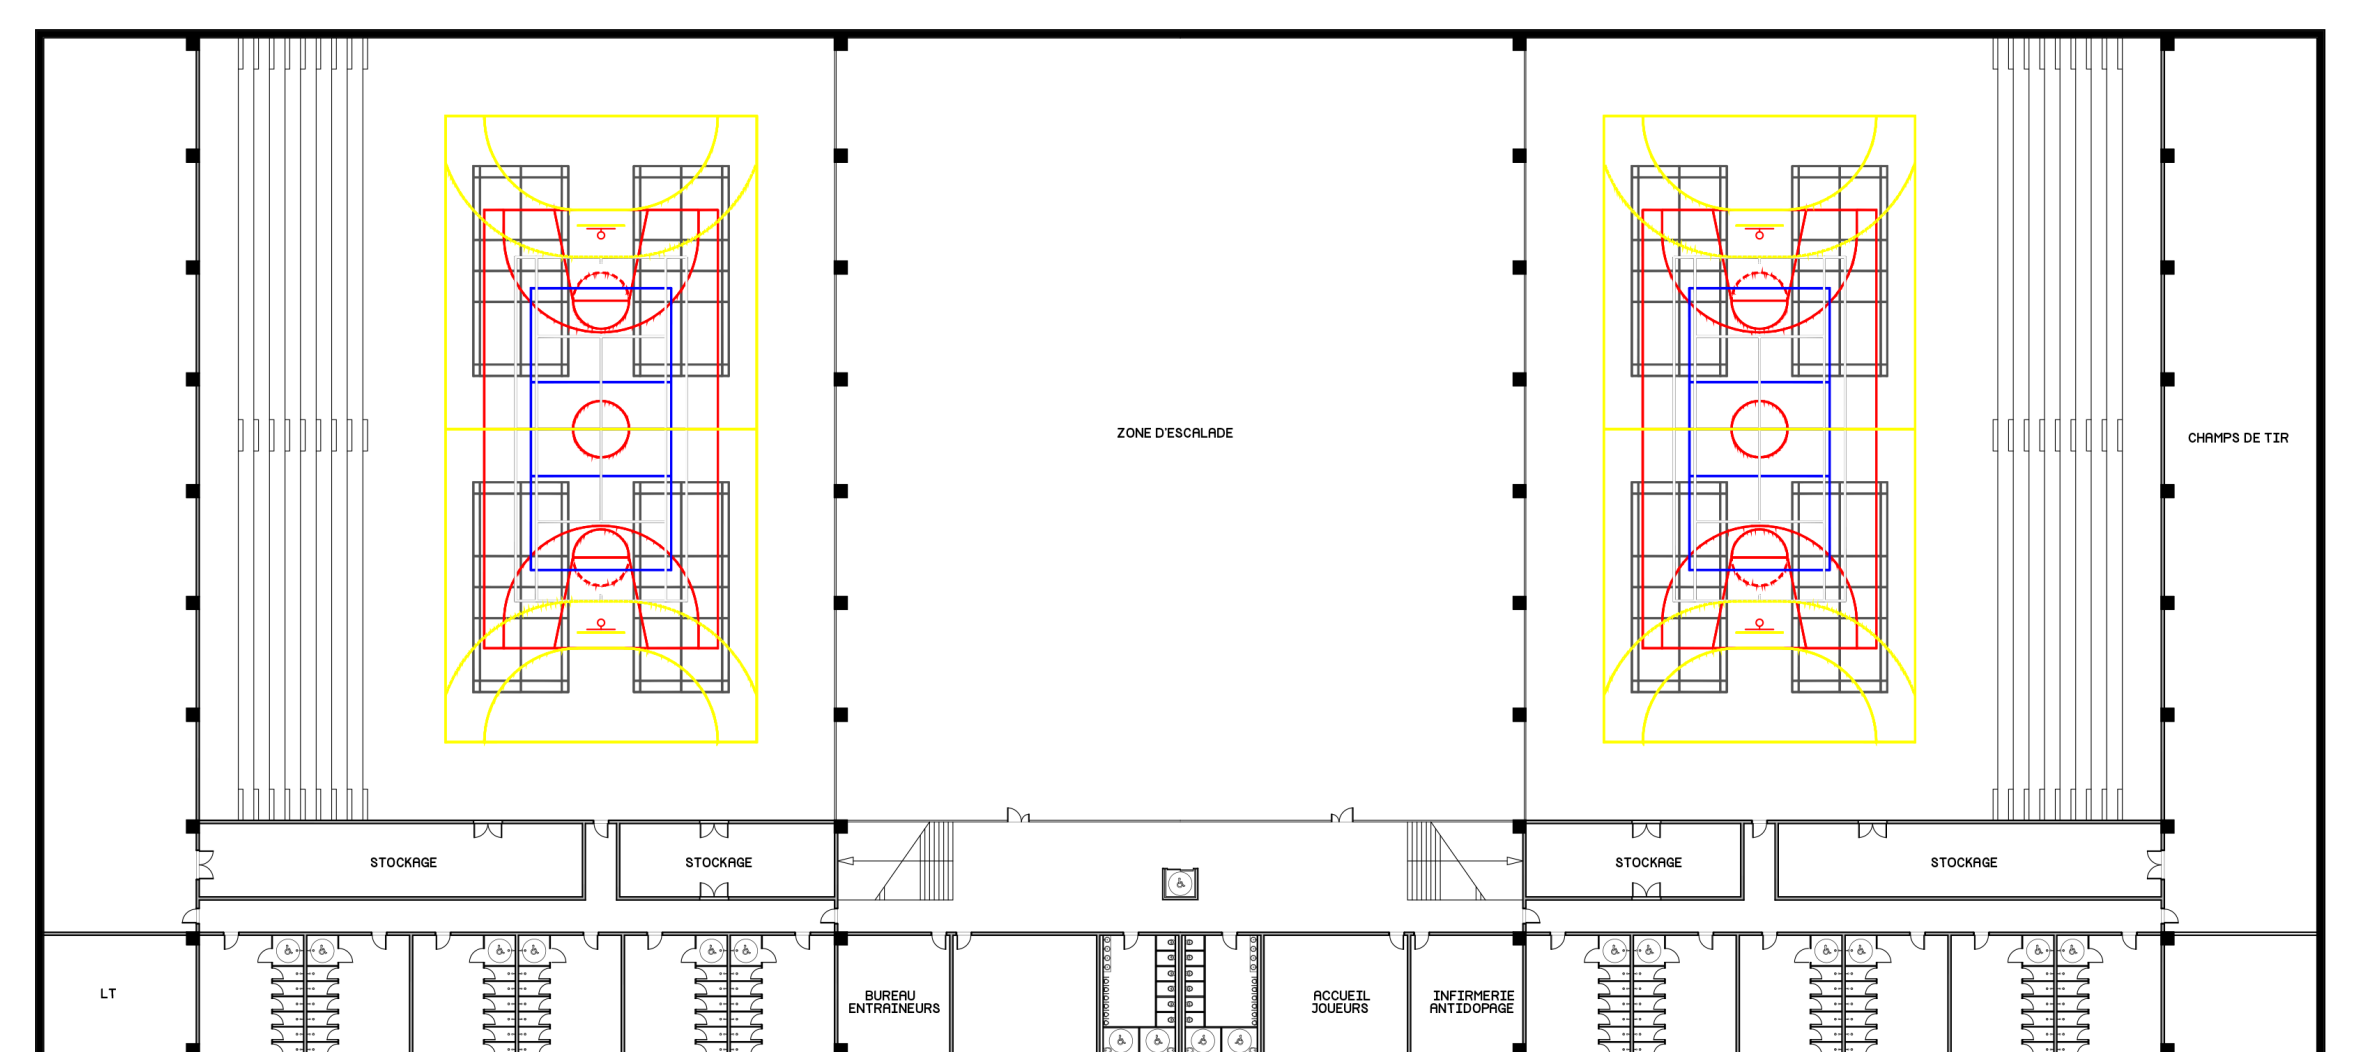

R-2

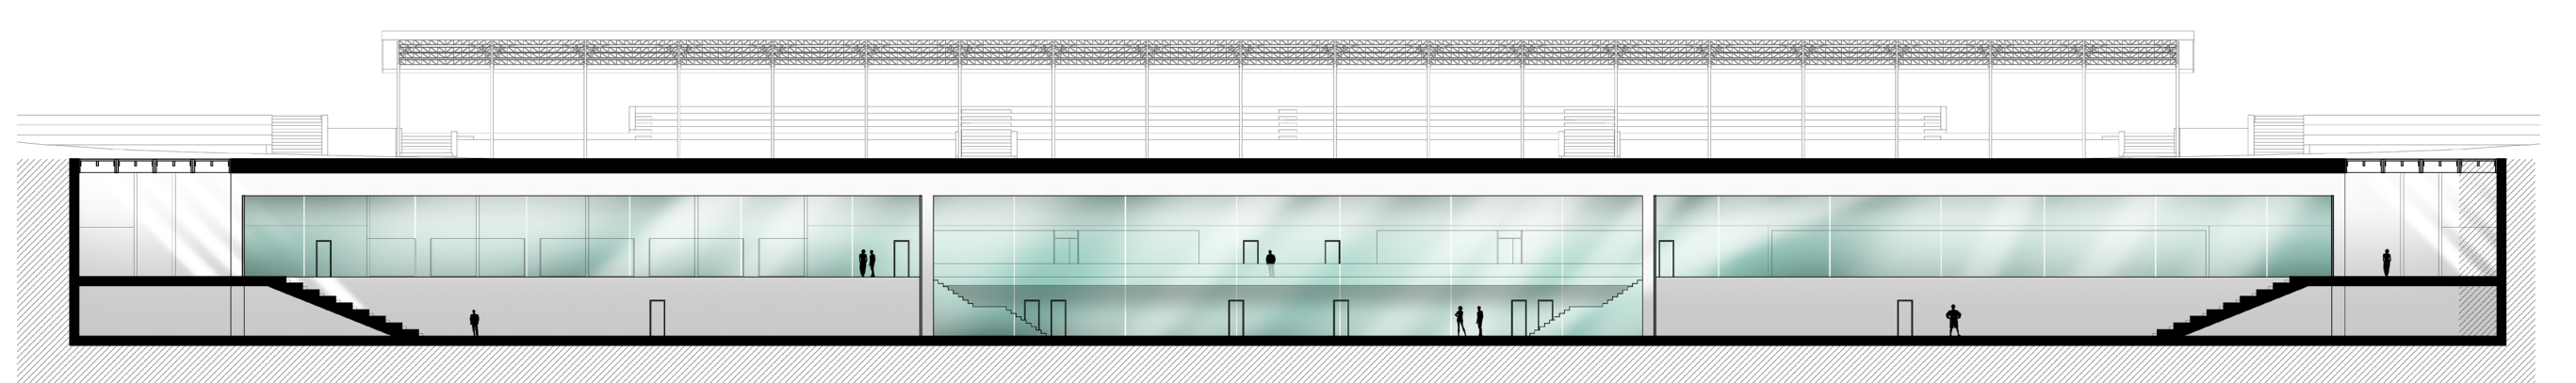

Coupe longitudinale gymnase

Alain Pelissier - Sylvie Chirat / DE1 / S10 / 2017