



MÉNAGEMENT DES ESPACES EXTÉRIEURS DE LA CITÉ DES BLÉS D'OR








La Cité des Blés d'Or, 93 150 Le Blanc Mesnil

PROJET –



V.01 | Septembre 2021

fair
fabrique
d'architectures
innovantes et
responsables



22, rue des Taillandiers
75011 Paris
tel : 07 50 86 43 32
fax : 09 72 11 70 54
fabrique@fair.archi.fr
www.fair.archi

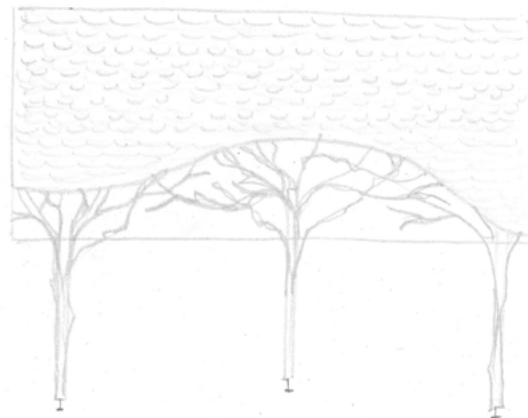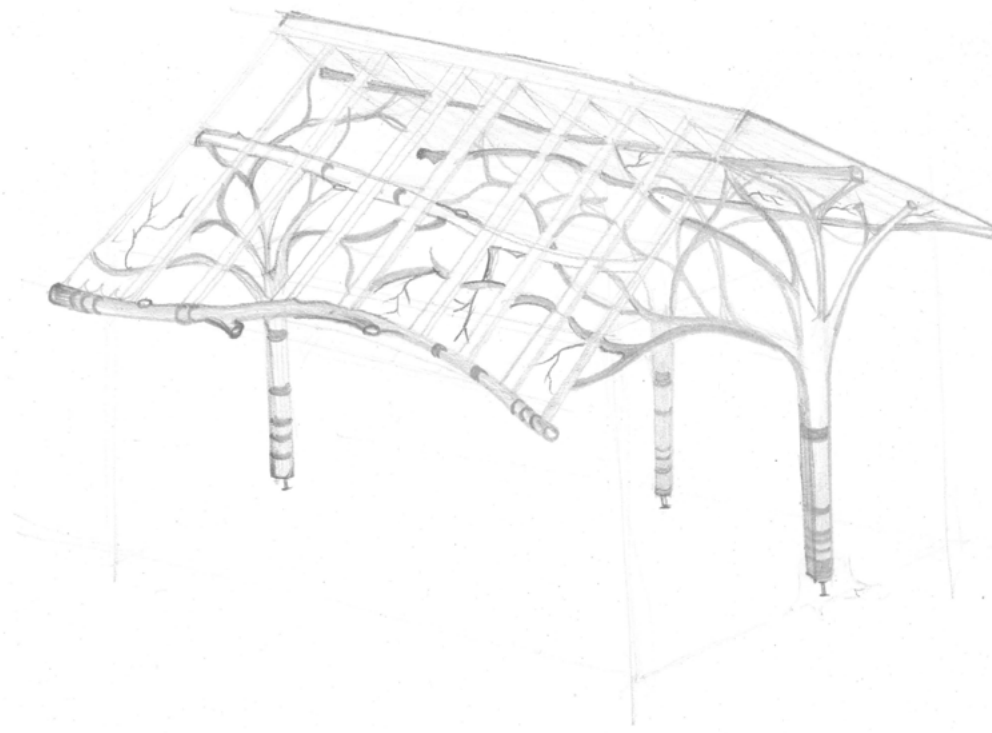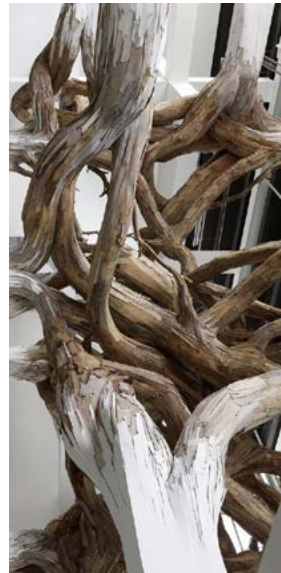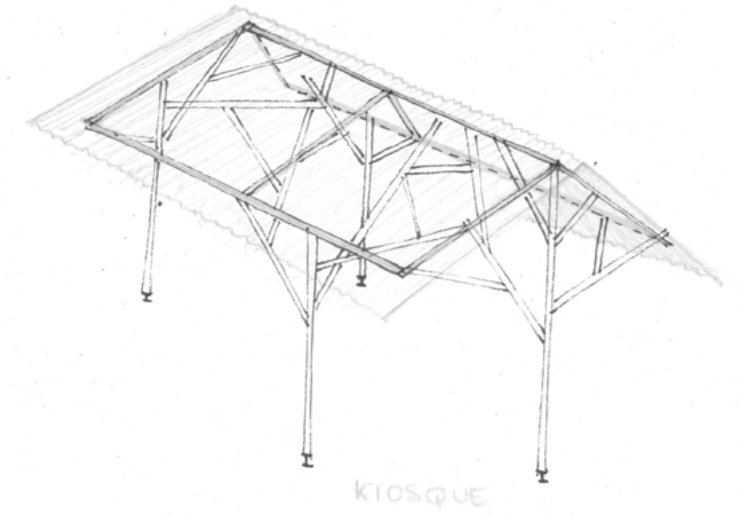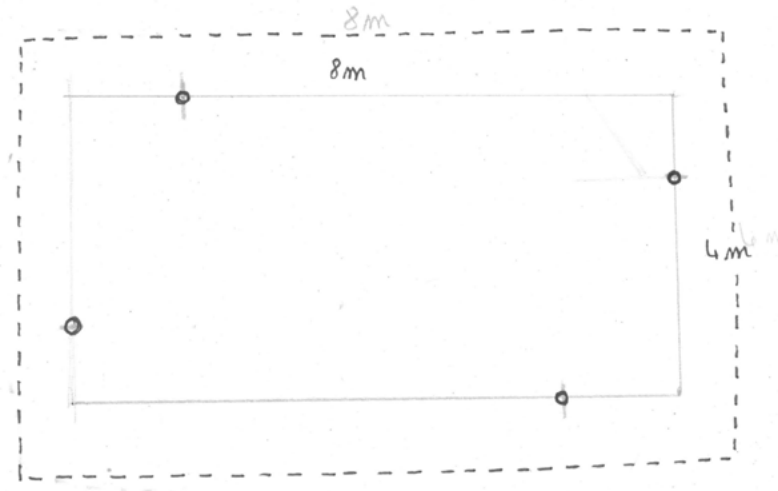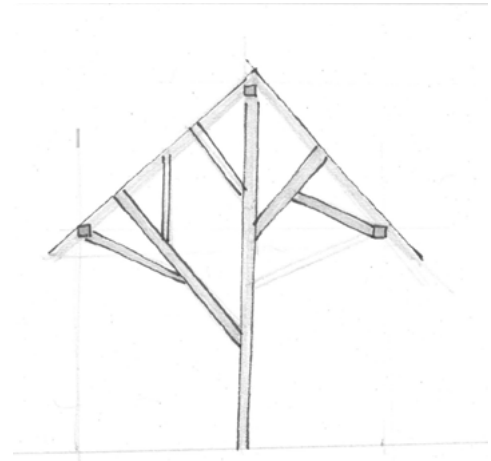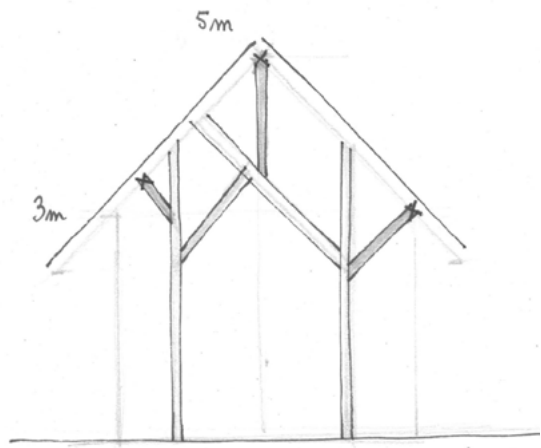


pas possible
architectural

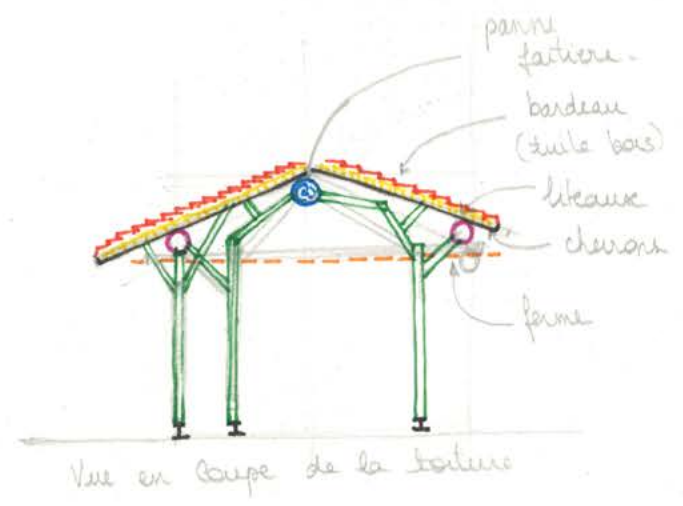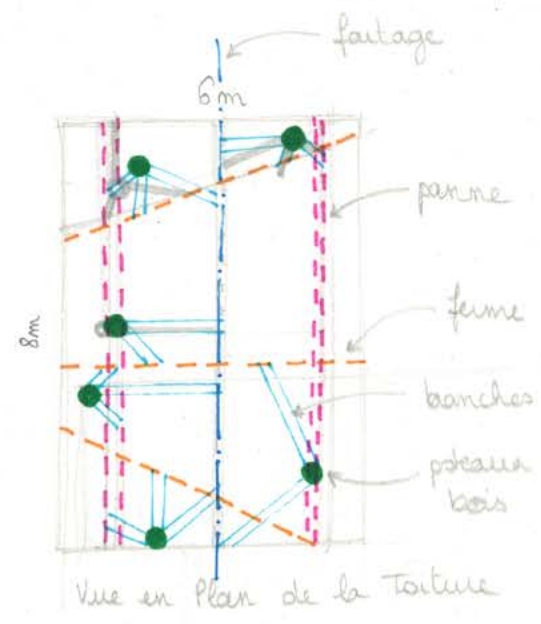

Jeu pour enfant
Le Parcours.

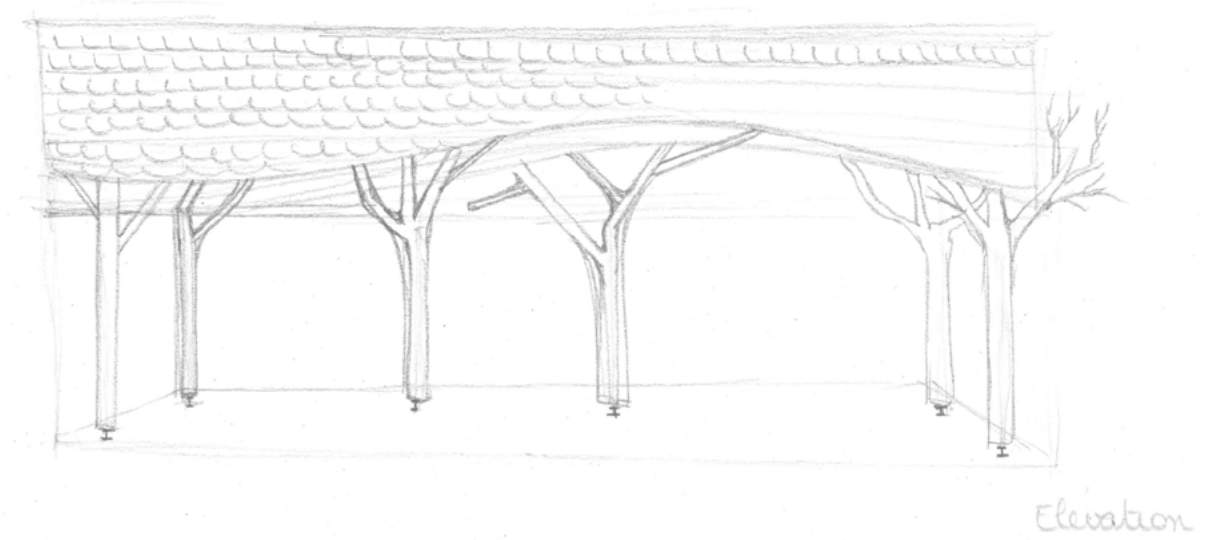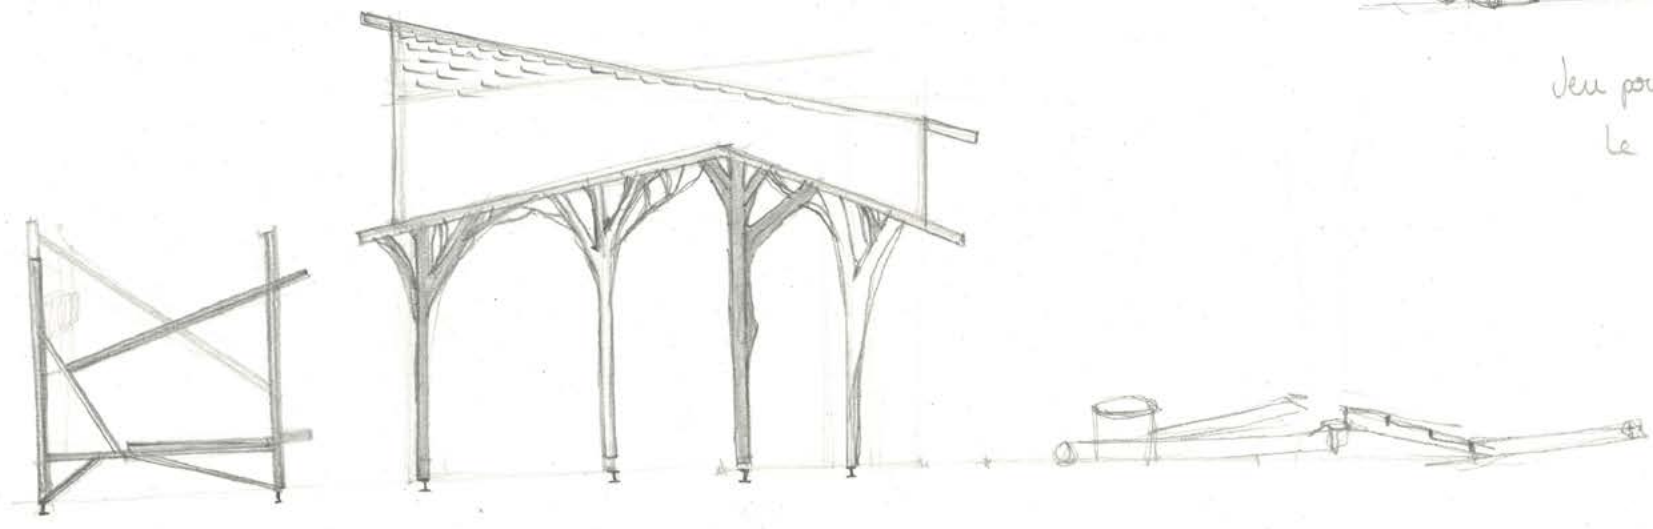

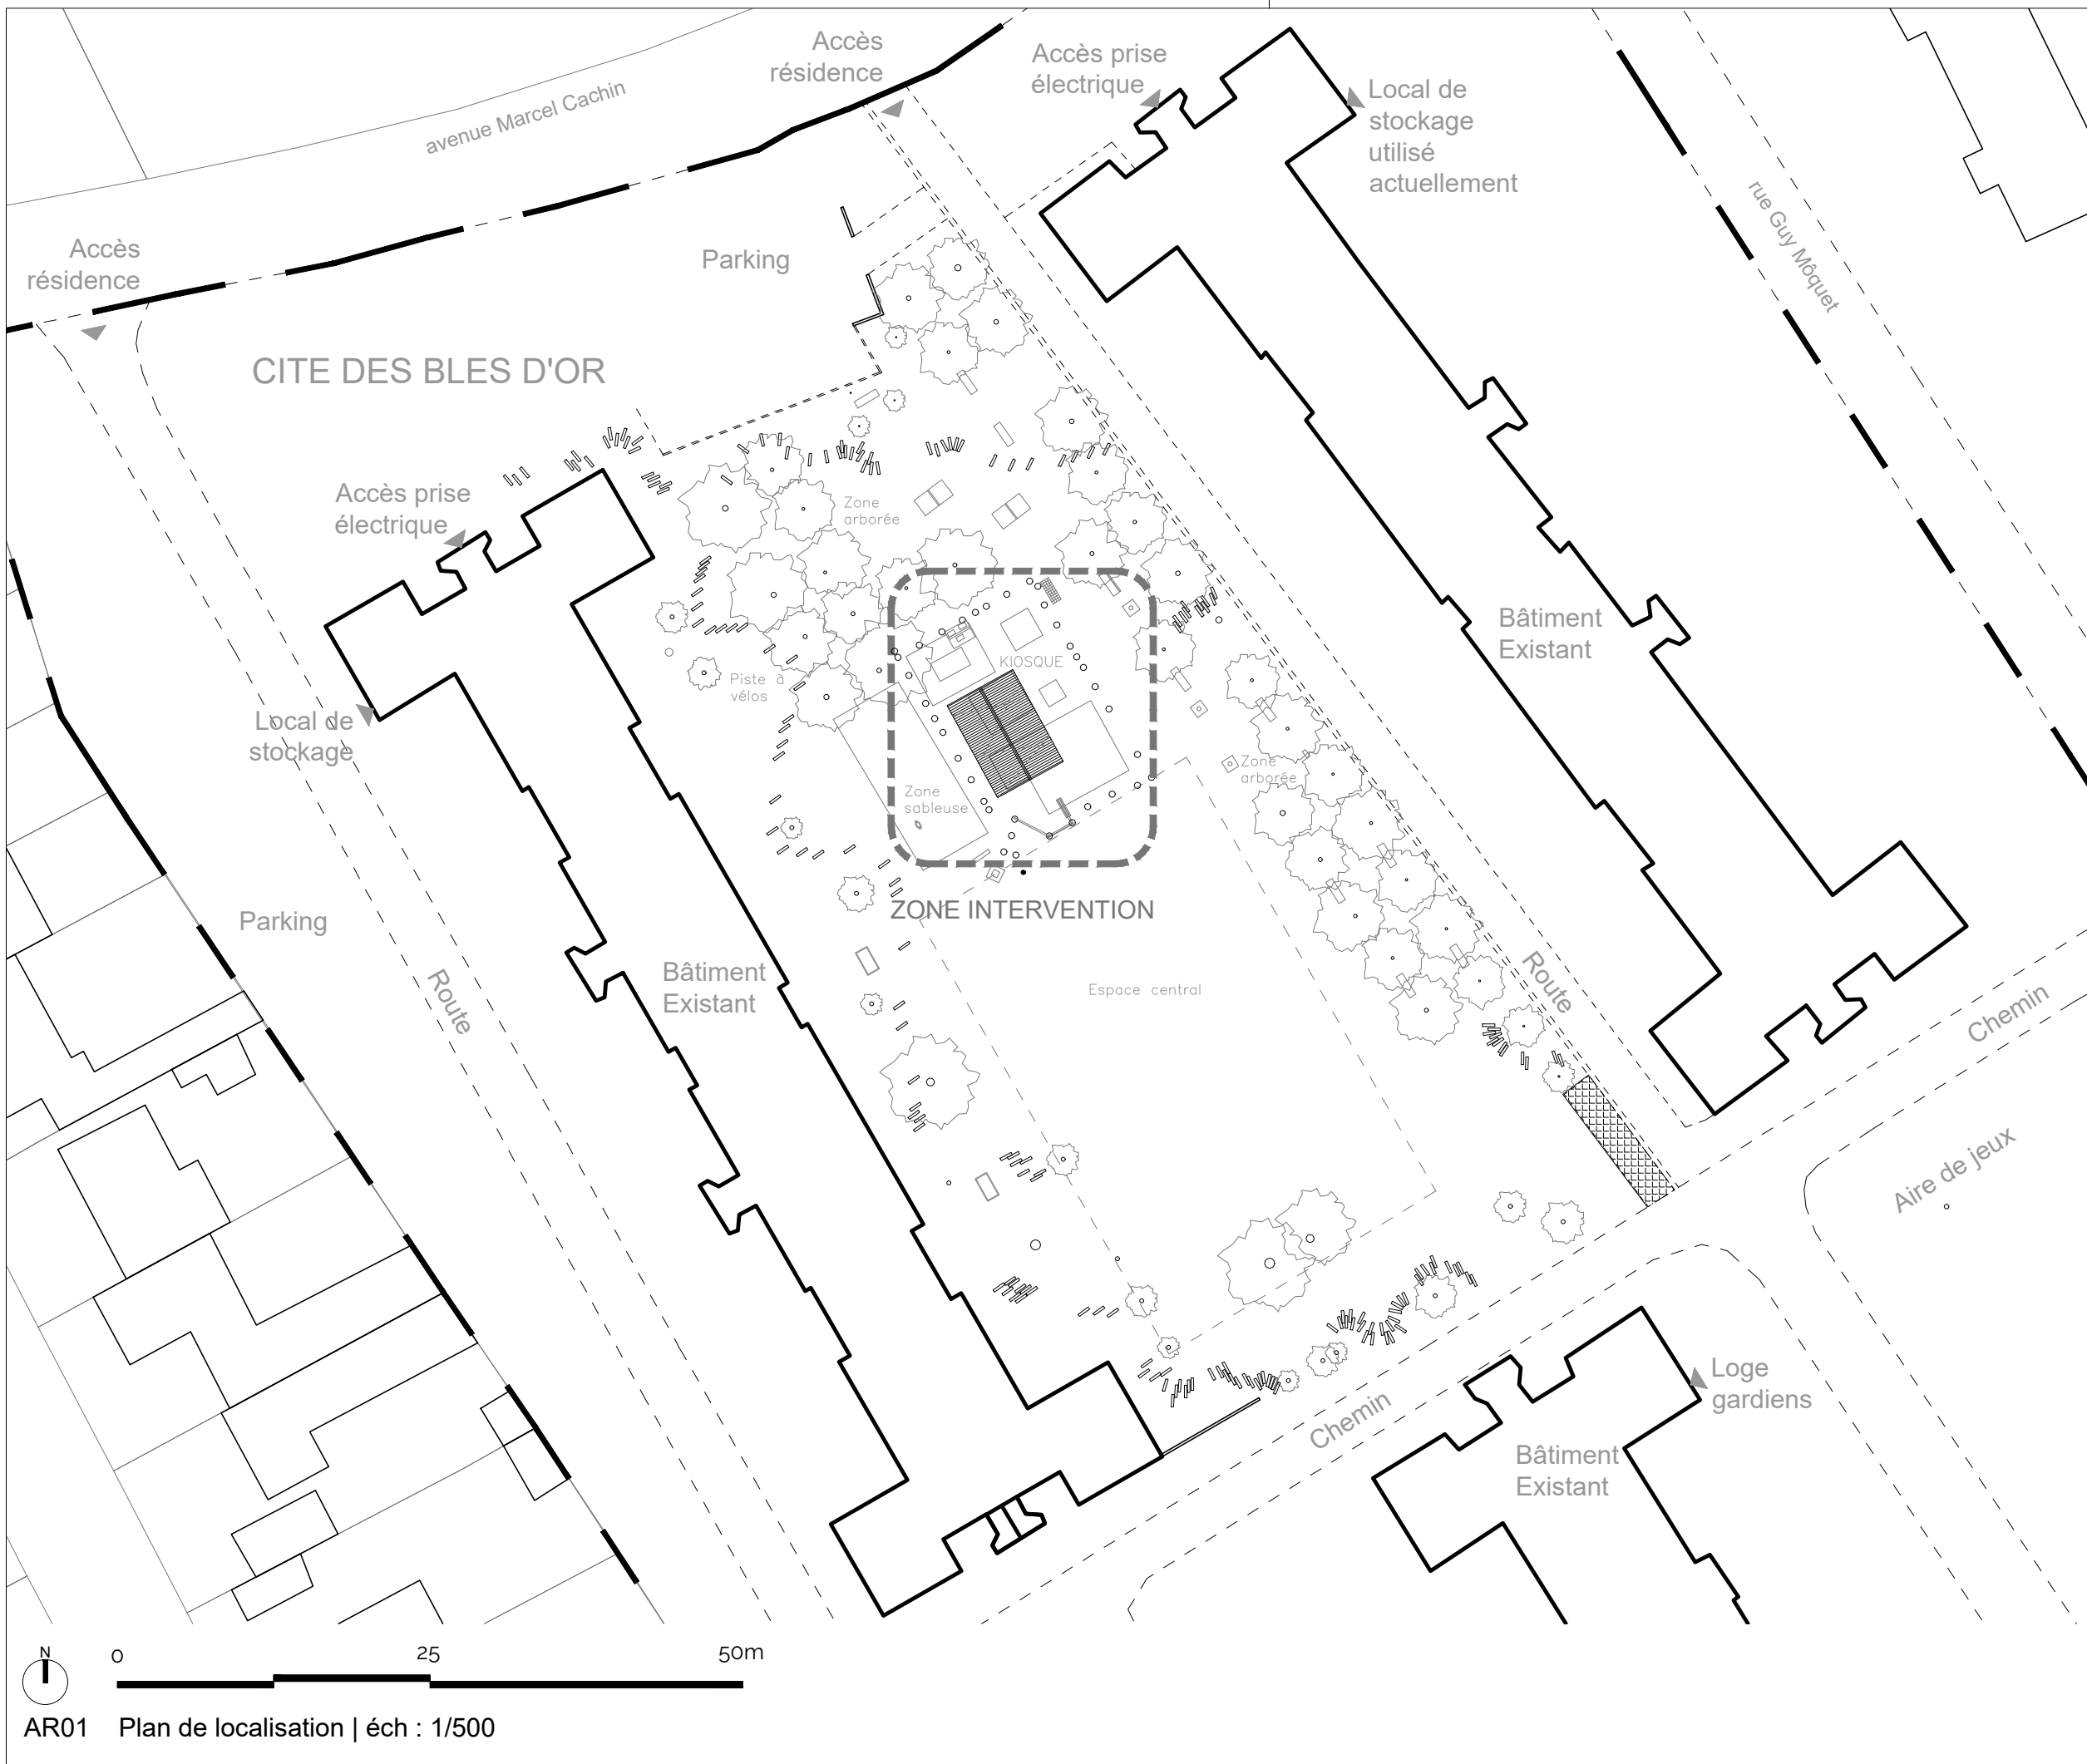

PROJET
CO-CONSTRUCTION DES BLÉS D'OR
 Réalisation d'un kiosque
 Cité des Blés d'Or, avenue Marcel Cachin,
 93150 Le Blanc-Mesnil

Maître d'Ouvrage
EMMAÛS HABITAT
 92-98, boulevard Victor Hugo
 92110 Clichy-la-Garenne

AMU
Association Couleurs d'Avenir
 47, rue Pasteur
 93100 Montreuil

Architecte
fair scop d'architecture
 22, rue des Taillanders - 75011 Paris
 T : 01 72 60 80 48
 E : fabrique@fair.archi

phase:
DCE Dossier de Consultation des Entreprises


titre:
Plan de localisation

revision	date	description

phase: DCE	n°:
date: Octobre 2021	AR01
éch: 1/500	

CES PLANS SONT A TITRE INDICATIF ET NE CONSTITUENT PAS DES PLANS D'EXECUTION
 LES COTES ET MISES EN OEUVRE EXISTANTS SONT A VERIFIER PAR LES ENTREPRISES.

AR01 Plan de localisation | éch : 1/500

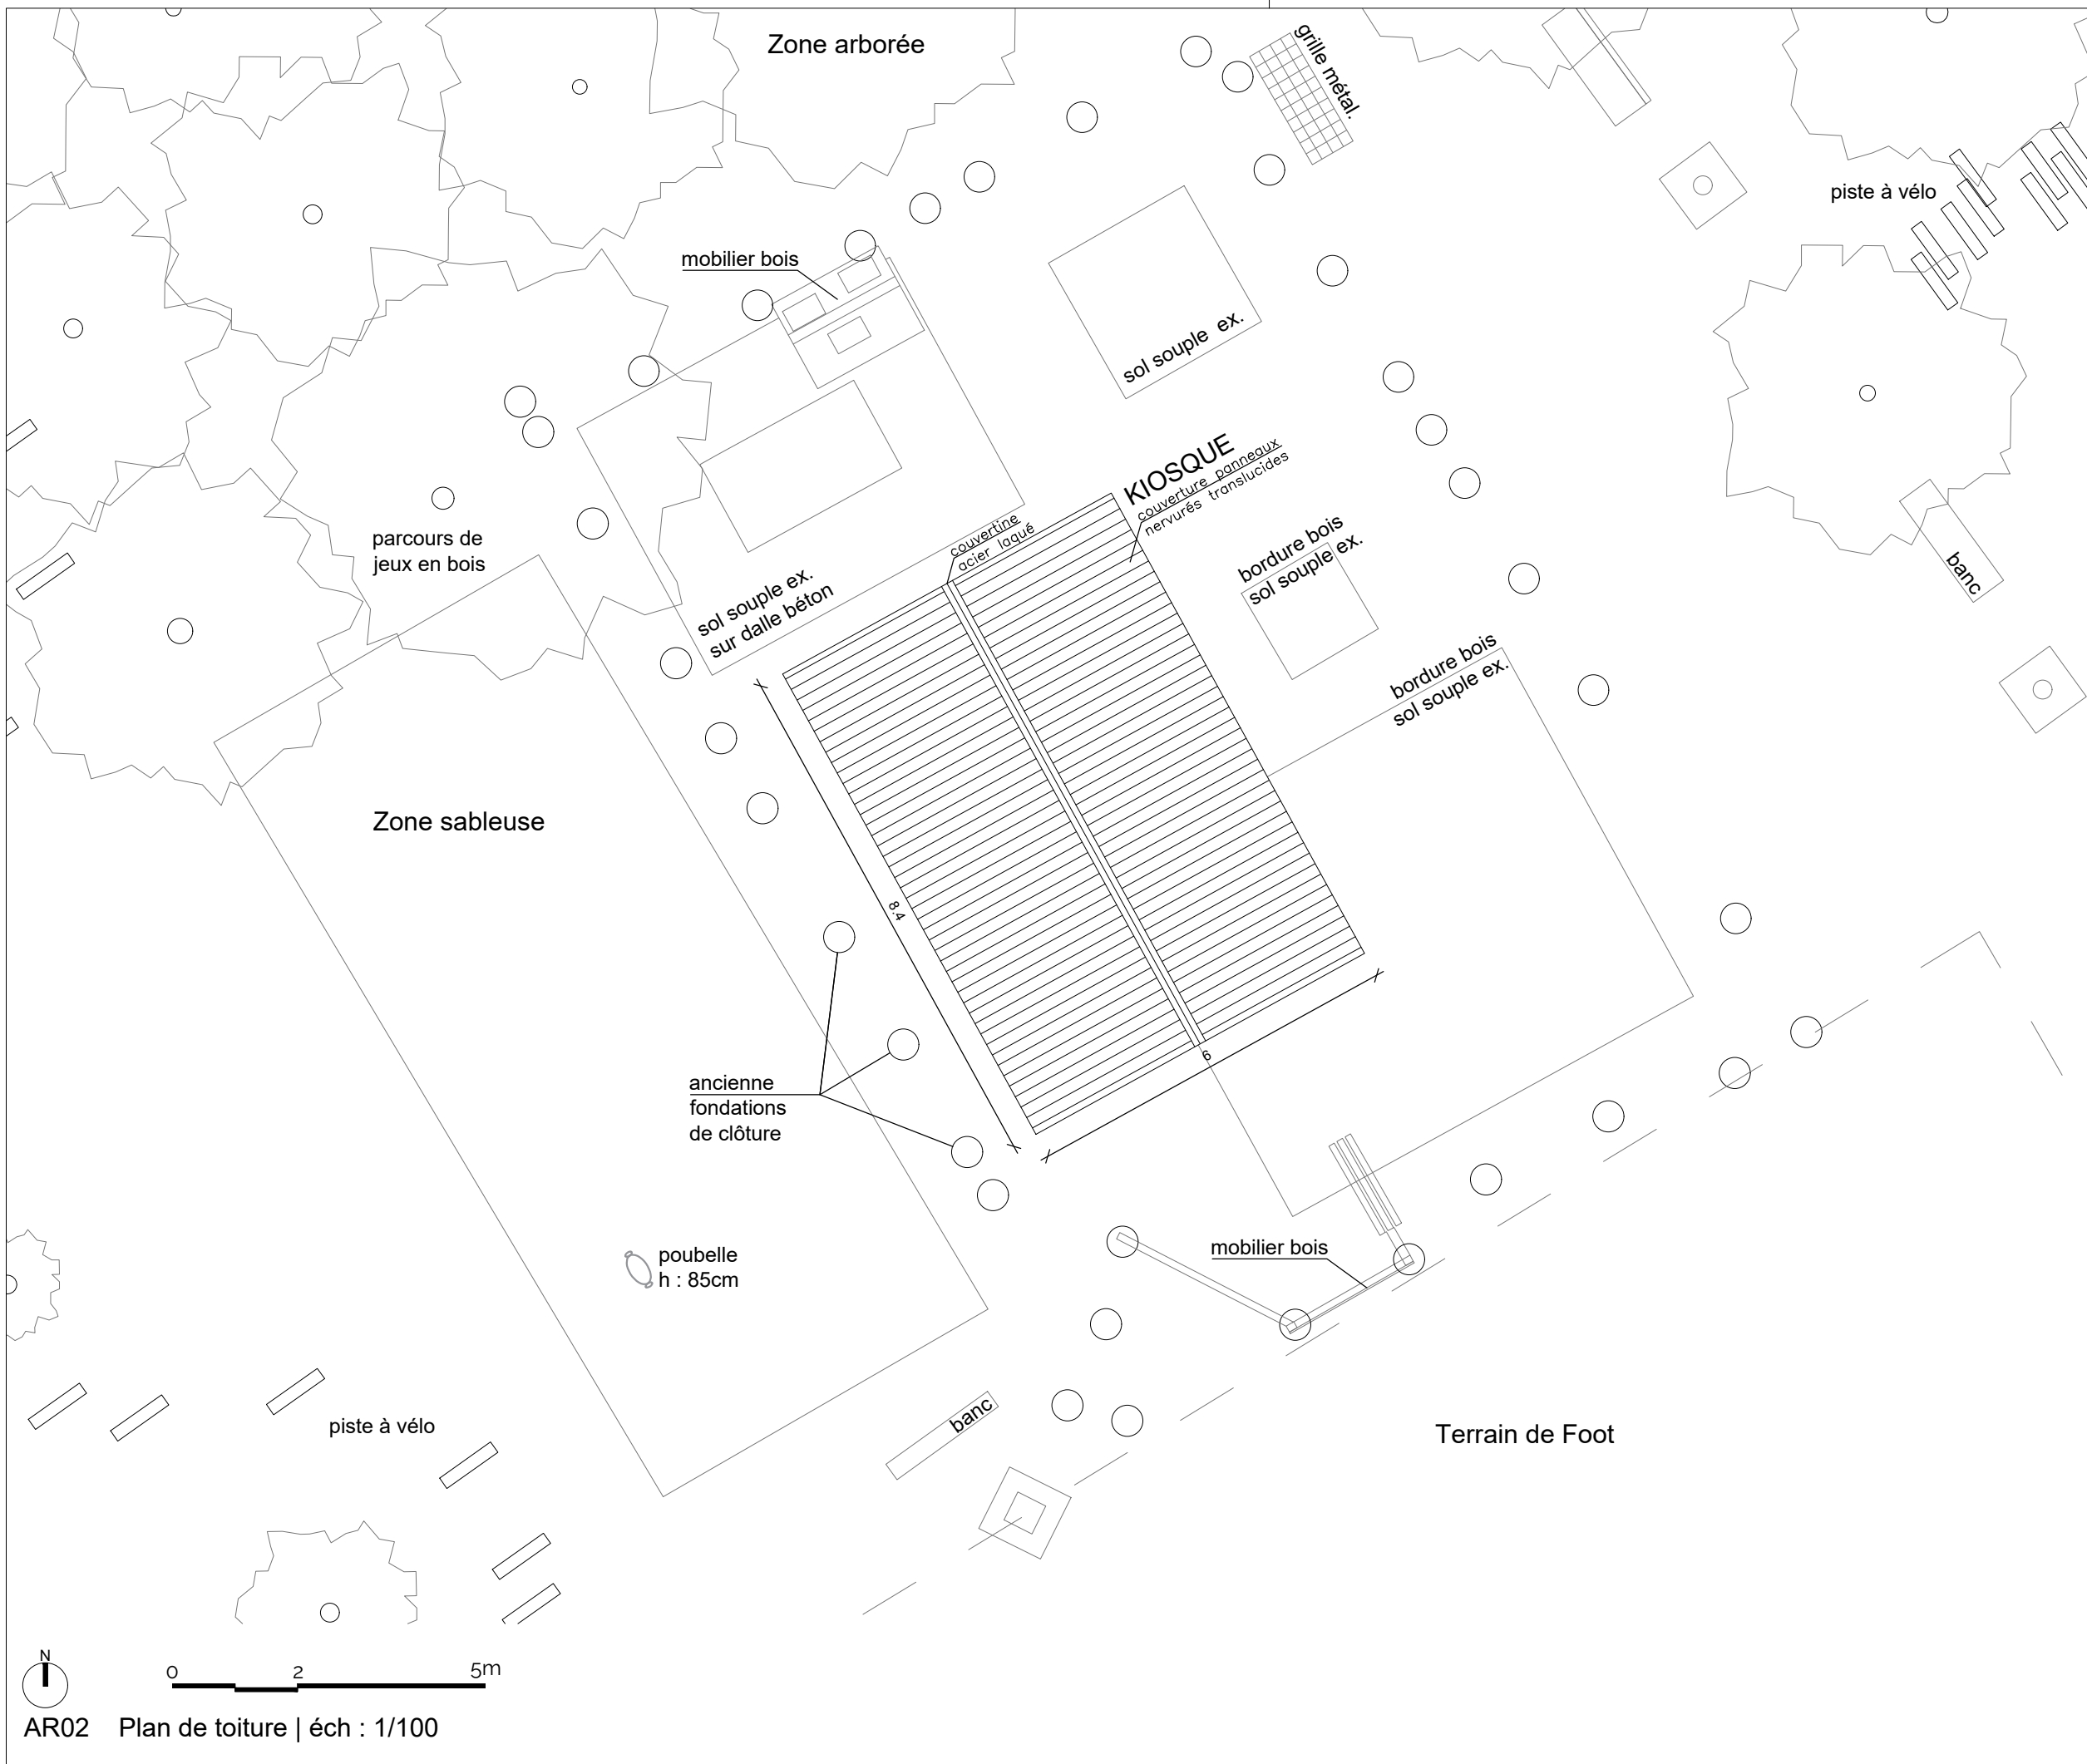

PROJET
CO-CONSTRUCTION DES BLÉS D'OR
 Réalisation d'un kiosque
 Cité des Blés d'Or, avenue Marcel Cachin,
 93150 Le Blanc-Mesnil

Maître d'Ouvrage
EMMAÛS HABITAT
 92-98, boulevard Victor Hugo
 92110 Clichy-la-Garenne

AMU
Association Couleurs d'Avenir
 47, rue Pasteur
 93100 Montreuil

Architecte
fair scop d'architecture
 22, rue des Taillanders - 75011 Paris
 T : 01 72 60 80 48
 E : fabrique@fair.archi

phase:
DCE Dossier de Consultation des Entreprises


titre:
Plan de toiture

revision	date	description


phase: DCE	n°: AR02
date: Octobre 2021	
éch: 1/100	

N
 0 2 5m
 AR02 Plan de toiture | éch : 1/100


CES PLANS SONT A TITRE INDICATIF ET NE CONSTITUENT PAS DES PLANS D'EXECUTION
 LES COTES ET MISES EN OEUVRE EXISTANTS SONT A VERIFIER PAR LES ENTREPRISES.

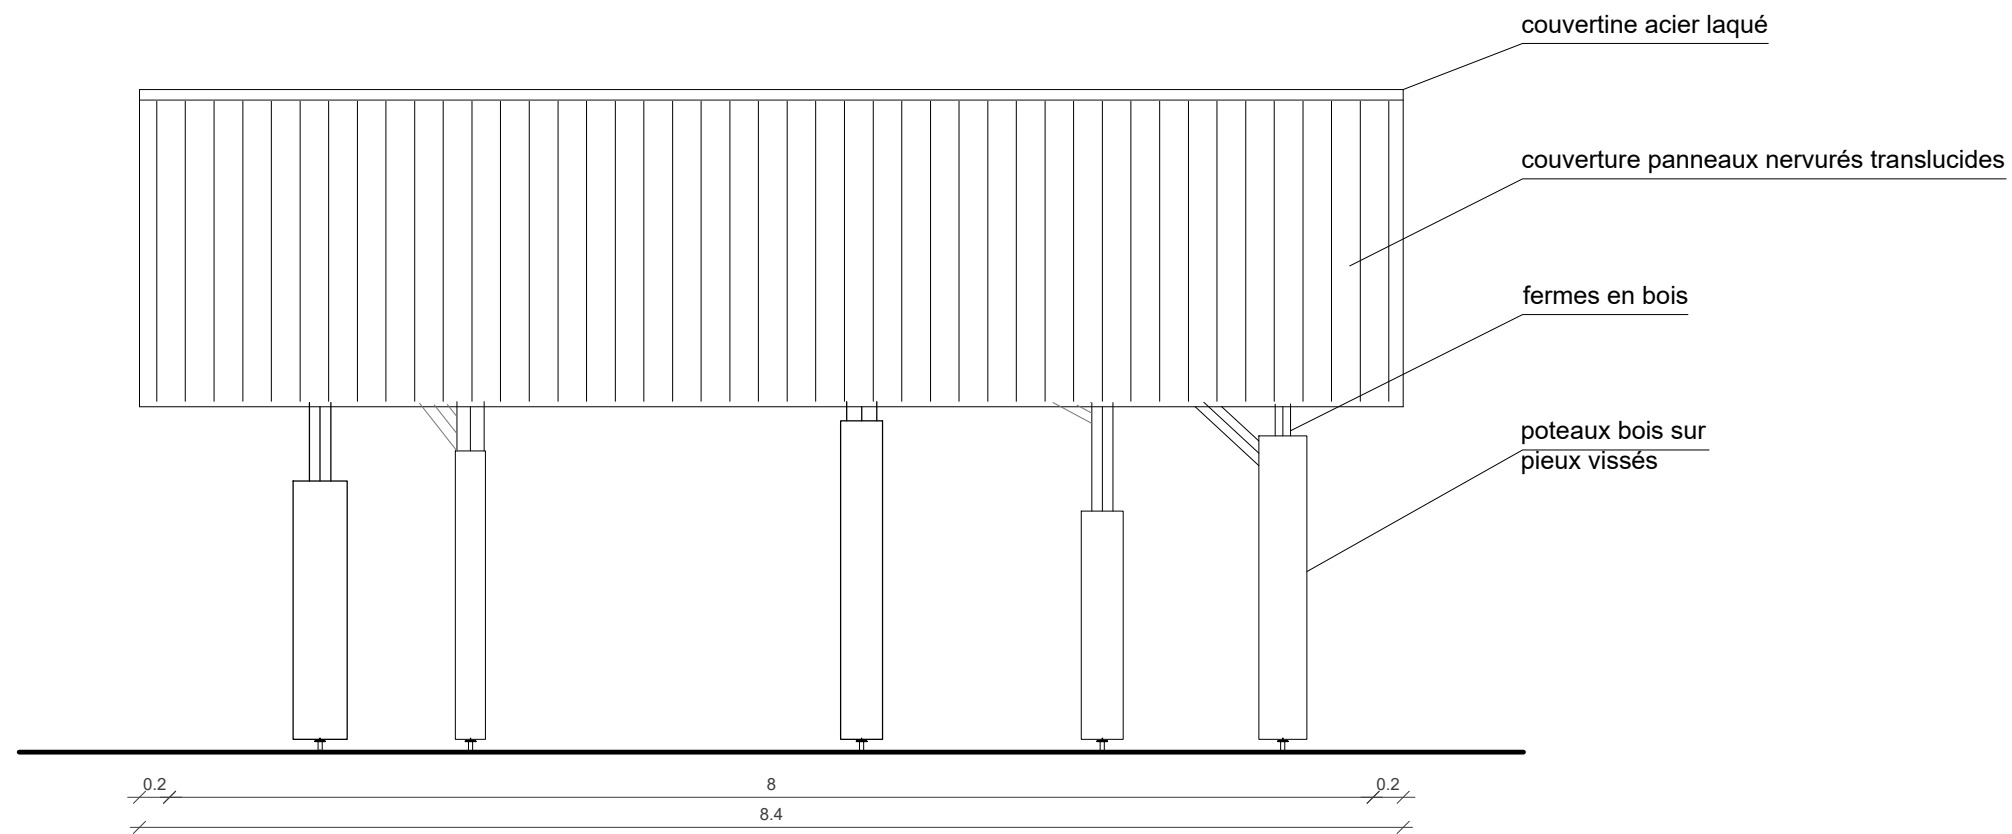


AR04-1 Elévation ouest

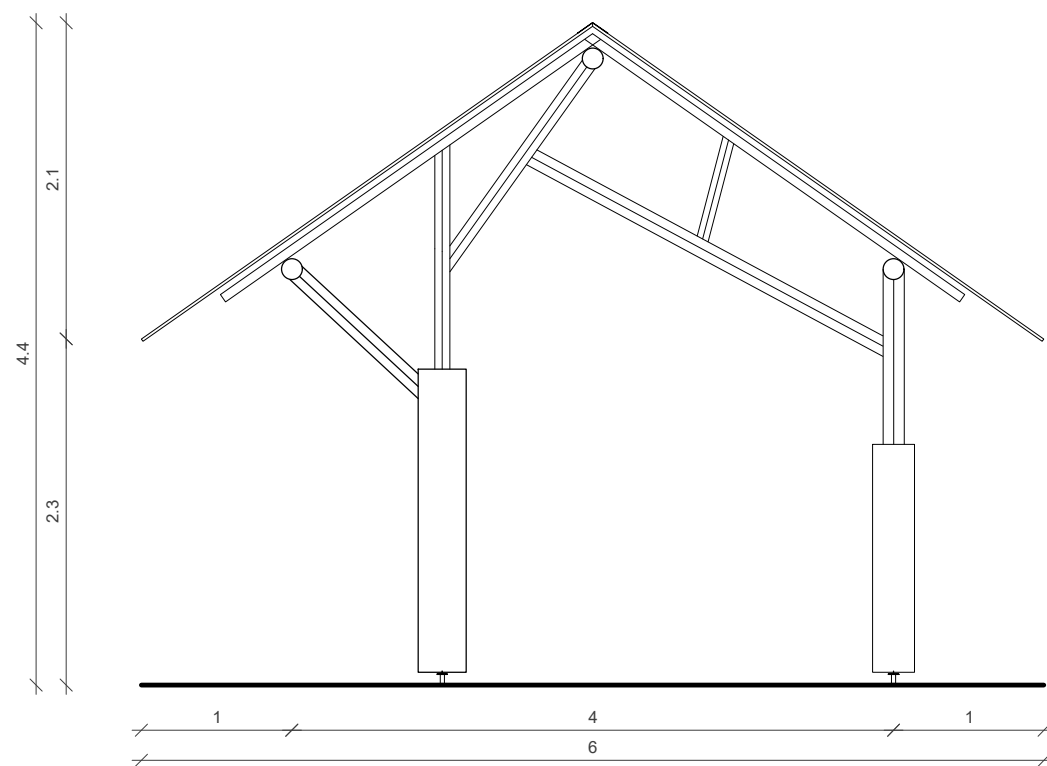

AR04-2 Elévation nord

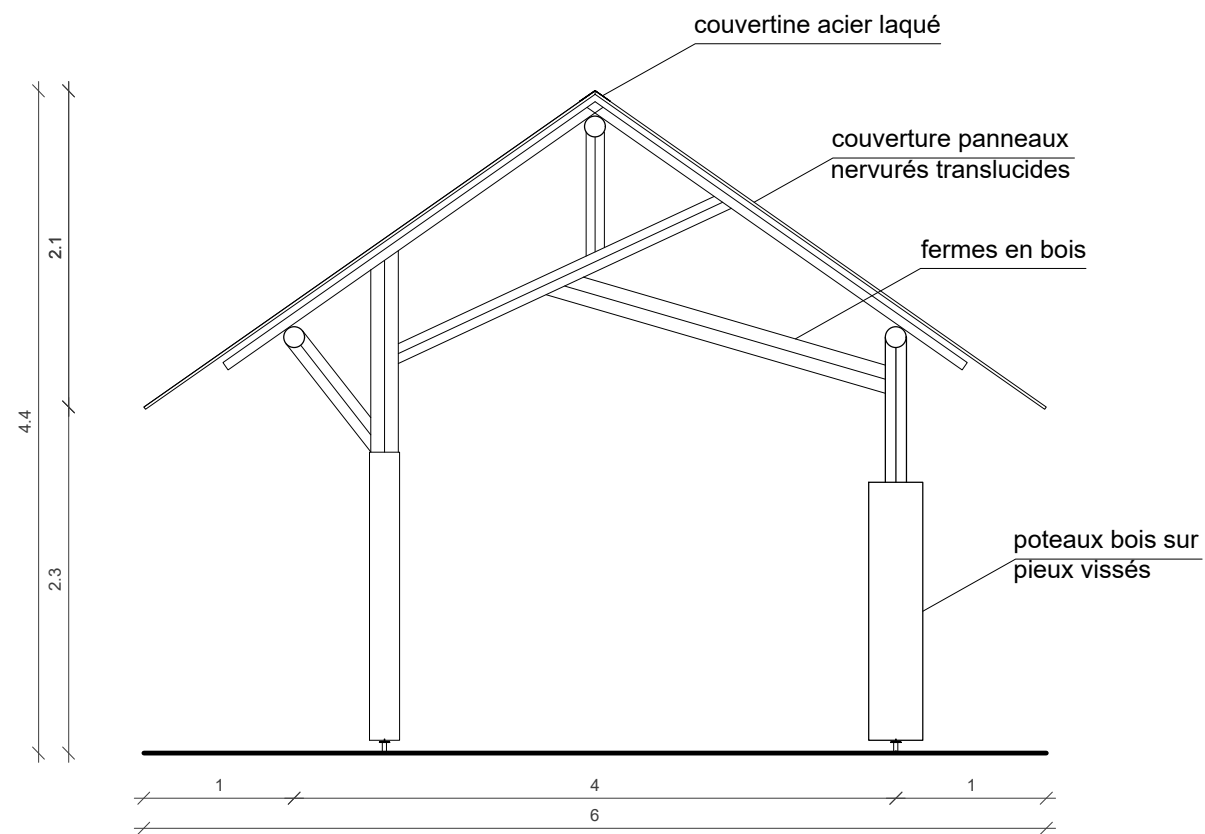

AR04-3 Elévation sud

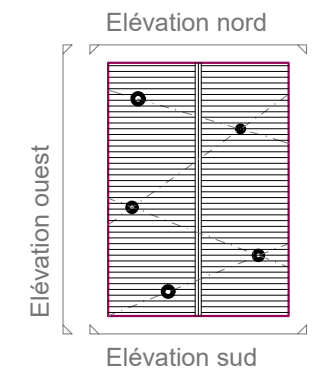

revision	date	description

phase: DCE	n°:
date: Octobre 2021	AR04
éch: 1/50	