



Entre deux eaux Désenclaver pour révéler

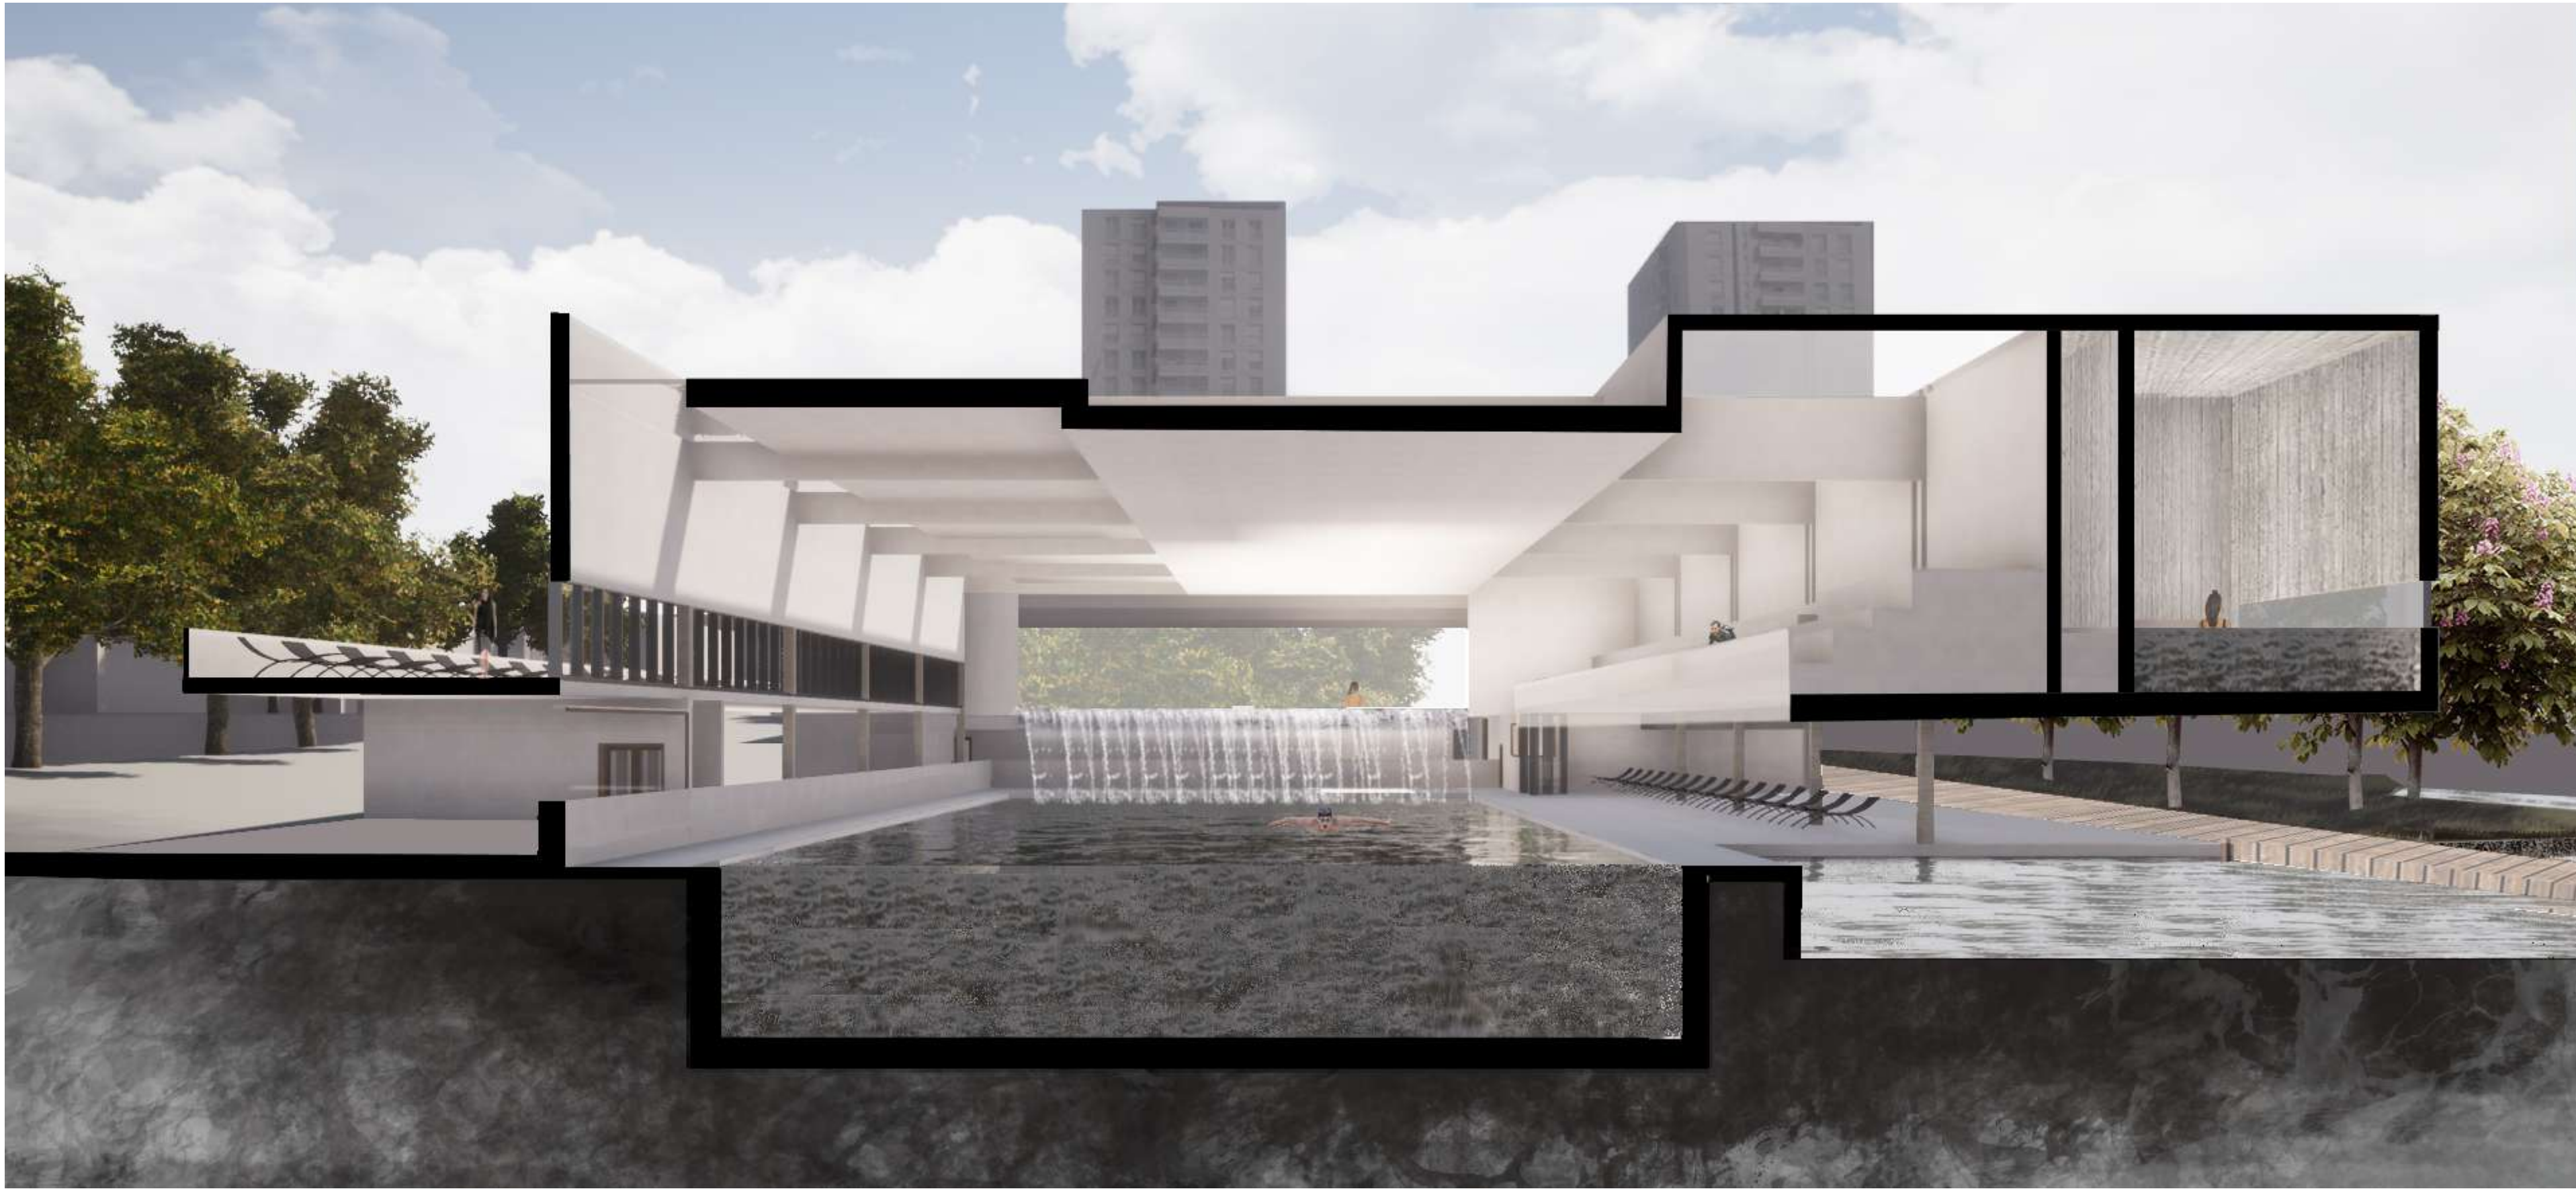

Coupe perspective



Vue depuis le canal

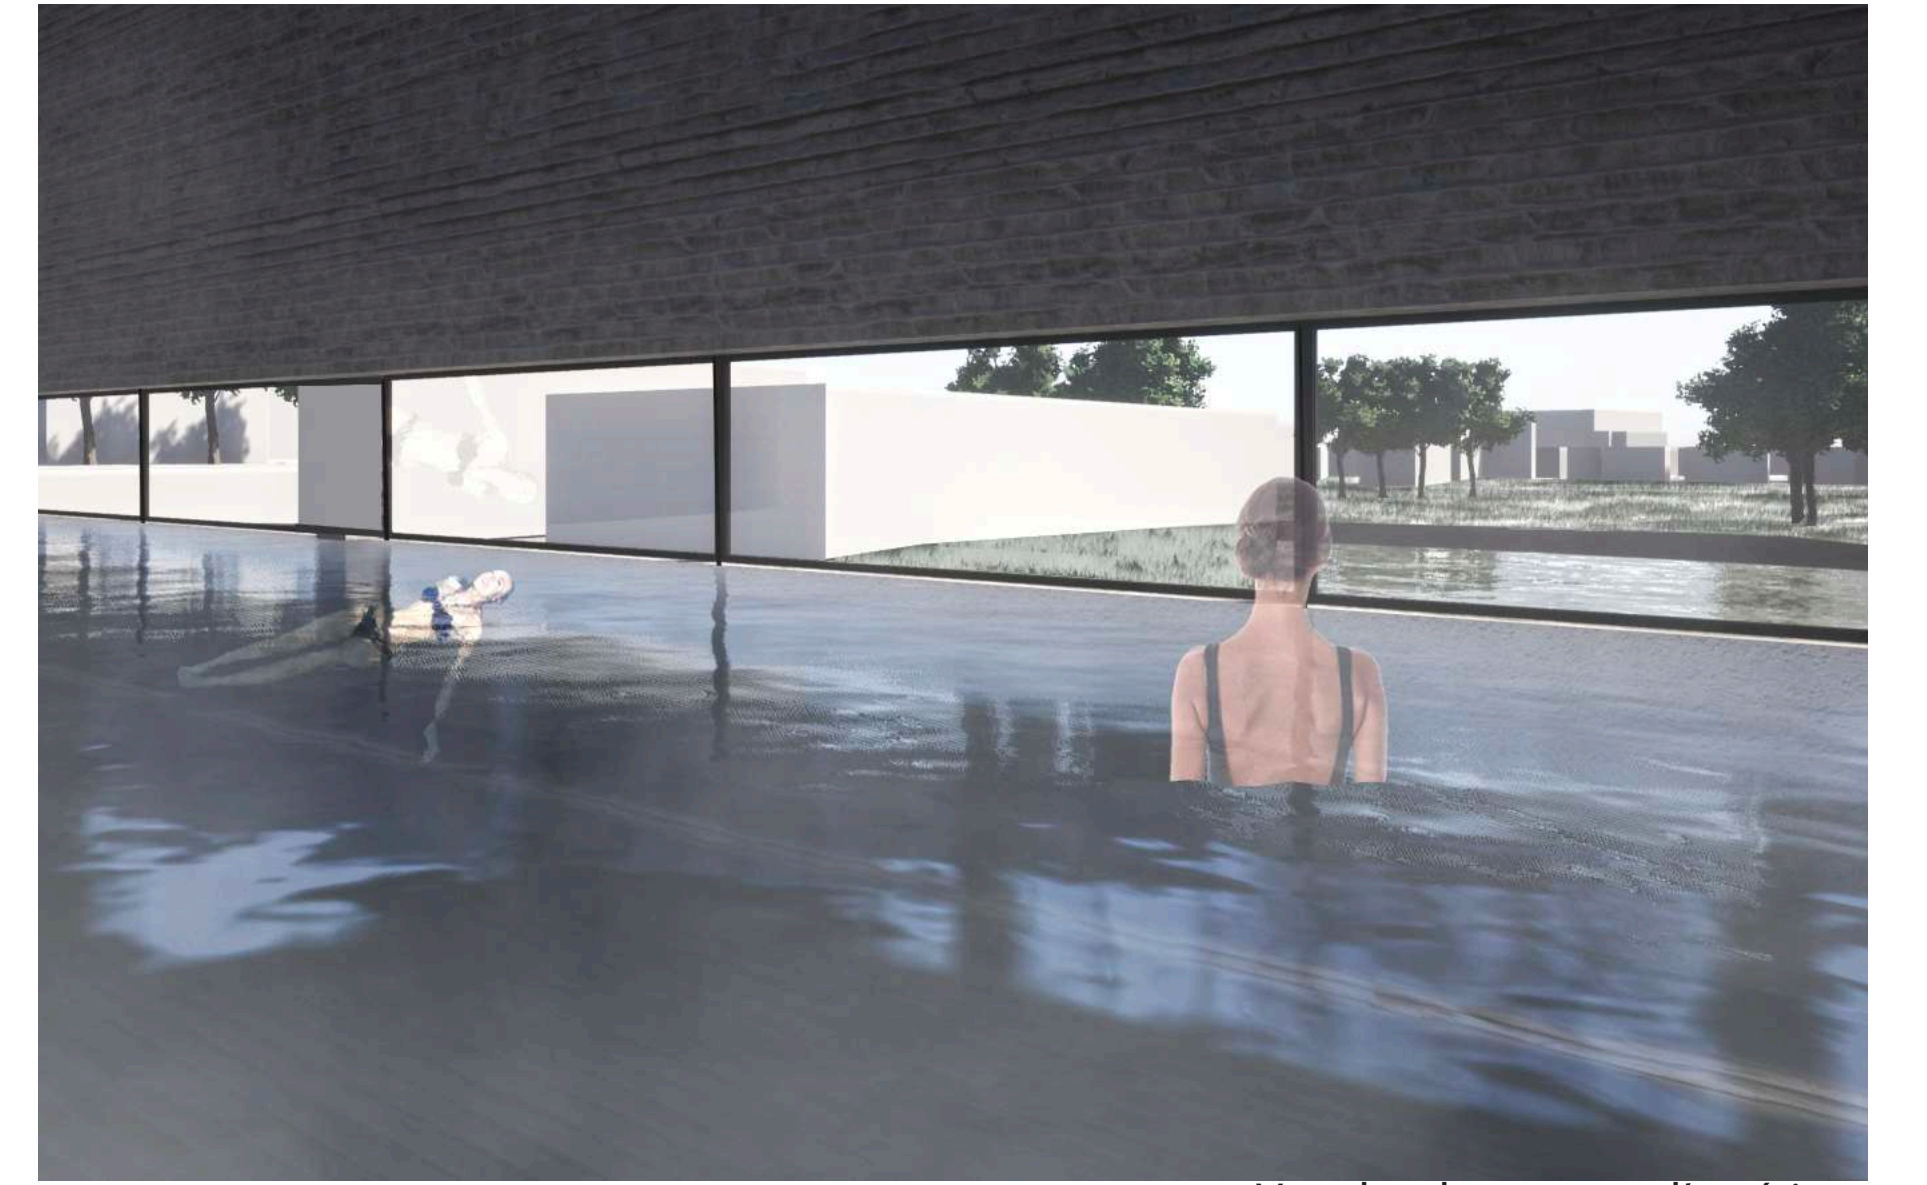


Vue des thermes sur l'extérieur



Vue cascade des bassins



Vue depuis les thermes

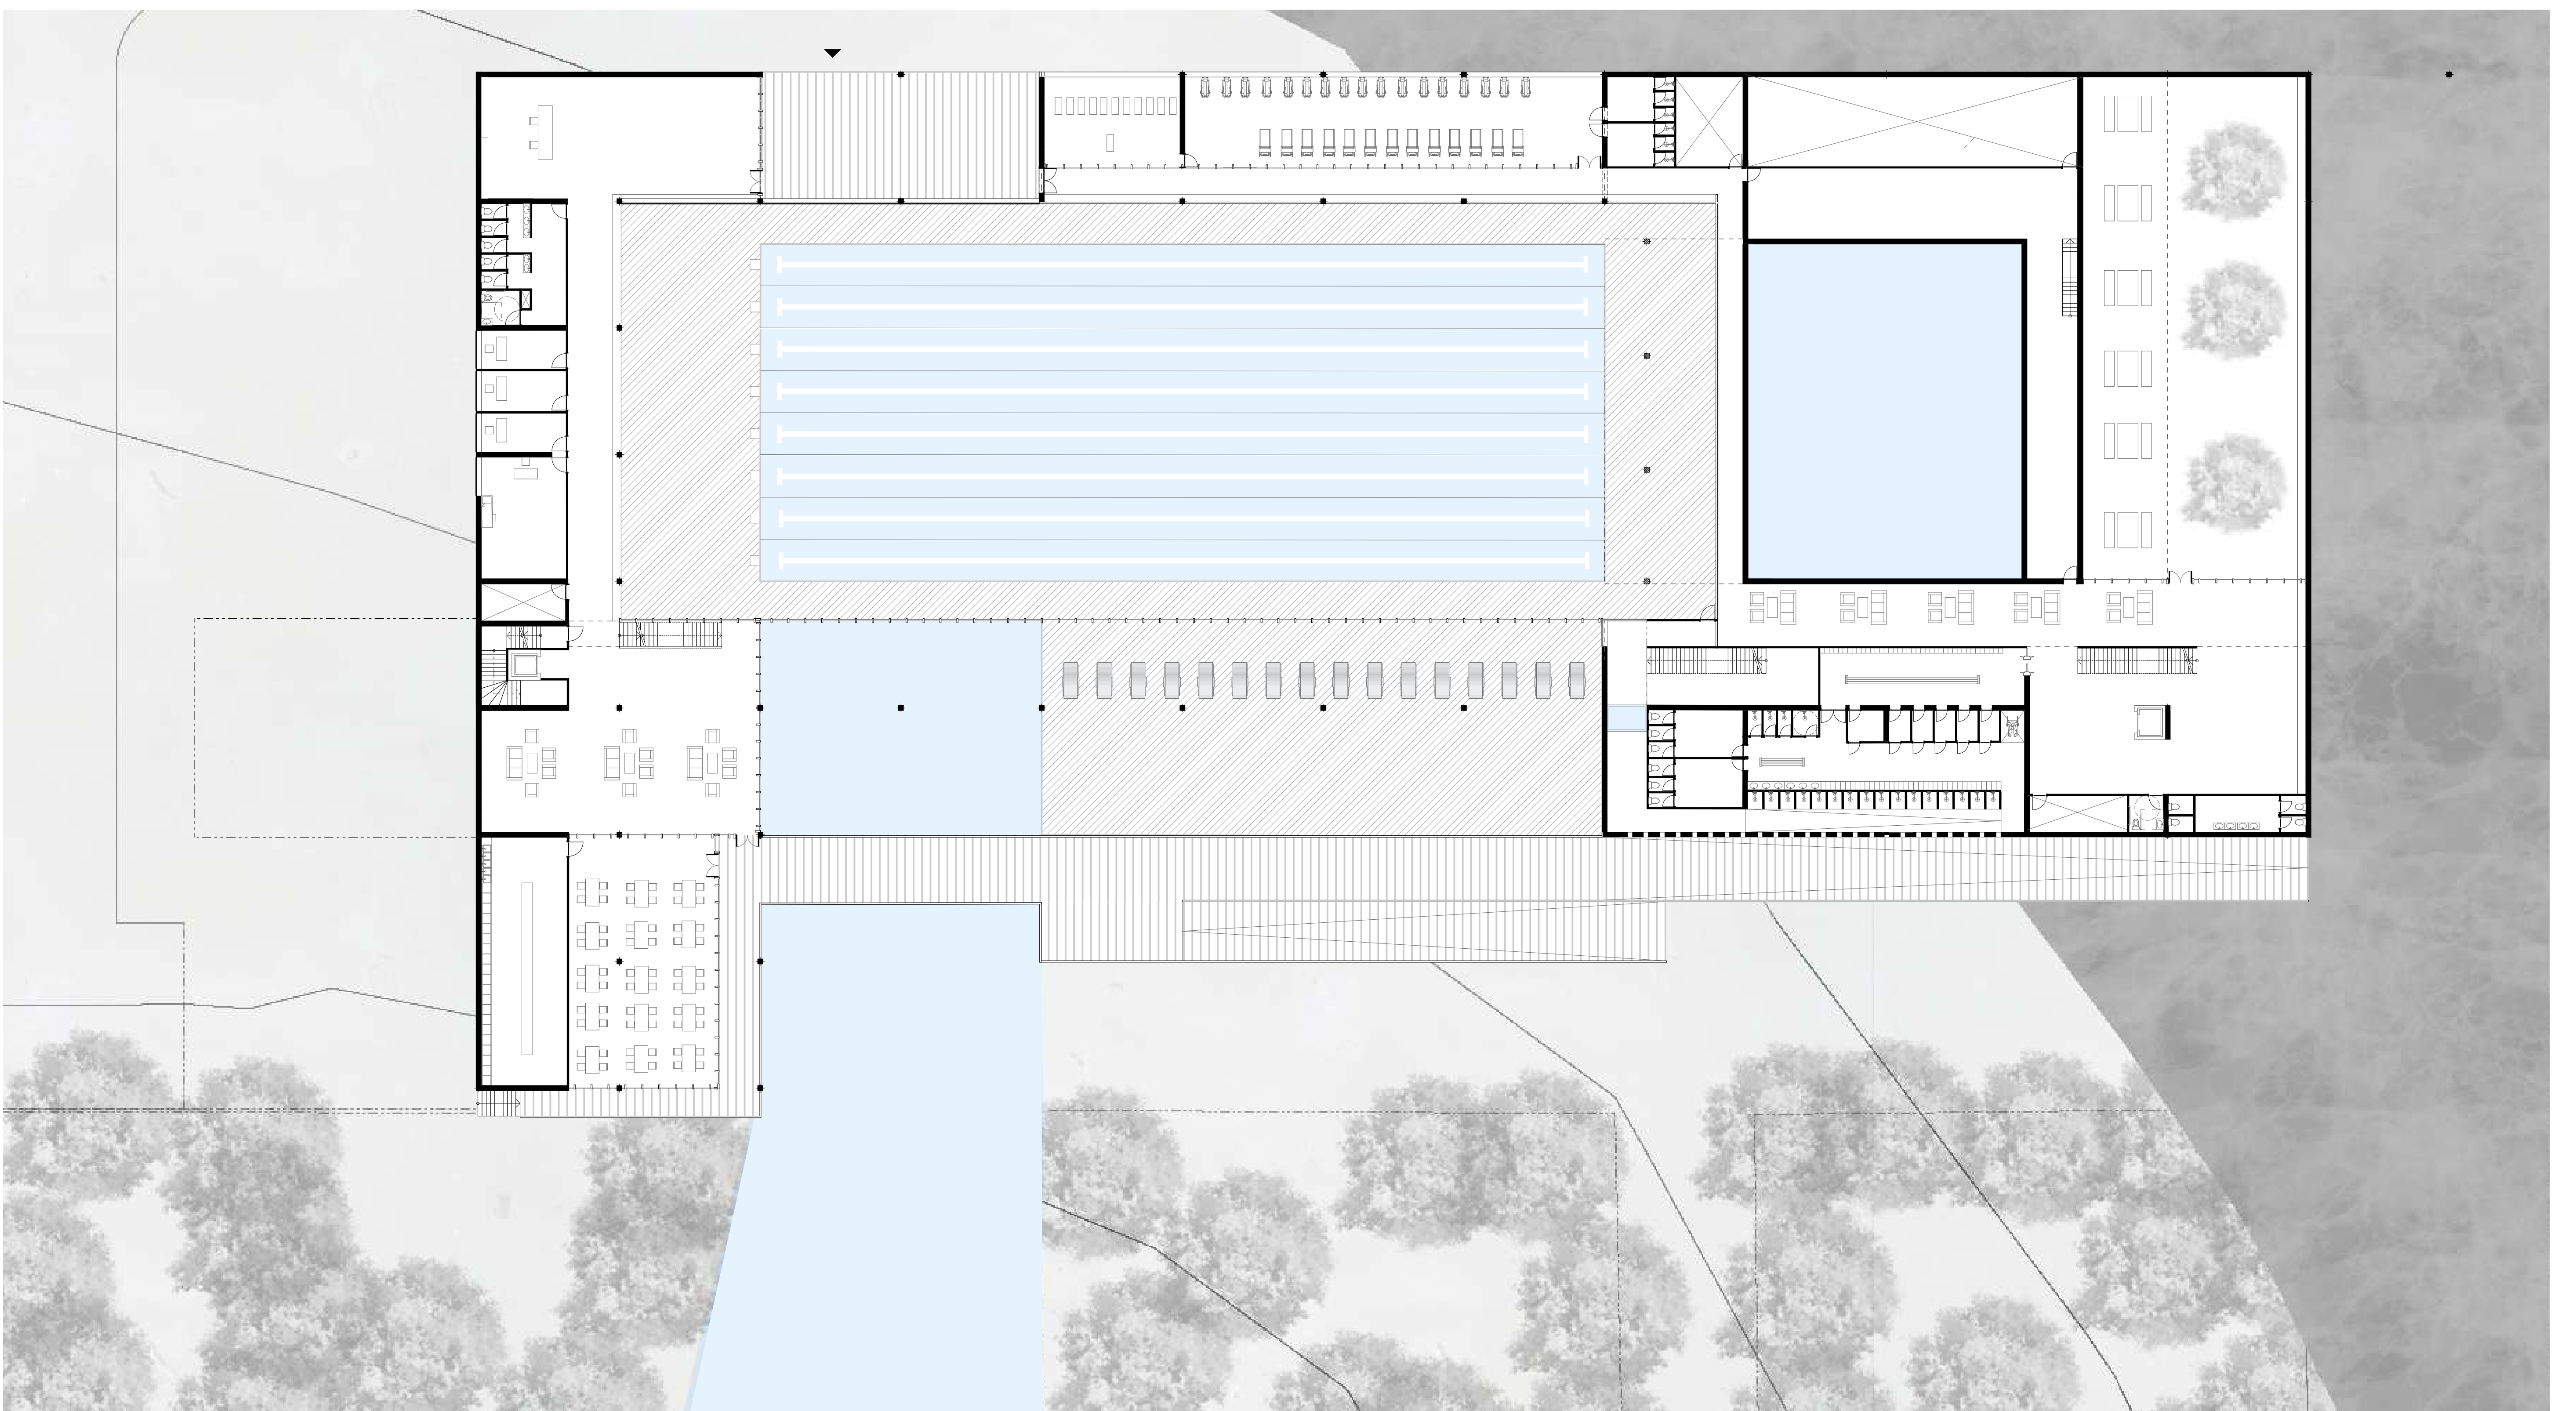

Plan rdc 1:200