


FABRIQUE DU FUTUR


RECONVERSION D'UNE HALLE DE LAMINAGE EN CENTRE DE DÉVELOPPEMENT ET D'EXPÉRIMENTATION DES NOUVELLES TECHNOLOGIES

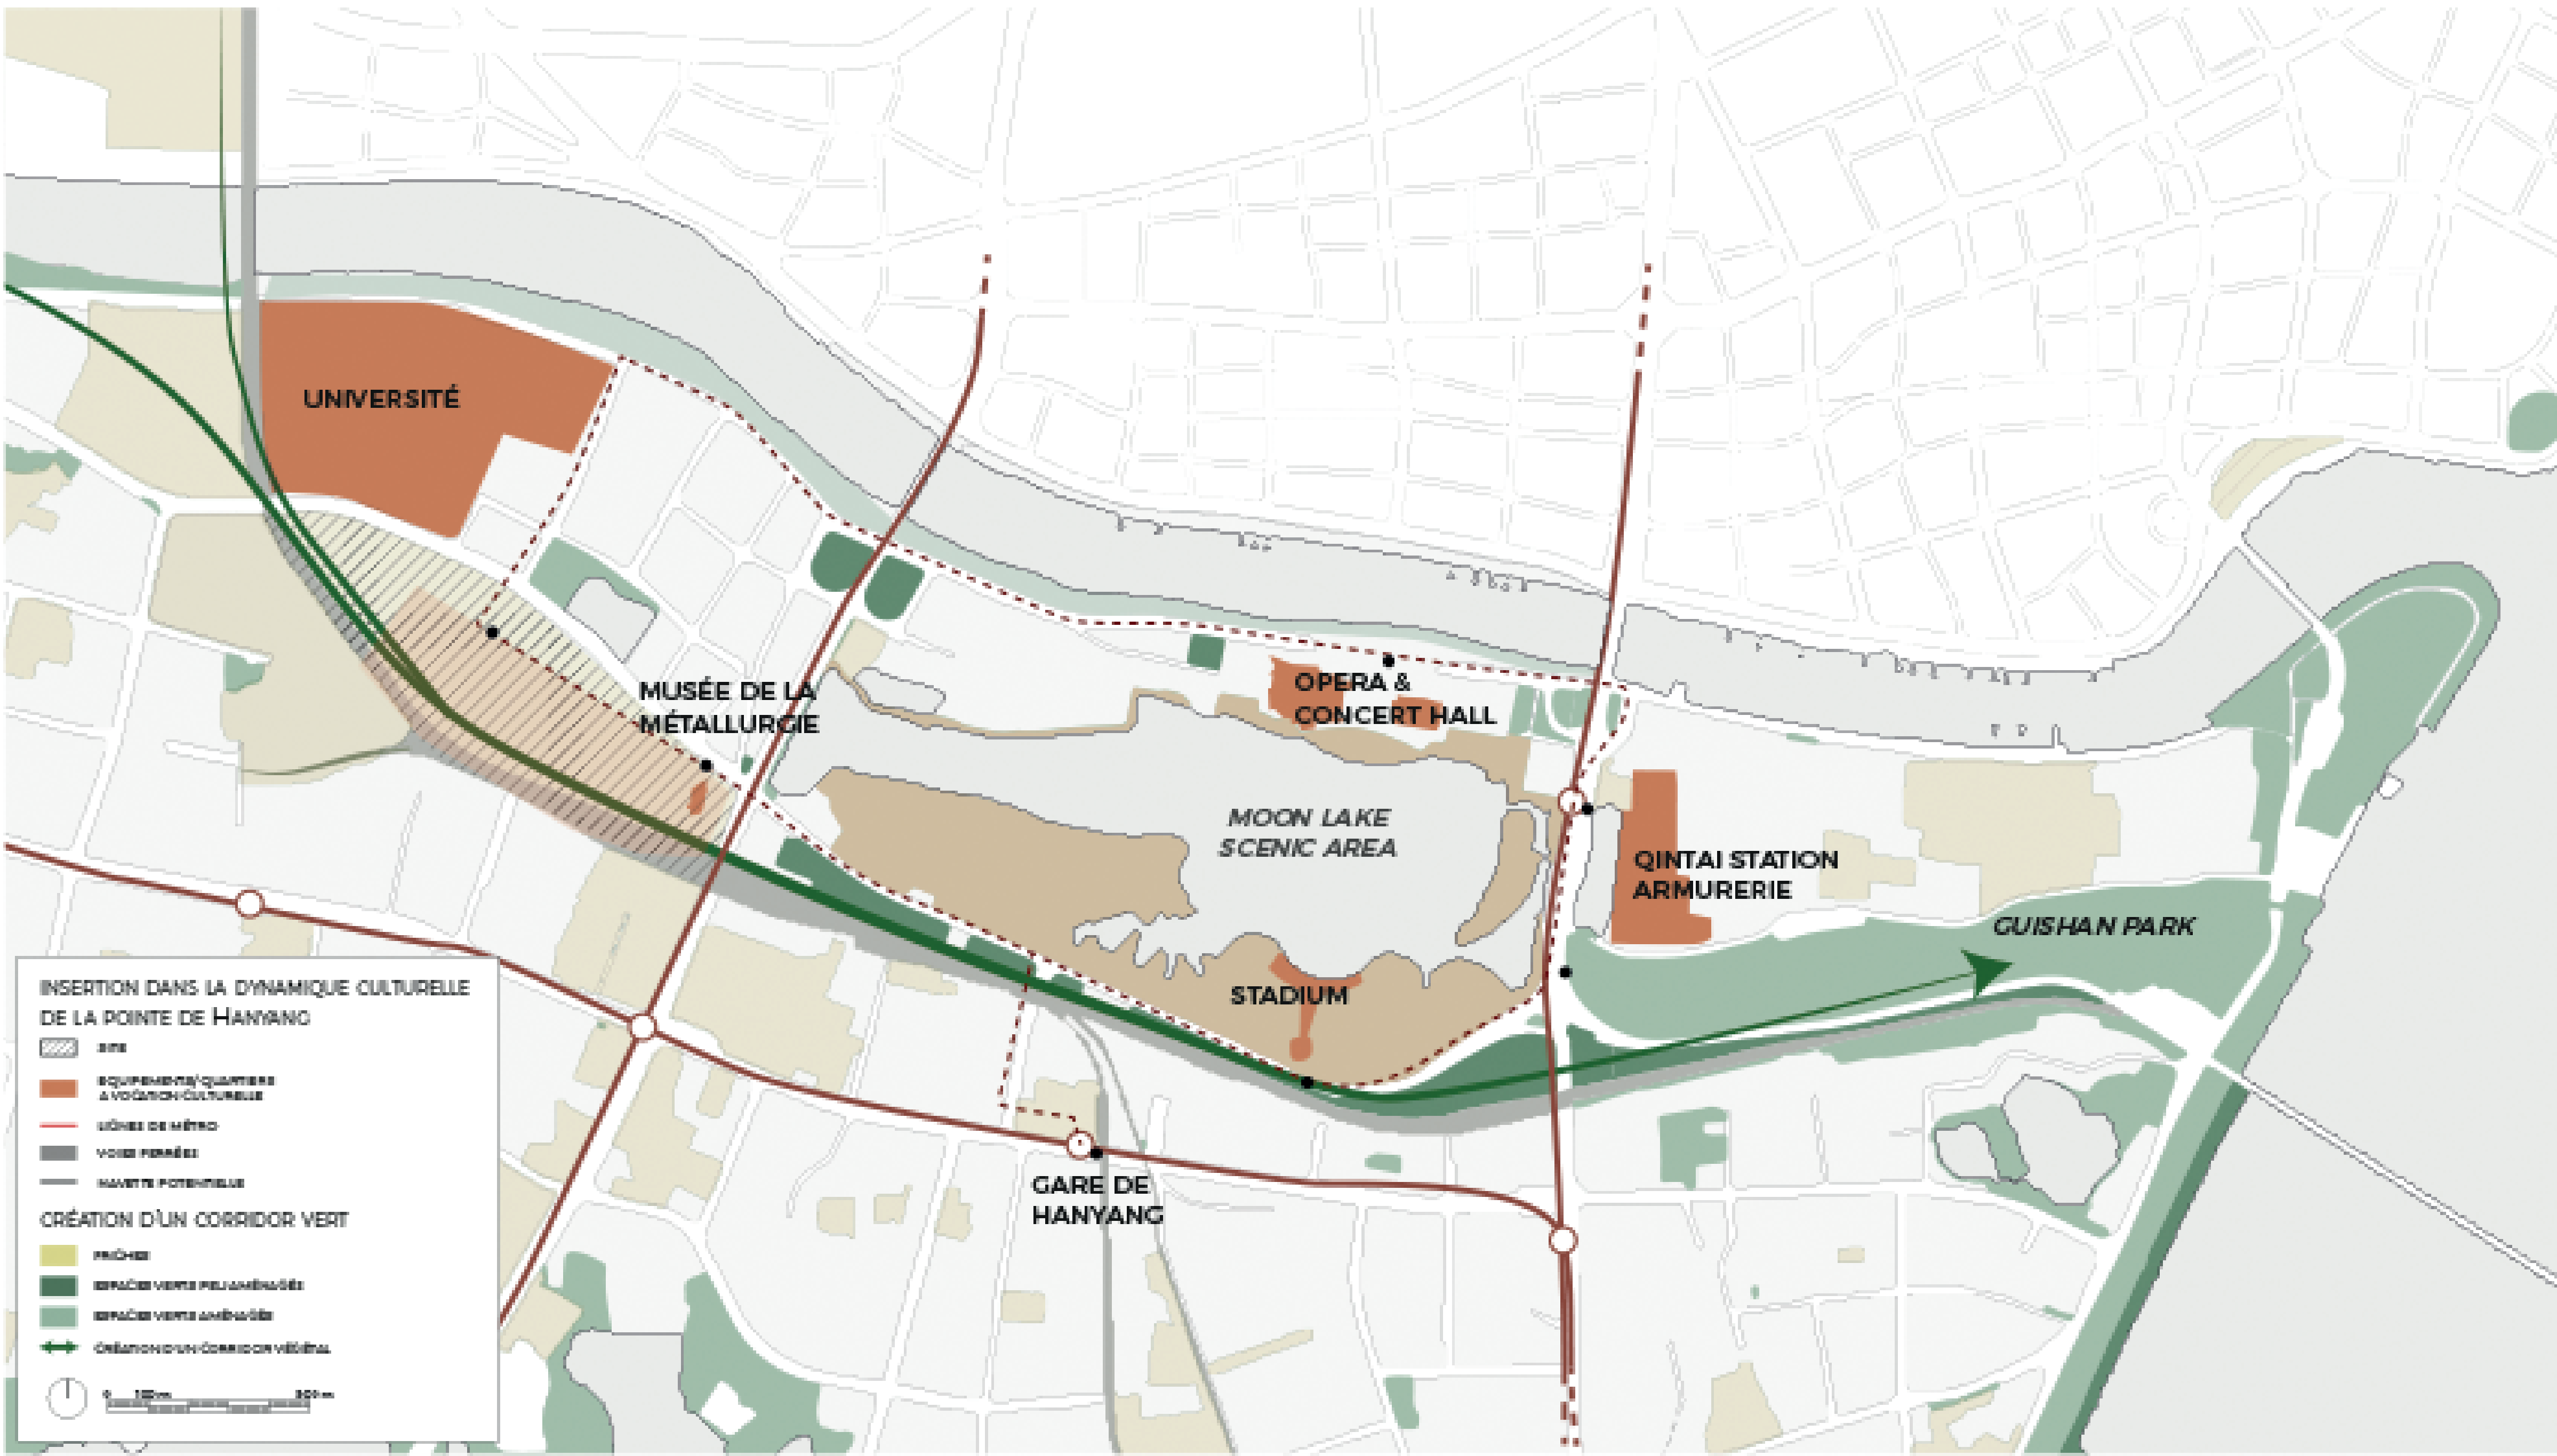



STRATÉGIE TERRITORIALE 1:10 000



STRATÉGIES URBAINES

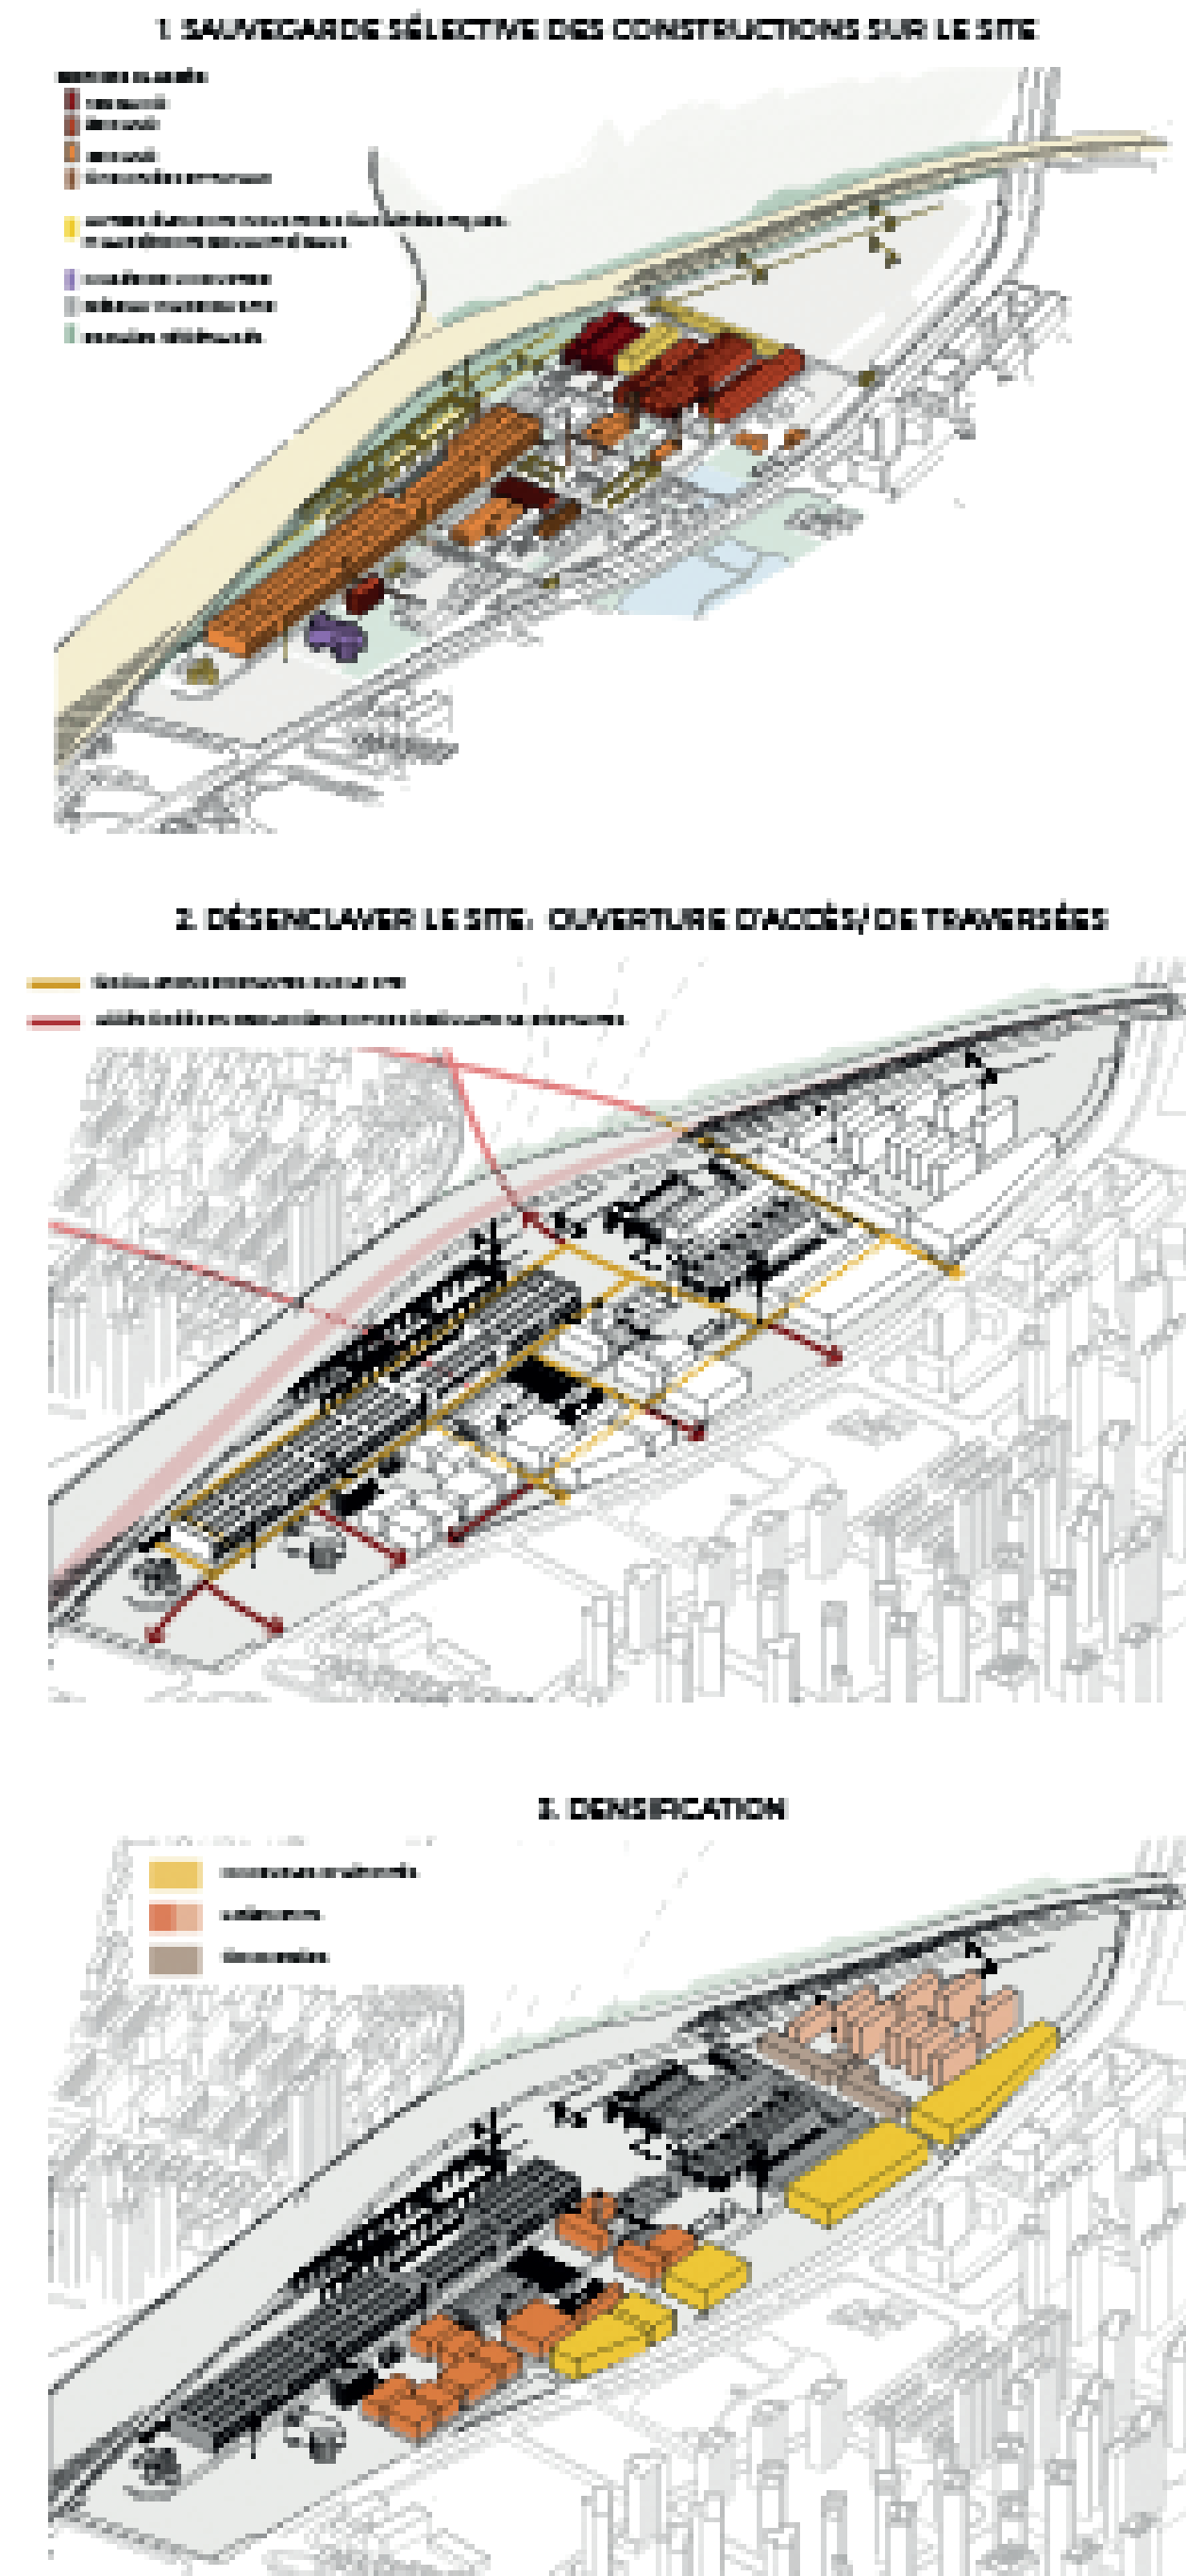

AMÉNAGEMENT À L'ÉCHELLE DE LA HALLE

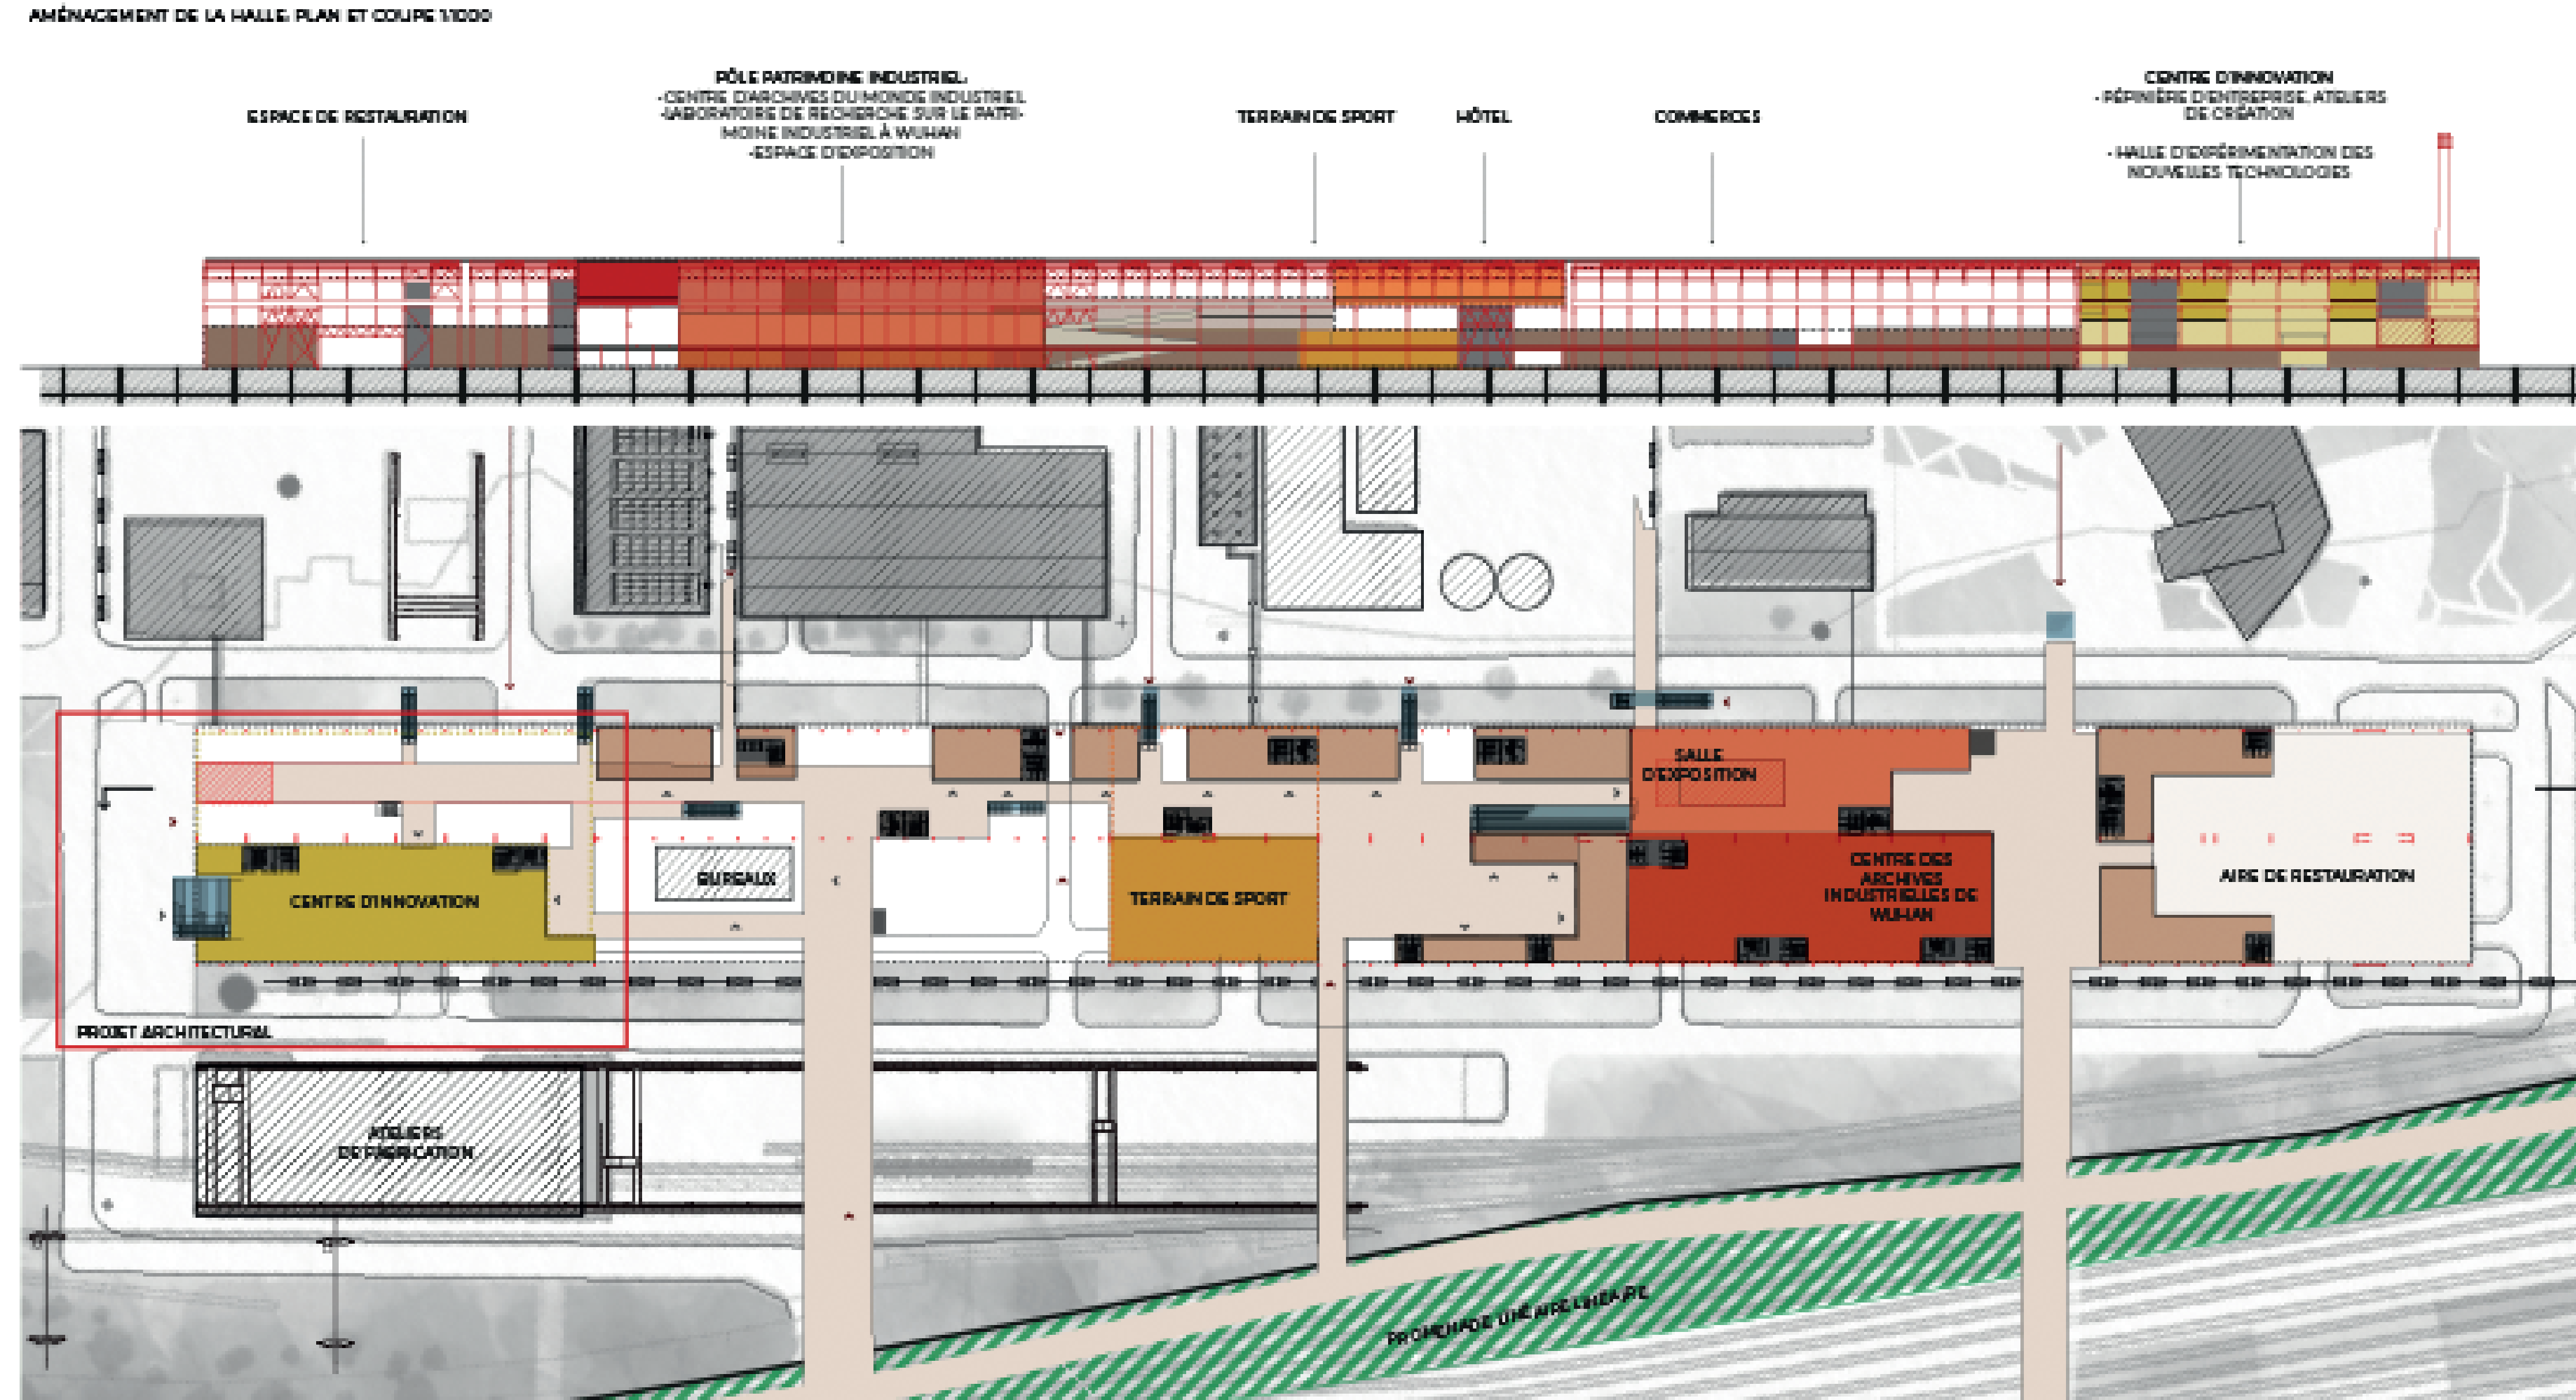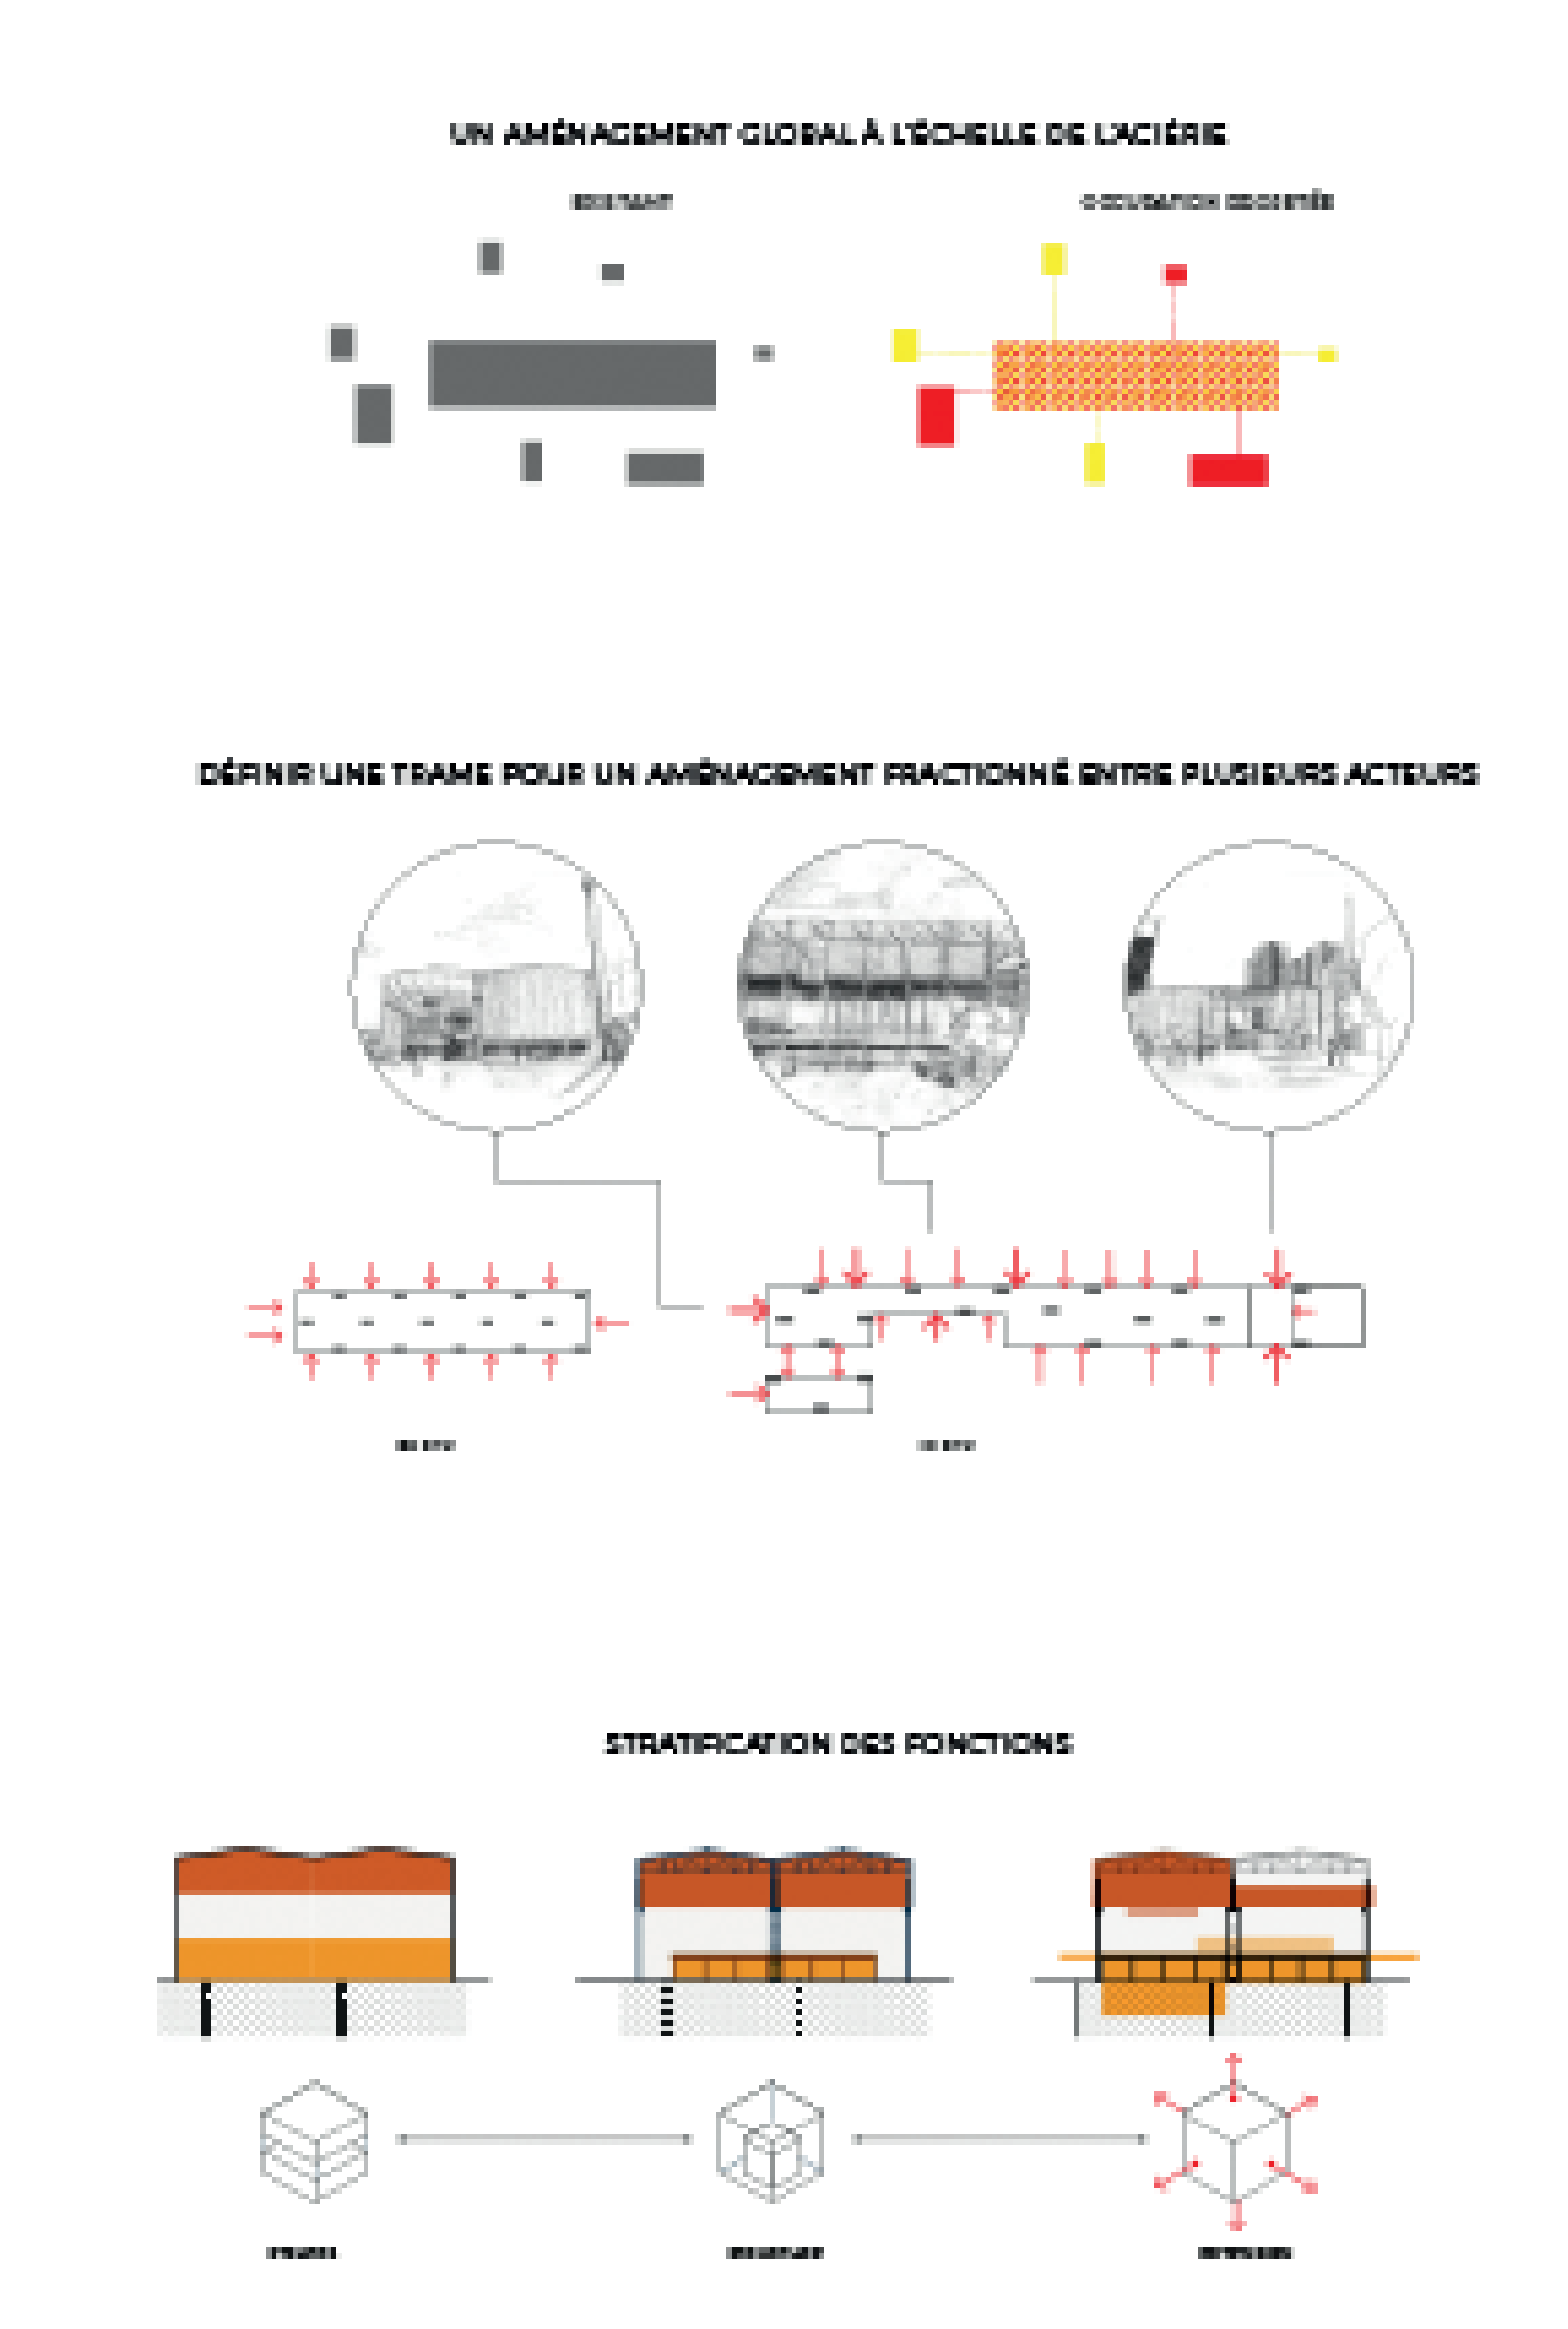

LE CENTRE D'INNOVATION

