



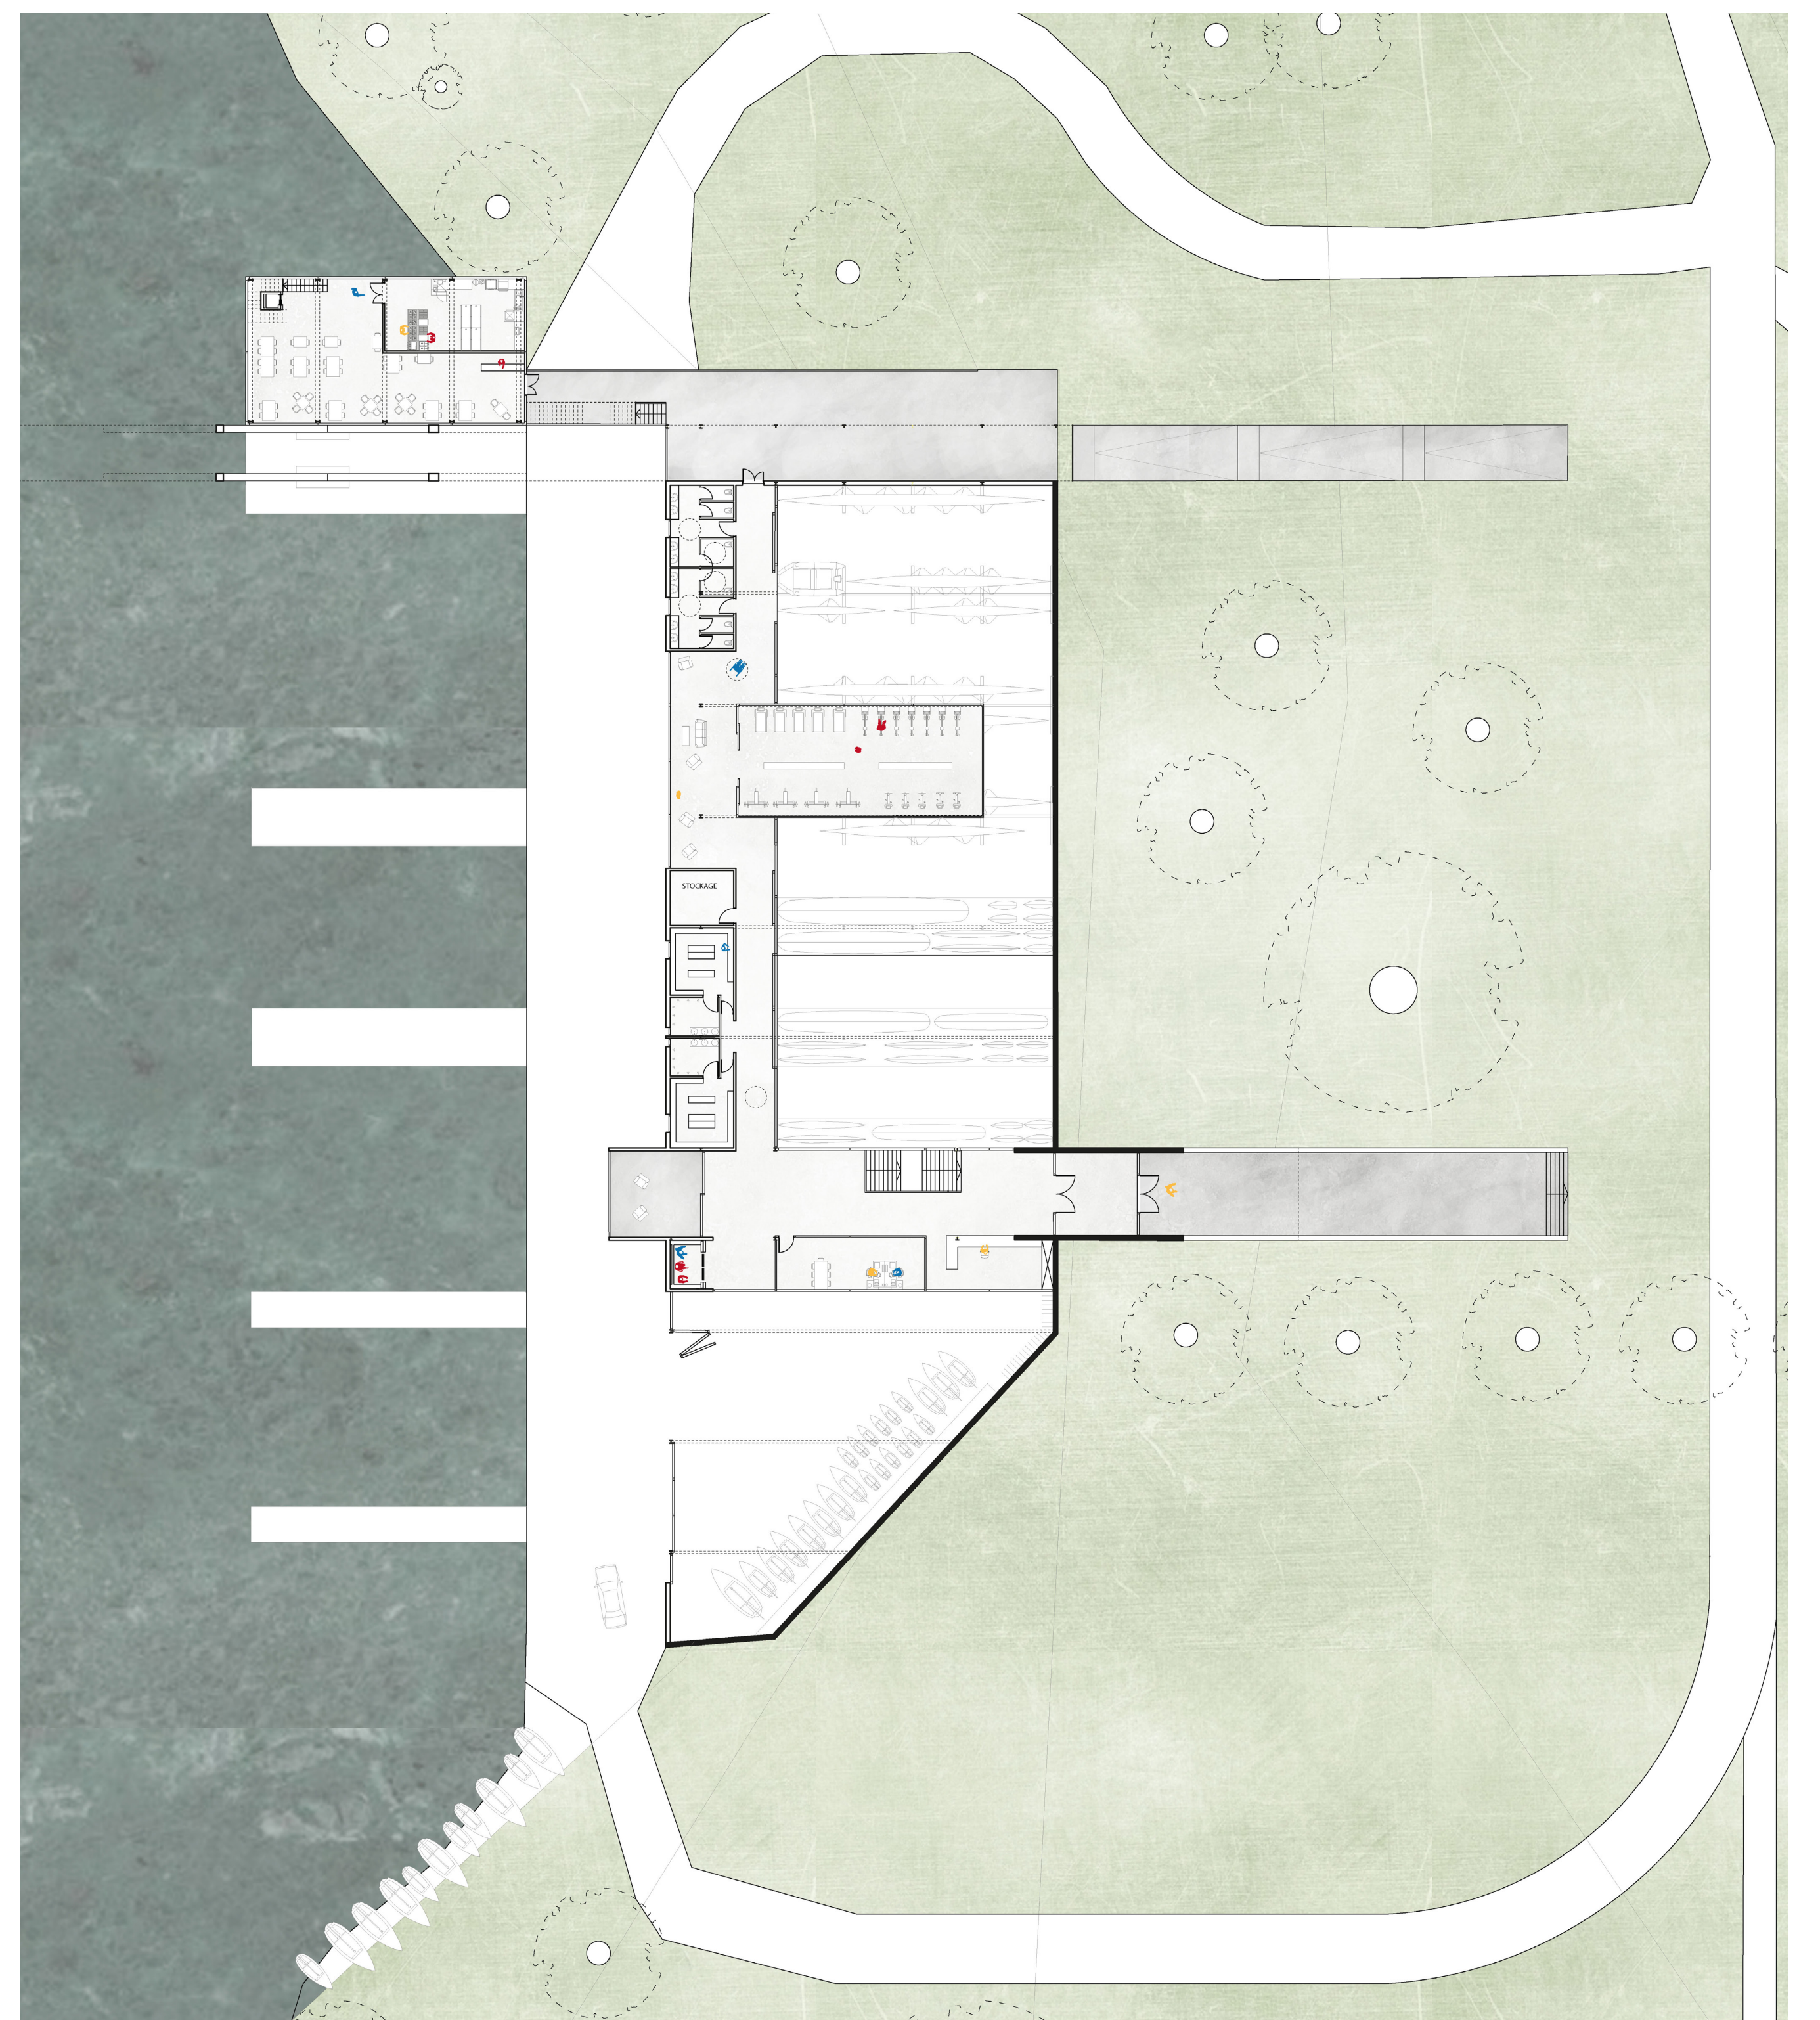

PLAN REZ-DE-BASSIN NIVEAU -3 1/200



PLAN REZ-DE-CHAUSSEE NIVEAU 0 1/200

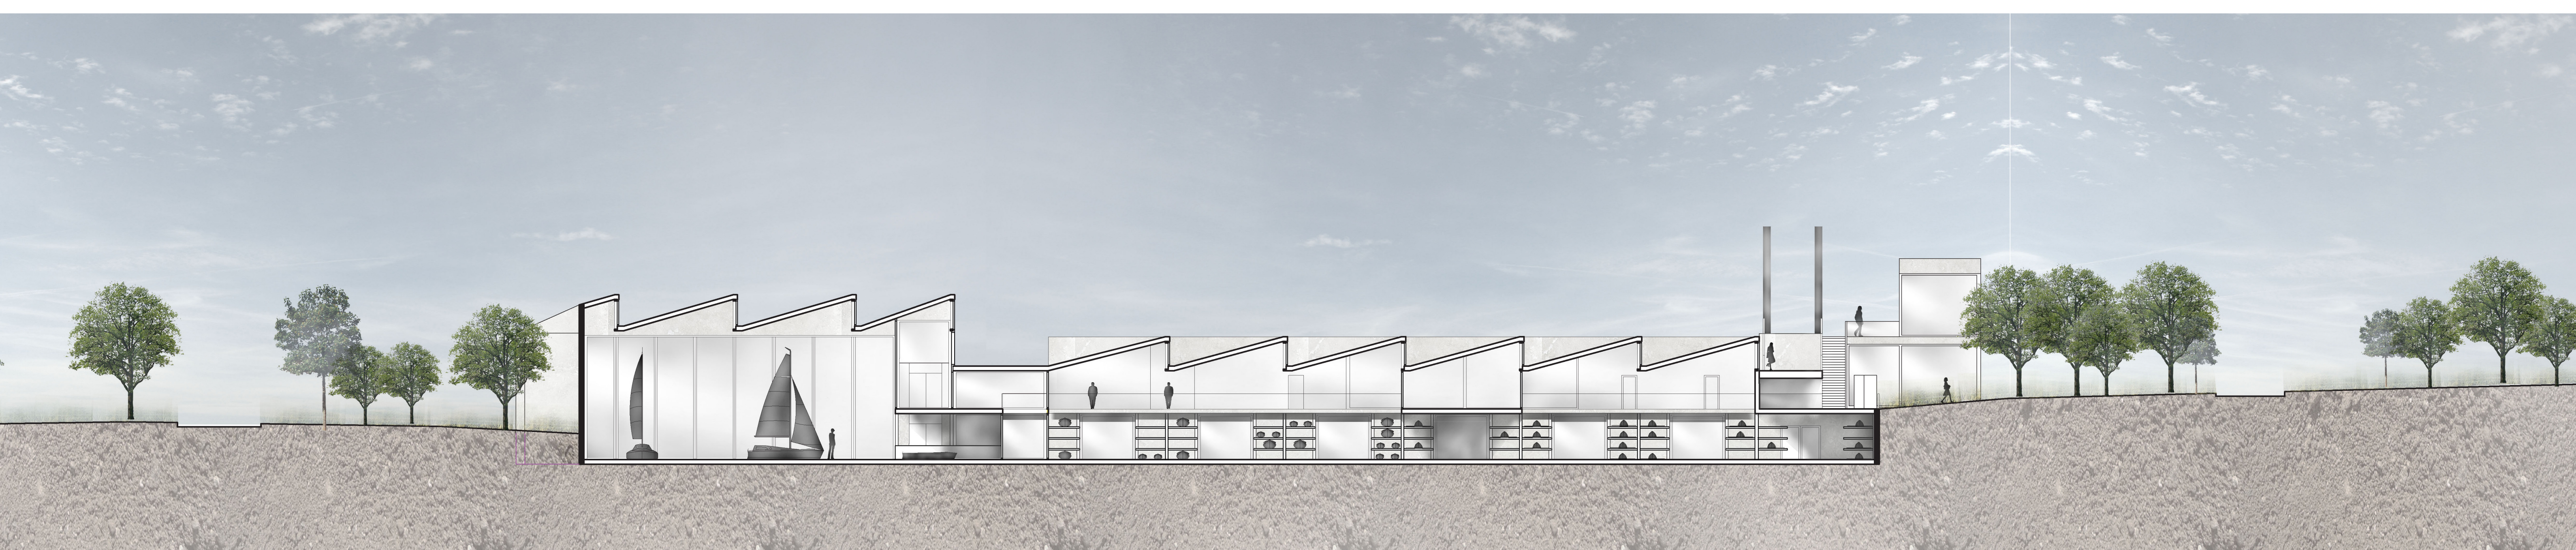

COUPE LONGITUDINALE 1/200