

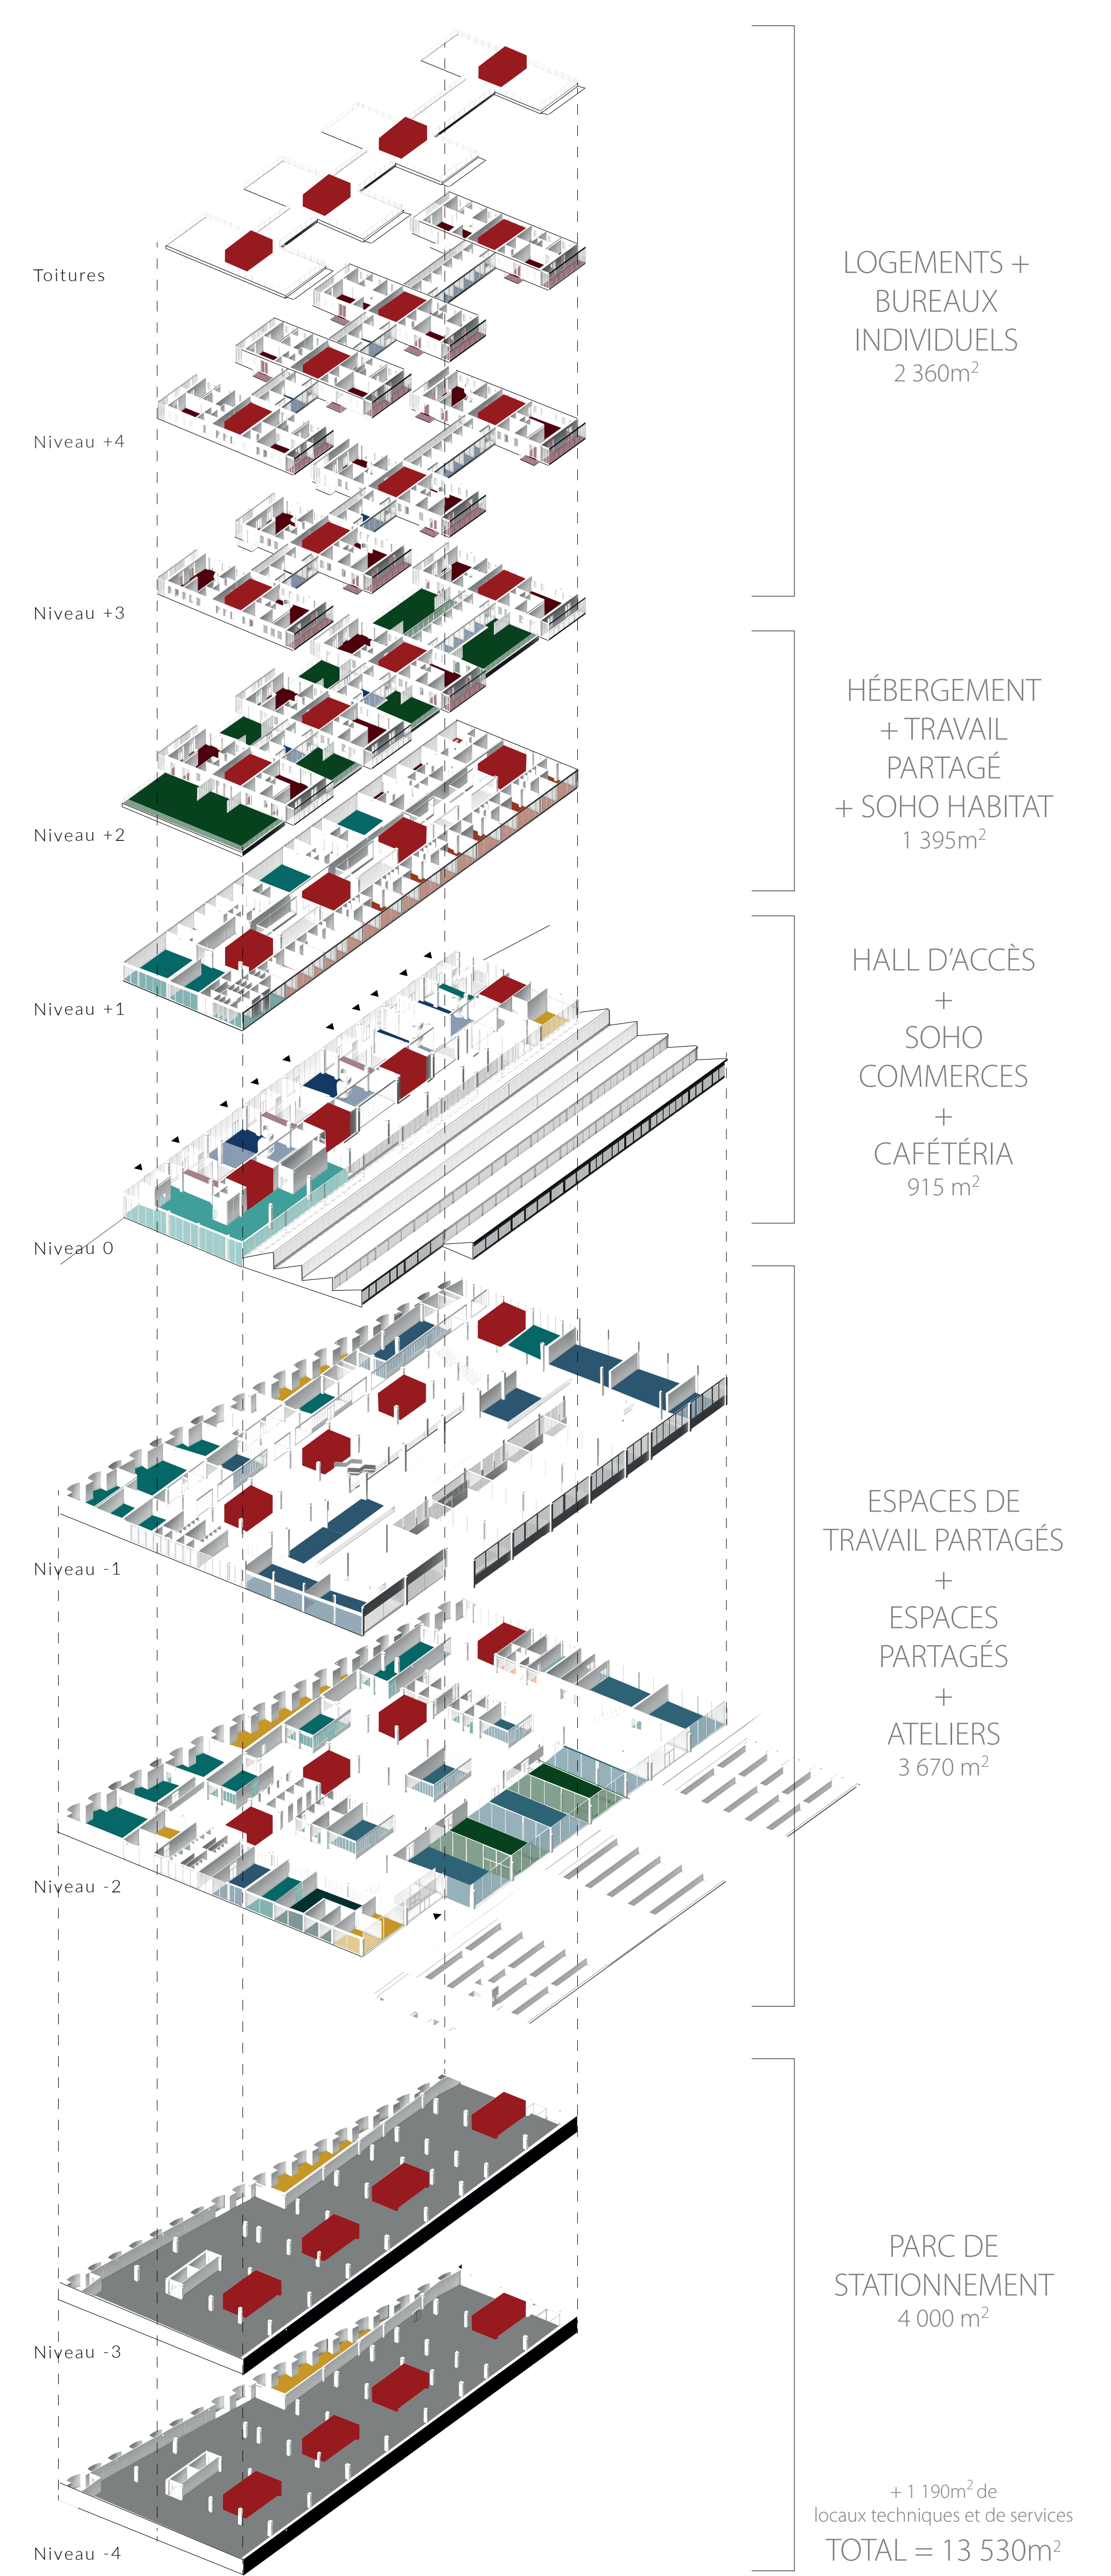


LE LOCOMOTIVE - Dépôt Chapelle (Paris 18)

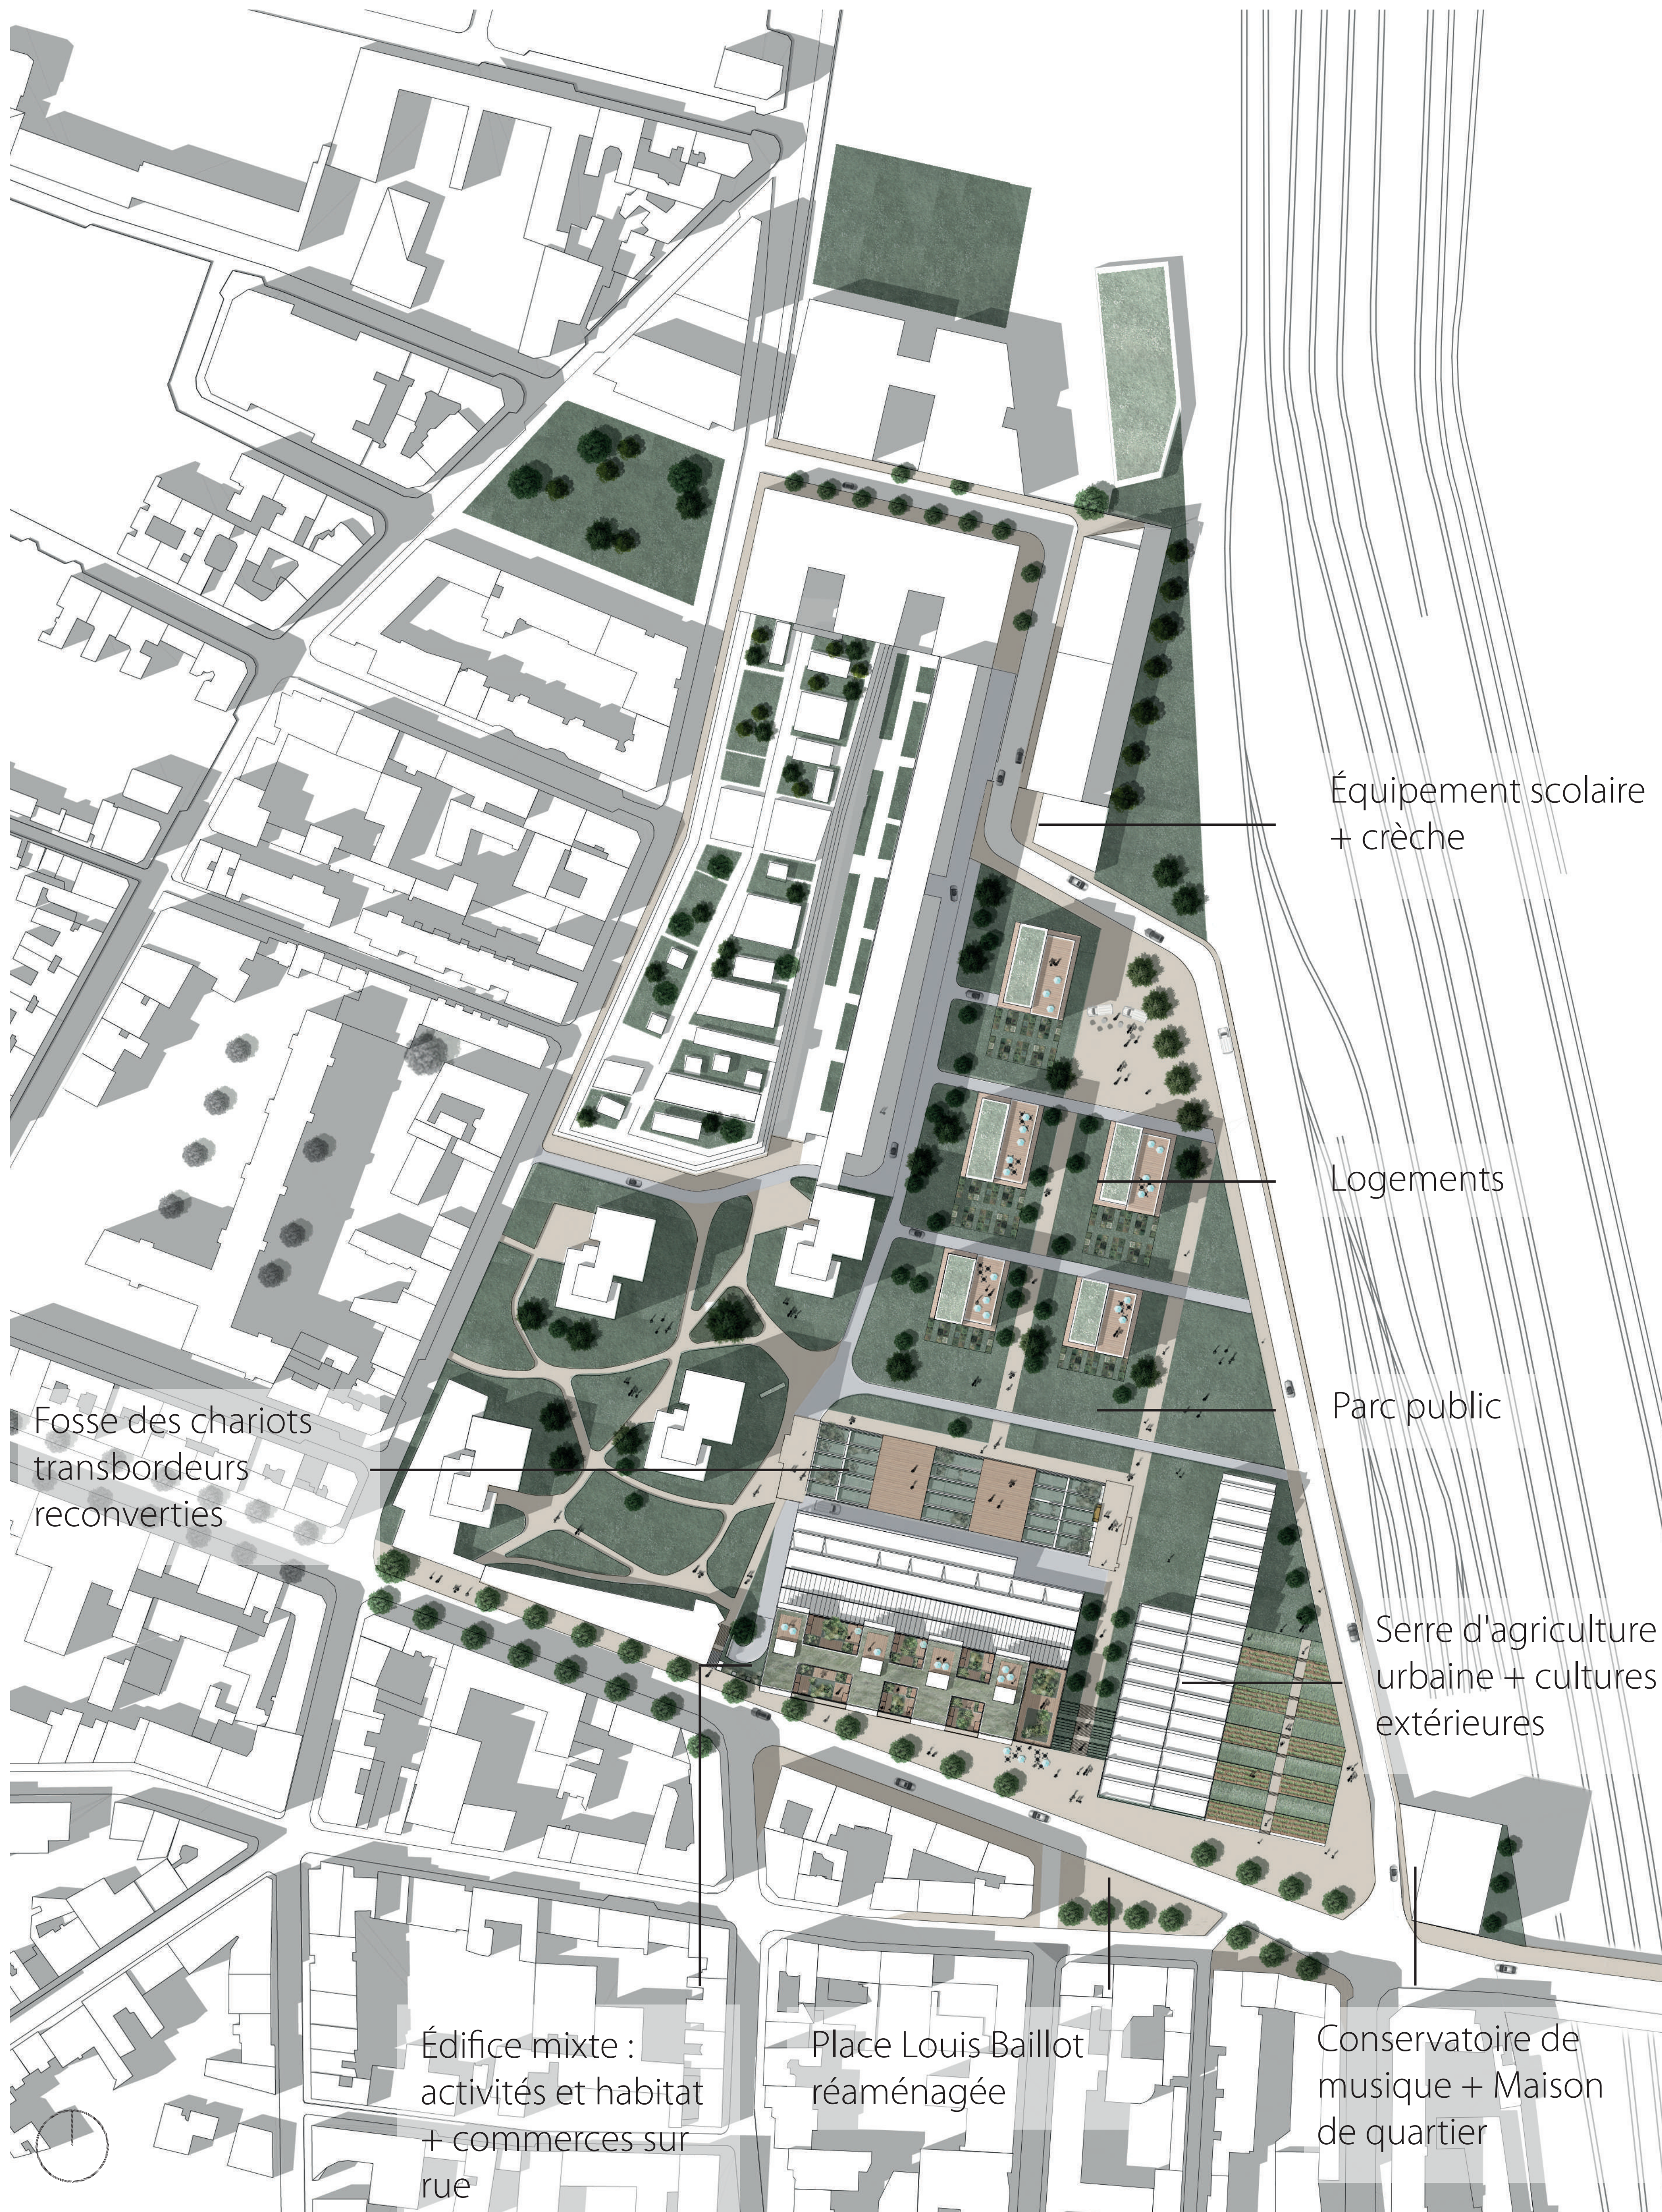


PLAN MASSE 1/500ème : Associer les enjeux métropolitains à la dynamique locale pour désenclaver le dépôt Chapelle

UNE PROGRAMMATION HYBRIDE : Repenser les relations domicile / travail, Le Locomotive

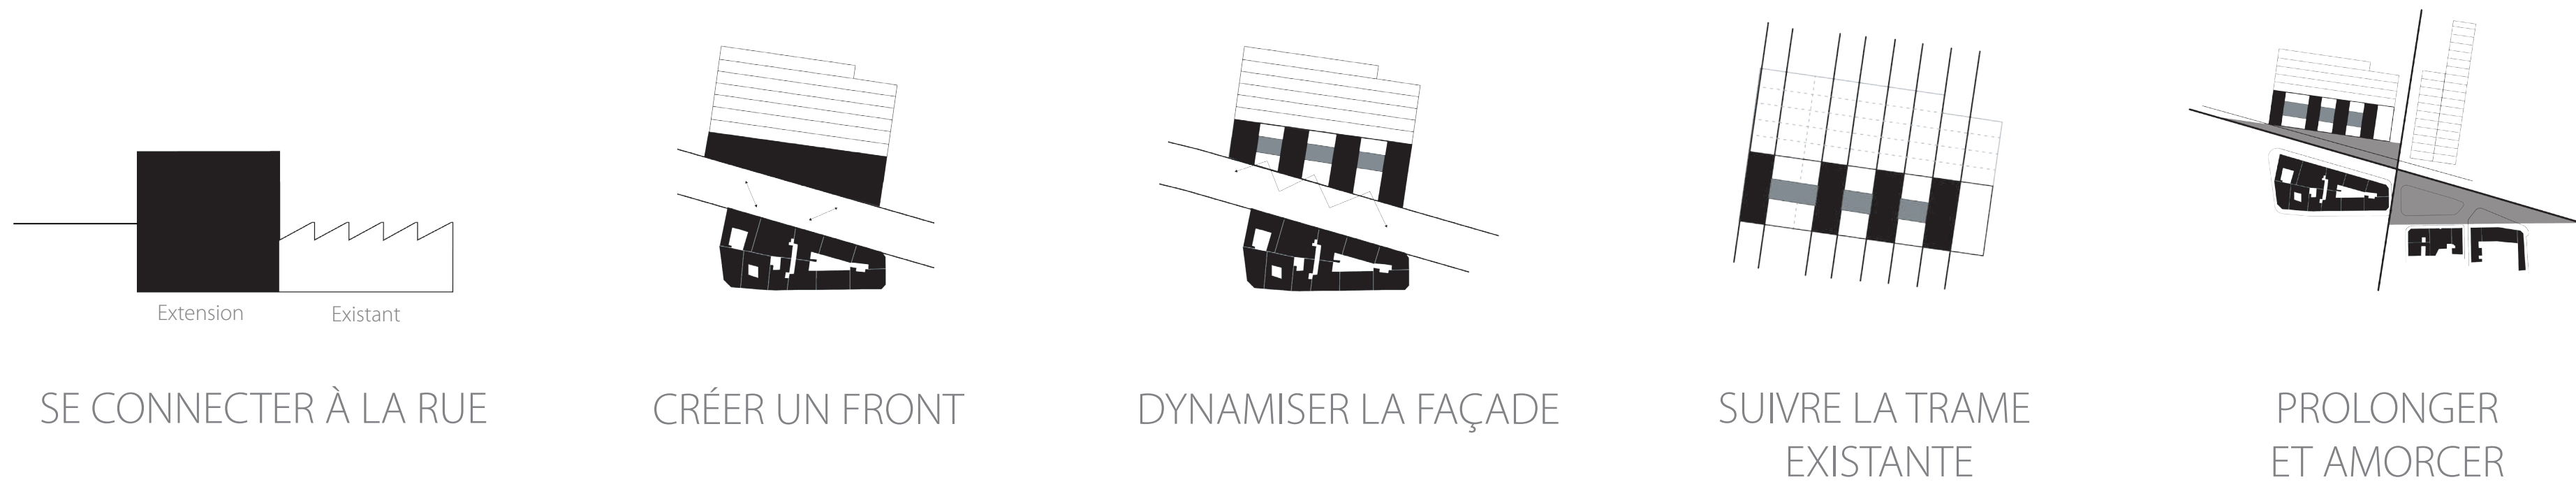

CONCEPTION ARCHITECTURALE : Un édifice trait d'union

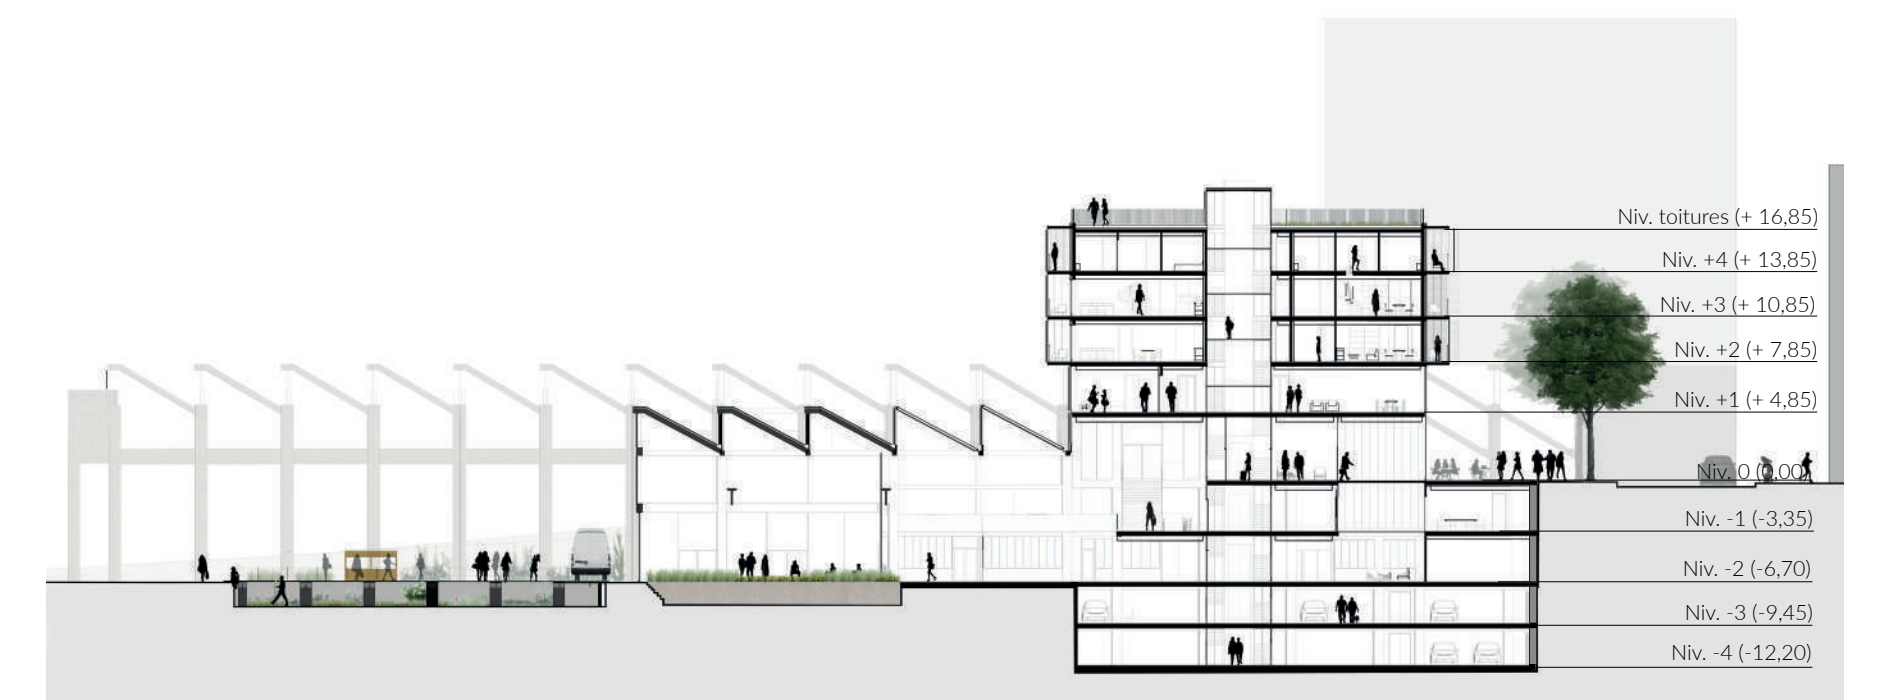

COUPE 1/500ème



Camille DELCOURT - Michel JACOTEY - DE FAIRE - S9+S10 - 2018