




GRANVILLE - LA CITÉ ARTISTIQUE

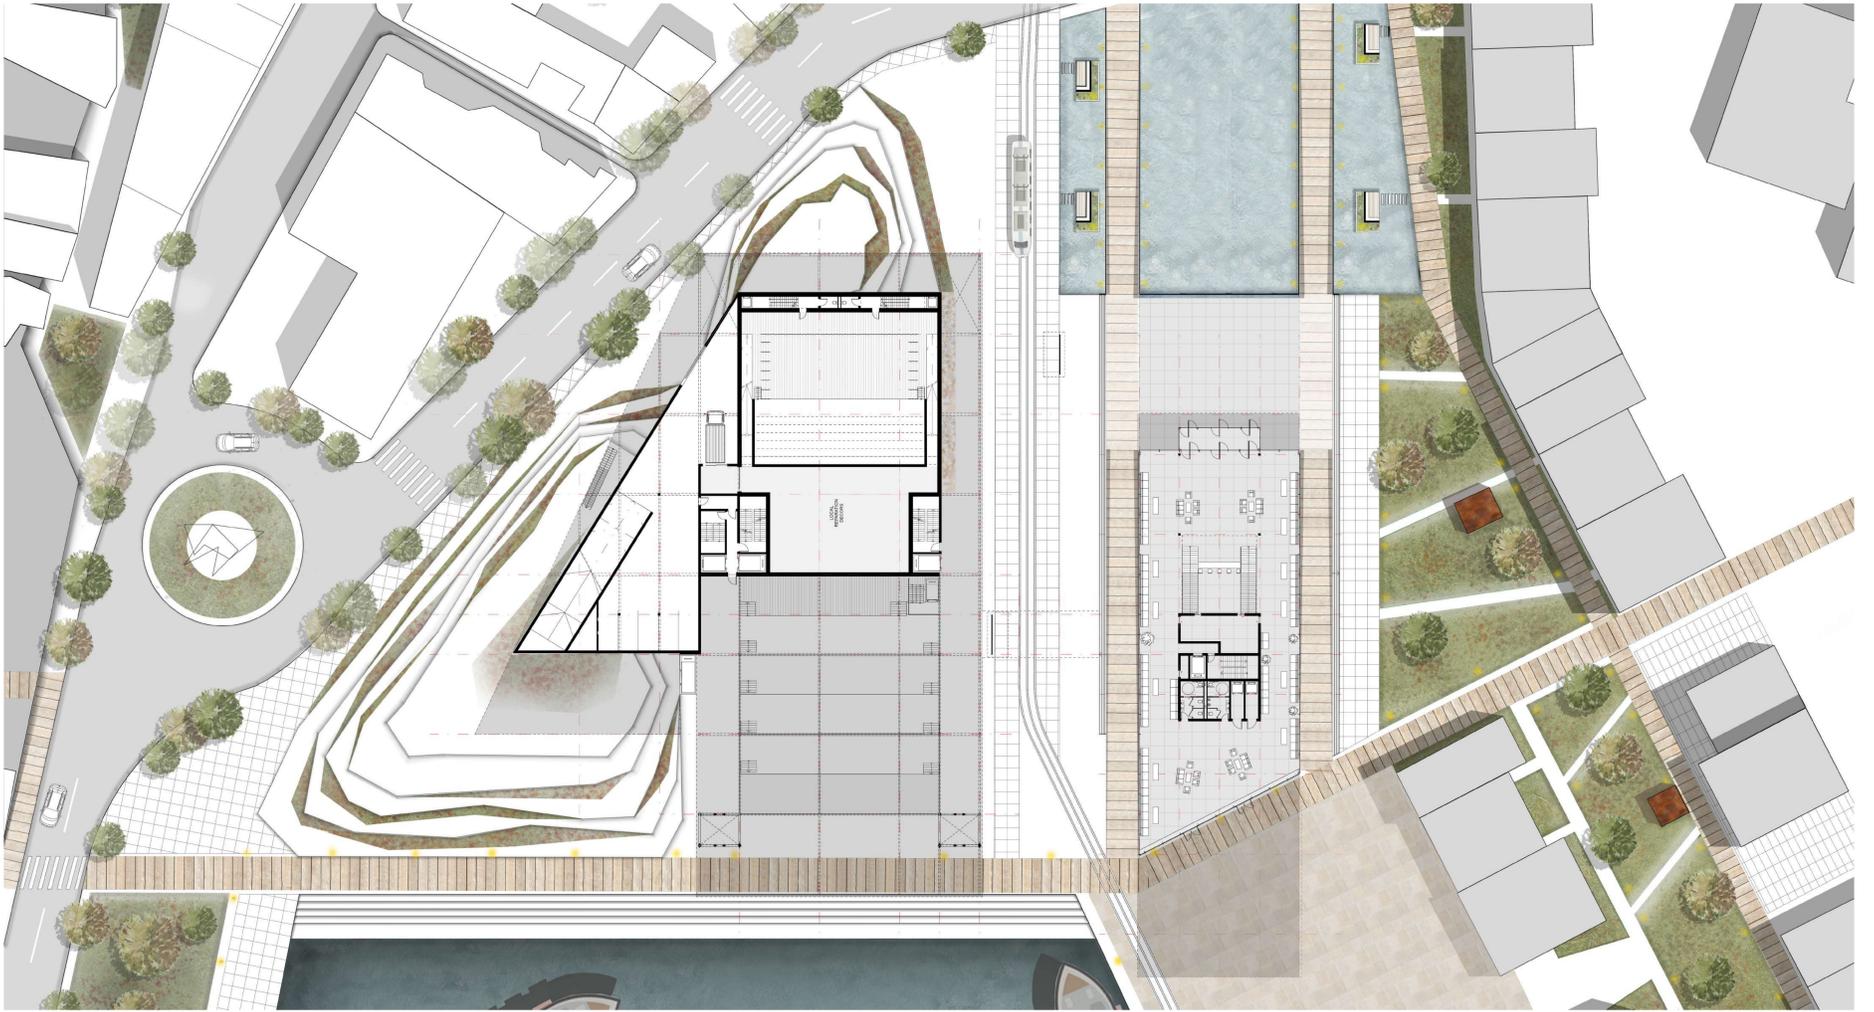

PLAN MASSE - RDC 0 10m 20m

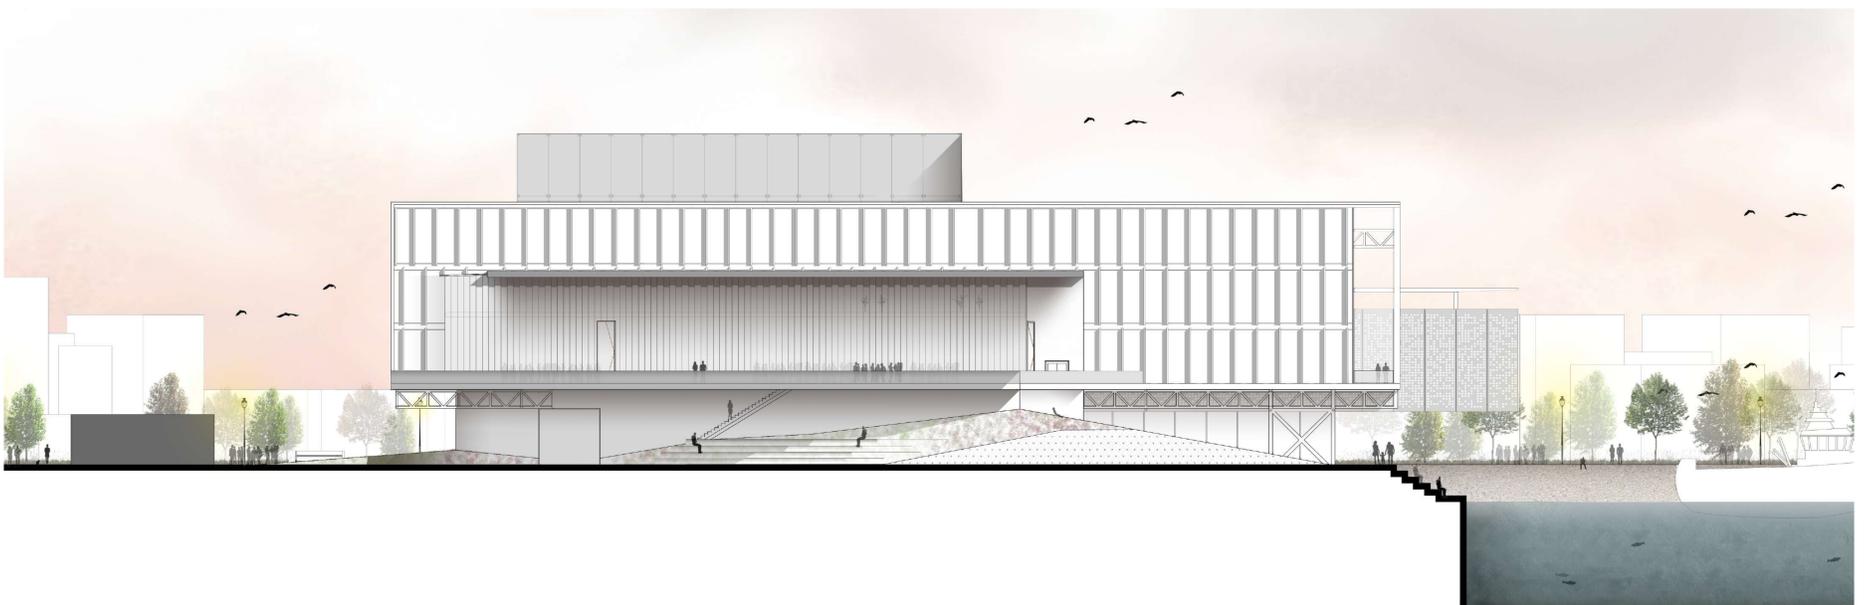

ÉLEVATION OUEST ECH 1/200

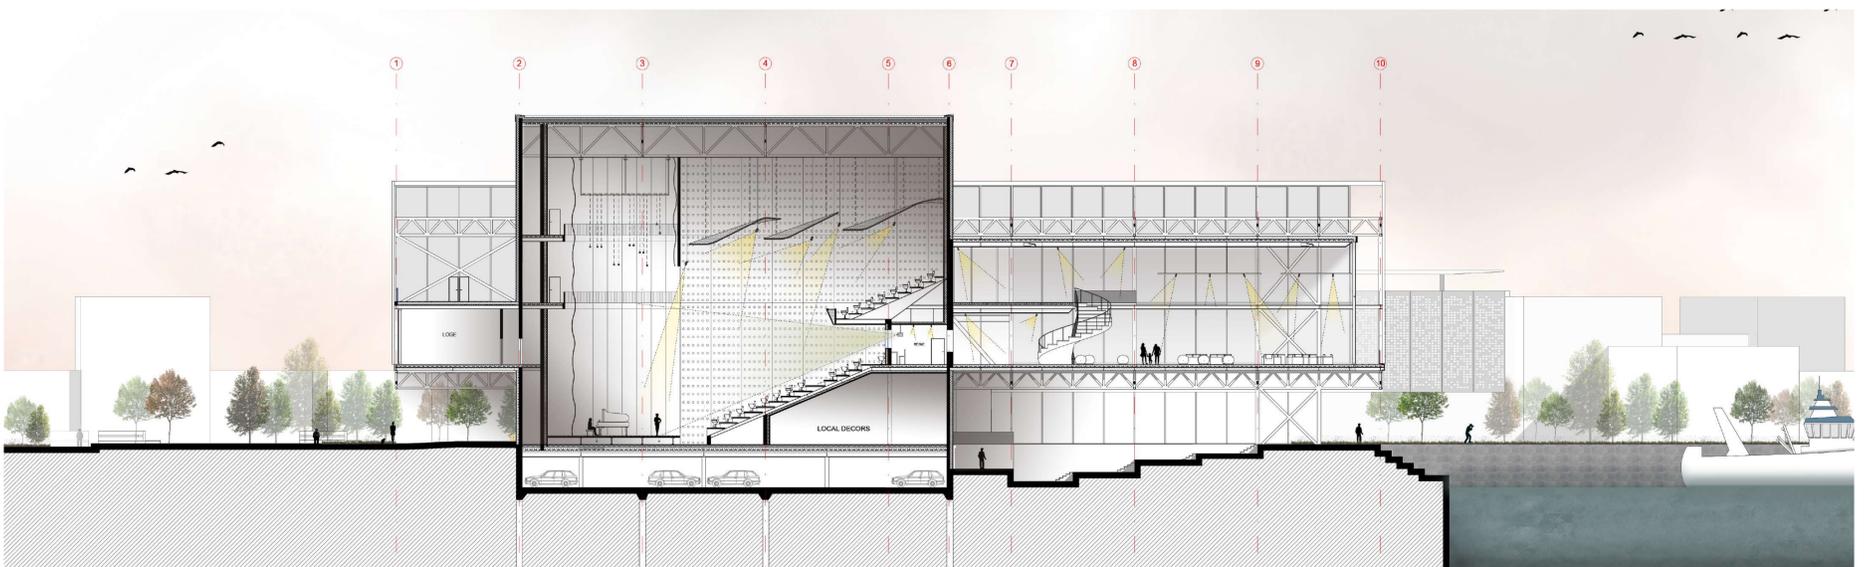

COUPE 1 ECH 1/200



LE PORT DE PÊCHE - Promenade sur les quais



LES GRADINS - Promenade sous la structure



LA FAÇADE NORD - La traversée du miroir d'eau

SALADIN Marine - CHASSAIS Jean-Luc - DE4 FAIRE - S9 + S10 - 2019