



Port de plaisance de Porto-Vecchio

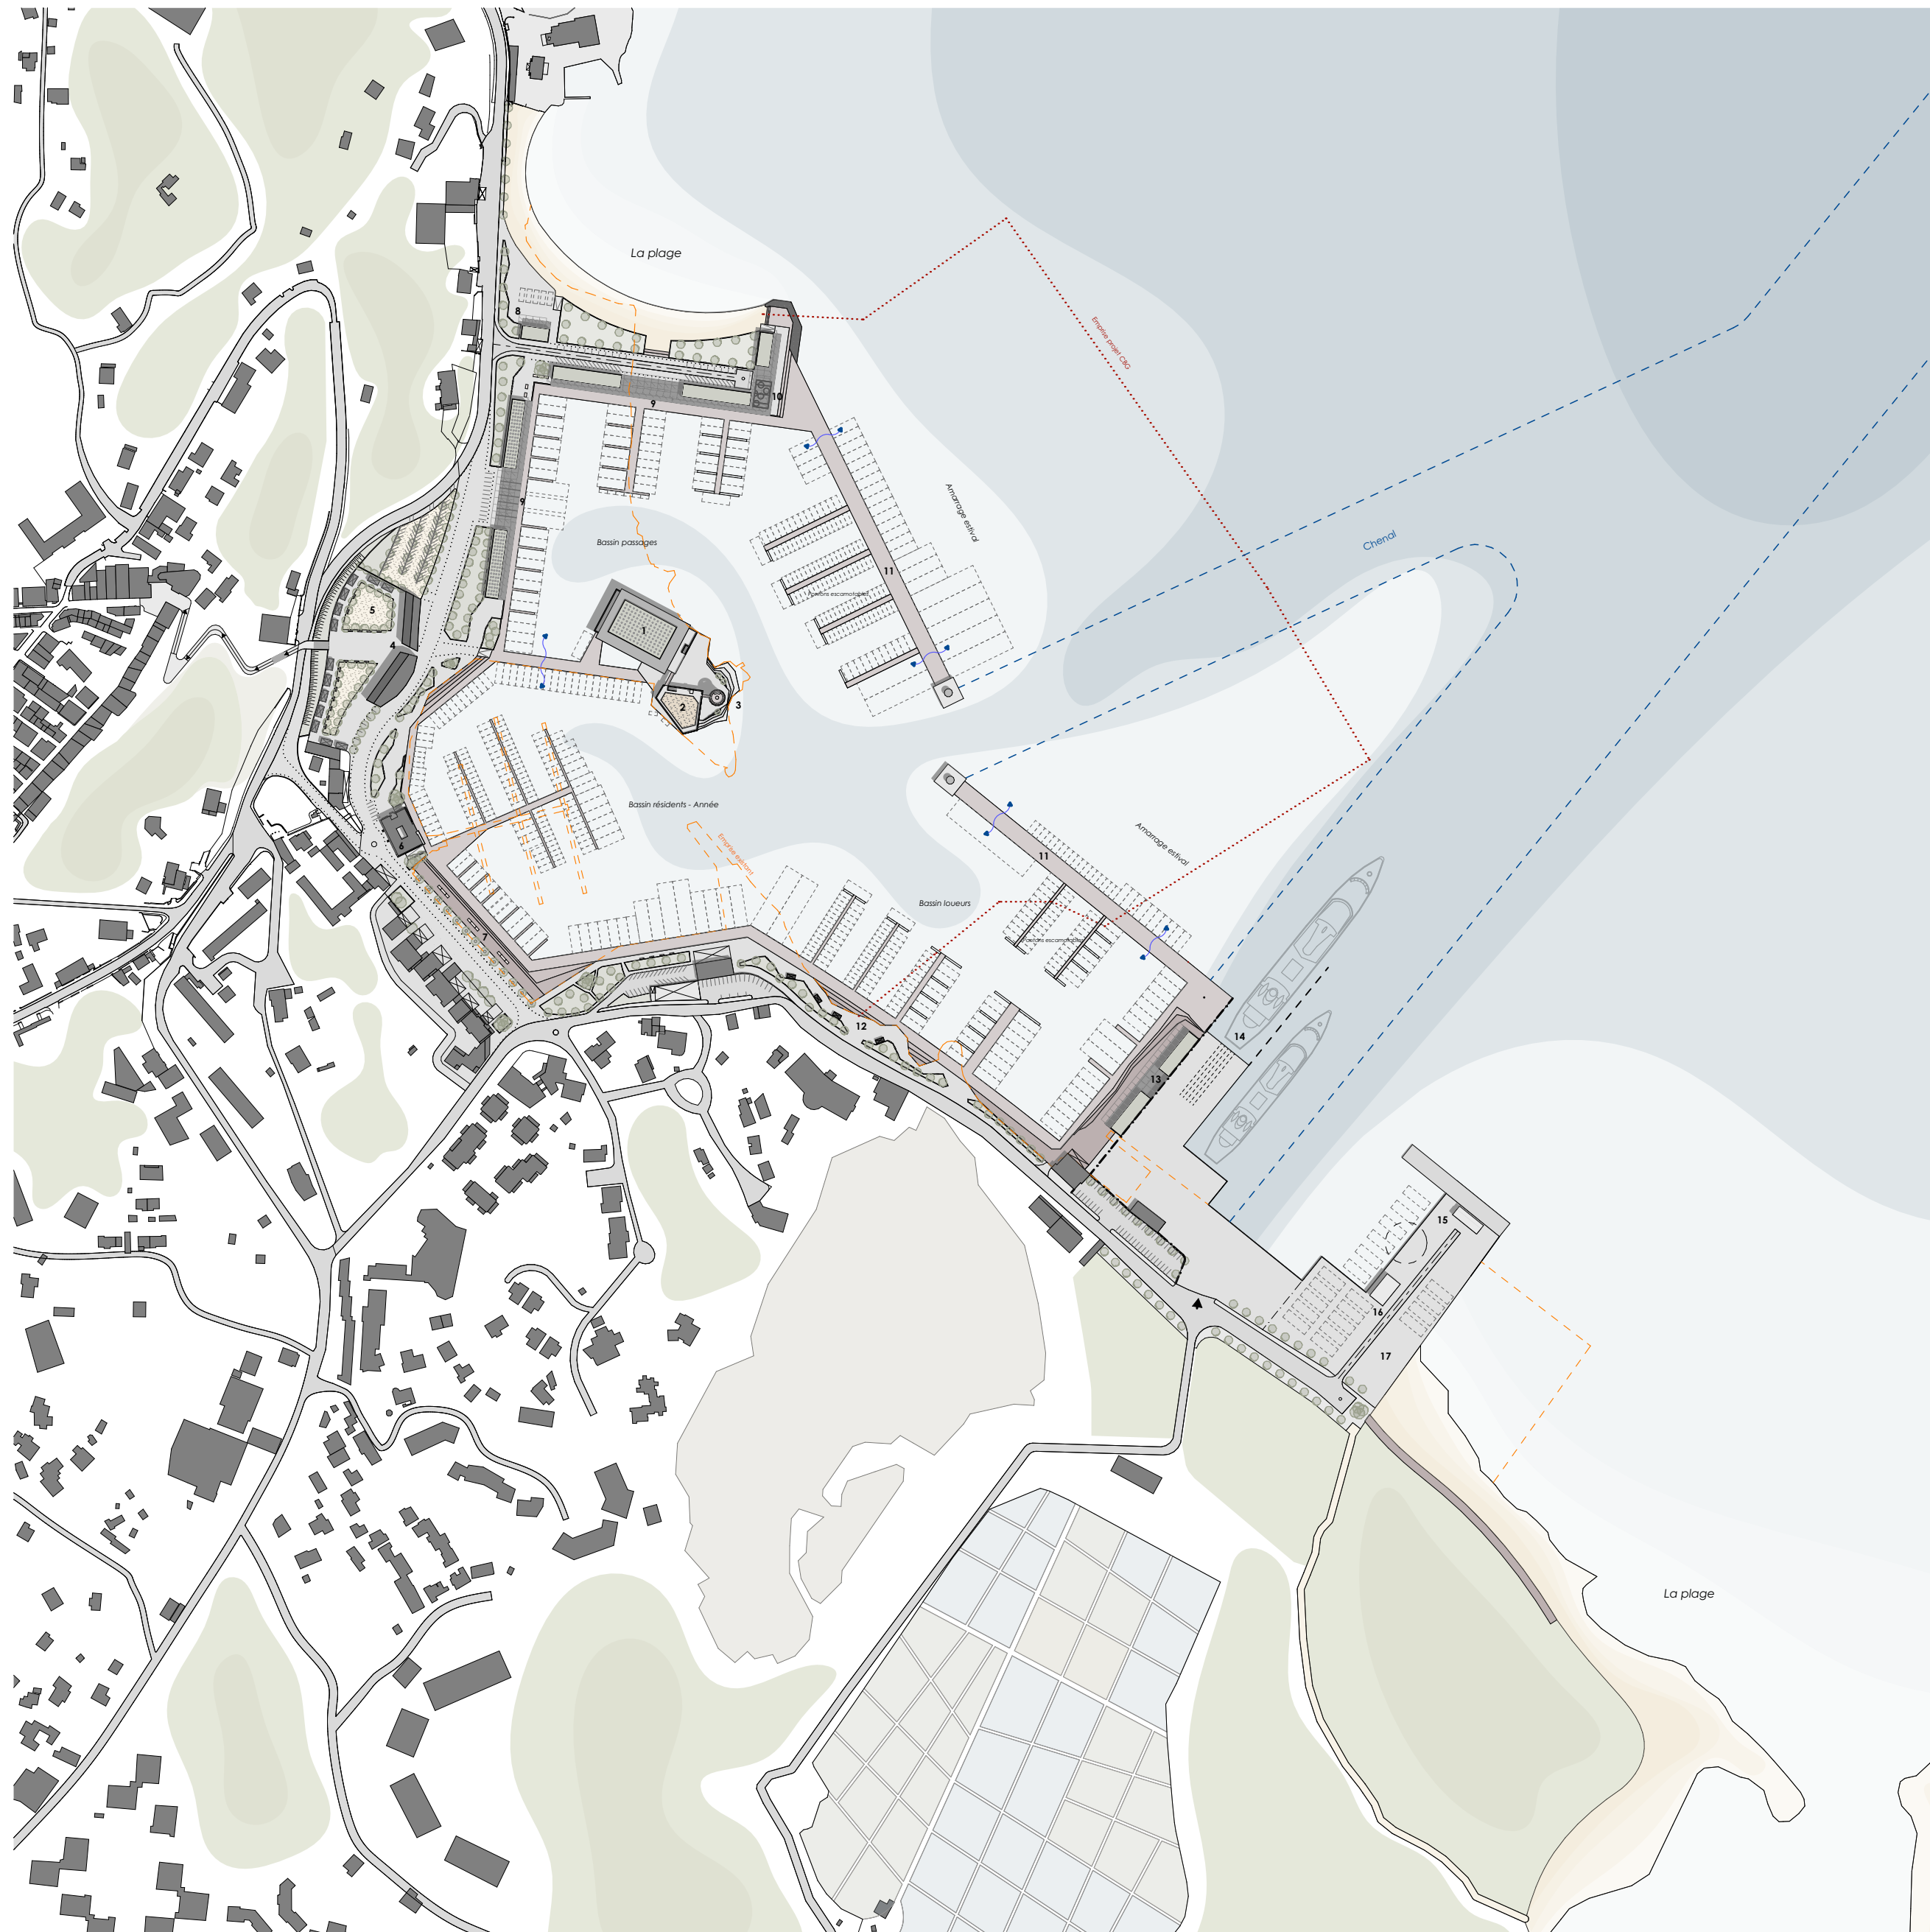


Plan de situation

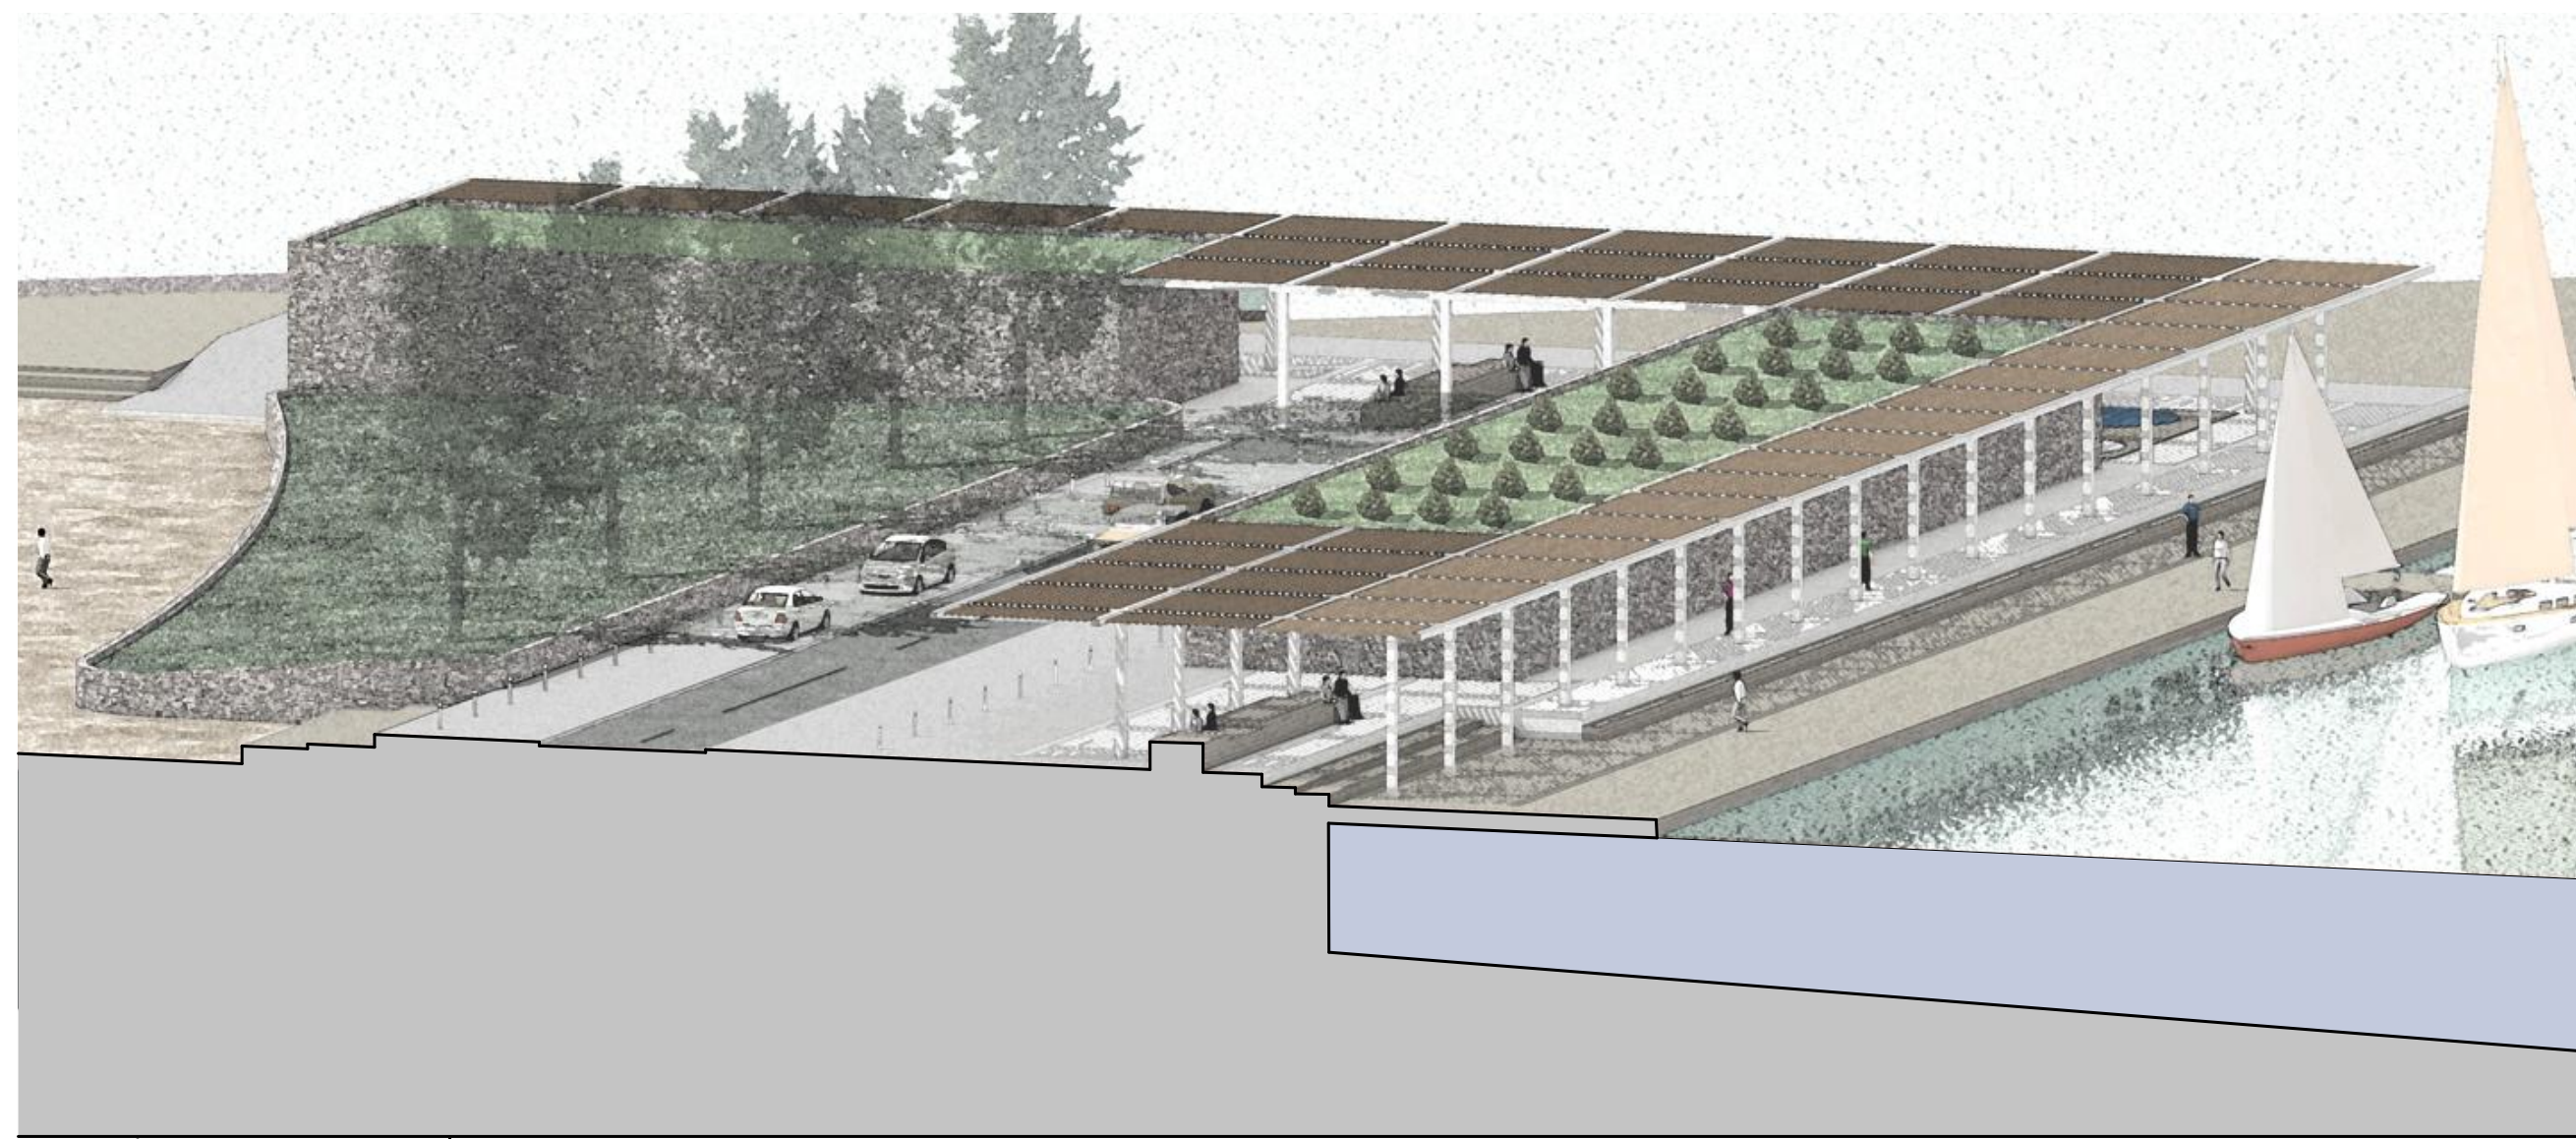

Arcades commerciales



Plan masse

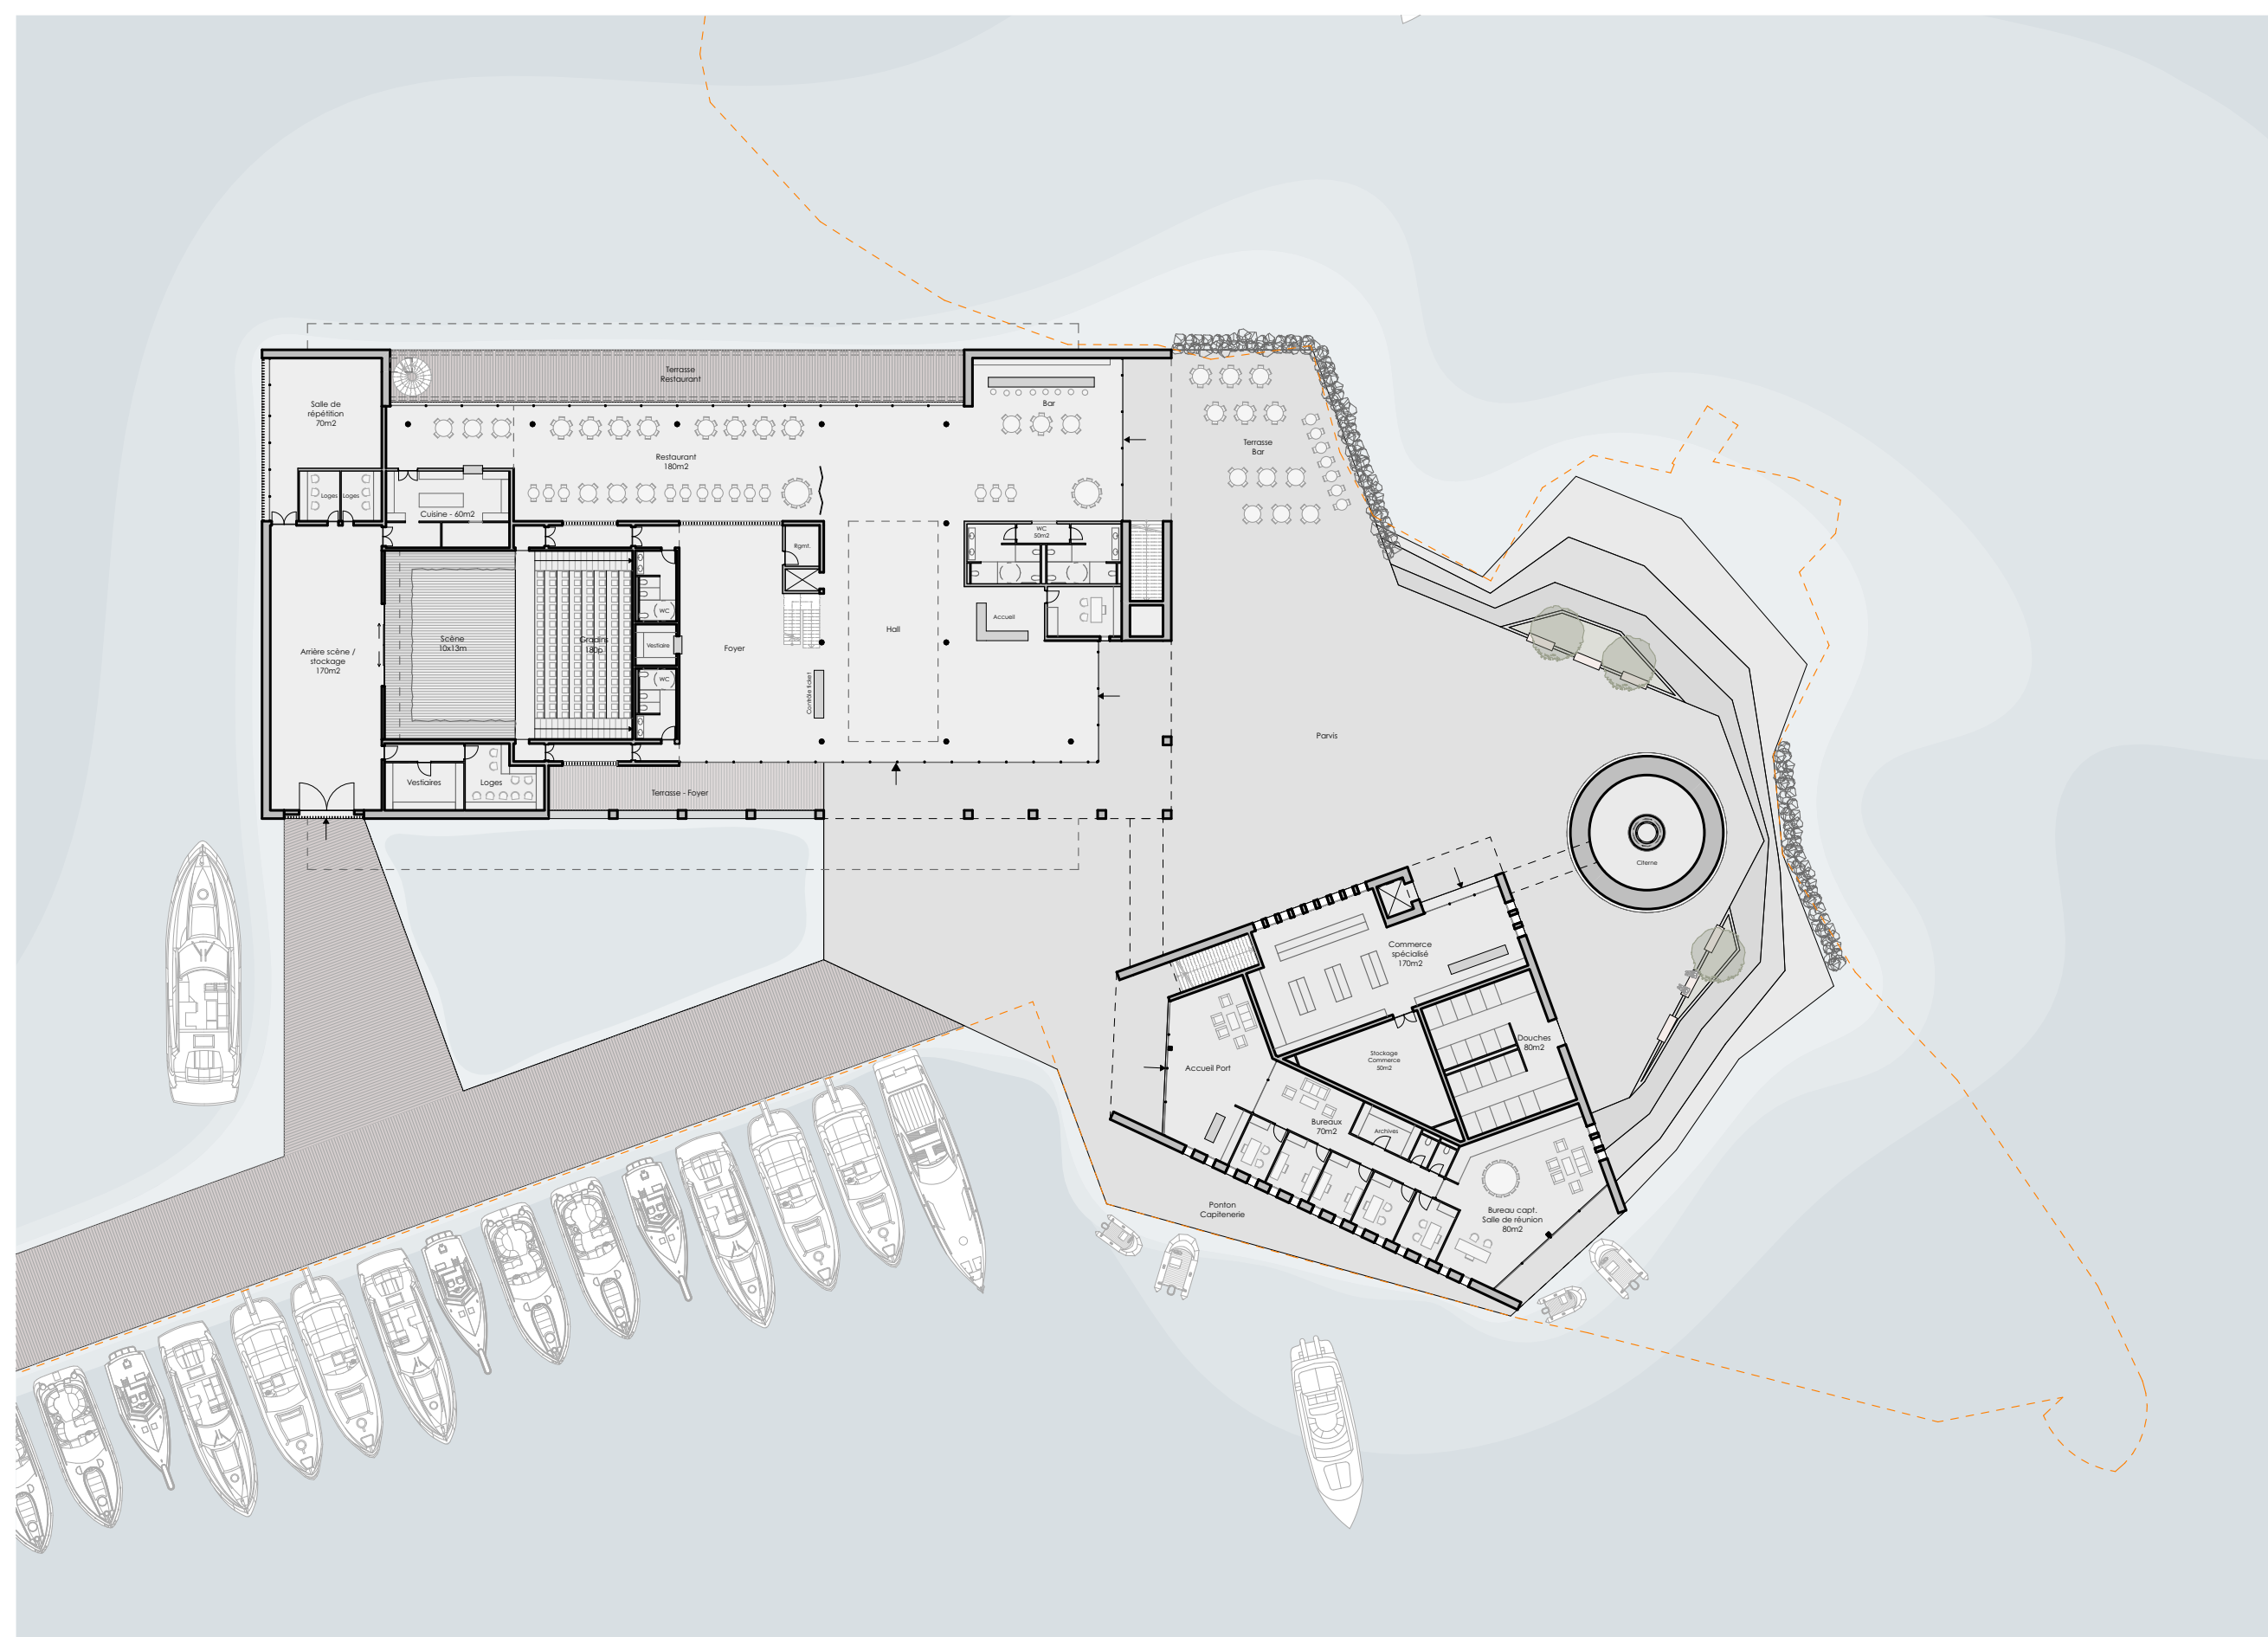


Plan RDC




Arrivée à pied vers la salle de spectacle




Vue de la tour génoise

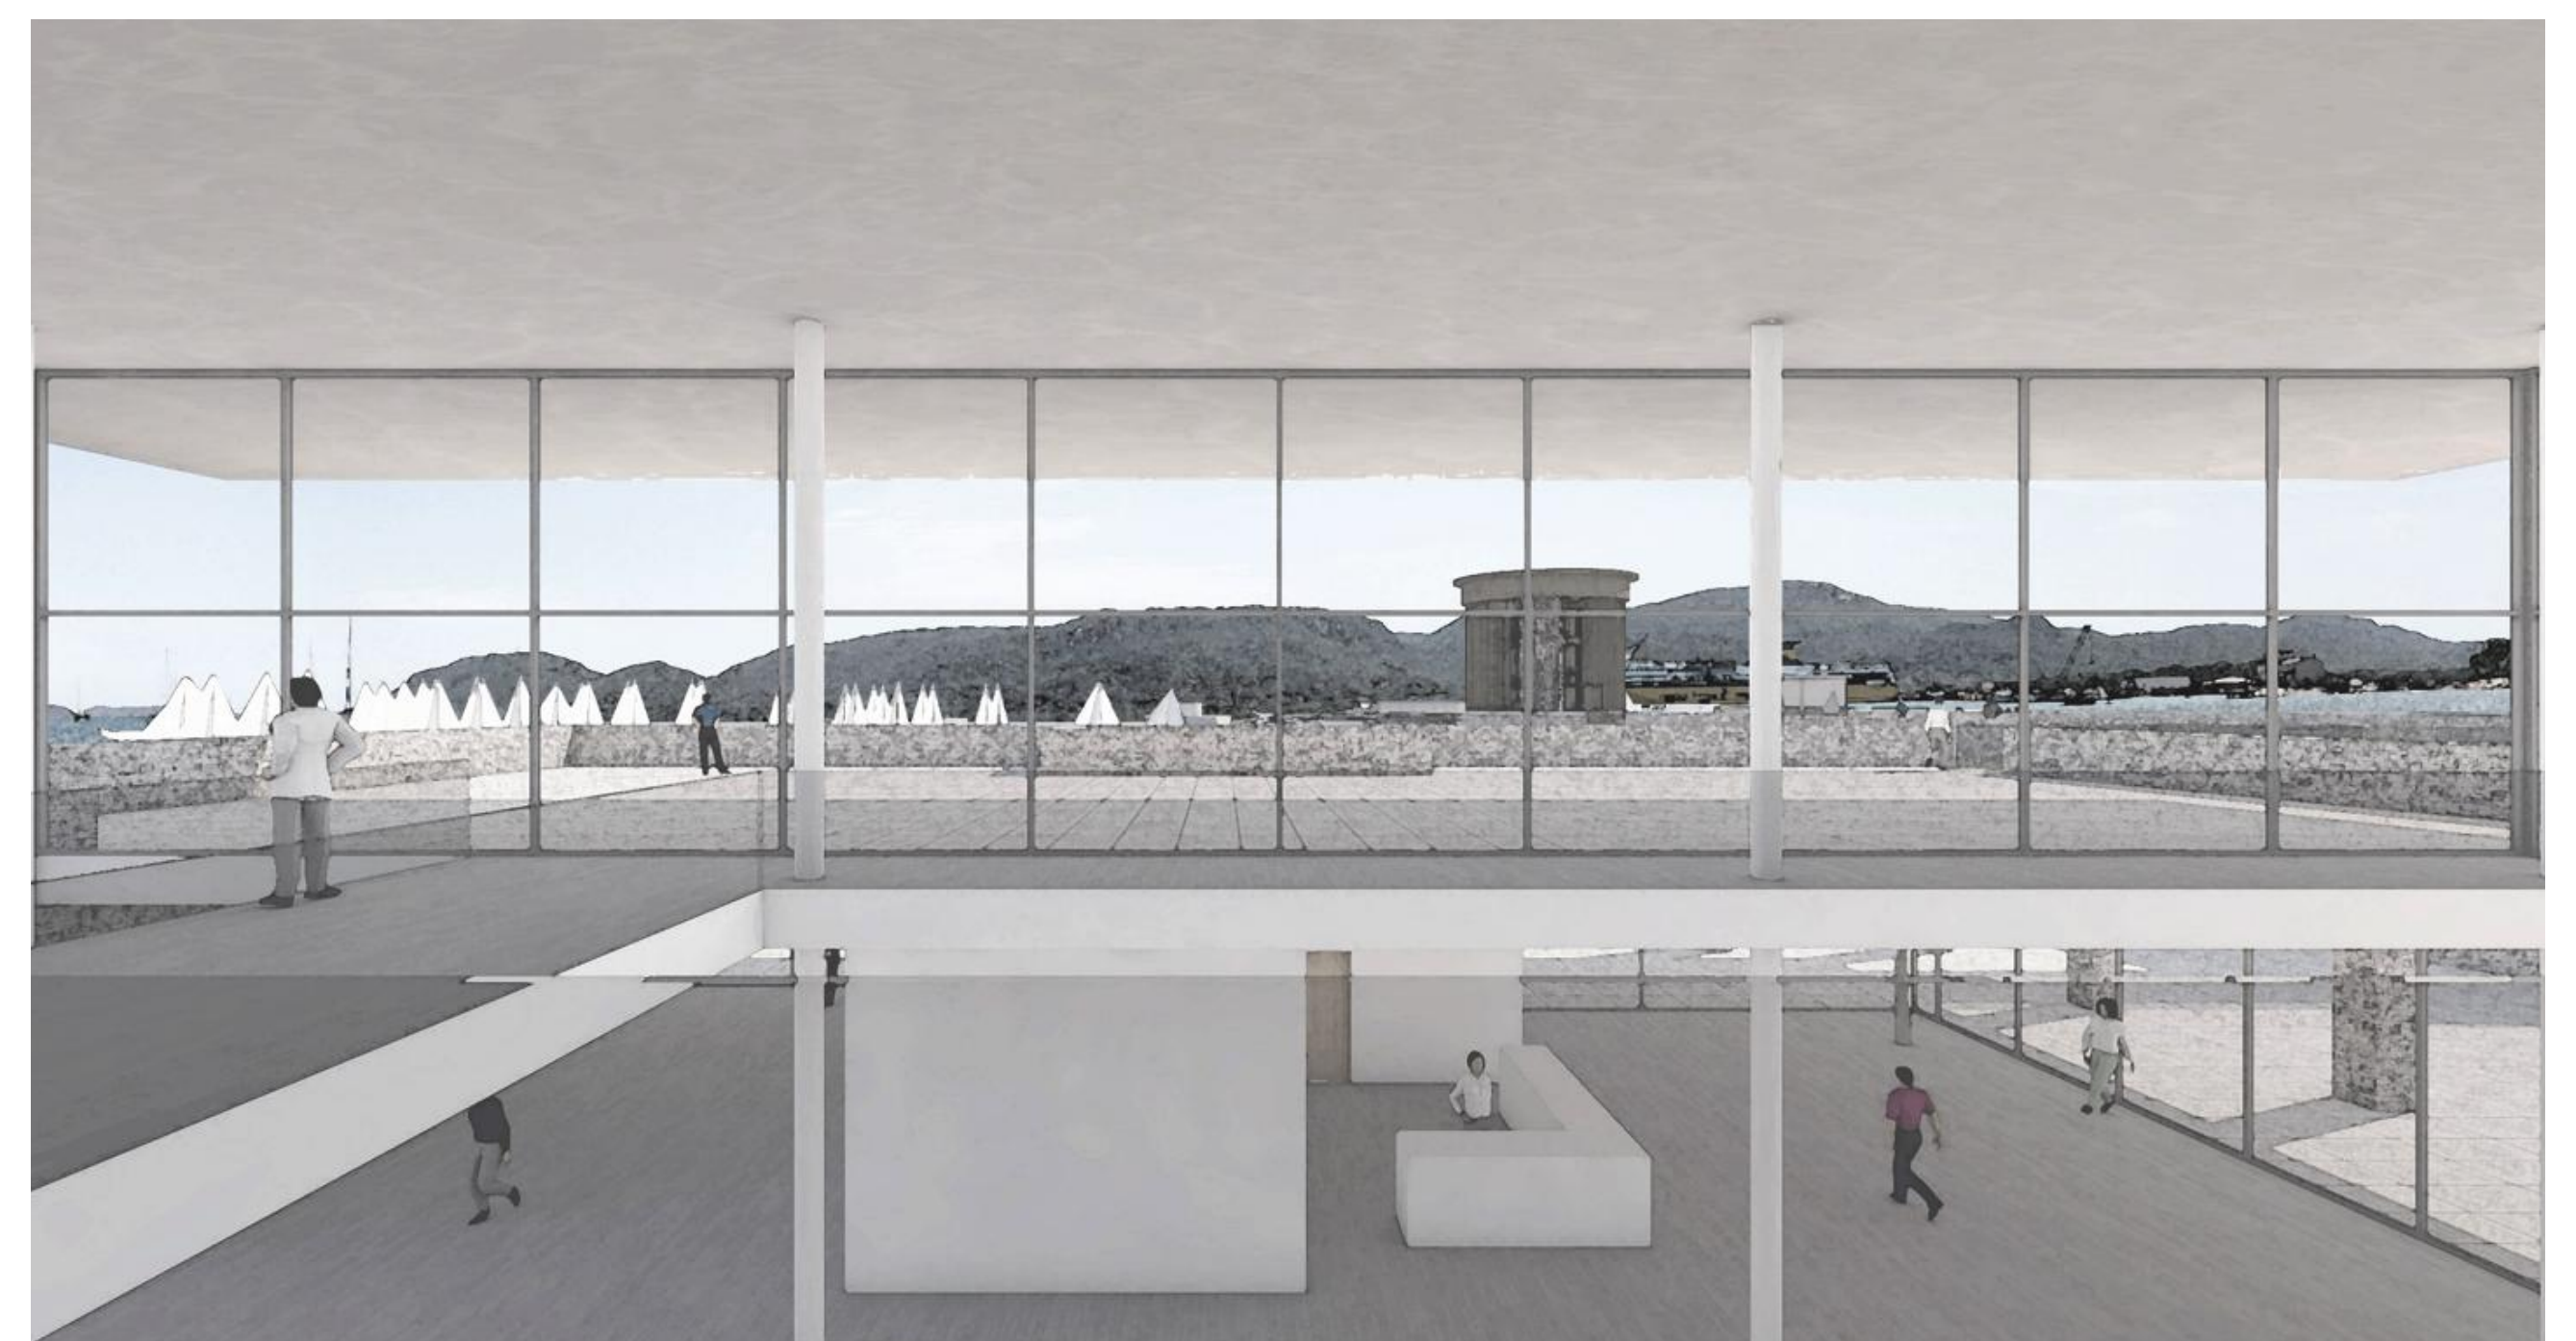


Hall

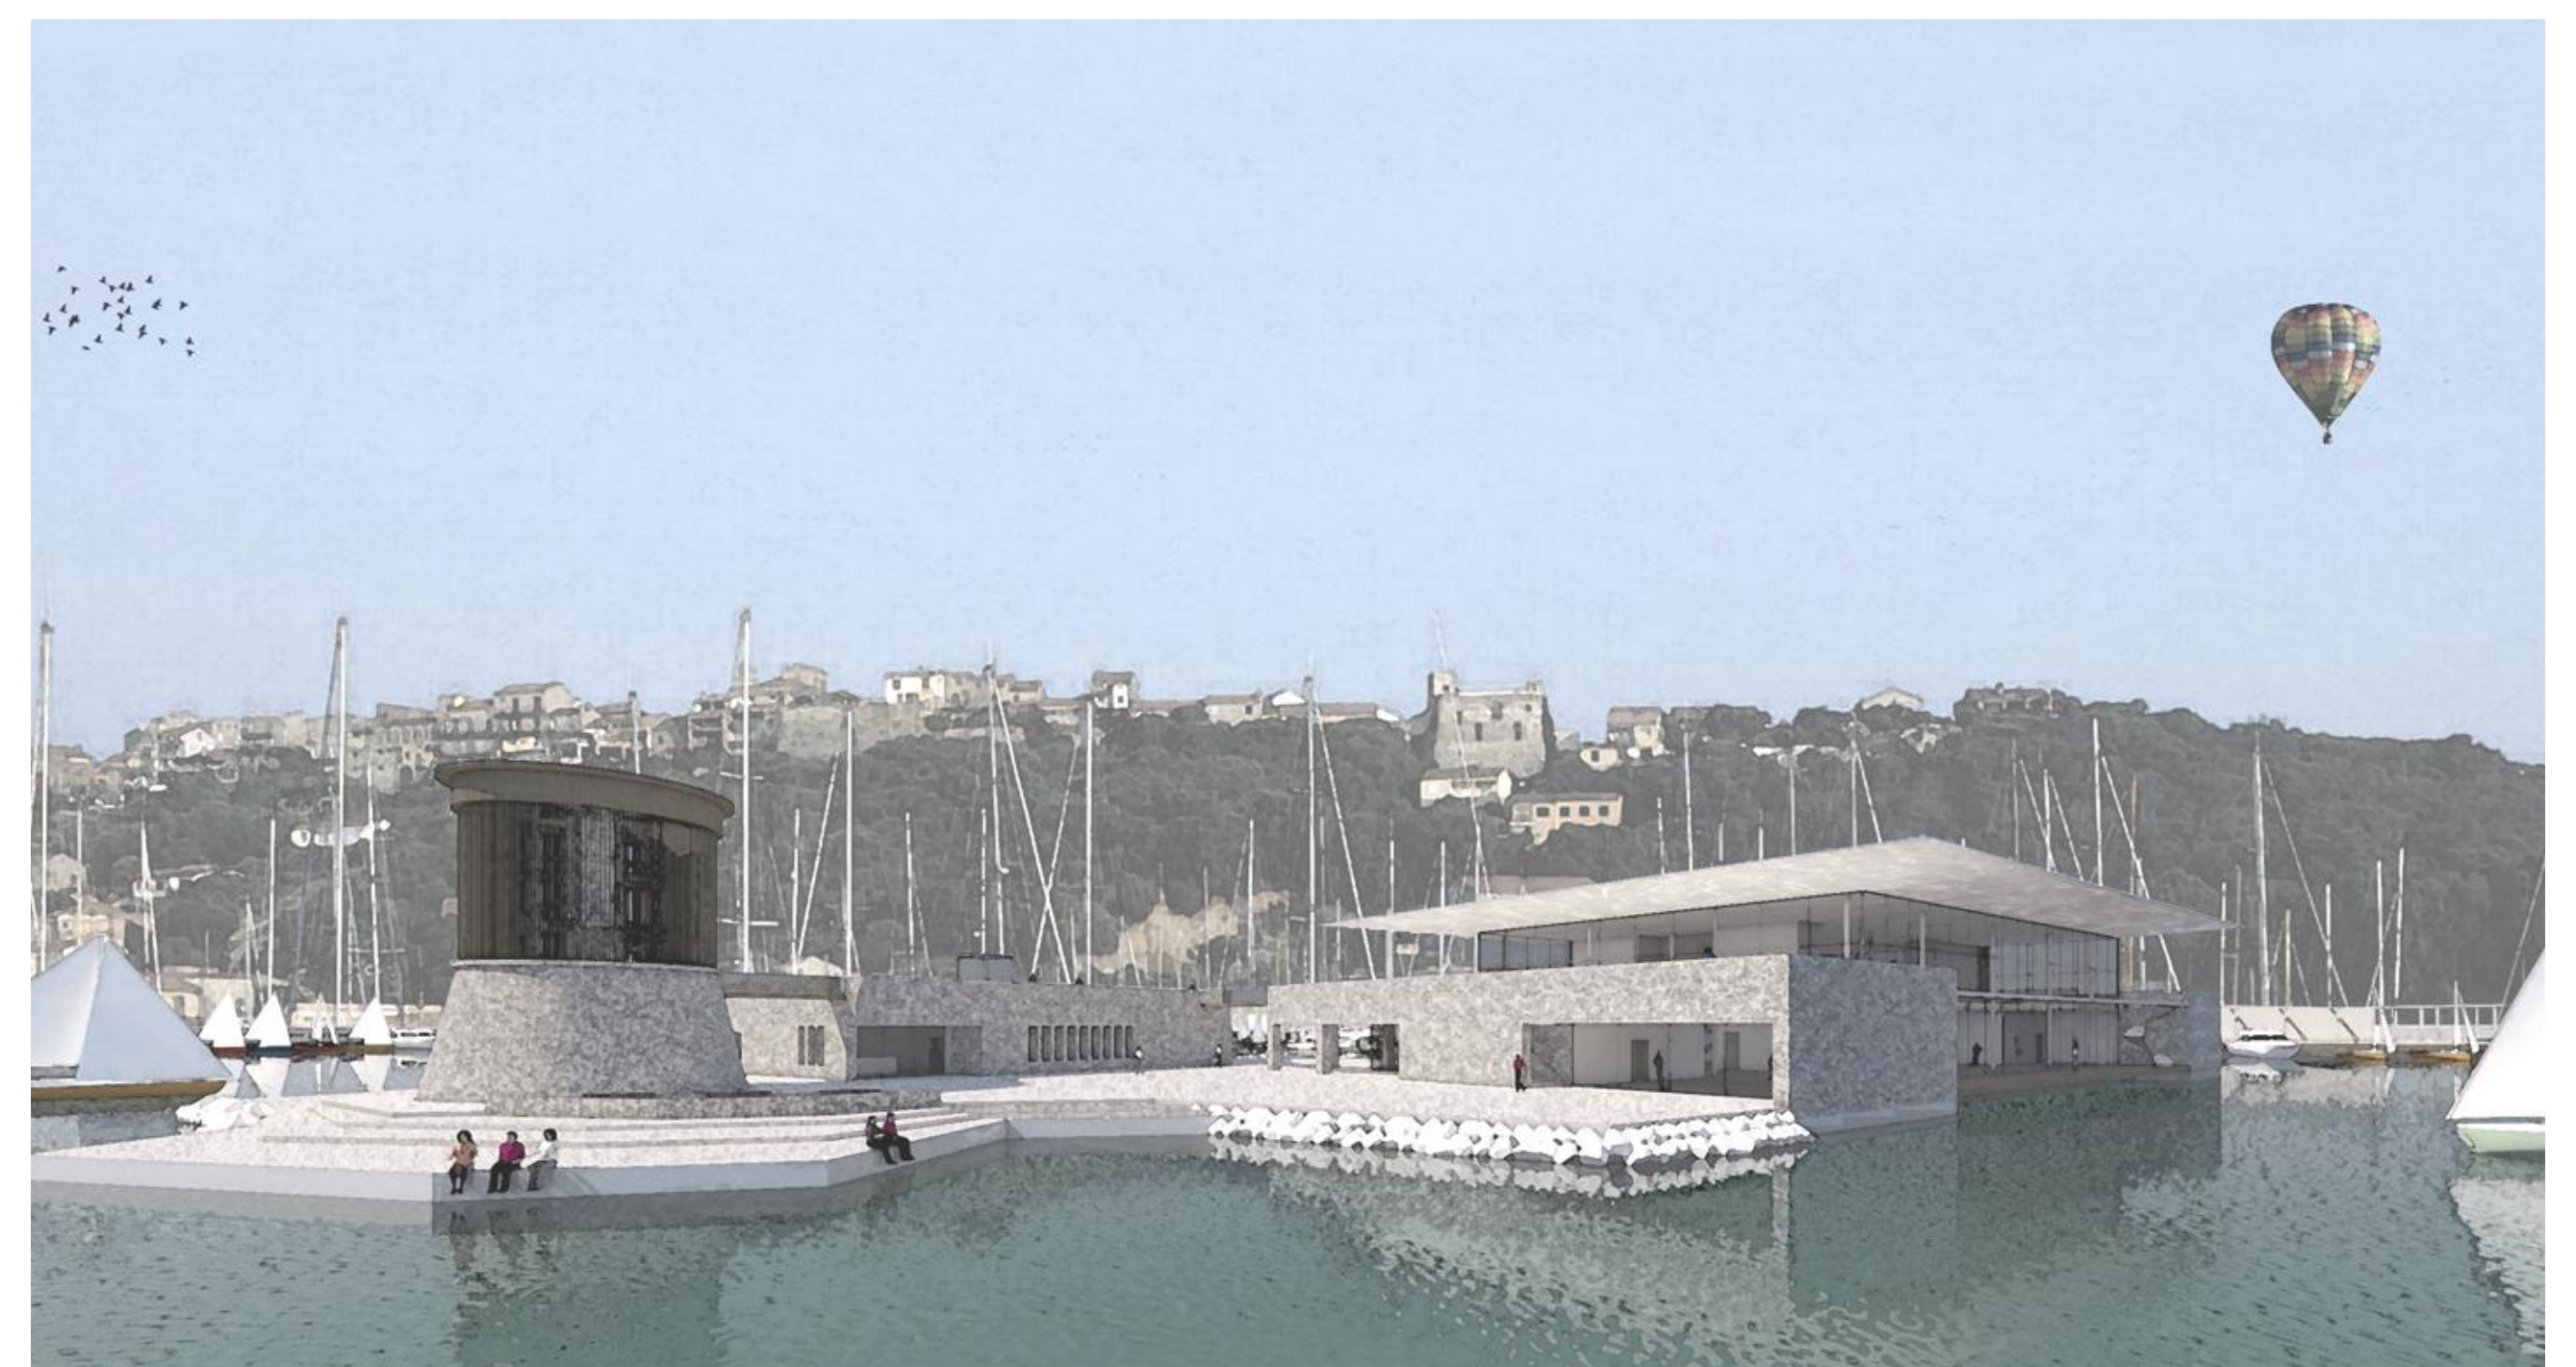

Arrivée en bateau

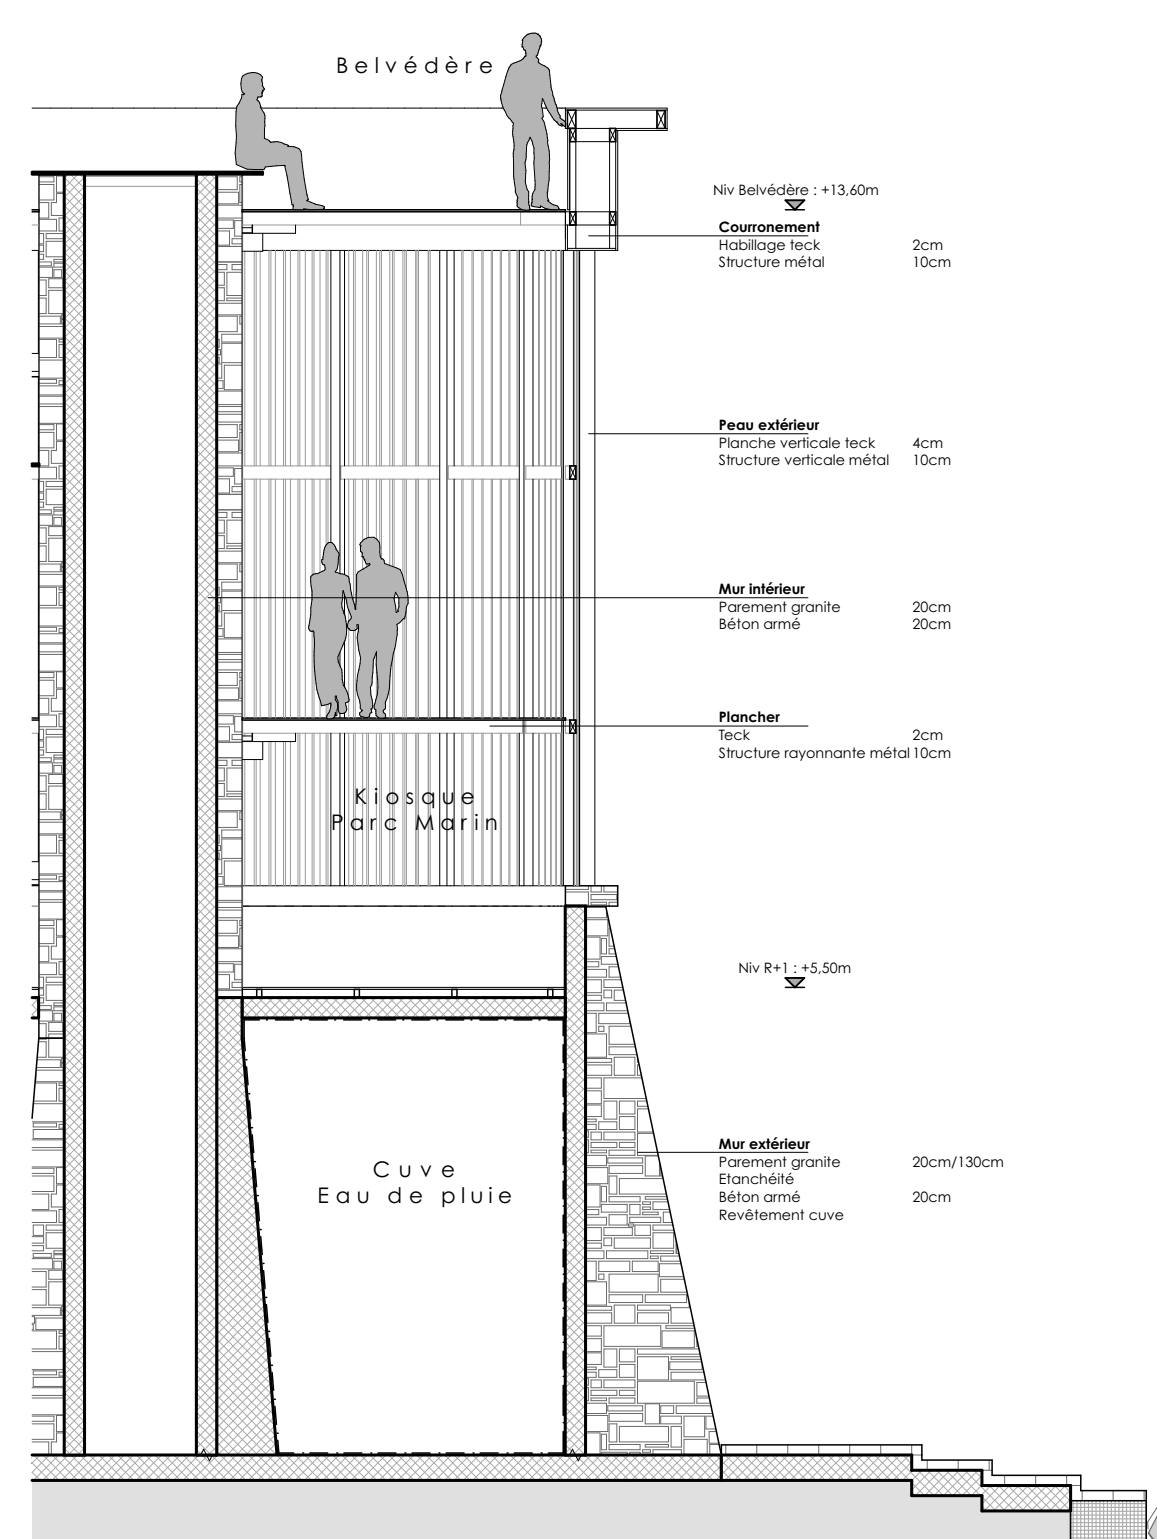

Détail Tour Génoise

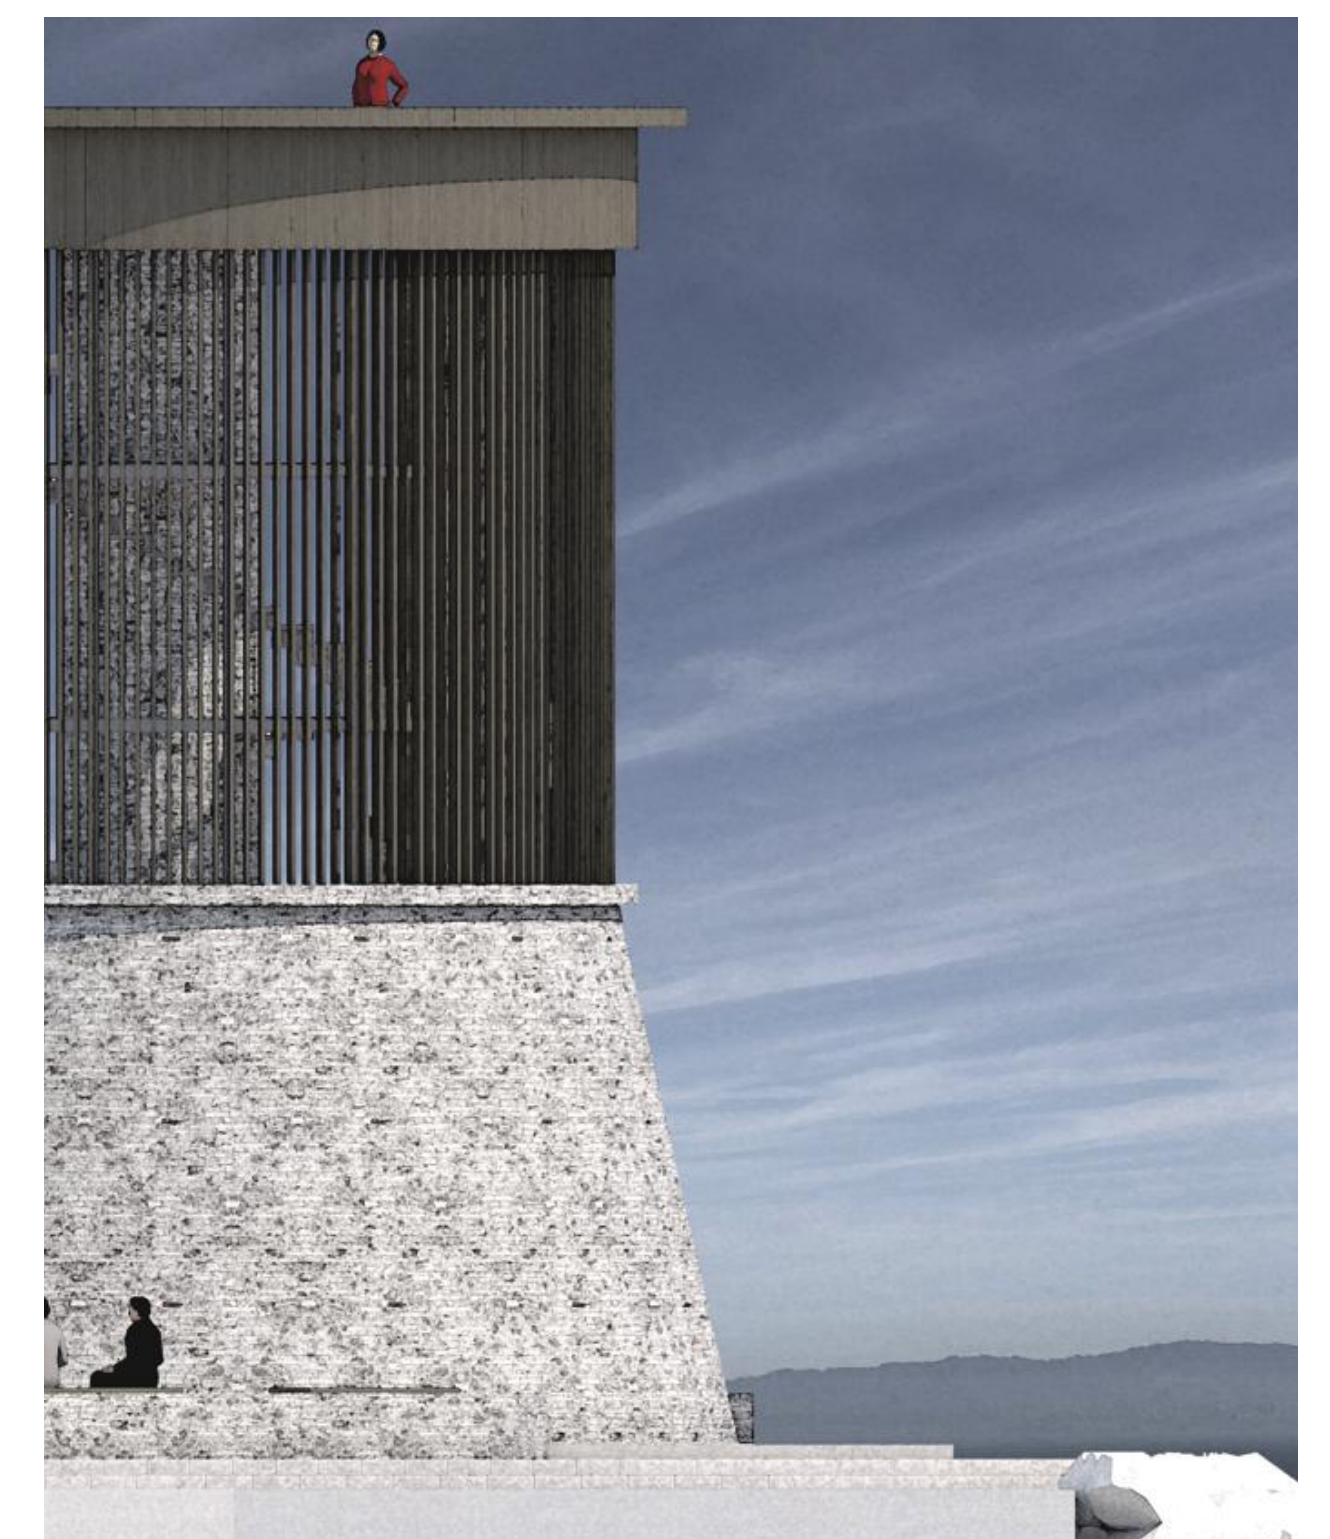

Élévation Tour Génoise