

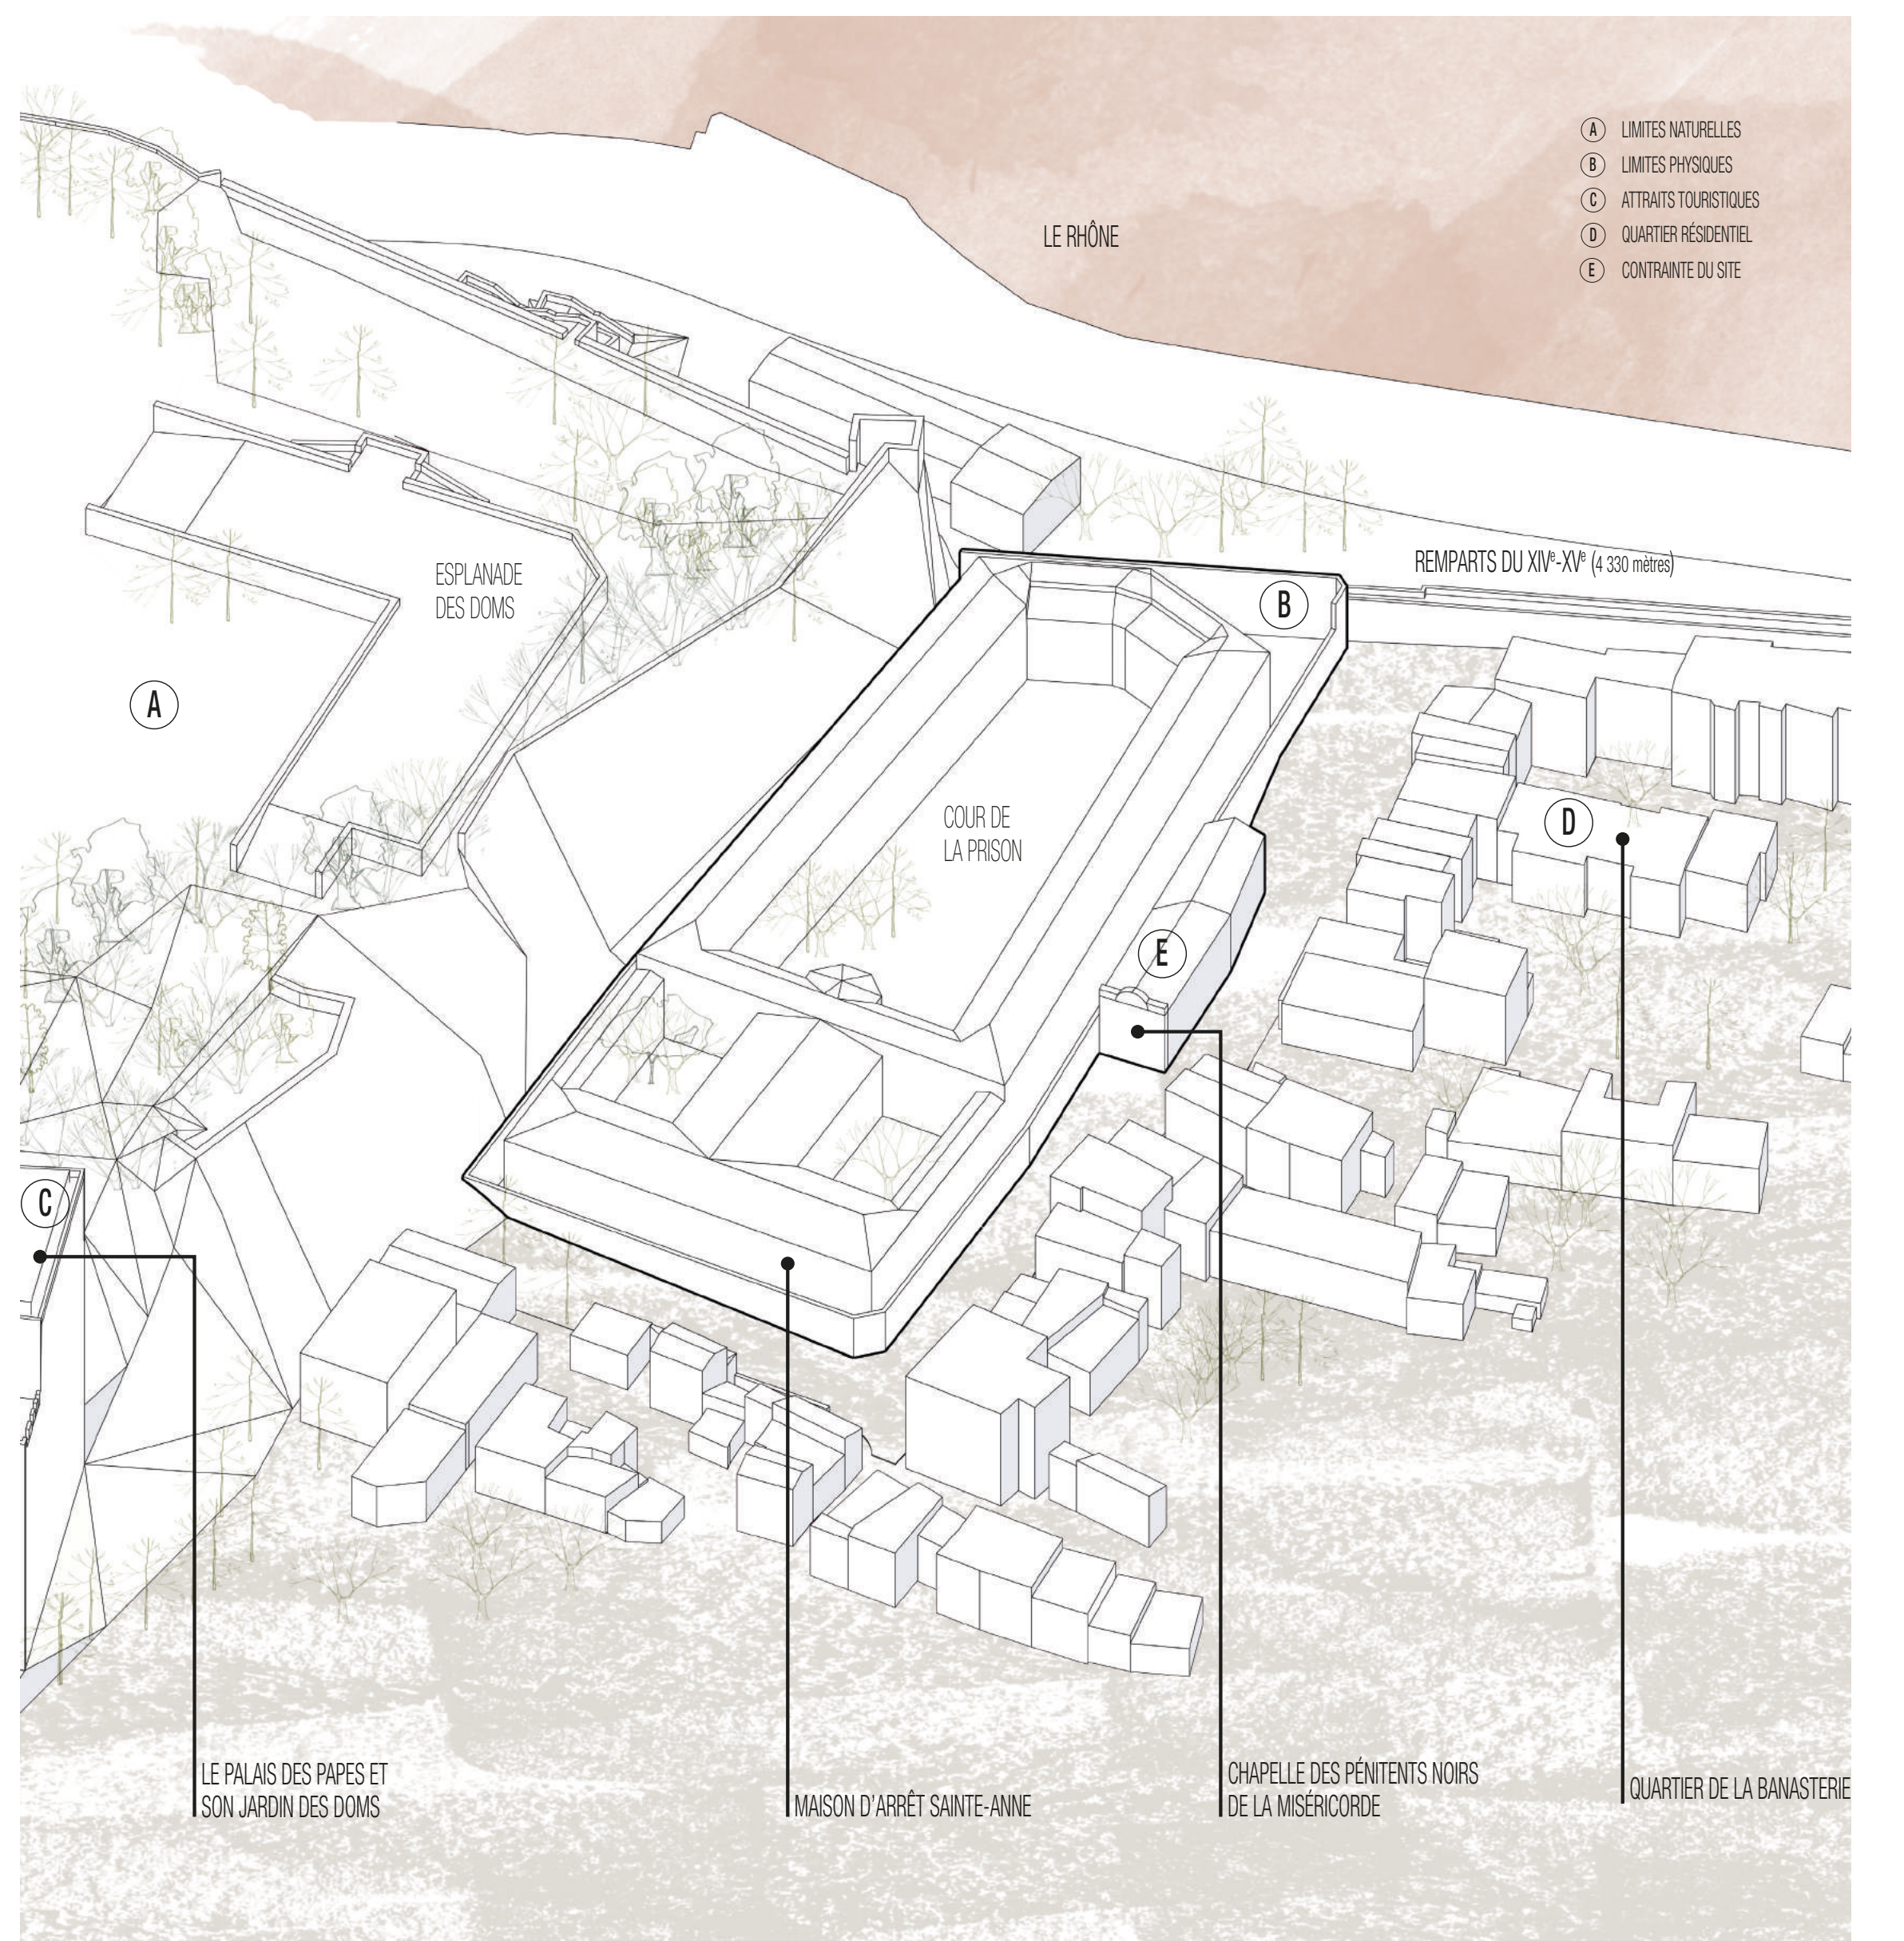




# LE PATRIMOINE DE L'ENFERMEMENT

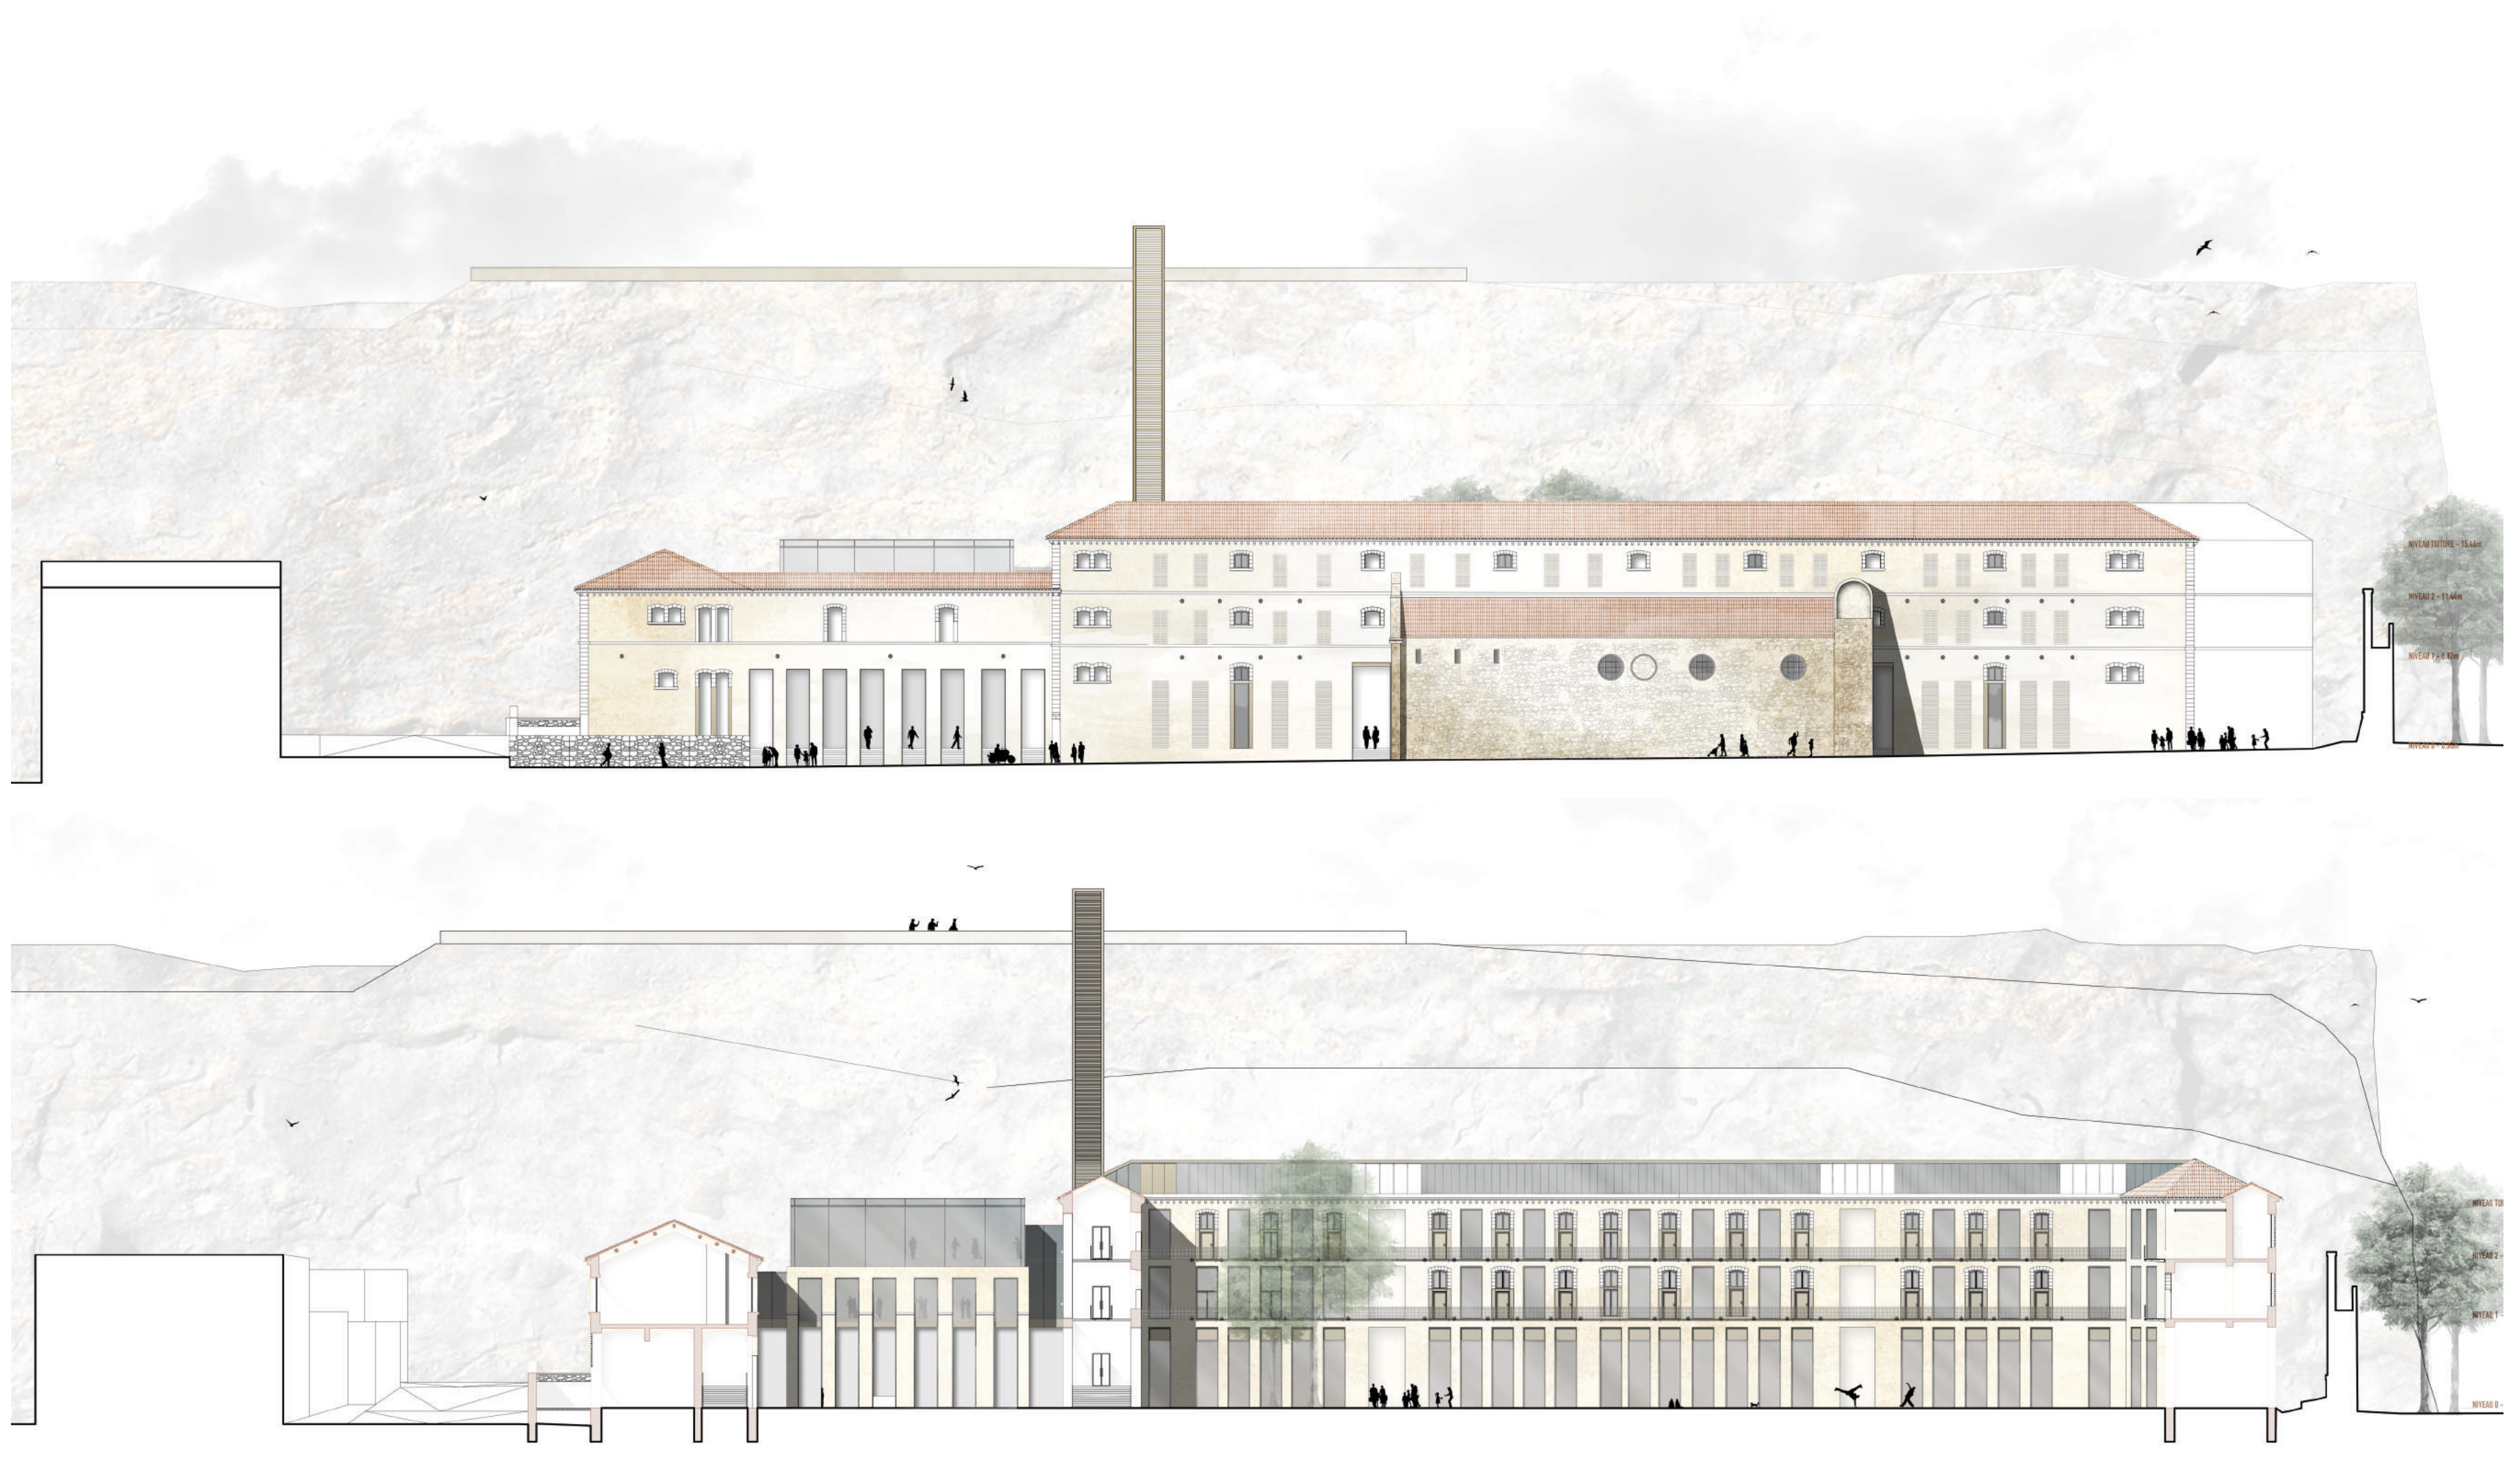

SITUATION GÉOGRAPHIQUE DE LA PRISON SAINTE-ANNE

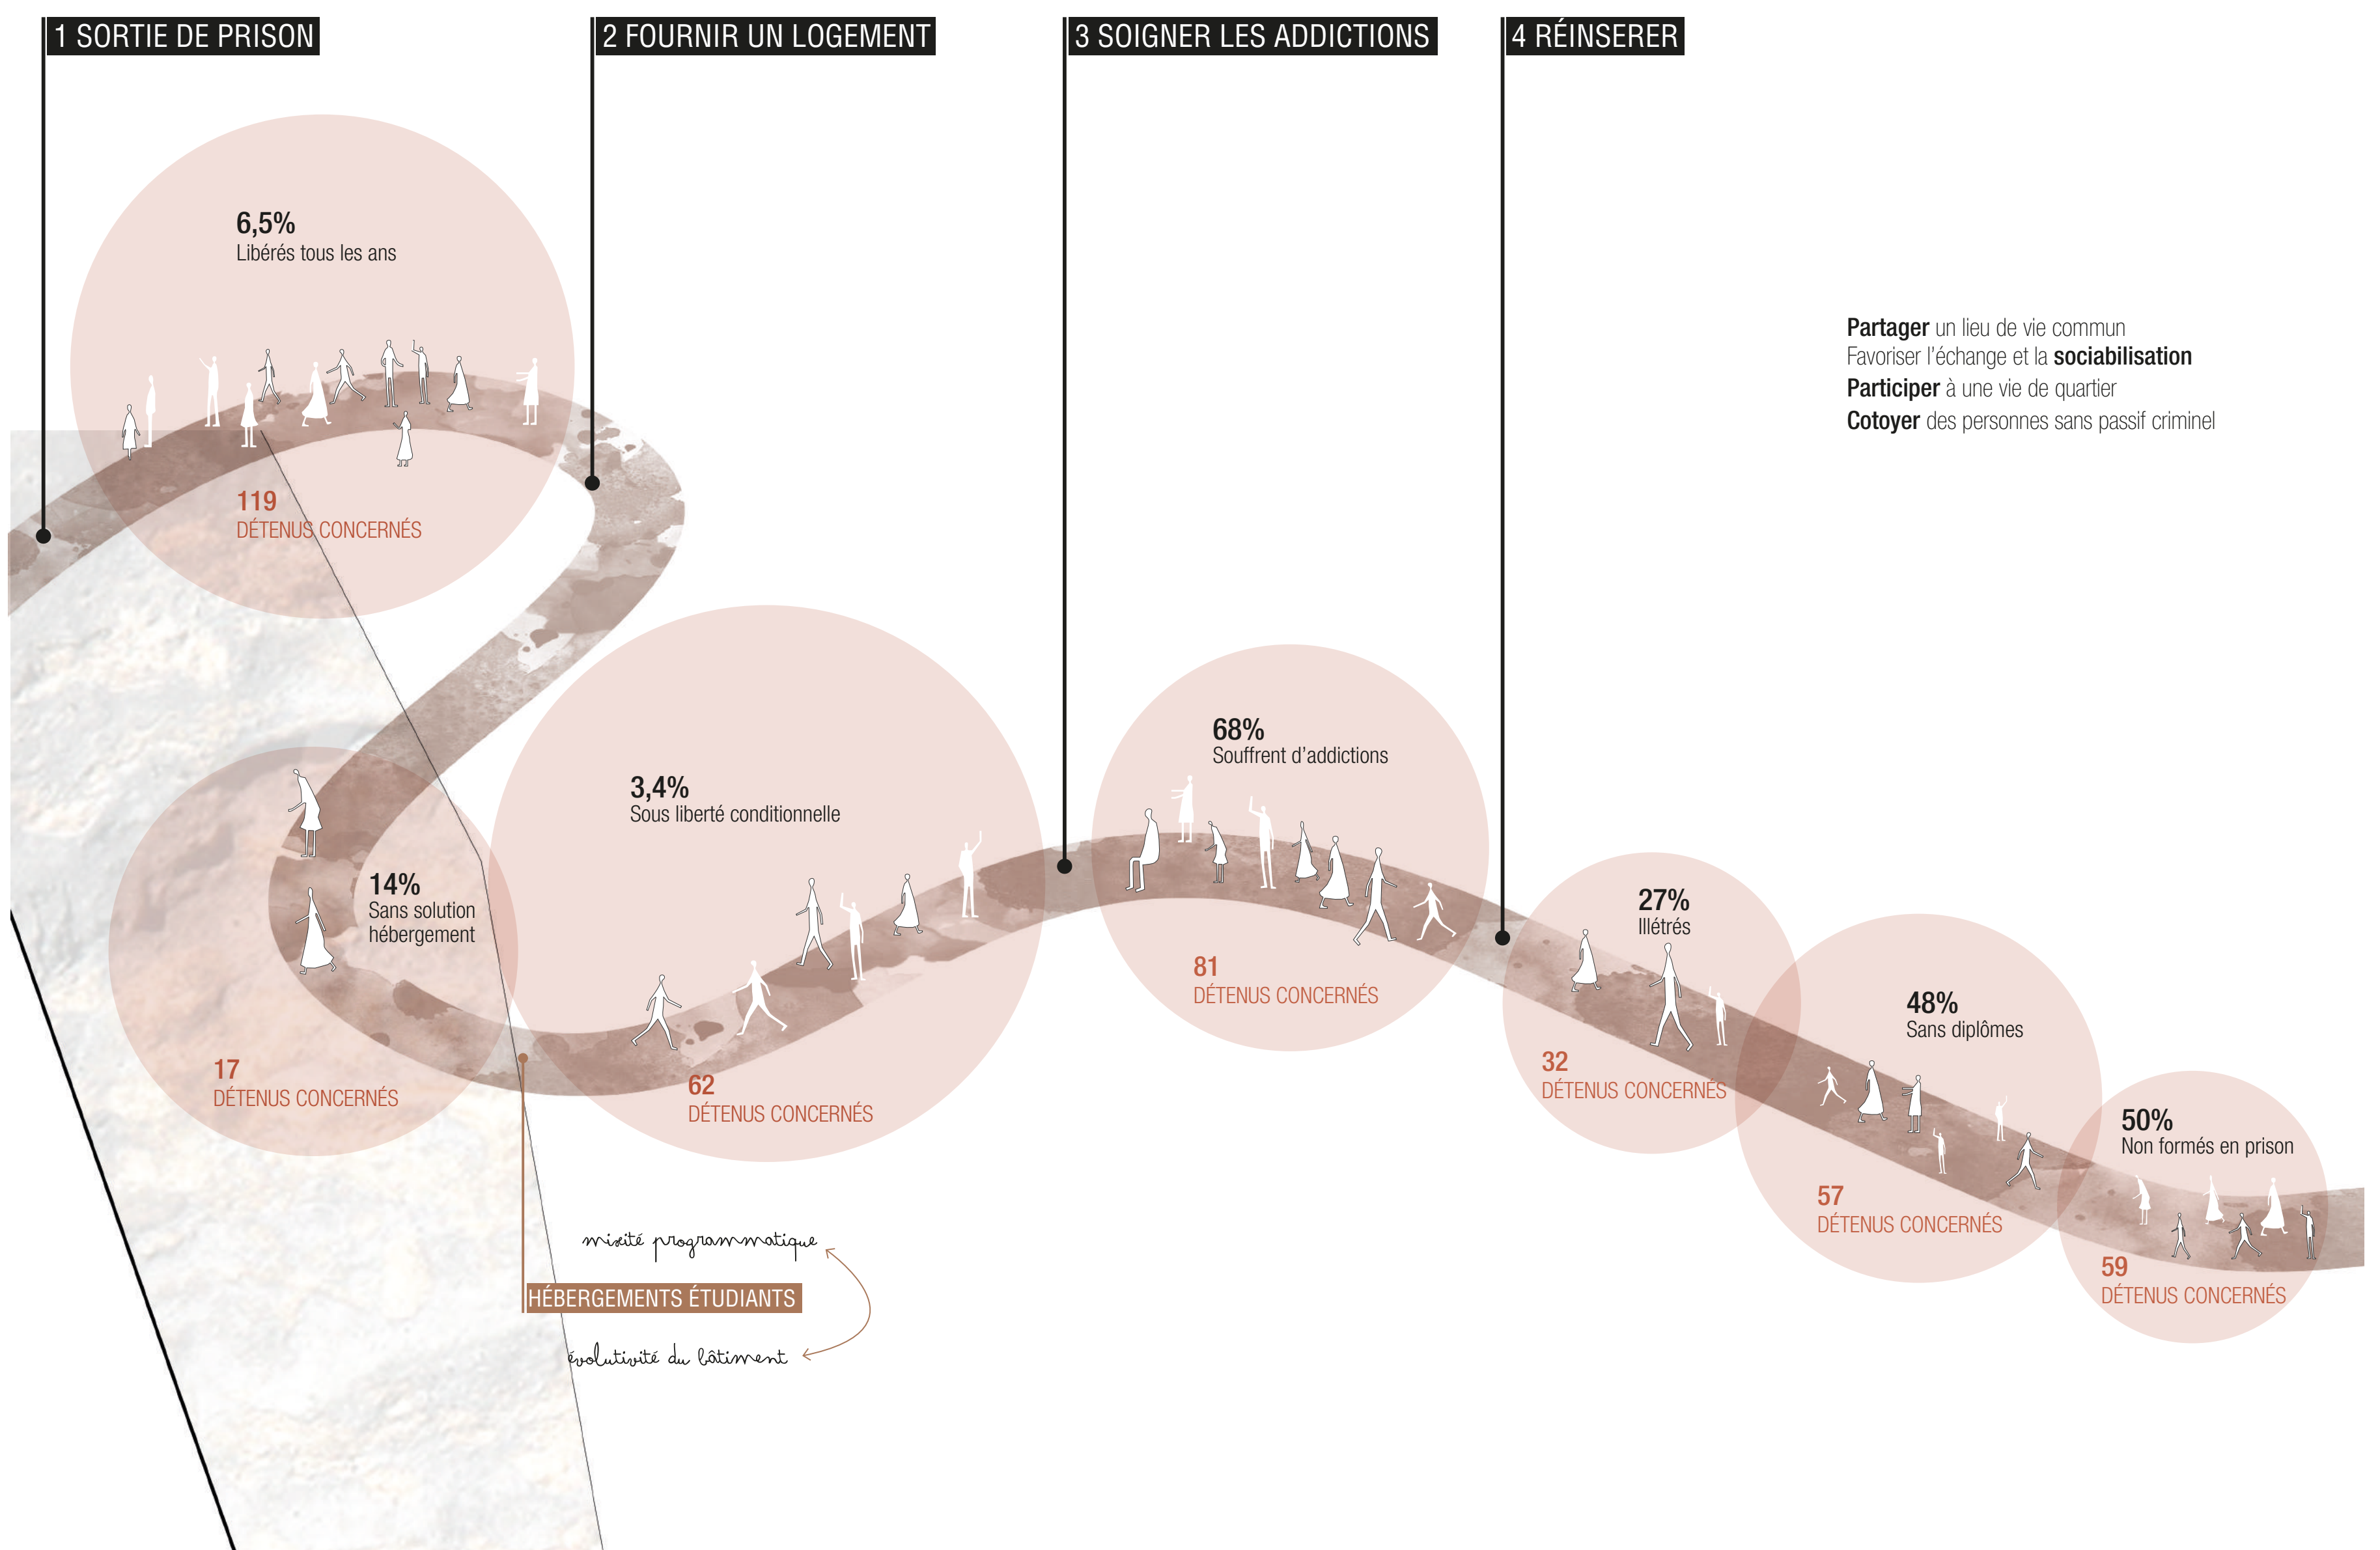

PERSPECTIVE DU PROJET

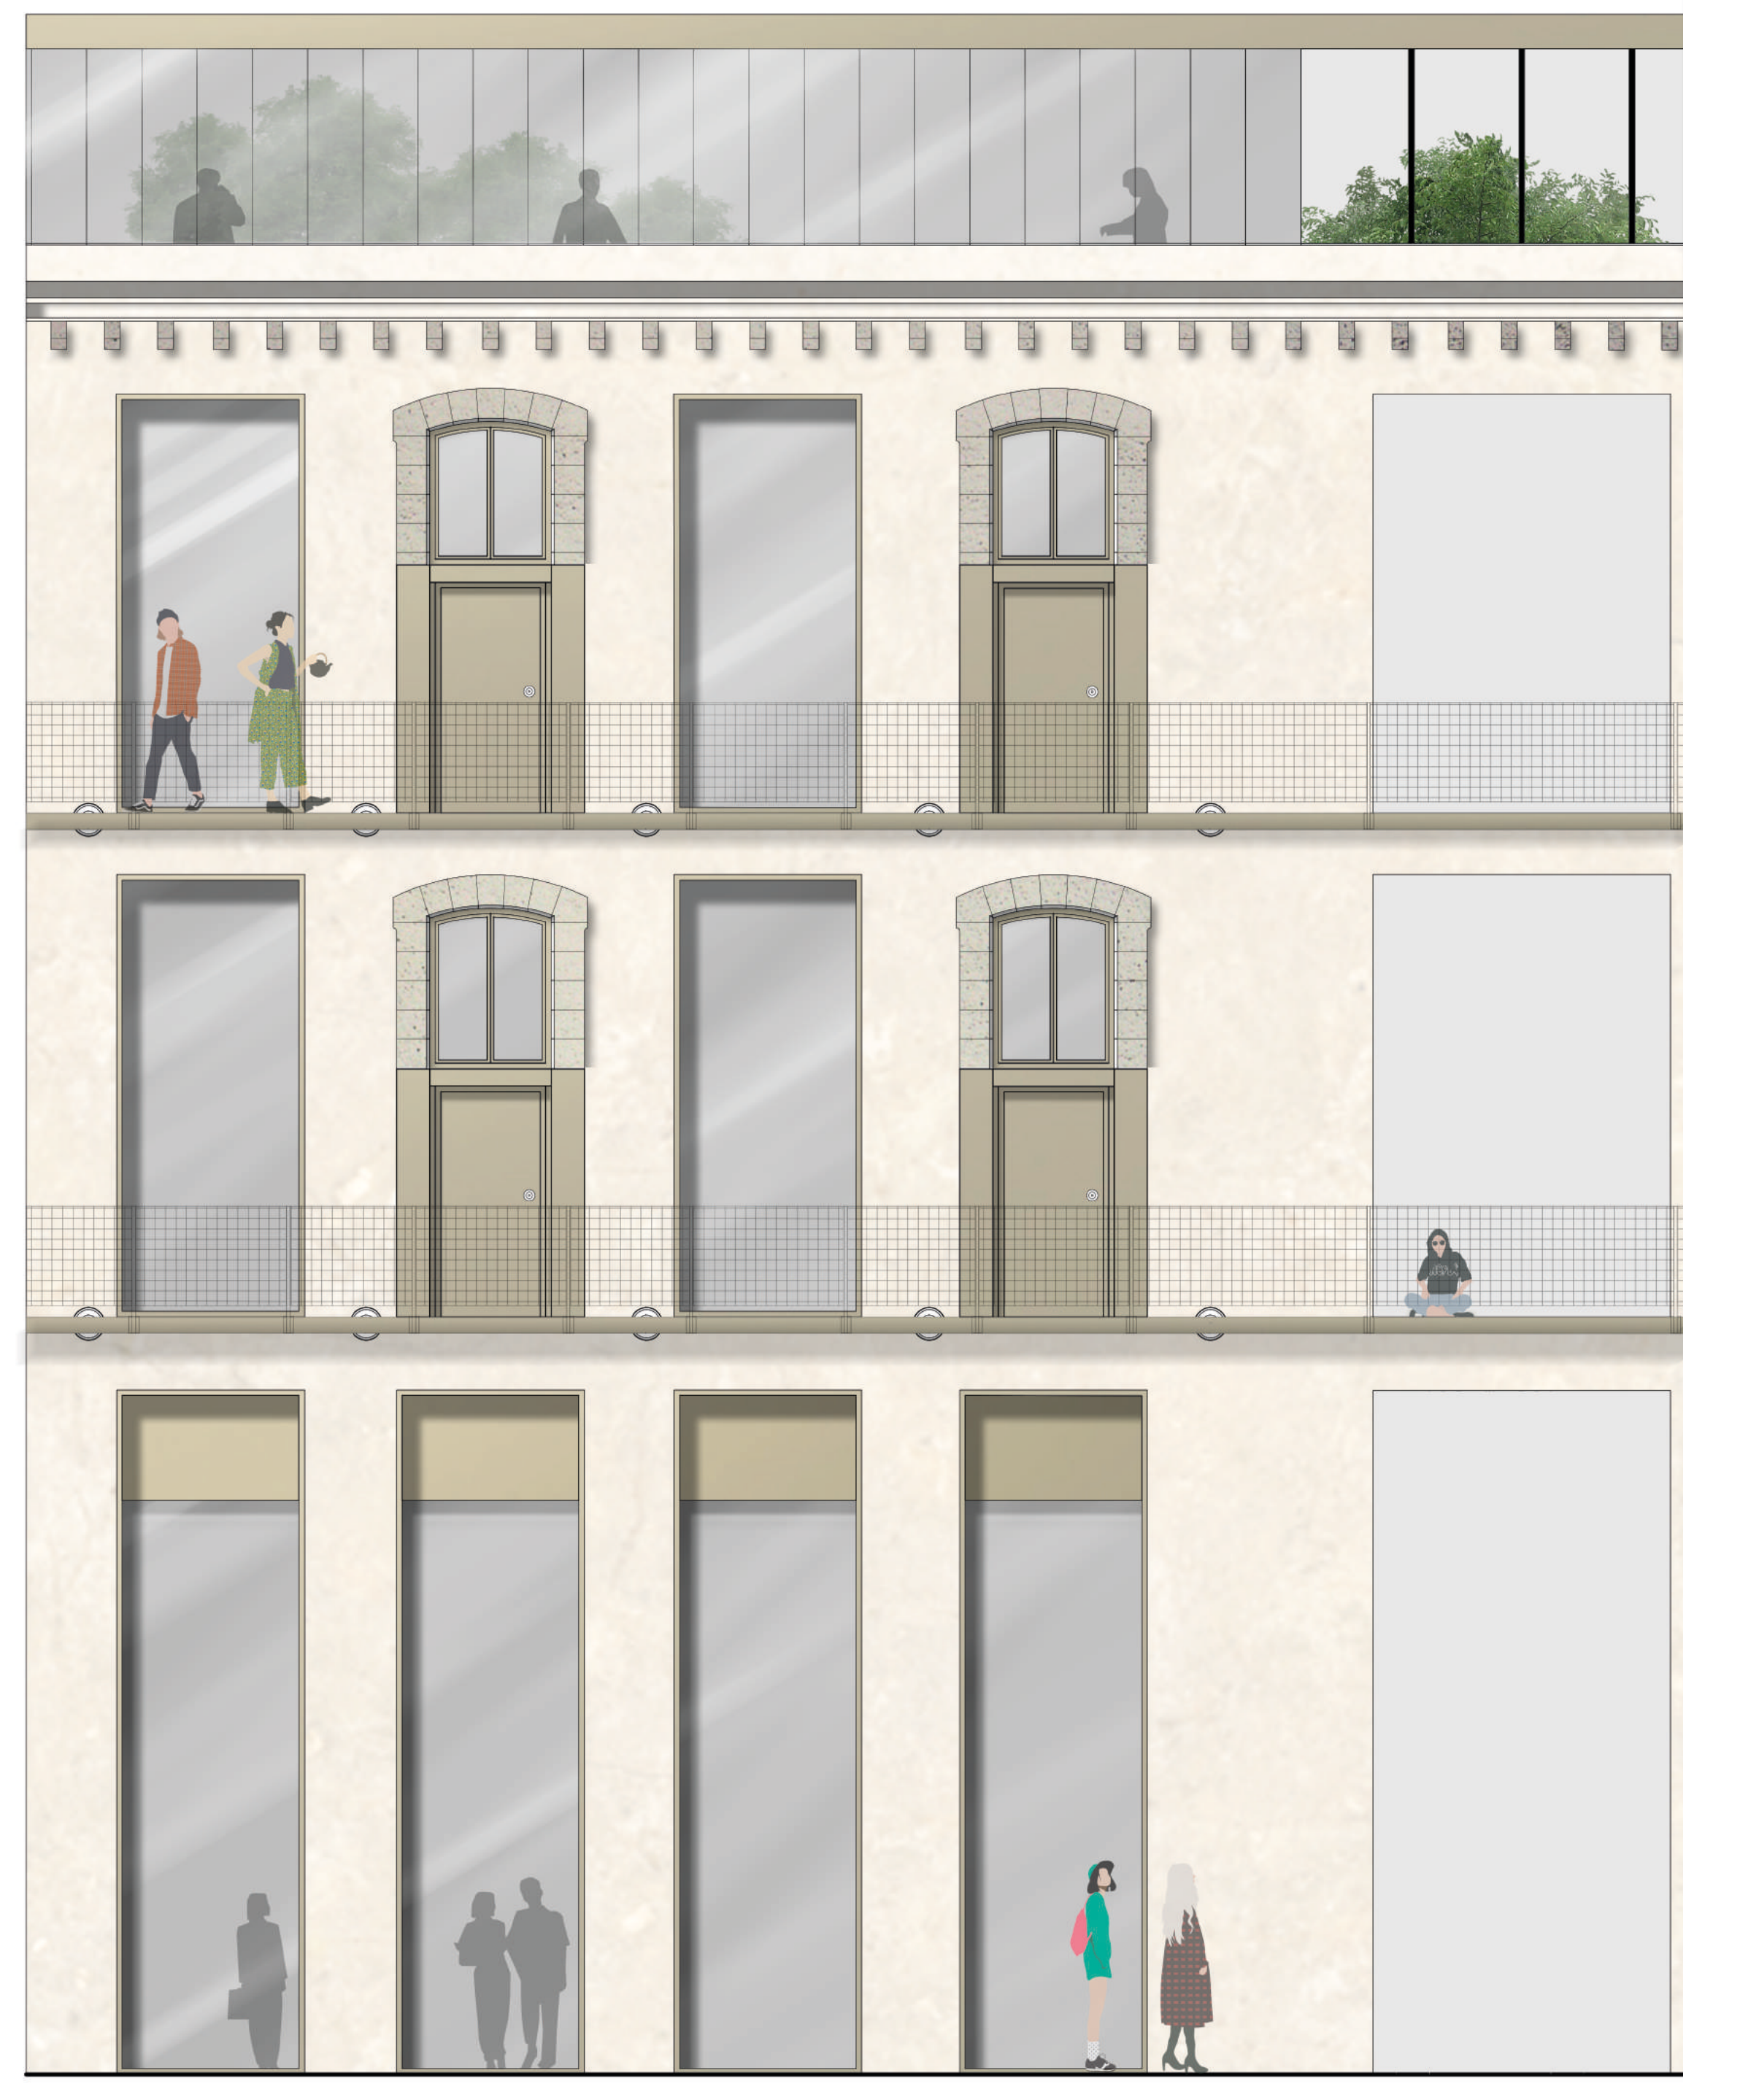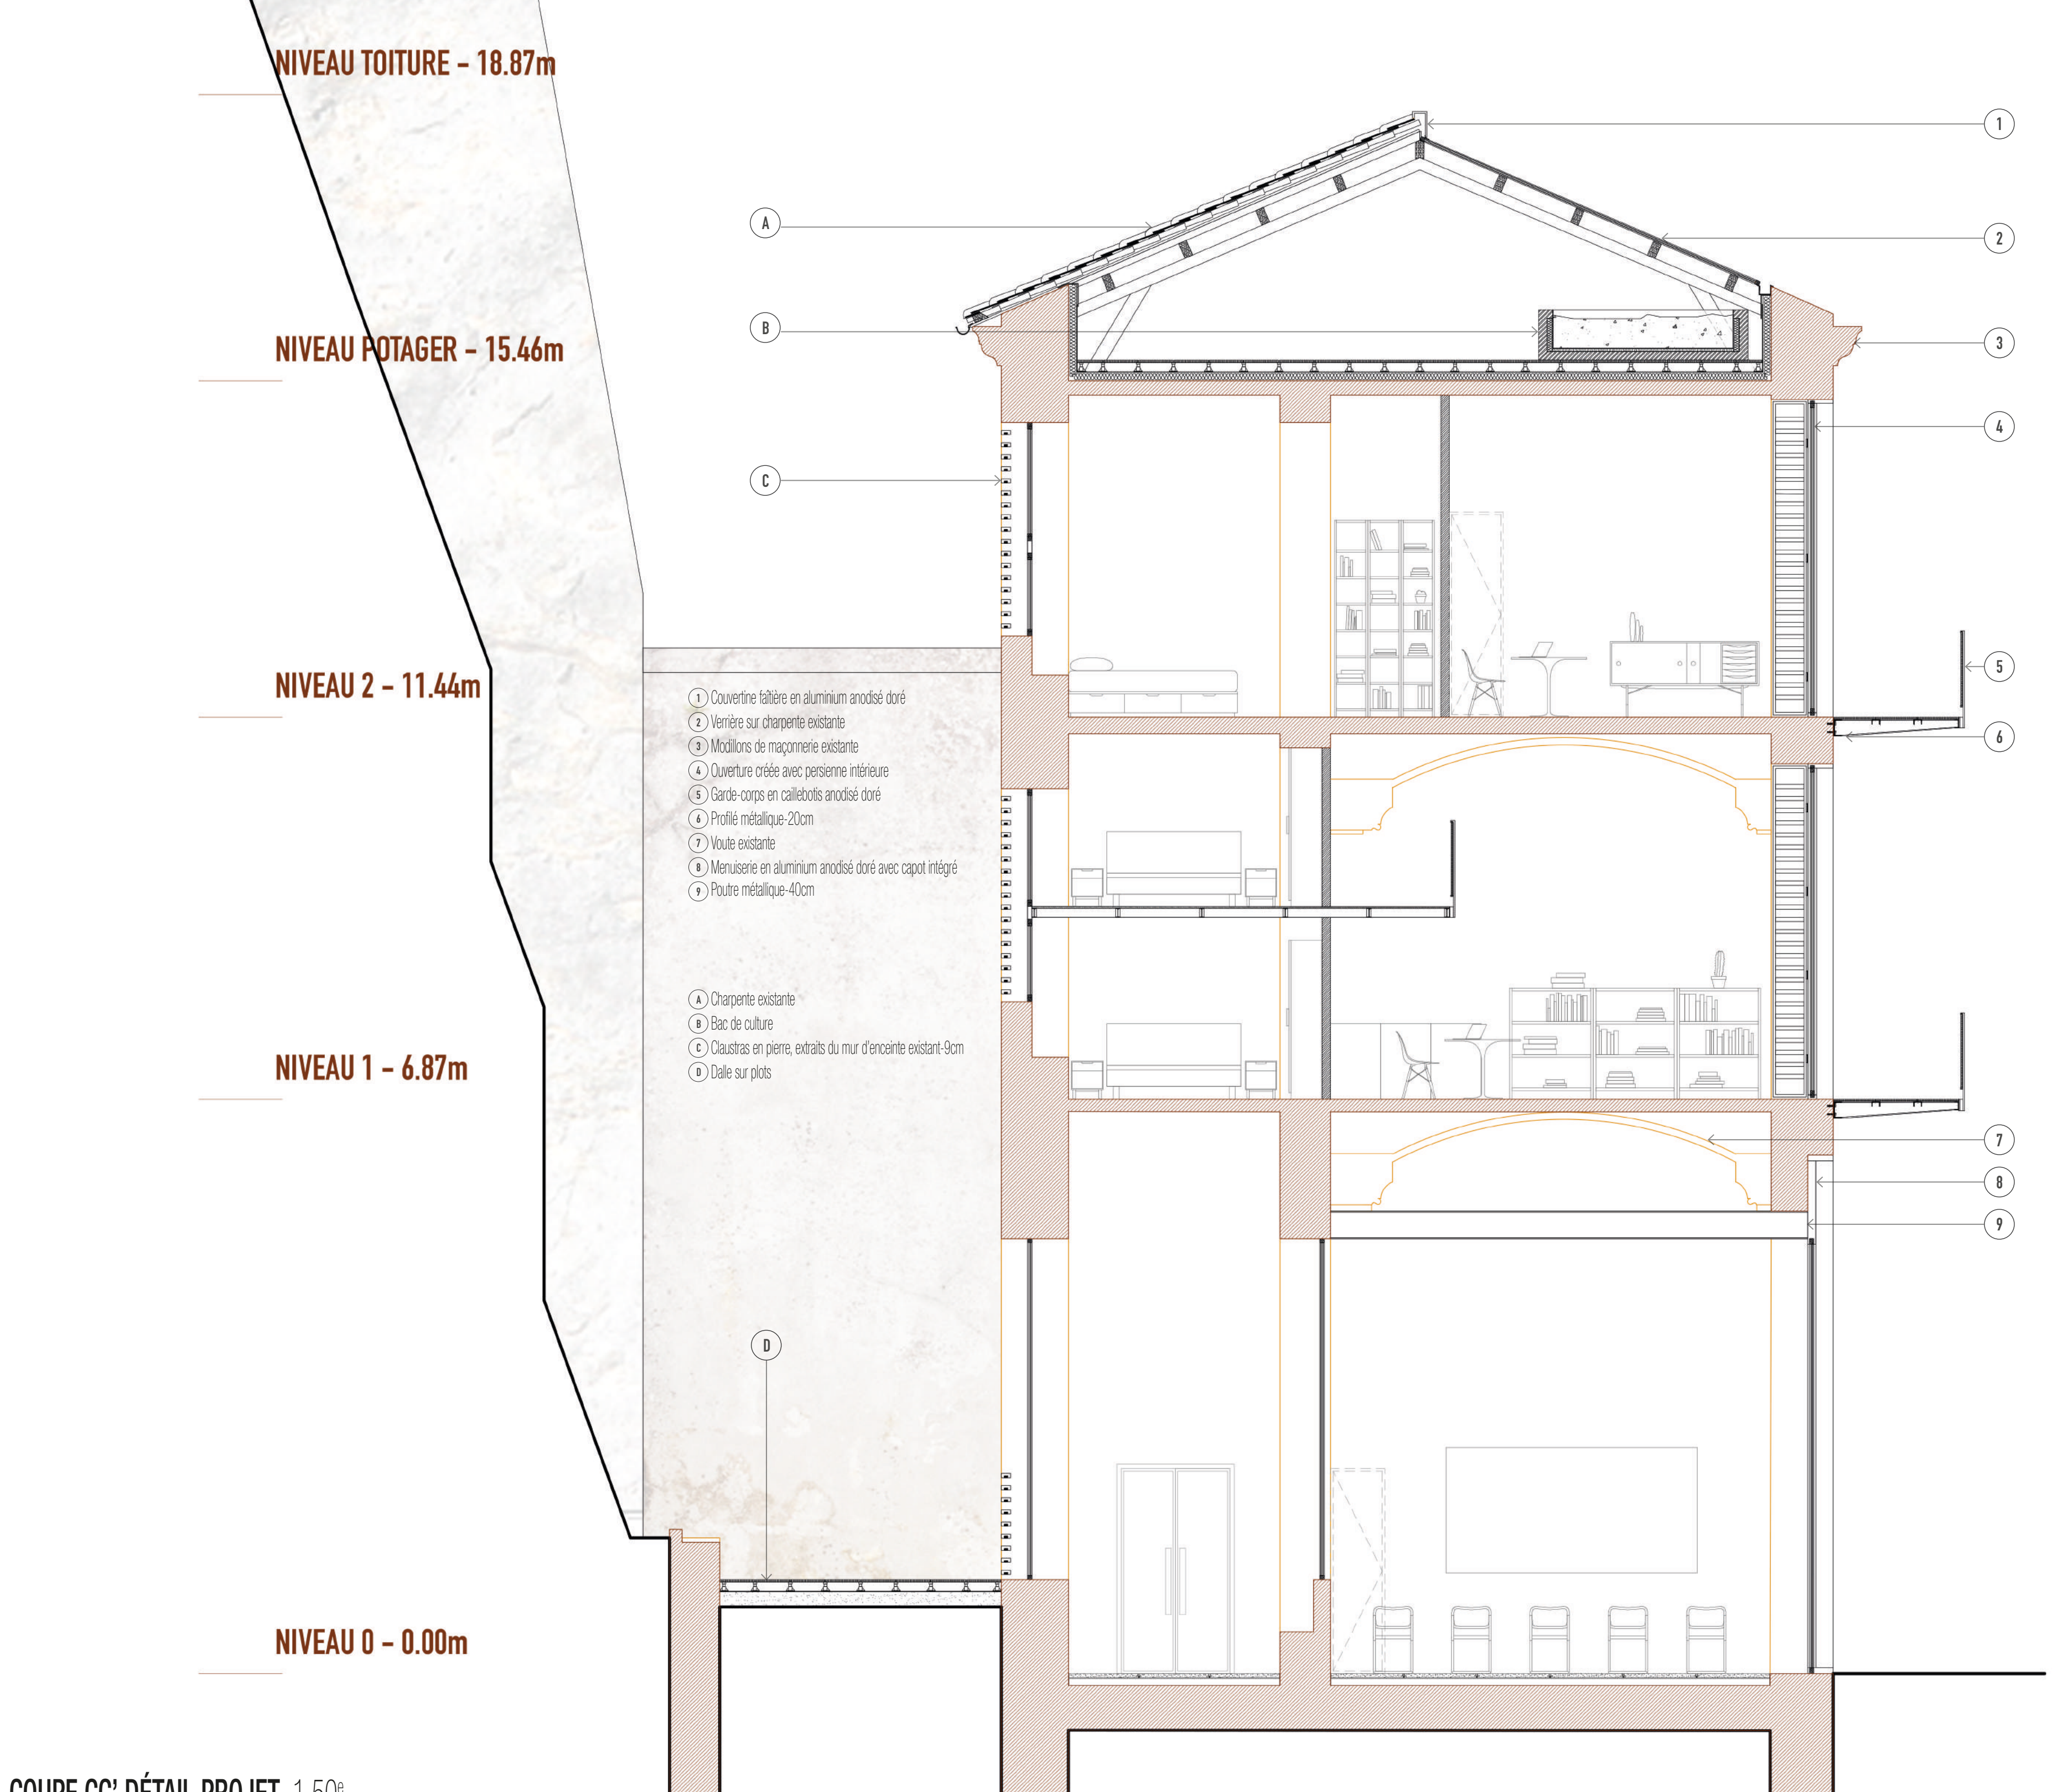

COUPE CC' DÉTAIL PROJET 1.50°

Chloé GUGLIELMONI - Michel JACOTEY - DE FAIRE - S9 et S10 - 2019