

LE 5E ÉLÉMENT




UN TERRITOIRE COUPE FEU

Un grand plan de protection contre le feu et de dépollution

PALETTE VÉGÉTALE

essences du pyro-paysage

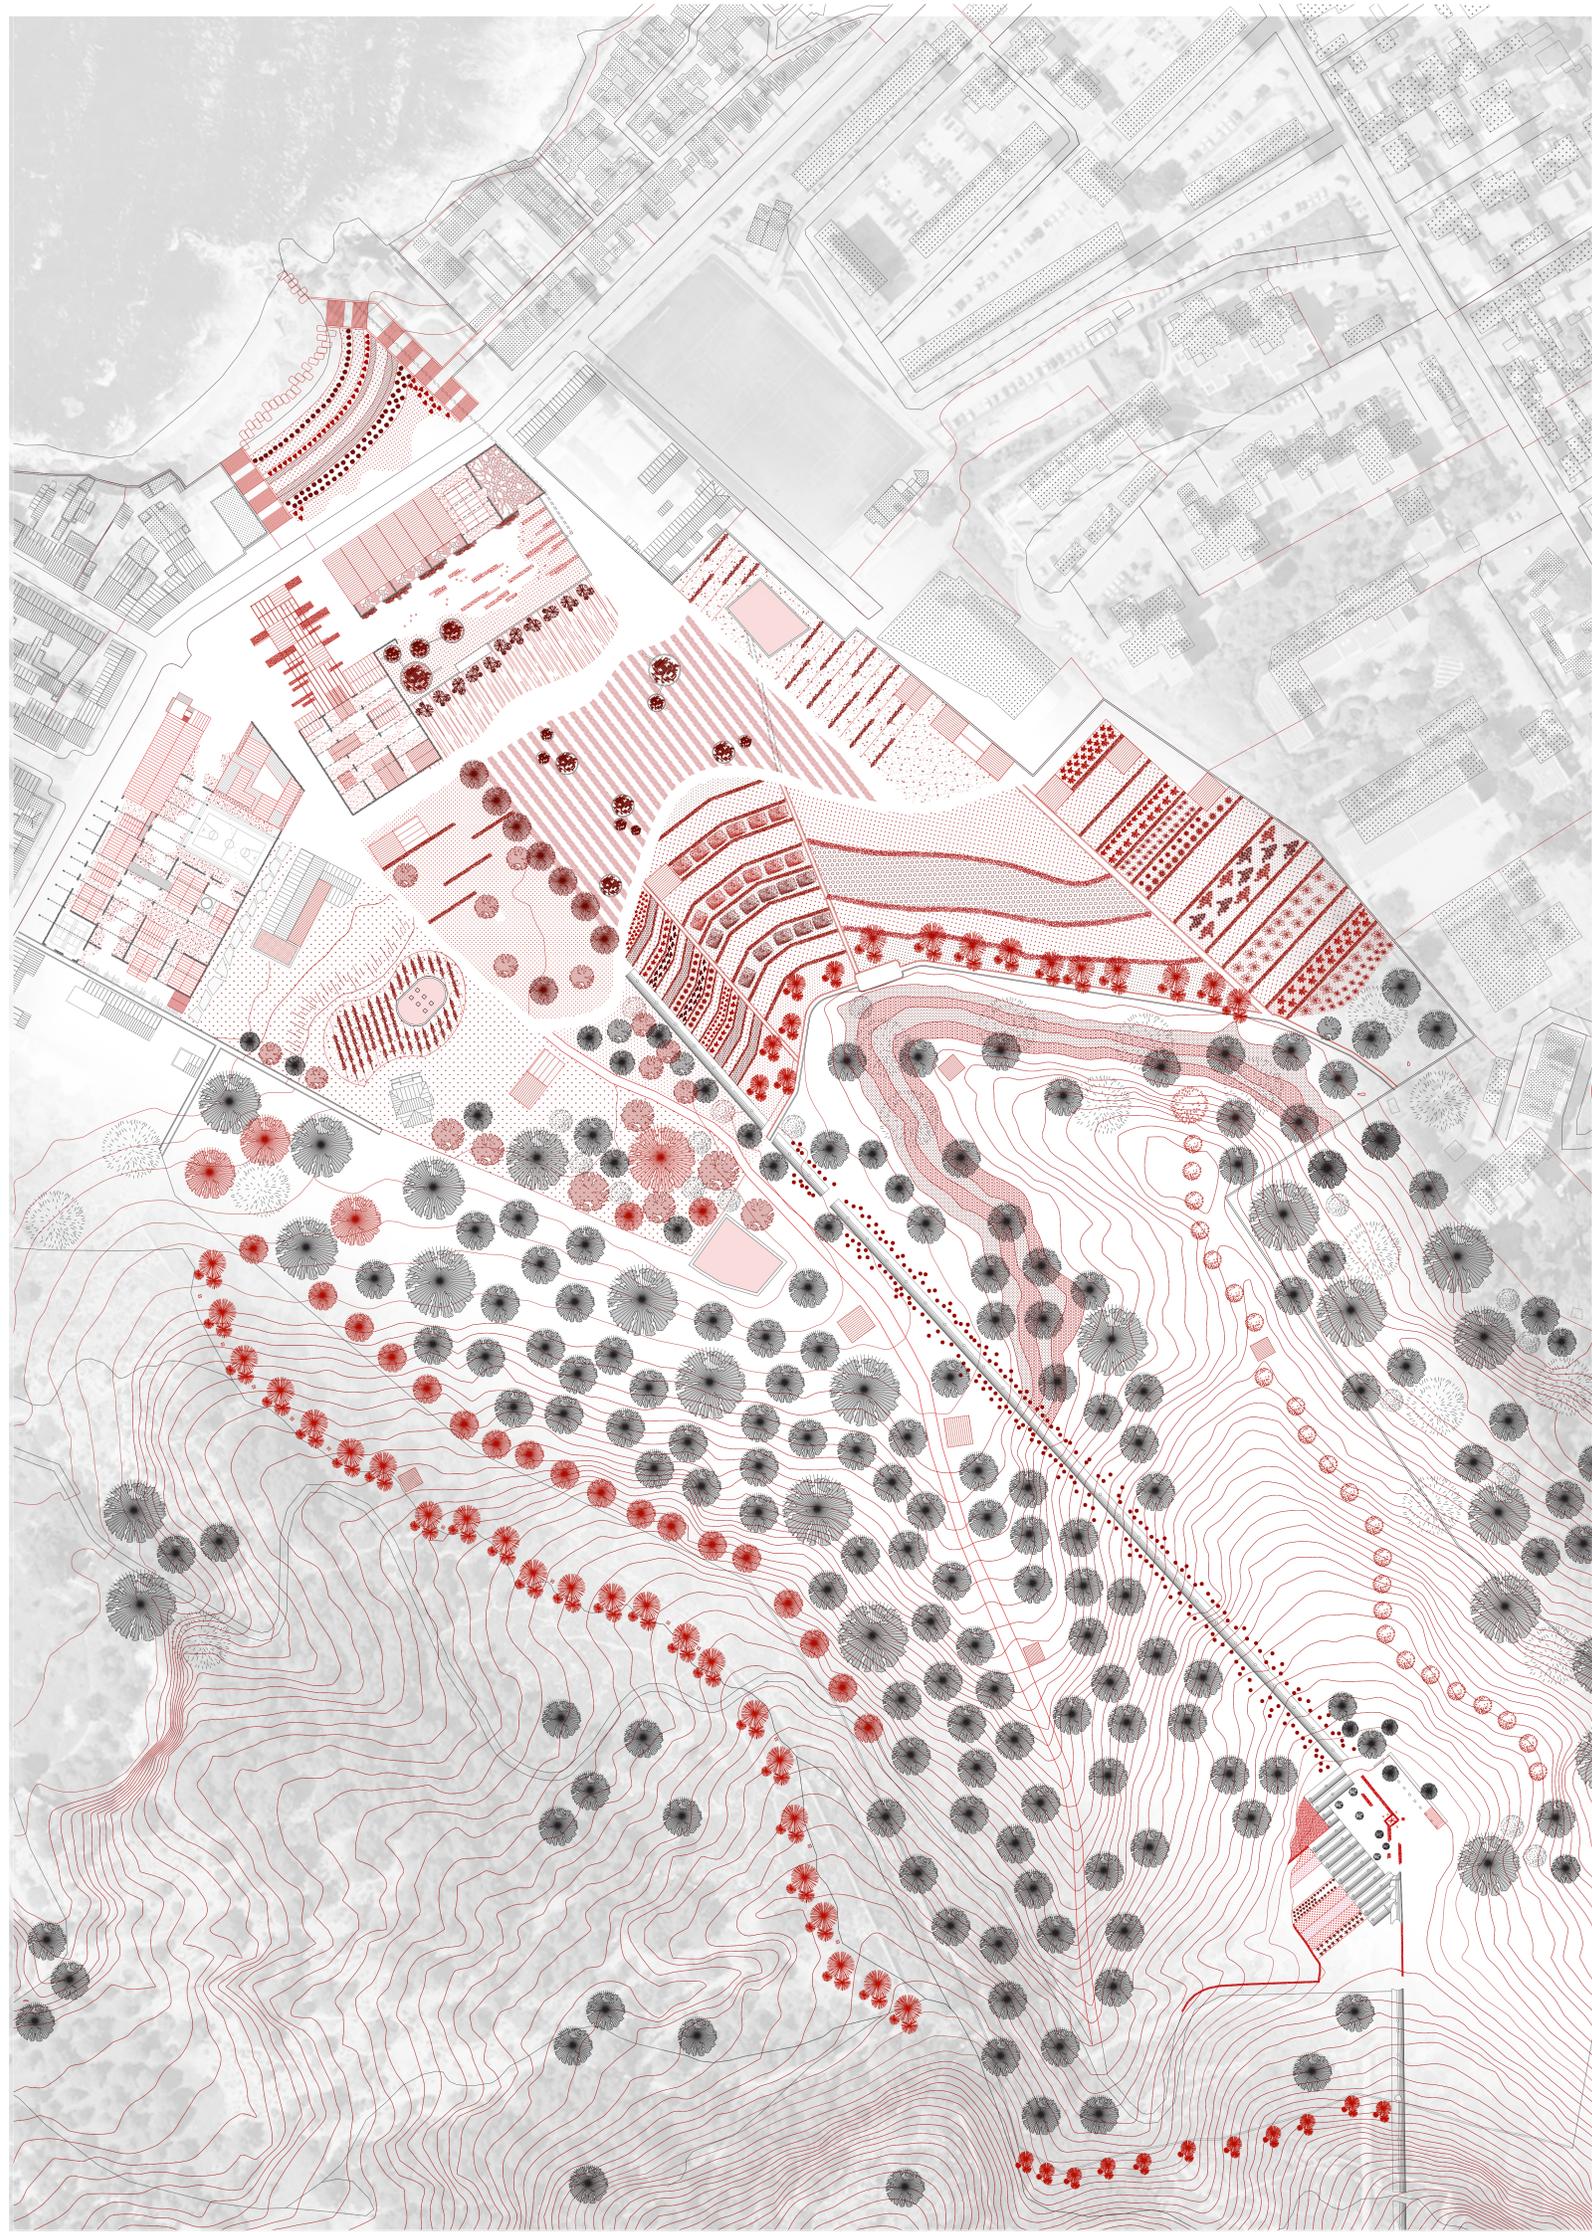

0 100 200 500

LA STRATE ARBORÉE



LE PIN
Pinus



L'ARBOUSIER
Arbutus unedo



LE FIGUIER
Ficus carica



L'OLIVIER
Olea europaea



L'ARBRE DE JUDÉE
Cercis siliquastrum




LE CYPRÈS
Cupressus



LE LENTISQUE
Pistacia lentiscus

LES PLANTES DÉPOLLUANTES

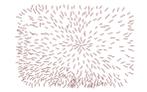


LA STRATE ARBUSTIVE




PLAN MASSE



Le 5^e élément - Salma M'haidra & Clara Missirliu

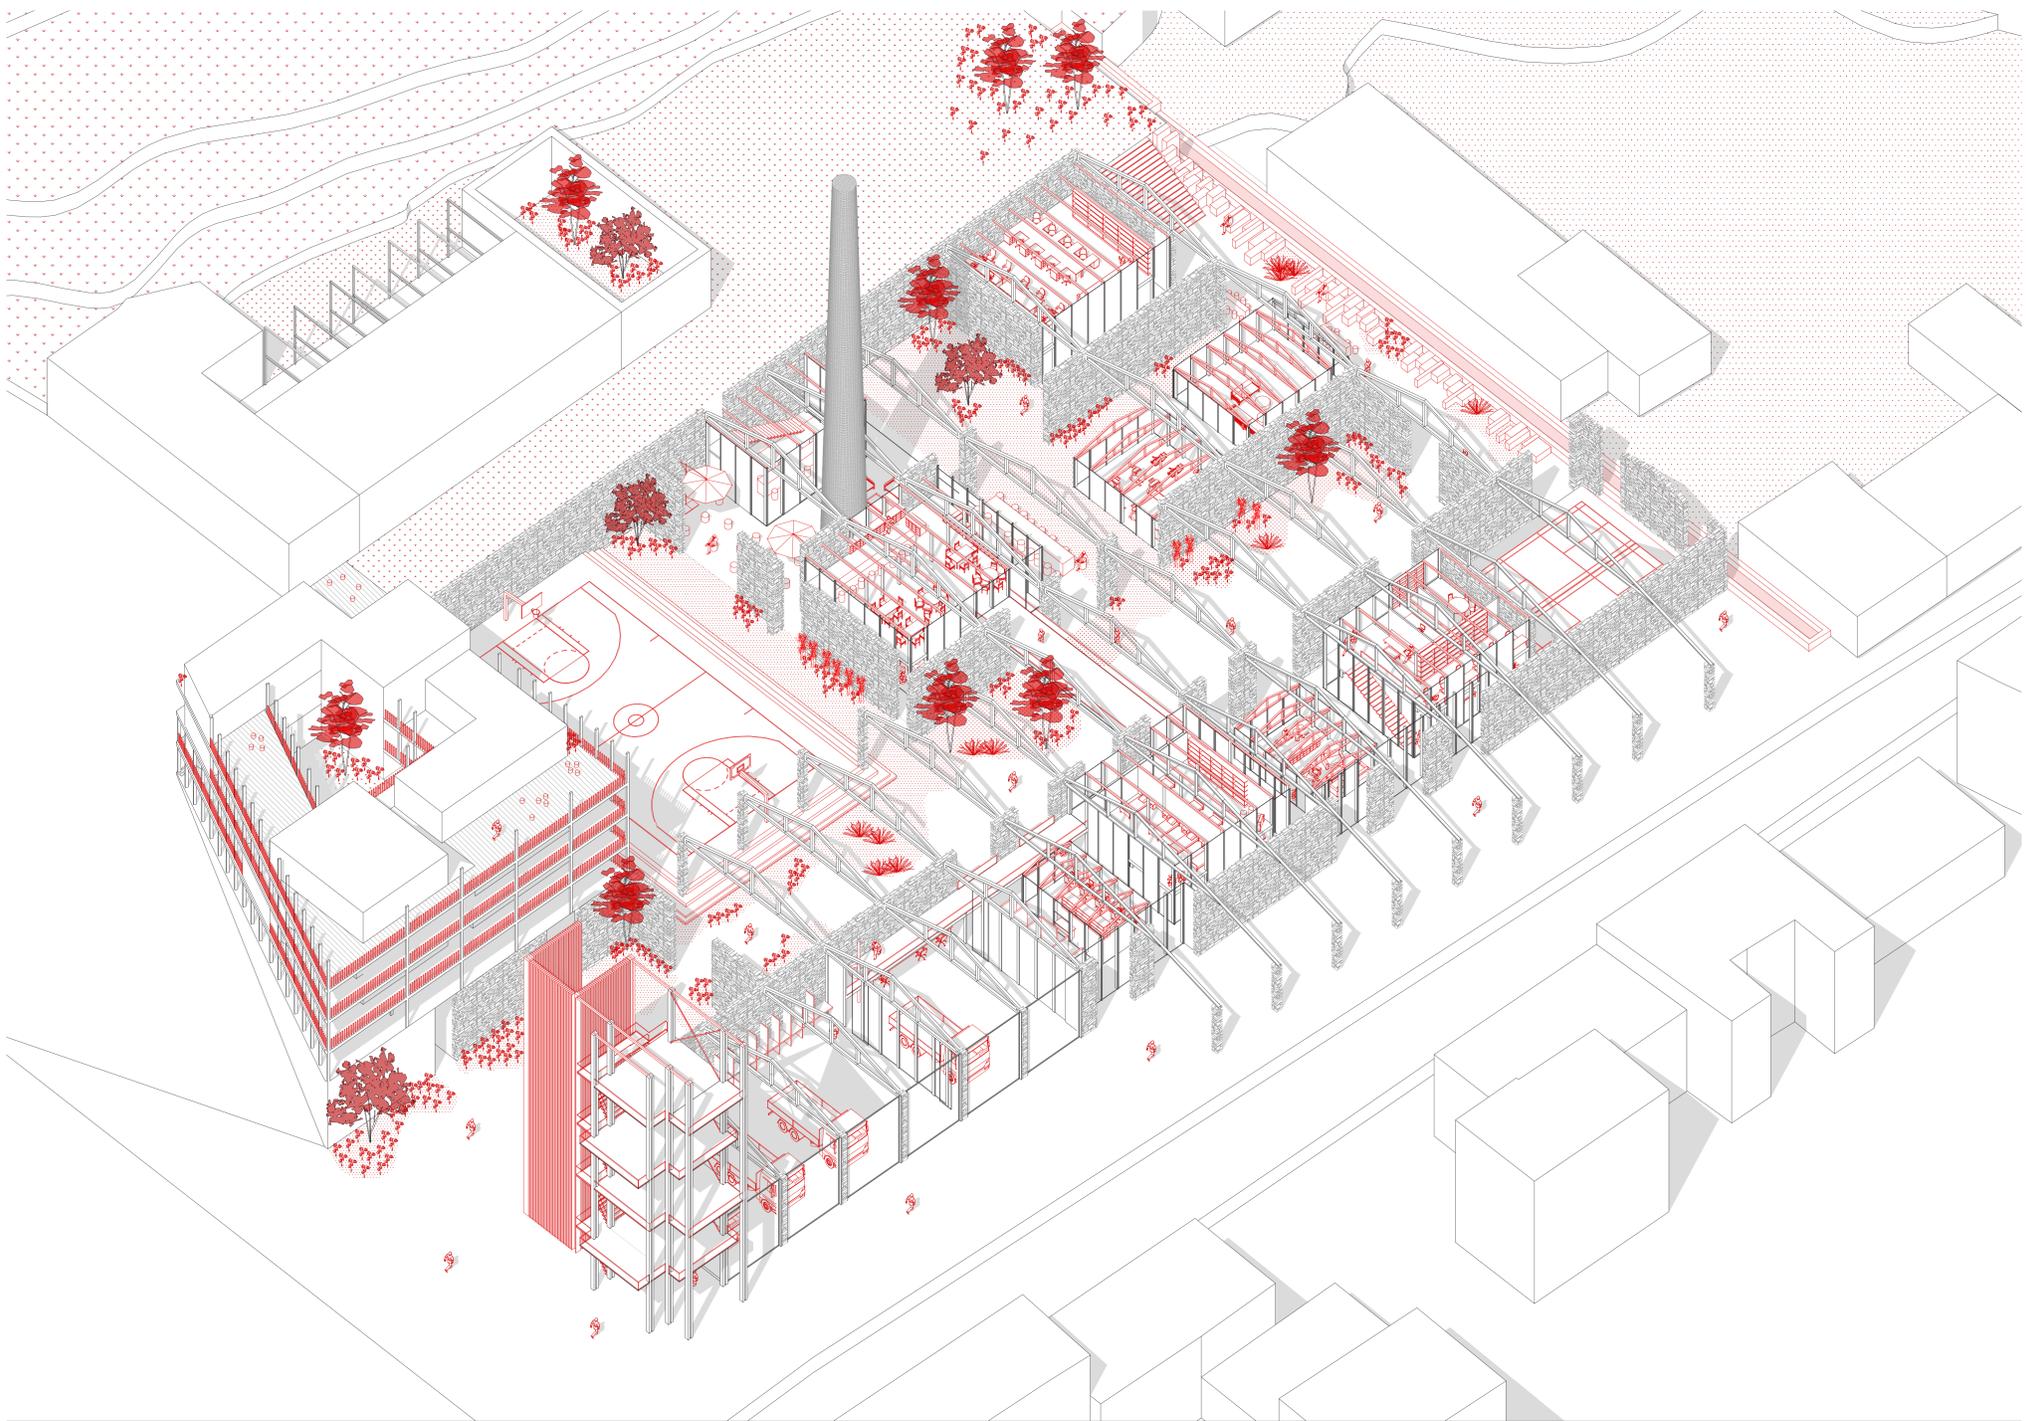

AXONOMÉTRIE DE LA CASERNE

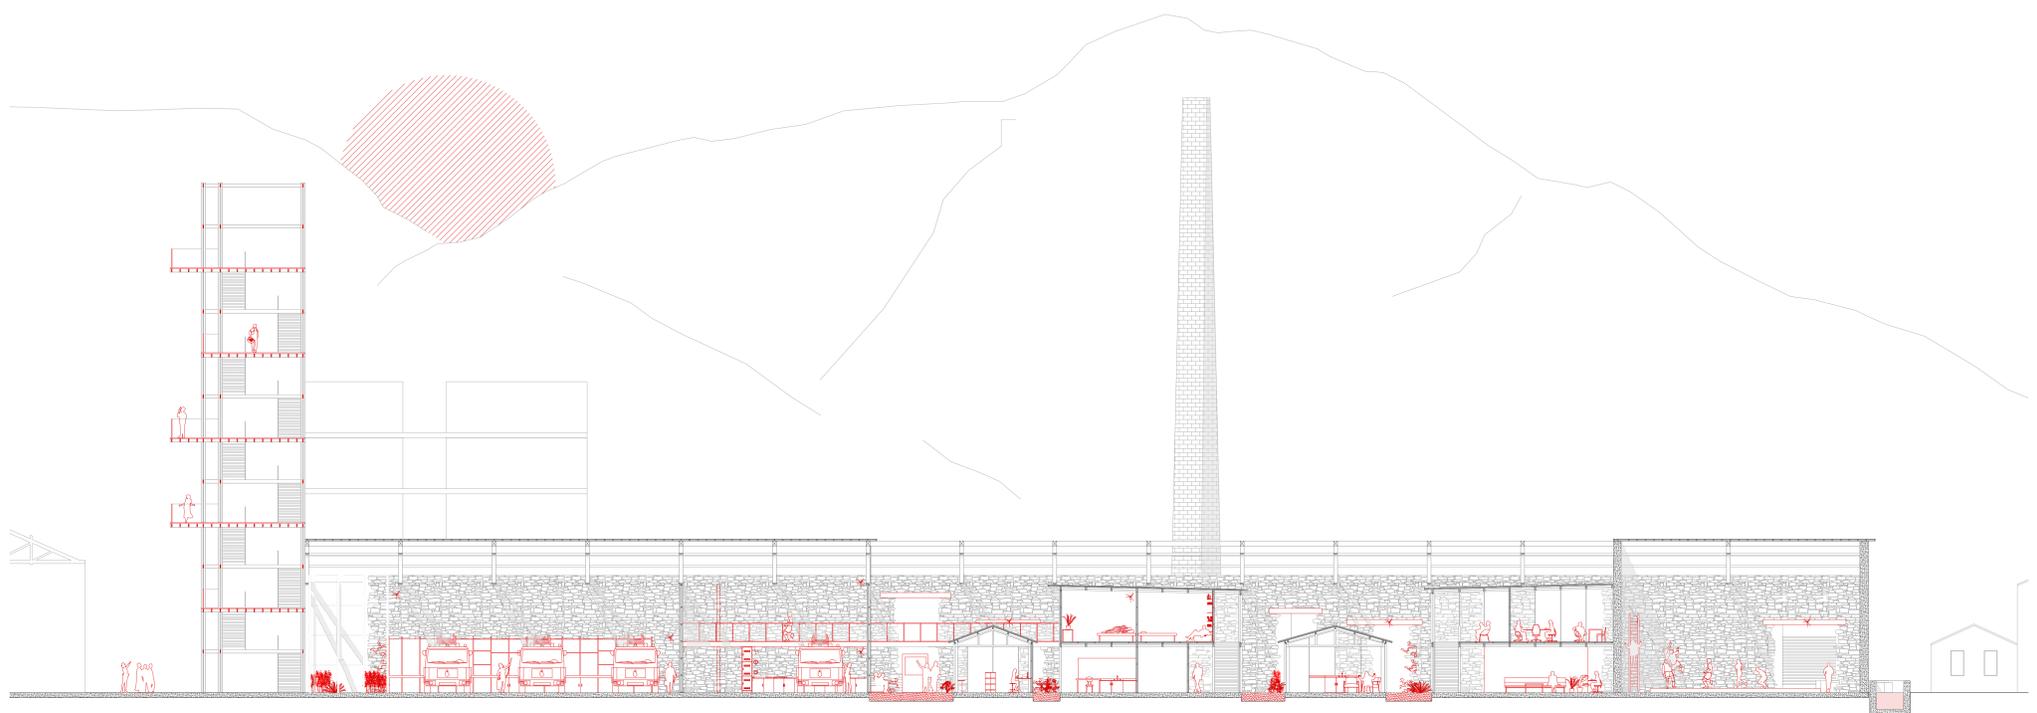

COUPE LONGITUDINALE

