




Perspective - Vue depuis les hauteurs de Sainte-Adresse



Collage - Vue depuis le large de la Manche

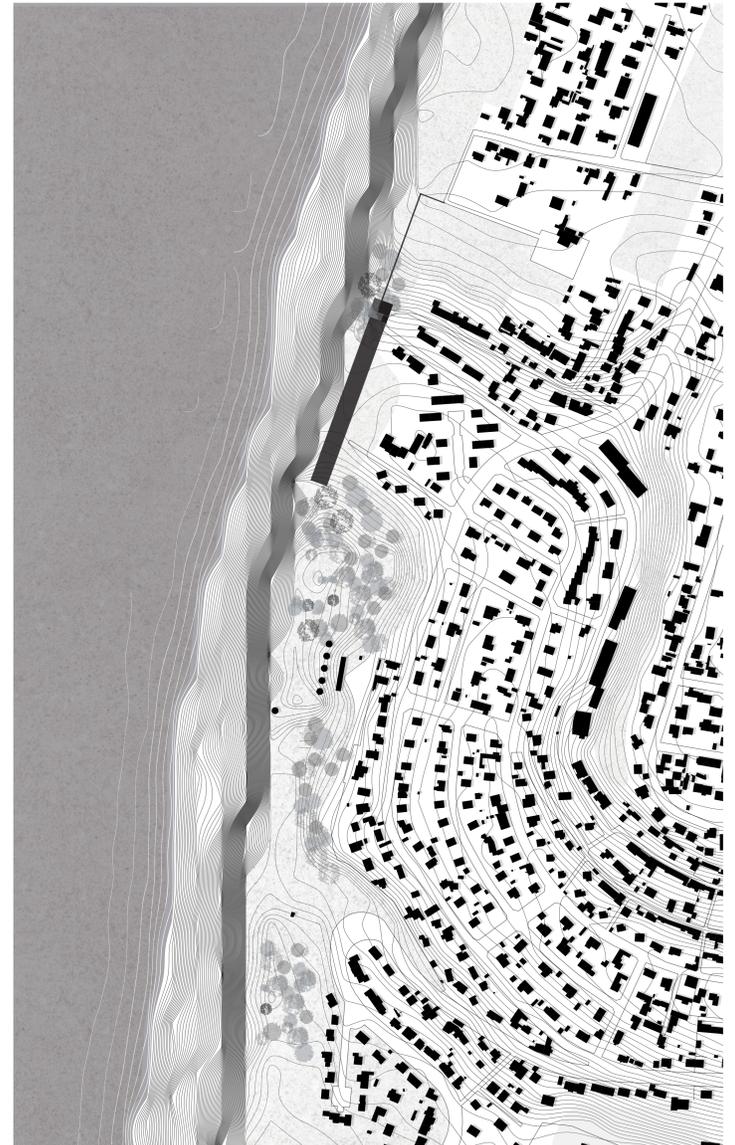

Plan de situation - Commune de Sainte-Adresse et sa topographie




Perspective - Une salle d'exposition, l'entre-deux



Perspective - Une opacité transparente



Franchissement

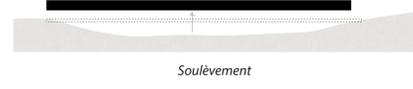

Soulèvement




Encrage au sol




Encastrement




Fragmentation

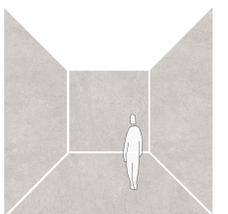


Rapport au ciel

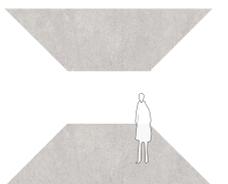

Rapport à l'horizon

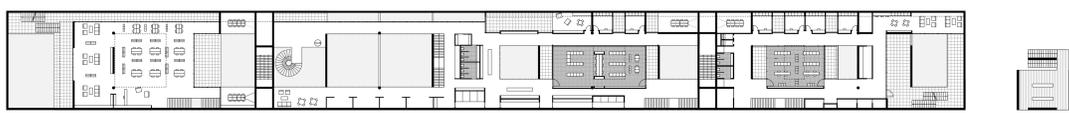


Plan de Niveau 3 - Un centre de recherche et bibliothèque

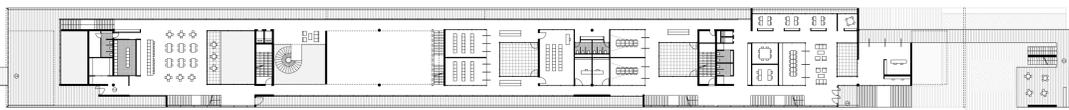

Plan de Niveau 2 - Espace de sensibilisation et restaurant

Echelle - 1/500e

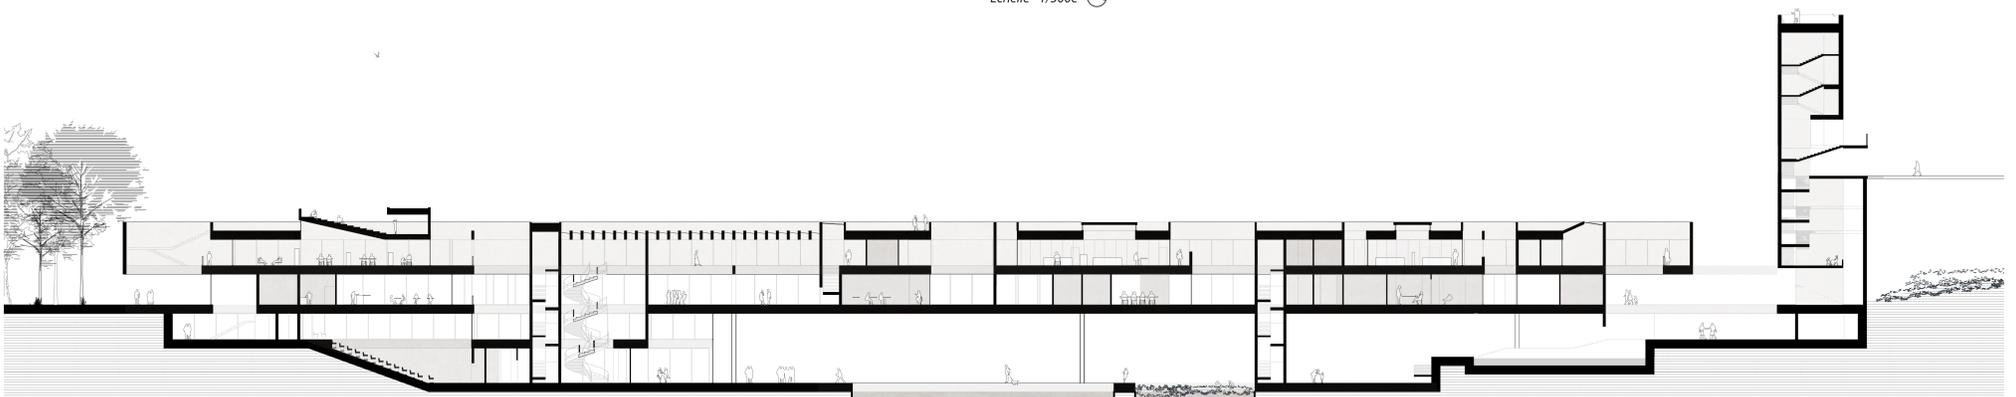

0 10m Coupe longitudinale - Une ligne habitée