

DIALOGUE AVEC LE CENTRE DE VILLE DE CACHAN ET VILLEJUIF  
PLAN DE SITUATION




PARCOURS ENTRE LES ÉCHELLES  
VUE PERSPECTIVE








VUE SUR LA SOUS FACE DU FORT  
COLLAGE PERSPECTIF



SOUS FACE ET RAPPORT AU SOL  
VUE PERSPECTIVE

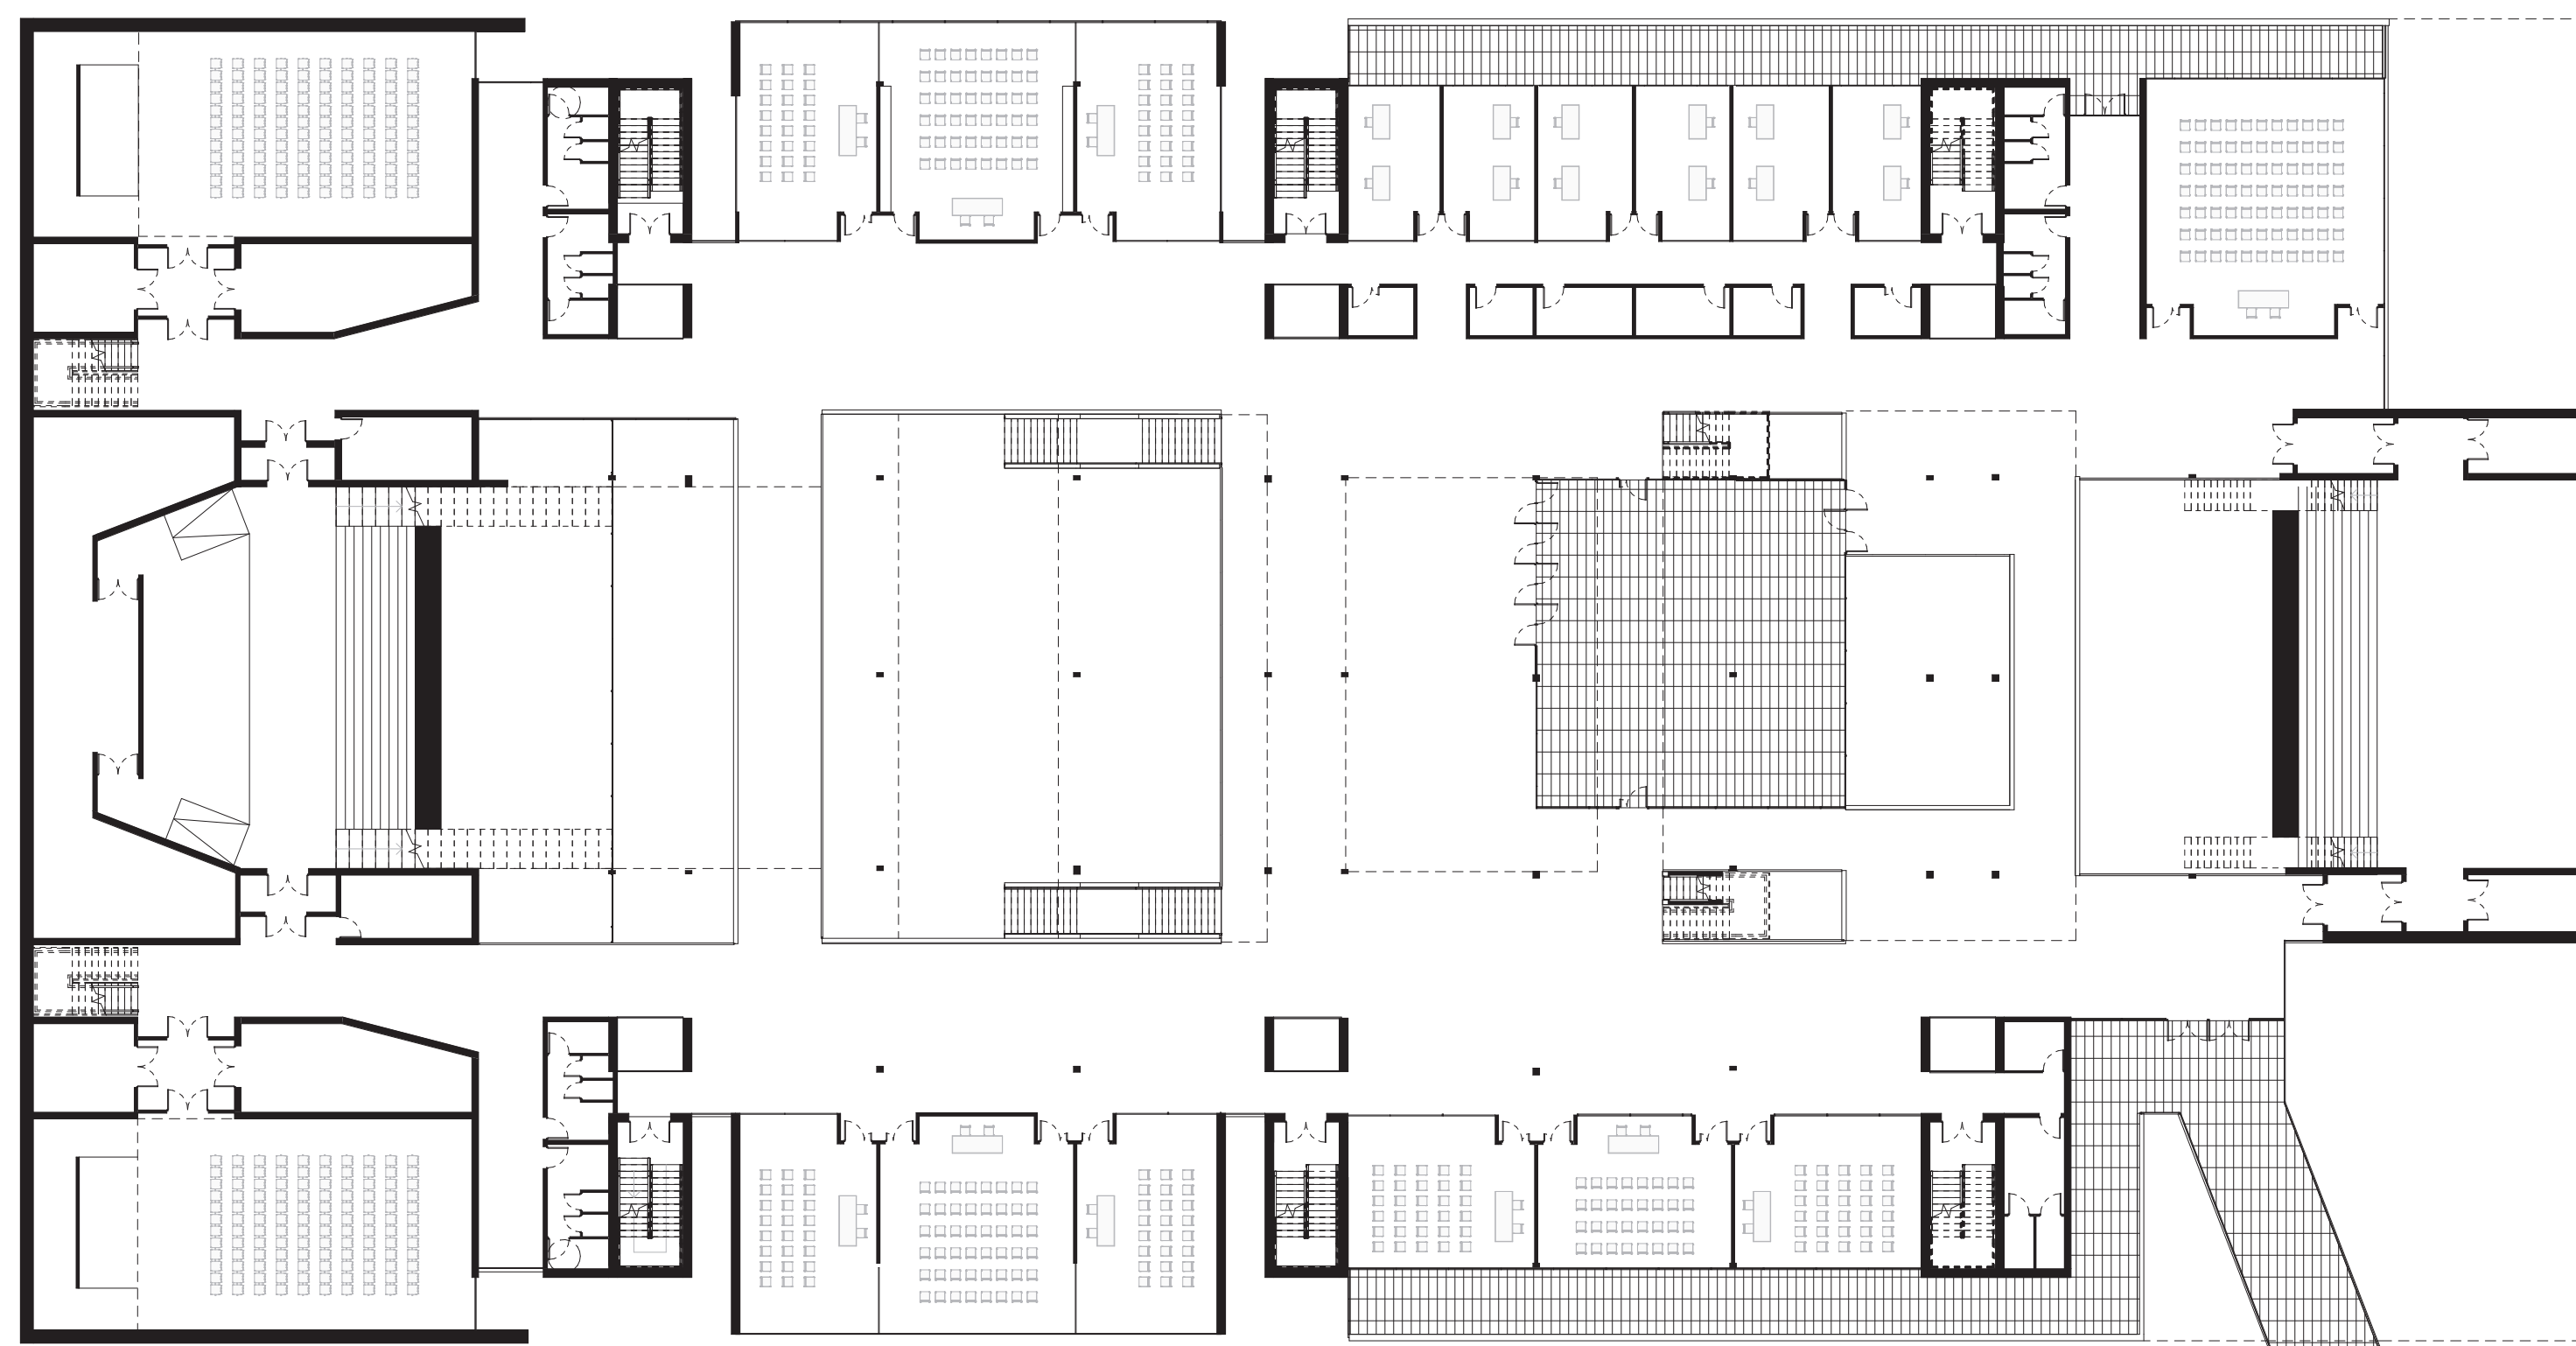

PLAN R+3  
1.200<sup>ème</sup>

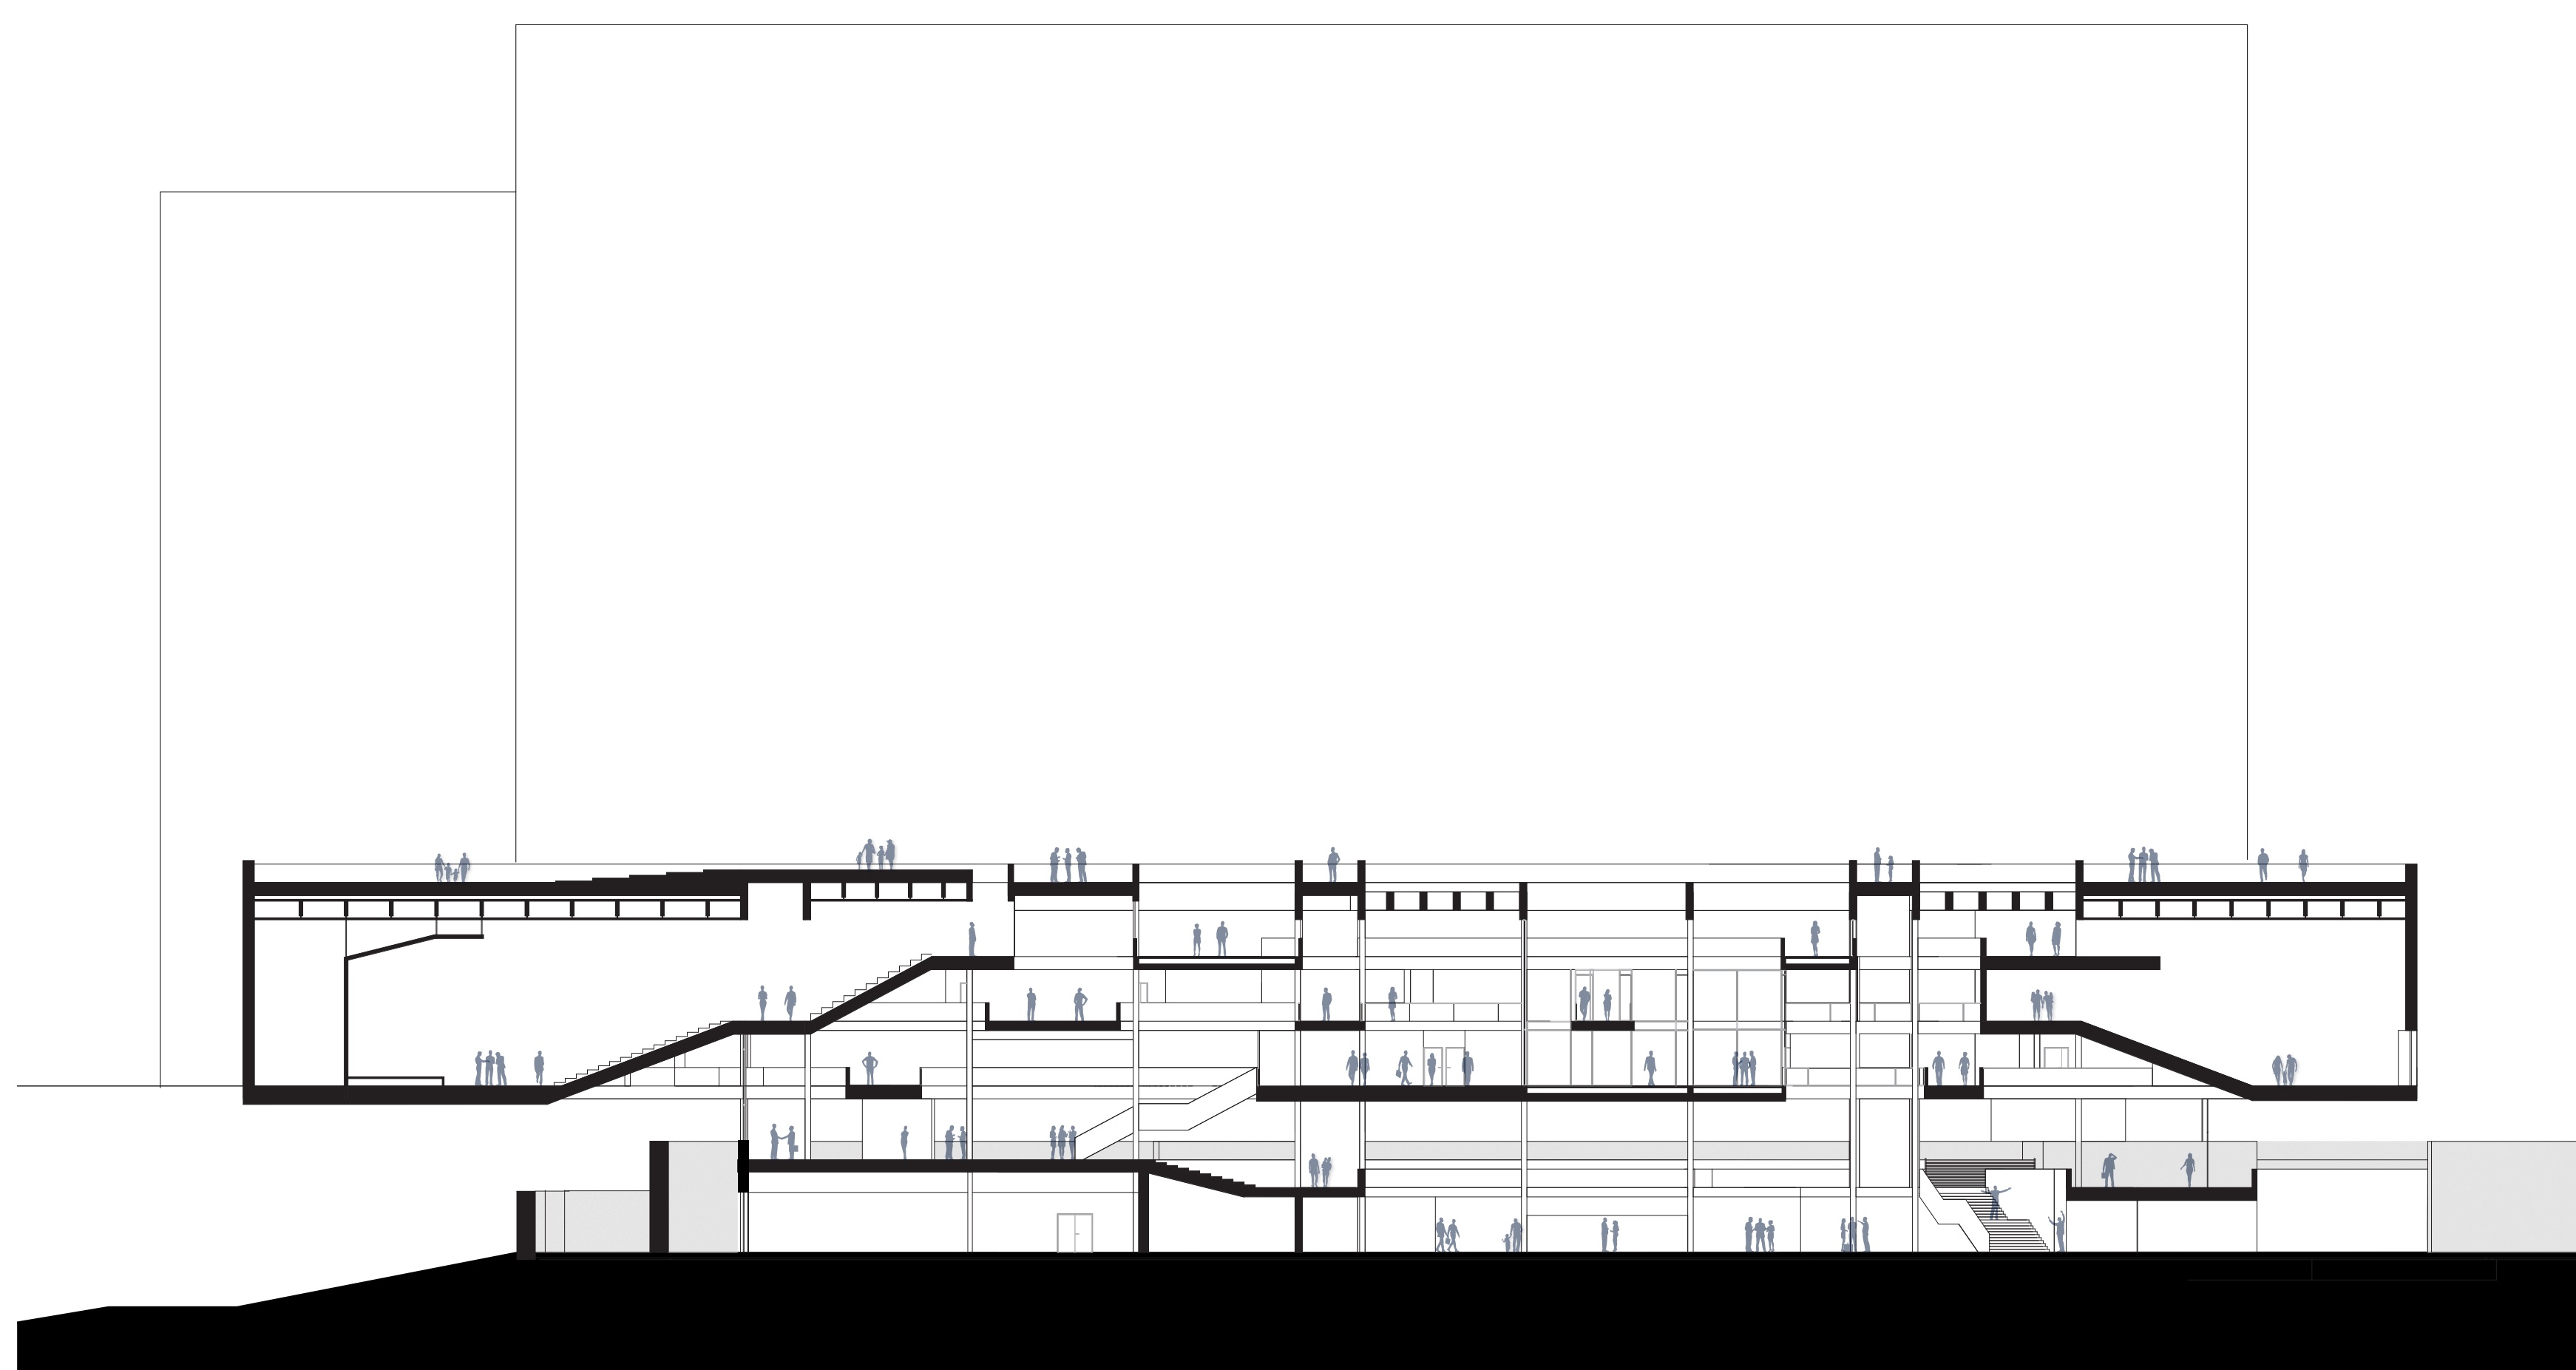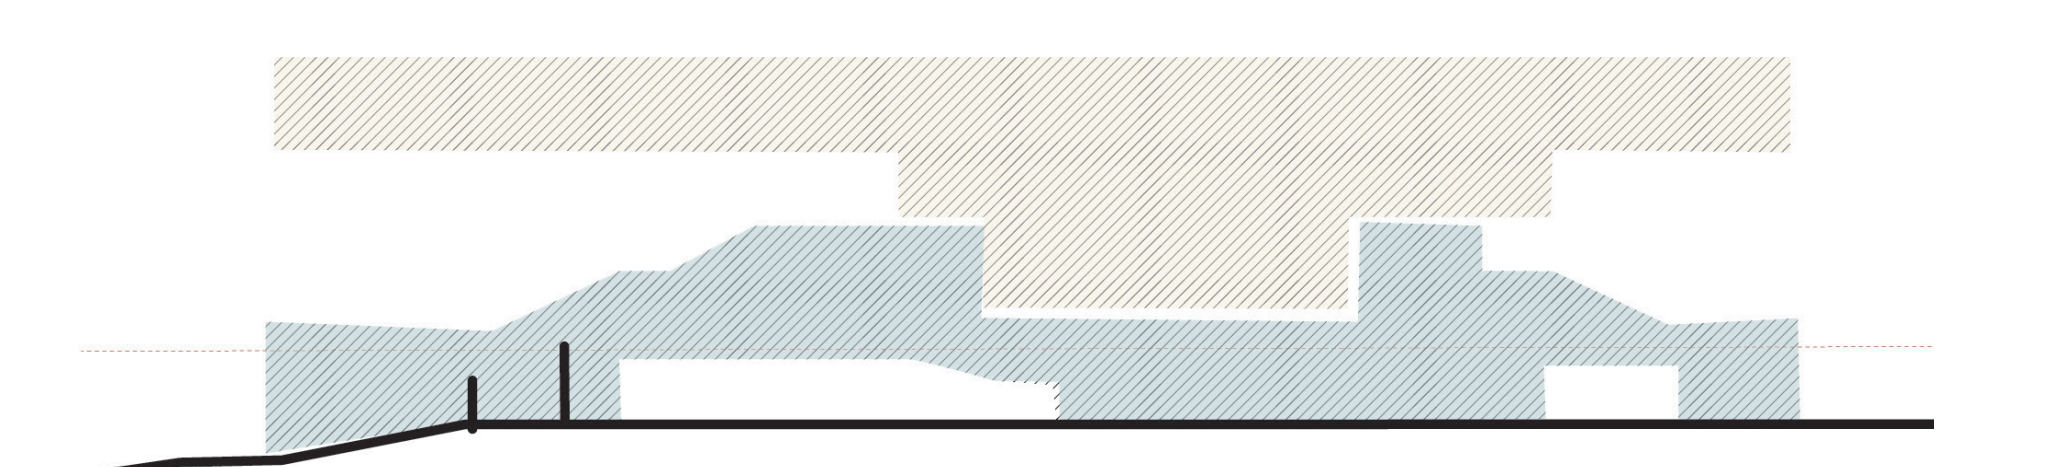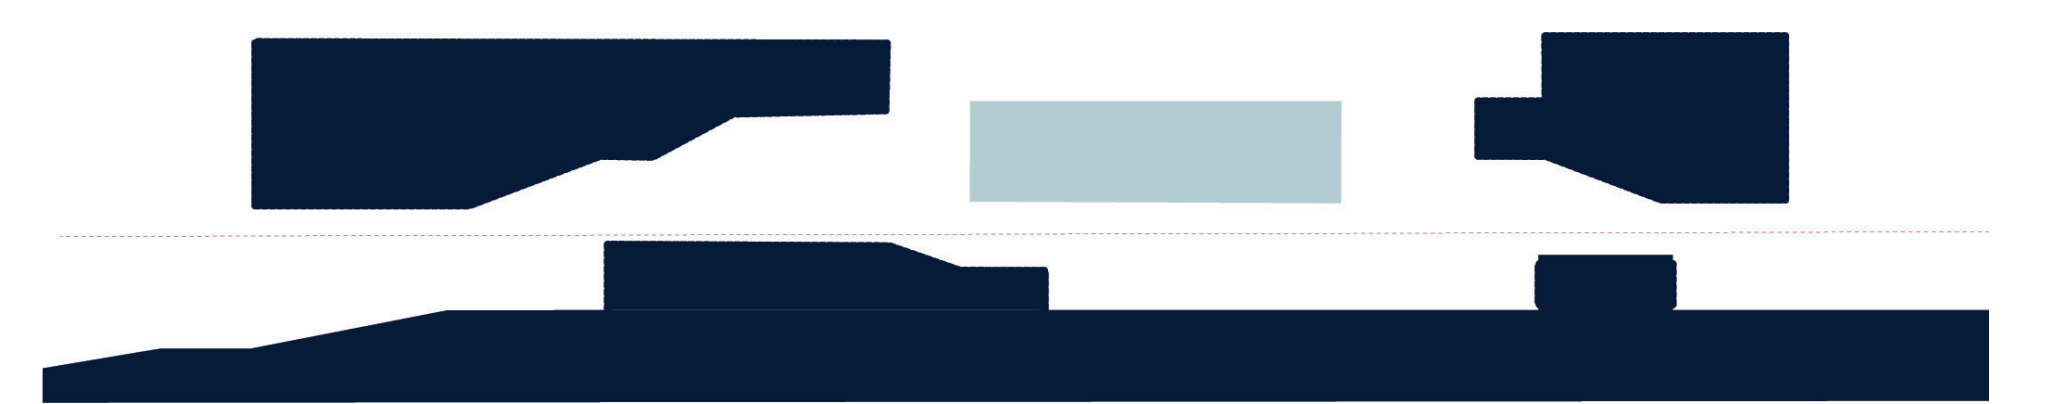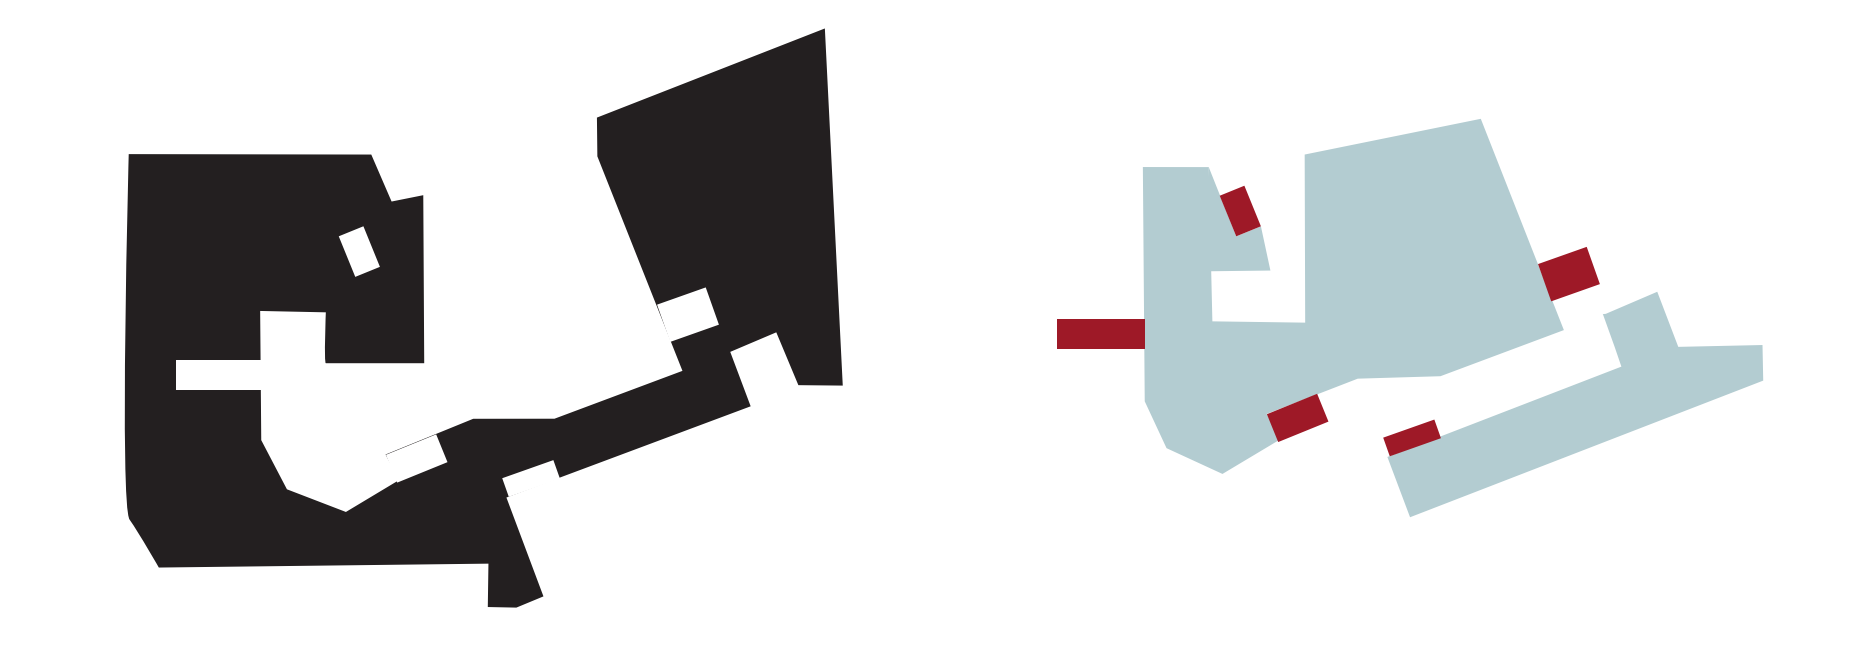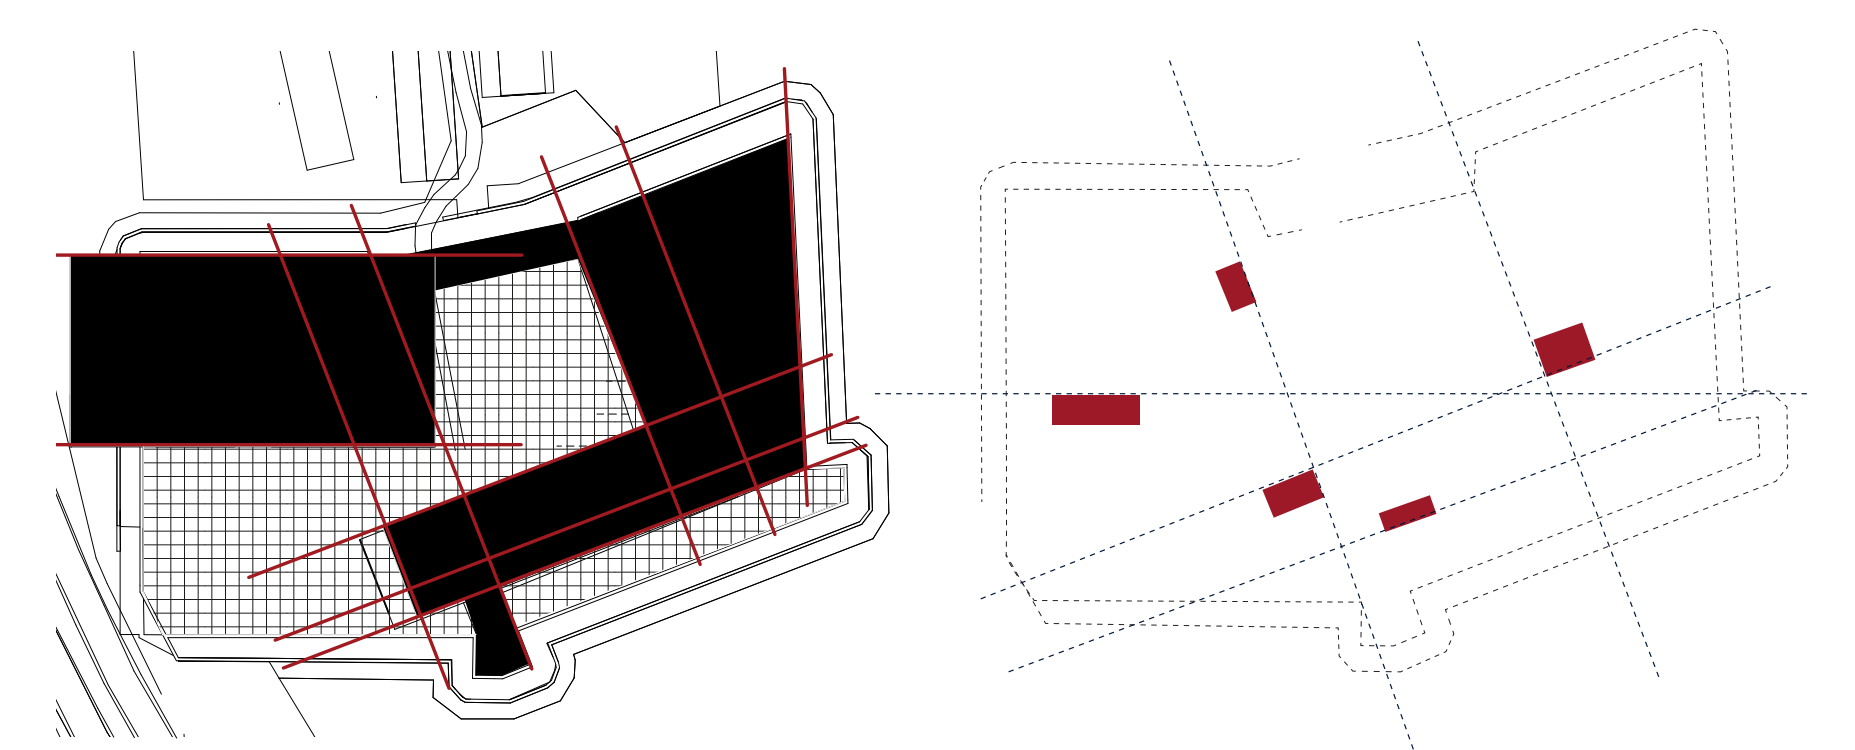

COUPE LONGITUDINALE DU CENTRE DE CONFÉRENCE