

# LA FABRIQUE CULINAIRE


## LA RÉHABILITATION DE L'ÎLOT DE LA HALLE GUILLOU

### IVRY -SUR -SEINE

YOUSRA REGHIS



Perspective principale du boulevard Vaillant Couturier

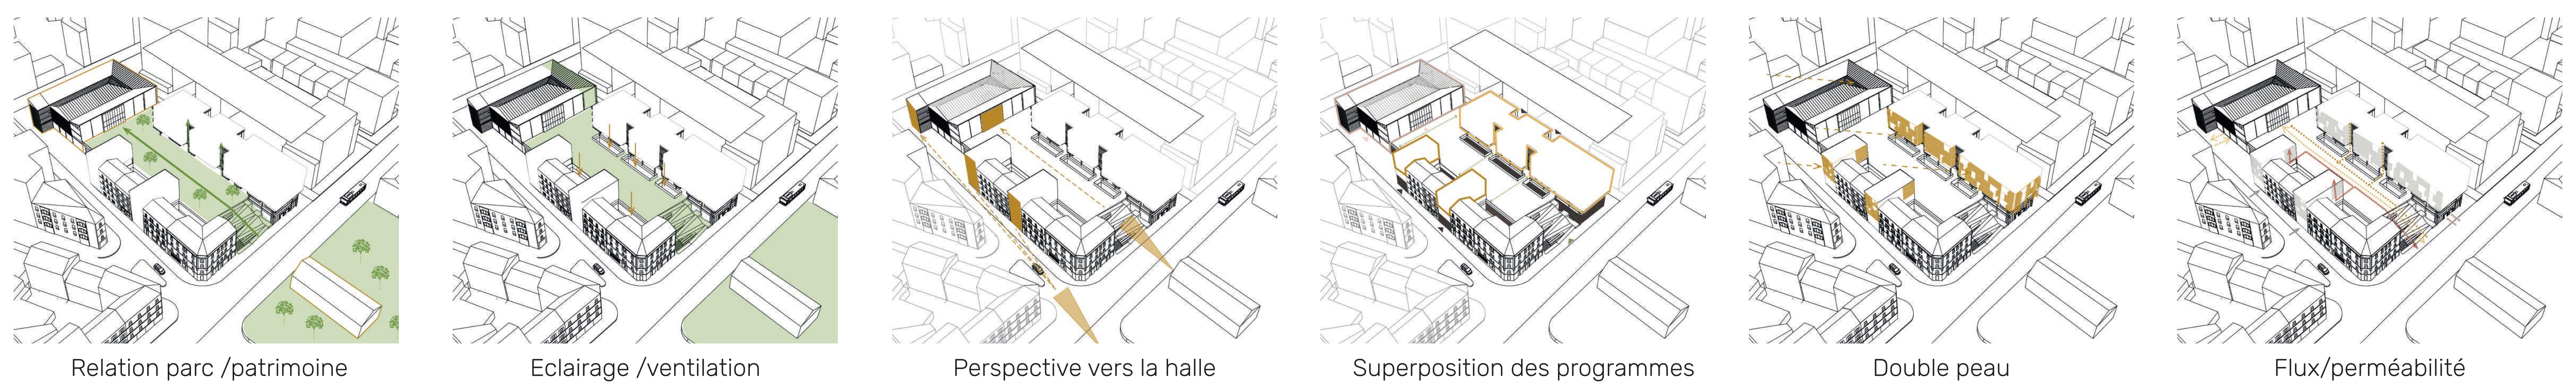

Relation parc /patrimoine


Eclairage /ventilation

Perspective vers la halle

Superposition des programmes

Double peau

Flux/perméabilité

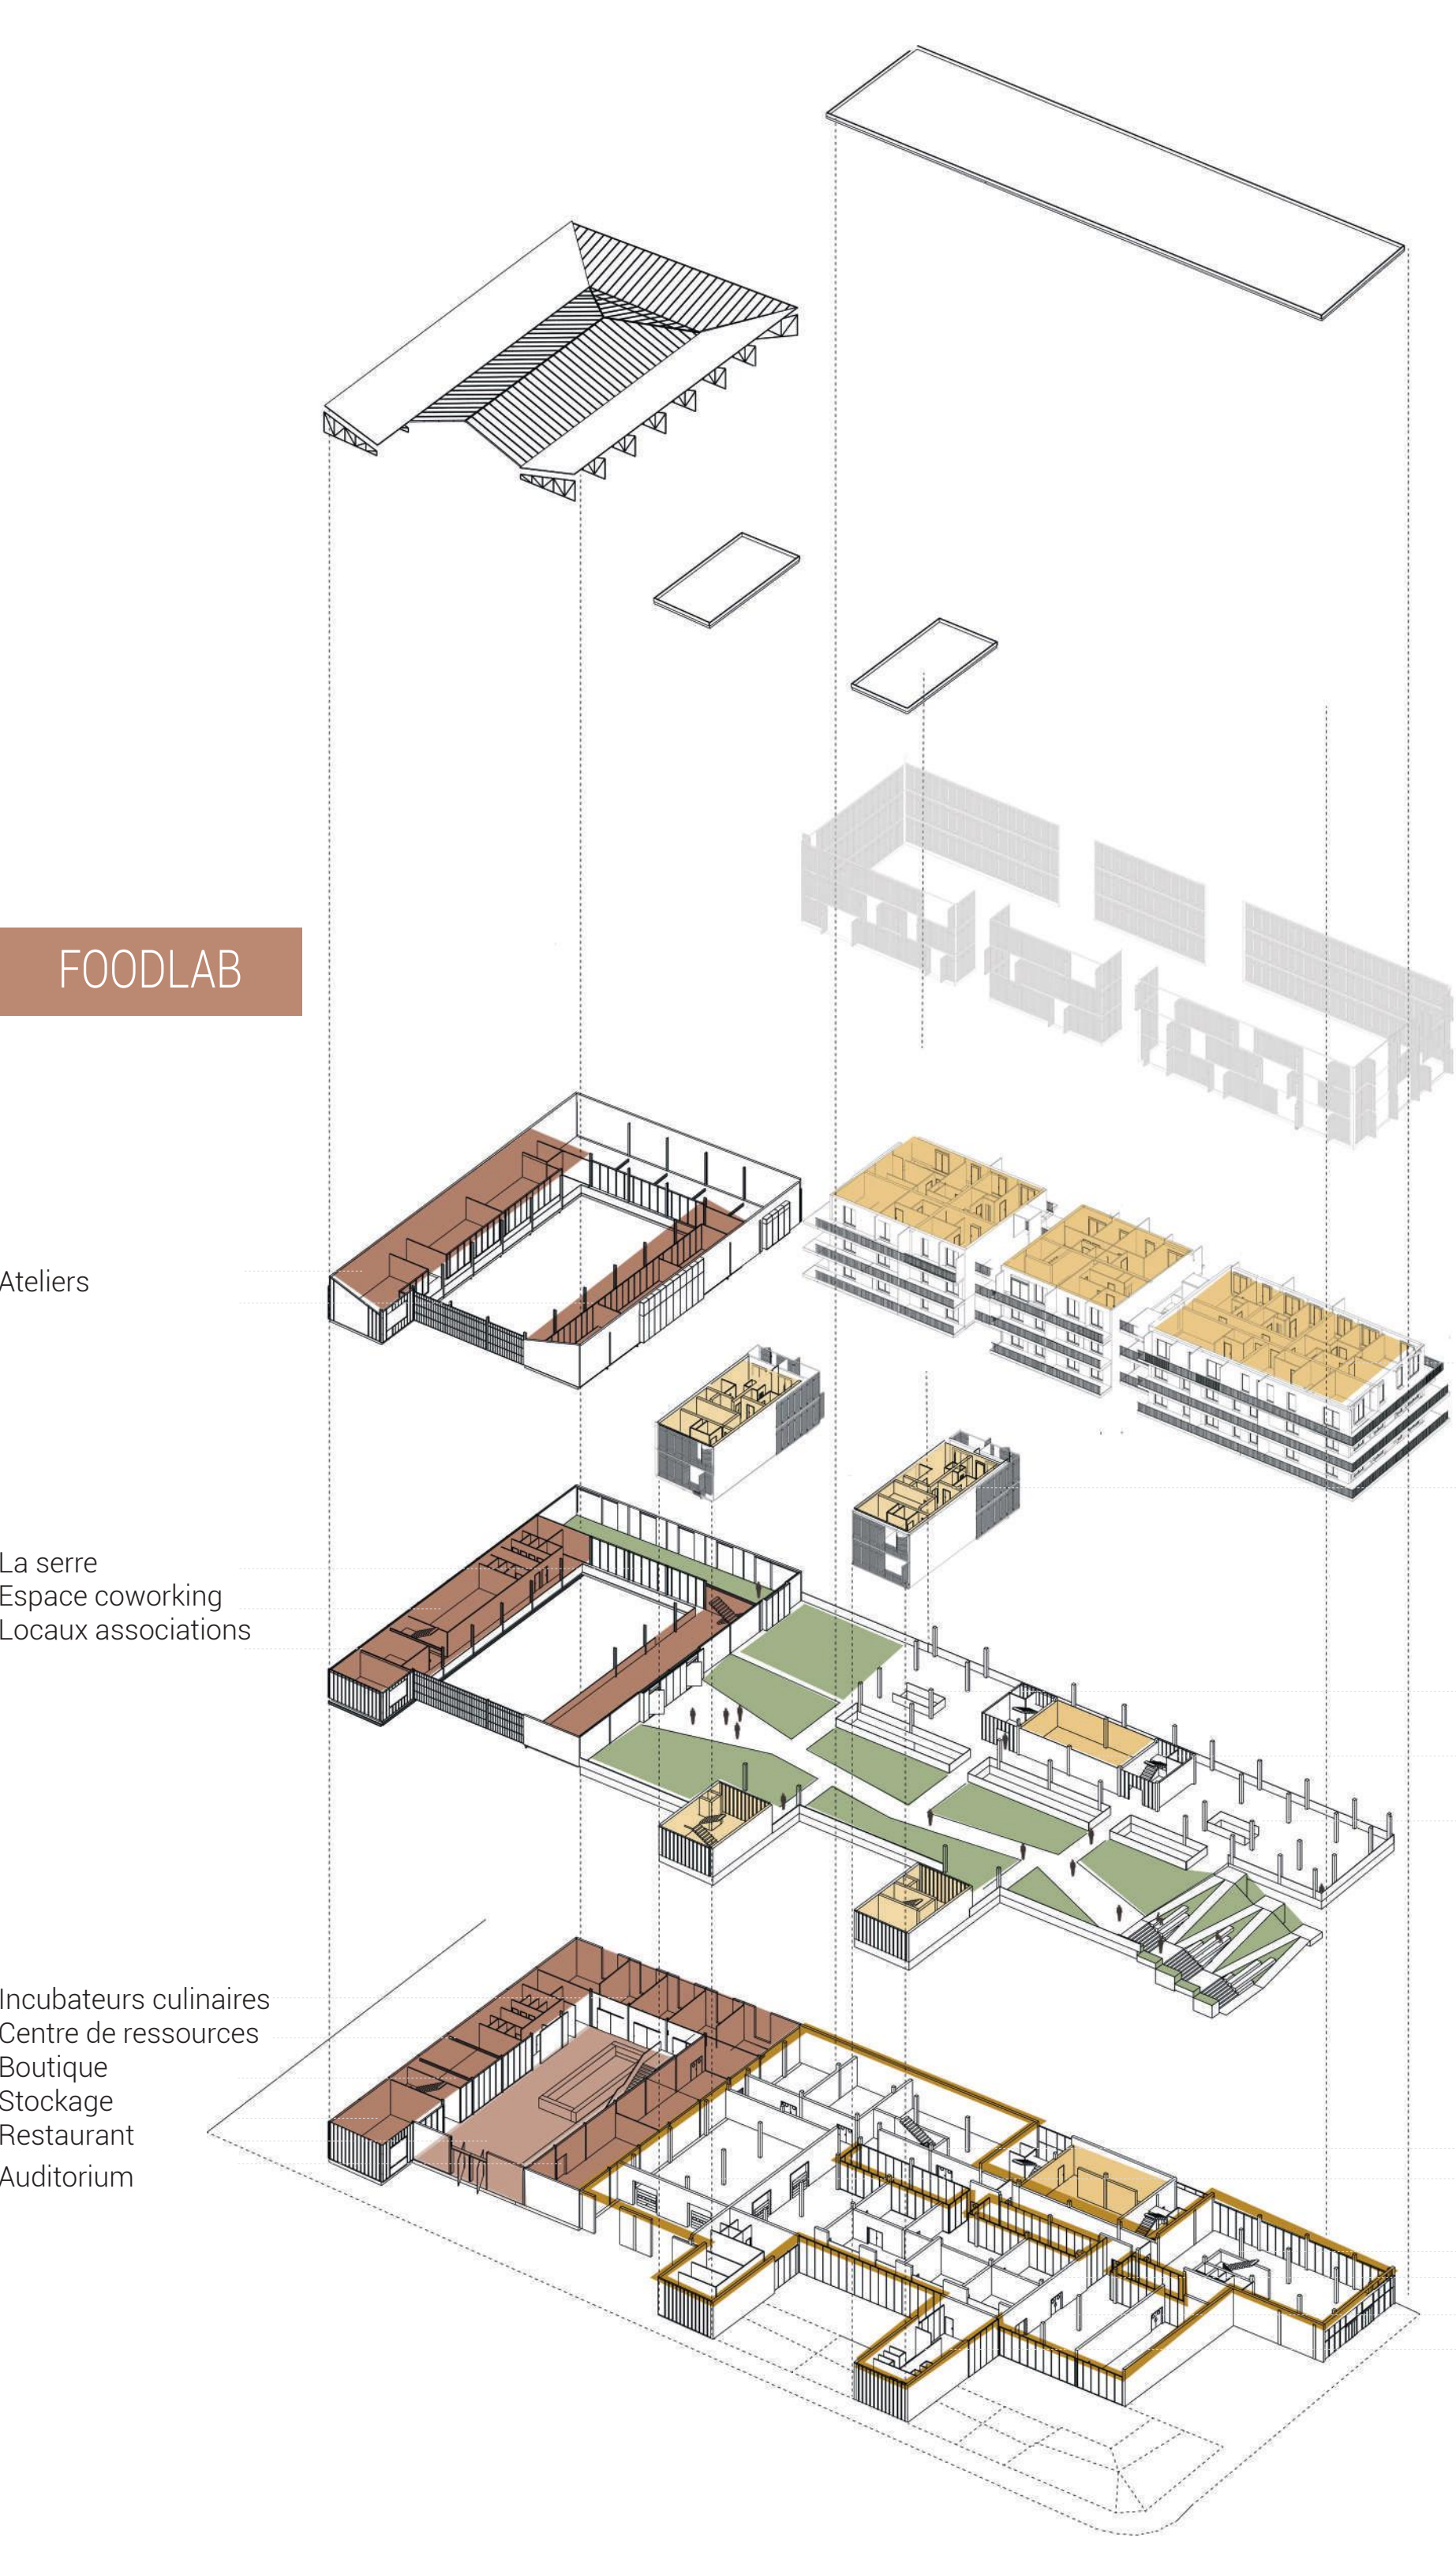

- FOODLAB**
- Ateliers
- La serre  
Espace coworking  
Locaux associations
- Incubateurs culinaires  
Centre de ressources  
Boutique  
Stockage  
Restaurant  
Auditorium
- Logement**
- Logement collectif
- Logement pour étudiants
- Jardin**
- Potager
- Salle polyvalente
- Terrasse
- Cuisine centrale**
- Stockage
- Quai de livraison
- Cantine
- Plonge
- Cuisine
- Vestiaires
- Bureaux

Axonométrie programmatique



Plan R+1 -jardin-



Espace central - halle Guillou -



Le potager



Coupe longitudinale