

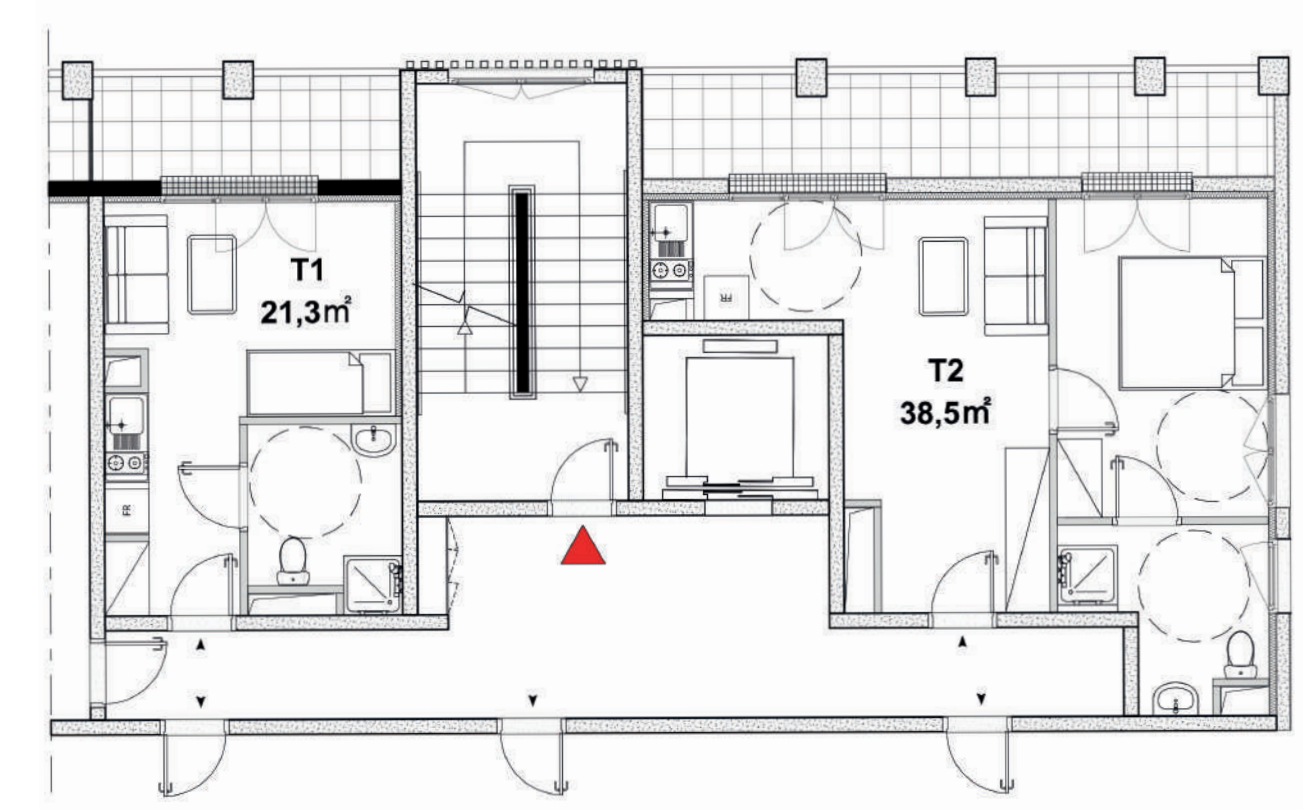
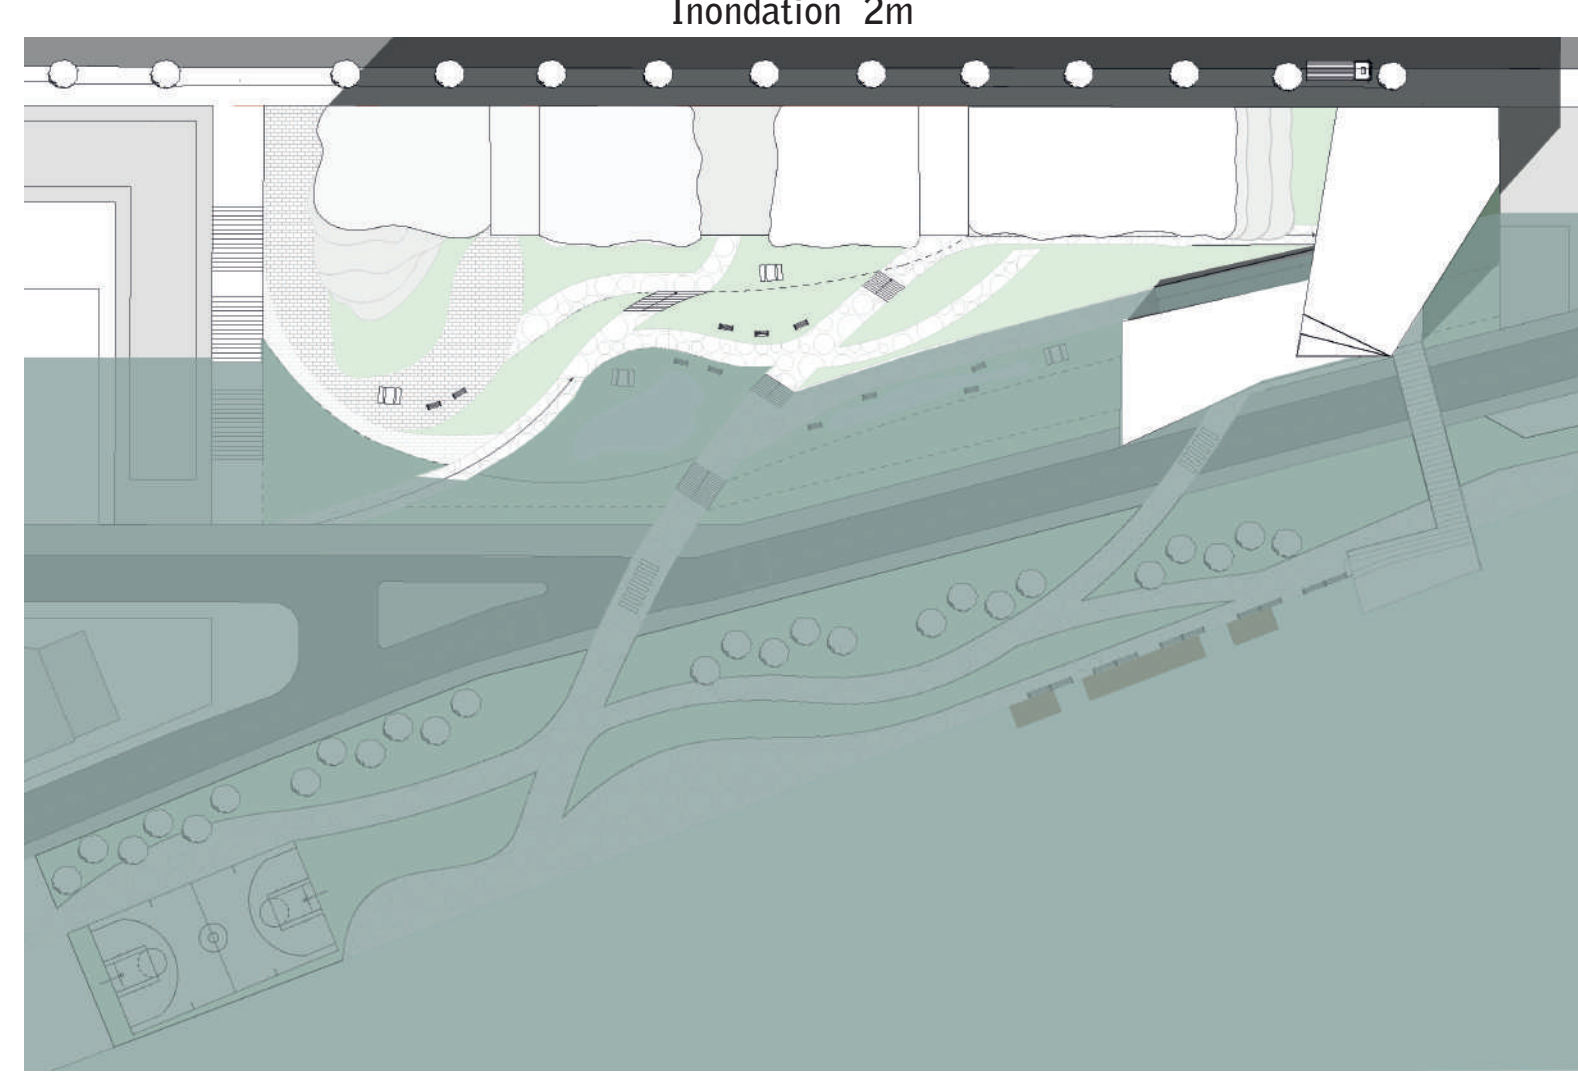
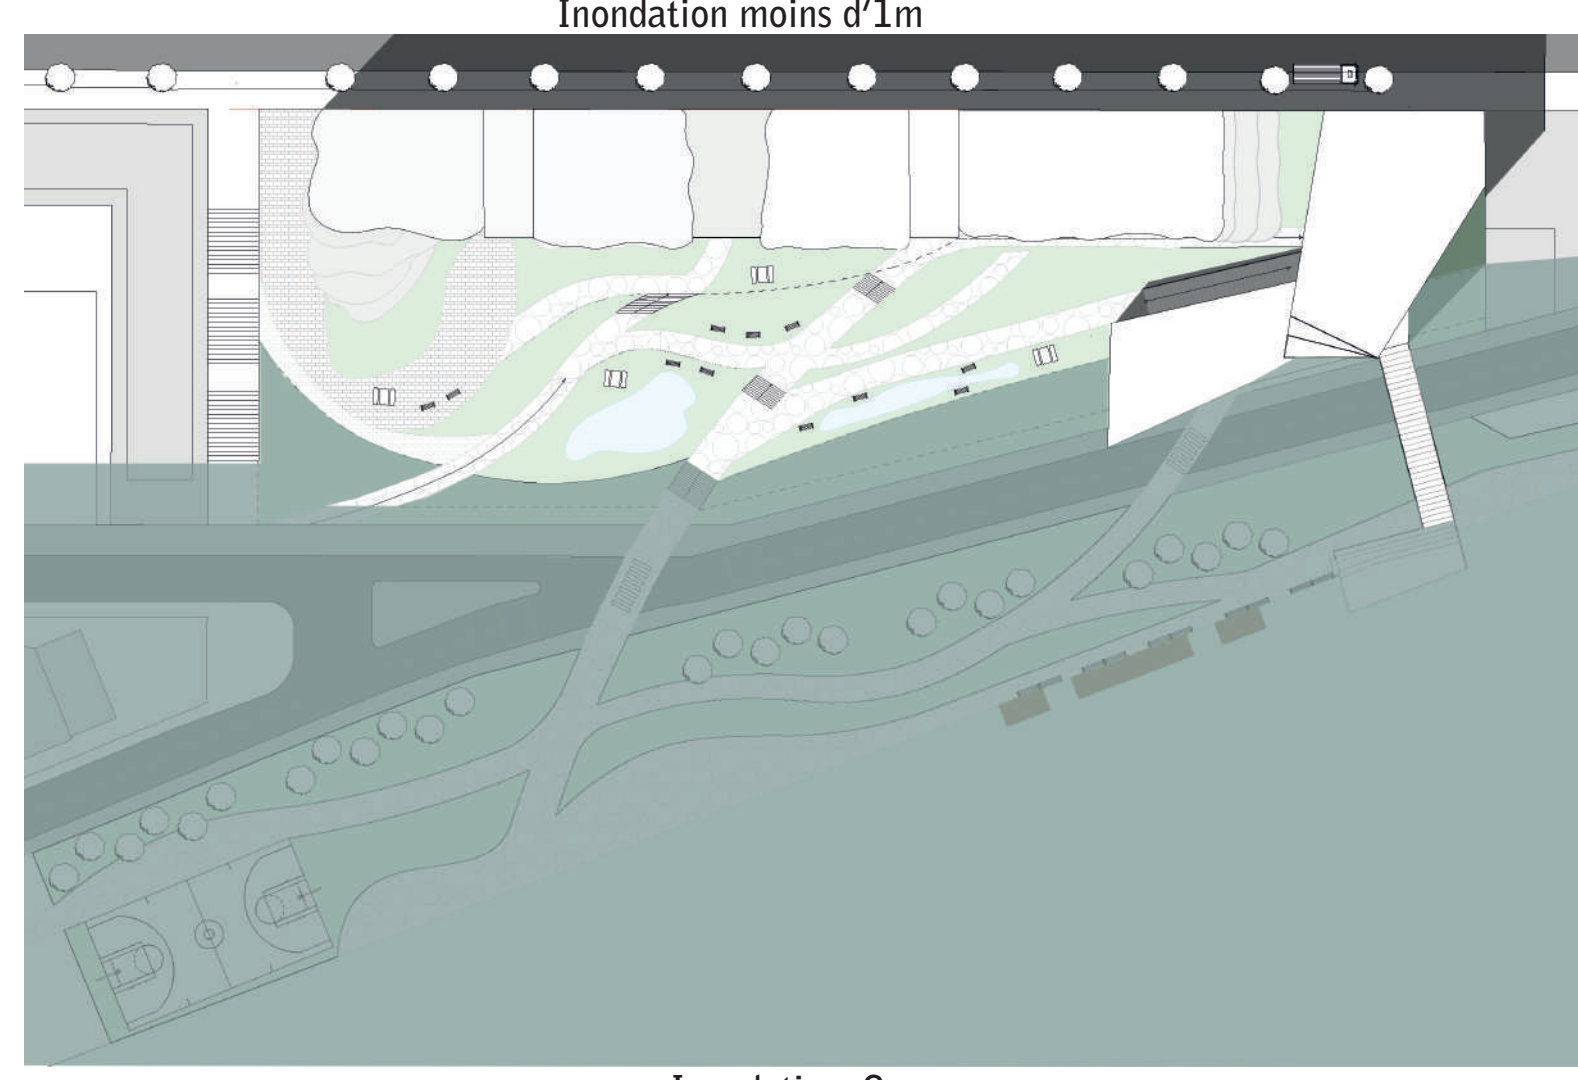
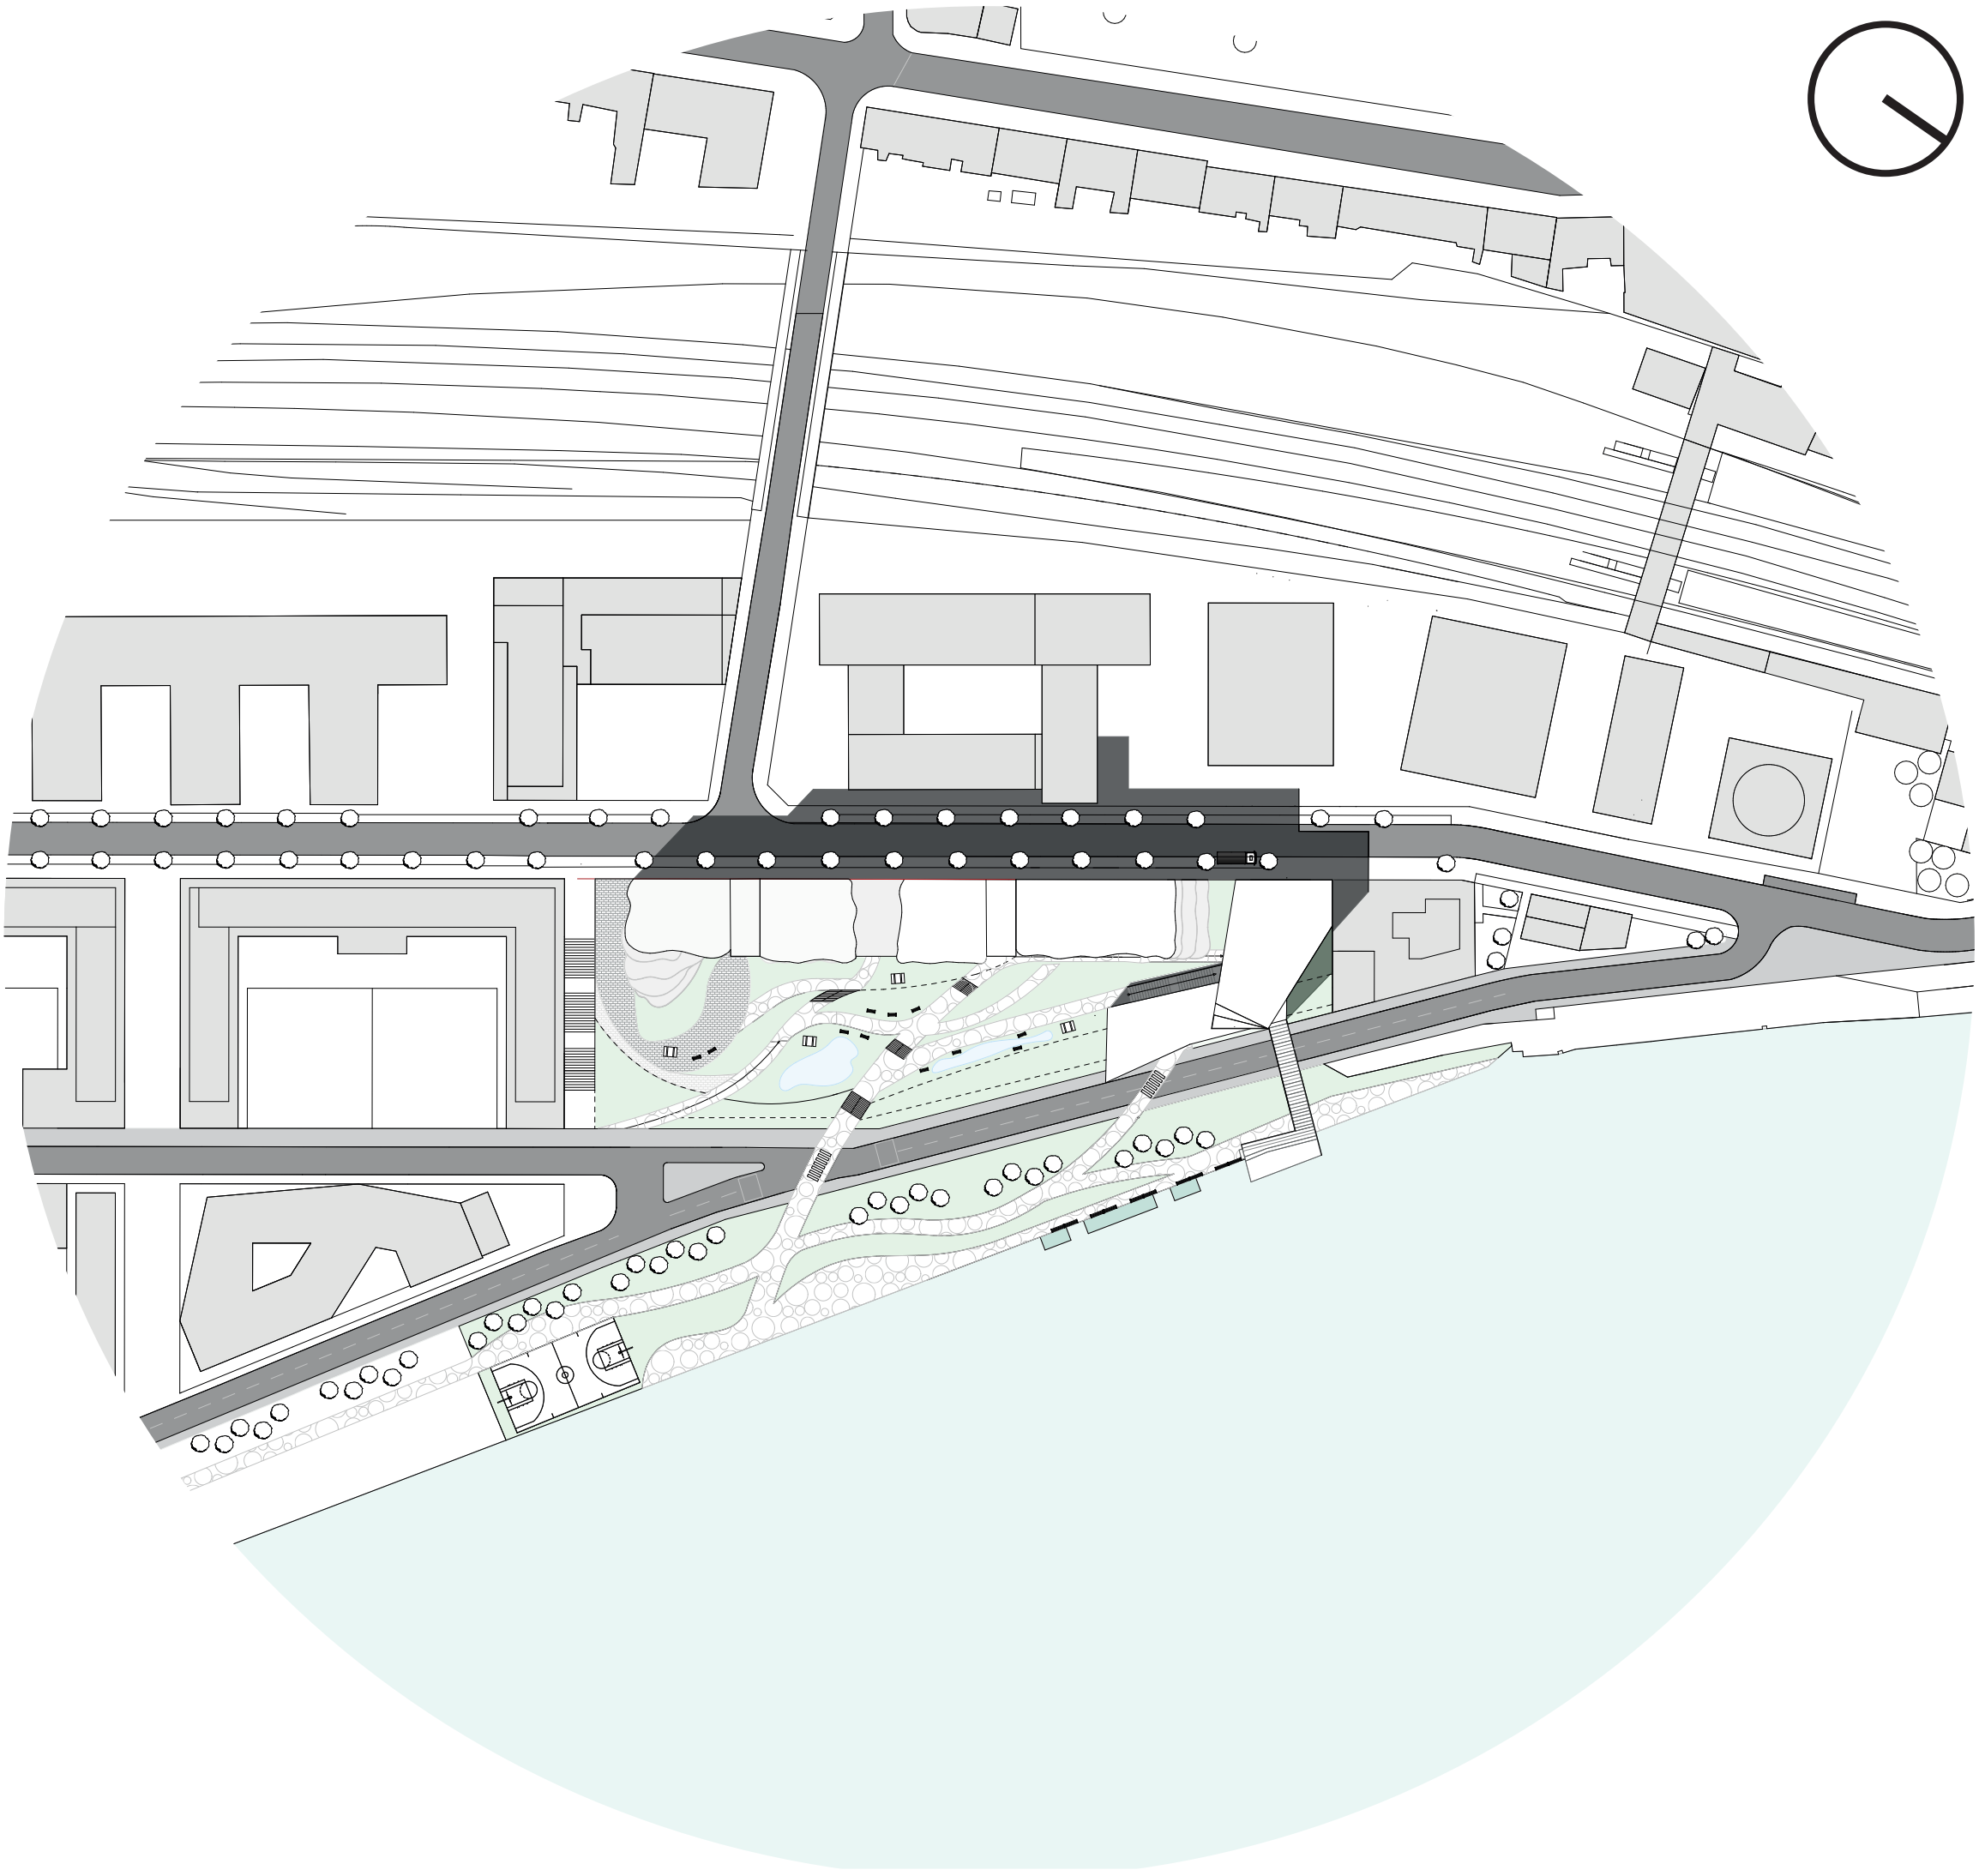
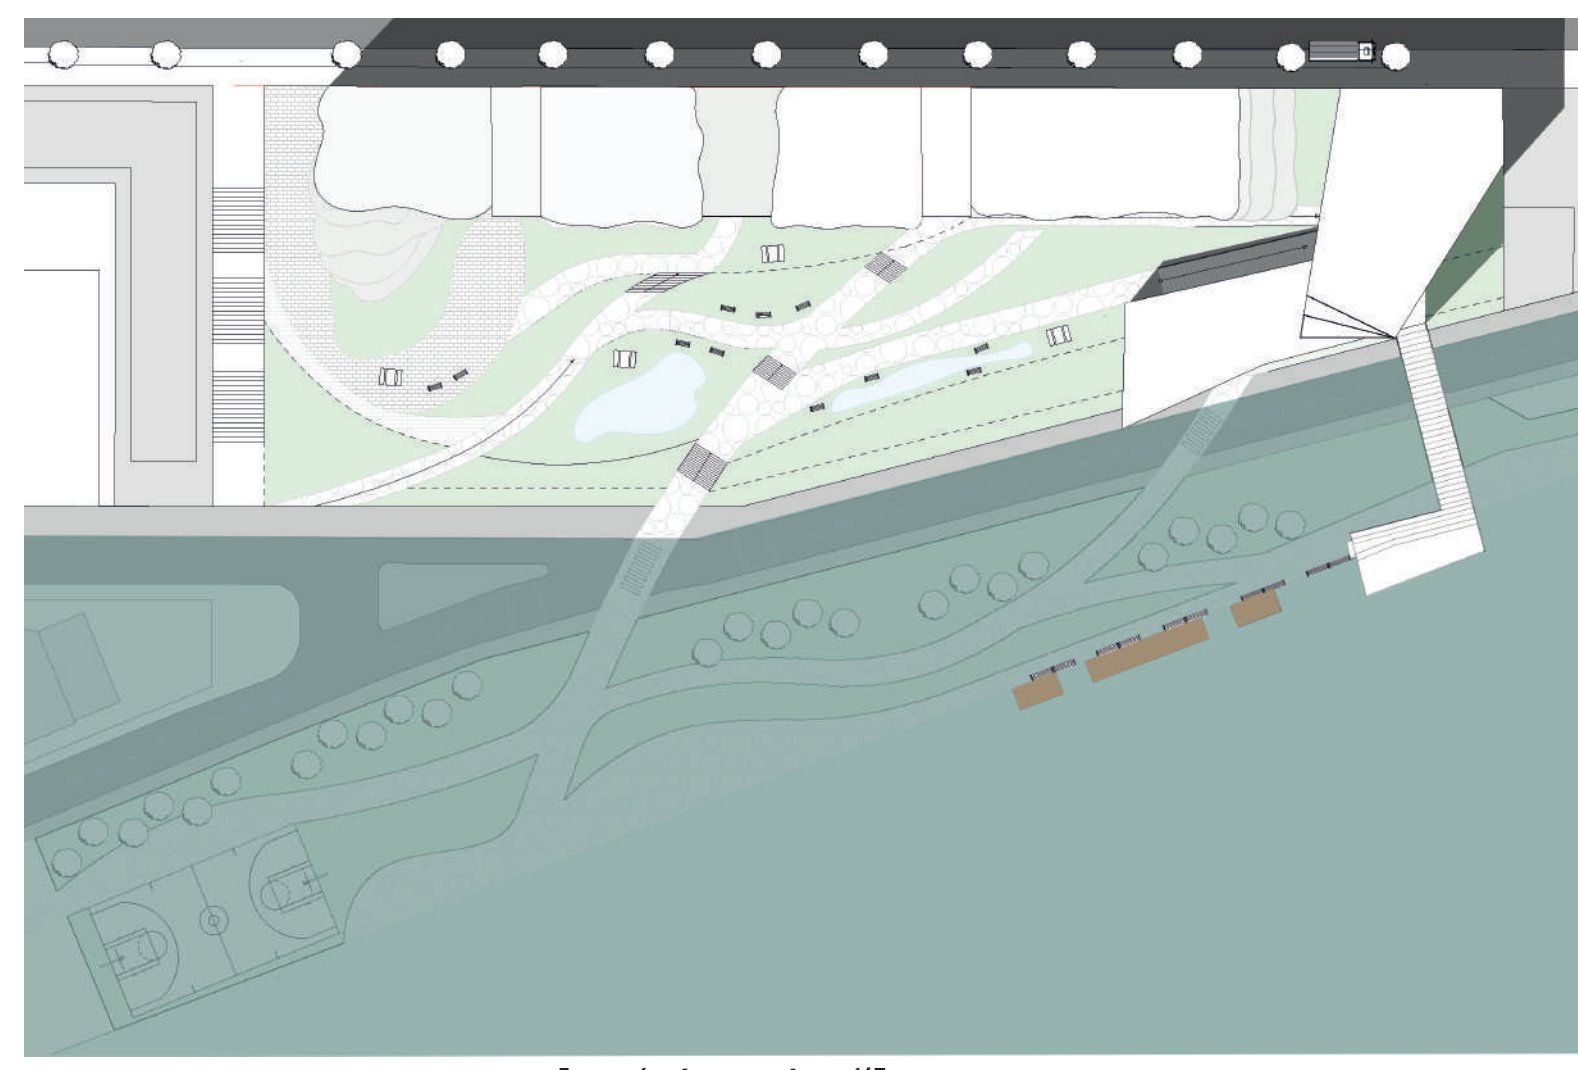
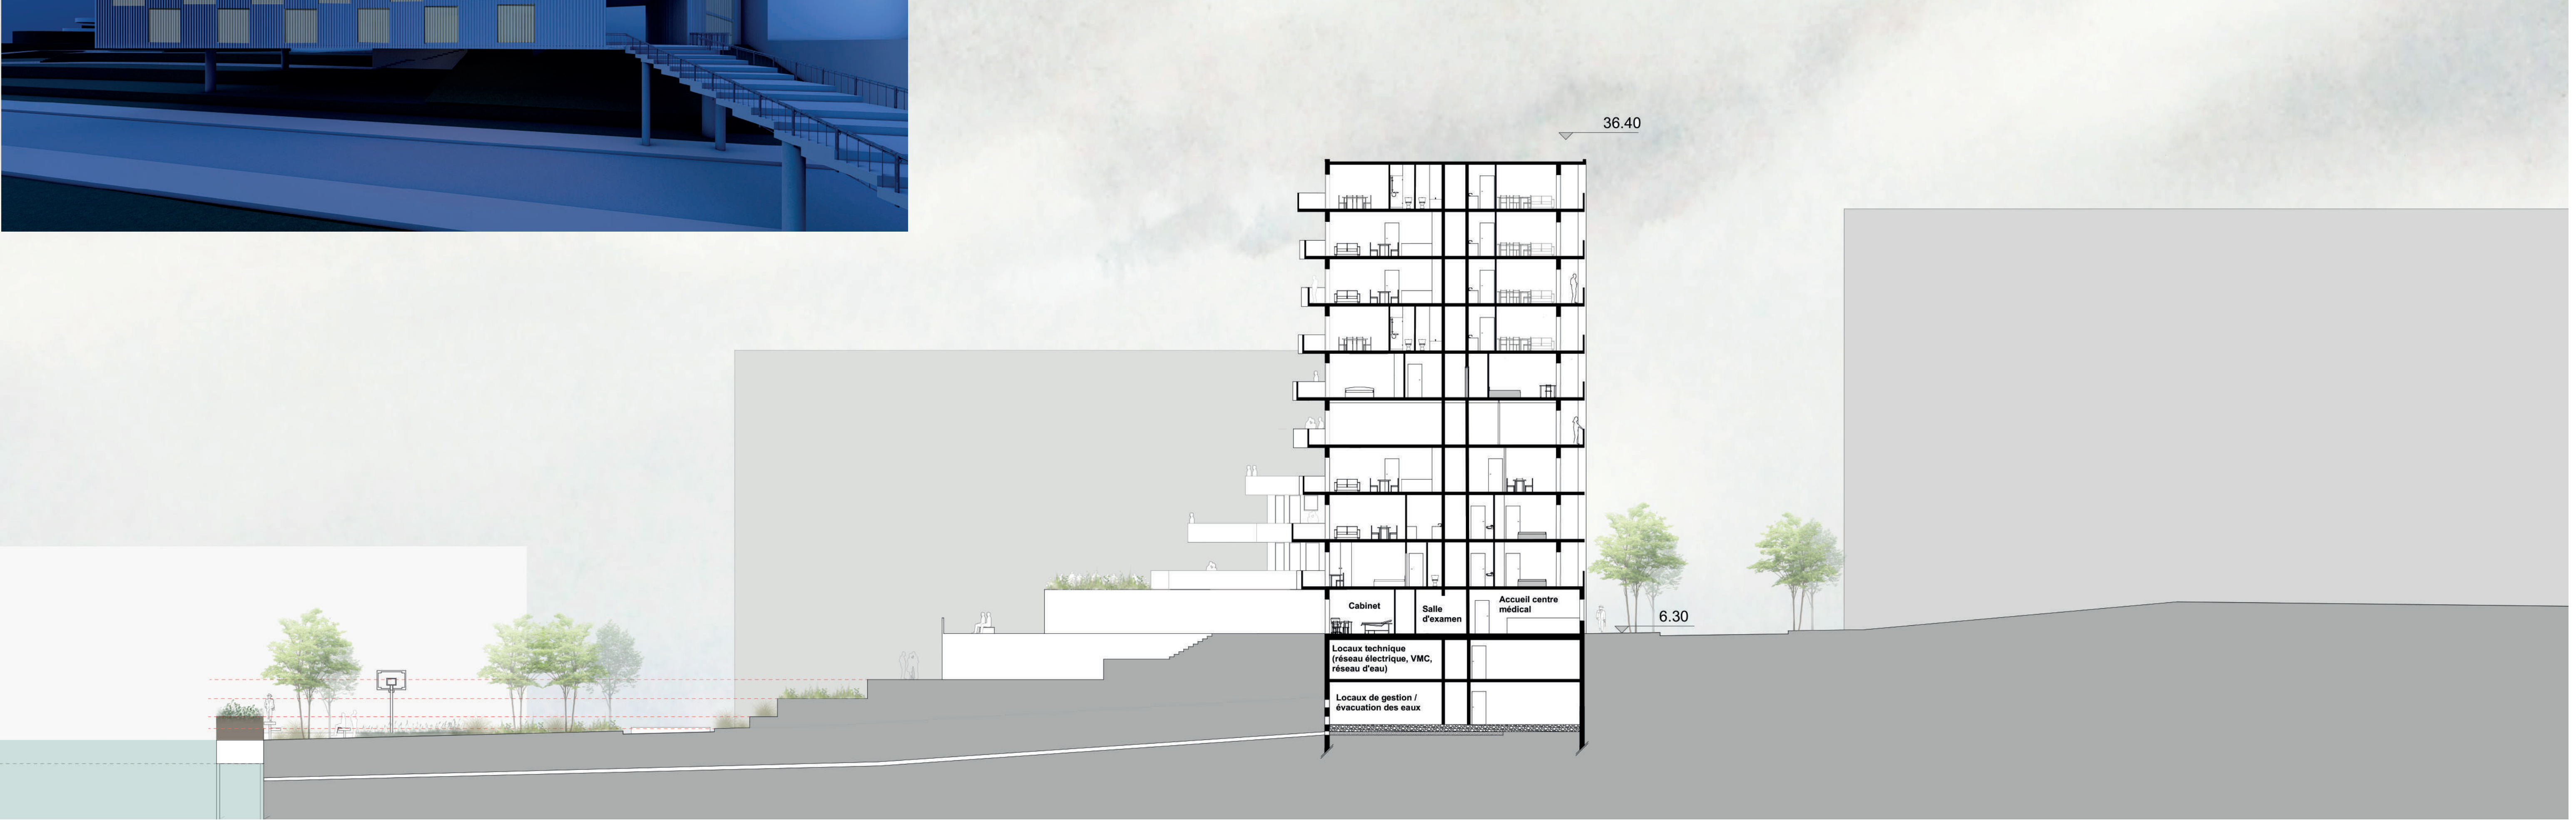


# Un coeur de quartier mixte ouvert sur la Seine

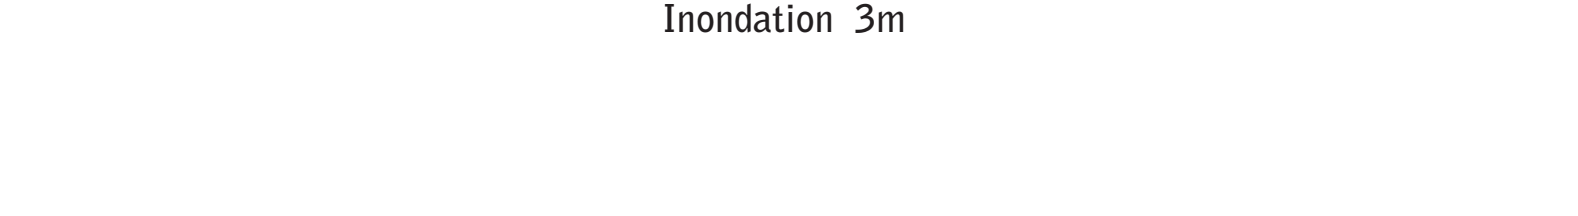

Extrait de plan R+4 résidence séniors 1/100

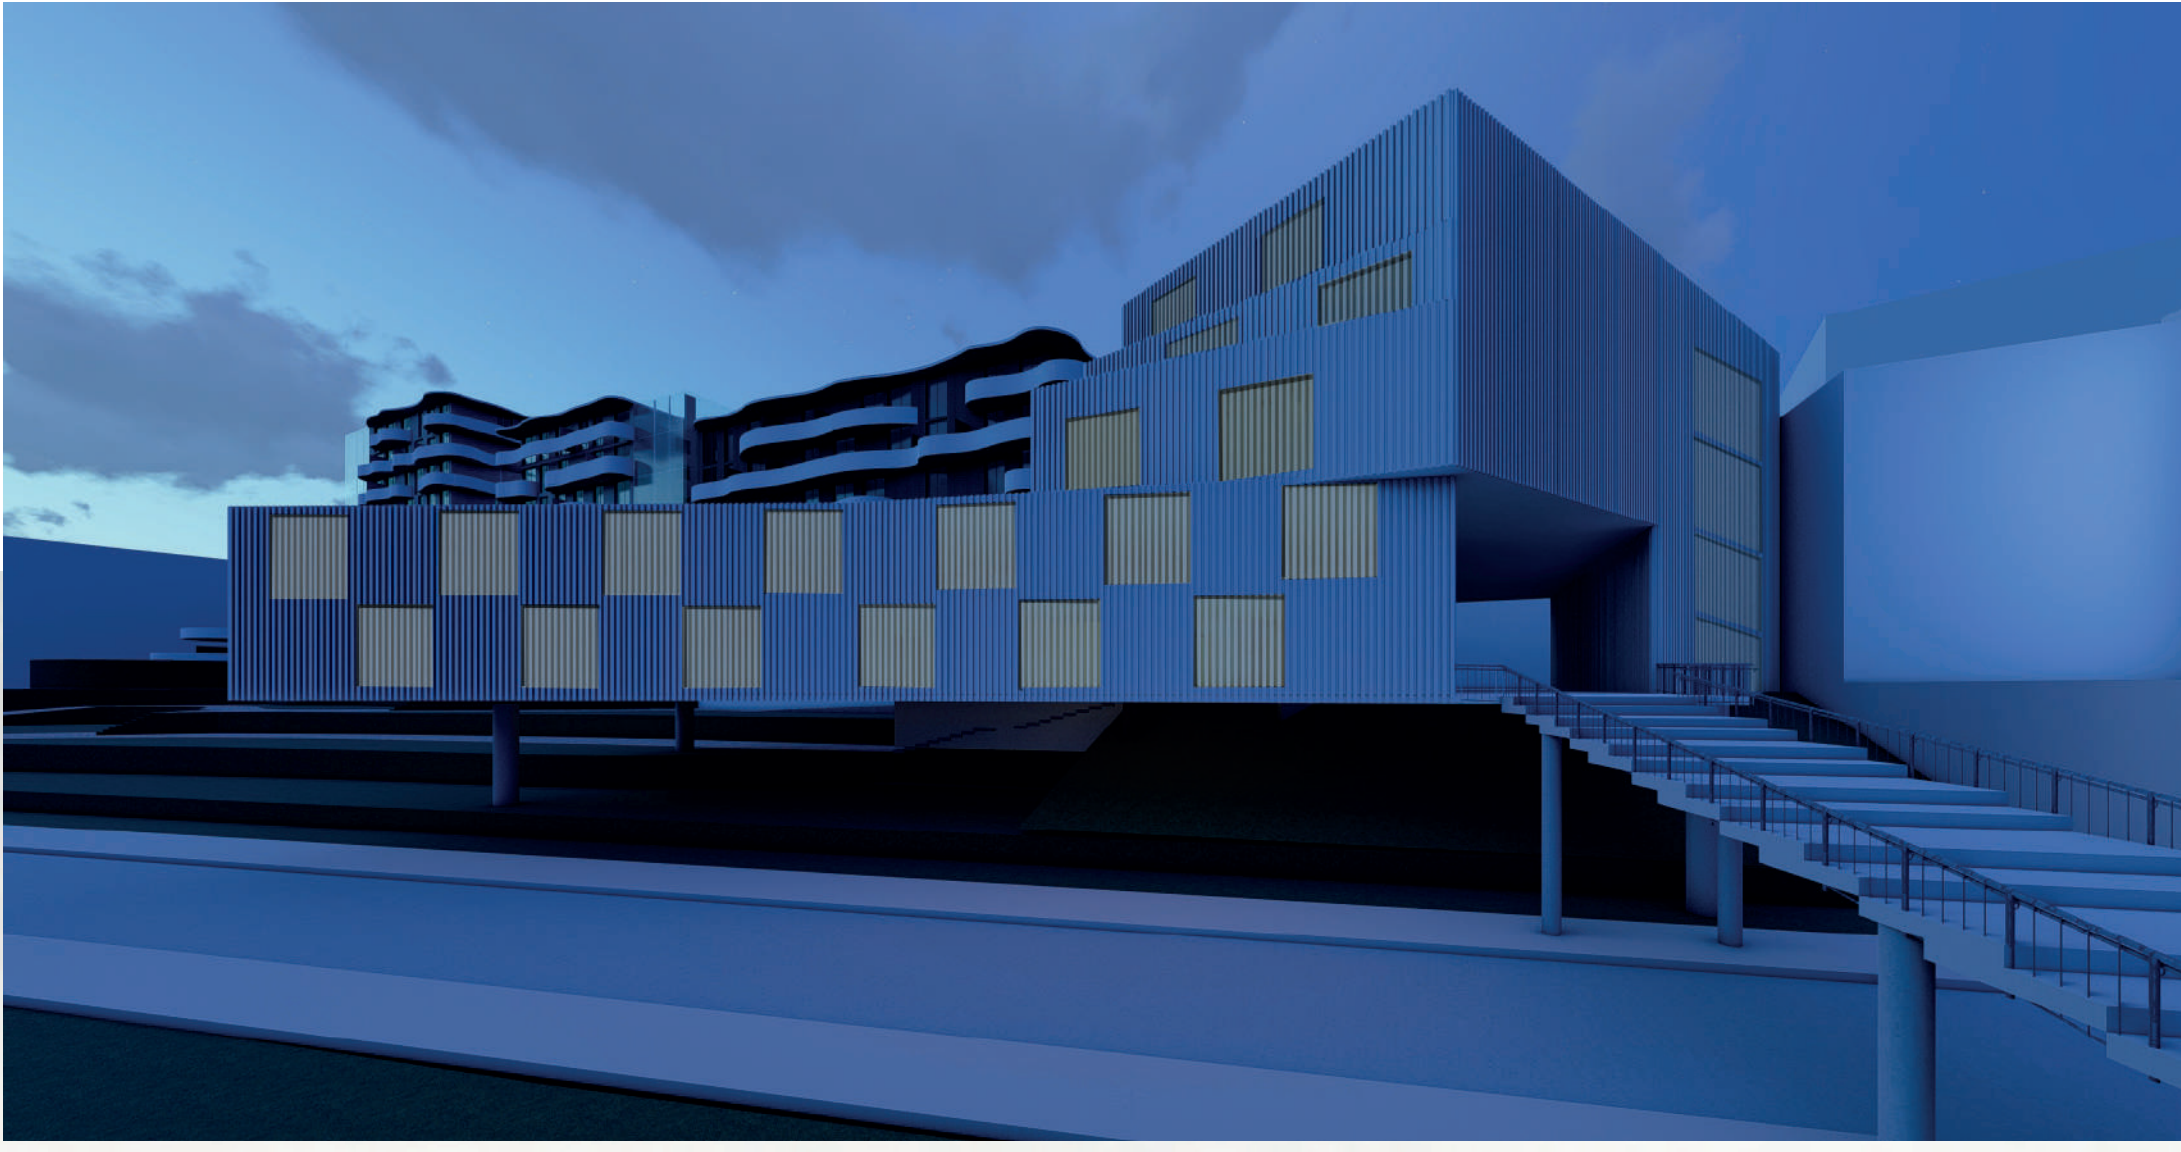

Coupe transversale 1/200



R+1 1/200



Façade sur quai Fernand Dupuy 1/200