



Coupe transversale du parking
1/100

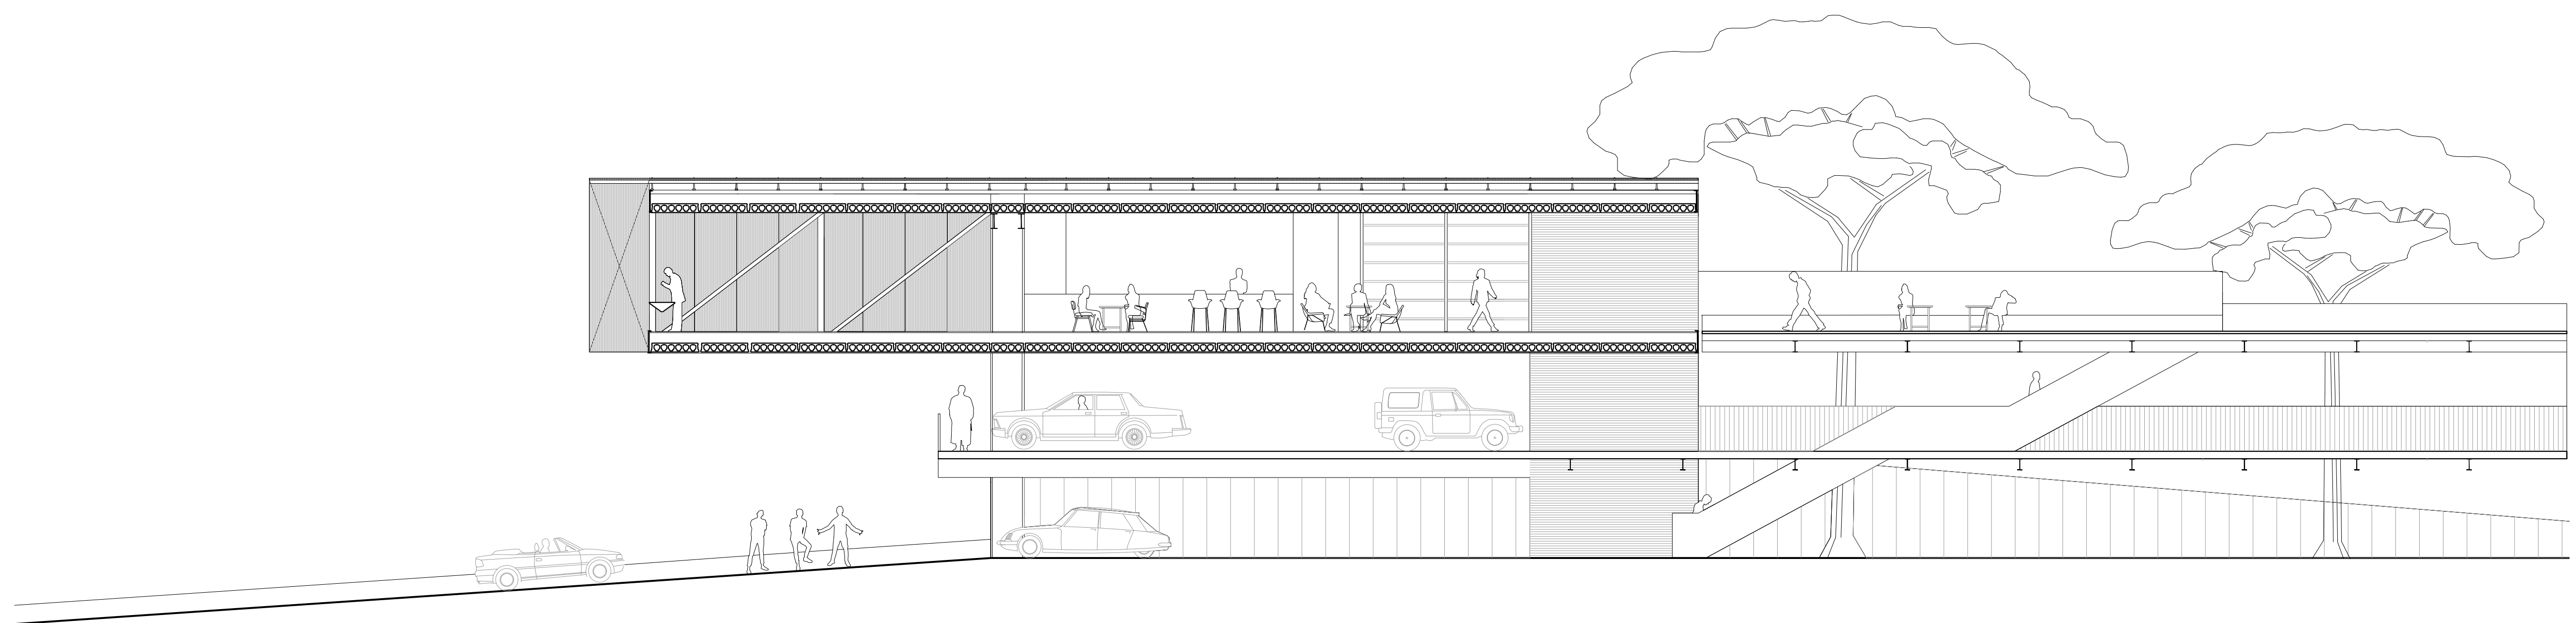

Coupe longitudinale du restaurant
1/100

Point de vue du Restaurant

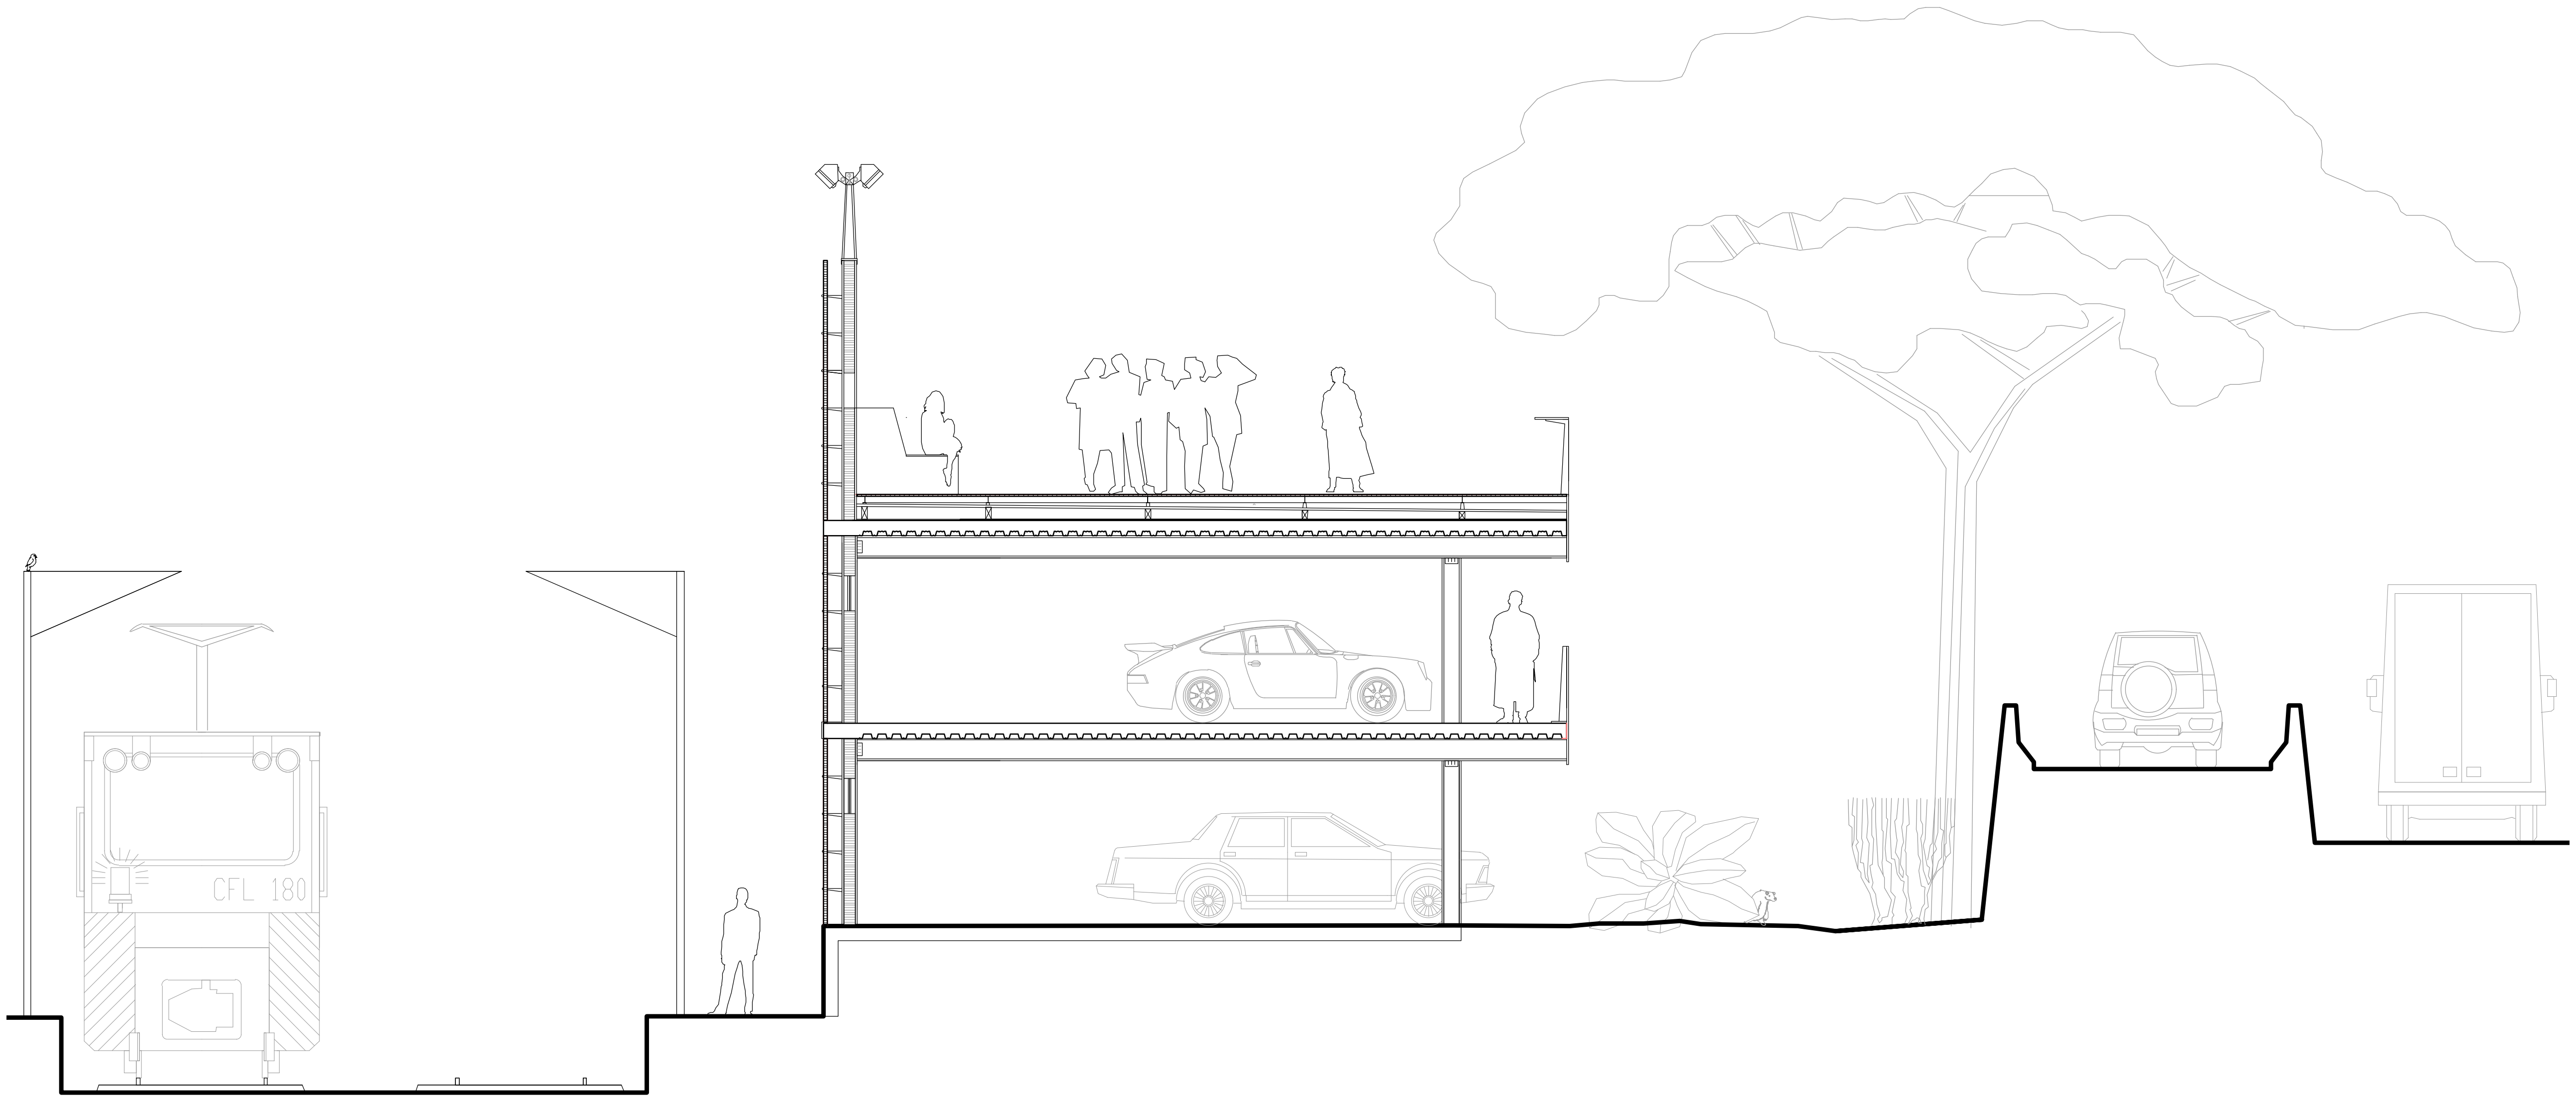