
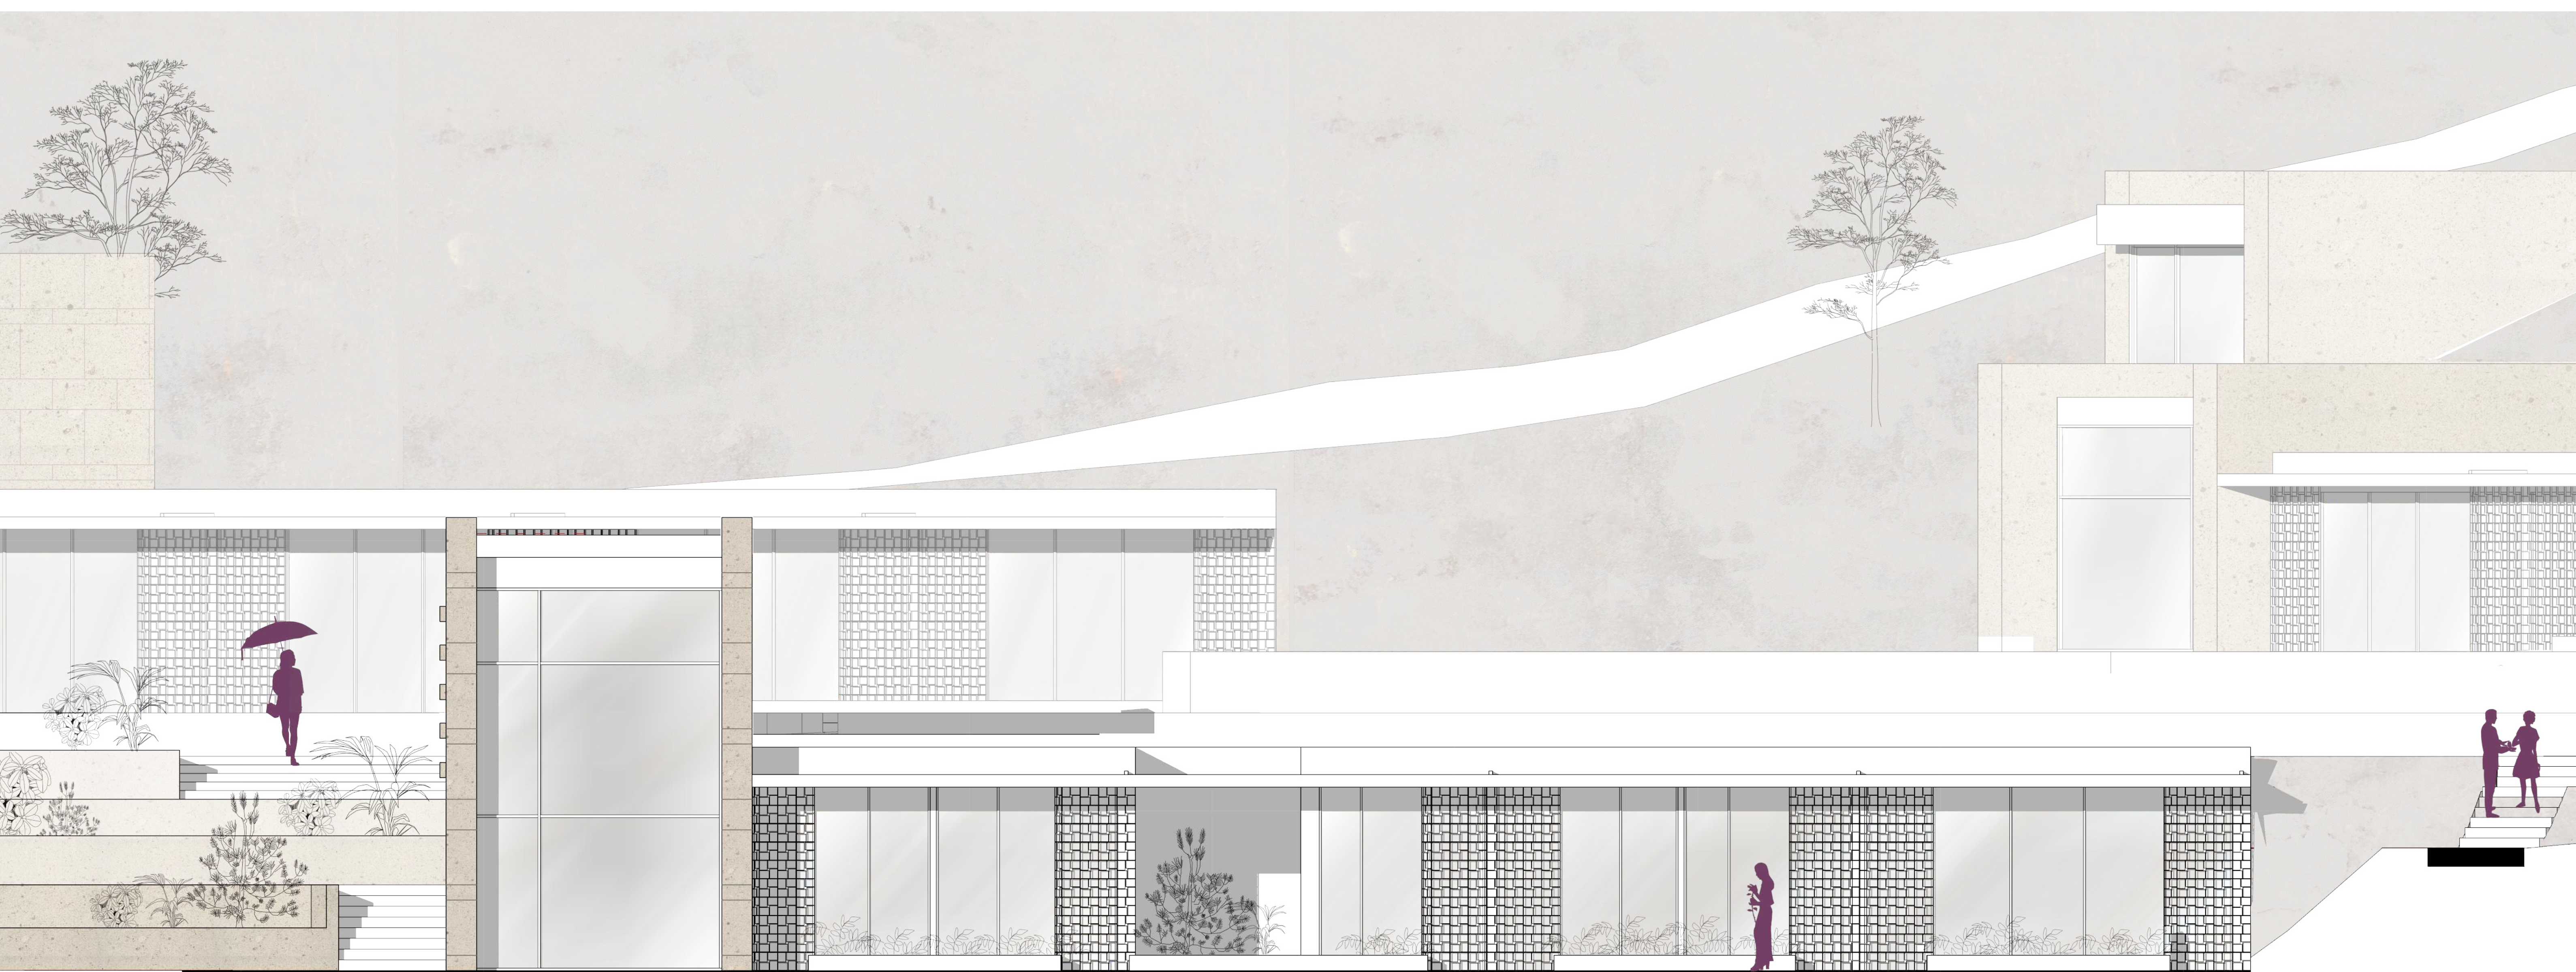


# UN CENTRE DE BIEN-ETRE DANS LA VALLEE

VALORISER ET STIMULER UN TERRITOIRE EN DECLIN: **DIE**

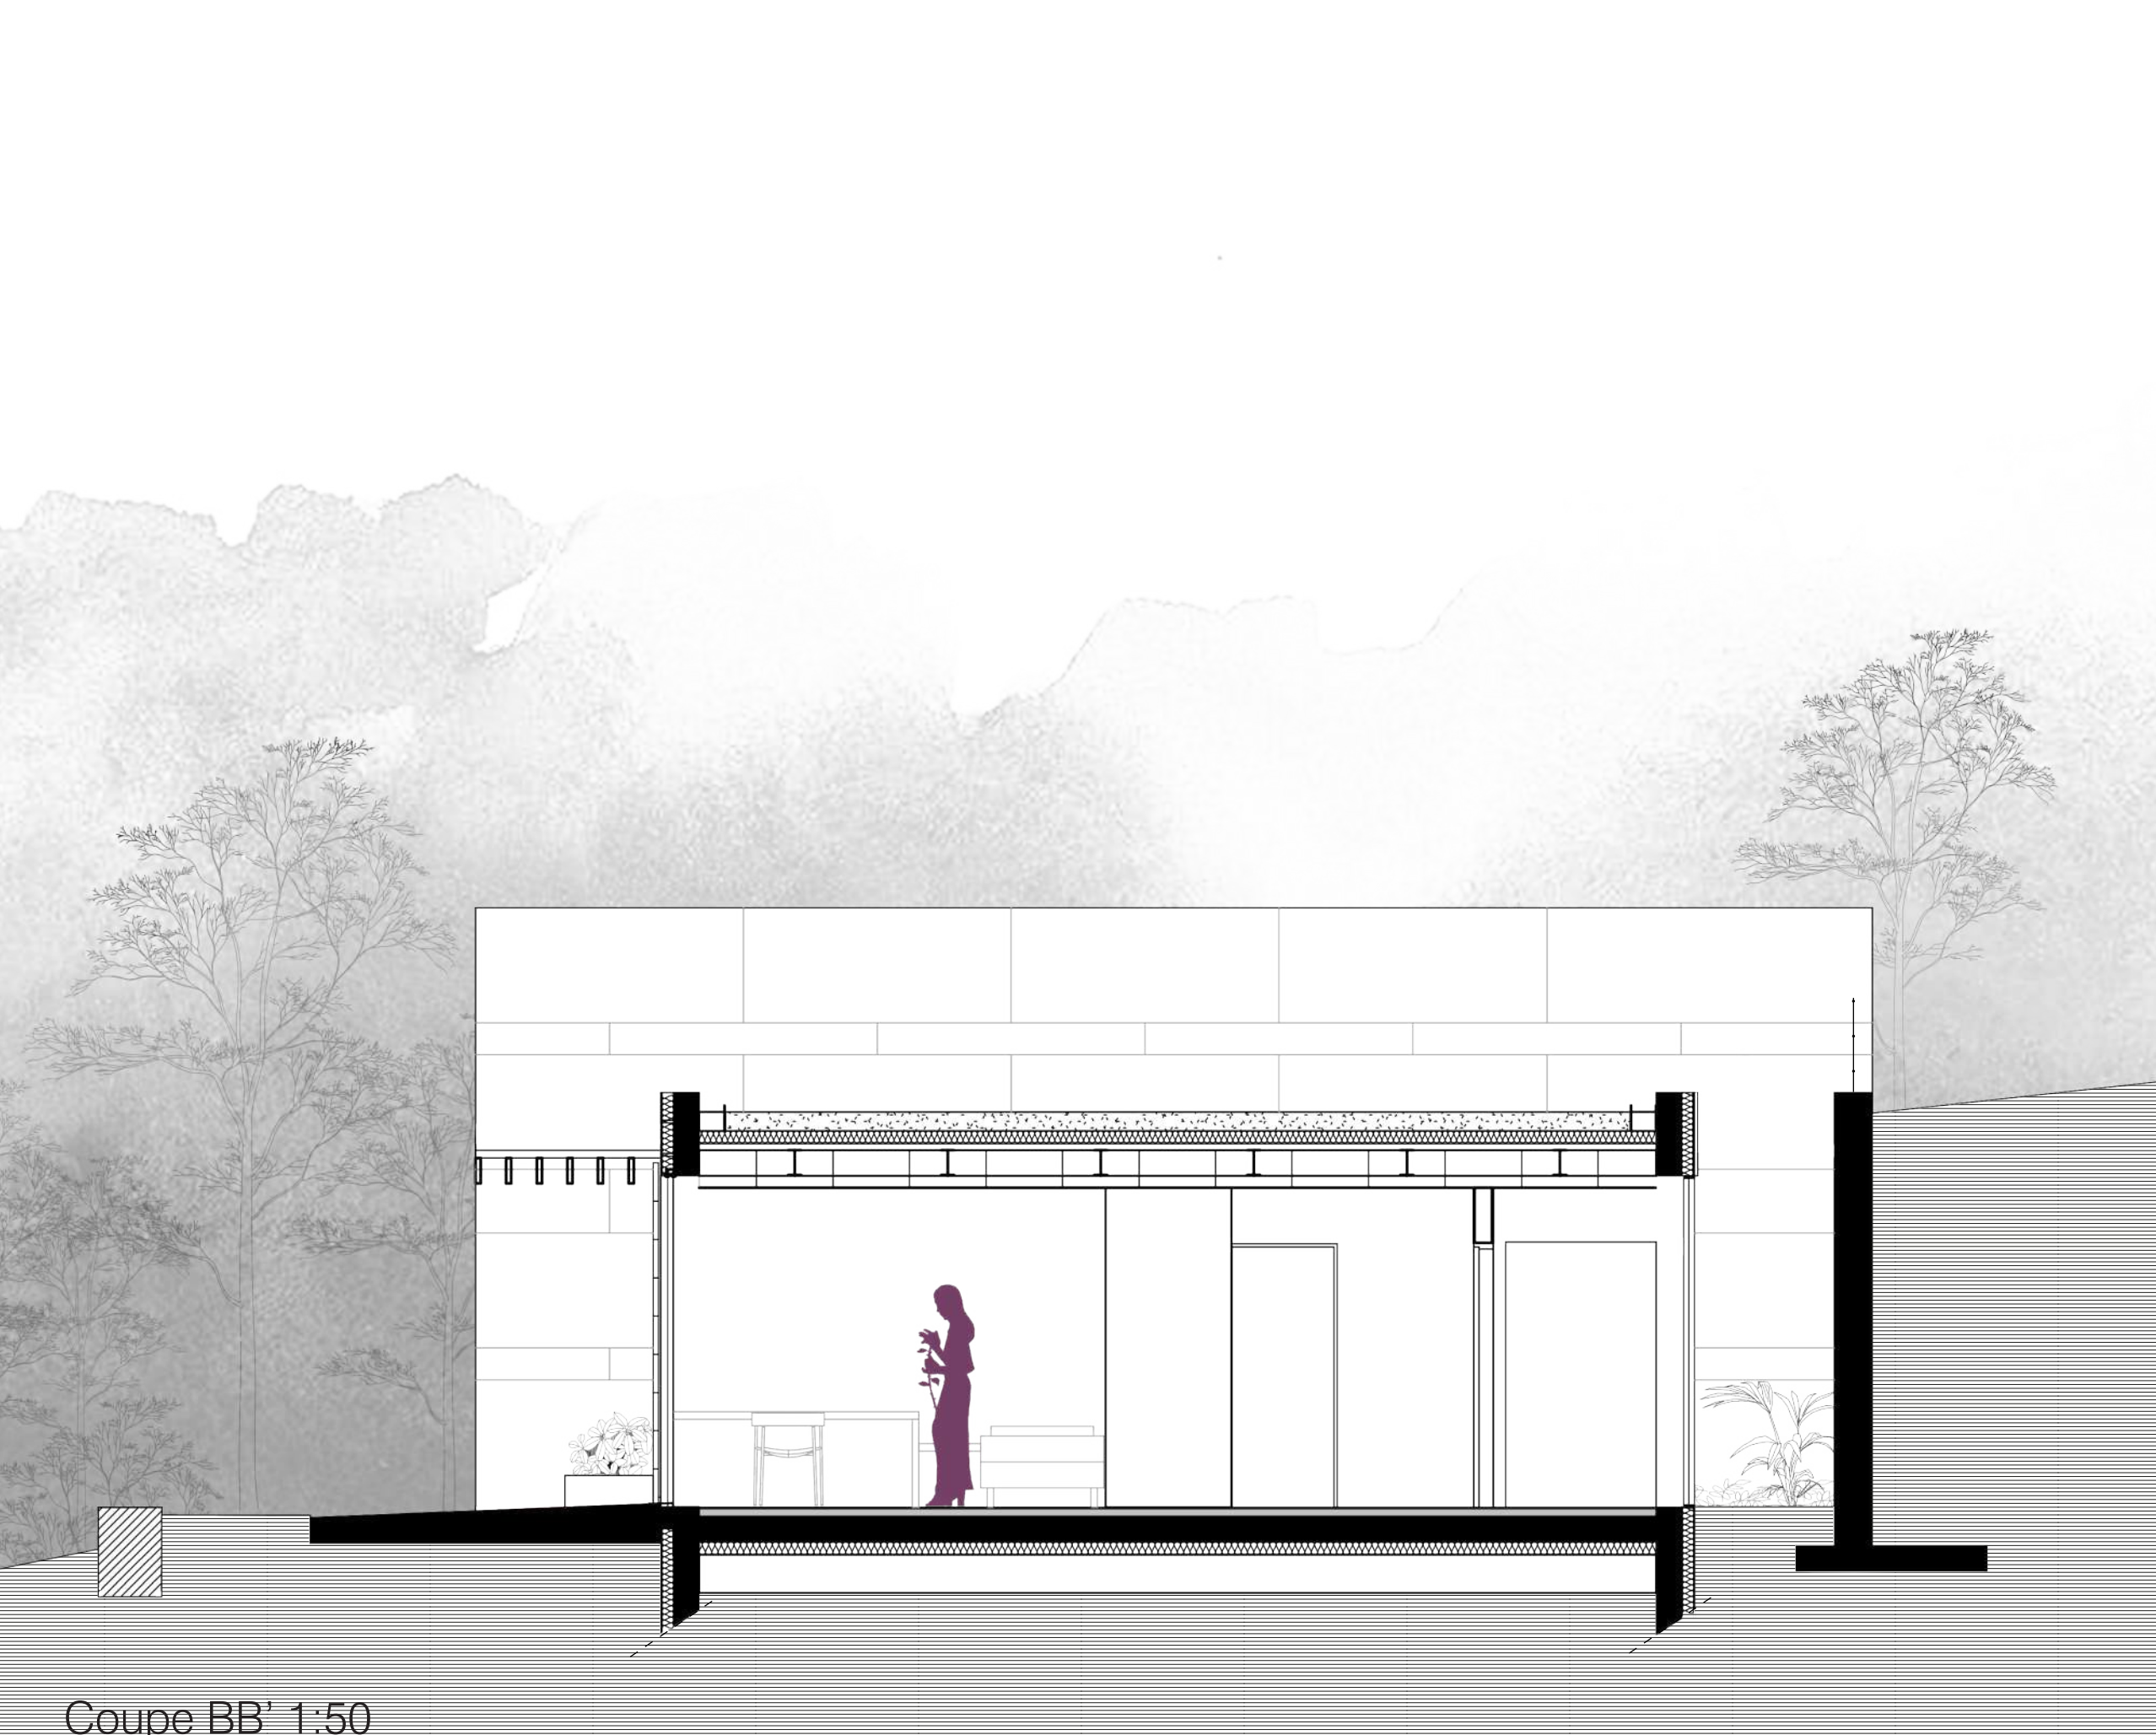

Elévation pôle de massothérapie 1:50