



L'ENCEINTE URBAINE DE LA LIMITE AU SEUIL

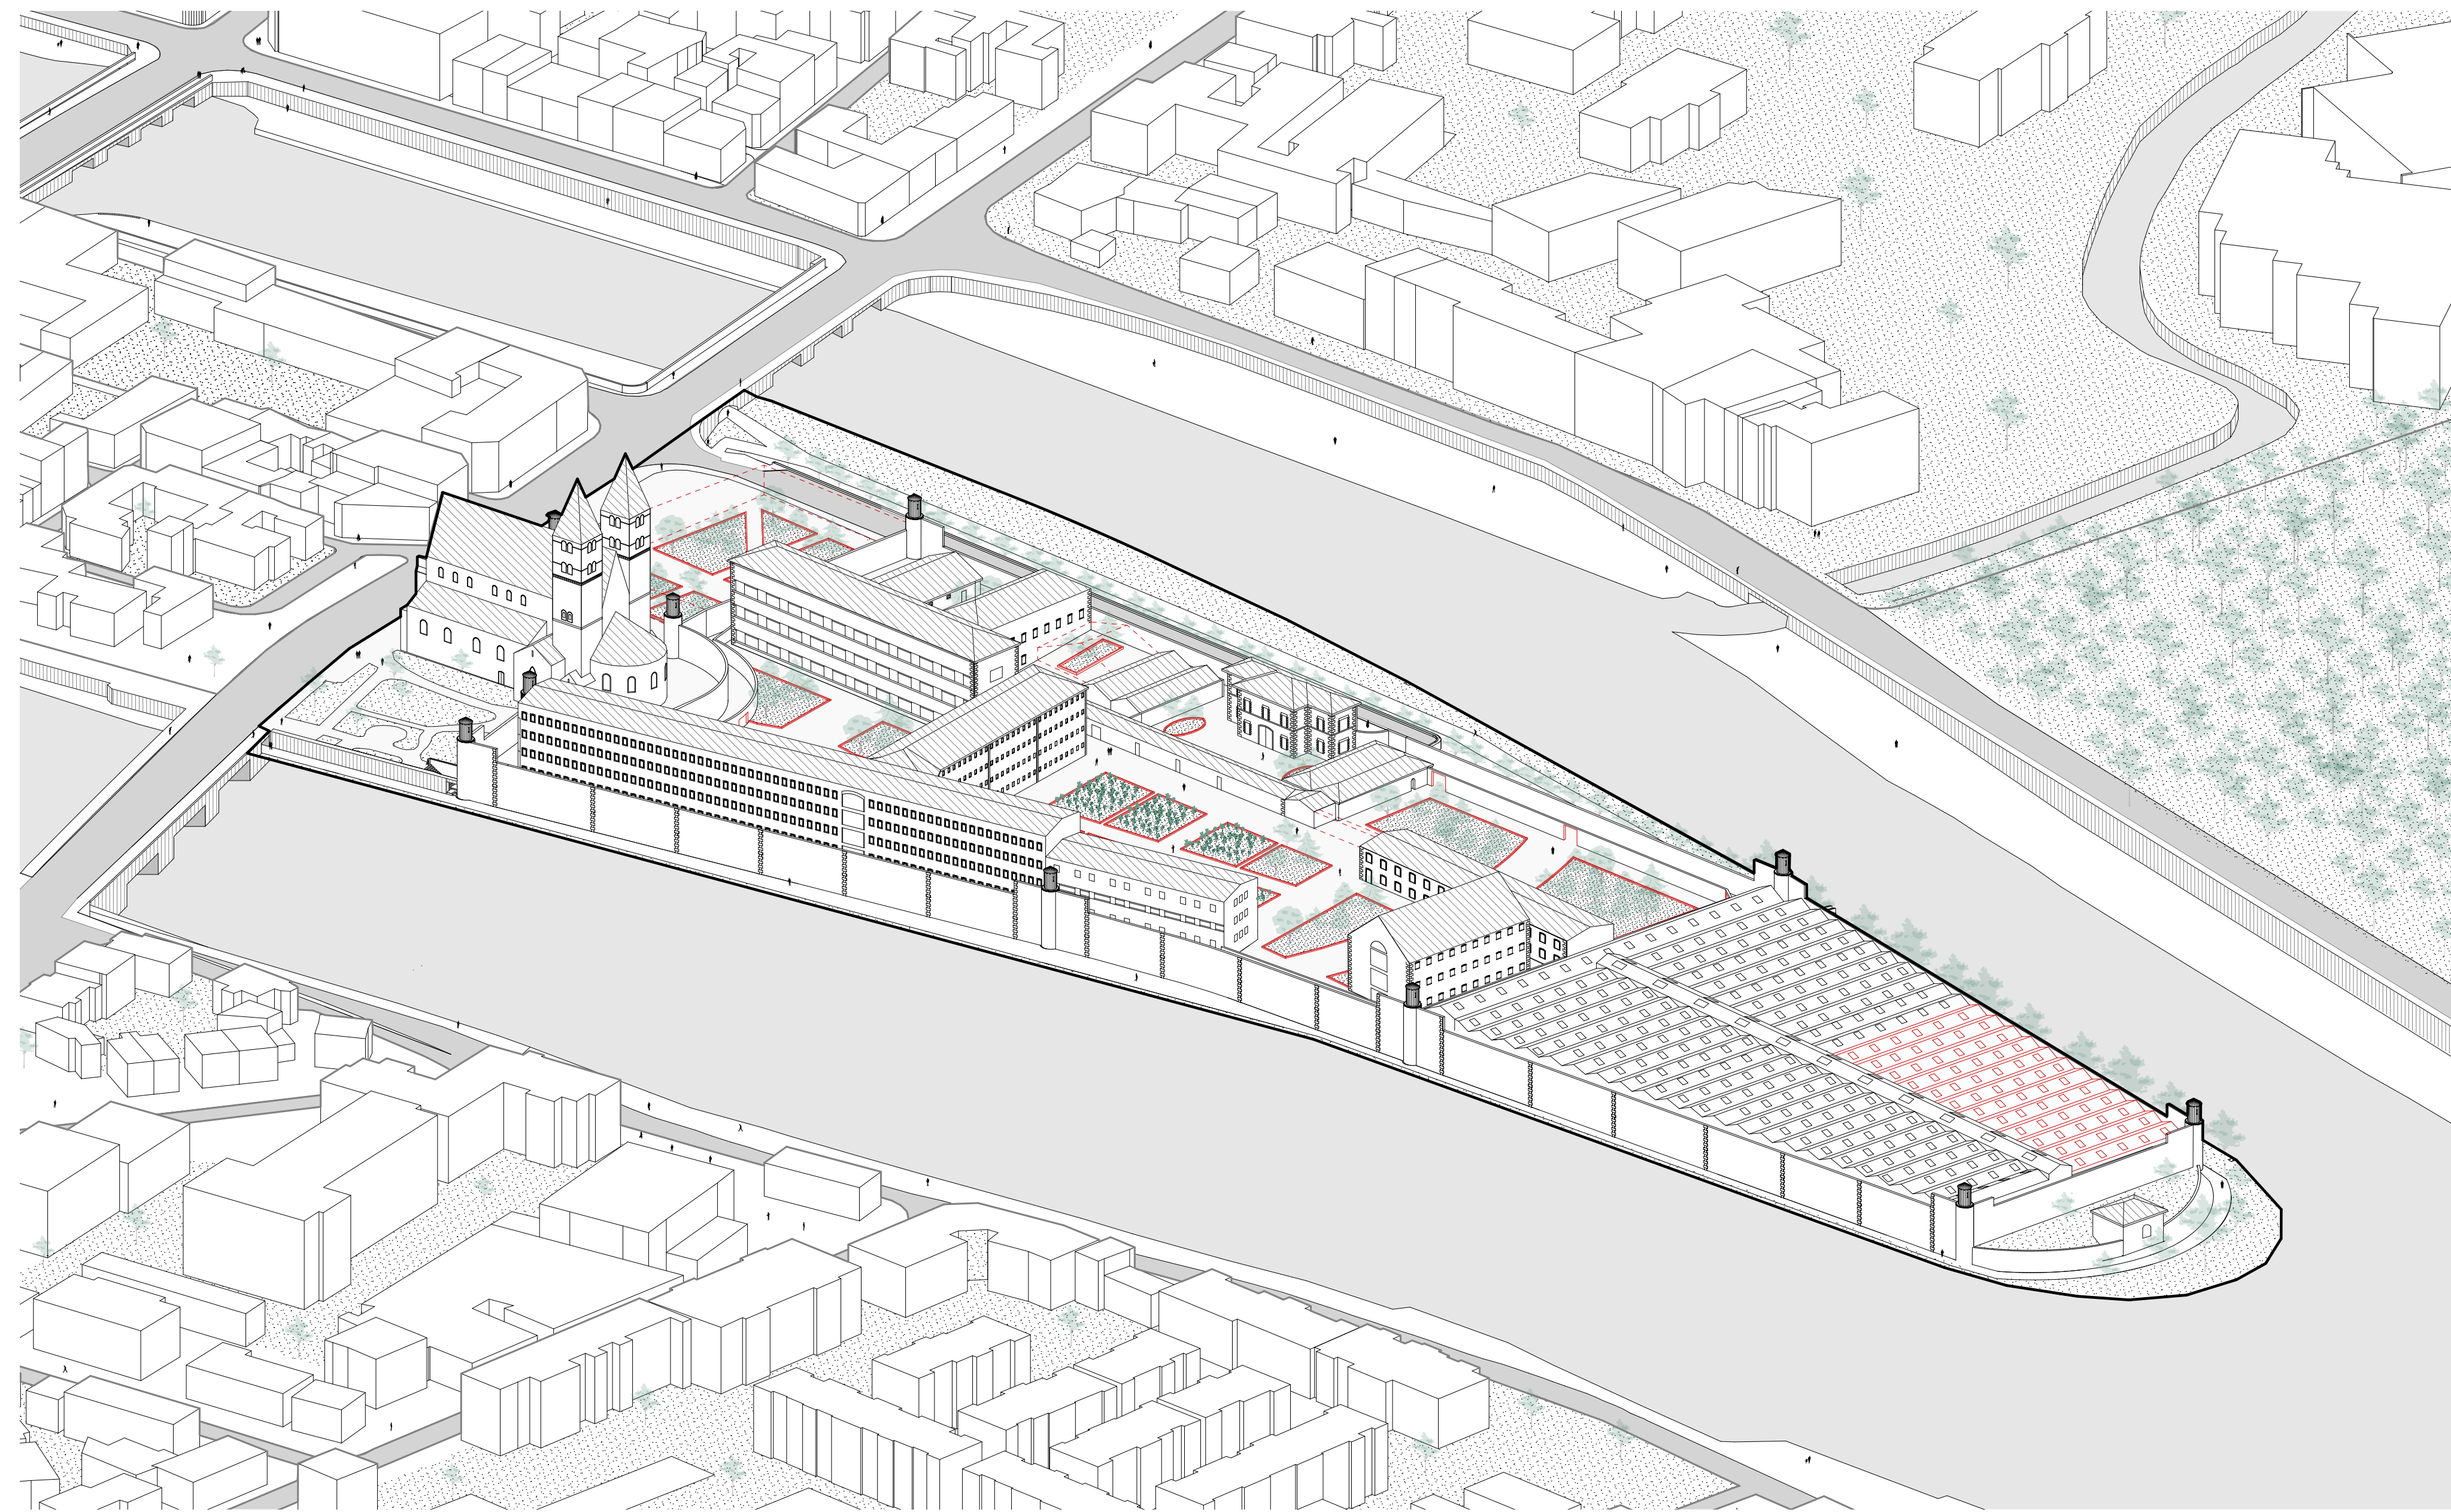

TRANSFORMER LE SITE
PLAN DE REZ-DE-CHAUSSÉE

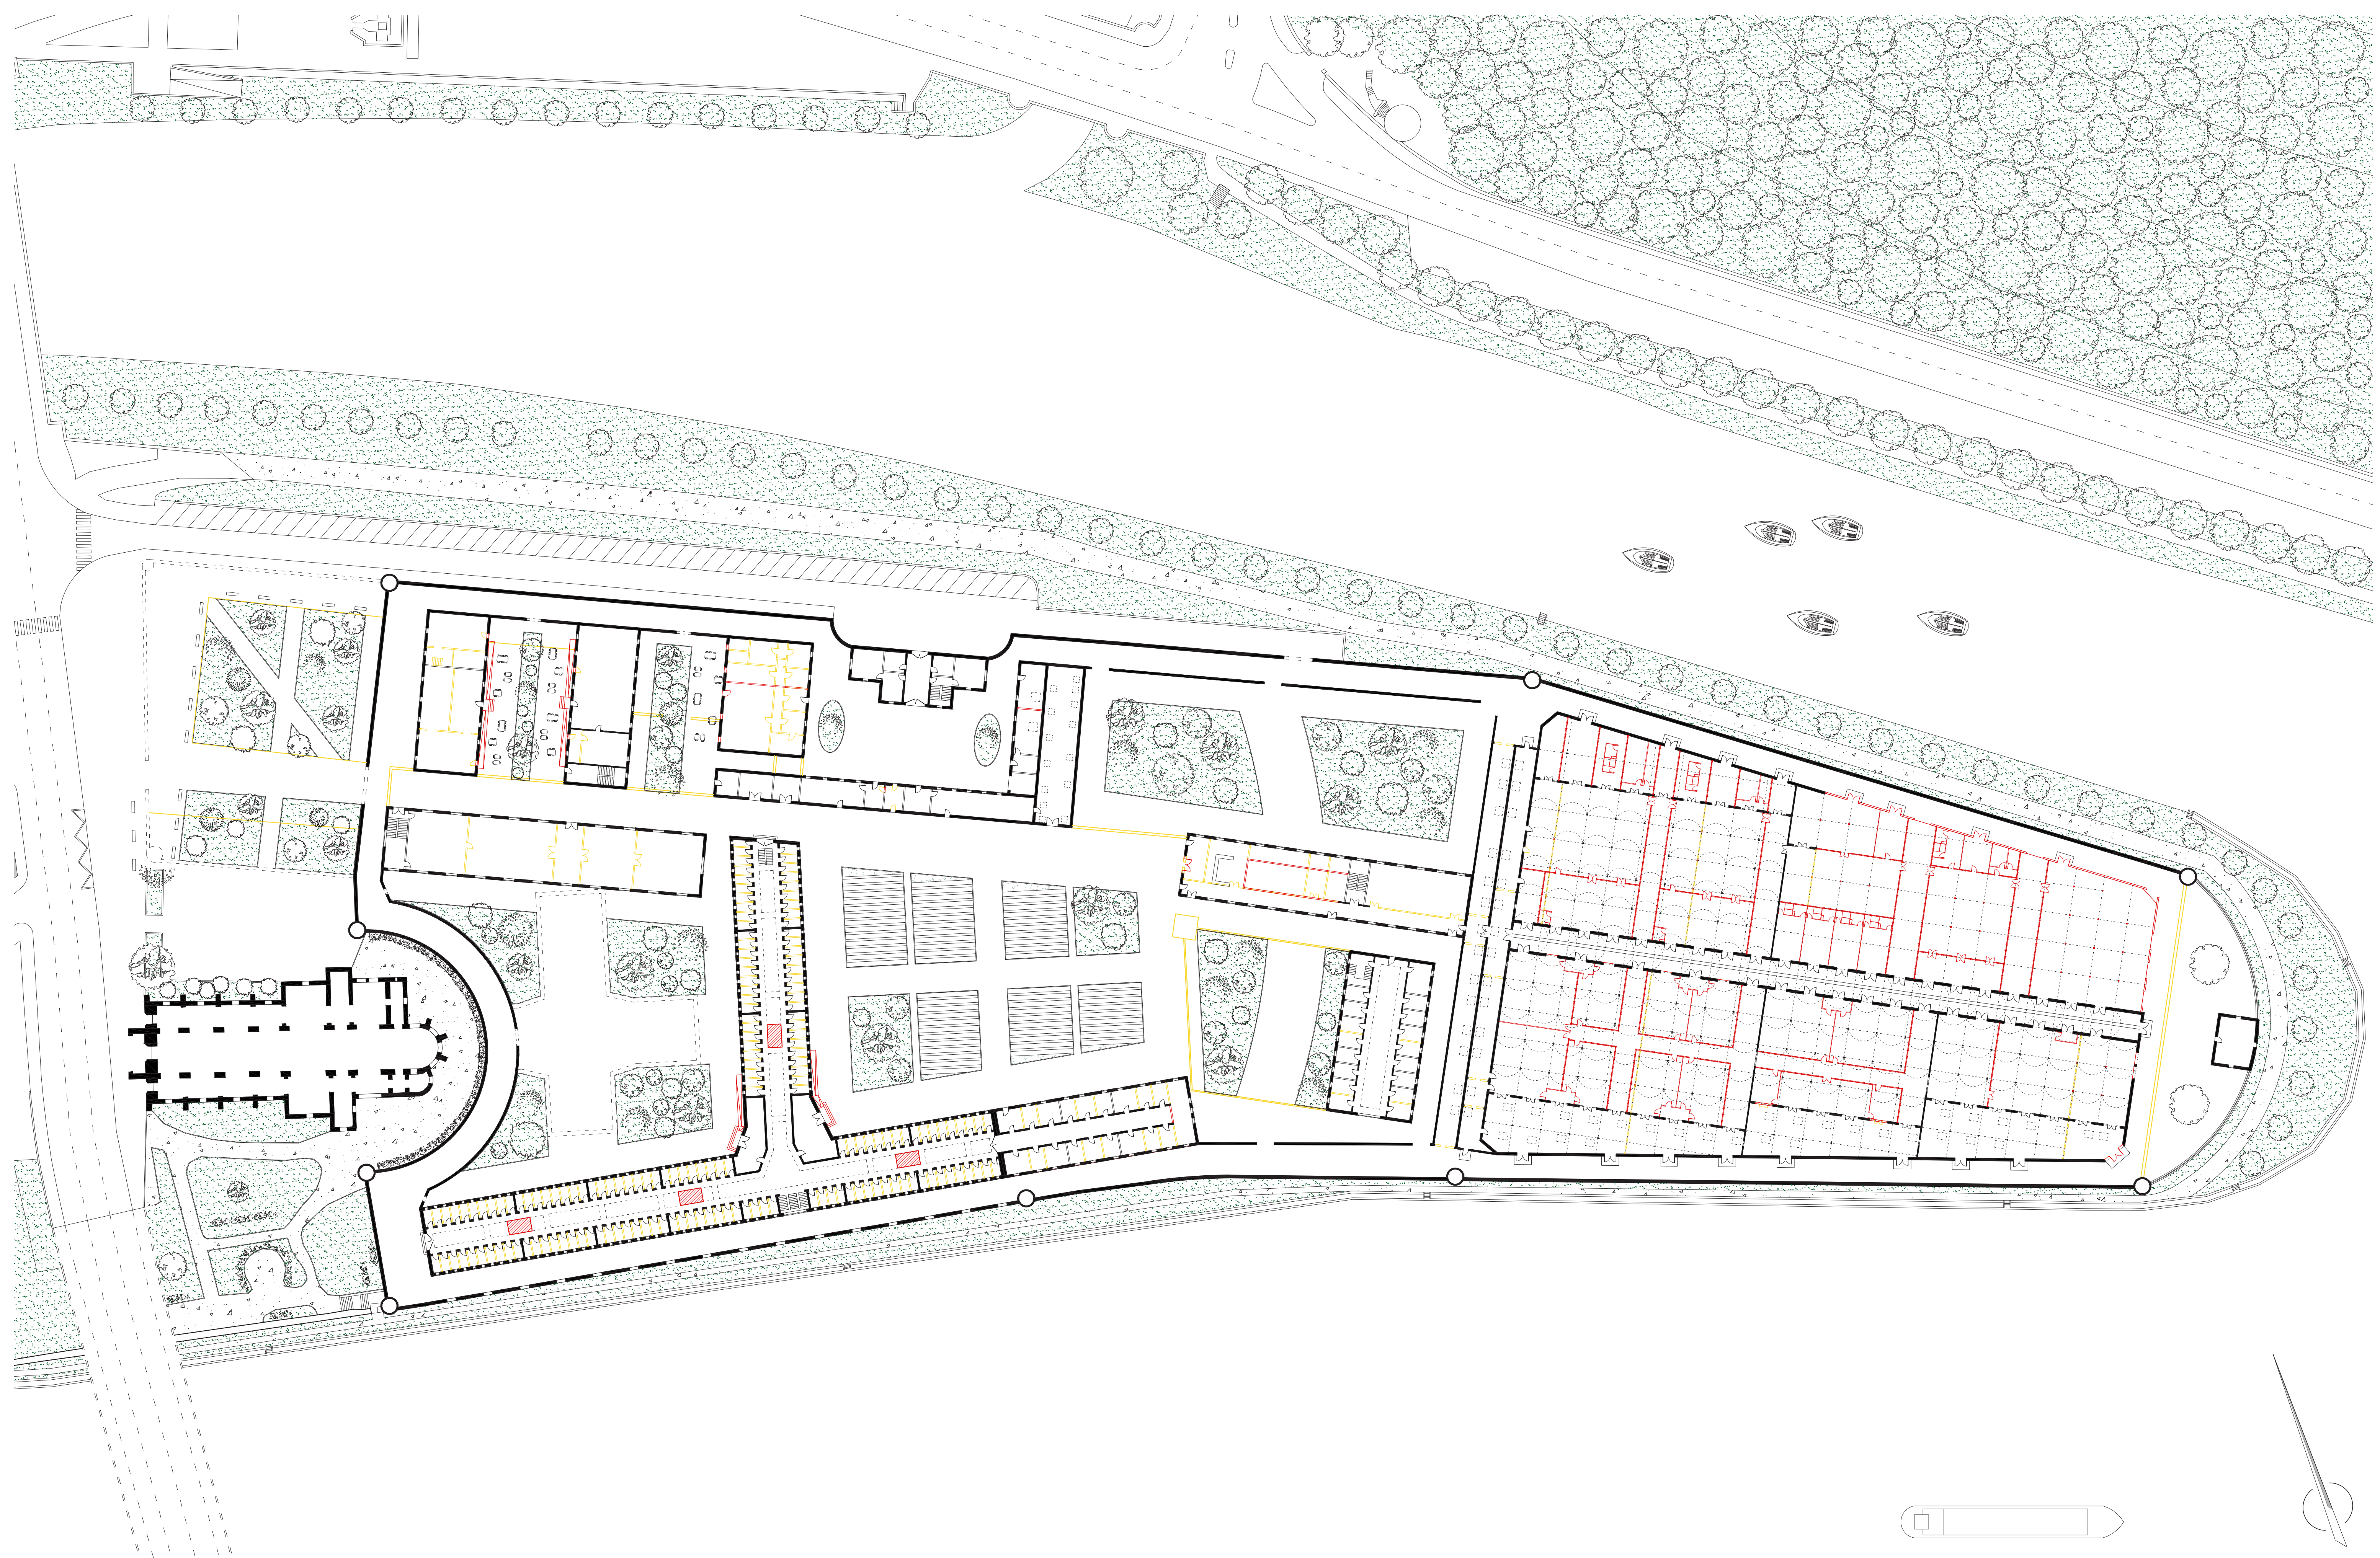

D'UN LIEU DE TRAVAIL CONTRAINT À UN LIEU D'APPRENTISSAGE CHOISI
COUPE LONGITUDINALE DU BÂTIMENT D'ENSEIGNEMENT

