


LES RESSOURCES DE L'OURCQ

Intégrer la gestion des déchets au cycle de la ville

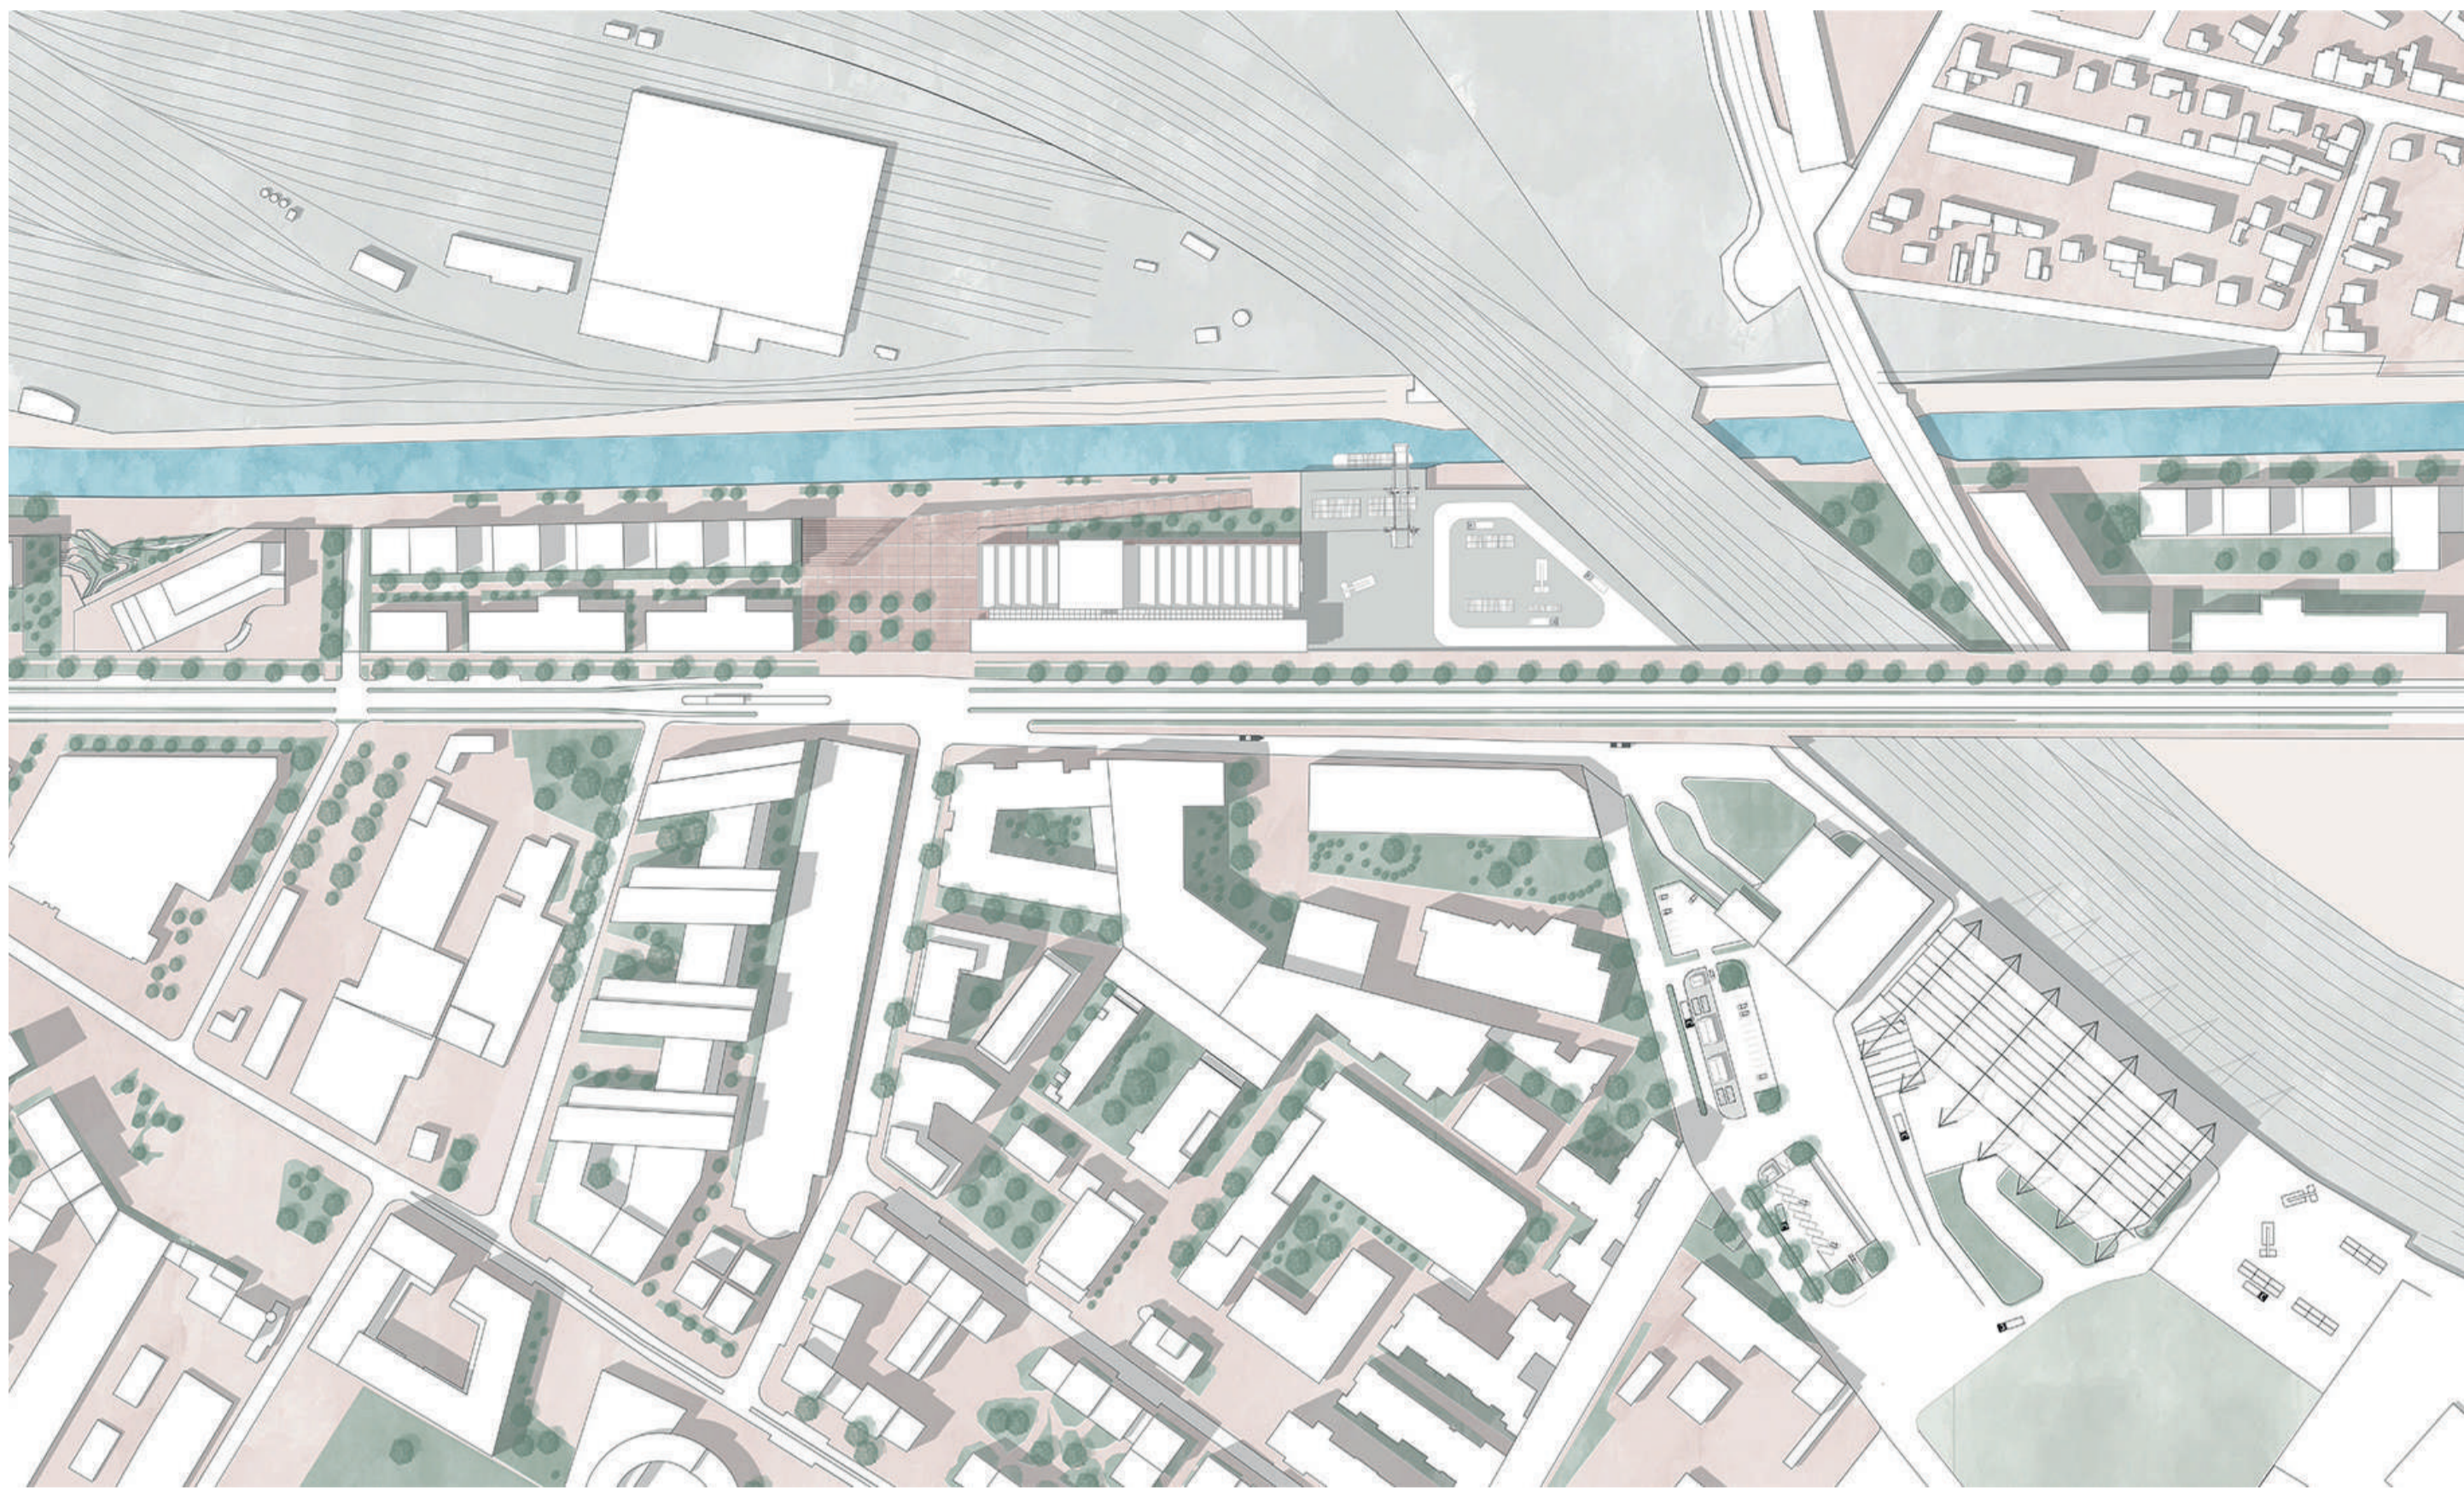

PLAN MASSE URBAIN




PERSPECTIVE EXTÉRIURE




PLAN DE REZ-DE-CHAUSSE




PERSPECTIVE INTÉRIURE

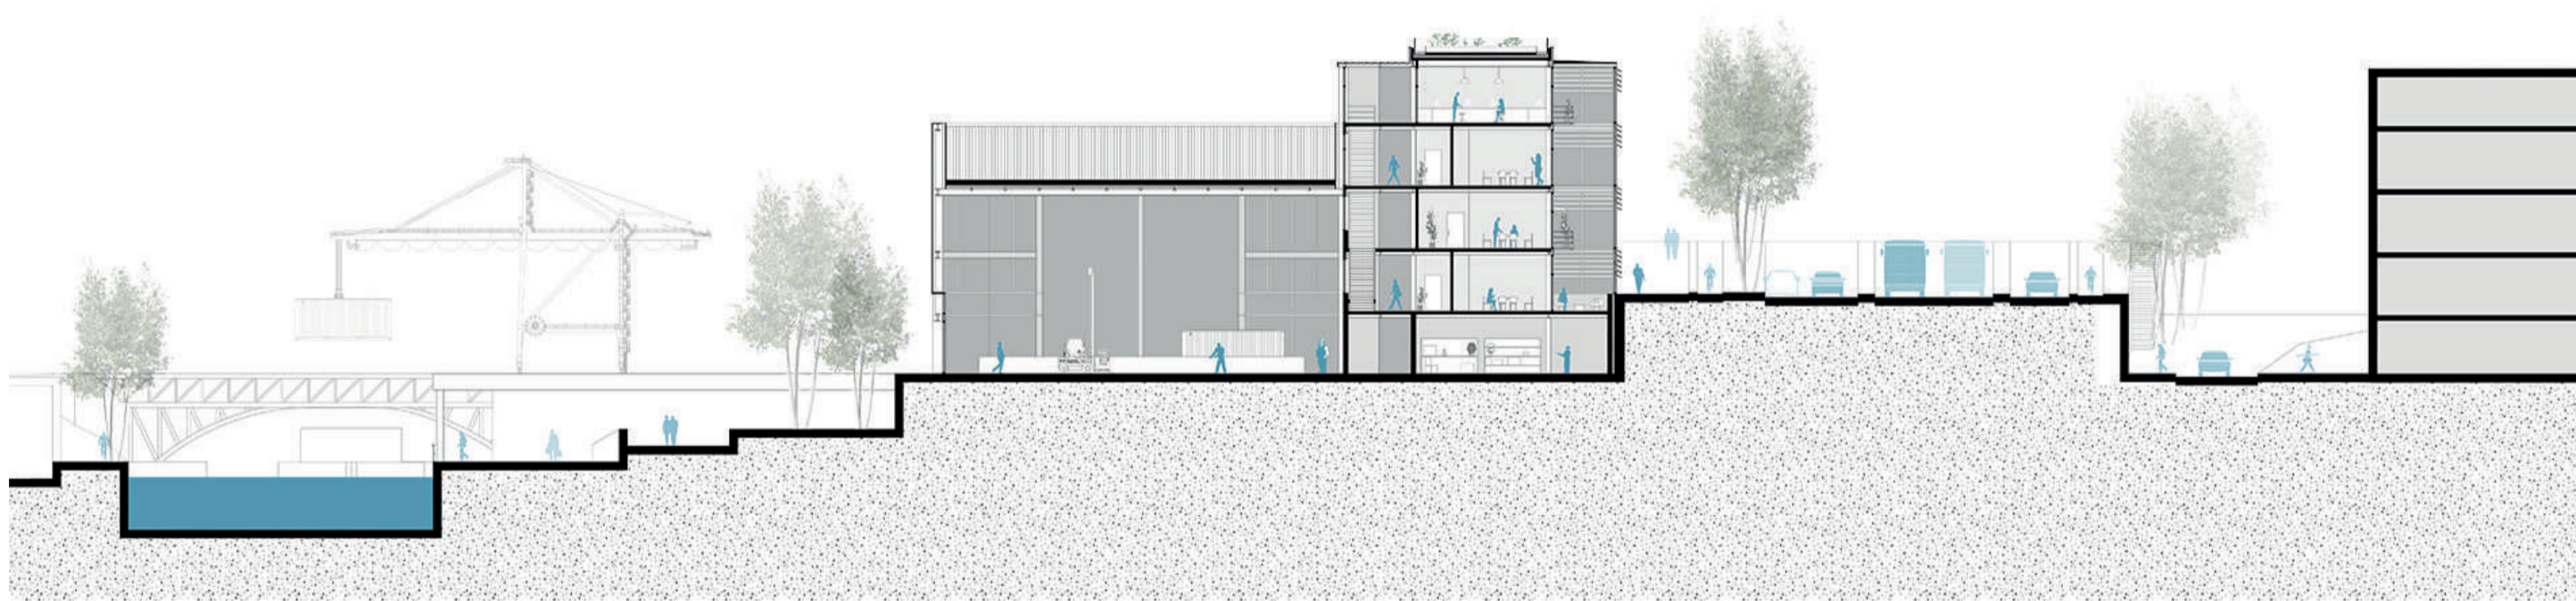

COUPE TRANSVERSALE AA'

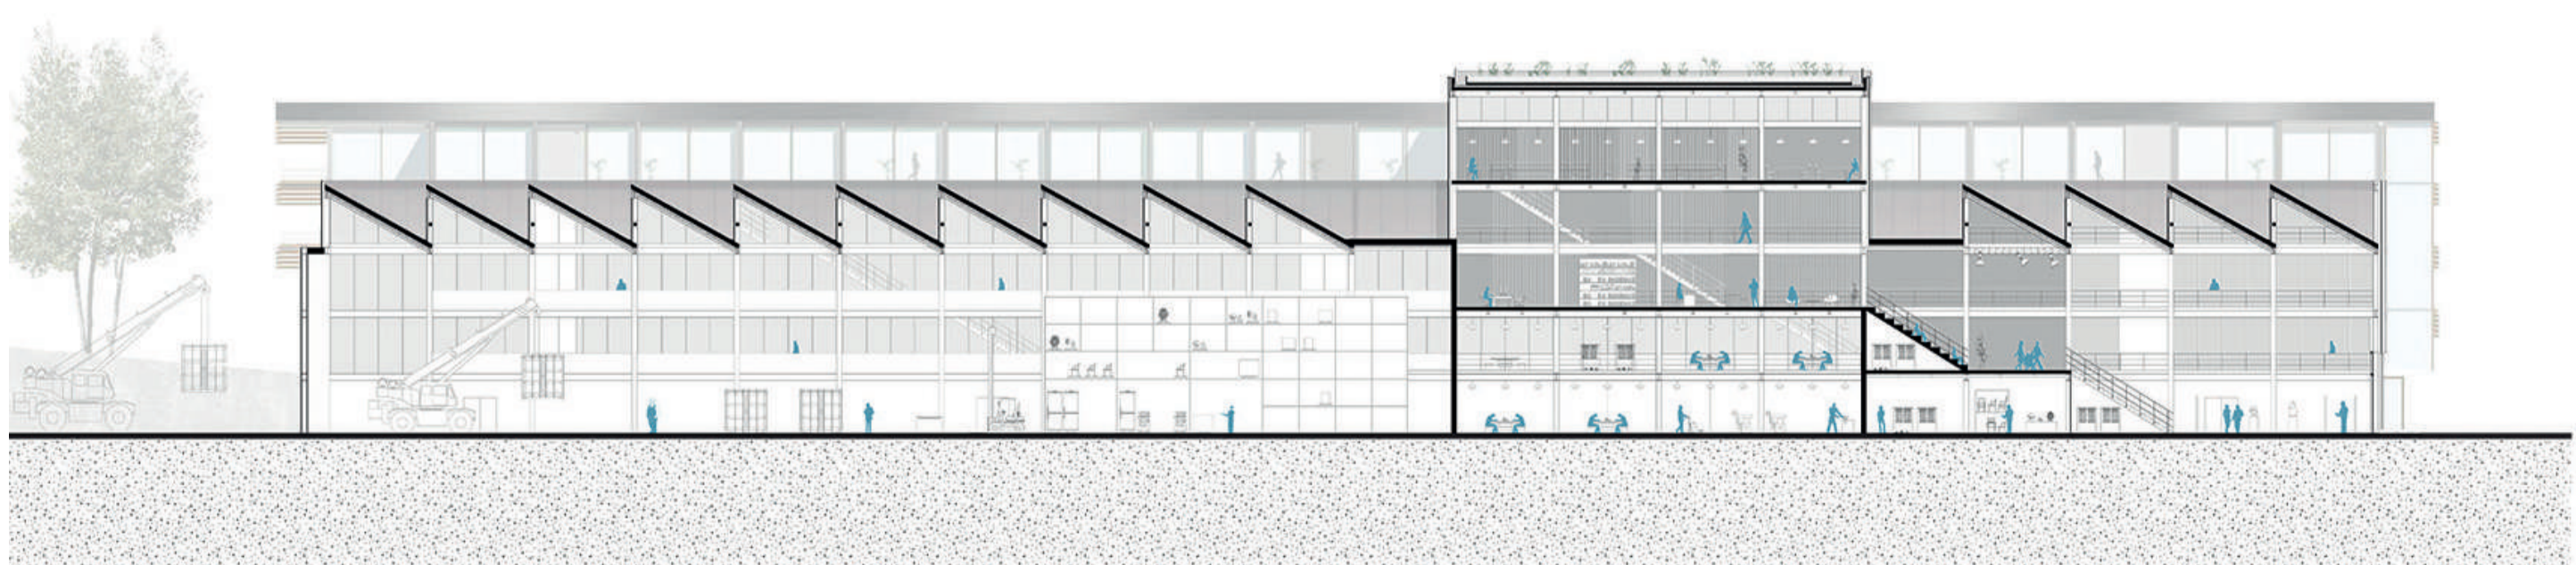

COUPE LONGITUDINALE BB'

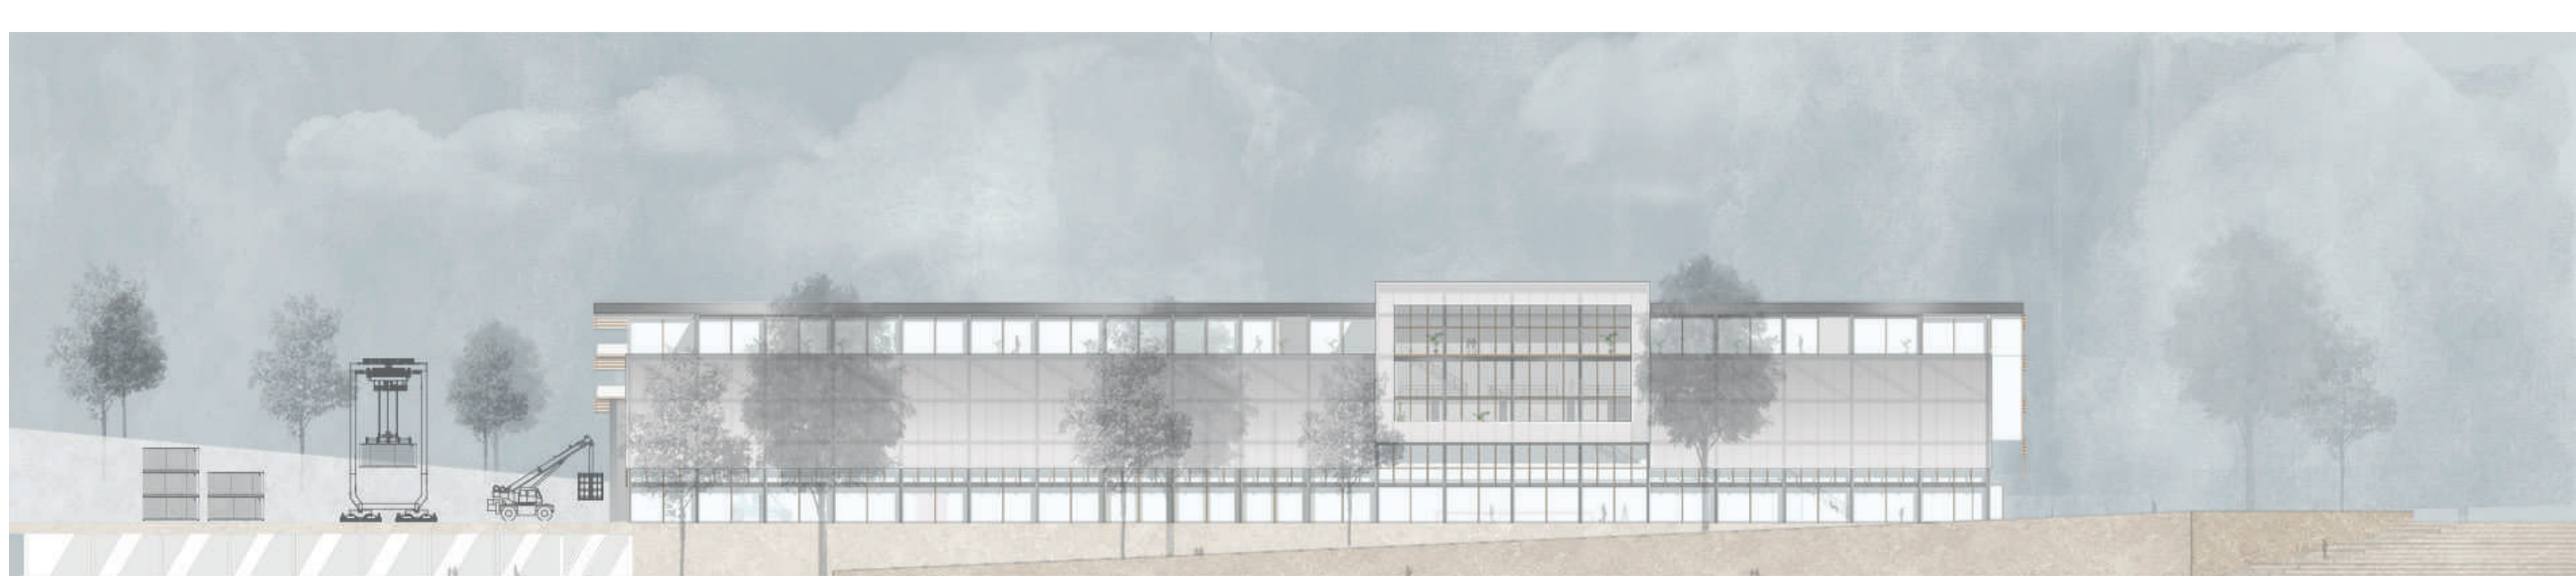

FAÇADE NORD

